



位置図 S=1:5,000

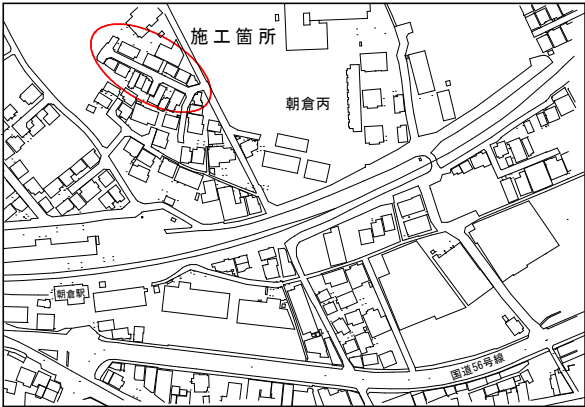

標準断面図 S=1:50

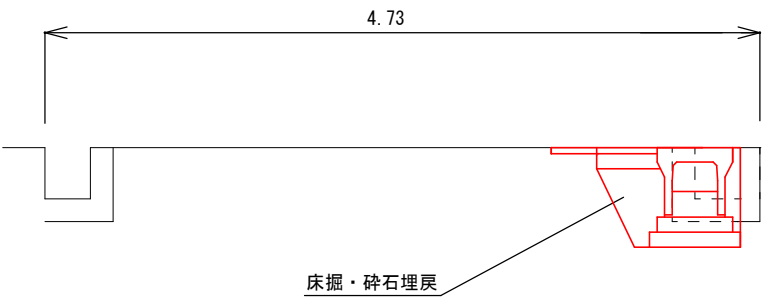

舗装構成図 S=1:20


(※現況7ｽﾌﾟﾙ舗装版厚が設計値と異なる場合、
及び現況路盤が確認できない場合は工事監督職員と協議すること)

仕上り厚 仮舗装時 100 40 30 (110)	【床掘部】	
	構造図	材料図
	表層工	再生密粒度As (TOP13 設計締固密度2.35t/m3)
	路盤工	プライムコート (PK-3 1.26L/m2) 再生粒調砕石 (RM-30)

※仮舗装時は乳剤は散布しない


仕上り厚 40	【表層打換部】	
	構造図	材料図
	表層工	再生密粒度As (TOP13 設計締固密度2.35t/m3)
	不陸整正	プライムコート (PK-3 1.26L/m2) 補足材 (RM-30 28mm以上34mm未満)

平面図 S=1:500

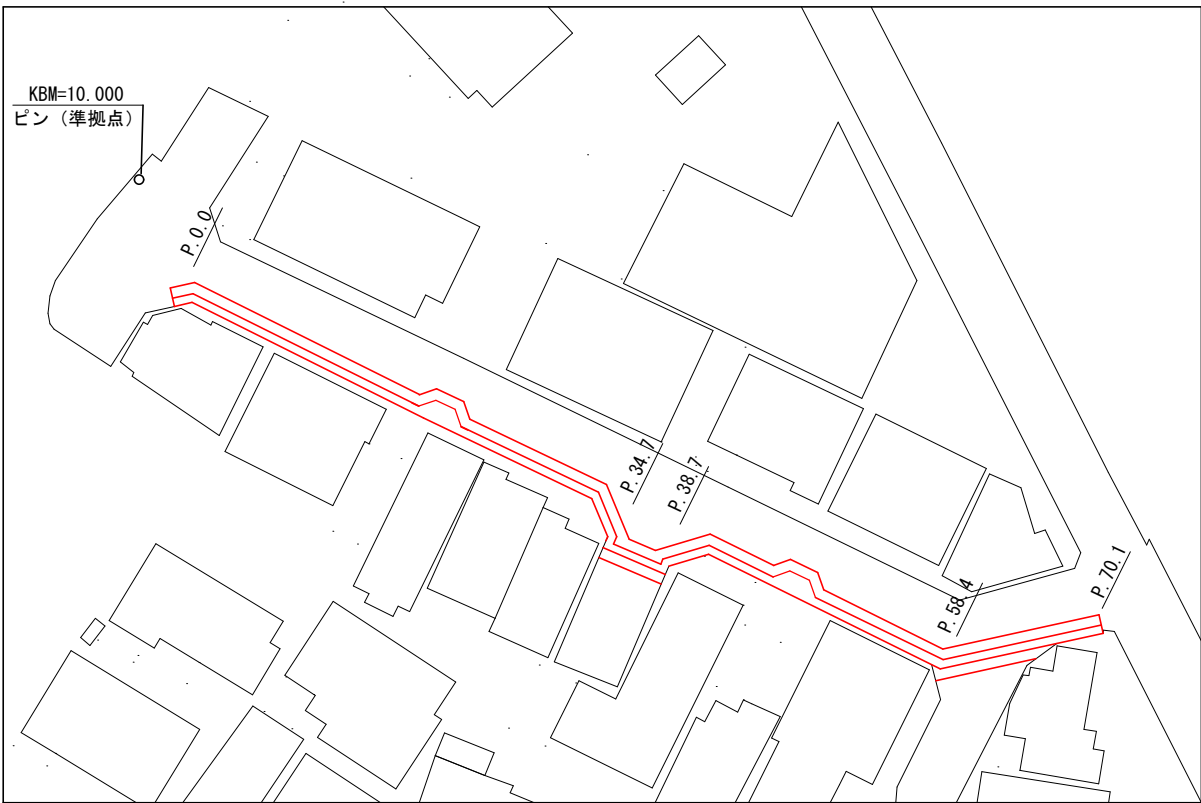

電柱迂回部詳細図 S=1:50

コンクリート舗装（電柱迂回箇所）
※表面はホウキ目仕上げとすること

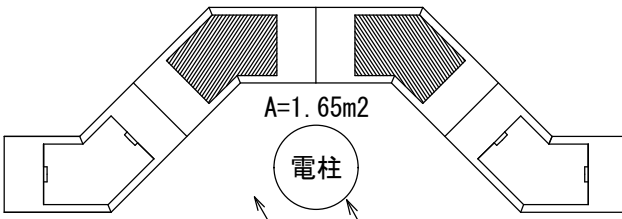


コンクリート舗装 (18-8-25) t=10cm
路盤紙、溶接金網 (φ6*150*150)
路盤工 (RC-40) t=10cm

目地材 t=10mm
A=0.09m2

施工延長 L=70.1m 幅員 W=4.7m
自由勾配側溝 (W=300mm) L=70.5m
表層 (t=4cm) A=58m2、路盤 (t=11cm) A=33m2
不陸整正 (補足材28mm以上34mm未満) A=58m2

工事名	朝倉505号線道路改良工事				
種別	図示				1/3
事業名		課長	課長 補佐	係長	係
令和8年度					
高知市都市建設部道路維持課					

縦断面図 SV=1: 30
SH=1:300

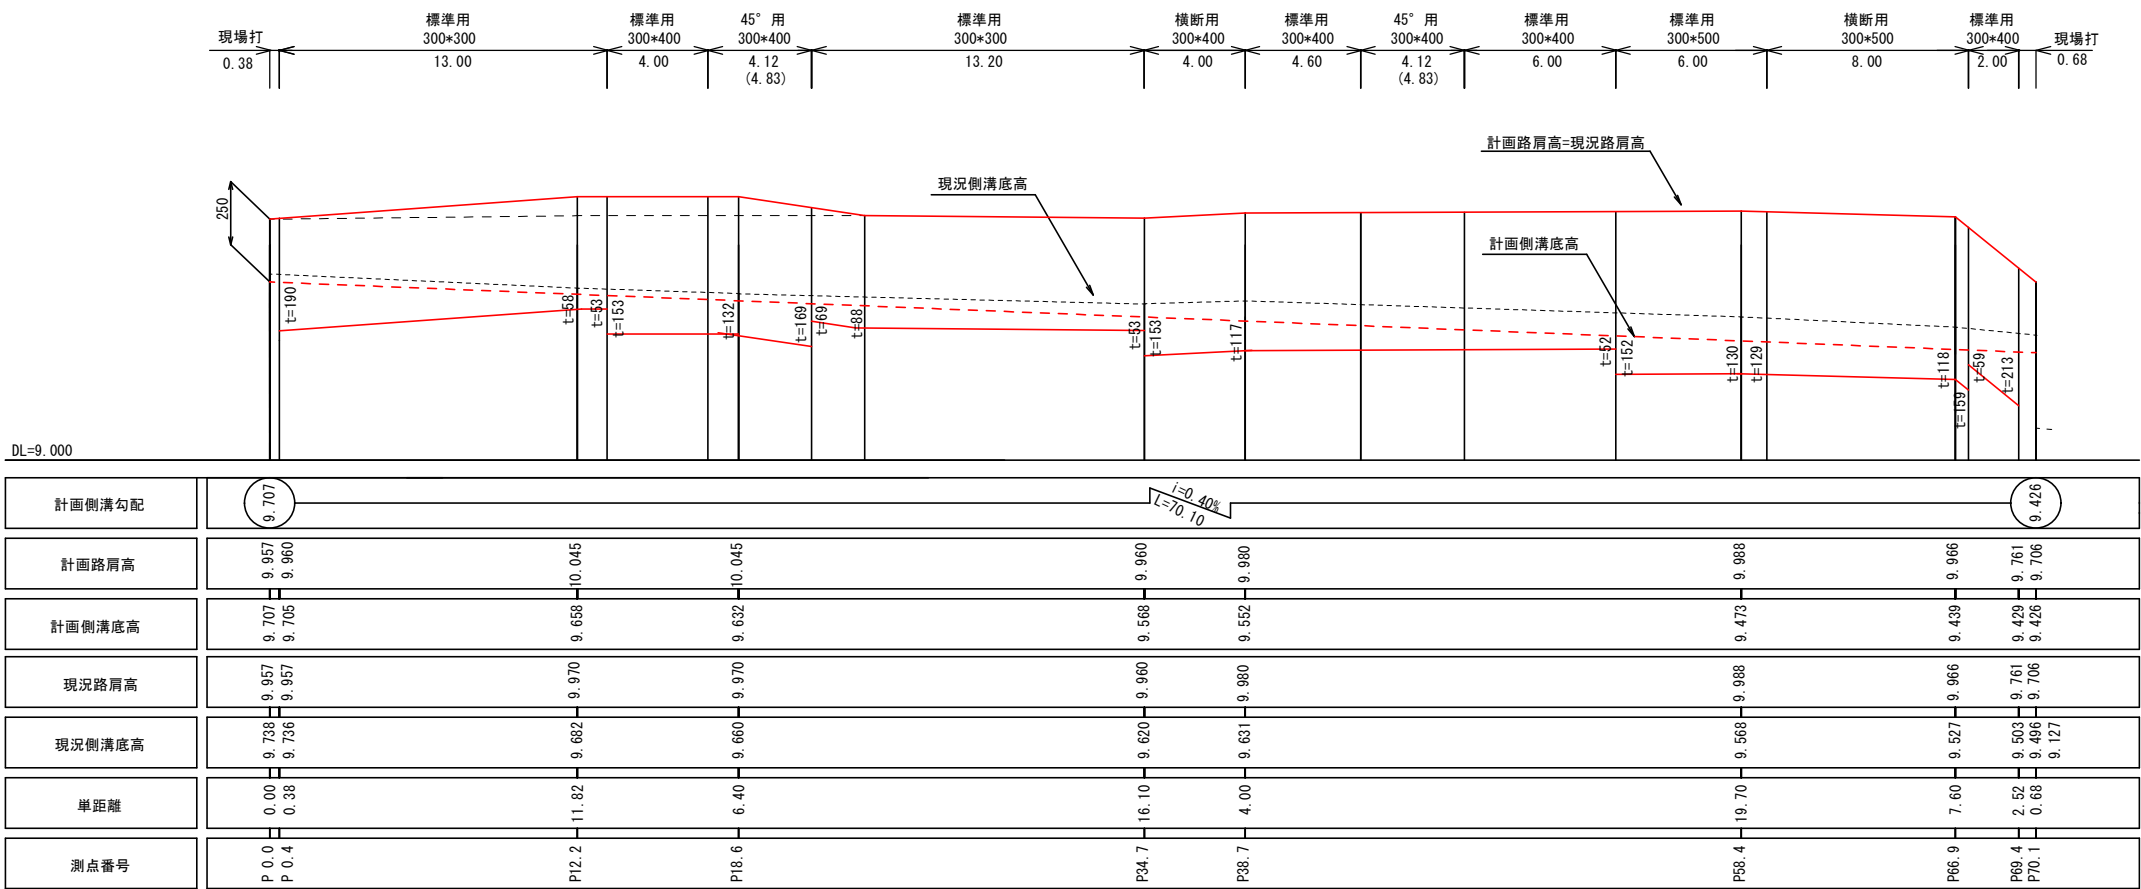

自由勾配側溝 W300*H300 (標準) L= 26.20
W300*H400 (標準) L= 16.60
W300*H400 (45° 用) L= 9.66
W300*H400 (横断) L= 4.00
W300*H500 (標準) L= 6.00
W300*H500 (横断) L= 8.00


銅製蓋 (1.0m) N= 12枚
(45°) N= 8枚 (4組)
(1.0m) 横断用 N= 6枚
Con蓋 (45°) N= 24枚
N= 4枚

工 事 名	朝倉505号線道路改良工事				
種 別	図示				2/3
事 業 名		課 長	課 長 補 佐	係 長	係
令和 8 年度					
高知市都市建設部道路維持課					

構造図 S=1:30

自由勾配側溝
B300×H300

標準用 現場打ち基礎 : L=26.20m

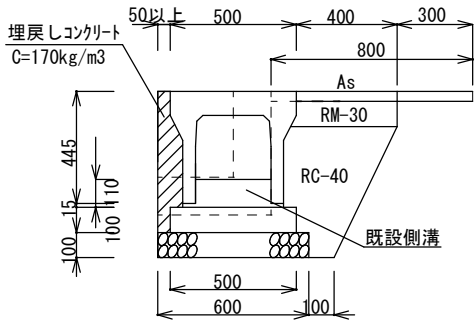


基礎碎石 (RC-40)	0.60m ³ /10m
基礎Con (18-8-25)	0.50m ³ /10m
インパート (18-8-25)	0.33m ³ /10m

1m当り 1式当り (26.20m)

種 別	単位	数量	数量
舗装版切断	m	2.00	52.40
舗装版破砕	m ²	0.80	20.96
構造物取壊し（無筋）	m ³	0.12	3.14
床掘	m ³	0.32	8.38
RC-40埋戻	m ³	0.15	3.93
埋戻しコンクリート（C=170kg/m ³ ）	m ³	0.04	1.05
自由勾配側溝掘付	m	1.00	26.20
路盤（t=11cm）・仮舗装	m ²	0.40	10.48
不陸整正・舗装（t=4cm）	m ²	0.70	18.34

自由勾配側溝
B300×H400

標準用 現場打ち基礎：L=16.60+9.66=26.26m

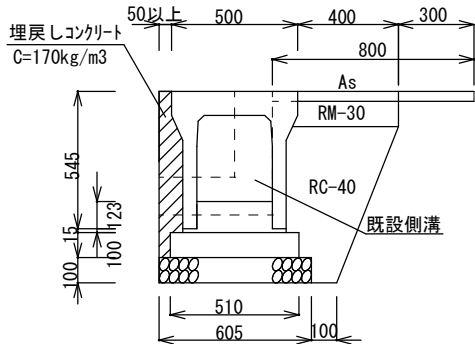


基礎碎石 (RC-40)	0.61m ³ /10m
基礎Con (18-8-25)	0.51m ³ /10m
インハート (18-8-25)	0.37m ³ /10m

1m当り 1式当り (26.26m)

種 別	単位	数量	数量
舗装版切断	m	2.00	52.52
舗装版破砕	m ²	0.80	21.01
構造物取壊し（無筋）	m ³	0.12	3.15
床掘	m ³	0.41	10.77
RC-40埋戻	m ³	0.18	4.73
埋戻しコンクリート（C=170kg/m ³ ）	m ³	0.05	1.31
自由勾配側溝掘付	m	1.00	26.26
路盤（t=11cm）・仮舗装	m ²	0.40	10.50
不陸整正・舗装（t=4cm）	m ²	0.70	18.38

自由勾配側溝
B300×H400

横断用 フレキャスト基礎版 : L=4.0m

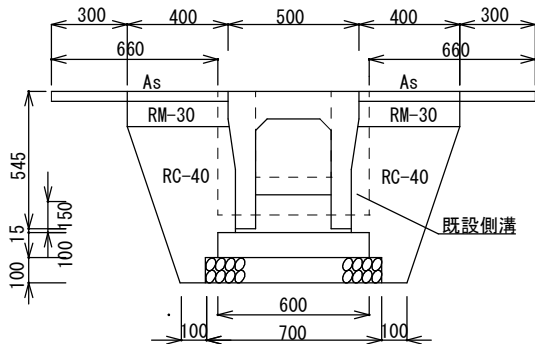


基礎碎石 (RC-40)	0.70m ³ /10m
基礎Con	7°レキャスト基礎版
インバート (18-8-25)	0.45m ³ /10m

1m当り 1式当り (4.00m)

種 別	単位	数量	数量
舗装版切断	m	4.00	16.00
舗装版破砕	m2	1.32	5.28
構造物取壊し（無筋）	m3	0.19	0.76
床掘	m3	0.55	2.20
RC-40埋戻	m3	0.36	1.44
自由勾配側溝据付	m	1.00	4.00
路盤（t=11cm）・仮舗装	m2	0.80	3.20
不陸整正・舗装（t=4cm）	m2	1.40	5.60

自由勾配側溝
B300×H500

標準用 現場打ち基礎 : L=6.00m

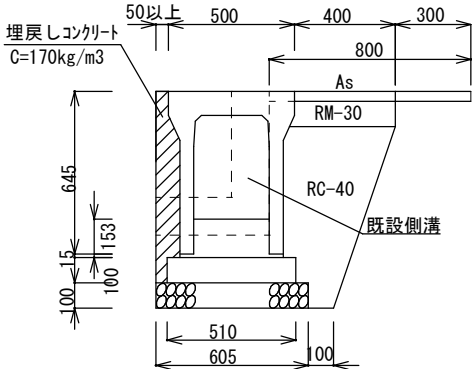


基礎碎石 (RC-40)	0.61m ³ /10m
基礎Con (18-8-25)	0.51m ³ /10m
インパ ⁺ ト (18-8-25)	0.46m ³ /10m

1m当り 1式当り (6.00m)

種 別	単位	数量	数量
舗装版切断	m	2.00	12.00
舗装版破砕	m ²	0.80	4.80
構造物取壊し（無筋）	m ³	0.13	0.78
床掘	m ³	0.45	2.70
RC-0.4埋戻	m ³	0.22	1.32
埋戻しコンクリート(C=170kg/m ³)	m ³	0.06	0.36
自由勾配側溝掘付	m	1.00	6.00
路盤(t=11cm)・仮舗装	m ²	0.40	2.40
不陸整正・舗装(t=4cm)	m ²	0.70	4.20

自由勾配側溝
B300×H500

横断用 フレキャスト基礎版 : L=8.0m

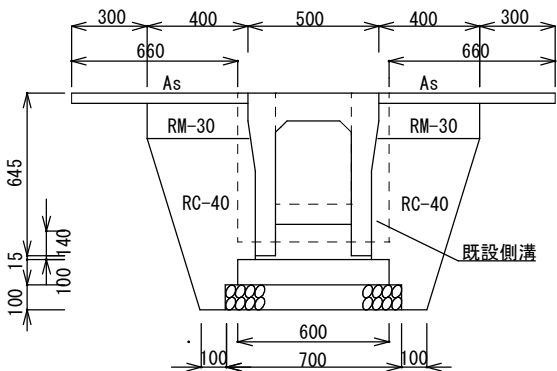


基礎碎石 (RC-40)	0.70m ³ /10m
基礎Con	7°レキャスト基礎版
インパート (18-8-25)	0.42m ³ /10m

1m当り 1式当り (8.00m)

種 別	単位	数量	数量
舗装版切断	m	4.00	32.00
舗装版破砕	m2	1.32	10.56
構造物取壊し（無筋）	m3	0.22	1.76
床掘	m3	0.61	4.88
RC-40埋戻	m3	0.40	3.20
自由勾配側溝据付	m	1.00	8.00
路盤（t=11cm）・仮舗装	m2	0.80	6.40
不陸整正・舗装（t=4cm）	m2	1.40	11.20

現場打ち側溝
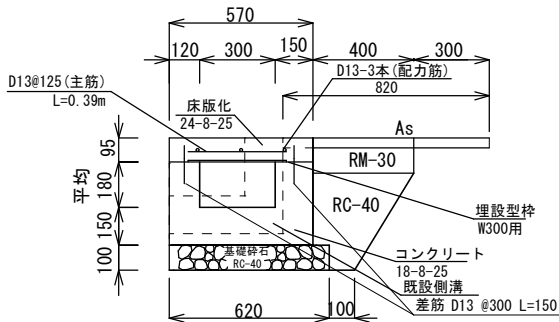
$$L = 0.38 + 0.68 = 1.06 \text{ m}$$


1m当り 1式当り (1.06m)

種別	単位	数量	数量
舗装版切断	m	2.00	2.12
舗装版破砕	m ²	0.82	0.87
構造物取壊し(無筋)	m ³	0.10	0.11
床掘	m ³	0.27	0.29
RC-0埋戻	m ³	0.10	0.11
コンクリート(18-8-25)	m ³	0.13	0.14
コンクリート(24-8-25)	m ³	0.05	0.05
型枠	m ²	0.79	0.84
埋設型枠(W300用)	m	1.00	1.06
基礎碎石(RC-40)	m ²	0.62	0.66
路盤(t=11cm)・仮舗装	m ²	0.40	0.42
不陸整正・舗装(t=4cm)	m ²	0.70	0.74
差筋(D13)	t	—	0.001
鉄筋(D13)	t	—	0.006

差筋 $1.06/0.30 \div 4$ 本 $4 \times 0.15 \times 2 \times 0.995/1000$

鉄筋 $1.06/0.125 \div 9$ 本 $(9 \times 0.39 + 3 \times (1.06 - 0.05 \times 4)) \times 0.995/1000$

工 事 名	朝倉505号線道路改良工事				
種 別	図示				3/3
事 業 名		課 長	課 補 長 佐	係 長	係
令和8年度					
高知市都市建設部道路維持課					