


凡	例
	工事実施路線
	既設路線
	計画路線
	塩ビ製小型人孔
	コンクリート製小型人孔
	組立式片楕円人孔 (600×900)
	組立式0号人孔 (φ750)
	組立式1号人孔 (φ900)
	組立式2号人孔 (φ1200)
	起点人孔
	副管付人孔
	曲管
	ガス管
	水道管
	NTT地中線
	電力ケーブル
	汚水取付管
	既設汚水取付管
	風呂場
	トイレ
	台 所
	浄化槽
	試掘箇所

V=1:100
H=1:500

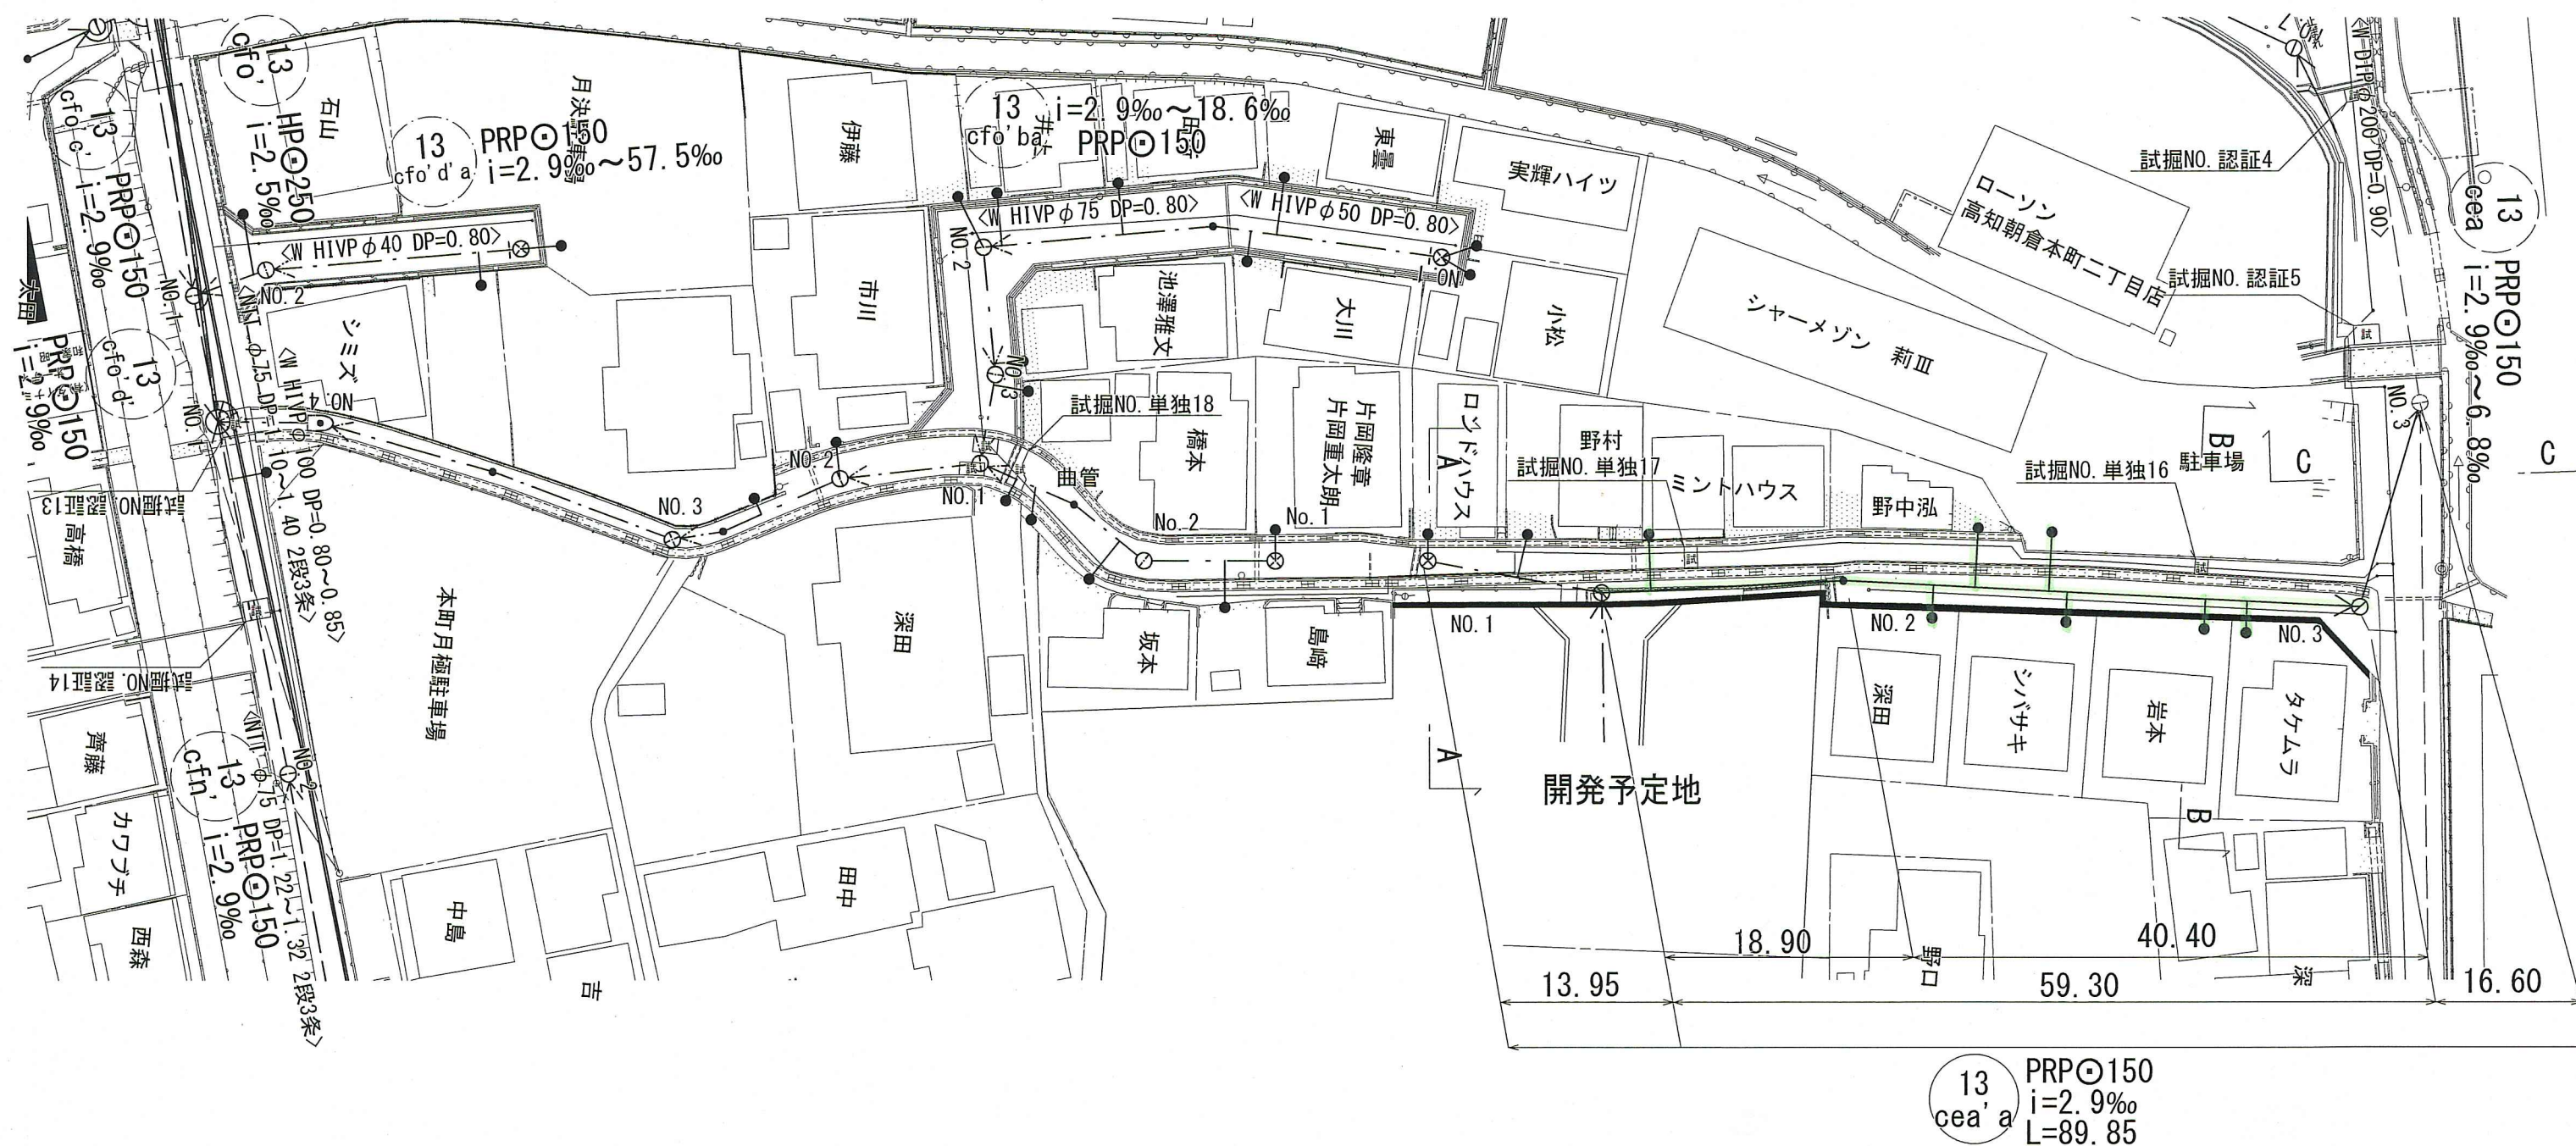

A - A

13cea' a No. 1+0.00m

4.90

0.60 1.70 0.80 1.50 0.30

1.00

開港予定地

W HIVP ϕ 75 DP=0.80m

W HIVP ϕ 50 DP=0.90m

B - B

曲管+28.00m

4.20

1.20 0.80 1.70 0.50

0.70

W HIVP ϕ 50 DP=0.92m

W HIVP ϕ 75 DP=0.75m

W HPPE ϕ 75 DP=0.80m

C - C

13cea' a No. 3+11.00m

6.20


2.80 3.40

200 DP=0.95~1.05m


路線番号	単位	13 ° PRP ○ 150 (t=3mm)										
管径	mm											
勾配	‰	2.9										
延長	m	89.85										
人孔間距離	m		13.95		18.90		59.30	40.40		16.60		
掘削深	m		1.349		1.440	1.460	1.500	1.564		2.122	2.142	2.151
土被り	m		1.09		1.18	1.20	1.31			1.87	1.89	1.90
地盤高	m		7.88		7.93		7.98			8.42		8.38
管底高	m		6.634		6.593	6.573	6.519			6.401	6.381	6.332
追加距離	m		0.00		13.95	21.20	32.85			73.25		89.85
単距離			0.00		13.95	7.25	11.65			40.40		16.60

13 gea's															
令和 8 年度				公 共 下 水 道 事 業											
設計番号				全		2		葉ノ内第		1		号			
名 称		朝倉分區汚水管渠築造工事（R8—14）										縮 尺 図 示			
		平面図・縦断面図・横断面図													
課長				課長補佐				係長				係			
高知市上下水道局下水道整備課															


汚水管土工
(リブ付硬質塩化ビニル管)

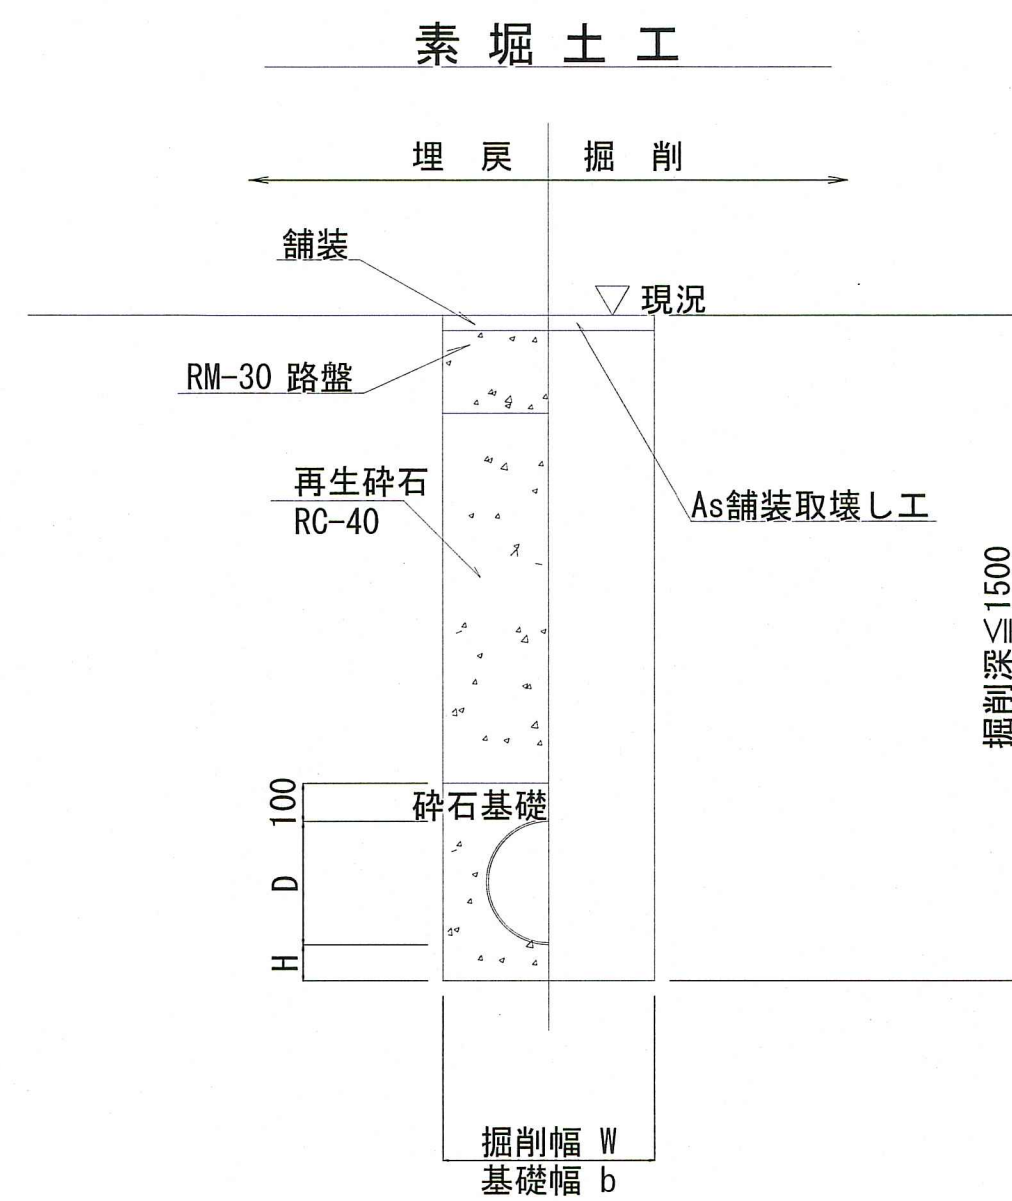

管種	管内径 (mm)	管外径 D (mm)	掘削幅 W (mm)	基礎幅 b (mm)	基礎厚 H (mm)	摘 要
PRP	150	156	550	550	100	


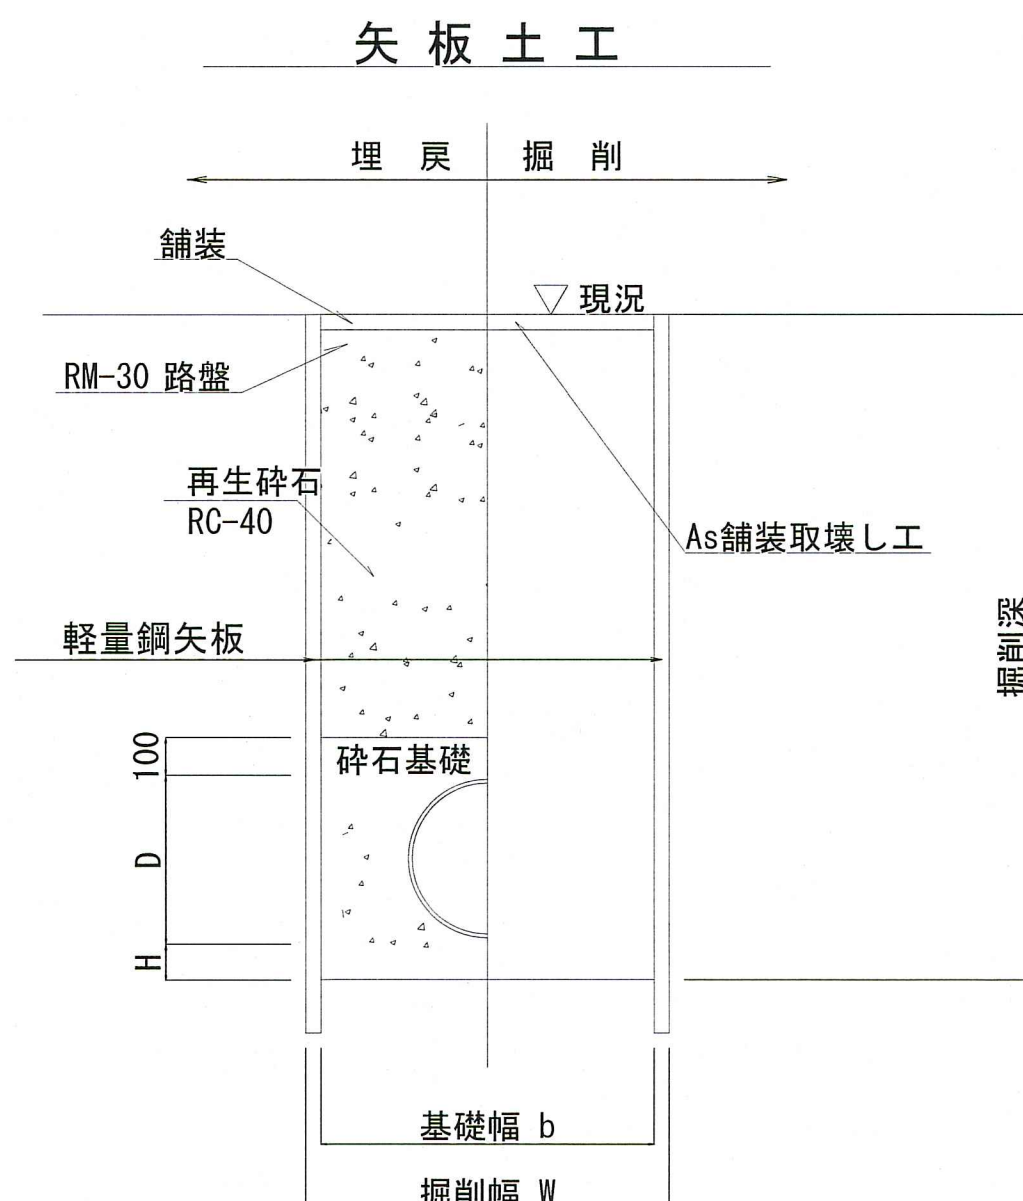


管種	管内径 (mm)	管外径 D (mm)	掘削幅 W (mm)	基礎幅 b (mm)	基礎厚 H (mm)	摘 要
PRP	150	156	850	750	100	

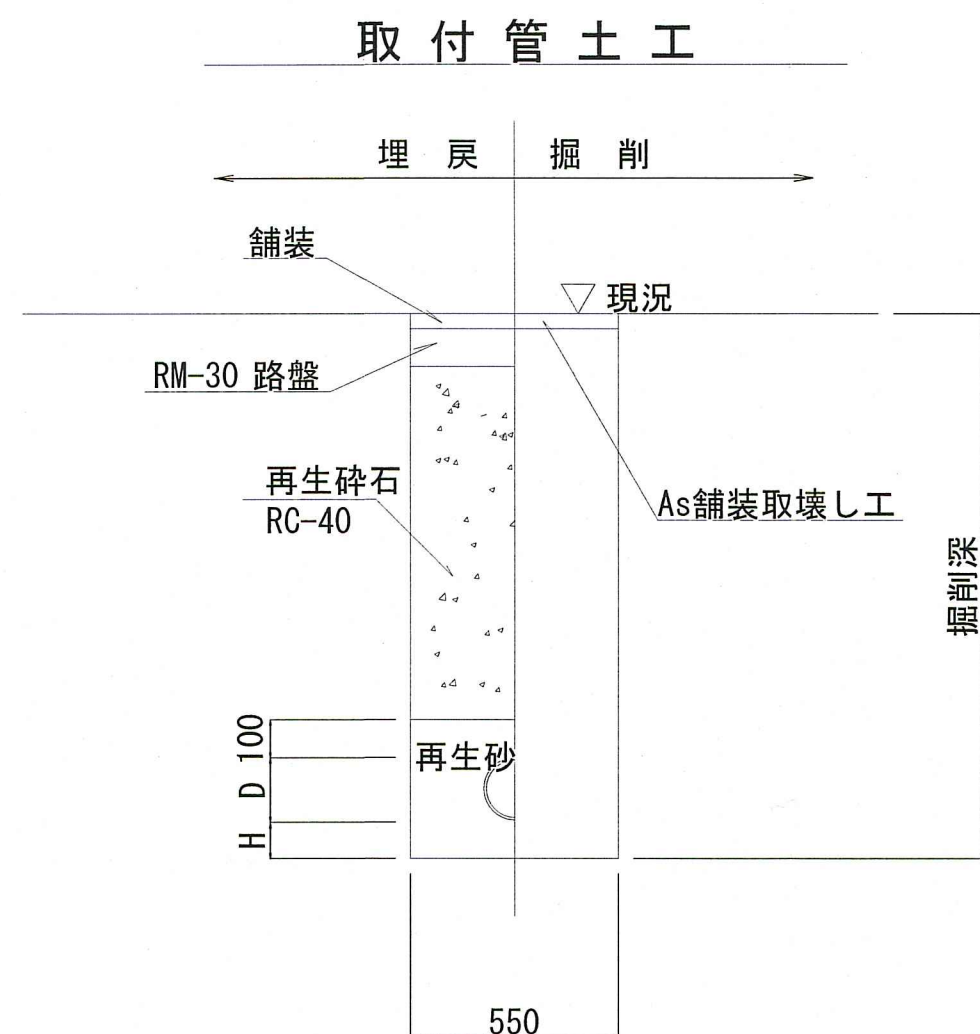

管種	管内径 (mm)	管外径 D (mm)	基礎厚 H (mm)	摘 要
VU	150	165	100	

※再生砕石埋戻しについては、平均粒径(D50)が10mm以上かつ10%粒径が1mm以上の砕石を締固め度90%以上で施工すること。

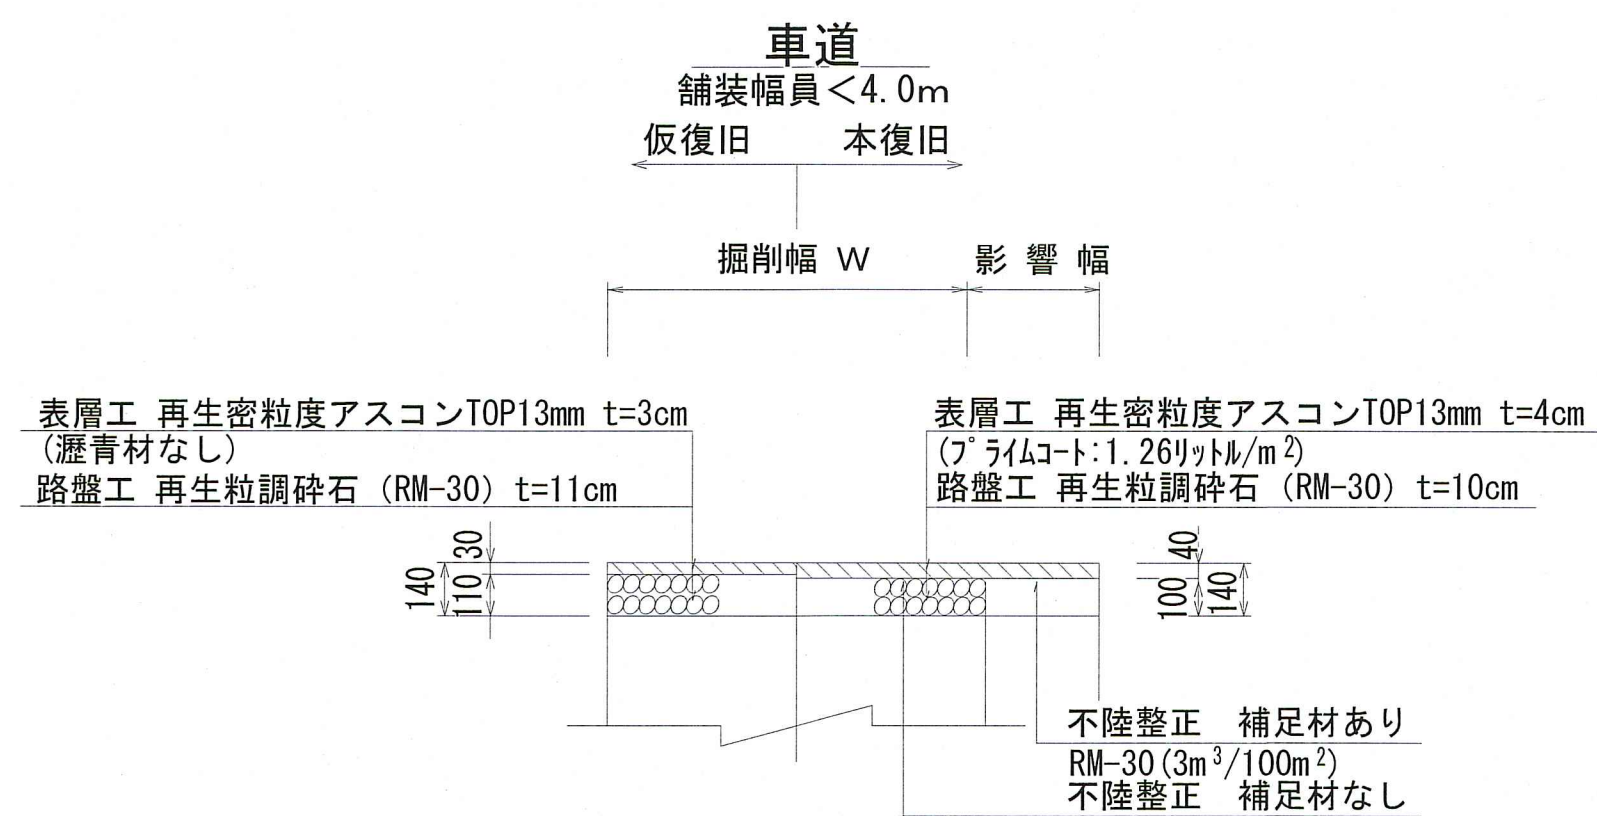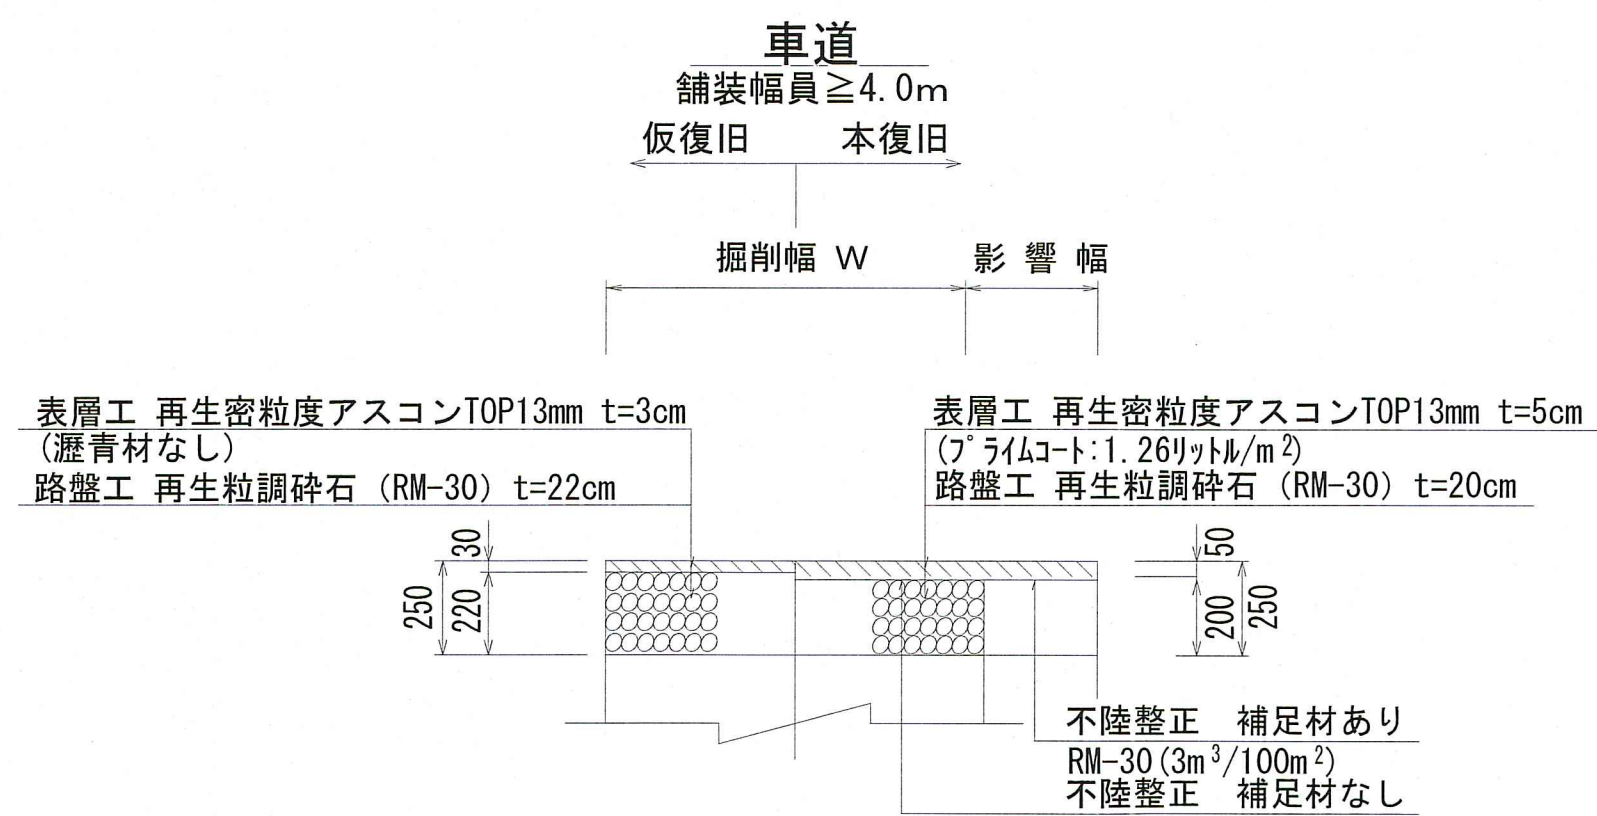

令和 8 年度	公 共 下 水 道 事 業
設計番号	全 2 葉ノ内第 2 号
名 称	朝倉分区污水管渠築造工事 (R8-14)
縮 尺	図 示
課長	課長 補佐
係長	係
高知市上下水道局下水道整備課	