

春野中学校屋内運動場屋根塗装改修工事

図面目録	
A-00	表紙・図面目録
A-01	改修特記仕様書（1）
A-02	改修特記仕様書（2）
A-03	工事概要・附近見取図・配置図
A-04	1階平面図（参考図）
A-05	2階平面図（参考図）
A-06	（既存）屋根伏図
A-07	（改修）屋根伏図
A-08	（既存）・（改修）立面図（1）
A-09	（既存）・（改修）立面図（2）
A-10	（既存）・（改修）断面図

高知市 都市建設部 公共建築課				工事名称		春野中学校屋内運動場屋根塗装改修工事			
係	係長	課長補佐	課長	図面名称		表紙・図面目録			
				図面尺度		作成	平成27年8月	図番	A-00
				一級建築士事務所 高橋博光建築工房		一級建築士事務所 高知県知事登録 第953号 一級建築士登録 第286964号 高橋博光			
									

[illegible]


項 目		特 記 事 項		項 目		特 記 事 項		項 目		特 記 事 項		項 目		特 記 事 項	
仮設工事(改修)				その他改修工事	
⑦ 仮囲い		※ 図示		① 換気み (面戸)		金属板材料 ※ 溶融55%アルミニウム-亜鉛合金めっき鋼板及び鋼帯	
⑧ 敷地・断片付、 既存部分の清掃		※ 原形の復旧（施工範囲に限らず本工事に起因して汚損した範囲） ・ 良土にて設計地盤まで盛土整地する。 範囲（図示） 厚さ（ ） [2.5.1]		② 換気み 下地板		※ 下地用針葉樹製材 (12.2.1)〔表12.2.1〕 <table><tr><td>施工箇所</td><td>※ 図示</td><td>・</td></tr><tr><td>樹種</td><td>・ 杉</td><td>○ 松</td></tr><tr><td>寸法 (mm)</td><td>※ 図示</td><td>・</td></tr><tr><td>等級</td><td colspan="2">日本森林規格を使用する場合：・ 1級 ※ 2級</td></tr><tr><td></td><td colspan="2">日本森林規格以外を使用する場合：※ 特一等 ・ 一等</td></tr><tr><td>形状</td><td>※ 図示</td><td>・</td></tr><tr><td>含水率</td><td colspan="2"></td></tr><tr><td>防虫処理</td><td>・ 行う</td><td>○ 行わない</td></tr><tr><td>腐炭処理</td><td>・ 行う</td><td>○ 行わない</td></tr></table>		施工箇所	※ 図示	・	樹種	・ 杉	○ 松	寸法 (mm)	※ 図示	・	等級	日本森林規格を使用する場合：・ 1級 ※ 2級			日本森林規格以外を使用する場合：※ 特一等 ・ 一等		形状	※ 図示	・	含水率			防虫処理	・ 行う	○ 行わない	腐炭処理	・ 行う	○ 行わない	
施工箇所	※ 図示	・	
樹種	・ 杉	○ 松	
寸法 (mm)	※ 図示	・	
等級	日本森林規格を使用する場合：・ 1級 ※ 2級	
	日本森林規格以外を使用する場合：※ 特一等 ・ 一等	
形状	※ 図示	・	
含水率	
防虫処理	・ 行う	○ 行わない	
腐炭処理	・ 行う	○ 行わない	
塗装改修工事	
① 一般事項		屋内で使用する塗料のホルムアルデヒド放散量 ※ F☆☆☆☆とする。 [7.1.3] 防火材料 ・ 屋内の壁及び天井の塗装仕上げは、防火材料とする。 [7.1.3] ・ 次の箇所を除き防火材料とする。 箇所：)		③ 既存軒どいの清掃		※ 既存軒どいのドレン廻り清掃を行う。（10か所）	
② 下地調整		塗替えR B種の既存塗膜の除去範囲 ※ 塗替え面積の30% ・ [7.2.1] [表7.2.1]～〔表7.2.7〕〔7.2.2〕～〔7.2.7〕 <table><tr><th rowspan="2">下地面の種類</th><th colspan="2">下地調整の種類</th><th rowspan="2">ひび割れ部の補修</th></tr><tr><th>塗替え</th><th>新規</th></tr><tr><td>木 部</td><td>※ R B種 ・</td><td>・ R A種 ・ R B種</td><td></td></tr><tr><td>鉄鋼面</td><td>※ R B種 ・</td><td>※ R A種</td><td></td></tr><tr><td>亜鉛めっき鋼面</td><td>※ R B種 ○ R A種</td><td>※ R A種</td><td></td></tr><tr><td>亜鉛めっき鋼面（鋼製建具）</td><td>※ R B種 ・</td><td>※ R C種</td><td></td></tr><tr><td>モルタル面、 プラスター面</td><td>※ R B種 ・</td><td>・ R A種 ・ R B種</td><td>・ 行う ・ 行わない</td></tr><tr><td>コンクリート面 (DP以外) ・ ALCパネル面</td><td>※ R B種 ・</td><td>※ R A種</td><td>・ 行う ・ 行わない</td></tr><tr><td>コンクリート面 (DP) ・ 押出成形セメント板面</td><td>・</td><td>※ R A種</td><td>・ 行う ・ 行わない</td></tr><tr><td>せっこうボード面・その他ボード面</td><td>※ R B種 ・</td><td>・ R A種 ・ R B種</td><td></td></tr></table> ※ 塗替え面全体の粉化物、付着物等をデッキブラシ等を用いて水洗いし、除去・清掃する。		下地面の種類	下地調整の種類		ひび割れ部の補修	塗替え	新規	木 部	※ R B種 ・	・ R A種 ・ R B種		鉄鋼面	※ R B種 ・	※ R A種		亜鉛めっき鋼面	※ R B種 ○ R A種	※ R A種		亜鉛めっき鋼面（鋼製建具）	※ R B種 ・	※ R C種		モルタル面、 プラスター面	※ R B種 ・	・ R A種 ・ R B種	・ 行う ・ 行わない	コンクリート面 (DP以外) ・ ALCパネル面	※ R B種 ・	※ R A種	・ 行う ・ 行わない	コンクリート面 (DP) ・ 押出成形セメント板面	・	※ R A種	・ 行う ・ 行わない	せっこうボード面・その他ボード面	※ R B種 ・	・ R A種 ・ R B種		④ シーリング		シーリング改修工法の種類 [3.1.4]〔3.7.4～3.7.7〕〔表3.1.2〕 ・ シーリング充填工法 ○ シーリング再充填工法 ・ 拡張シーリング再充填工法 ・ ブリッジ工法 シーリング材の種類、施工箇所 [3.1.4]〔3.7.2〕〔表3.7.1〕 ○ 下表による ※ 表3.7.1による <table><tr><th>種類（記号）</th><th>主成分による区分</th><th>施 工 箇 所</th></tr><tr><td>・ S R－1</td><td rowspan="2">シリコーン系</td><td rowspan="2"></td></tr><tr><td>・ S R－2</td></tr><tr><td>○ M S－2</td><td>変成シリコーン系</td><td>すべて</td></tr><tr><td>・ P S－2</td><td>ポリサルファイド系</td><td></td></tr><tr><td>・ P U－2</td><td>ポリウレタン系</td><td></td></tr><tr><td>・</td><td></td><td></td></tr></table> シーリング材の目地寸法 [3.7.3] <table><tr><th>箇所</th><th>打継ぎ/ひび割れ新築目地</th><th>ガラス回り</th><th>左記以外</th></tr><tr><td>幅 (mm)</td><td>※ 20以上 ・</td><td>※ 5.12.31による</td><td>※ 10以上 ・</td></tr><tr><td>深さ (mm)</td><td>※ 10以上 ・</td><td>・ 5以上 ・</td><td>※ 10以上 ・</td></tr></table> ブリッジ工法 [3.7.7] ボンドブレーカー張り ・ 適用する エッジング材張り ・ 適用する 接着性試験 [3.7.6] ※ 簡易接着性試験 ・ 引張接着性試験		種類（記号）	主成分による区分	施 工 箇 所	・ S R－1	シリコーン系		・ S R－2	○ M S－2	変成シリコーン系	すべて	・ P S－2	ポリサルファイド系		・ P U－2	ポリウレタン系		・			箇所	打継ぎ/ひび割れ新築目地	ガラス回り	左記以外	幅 (mm)	※ 20以上 ・	※ 5.12.31による	※ 10以上 ・	深さ (mm)	※ 10以上 ・	・ 5以上 ・	※ 10以上 ・	
下地面の種類	下地調整の種類		ひび割れ部の補修	
	塗替え	新規	
木 部	※ R B種 ・	・ R A種 ・ R B種	
鉄鋼面	※ R B種 ・	※ R A種	
亜鉛めっき鋼面	※ R B種 ○ R A種	※ R A種	
亜鉛めっき鋼面（鋼製建具）	※ R B種 ・	※ R C種	
モルタル面、 プラスター面	※ R B種 ・	・ R A種 ・ R B種	・ 行う ・ 行わない	
コンクリート面 (DP以外) ・ ALCパネル面	※ R B種 ・	※ R A種	・ 行う ・ 行わない	
コンクリート面 (DP) ・ 押出成形セメント板面	・	※ R A種	・ 行う ・ 行わない	
せっこうボード面・その他ボード面	※ R B種 ・	・ R A種 ・ R B種	
種類（記号）	主成分による区分	施 工 箇 所	
・ S R－1	シリコーン系	
・ S R－2	
○ M S－2	変成シリコーン系	すべて	
・ P S－2	ポリサルファイド系	
・ P U－2	ポリウレタン系	
・	
箇所	打継ぎ/ひび割れ新築目地	ガラス回り	左記以外	
幅 (mm)	※ 20以上 ・	※ 5.12.31による	※ 10以上 ・	
深さ (mm)	※ 10以上 ・	・ 5以上 ・	※ 10以上 ・	
3 錆止め塗料の種類		[7.3.2～3]〔表7.3.1～4〕 <table><tr><th colspan="2">塗装面</th><th>塗料</th><th>工程</th></tr><tr><td rowspan="4">鉄鋼面</td><td rowspan="2">屋内 (EP-G以外) 屋外</td><td>新規見え掛り部分</td><td>※ A種</td><td>※ A種</td></tr><tr><td>新規見え隠れ部分</td><td></td><td>※ B種</td></tr><tr><td rowspan="2">塗替え</td><td>新規見え掛り部分</td><td>※ B種</td><td>※ A種</td></tr><tr><td>新規見え隠れ部分</td><td></td><td>※ B種</td></tr><tr><td rowspan="4">亜鉛めっき鋼面</td><td rowspan="2">屋内 (EP-G以外) 屋外</td><td>塗替え</td><td>※ A種</td><td>※ C種</td></tr><tr><td>新規鉄鋼面</td><td>※ A種</td><td>※ A種 ・ B種</td></tr><tr><td rowspan="2">塗替え</td><td>※ C種</td><td>※ C種</td></tr><tr><td>新規鉄鋼面</td><td>※ C種</td><td>※ A種 ・ B種</td></tr></table>		塗装面		塗料	工程	鉄鋼面	屋内 (EP-G以外) 屋外	新規見え掛り部分	※ A種	※ A種	新規見え隠れ部分		※ B種	塗替え	新規見え掛り部分	※ B種	※ A種	新規見え隠れ部分		※ B種	亜鉛めっき鋼面	屋内 (EP-G以外) 屋外	塗替え	※ A種	※ C種	新規鉄鋼面	※ A種	※ A種 ・ B種	塗替え	※ C種	※ C種	新規鉄鋼面	※ C種	※ A種 ・ B種	
塗装面		塗料	工程	
鉄鋼面	屋内 (EP-G以外) 屋外	新規見え掛り部分	※ A種	※ A種	
		新規見え隠れ部分		※ B種	
	塗替え	新規見え掛り部分	※ B種	※ A種	
		新規見え隠れ部分		※ B種	
亜鉛めっき鋼面	屋内 (EP-G以外) 屋外	塗替え	※ A種	※ C種	
		新規鉄鋼面	※ A種	※ A種 ・ B種	
	塗替え	※ C種	※ C種	
		新規鉄鋼面	※ C種	※ A種 ・ B種	
4 塗装の種類		[7.4.2]～〔7.15.2〕〔表7.4.1〕～〔表7.15.1〕 <table><tr><th>略号</th><th>塗装</th><th>塗装面</th><th>塗替え</th><th>新規</th></tr><tr><td rowspan="5">・ SOP</td><td rowspan="5">合成樹脂調合ペイント塗り 塗料の種類 ※ 1 種</td><td>木部（外部）</td><td>※ B種 ・</td><td>※ A種 ・</td></tr><tr><td>木部（内部）</td><td>※ B種 ・</td><td>※ B種 ・</td></tr><tr><td>鉄鋼面</td><td>※ B種 ・</td><td>※ B種 ・ A種</td></tr><tr><td>亜鉛めっき鋼面</td><td>※ B種 ・</td><td>※ B種 ・</td></tr><tr><td>鋼製建具 （亜鉛めっき鋼面）</td><td>※ A種 ・</td><td>※ B種 ・</td></tr><tr><td>・ CL</td><td>クイヤラッカー塗り</td><td></td><td>※ B種 ・ A種</td><td>※ B種 ・ A種</td></tr><tr><td>・ FE</td><td>フタル酸樹脂エナメル塗り</td><td></td><td>表7.6.1、表7.6.2</td><td></td></tr><tr><td>・ NAD</td><td>アクリル樹脂系非水分散形塗料塗り</td><td></td><td>※ B種 ・ A種</td><td>※ B種 ・ A種</td></tr><tr><td rowspan="3">・ DP</td><td rowspan="3">耐候性塗料塗り 上塗り塗料等級 ・ 1級 ・ 2級 ・ 3級</td><td>鉄鋼面</td><td>・ ・</td><td>※ A種 ・</td></tr><tr><td>亜鉛めっき鋼面</td><td>・ ・</td><td>※ A種 ・</td></tr><tr><td>コンクリート面</td><td>・ ・</td><td>・ ・</td></tr><tr><td rowspan="10">・ EP-G</td><td rowspan="10">つや有合成樹脂エマルション ペイント塗り</td><td>コンクリート面</td><td>※ B種 ・</td><td>※ B種 ・ A種</td></tr><tr><td>タタキ面</td><td>※ B種 ・</td><td>※ B種 ・ A種</td></tr><tr><td>タタキ面</td><td>※ B種 ・</td><td>※ B種 ・ A種</td></tr><tr><td>ガラス面</td><td>※ B種 ・</td><td>※ B種 ・ A種</td></tr><tr><td>せっこうボード面</td><td>※ B種 ・</td><td>※ B種 ・ A種</td></tr><tr><td>その他ボード面</td><td>※ B種 ・</td><td>※ B種 ・ A種</td></tr><tr><td>木部</td><td>※ B種 ・</td><td>※ A種 ・</td></tr><tr><td>鉄鋼面</td><td>※ B種 ・</td><td>※ B種 ・ A種</td></tr><tr><td>亜鉛めっき鋼面</td><td>※ B種 ・</td><td>※ B種 ・ A種</td></tr><tr><td>コンクリート面</td><td>※ B種 ・</td><td>※ B種 ・</td></tr><tr><td rowspan="6">・ EP</td><td rowspan="6">合成樹脂エマルション ペイント塗り</td><td>タタキ面</td><td>※ B種 ・</td><td>※ B種 ・</td></tr><tr><td>タタキ面</td><td>※ B種 ・</td><td>※ B種 ・</td></tr><tr><td>ガラス面</td><td>※ B種 ・</td><td>※ B種 ・</td></tr><tr><td>せっこうボード面</td><td>※ B種 ・</td><td>※ B種 ・</td></tr><tr><td>その他ボード面</td><td>※ B種 ・</td><td>※ B種 ・</td></tr><tr><td>タタキ面</td><td>※ B種 ・</td><td>※ B種 ・ A種</td></tr><tr><td rowspan="6">・ EP-T</td><td rowspan="6">合成樹脂エマルション 模様塗料塗り</td><td>タタキ面</td><td>※ B種 ・</td><td>※ B種 ・ A種</td></tr><tr><td>タタキ面</td><td>※ B種 ・</td><td>※ B種 ・ A種</td></tr><tr><td>ガラス面</td><td>※ B種 ・</td><td>※ B種 ・ A種</td></tr><tr><td>せっこうボード面</td><td>※ B種 ・</td><td>※ B種 ・ A種</td></tr><tr><td>タタキ面</td><td>※ A種 ・</td><td>※ B種 ・ A種</td></tr><tr><td>下地調整R B種</td><td>※ C種 ・</td><td></td></tr><tr><td>・ UC</td><td>ウレタン樹脂ワニス塗り</td><td></td><td>※ B種 ・</td><td>※ B種 ・ A種</td></tr><tr><td>・ LE</td><td>ラッカーエナメル塗り</td><td></td><td>※ B種 ・</td><td>※ B種 ・ A種</td></tr><tr><td>・ OS</td><td>オイルステイン塗り</td><td></td><td>表7.14.1</td><td>表7.14.1</td></tr><tr><td>・ WP</td><td>木材保護塗料塗り</td><td></td><td>※ B種 ・</td><td>※ B種 ・</td></tr></table> ※ 重防食塗装の構成 1. 防食下地 ○ 亜鉛めっき用エポキシ樹脂塗料（60 μ m以上） 2. 下塗り塗料 ○ 亜鉛めっき用エポキシ樹脂塗料（60 μ m以上） 3. 中塗り塗料 ○ ポリウレタン樹脂塗料（30 μ m以上） 4. 上塗り塗料 ○ ポリウレタン樹脂塗料（25 μ m以上） ※ 合計膜厚は175 μ m以上。		略号	塗装	塗装面	塗替え	新規	・ SOP	合成樹脂調合ペイント塗り 塗料の種類 ※ 1 種	木部（外部）	※ B種 ・	※ A種 ・	木部（内部）	※ B種 ・	※ B種 ・	鉄鋼面	※ B種 ・	※ B種 ・ A種	亜鉛めっき鋼面	※ B種 ・	※ B種 ・	鋼製建具 （亜鉛めっき鋼面）	※ A種 ・	※ B種 ・	・ CL	クイヤラッカー塗り		※ B種 ・ A種	※ B種 ・ A種	・ FE	フタル酸樹脂エナメル塗り		表7.6.1、表7.6.2		・ NAD	アクリル樹脂系非水分散形塗料塗り		※ B種 ・ A種	※ B種 ・ A種	・ DP	耐候性塗料塗り 上塗り塗料等級 ・ 1級 ・ 2級 ・ 3級	鉄鋼面	・ ・	※ A種 ・	亜鉛めっき鋼面	・ ・	※ A種 ・	コンクリート面	・ ・	・ ・	・ EP-G	つや有合成樹脂エマルション ペイント塗り	コンクリート面	※ B種 ・	※ B種 ・ A種	タタキ面	※ B種 ・	※ B種 ・ A種	タタキ面	※ B種 ・	※ B種 ・ A種	ガラス面	※ B種 ・	※ B種 ・ A種	せっこうボード面	※ B種 ・	※ B種 ・ A種	その他ボード面	※ B種 ・	※ B種 ・ A種	木部	※ B種 ・	※ A種 ・	鉄鋼面	※ B種 ・	※ B種 ・ A種	亜鉛めっき鋼面	※ B種 ・	※ B種 ・ A種	コンクリート面	※ B種 ・	※ B種 ・	・ EP	合成樹脂エマルション ペイント塗り	タタキ面	※ B種 ・	※ B種 ・	タタキ面	※ B種 ・	※ B種 ・	ガラス面	※ B種 ・	※ B種 ・	せっこうボード面	※ B種 ・	※ B種 ・	その他ボード面	※ B種 ・	※ B種 ・	タタキ面	※ B種 ・	※ B種 ・ A種	・ EP-T	合成樹脂エマルション 模様塗料塗り	タタキ面	※ B種 ・	※ B種 ・ A種	タタキ面	※ B種 ・	※ B種 ・ A種	ガラス面	※ B種 ・	※ B種 ・ A種	せっこうボード面	※ B種 ・	※ B種 ・ A種	タタキ面	※ A種 ・	※ B種 ・ A種	下地調整R B種	※ C種 ・		・ UC	ウレタン樹脂ワニス塗り		※ B種 ・	※ B種 ・ A種	・ LE	ラッカーエナメル塗り		※ B種 ・	※ B種 ・ A種	・ OS	オイルステイン塗り		表7.14.1	表7.14.1	・ WP	木材保護塗料塗り		※ B種 ・	※ B種 ・						
略号	塗装	塗装面	塗替え	新規	
・ SOP	合成樹脂調合ペイント塗り 塗料の種類 ※ 1 種	木部（外部）	※ B種 ・	※ A種 ・	
		木部（内部）	※ B種 ・	※ B種 ・	
		鉄鋼面	※ B種 ・	※ B種 ・ A種	
		亜鉛めっき鋼面	※ B種 ・	※ B種 ・	
		鋼製建具 （亜鉛めっき鋼面）	※ A種 ・	※ B種 ・	
・ CL	クイヤラッカー塗り		※ B種 ・ A種	※ B種 ・ A種	
・ FE	フタル酸樹脂エナメル塗り		表7.6.1、表7.6.2	
・ NAD	アクリル樹脂系非水分散形塗料塗り		※ B種 ・ A種	※ B種 ・ A種	
・ DP	耐候性塗料塗り 上塗り塗料等級 ・ 1級 ・ 2級 ・ 3級	鉄鋼面	・ ・	※ A種 ・	
		亜鉛めっき鋼面	・ ・	※ A種 ・	
		コンクリート面	・ ・	・ ・	
・ EP-G	つや有合成樹脂エマルション ペイント塗り	コンクリート面	※ B種 ・	※ B種 ・ A種	
		タタキ面	※ B種 ・	※ B種 ・ A種	
		タタキ面	※ B種 ・	※ B種 ・ A種	
		ガラス面	※ B種 ・	※ B種 ・ A種	
		せっこうボード面	※ B種 ・	※ B種 ・ A種	
		その他ボード面	※ B種 ・	※ B種 ・ A種	
		木部	※ B種 ・	※ A種 ・	
		鉄鋼面	※ B種 ・	※ B種 ・ A種	
		亜鉛めっき鋼面	※ B種 ・	※ B種 ・ A種	
		コンクリート面	※ B種 ・	※ B種 ・	
・ EP	合成樹脂エマルション ペイント塗り	タタキ面	※ B種 ・	※ B種 ・	
		タタキ面	※ B種 ・	※ B種 ・	
		ガラス面	※ B種 ・	※ B種 ・	
		せっこうボード面	※ B種 ・	※ B種 ・	
		その他ボード面	※ B種 ・	※ B種 ・	
		タタキ面	※ B種 ・	※ B種 ・ A種	
・ EP-T	合成樹脂エマルション 模様塗料塗り	タタキ面	※ B種 ・	※ B種 ・ A種	
		タタキ面	※ B種 ・	※ B種 ・ A種	
		ガラス面	※ B種 ・	※ B種 ・ A種	
		せっこうボード面	※ B種 ・	※ B種 ・ A種	
		タタキ面	※ A種 ・	※ B種 ・ A種	
		下地調整R B種	※ C種 ・	
・ UC	ウレタン樹脂ワニス塗り		※ B種 ・	※ B種 ・ A種	
・ LE	ラッカーエナメル塗り		※ B種 ・	※ B種 ・ A種	
・ OS	オイルステイン塗り		表7.14.1	表7.14.1	
・ WP	木材保護塗料塗り		※ B種 ・	※ B種 ・	
⑤ 重防食塗装	

		一級建築士事務所 高橋博光建築工房	一級建築士事務所 高知県知事登録 第053号 一級建築士登録 第286964号 高橋博光	工 事 名 春野中学校屋内運動場屋根改修工事 図 面 名 改修特記仕様書（2） 26.7	縮 尺 1 /	係 係 長 課長補佐 課 長 図面番号 大塚 井崎 西村 西村 A-02 作 図 平成 27 年 8 月
--	--	----------------------	---	--	---------	--


《工事概要》

■ 改修工事内容


1. 屋根:塗装改修
2. 屋根:模包みの新設
3. パネル笠木:塗装改修
4. のきどい:オバーフロー管の増設

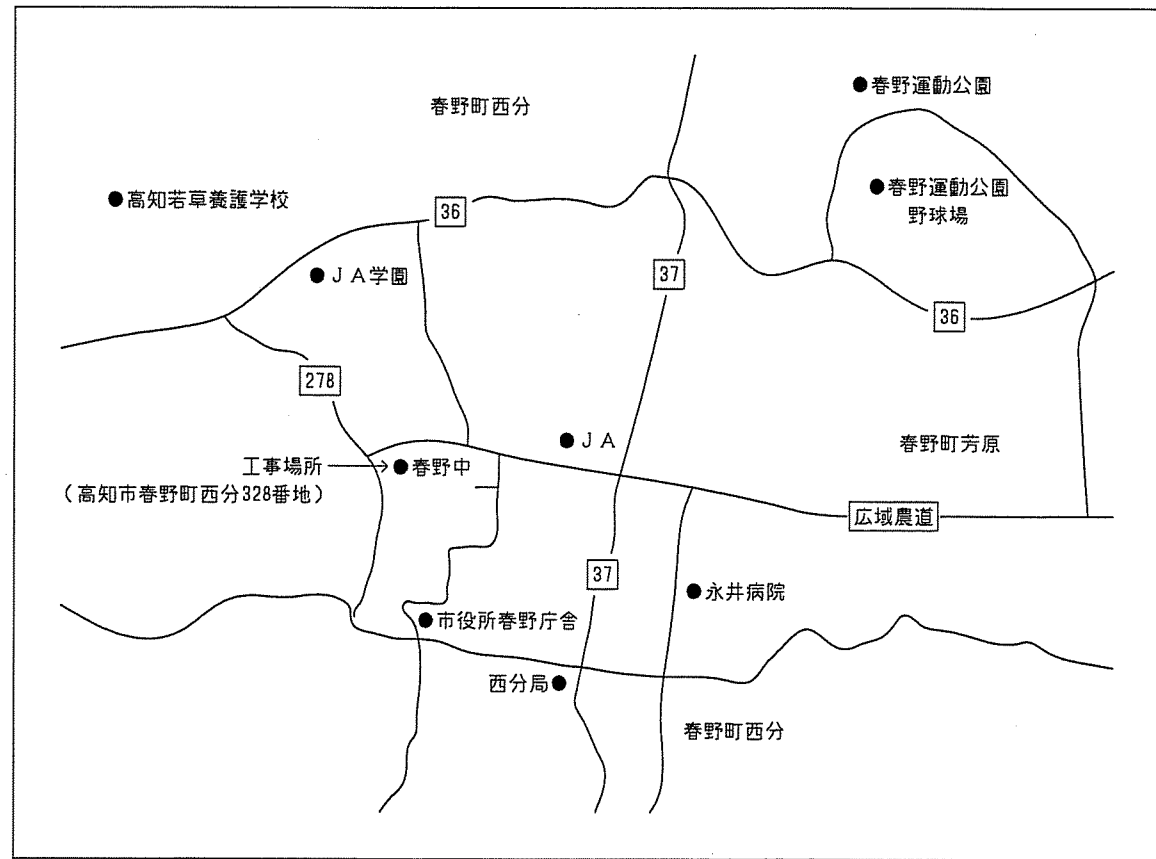

附近見取図

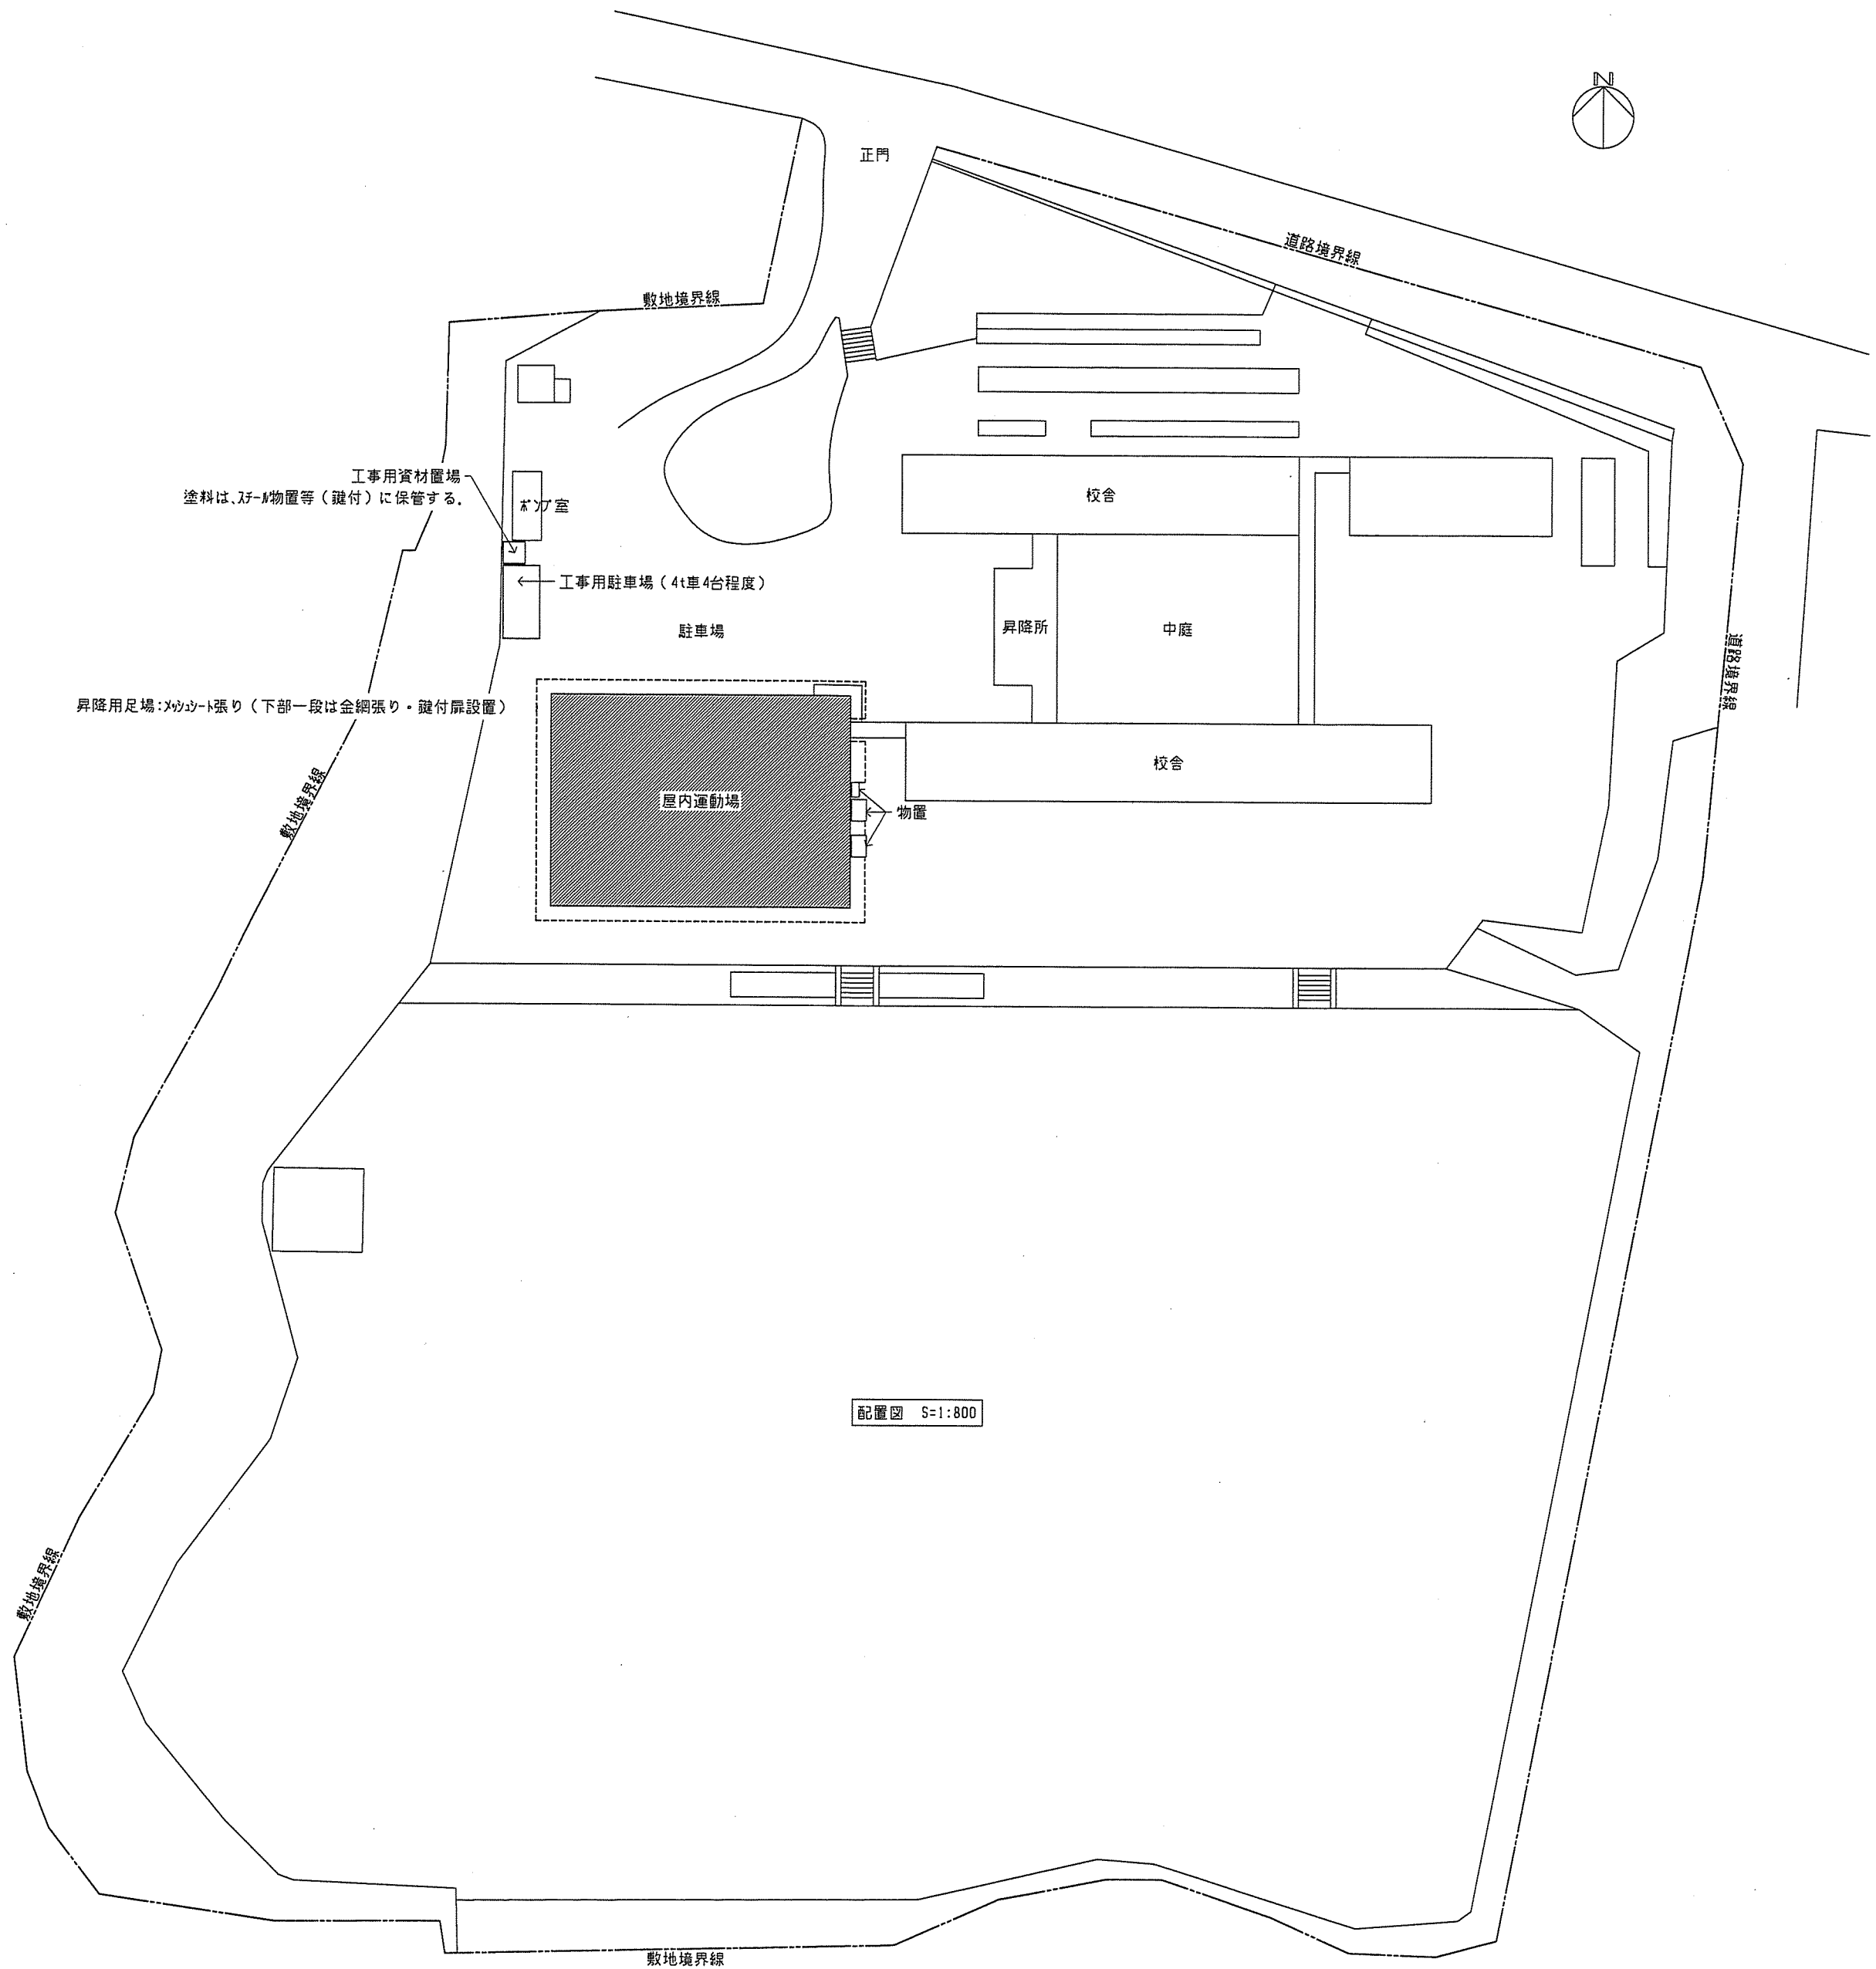


高知市 都市建設部 公共建築課				工事名称	春野中学校屋内運動場屋根塗装改修工事				
係	係長	課長補佐	課長	図面名称	工事概要・附近見取図・配置図				
				図面尺度	1:800	作成	平成27年8月	図番	A-03
					一級建築士事務所 高橋博光建築工房		一級建築士事務所 高知県知事登録 第953号 一級建築士登録 第286964号 高橋博光		

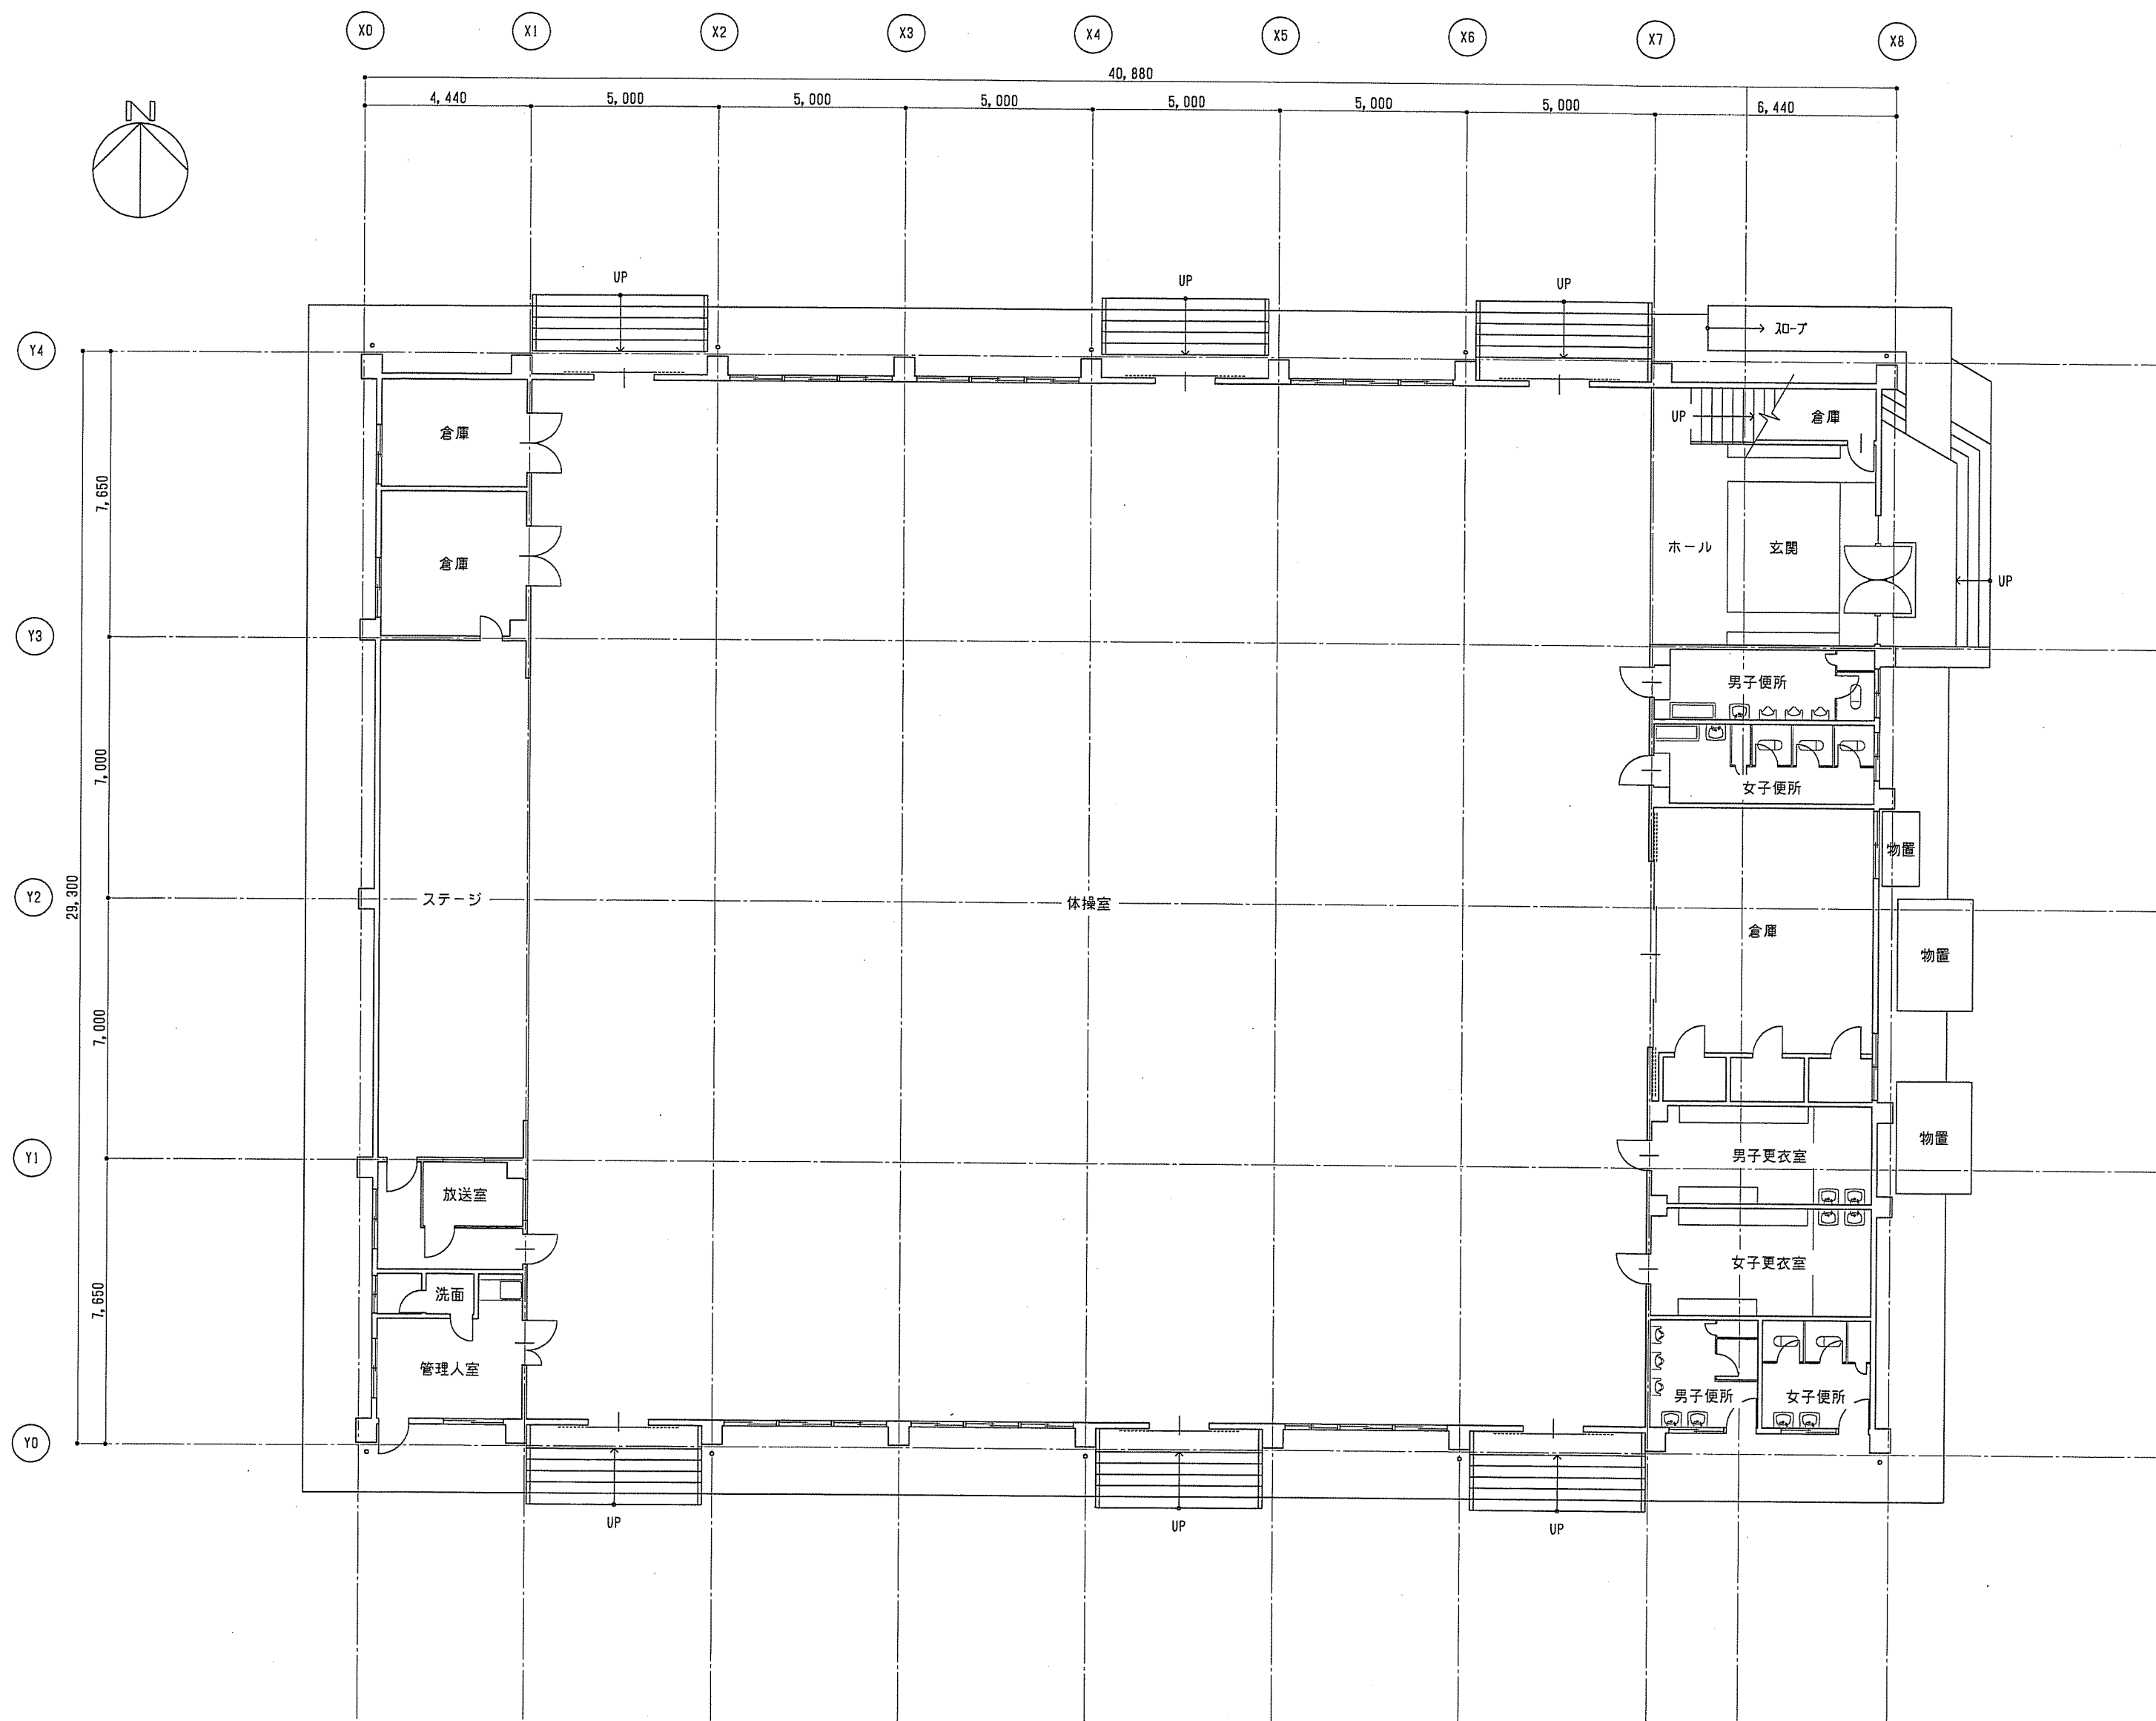

1階平面図 S=1:150

参考図


高知市 都市建設部 公共建築課				工事名	春野中学校屋内運動場屋根塗装改修工事			
係	係長	課長補佐	課長	図面名	1階平面図			
				尺度	1:150	作成	平成27年8月	図番 A-04
				一級建築士事務所 一級建築士事務所 高知県知事登録 第953号 高橋博光建築工房 一級建築士登録 第286964号 高橋博光				

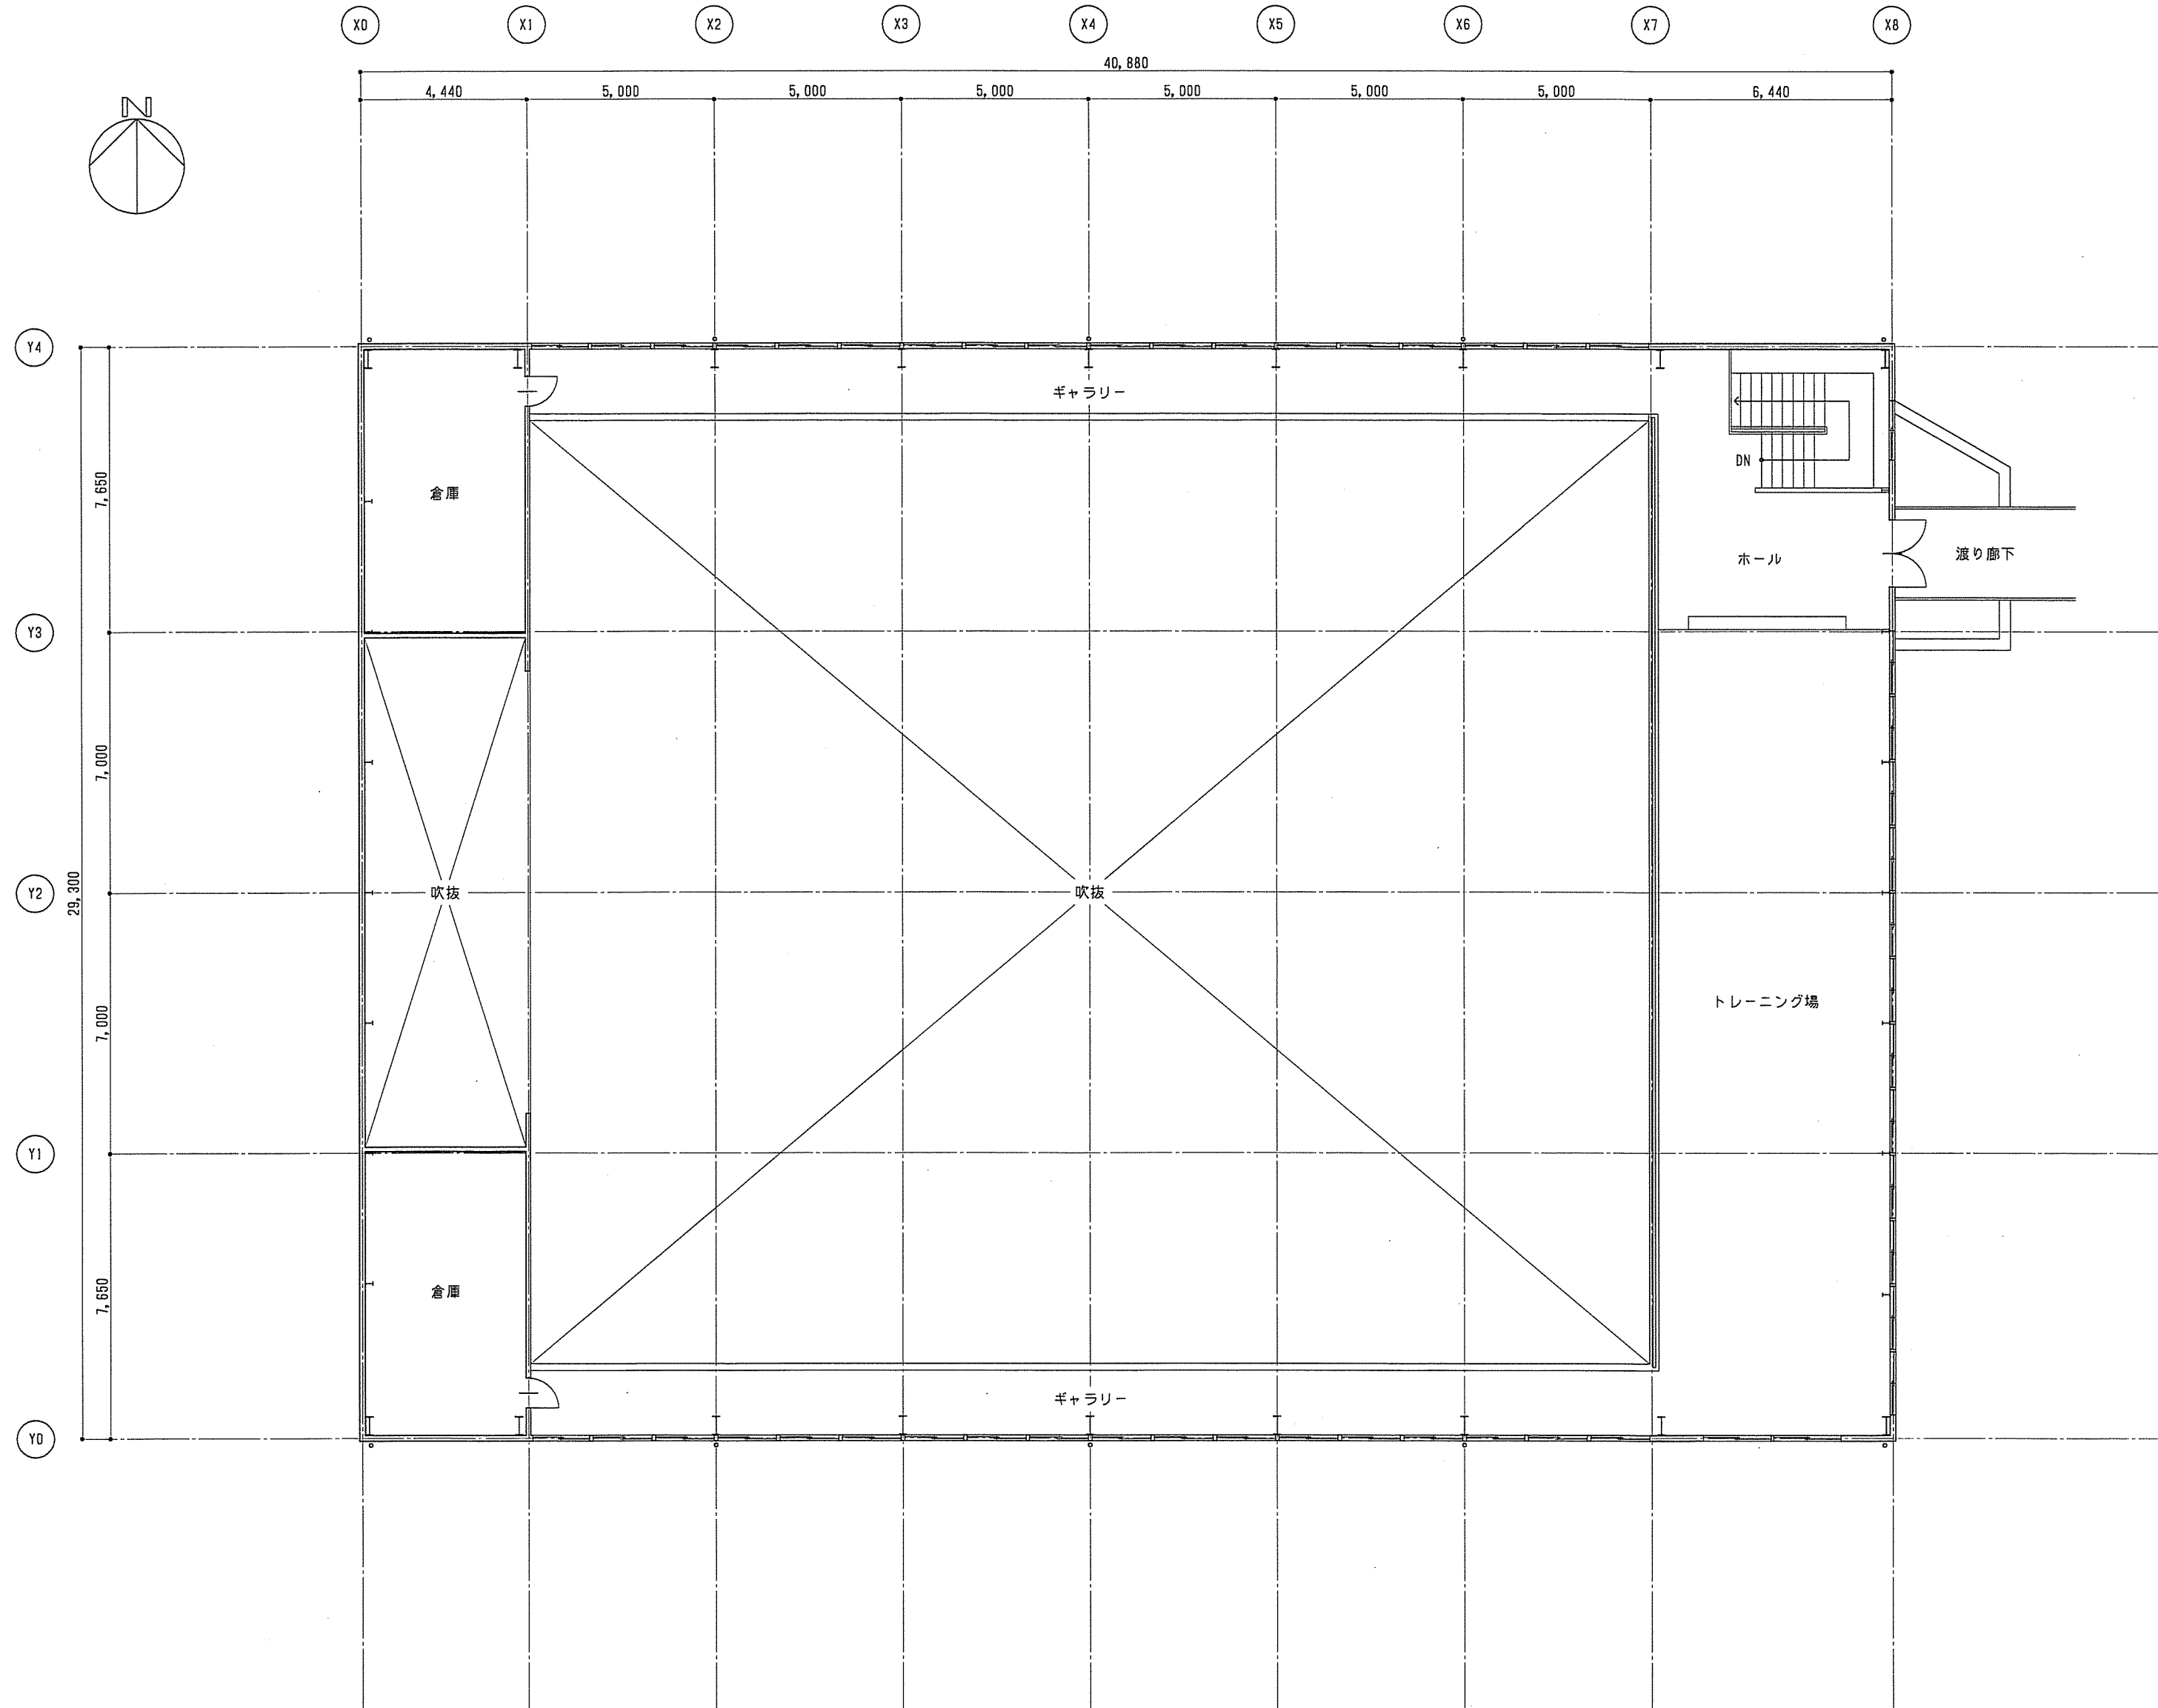



2階平面図 S=1:150


参考図

高知市 都市建設部 公共建築課				工事名	春野中学校屋内運動場屋根塗装改修工事				
係	係長	課長補佐	課長	図面名	2階平面図				
				尺度	1:150	作成	平成27年8月	図番	A-05
				一級建築士事務所 高橋博光建築工房		一級建築士事務所 一級建築士登録 第286964号		第953号 高橋博光	

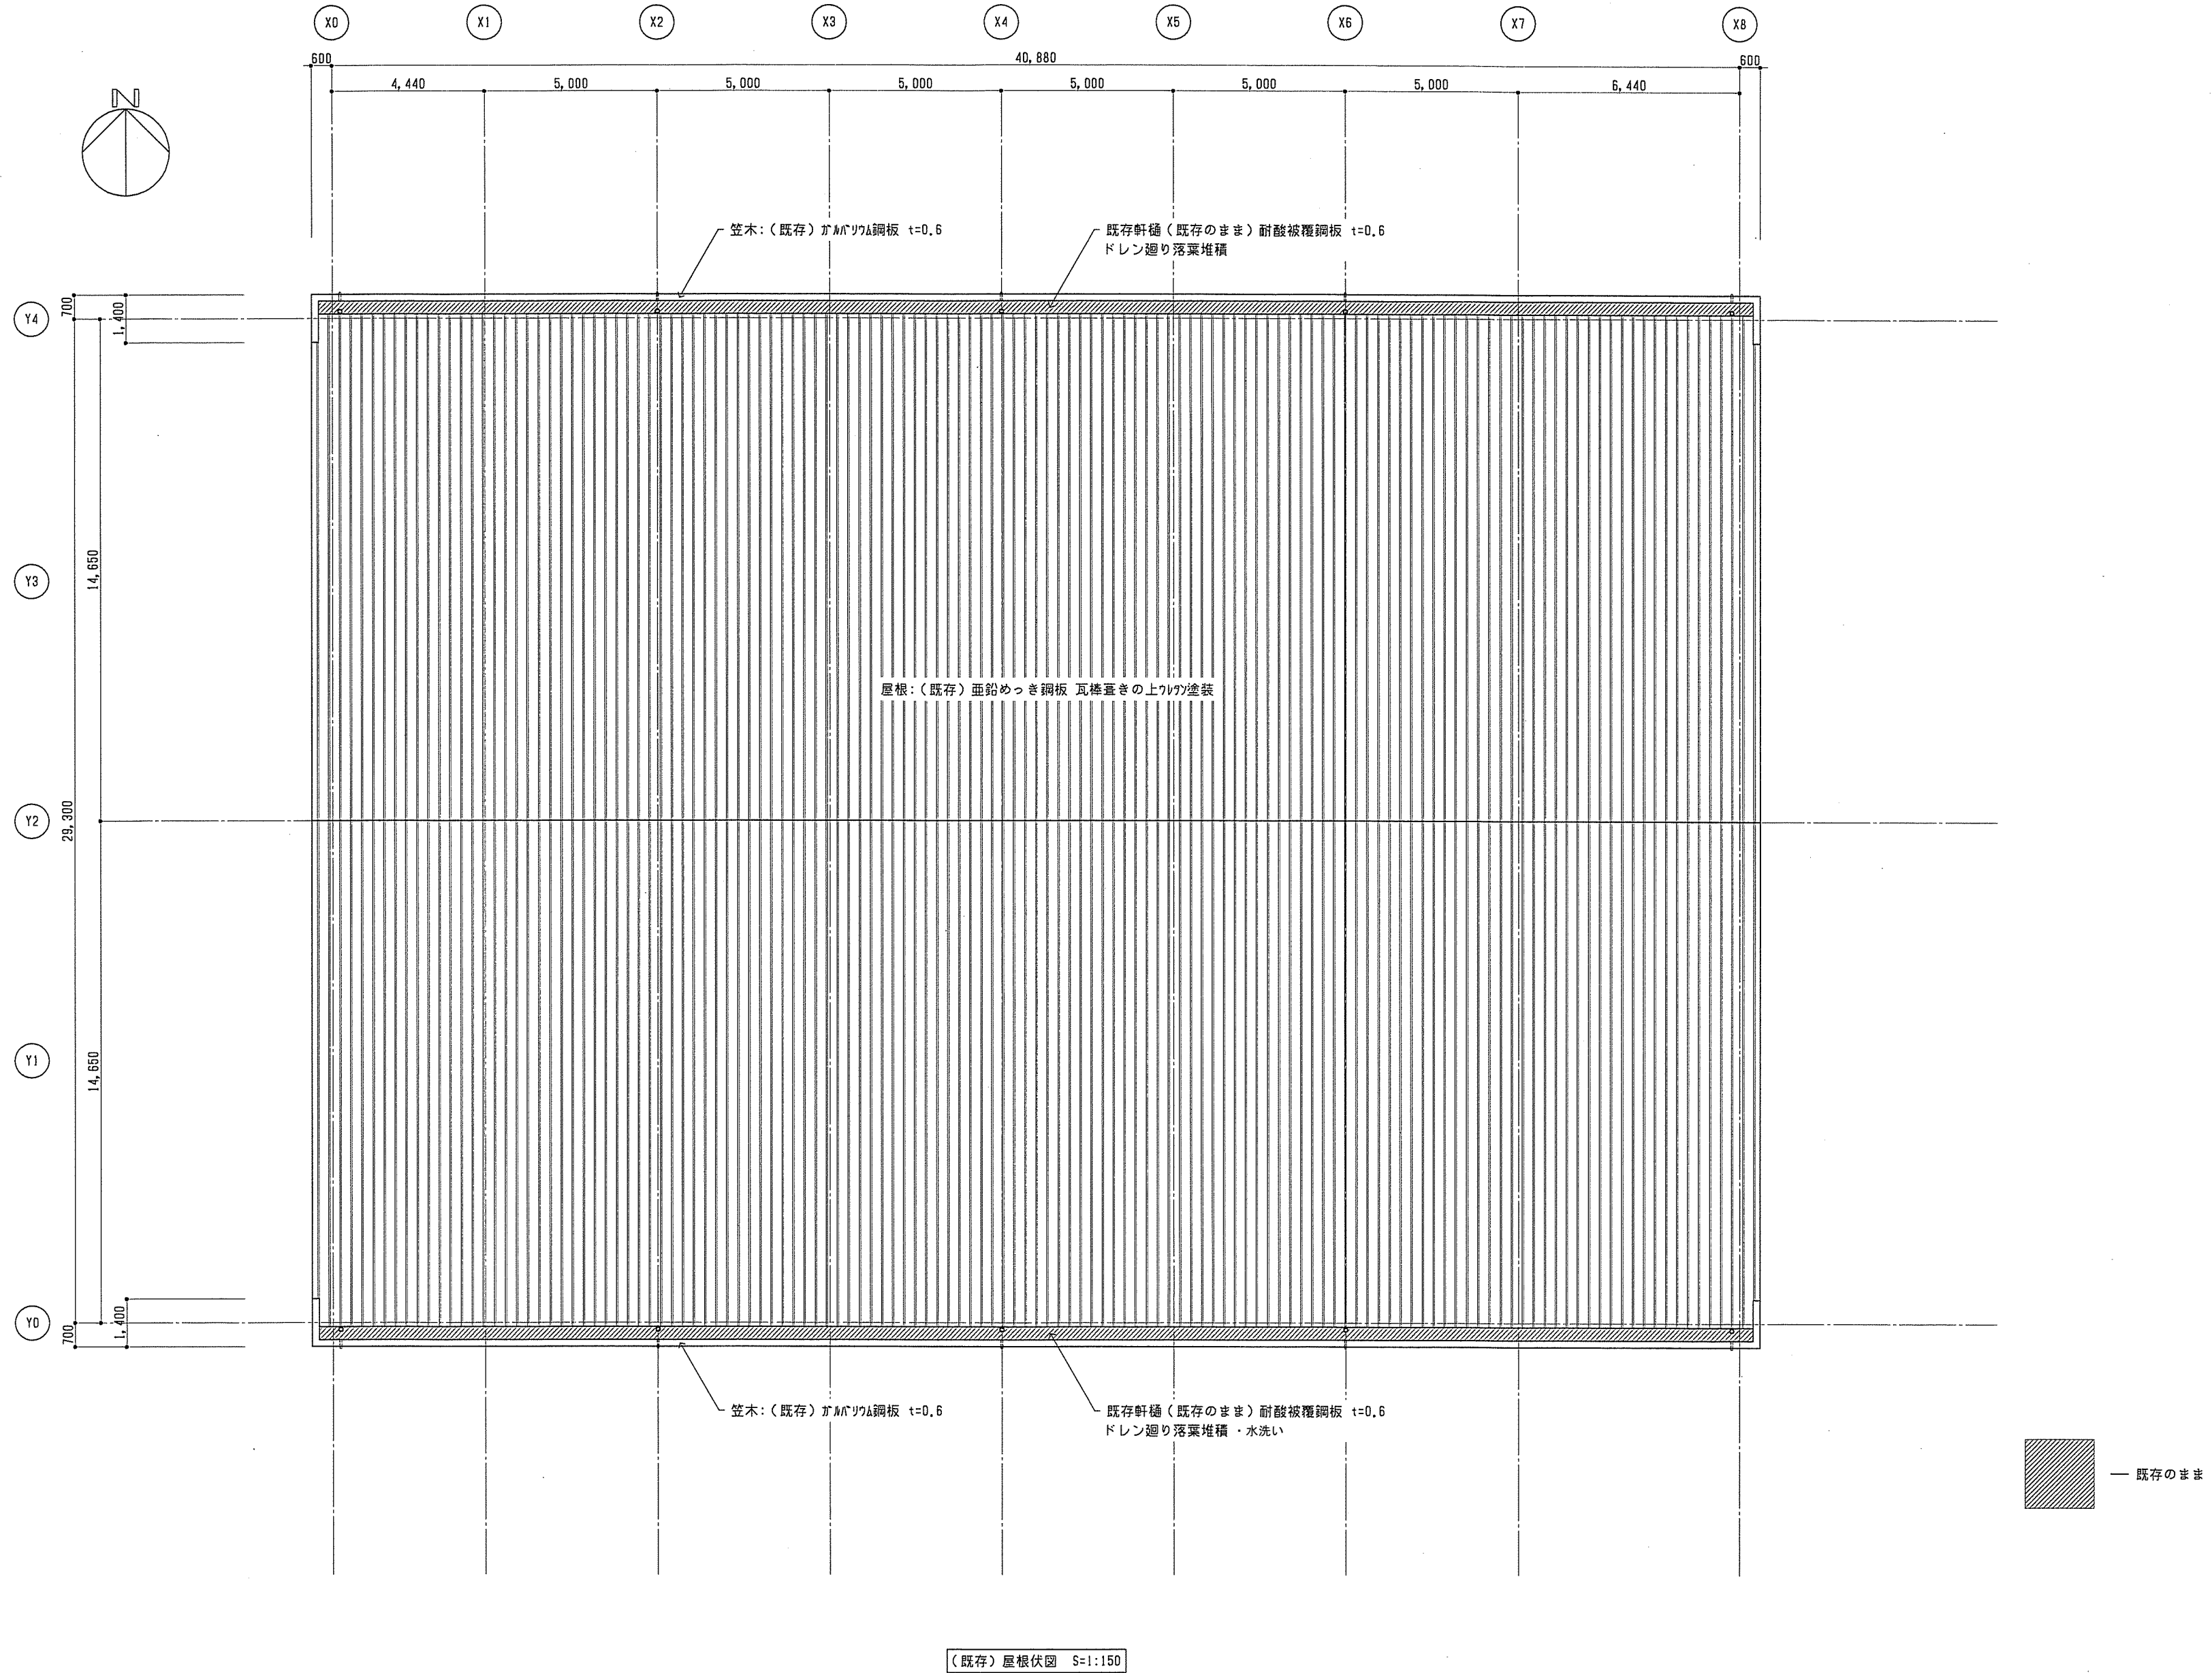


(既存) 屋根伏図 S=1:150

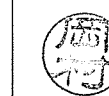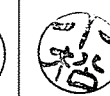高知市 都市建設部 公共建築課				工事名	春野中学校屋内運動場屋根塗装改修工事				
係	係長	課長補佐	課長	図面名	(既存) 屋根伏図				
				尺 度	1:150	作成	平成27年8月	図番	A-06
				一級建築士事務所 高橋博光建築工房		一級建築士事務所 高知県知事登録 第953号 一級建築士登録 第286964号 高橋博光			

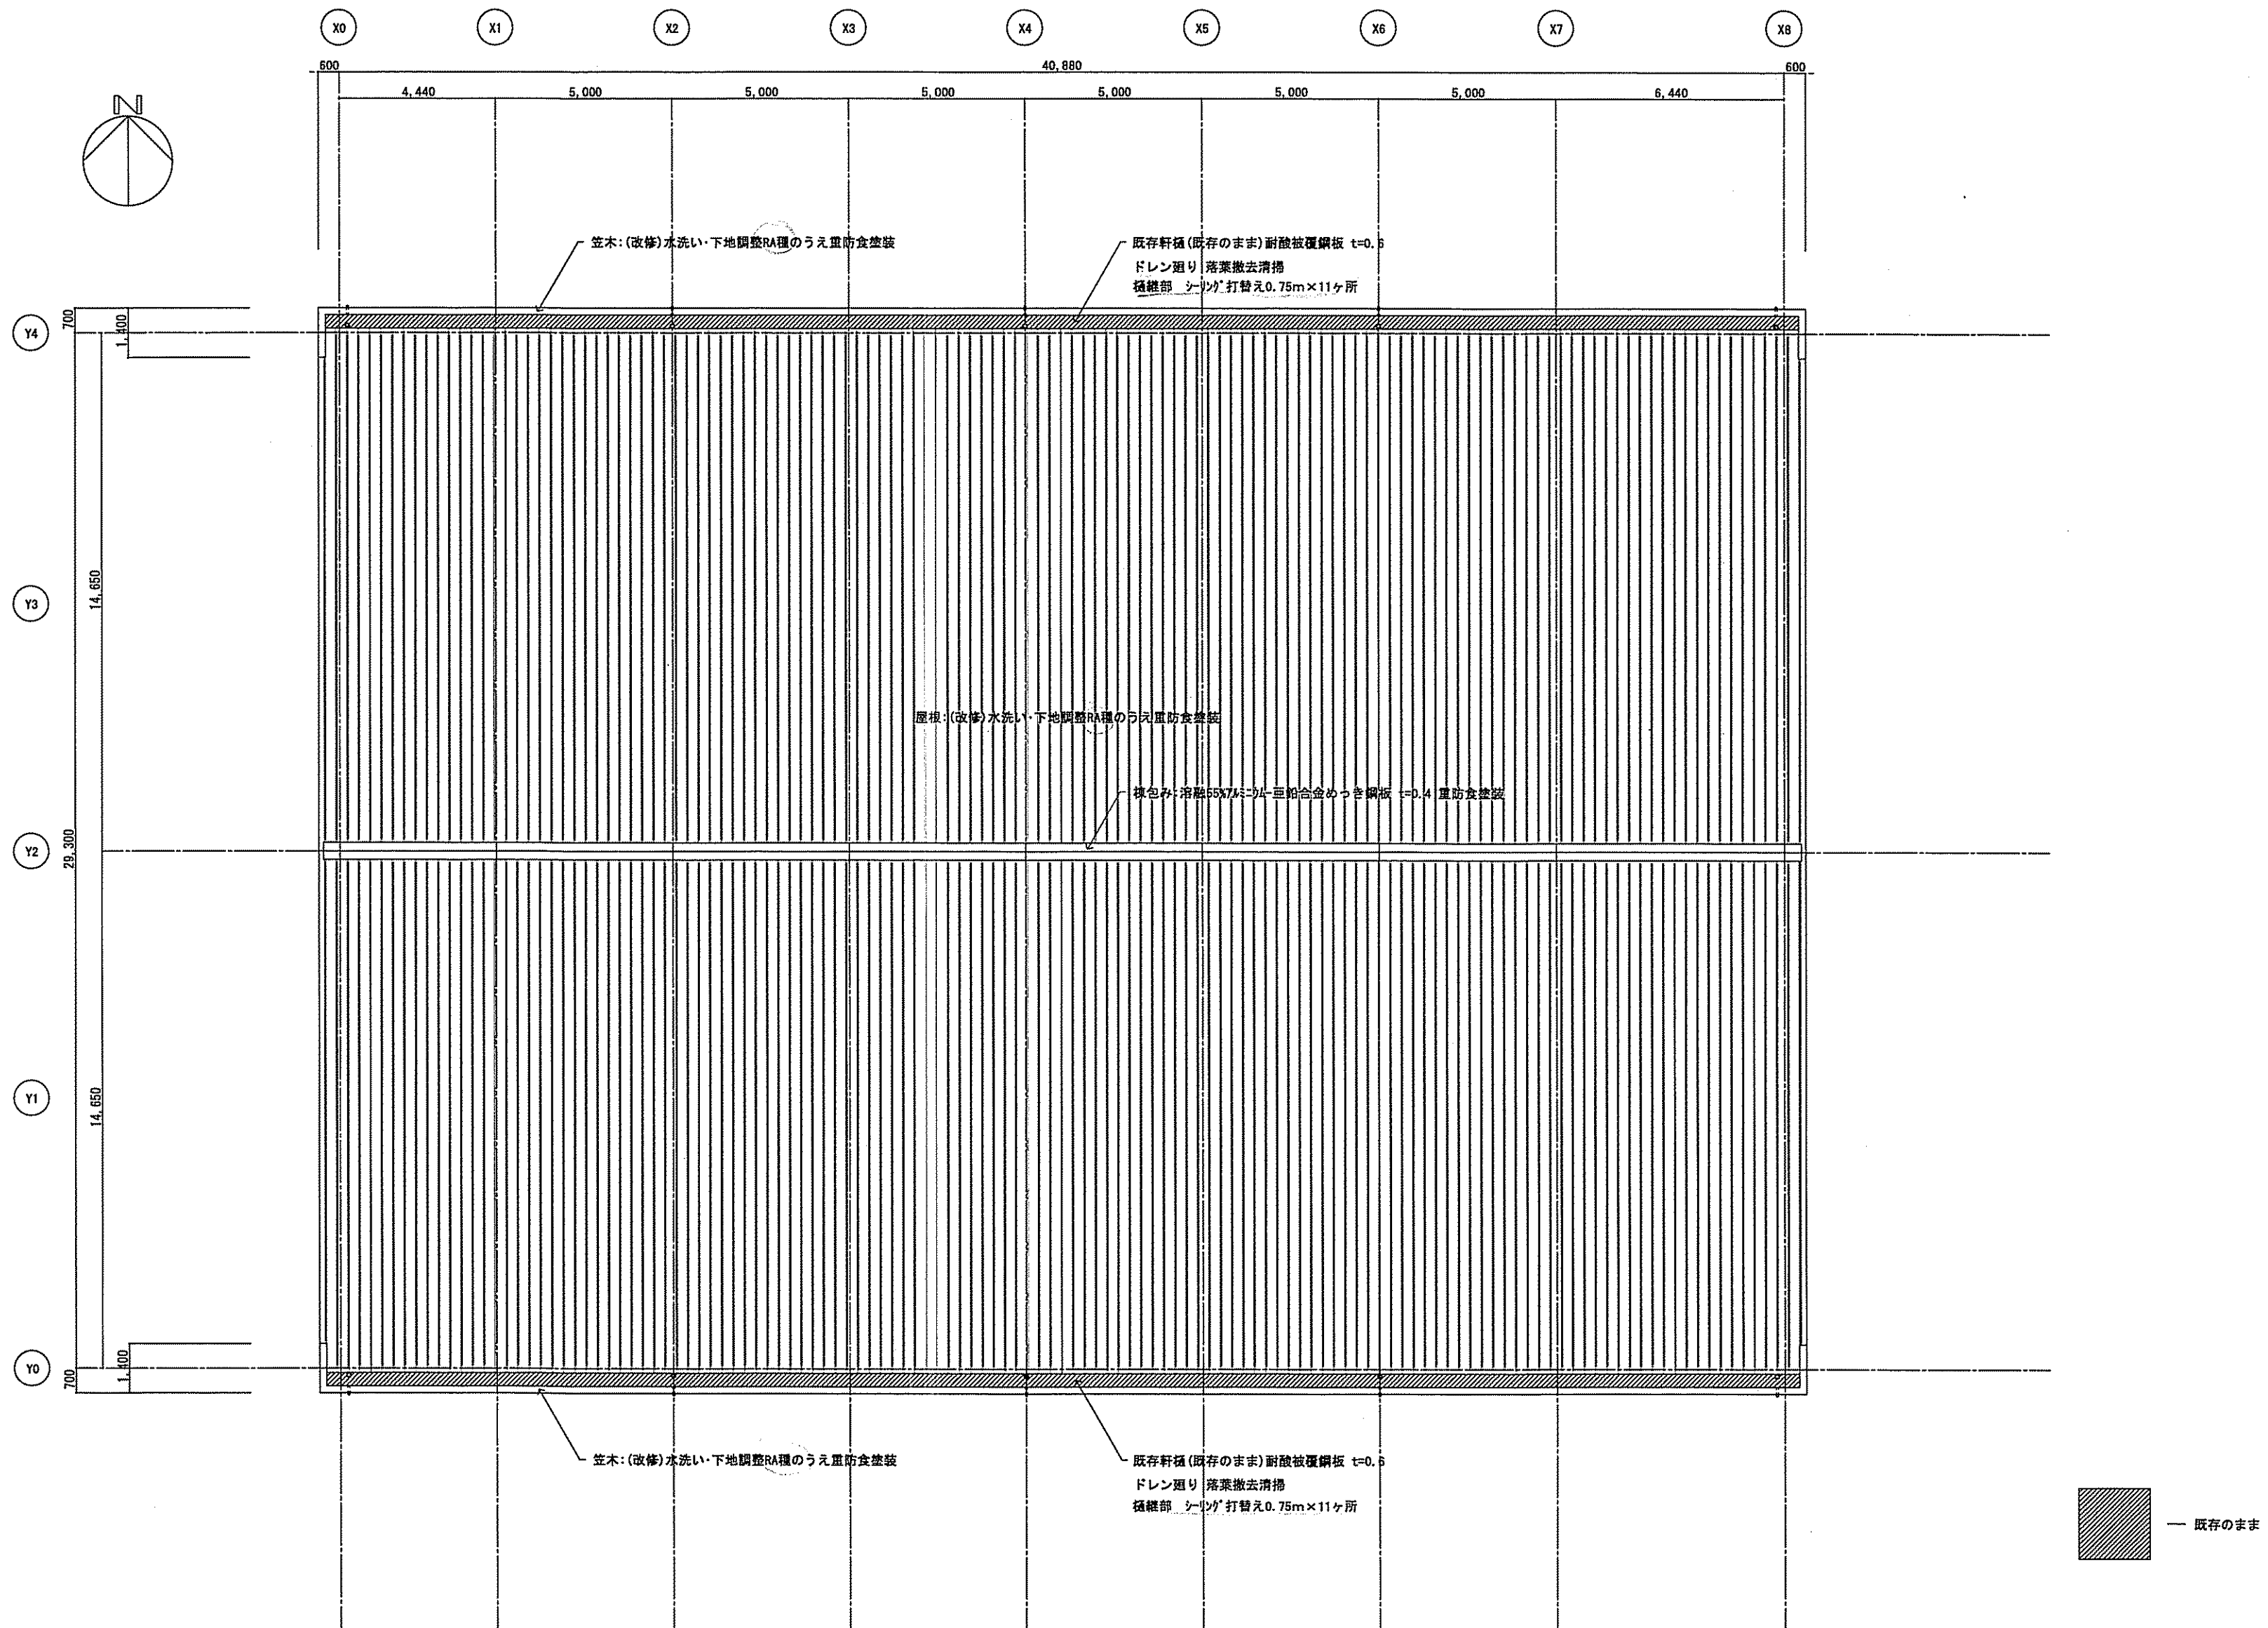


(改修) 屋根伏図 S=1:150


高知市 都市建設部 公共施設課				工事名		高知市 都市建設部 公共施設課			
係	係長	課長補佐	課長	図面名	(改修) 屋根伏図	図面番	作成	平成27年8月	A-07
大塚	大塚	大塚	大塚	尺 度	1:150	作成	平成27年8月	図番	A-07
一級建築士事務所 高知県知事登録 第953号				高知博光建設工務 一級建築士登録 第288864号 高知博光					

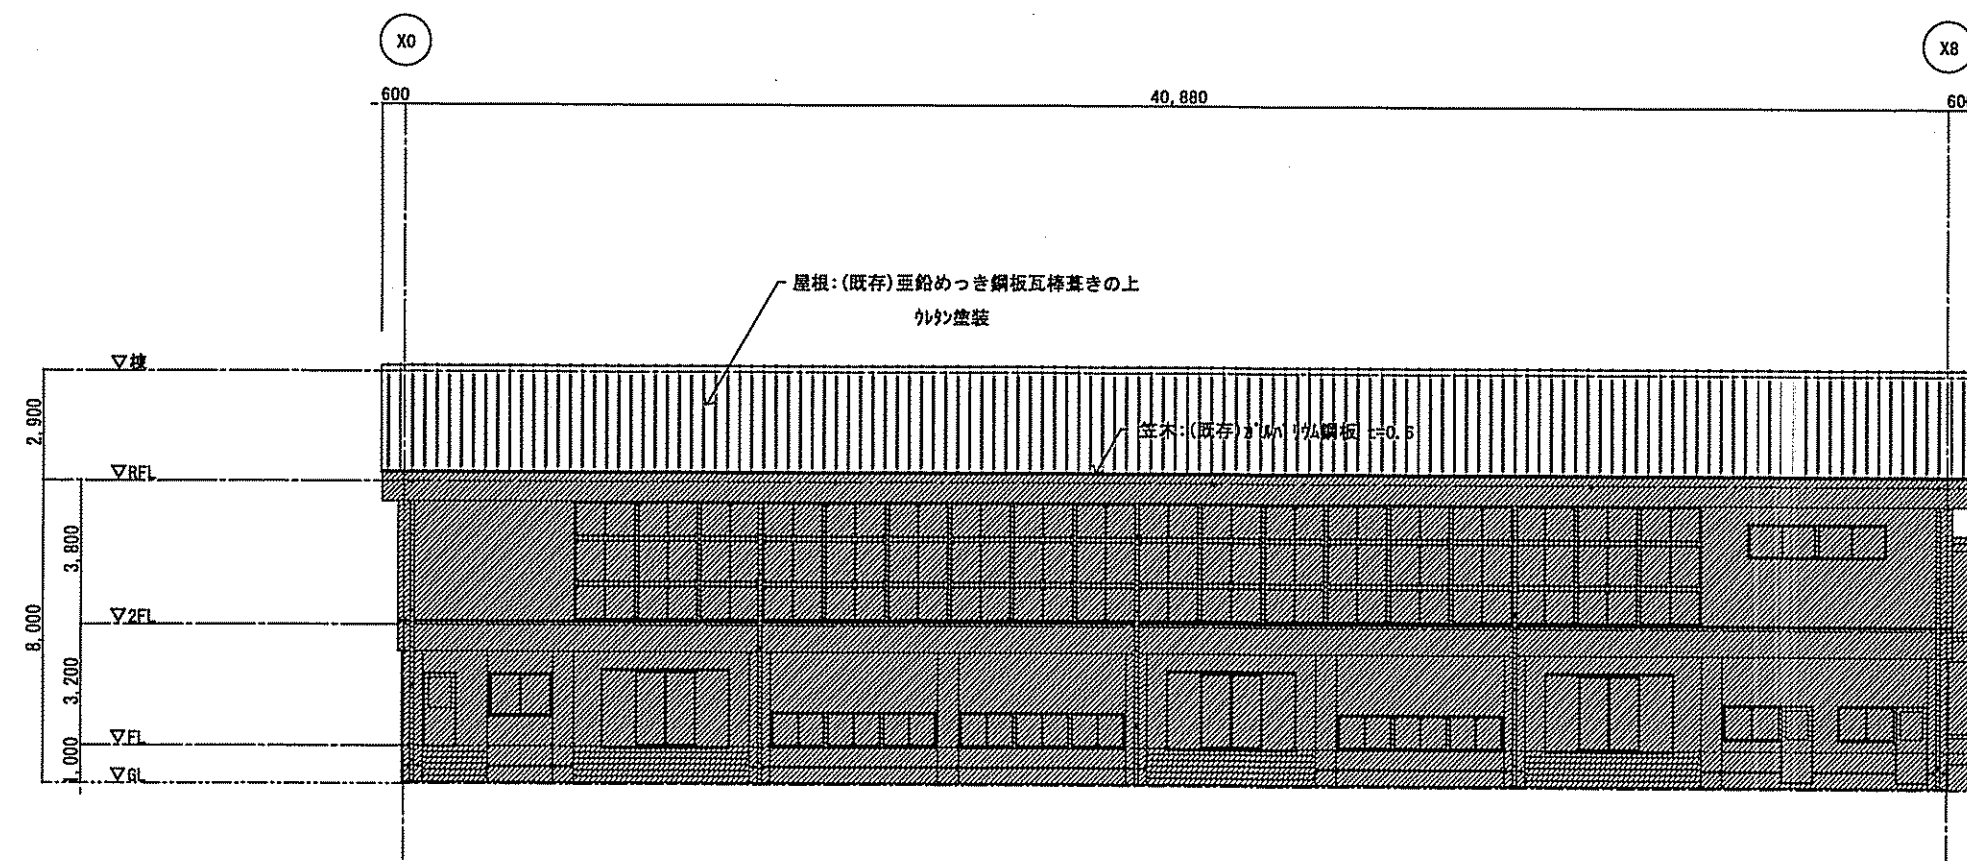


(既存)南側立面図 S=1:200

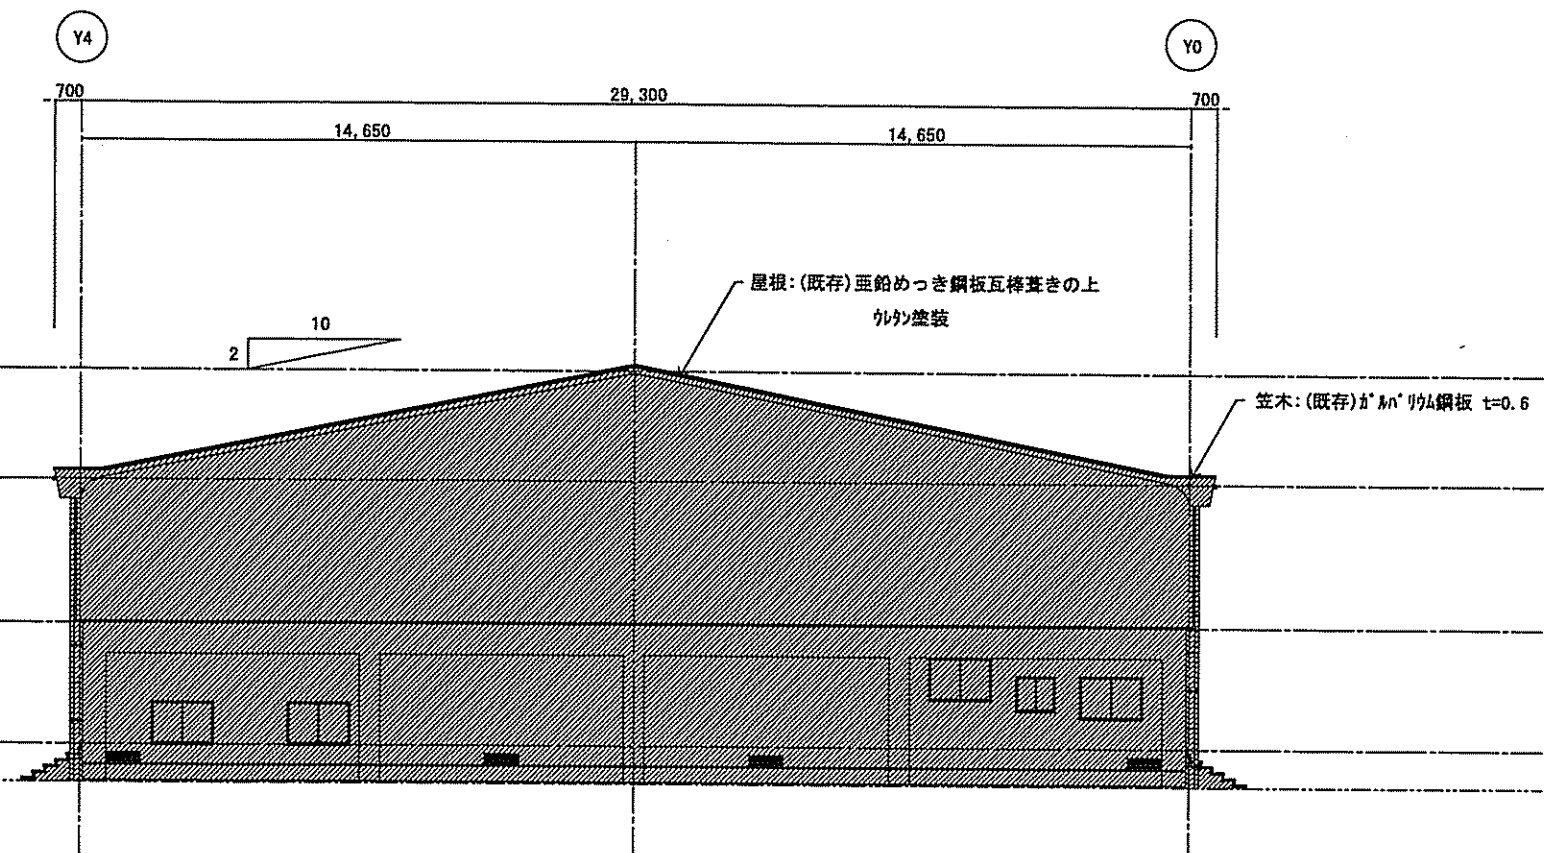

(既存)西側立面図 S=1:200

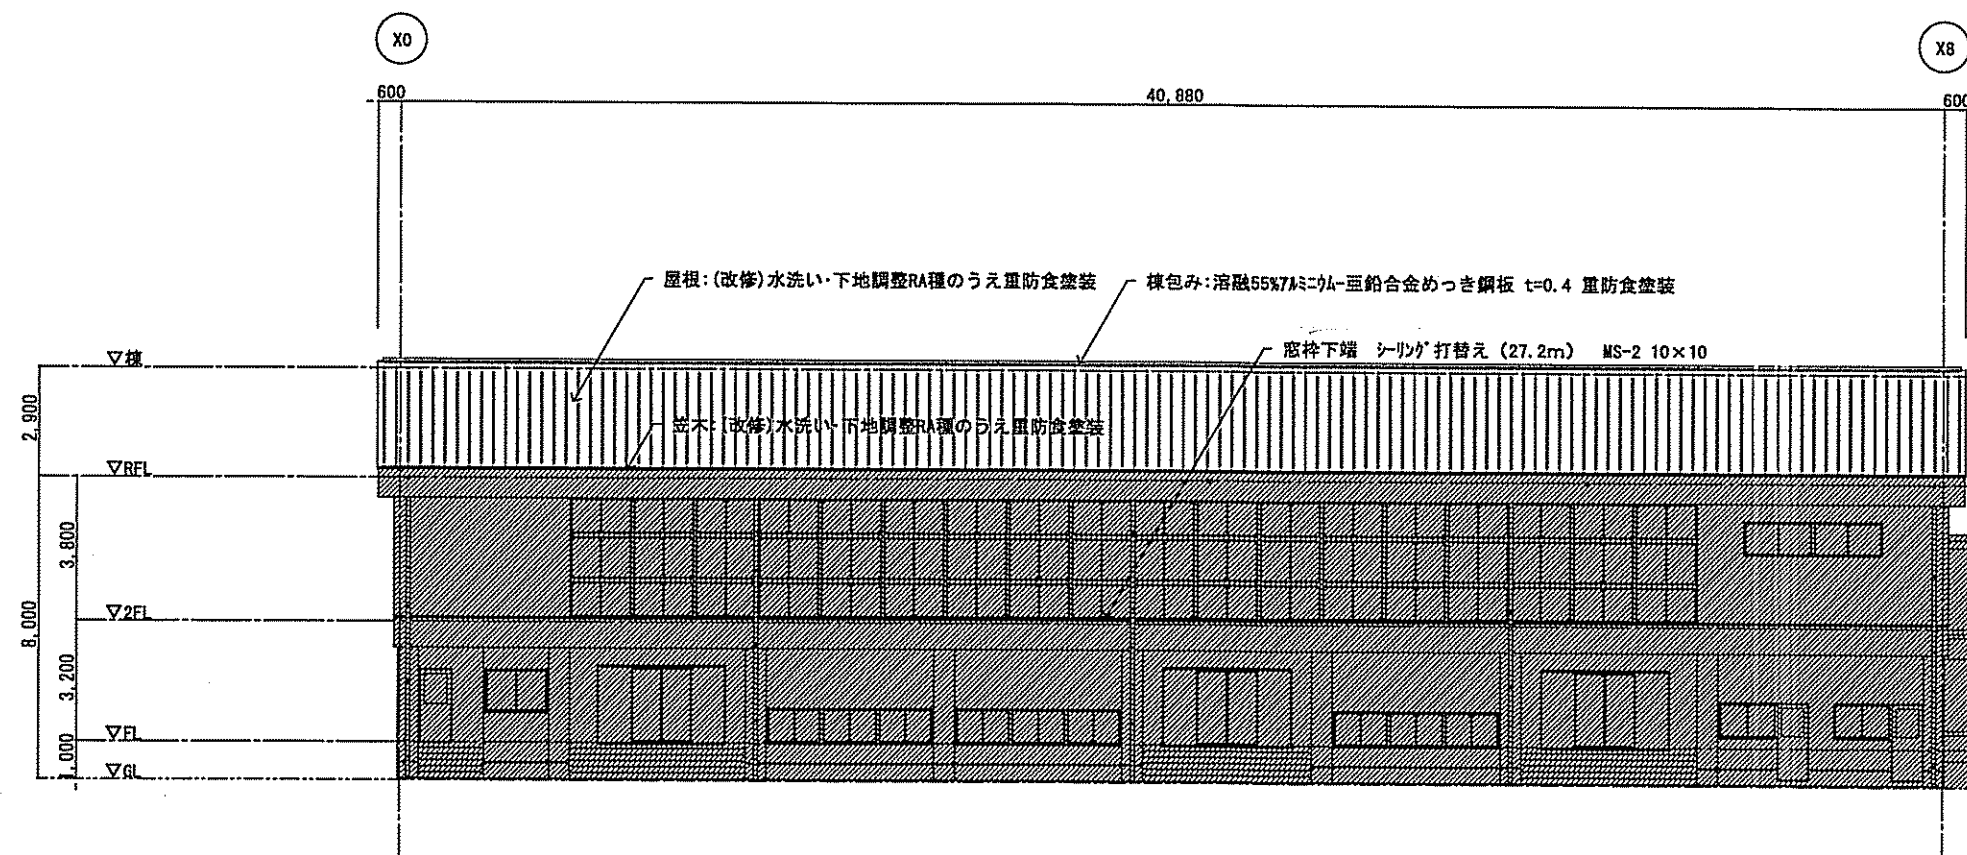


(改修)南側立面図 S=1:200

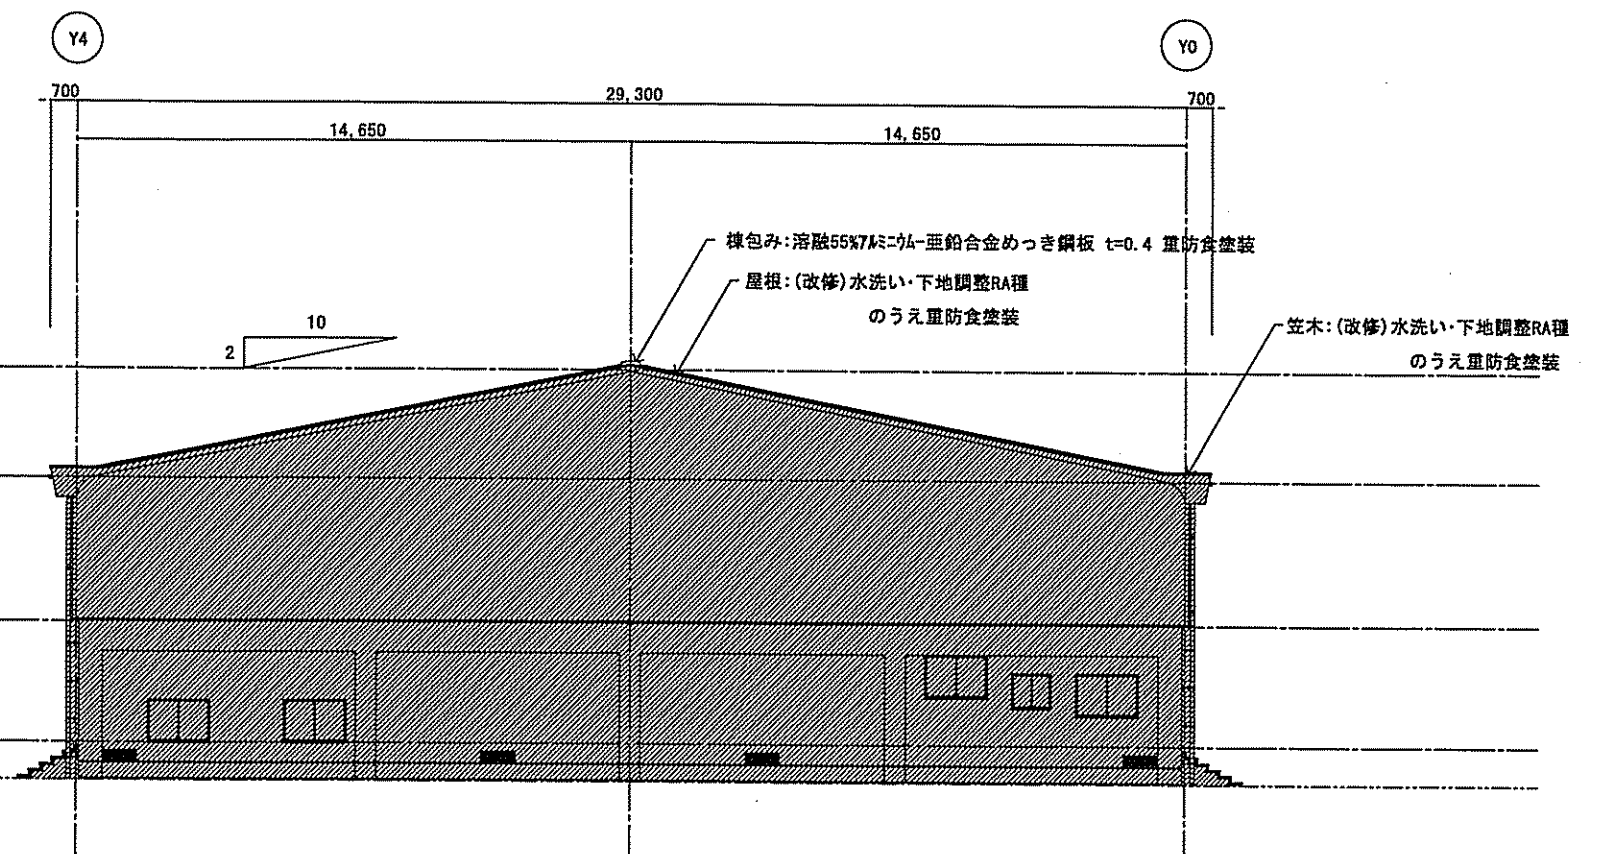


(改修)西側立面図 S=1:200

— 既存のまま


高知市 都市建設部 公共建築課				工事名称	豊野中学校屋内運動場屋根改修工事			
係	係長	課長補佐	課長	図面名称	(既存)・(改修)立面図(1)			
				図面尺度	1:200	作成	平成27年8月	図番 A-08
				一級建築士事務所 高知県知事登録 第853号 高知博光建築工務 一級建築士登録 第286664号 高知博光				

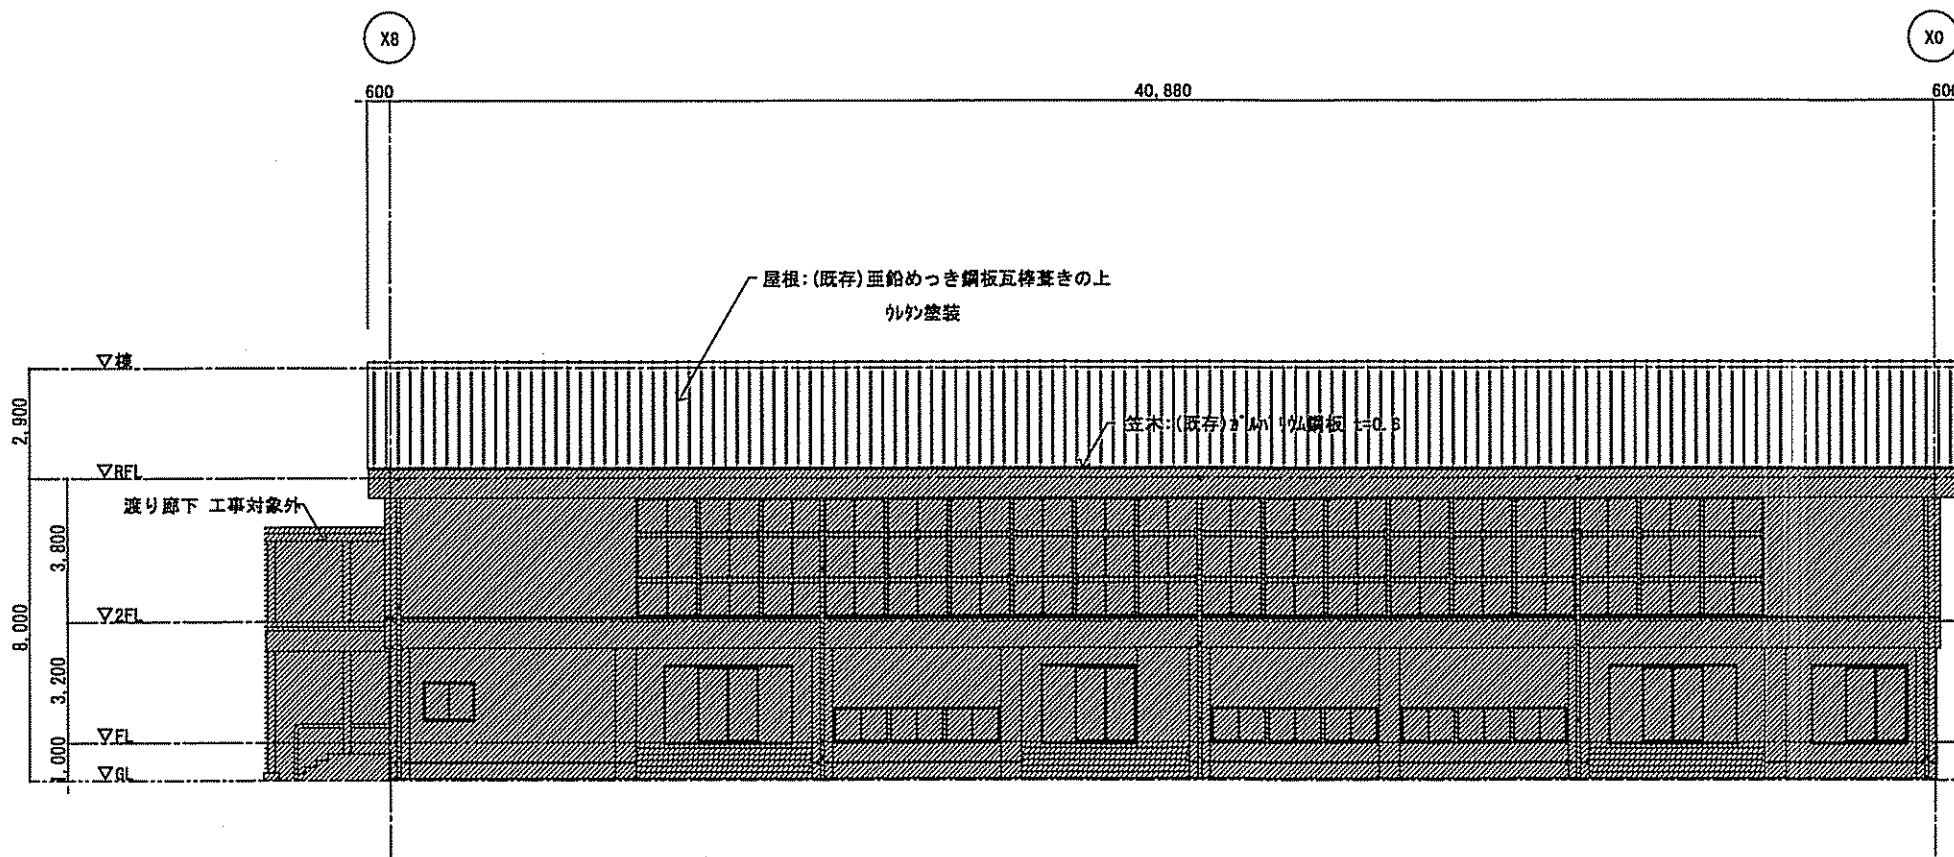


(既存)北側立面図 S=1:200

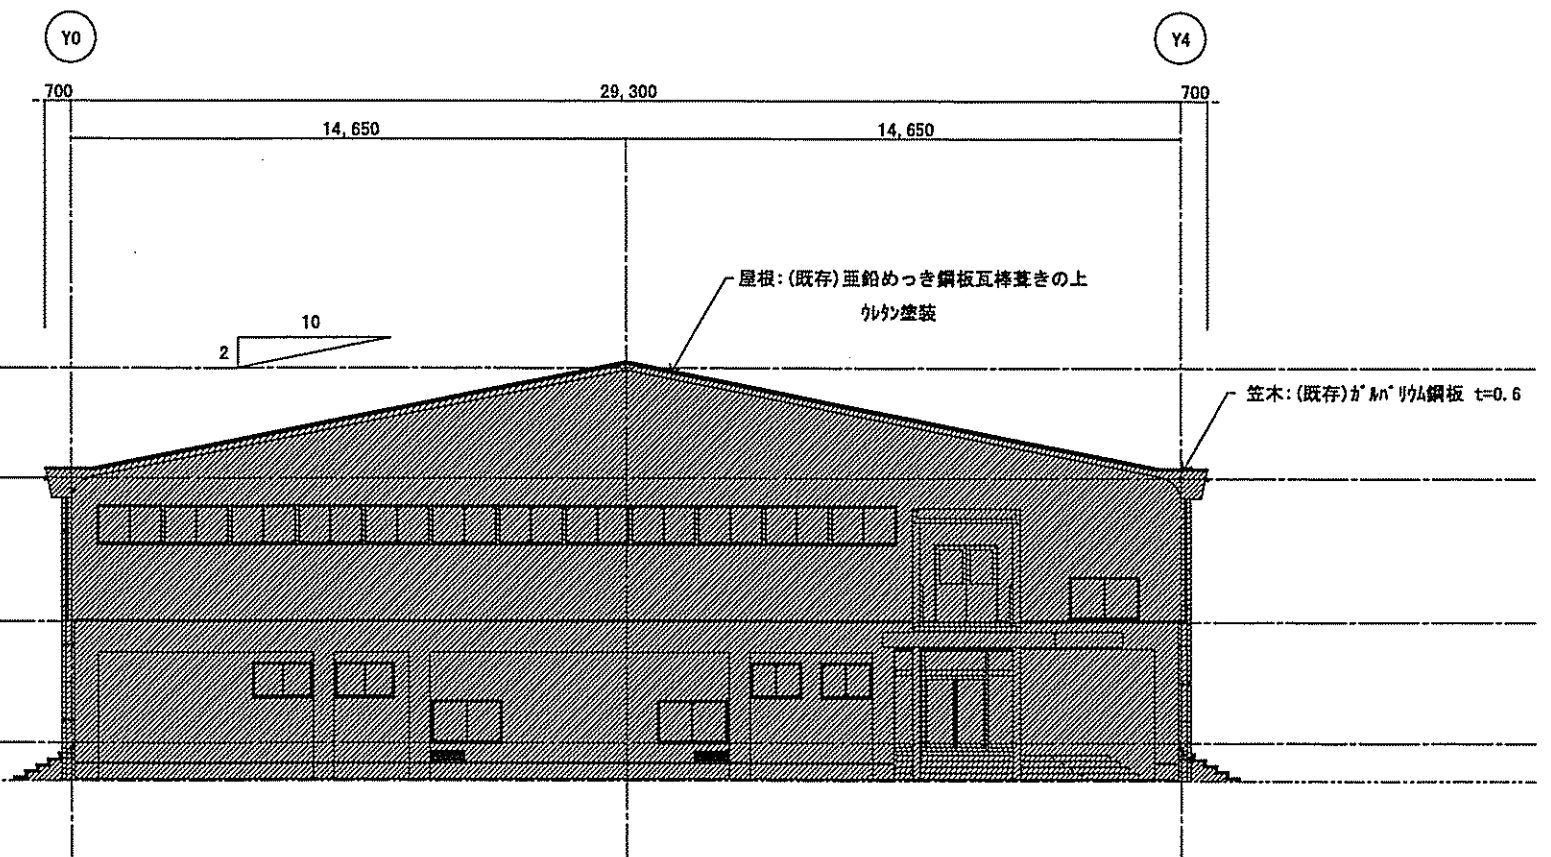

(既存)東側立面図 S=1:200

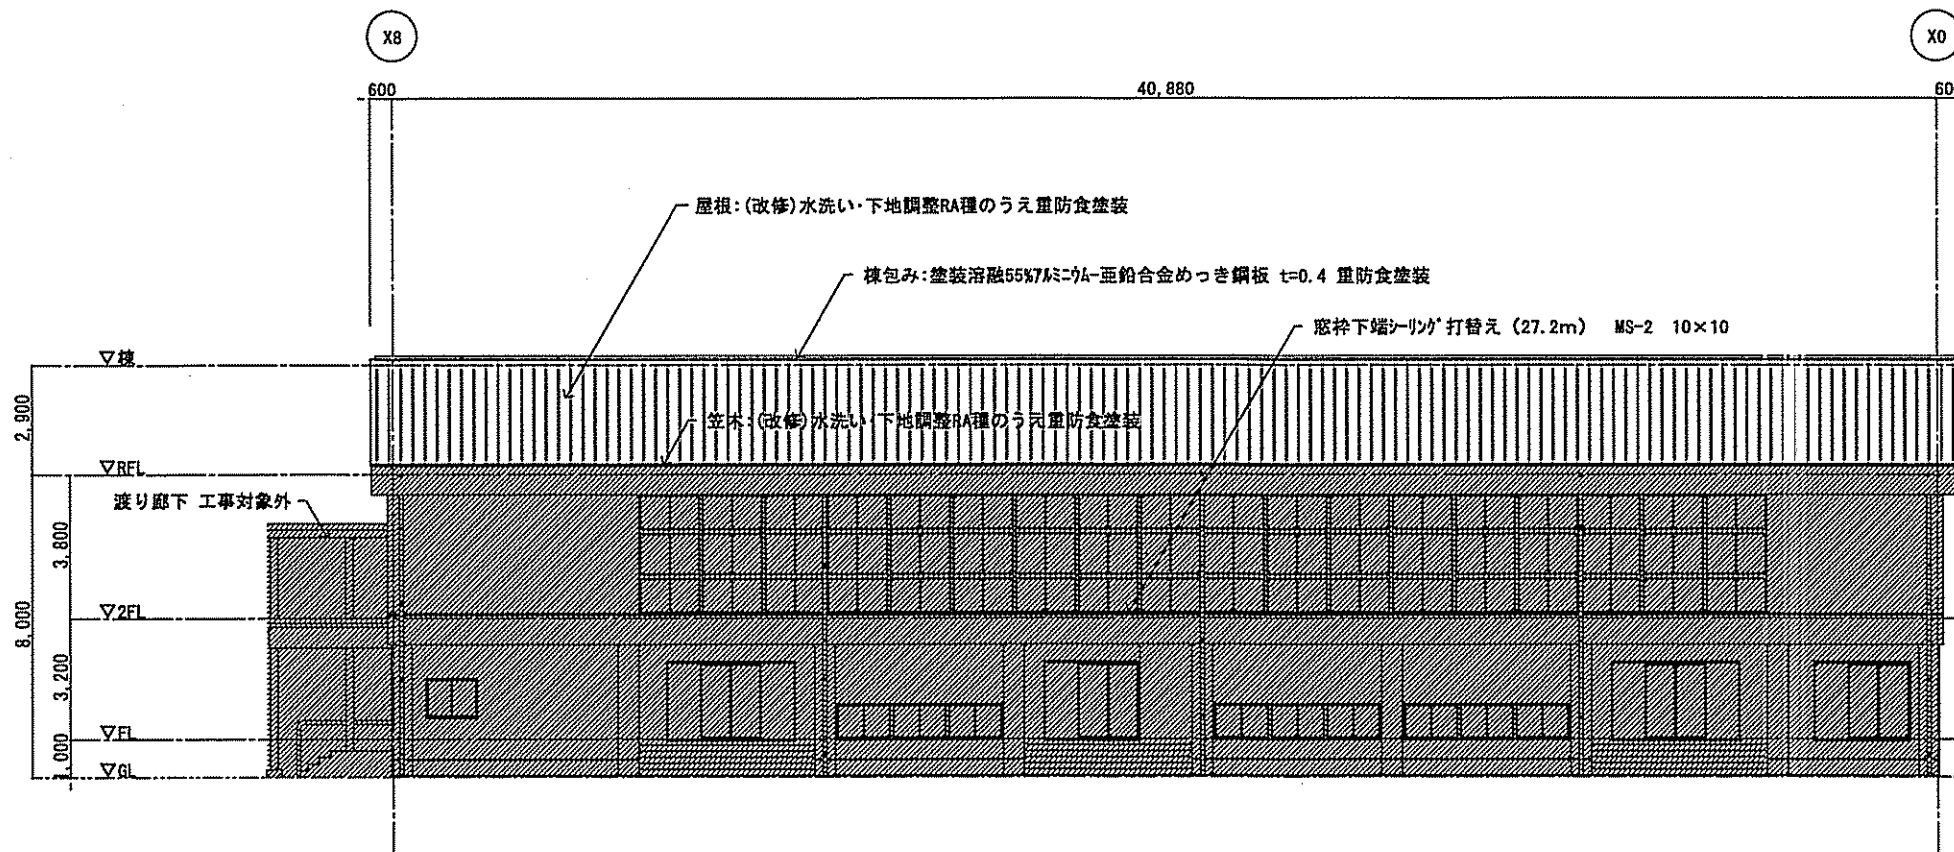





(改修)北側立面図 S=1:200

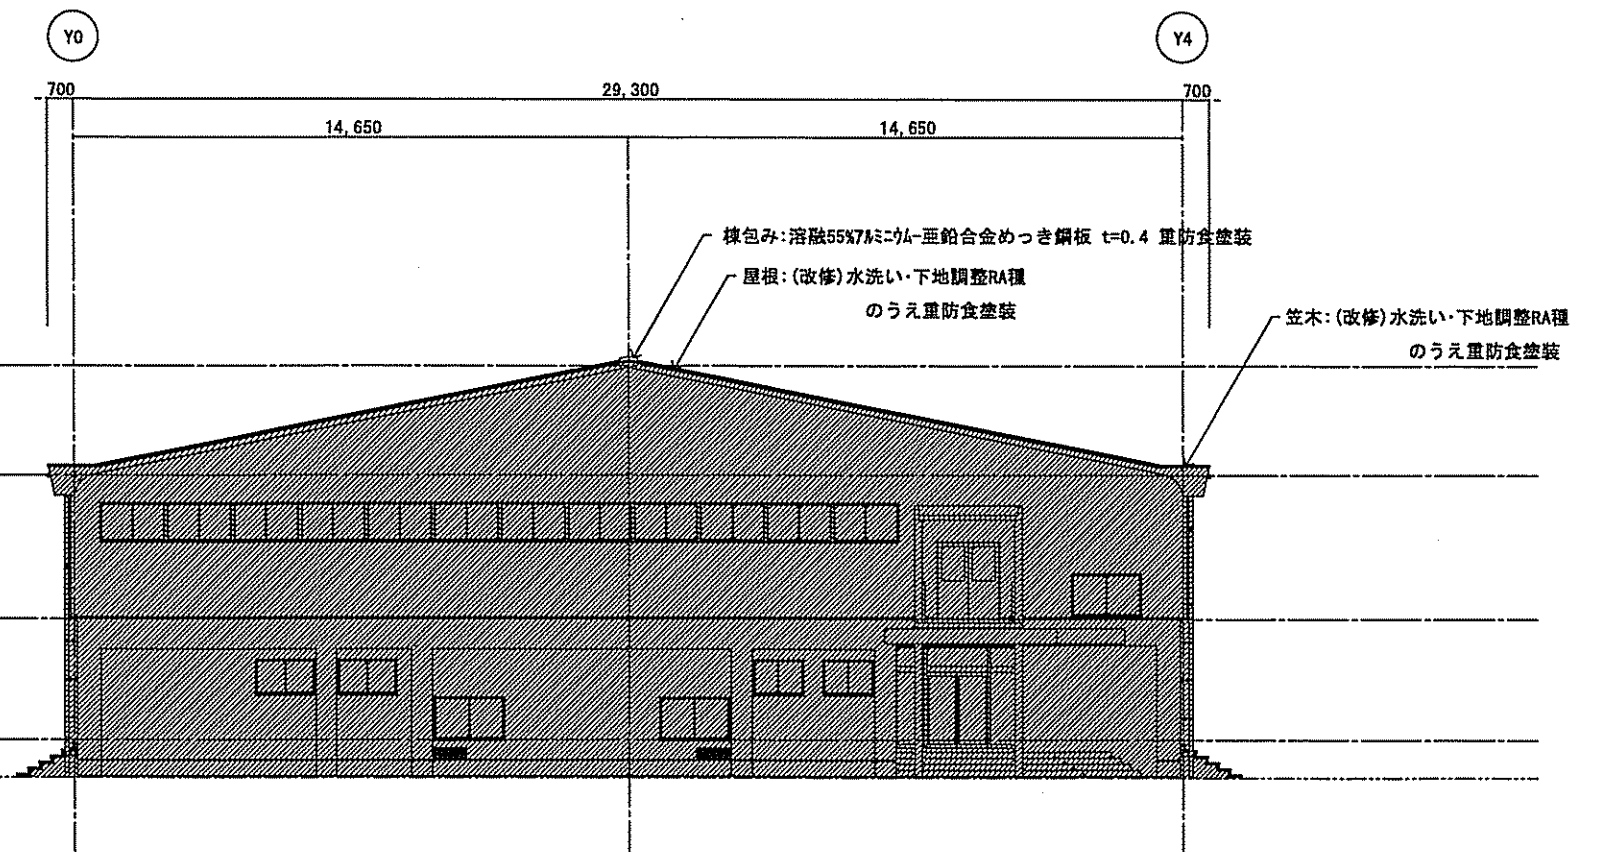

(改修)東側立面図 S=1:200

■ 既存のまま

高知市 都市建設部 公共建築課				工事名称	春野中学校屋内運動場屋根改修工事				
係	係長	課長補佐	課長	図面名称	(既存)・(改修)立面図(2)				
				図面尺度	1:200	作成	平成27年6月	図番	A-09
				一級建築士事務所 高橋博光建築工房		一級建築士事務所 一級建築士登録 第286964号		高知県知事登録 第953号 高橋博光	

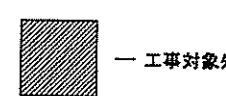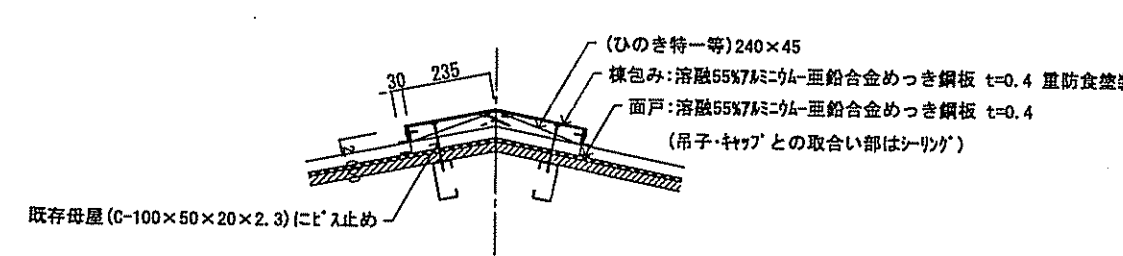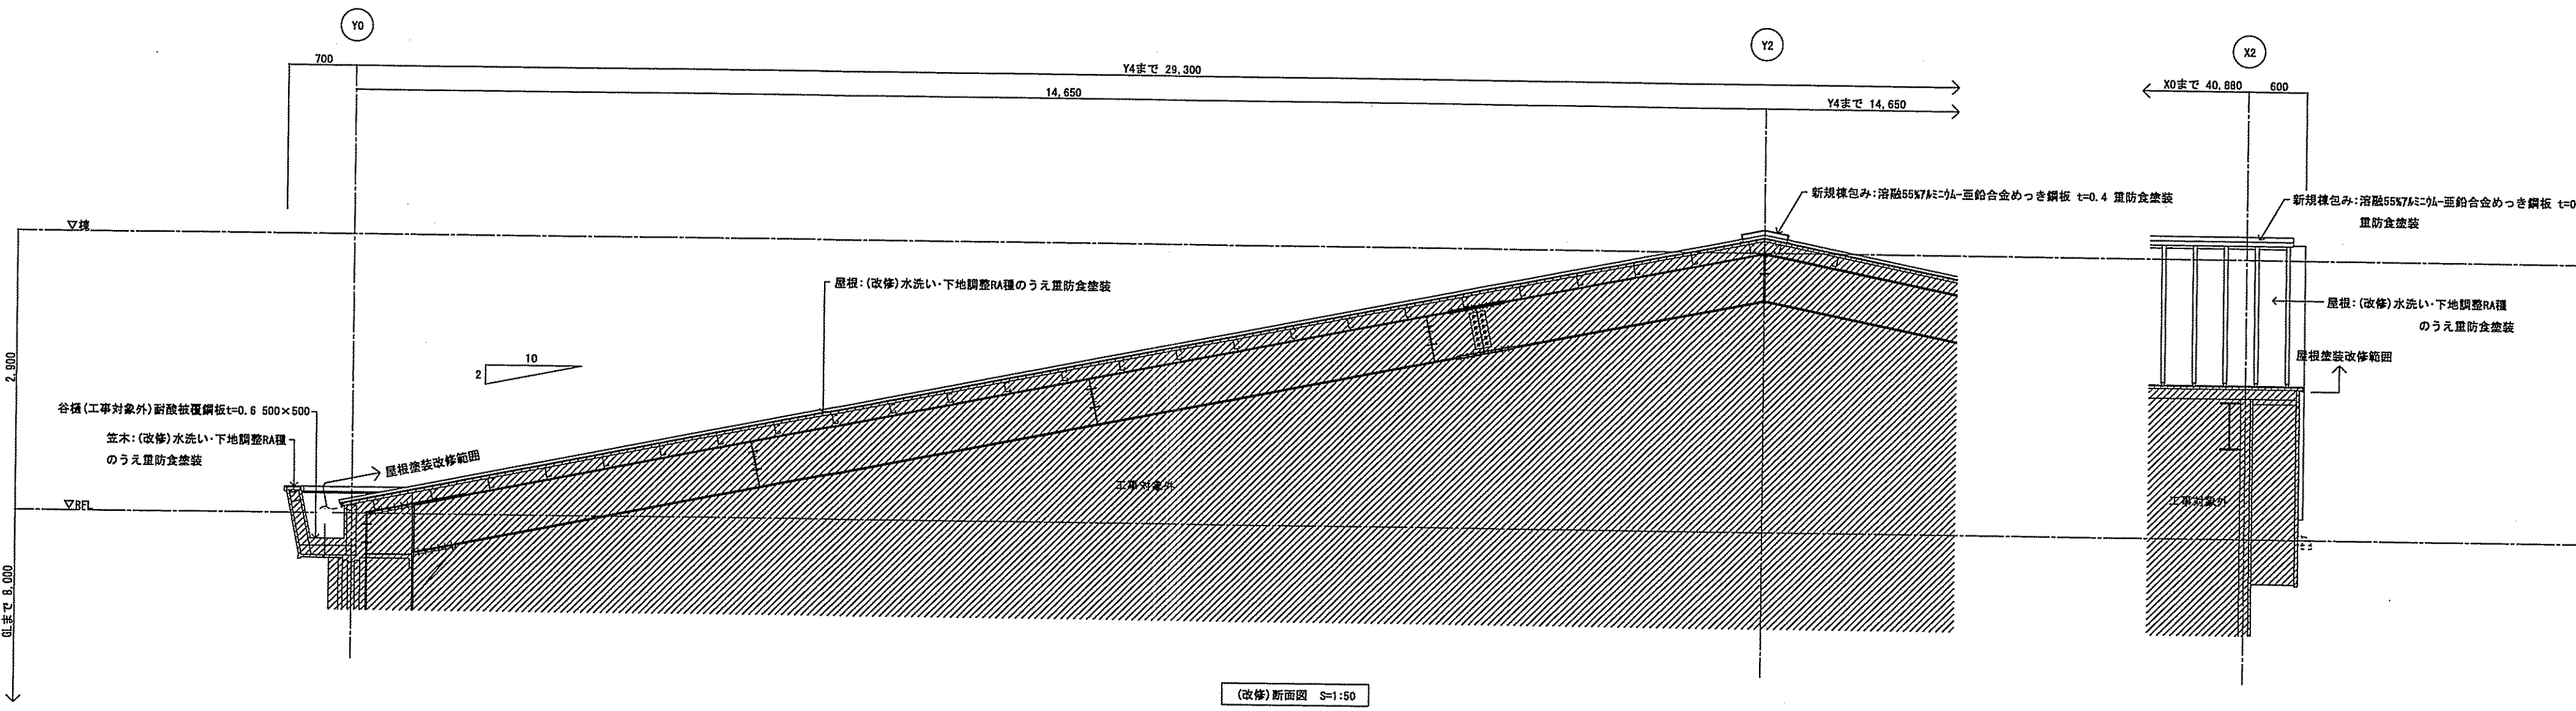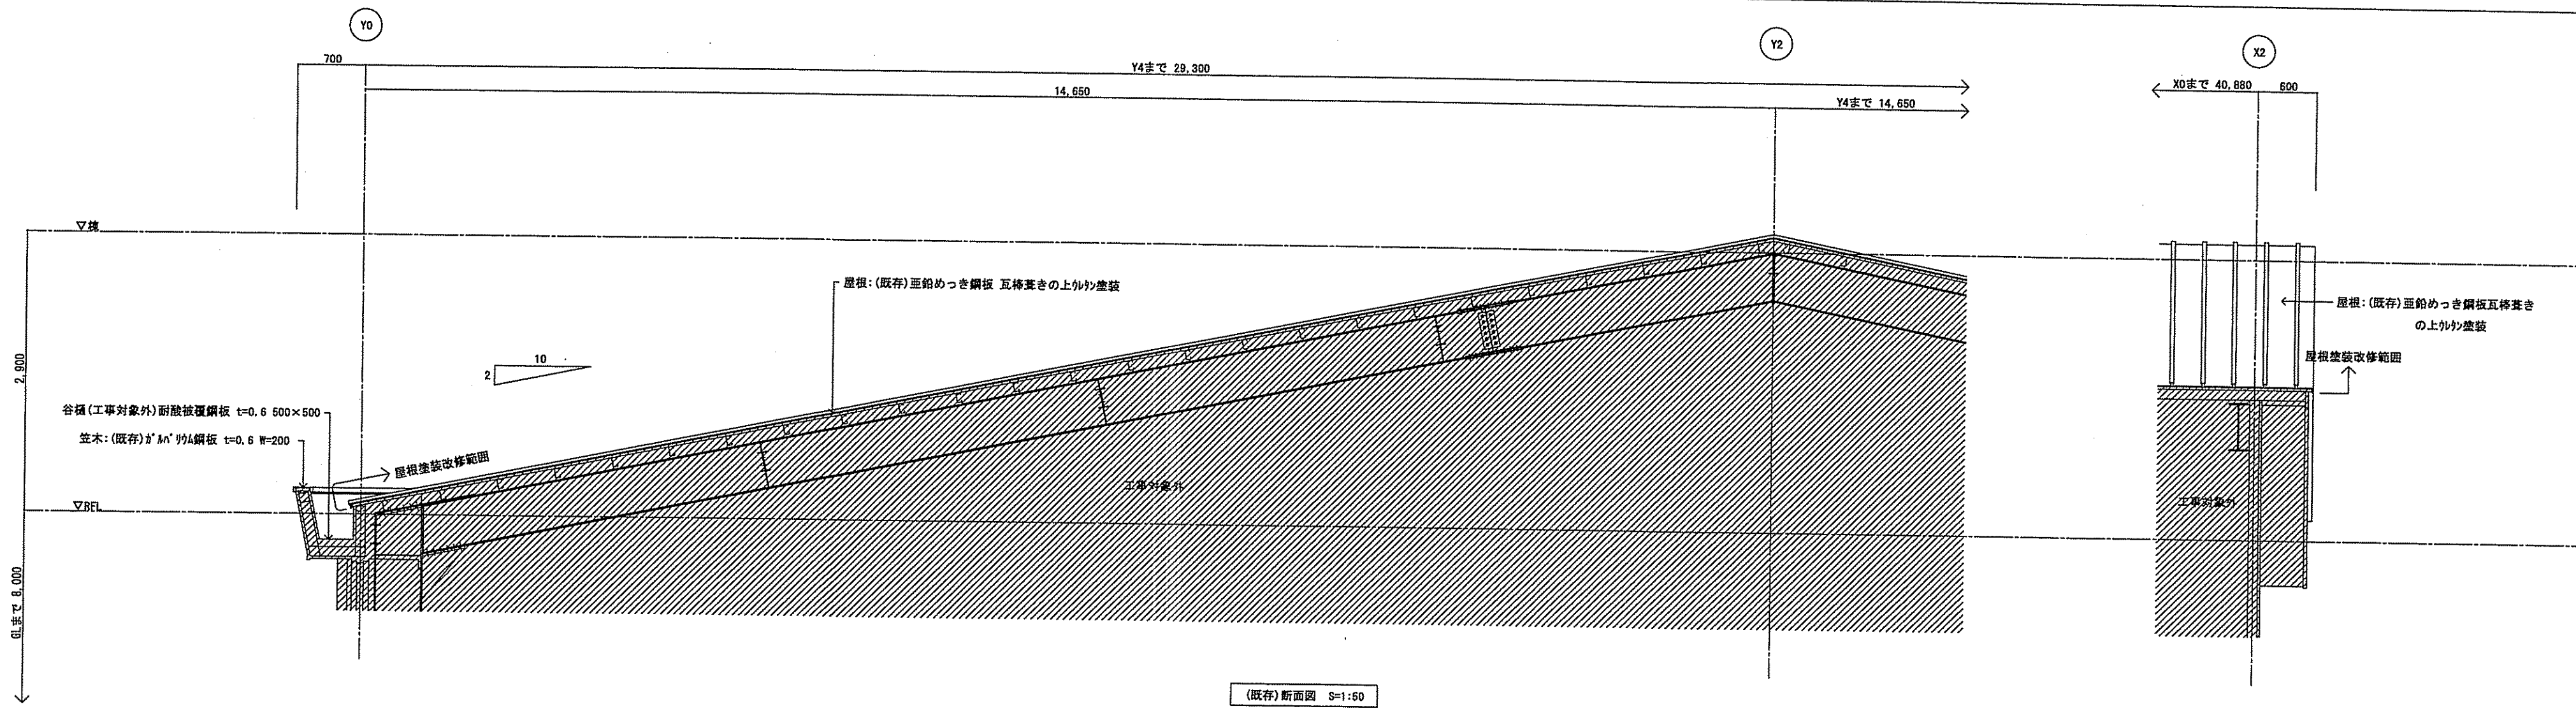

高知市 都市建設部 公共建設課				工事名称	
係	係長	課長補佐	課長	図面名称	断面図
大塚	井田	西川	岡村	図面尺度	1:50
				作成	平成27年8月
				図書	A-10
				監理者	
				監理者	
				監理者	