



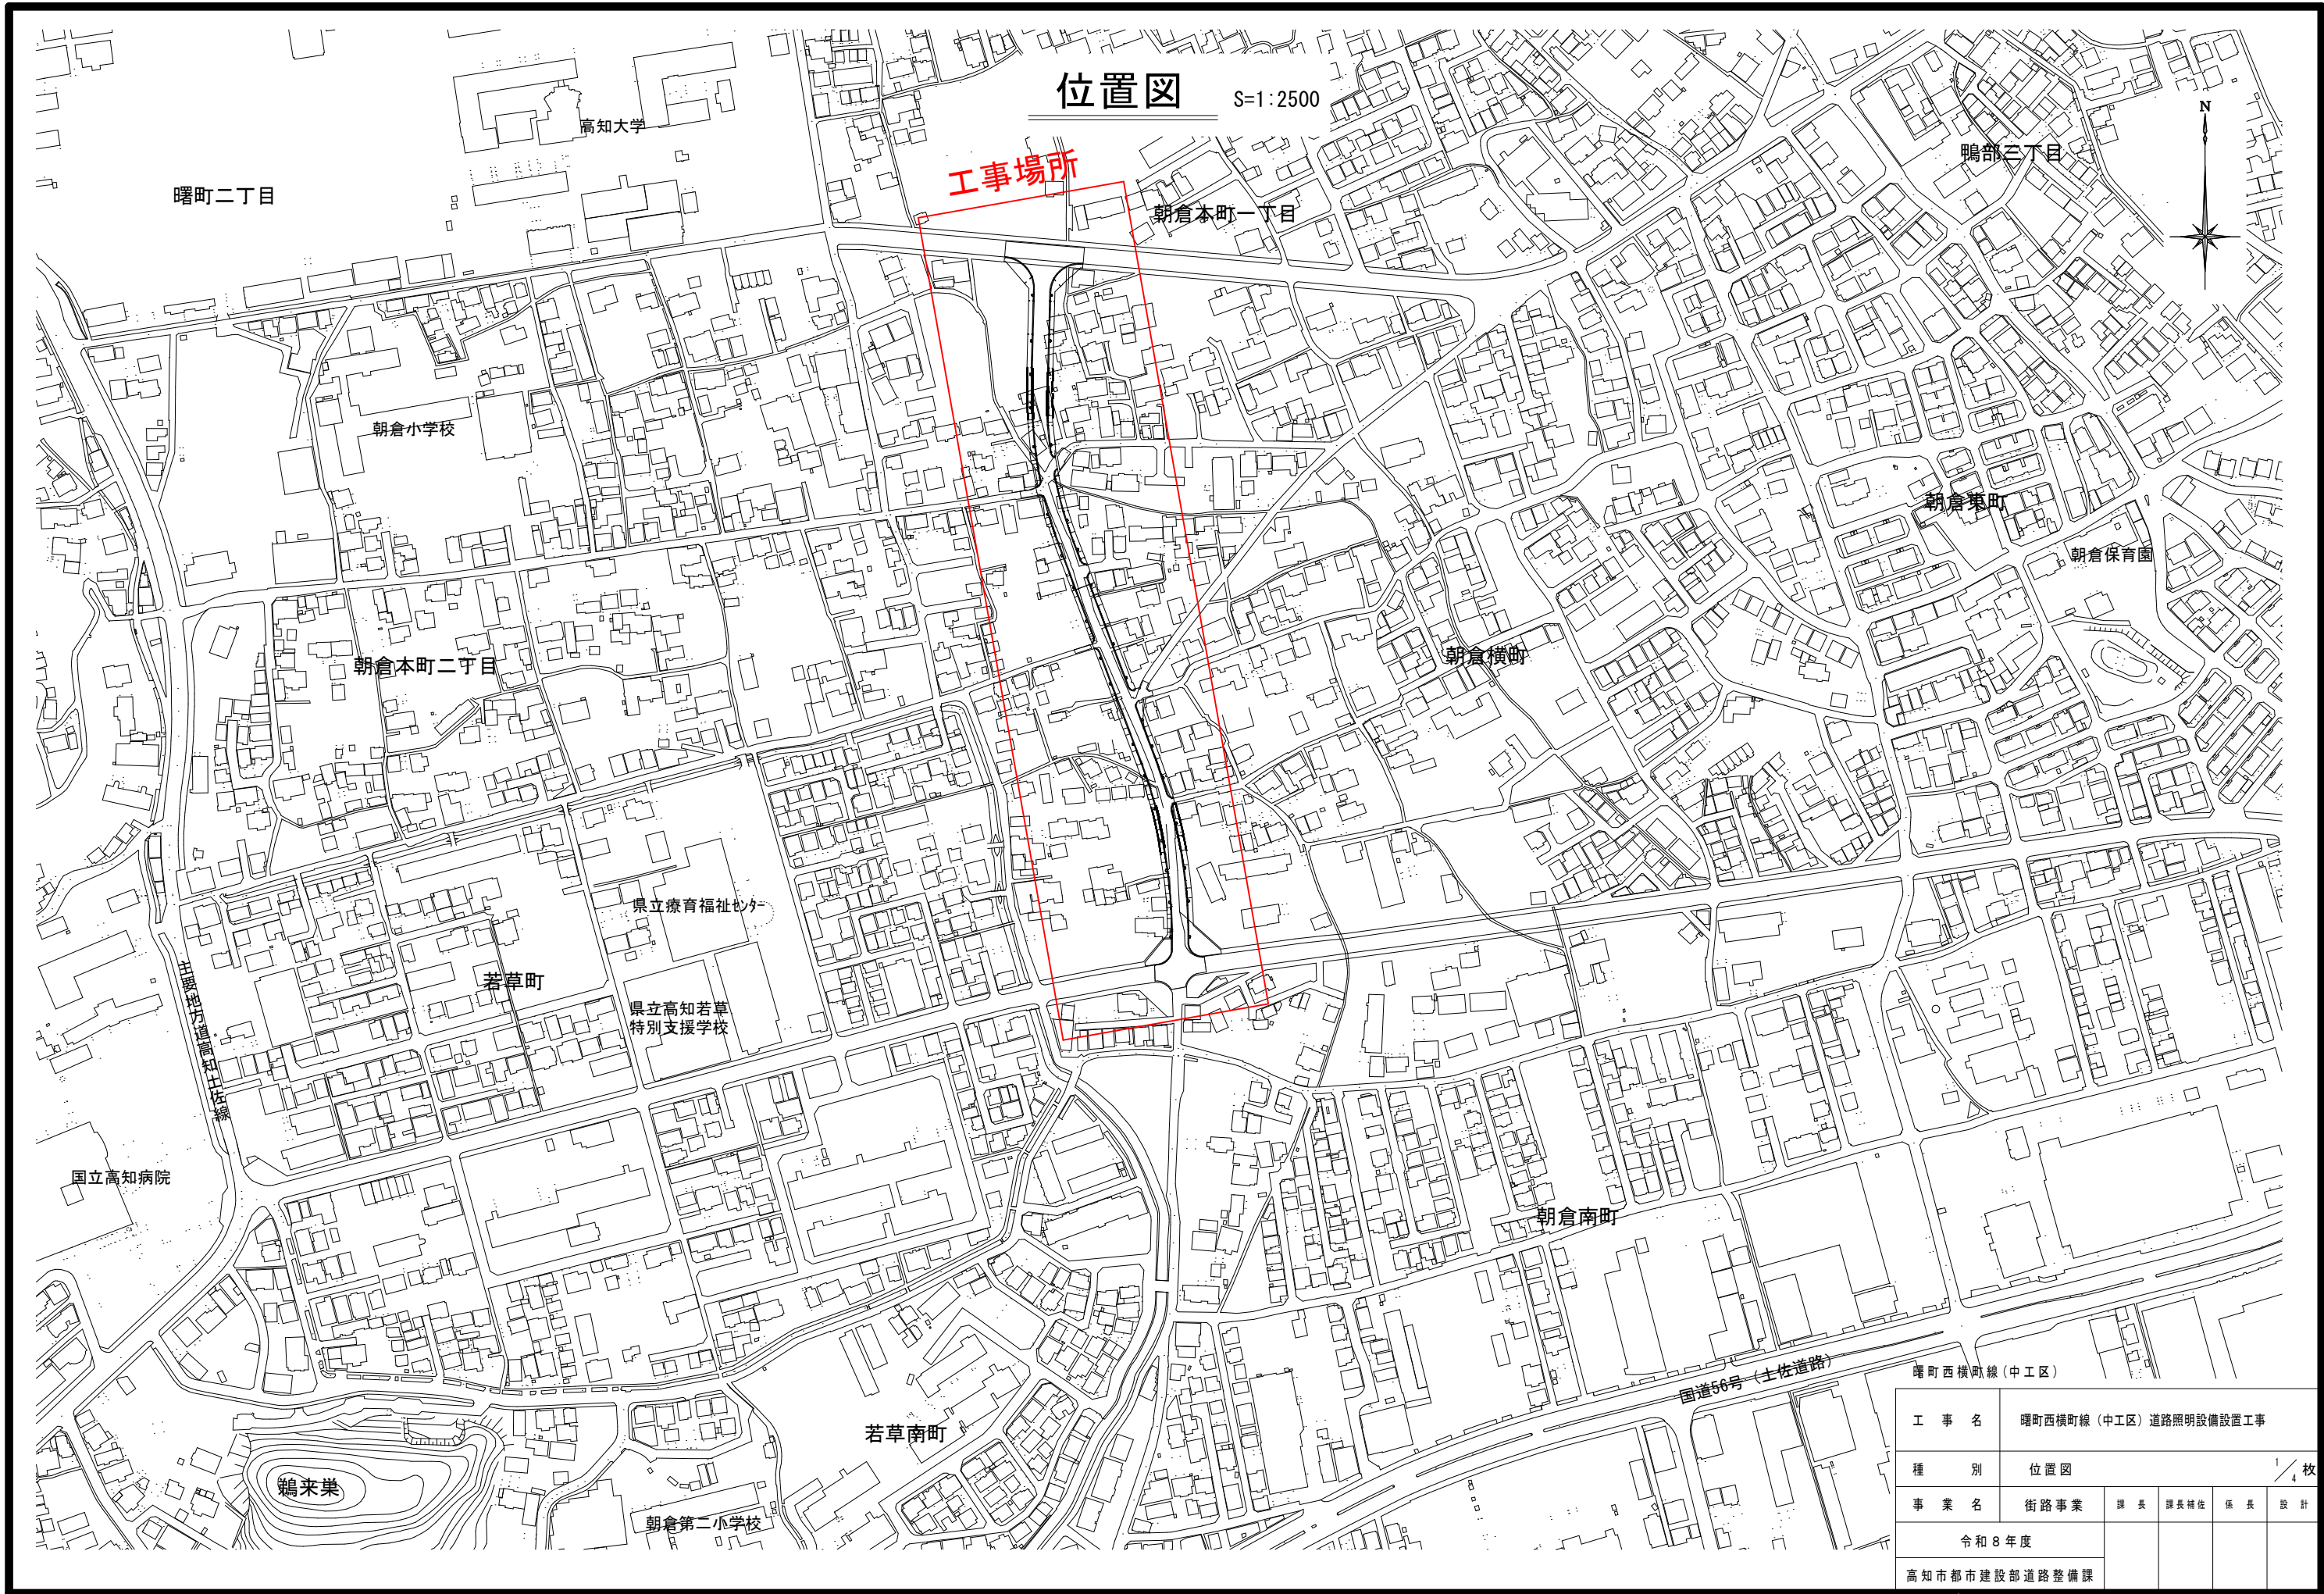

工 事 名	曙町西横町線(中工区)道路照明設備設置工事				
種 別	位置図	1/4 枚			
事 業 名	街路事業	課 長	課長補佐	係 長	設 計
令和8年度					
高知市都市建設部道路整備課					

平面図
北側

S=1:500

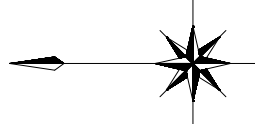

凡 例

照明器具形式			
光源	昼白色LED	昼白色LED	昼白色LED
光束 (lm)	5,800	5,800	8,500
保守率	0.70	0.70	0.70
灯高 (m)	10	10	10
ボール	IS-10.3 B-S	IS-10.3 B-S	IS-10.3 B-S
数量 (台)	5	2	1

鴨部北城山線

曙町西横町線

市道朝倉126号線

市道朝倉193号線

市道朝倉186号線

曙町西横町線 (中工区)

工 事 名	曙町西横町線 (中工区) 道路照明設備設置工事				
種 別	平面図 (北側) ² / ₄ 枚				
事 業 名	街路事業	課 長	課長補佐	係 長	設 計
令和8年度					
高知市都市建設部道路整備課					

凡 例


照明器具形式	KCE050-2 クランプ角度:10°	KCE050-2C クランプ角度:10°	KCE070-2 クランプ角度:10°	KCE050-2 既設撤去
光 源	屋白色LED	屋白色LED	屋白色LED	屋白色LED
光 束 (lm)	5,800	5,800	8,500	8,500
保 守 率	0.70	0.70	0.70	0.70
灯 高 (m)	10	10	10	8
ポ ー ル	IS-10.3 B-S	IS-10.3 B-S	IS-10.3 B-S	8-18B
数 量 (台)	4	2	2	1

平面図

南側

S=1:500

道路照明設置工 計16基
道路照明撤去工 計1基

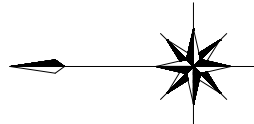

上町2丁目南城山線


曙町西横町線

曙町西横町線（中工区）


工 事 名	曙町西横町線（中工区）道路照明設備設置工事			
種 別	平面図（南側） 3/4 枚			
事 業 名	街路事業	課 長	課長補佐	係 長
令和8年度				
高知市都市建設部道路整備課				

構造図
参考図


LED照明柱姿图 S=1:50

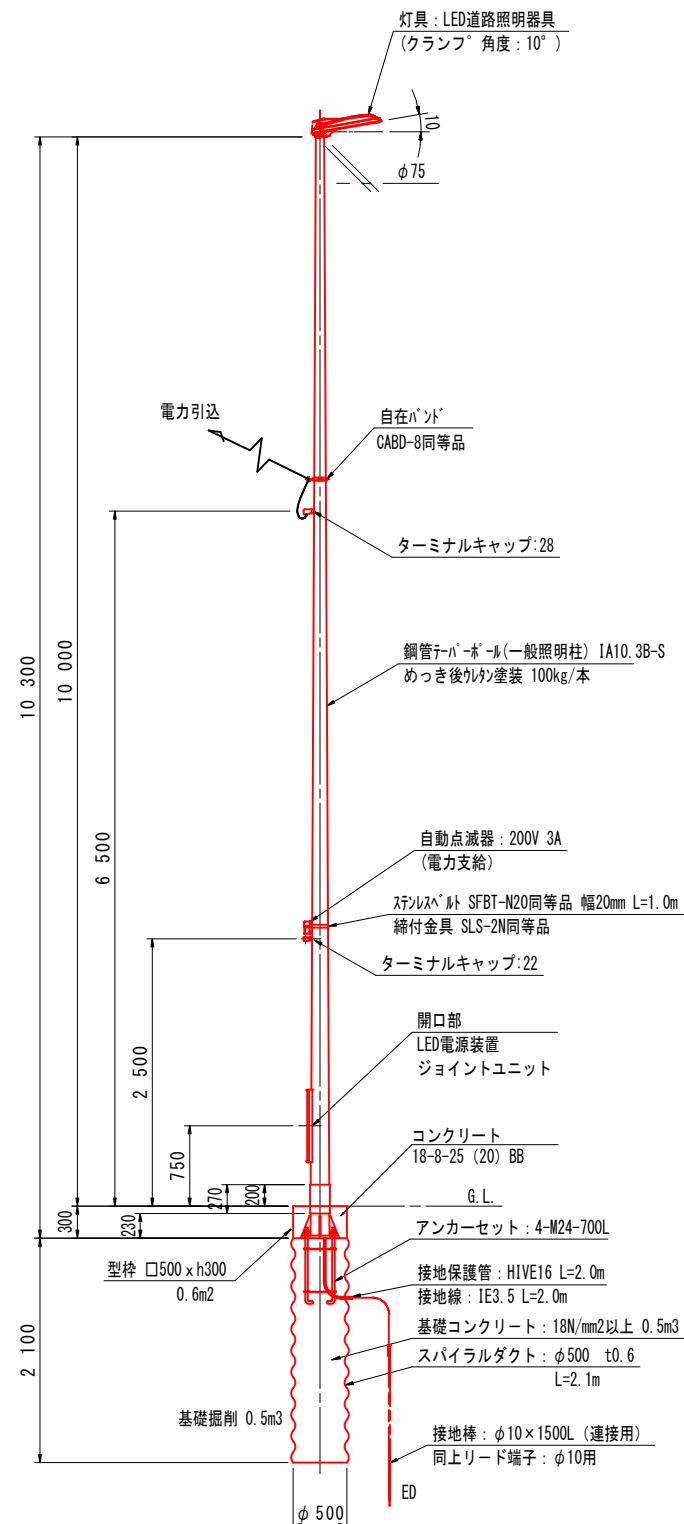

ベースプレート詳細図 S=1:15

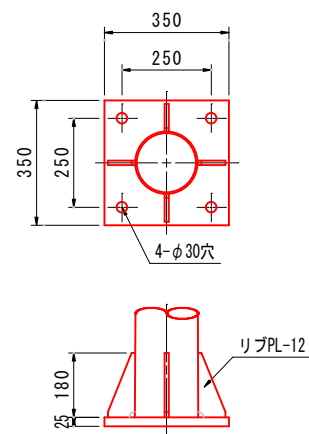


アンカーセット詳細図 S=1:15
4-M24-700L

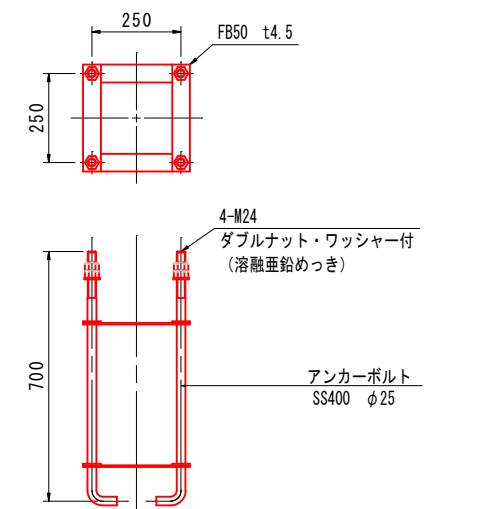

(注) ネジ切り部は、溶融亜鉛めっき(HDTZ49)とする。


LED器具詳細図 S=1:15

KCE070-2
KCE050-2C
KCE050-2

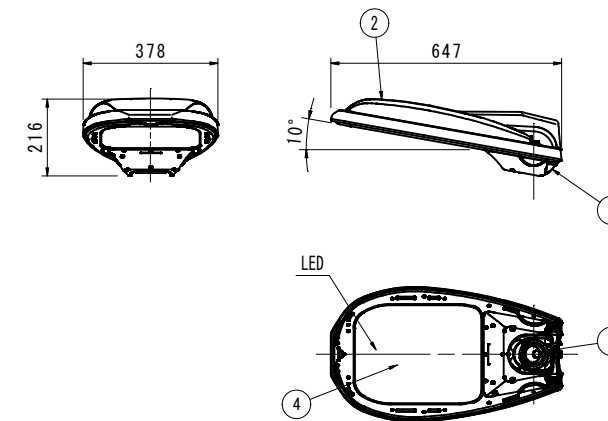


部 番	部 品 名	材 質 ・ 材 厚	数	備 考
1	本 体	アルミダイカスト	1	塗装
2	カバー	アルミダイカスト	1	塗装
3	クランプ	アルミダイカスト	1	塗装
4	前面ガラス	強化ガラスt4	1	透明
5	LED電源装置	器具付属品	1	

LED電源装置 S=1:10

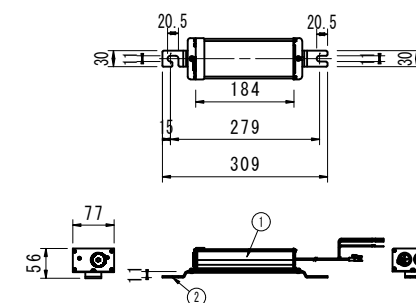

部番	部 品 名	材質・材厚	数	備 考
1	ケース	アルミ押出材	1	アルマイト処理
2	取付金具	ステンレス板t2.5	1	脱脂処理

ジョイントユニット S=1:10
FMT68-15A同等品

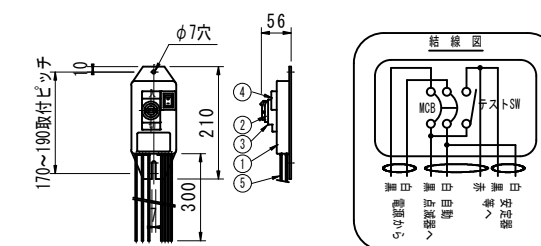

部番	部 品 名	材質・材厚	数	備 考
1	本 体	ABS樹脂	1	黒色
2	ブレーカ (MCB)		1	2P, 30AF, 15AT, 100/200V
3	ブレーカカバー	EPゴム	1	黒色
4	テストスイッチ		1	AC250V, 10A
5	リード線	FW 1F/5線	1才	φ1.6mm

曙町西横町線(中工区)

工 事 名	曙町西横町線（中工区）道路照明設備設置工事				
種 別	構 造 図				4 4 枚
事 業 名	街路事業	課 長	課長補佐	係 長	設 計
令和 8 年度					
高知市都市建設部道路整備課					