


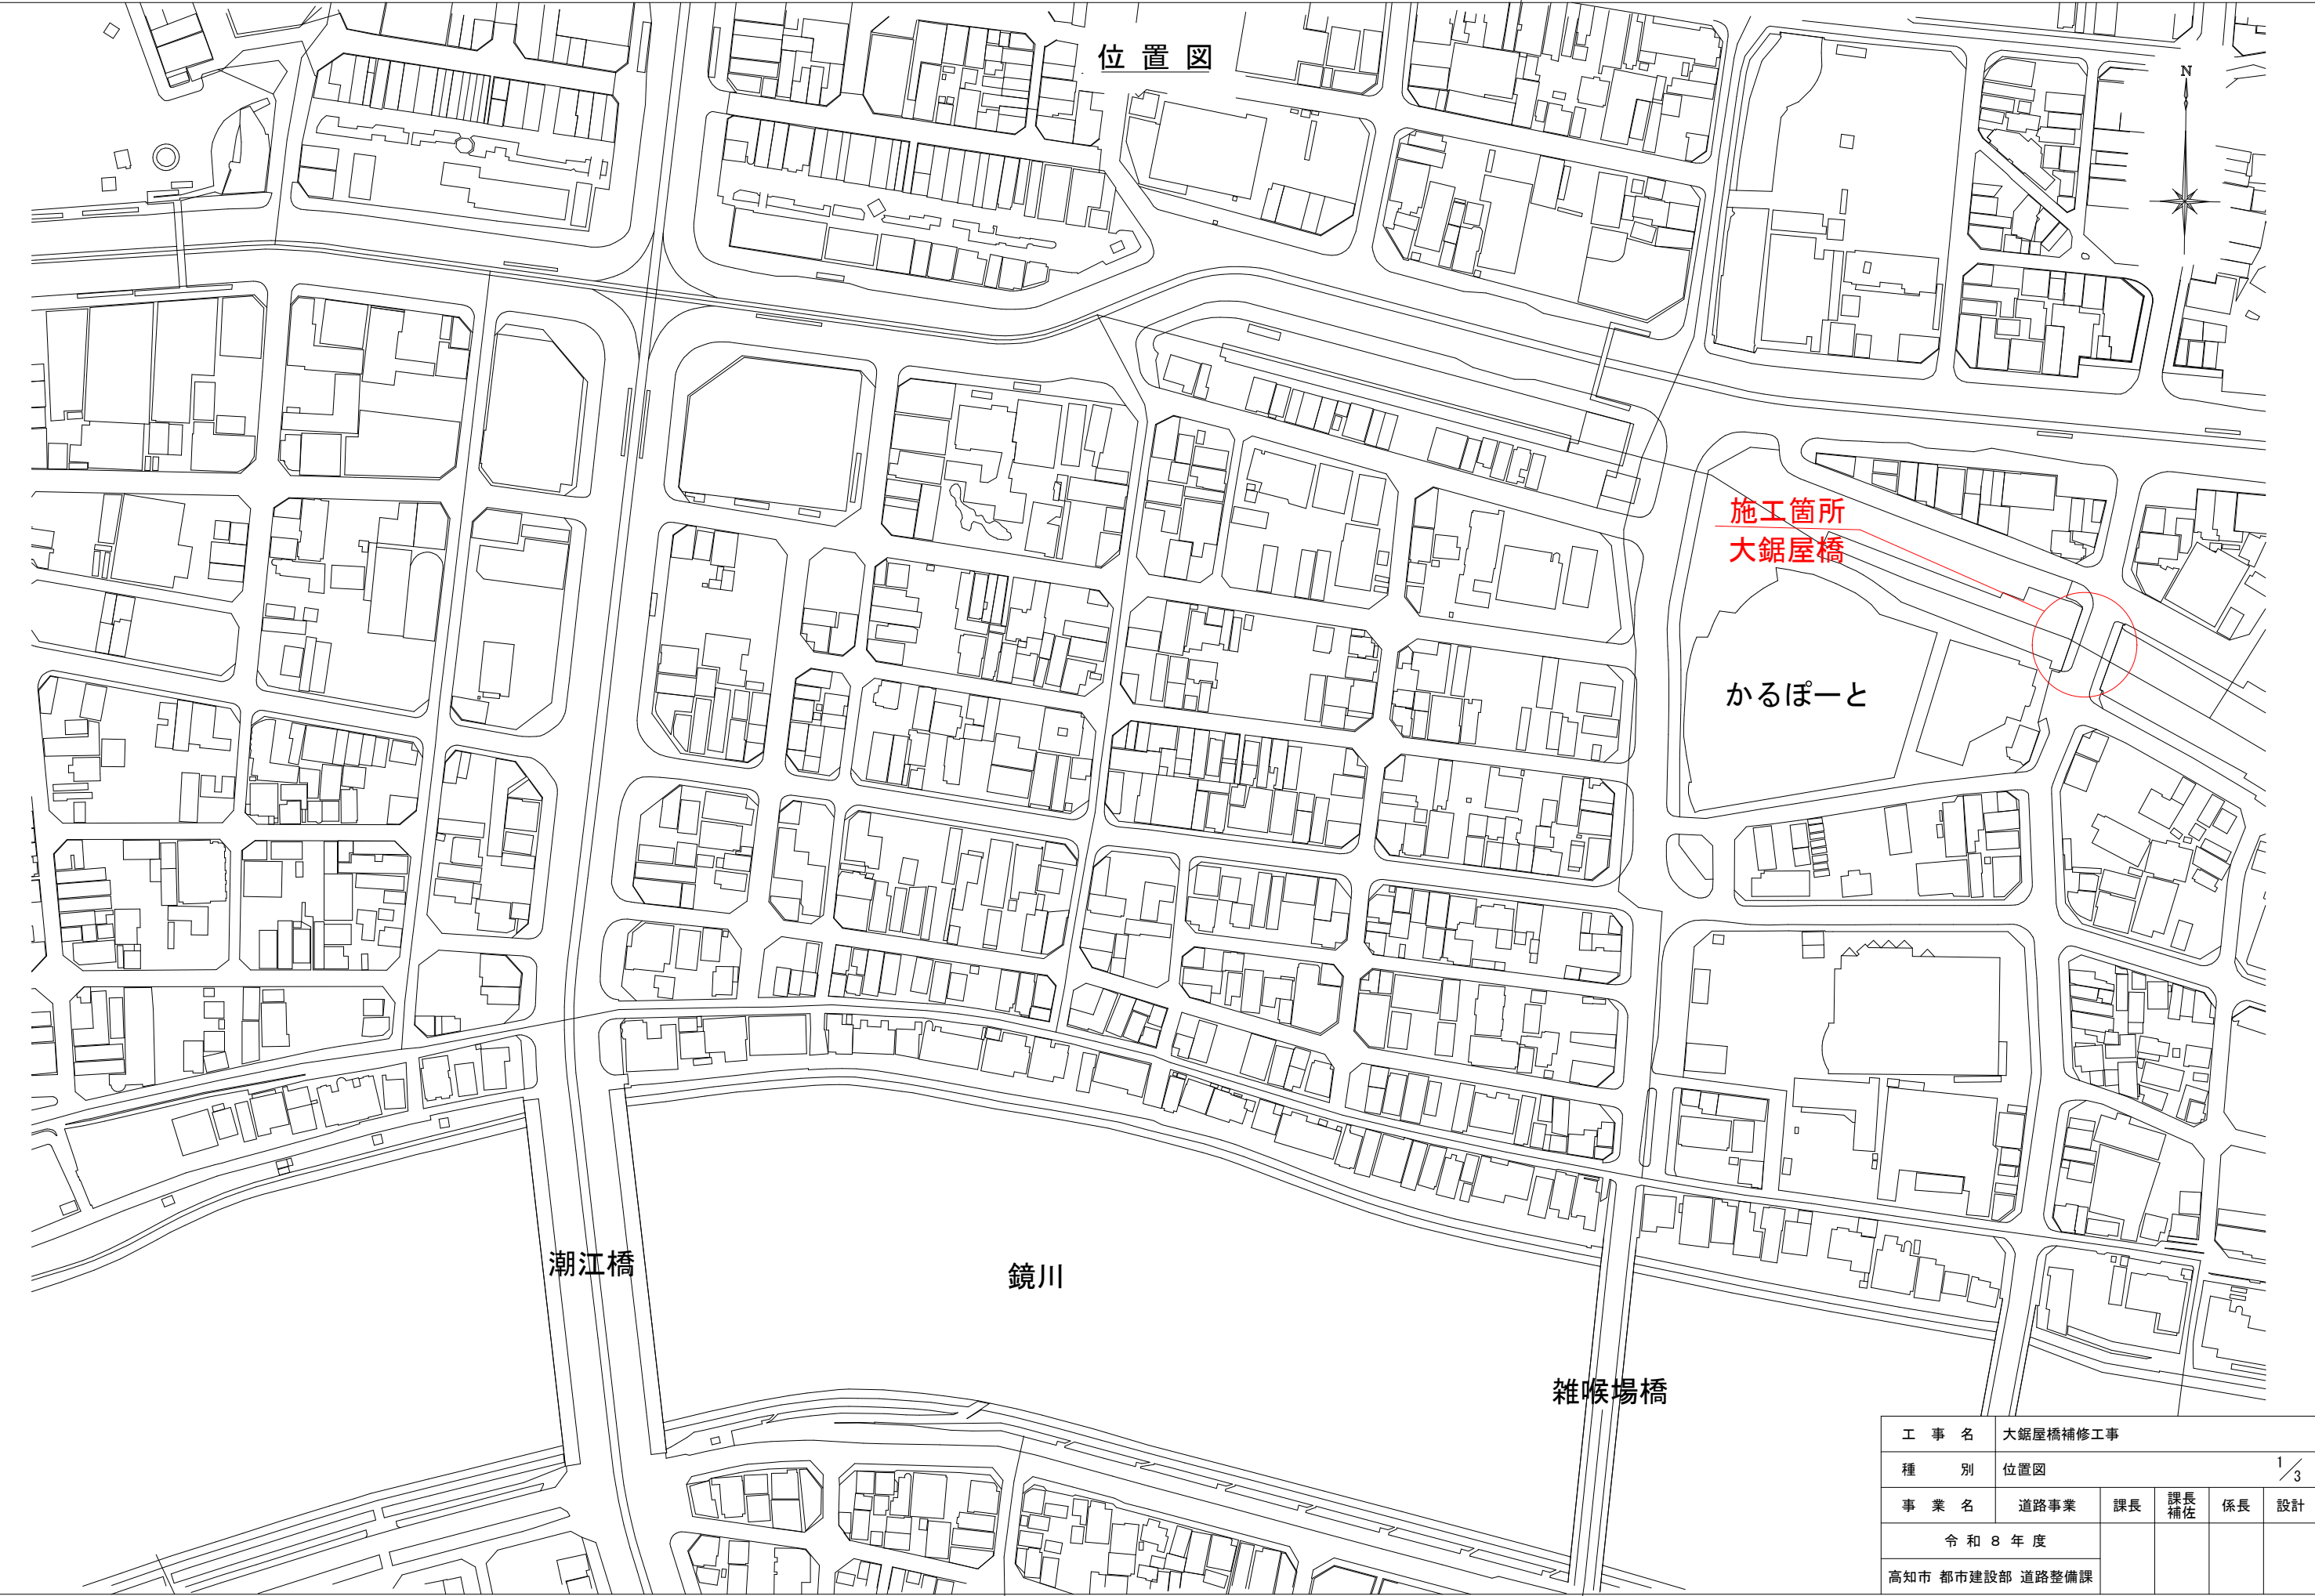


工 事 名	大鋸屋橋補修工事					
種 別	位置図	1/3				
事 業 名	道路事業	課長	課長補佐	係長	設計	
令和8年度						
高知市 都市建設部 道路整備課						


橋梁補修工一般図

大鋸屋橋(潮江2号線) S=1:100

側面図

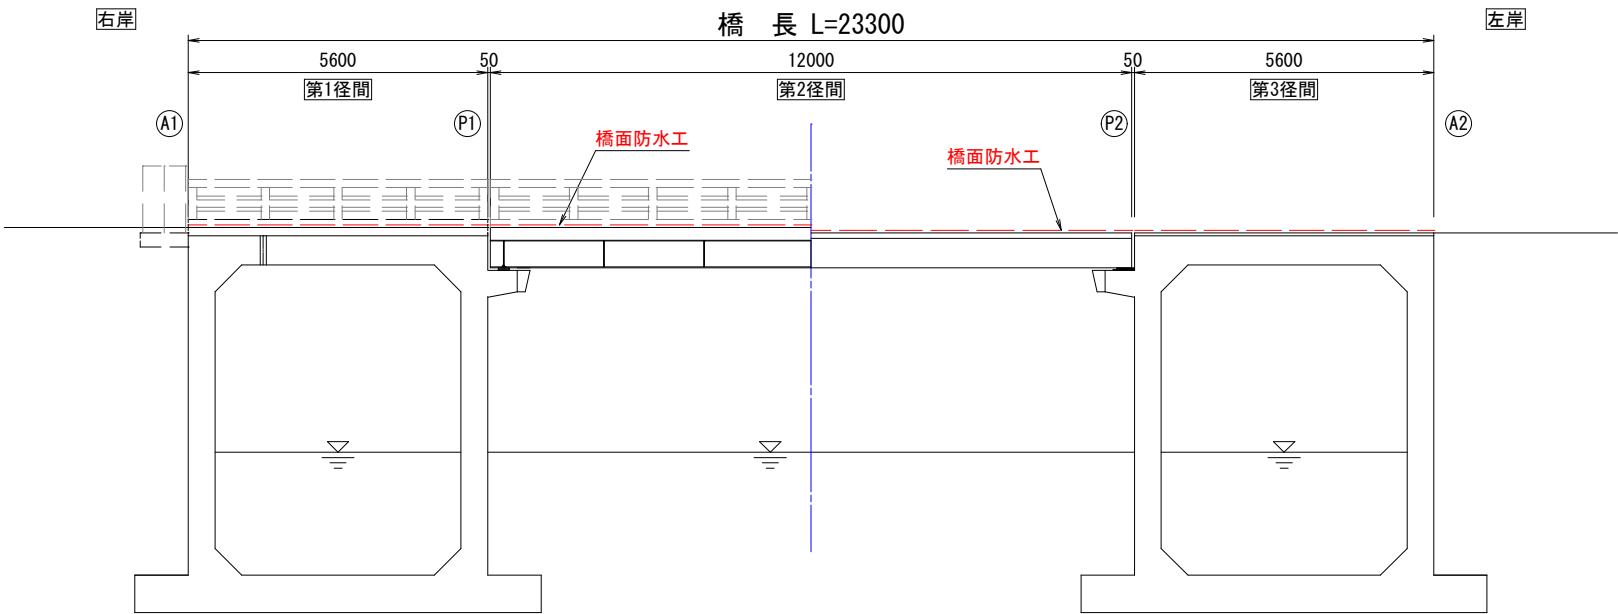


平面図

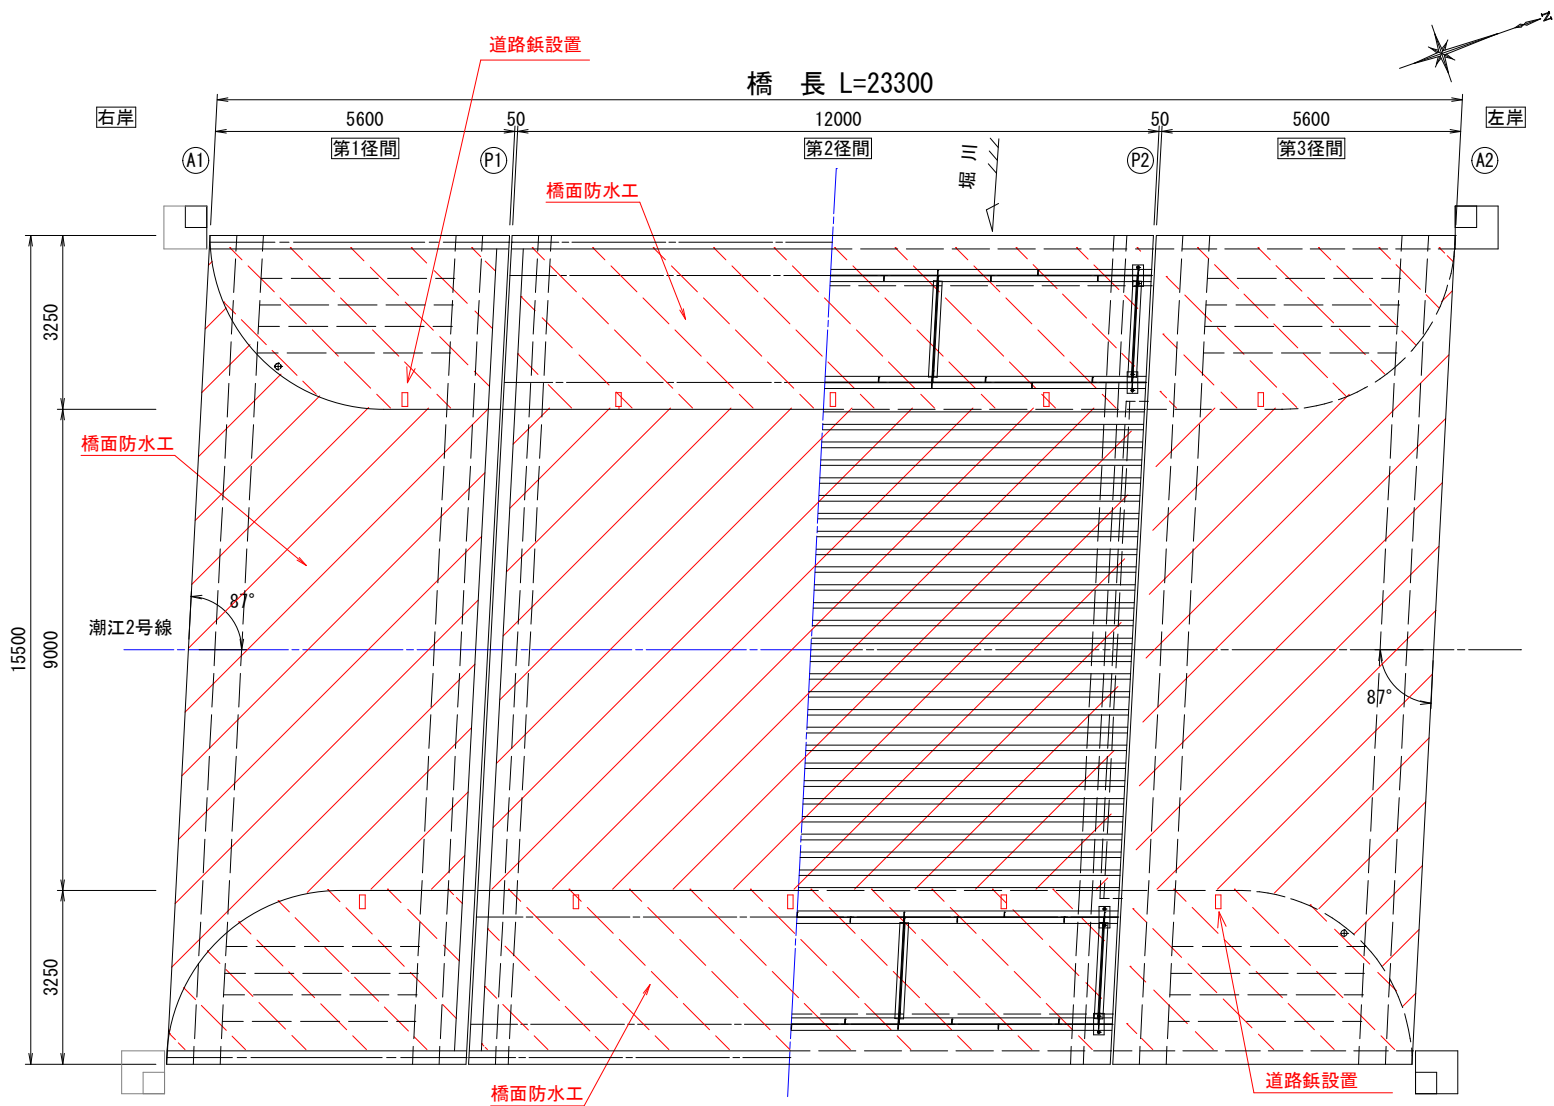


上部工断面図

(第1・第3径間)

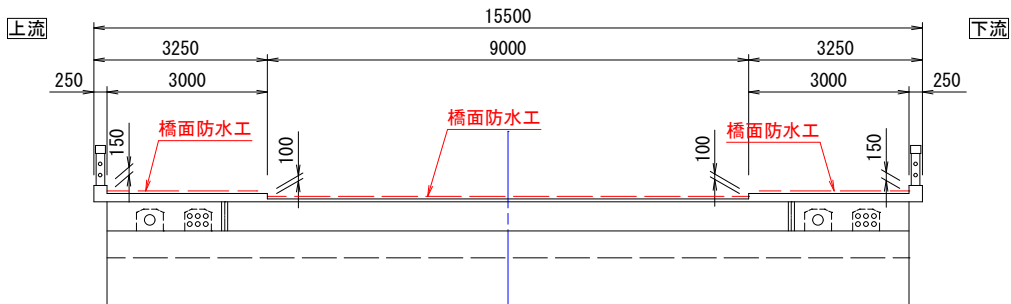

(第2径間)

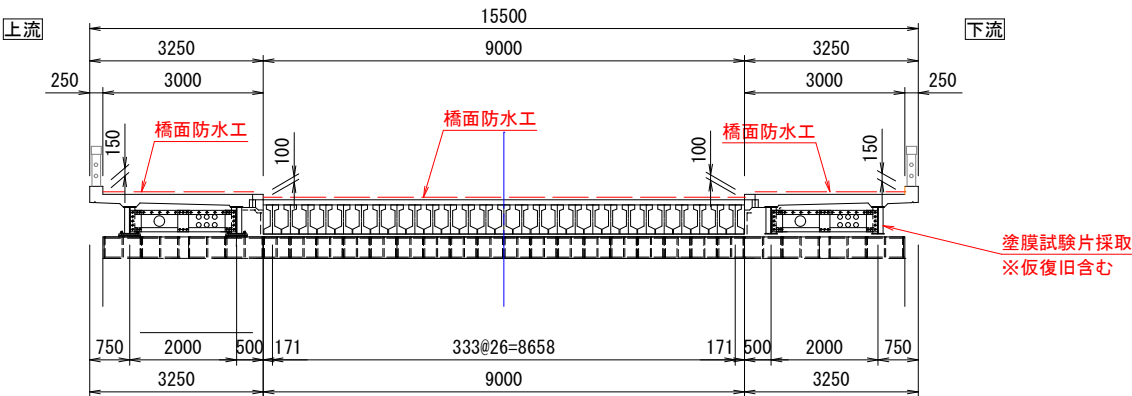


※仮復旧については常温亜鉛メッキによる一度塗りとする。


工 事 名	大鋸屋橋補修工事				
種 別	橋梁補修工一般図				2/3
事 業 名	道路事業	課長	課長補佐	係長	設計
令和 8 年 度					
高知市 都市建設部 道路整備課					

大鋸屋橋(潮江2号線)

側 面 図

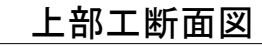

(第2径間)

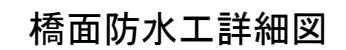

橋面

工 事 名	大鋸屋橋補修工事				
種 別	橋面補修工詳細図 $\frac{3}{3}$				
事 業 名	道路事業	課長	課長補佐	係長	設計
令和 8 年 度					
高知市 都市建設部 道路整備課					

注記)

- ・横断歩道・停止線は避けて施工する。
- ・中央線及び外側線は乳剤系表面処理工の後に施工すること。
- ・位置、延長等に図面との相違があれば監督職員と協議すること。