


平面図 S=1:500




位置図 S=1:5000

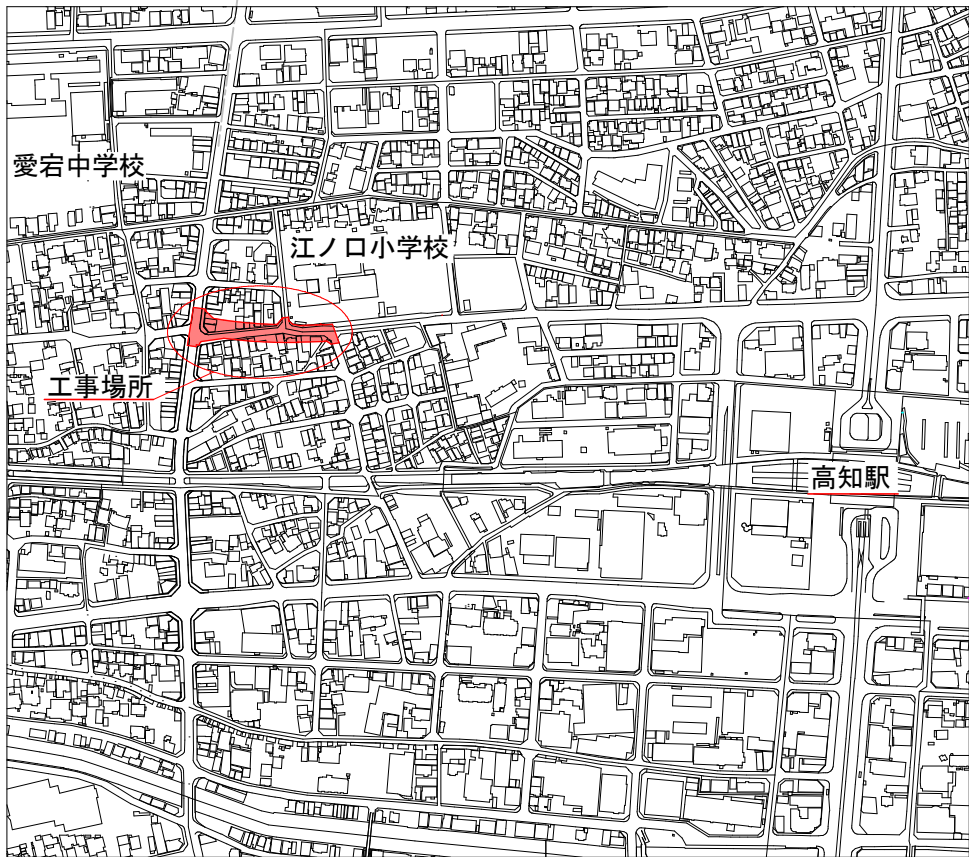


4級基準点座標リスト			
点名	X	Y	GH
T3	63045.120	3509.727	1.038
T4	63040.359	3469.654	1.089
T5	63037.612	3420.793	1.203
道路中心座標リスト			
点名	X	Y	FH
B.P	63043.611	3429.997	1.490
No.0+8.00	63042.757	3437.952	1.364
No.1	63041.476	3449.883	1.291
No.2	63039.523	3469.787	1.205
No.3	63038.324	3489.750	1.188
No.4	63037.925	3509.744	1.206
No.5	63038.326	3529.739	1.224
No.6	63039.526	3549.702	1.236
No.7	63041.498	3569.603	1.235

与点座標リスト（現場打ち集水樹）			
点名	X	Y	FH
A1集水樹	63044.844	3468.511	1.170
A2集水樹	63043.657	3490.465	1.150
B1集水樹	63042.879	3525.556	1.190
E1集水樹	63034.682	3465.299	1.180
E2集水樹	63033.275	3489.266	1.150
E3集水樹	63033.280	3520.277	1.180

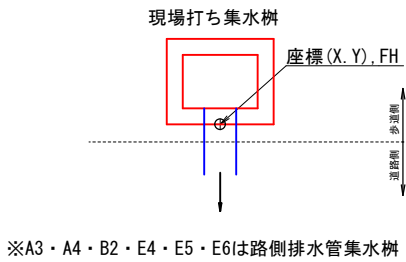

工 事 名	愛宕町北久保線(愛宕町工区)舗装工事(その2)			
種 別	位置図・平面図		図面 番号	1/13
事 業 名	街路事業	課 長	課長補佐	係 長 設 計
令和8年度				
高知市都市建設部道路整備課				

V=1 : 100
H=1 : 500

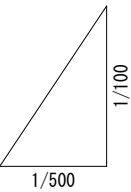


IP-1
IA= 12-25-52
R =-500.000 TL= 54.455
CL= 108.482 SL= 2.957

工 事 名	愛宕町北久保線(愛宕町工区)舗装工事(その2)				
種 別	縦断図			図面 番号	2/13
事 業 名	街路事業	課 長	課長補佐	係 長	設 計
令和8年度					
高知市都市建設部道路整備課					


横断図(2)

S=1:100

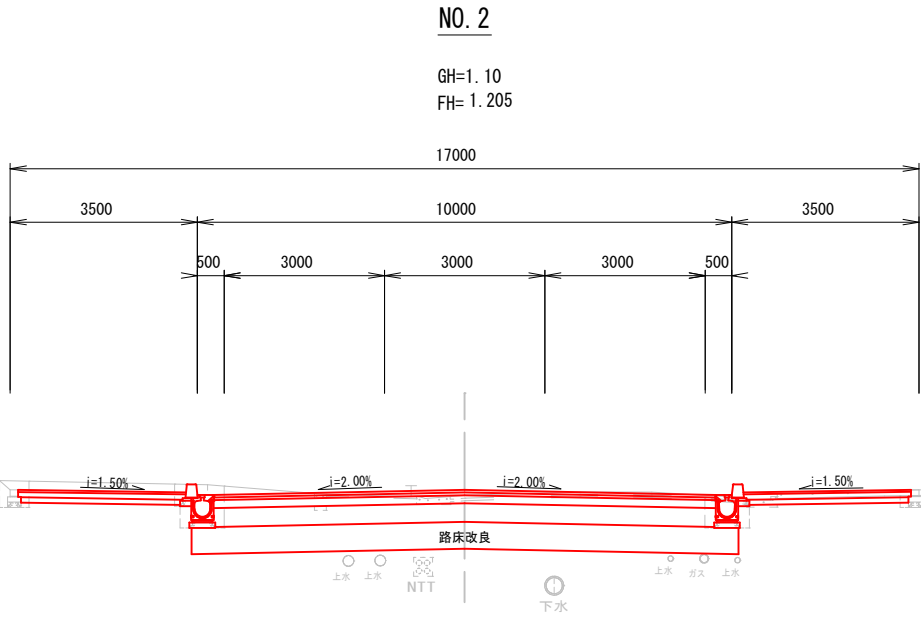


種 別	1m当り
掘 削	5.43 m3
安定処理	10.24 m ²
構造物とりこわし	0.50 m3 (無筋)

DL=-3.00

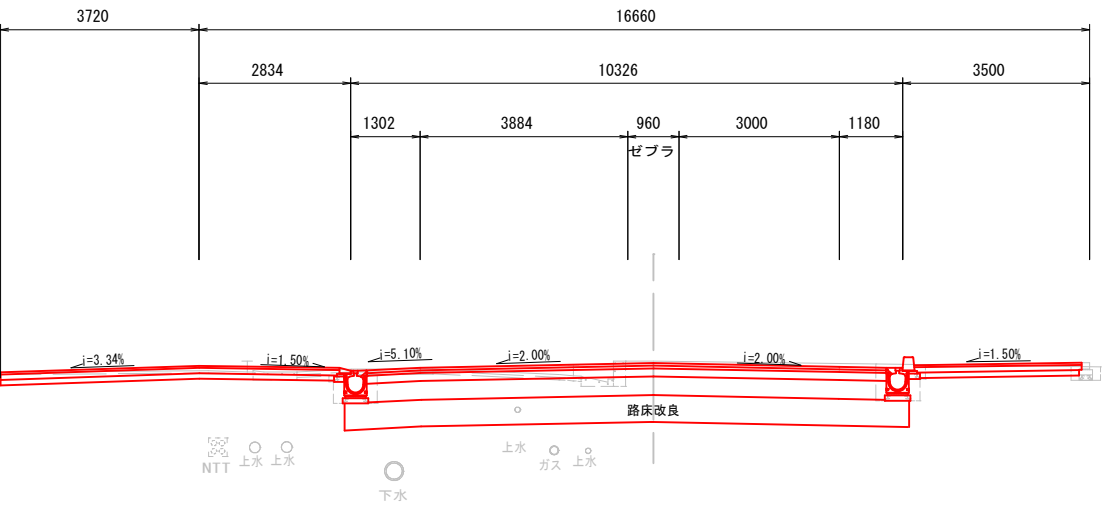


種 別	1m当り
掘 削	6.00 m3
安定処理	10.54 m ²
構造物とりこわし	0.31 m3 (無筋)

DL=-3.00

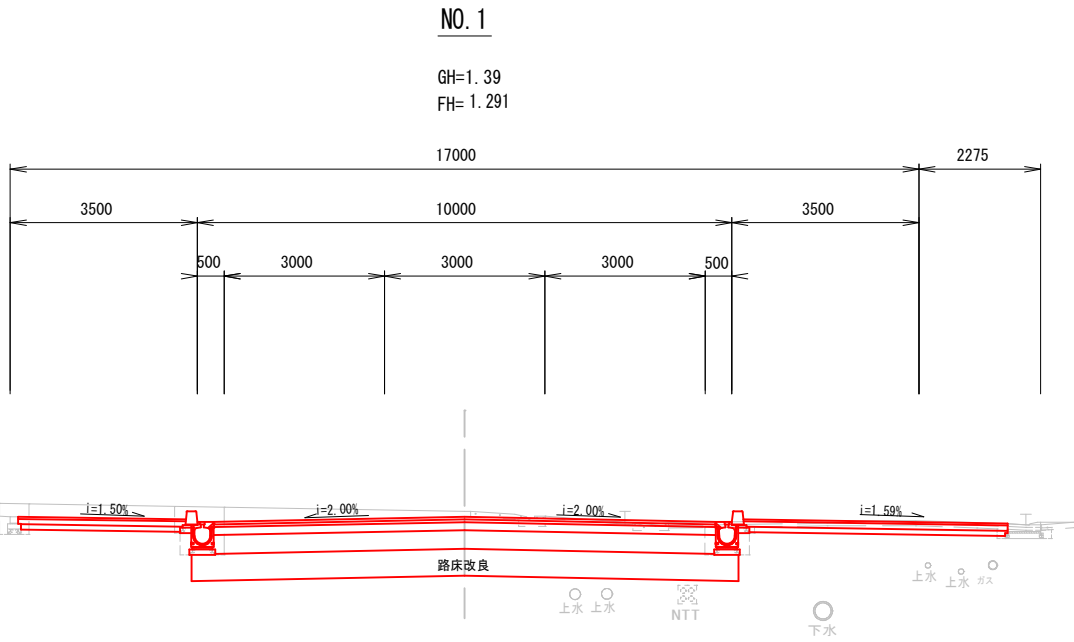

種 別	1m当り
掘 削	7.33 m3
安定処理	10.24 m ²
構造物とりこわし	0.26 m3 (無筋)

DL=-3.00

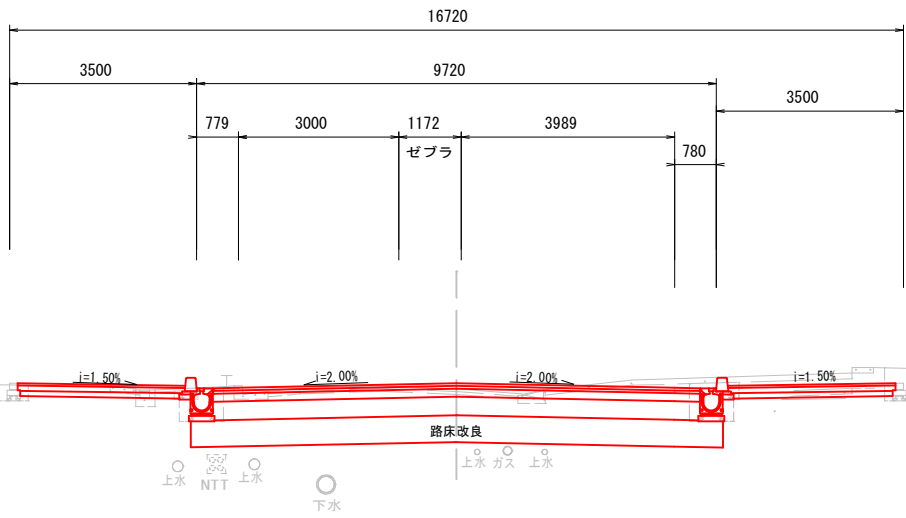

種 別	1m当り
掘 削	4.69 m3
安定処理	9.96 m ²
構造物とりこわし	0.29 m3 (無筋)

DL=-3.00


工 事 名	愛宕町北久保線(愛宕町工区)舗装工事(その2)			
種 別	横断図(2)		図面 番号	4/13
事 業 名	街路事業	課 長	課長補佐	係 長 設 計
令和 8 年度				
高知市都市建設部道路整備課				

横断図(3)

S=1 : 100

NO. 6

GH=1.10
FH=1.236

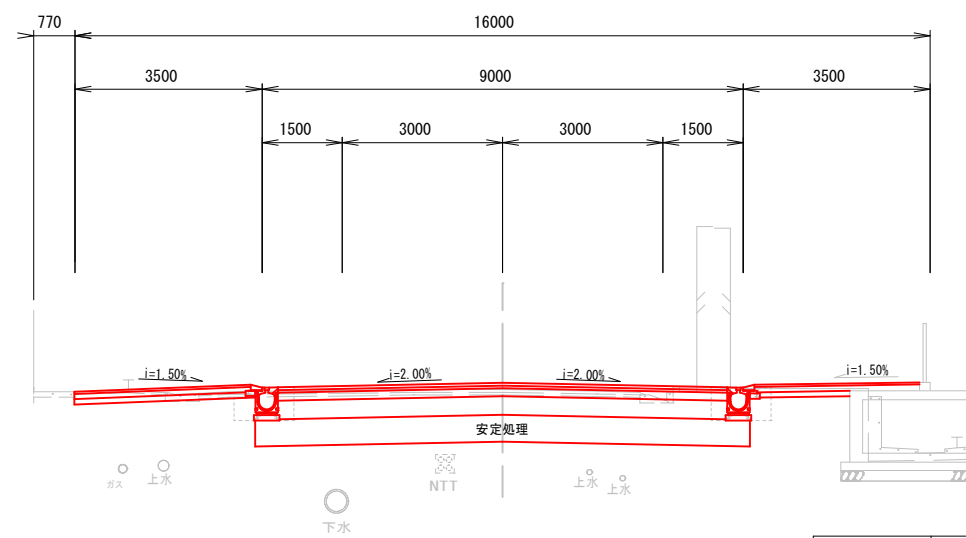


種 別	1m当り
掘 削	3.24 m ³
安定処理	9.26 m ³
構造物とりこわし	0.26 m ³ (無筋)

DL=-3.00

NO. 5

GH=0.98
FH=1.224

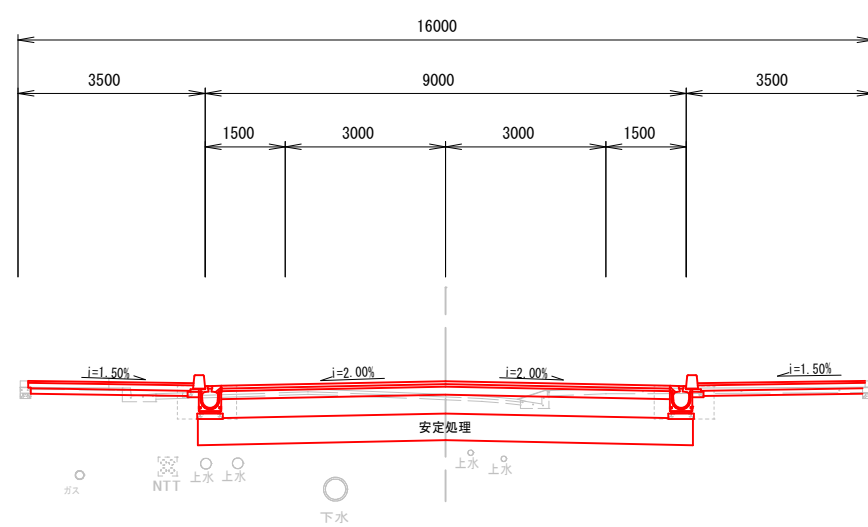


種 別	1m当り	
掘 削	3.20	m ³
安定処理	9.26	m ³
構造物とりこわし	0.18	m ³ (無筋)

$$\underline{DL = -3.00}$$

NO. 8

GH=1.09
FH=1.228

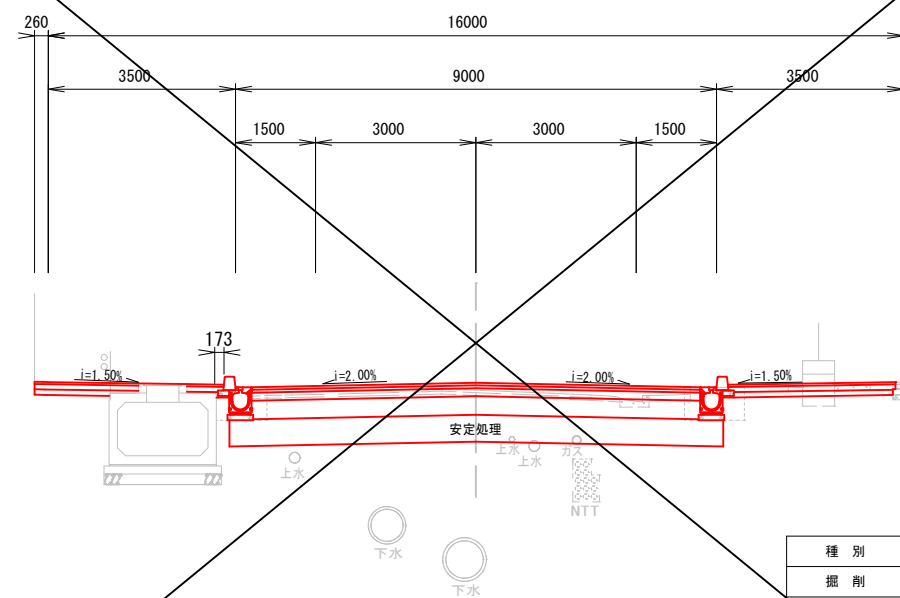


種 別	1m当り
掘 削	2.97 m ³
安定処理	9.26 m ³
構造物とりこわし	0.08 m ³ (無筋)

DL=-3.00

NO. 7

GH=1.09
FH=1.235

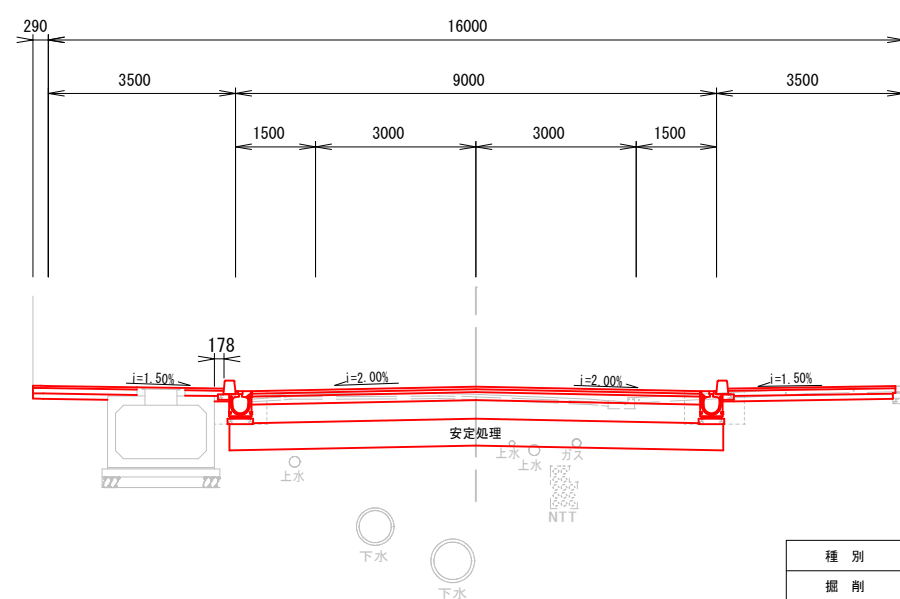


種 別	1m当り
掘 削	3.35 m ³
安定処理	9.26 m ³
構造物とりこわし	0.17 m ³ (無筋)

DL=-3.00


工 事 名	愛宕町北久保線(愛宕町工区)舗装工事(その2)				
種 別	横断図(3)			図面 番号	5/13
事 業 名	街路事業	課 長	課長補佐	係 長	設 計
令和8年度					
高知市都市建設部道路整備課					

路側排水管・縁石詳細図(1)

平面図 S=1:250

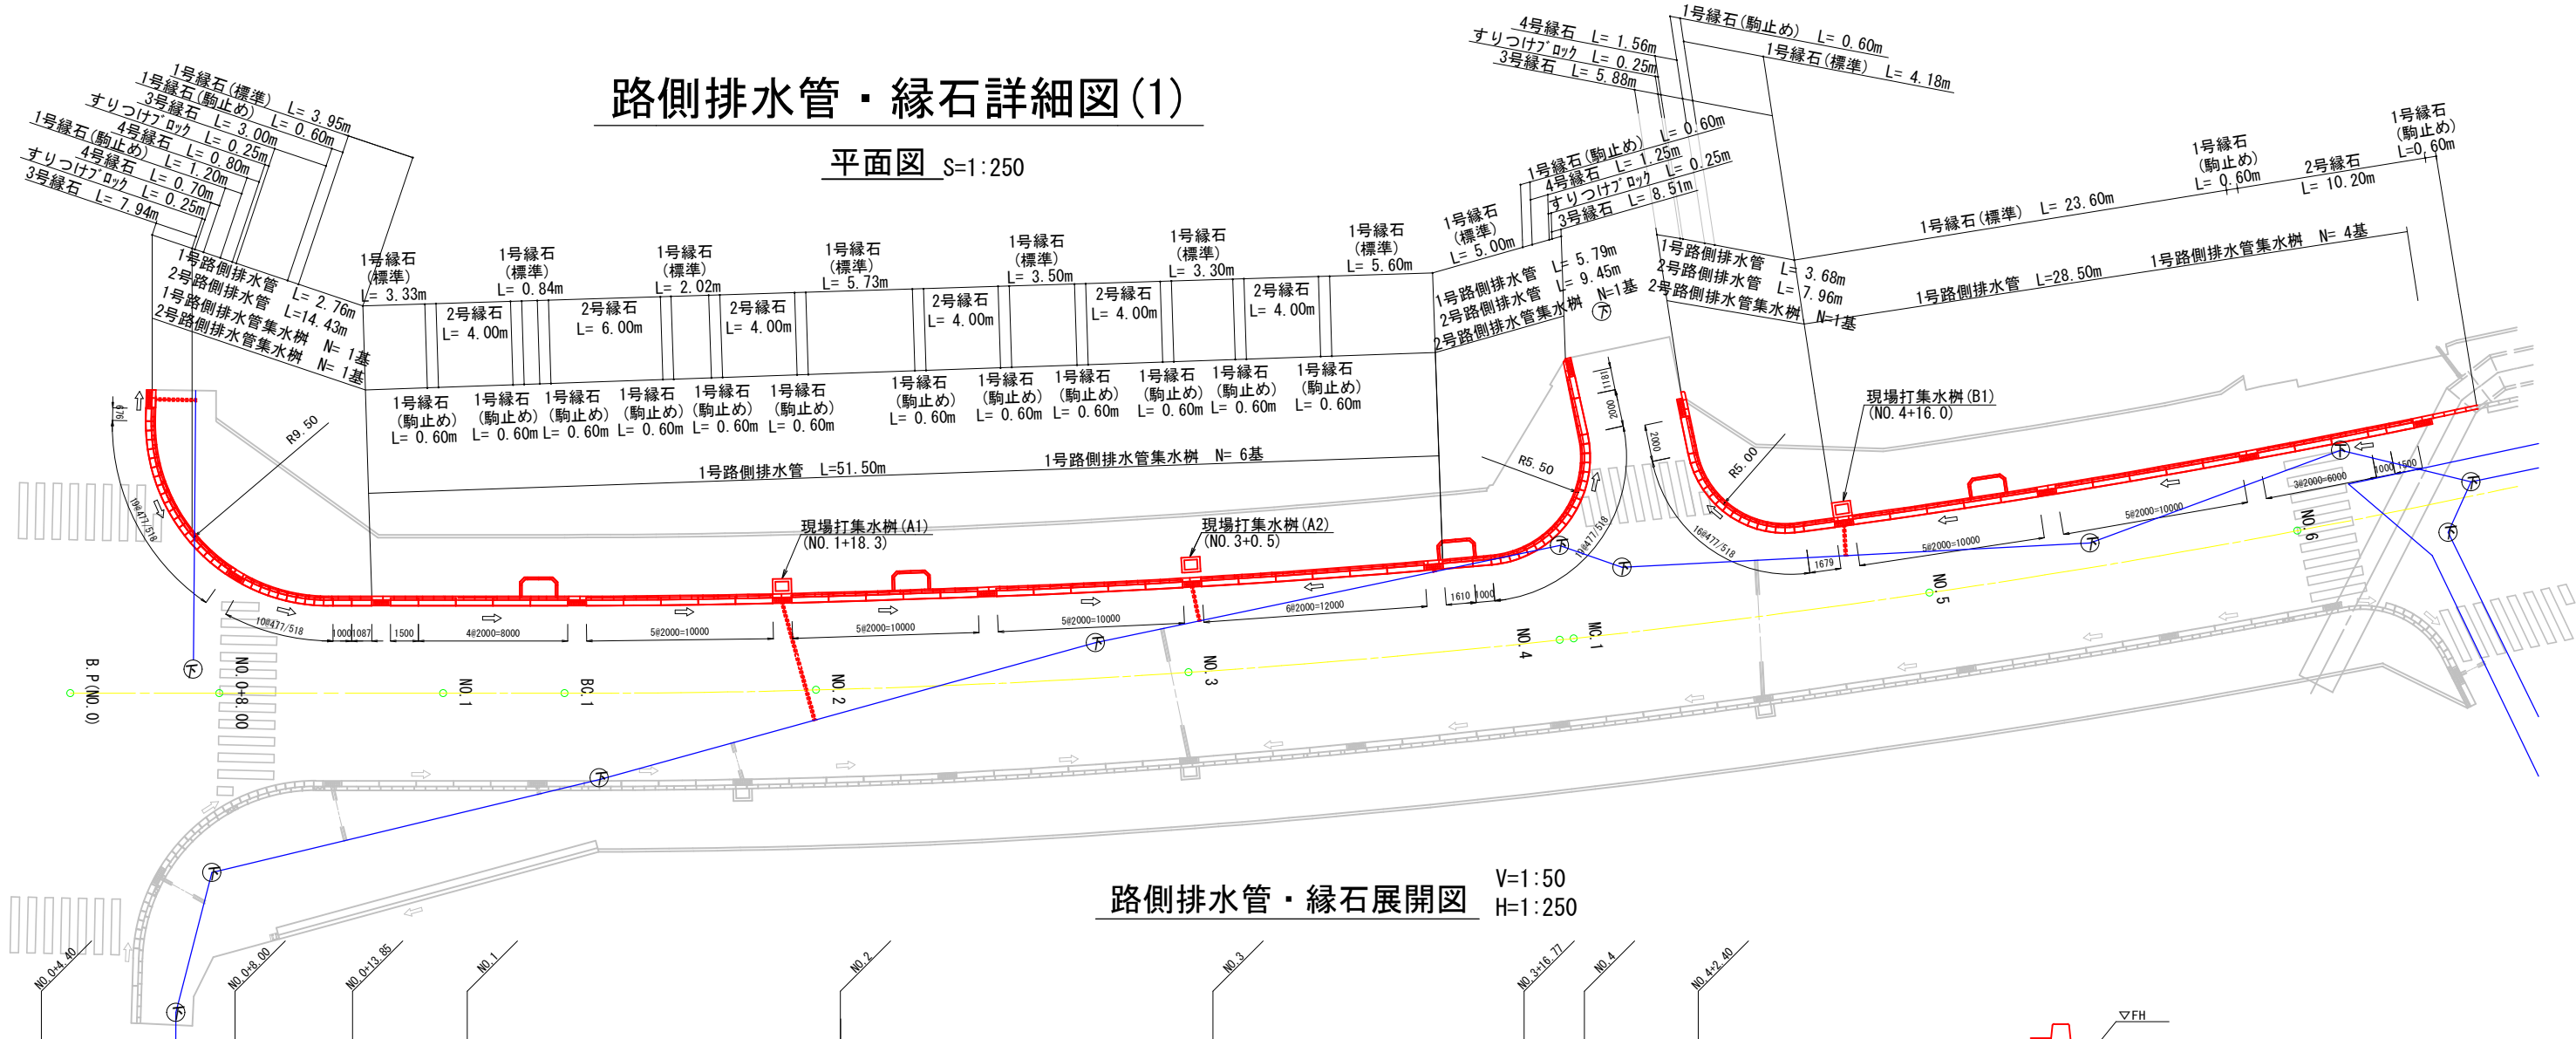



路側排水管・縁石展開図 V=1:50 H=1:250

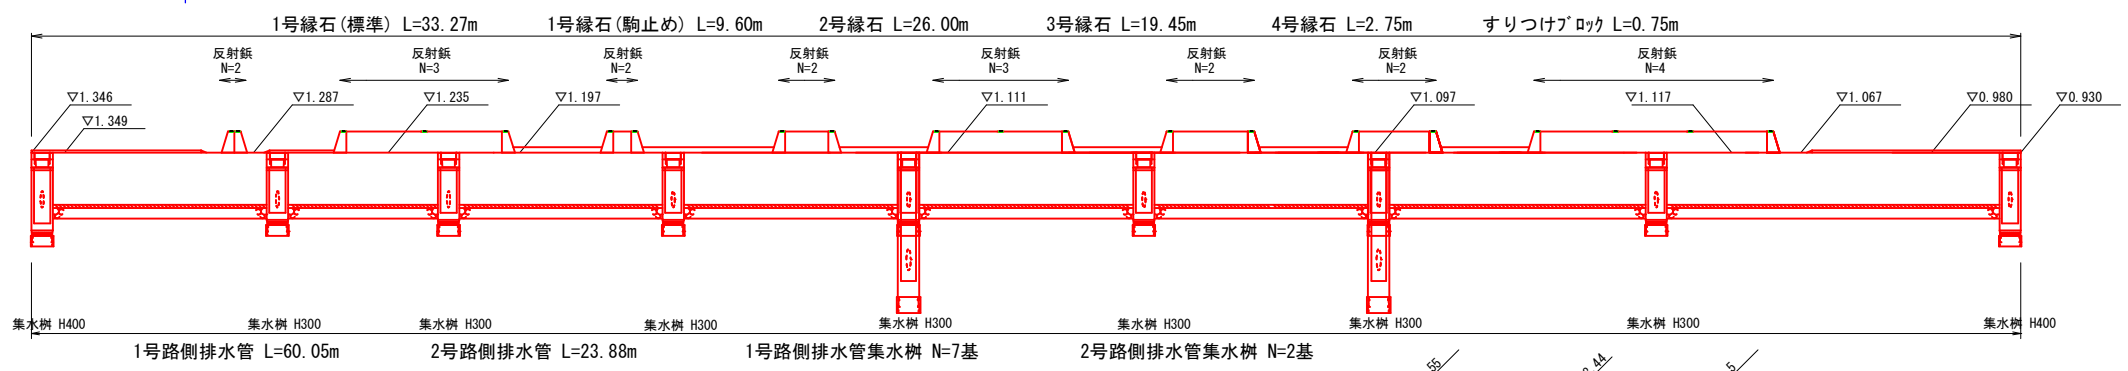

名 称	数 量	単 位
1号路側排水管	92.23	m
2号路側排水管	31.84	m
1号路側排水管集水樹	11	基
2号路側排水管集水樹	3	基

名 称	数 量	単 位
1号縁石 (標準)	61.05	m
1号縁石 (駒止め)	11.40	m
2号縁石	36.20	m
3号縁石	25.33	m
4号縁石	4.31	m
すりつけブロック	1.00	m


名 称	数 量	単 位
再帰反射式縁石板	31	個

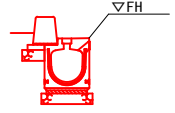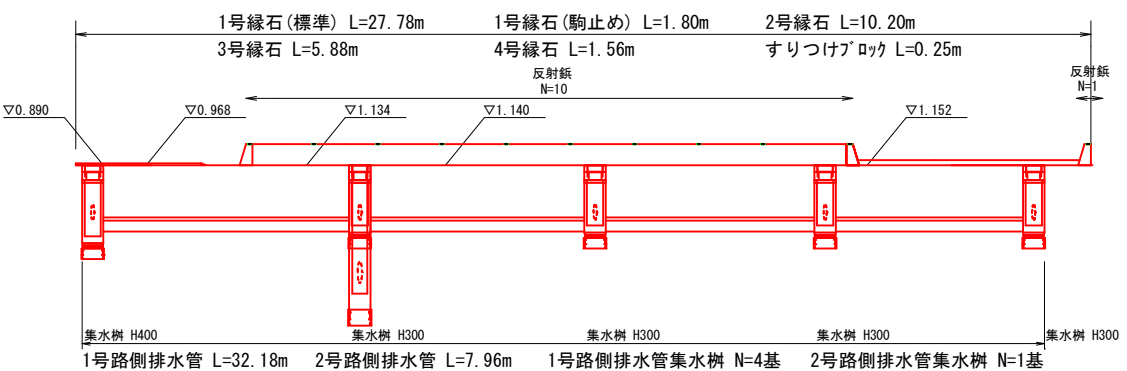


工 事 名	愛宕町北久保線(愛宕町工区)舗装工事(その2)			
種 別	路側排水管・縁石詳細図(1)	図面番号	6/13	
事 業 名	街路事業	課 長	課長補佐	係 長
令和 8 年度				
高知市都市建設部道路整備課				

路側排水管・縁石詳細図(2)

平面図 S=1:250

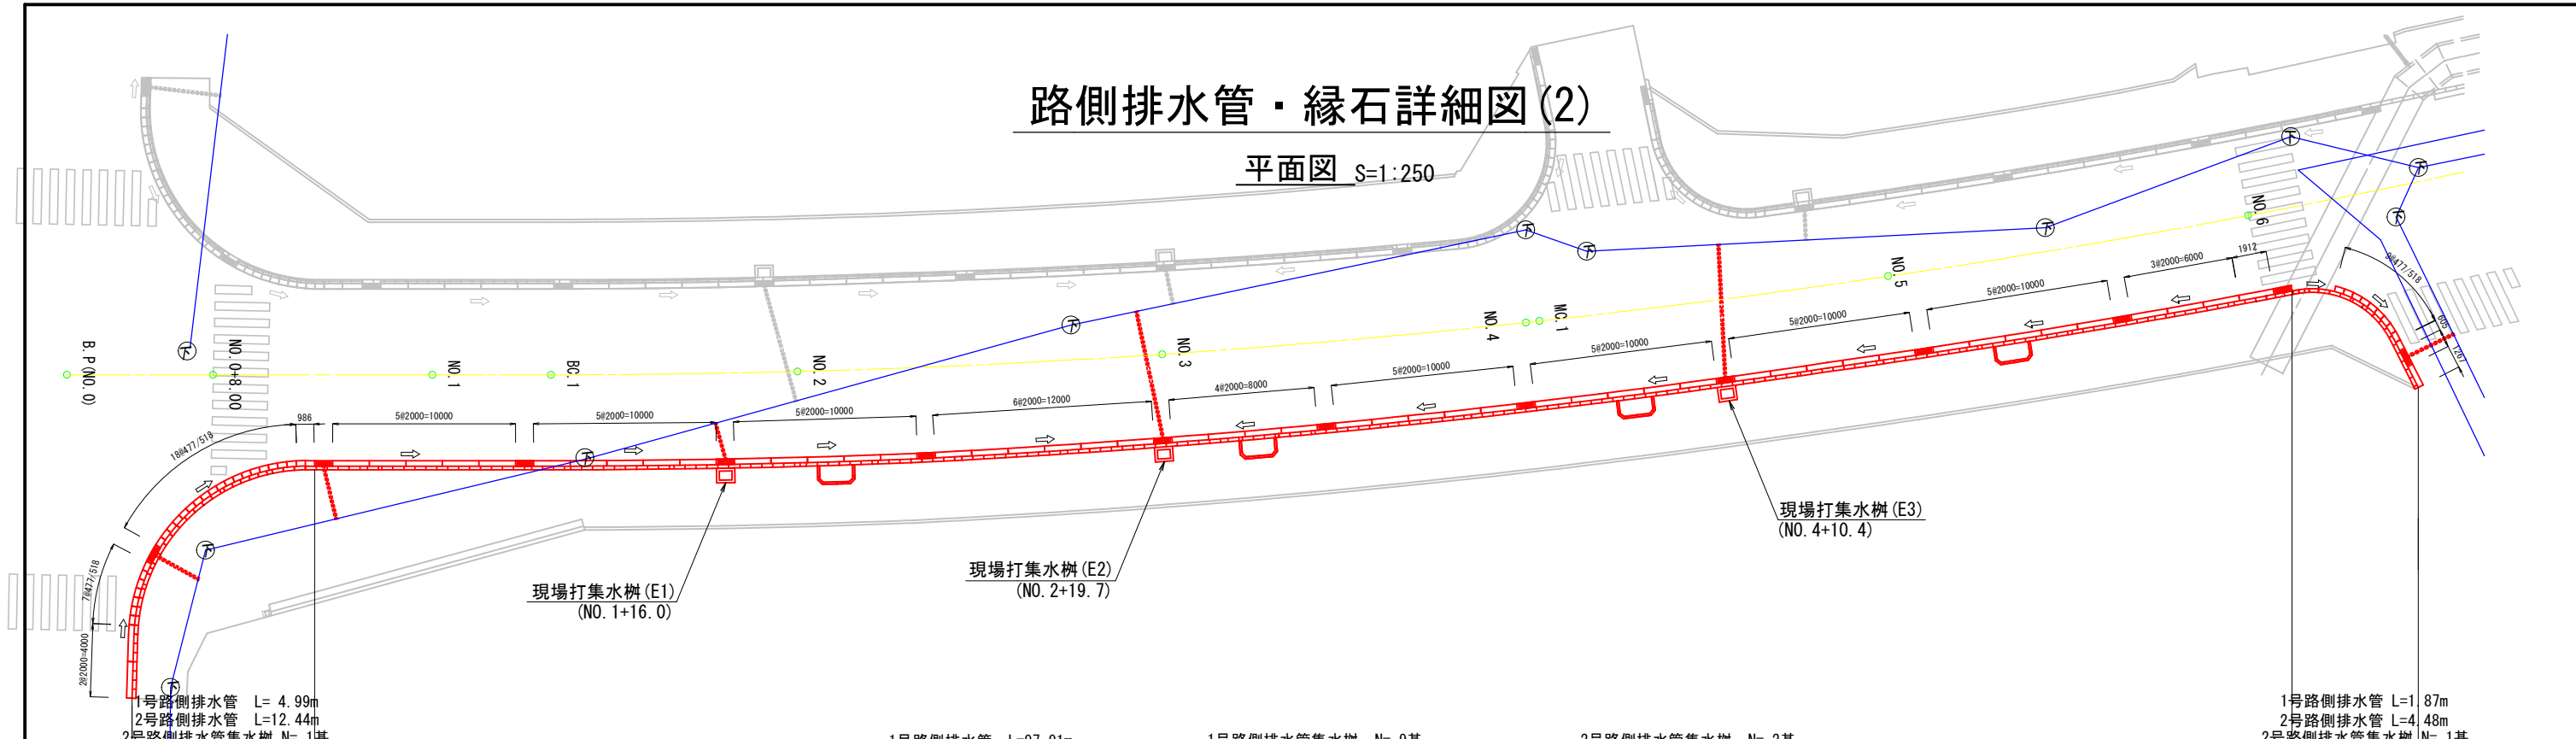

路側排水管・縁石展開図

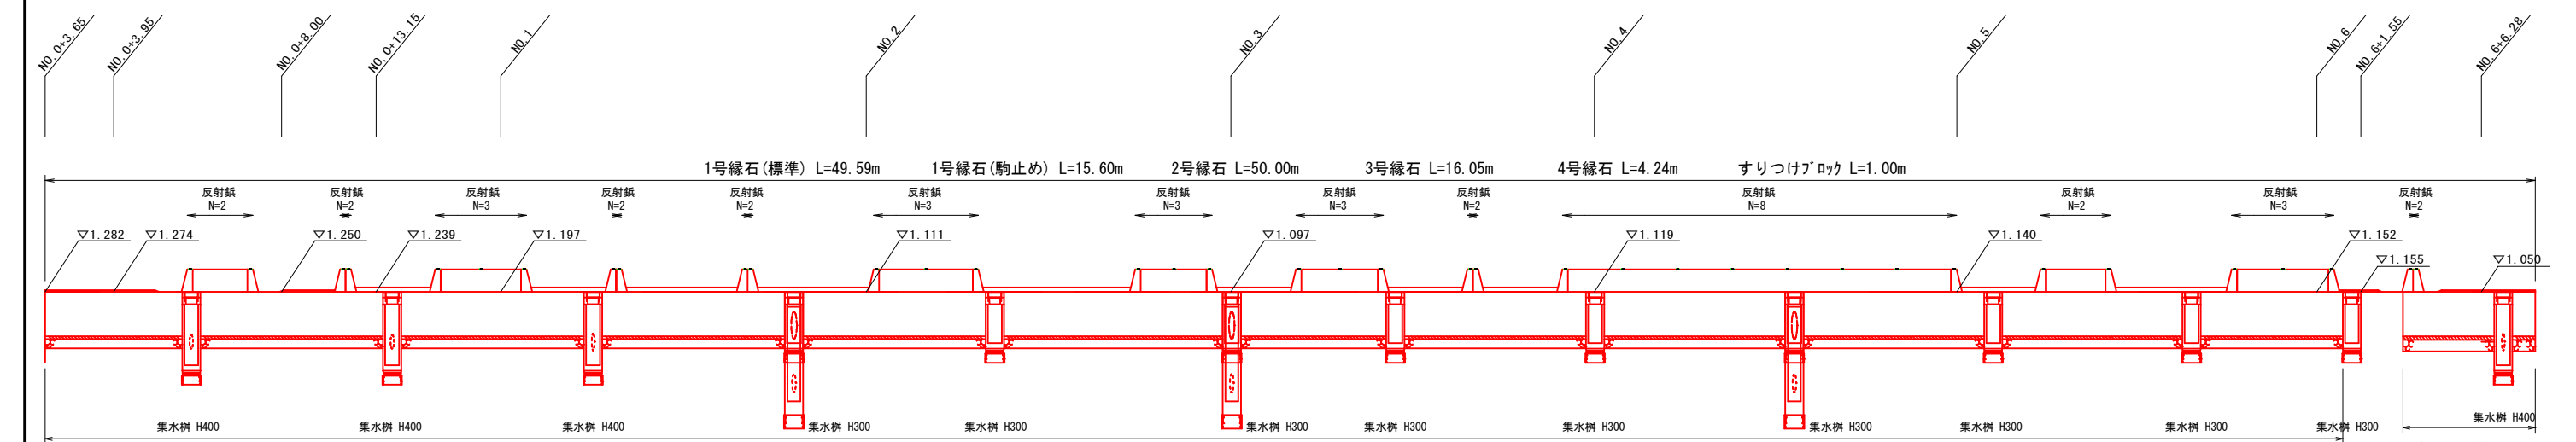

名 称	数 量	単 位
1号路側排水管	104.77	m
2号路側排水管	16.92	m
1号路側排水管集水樹	9	基
2号路側排水管集水樹	4	基


名 称	数 量	単 位
1号縁石 (標準)	49.59	m
1号縁石 (駒止め)	15.60	m
2号縁石	50.00	m
3号縁石	16.05	m
4号縁石	4.24	m
すりつけブロック	1.00	m

名 称	数 量	単 位
再帰反射式縁石錠	37	個

工 事 名	愛宕町北久保線(愛宕町工区)舗装工事(その2)			
種 別	路側排水管・縁石詳細図(2)	図面番号	7/13	
事 業 名	街路事業	課 長	課長補佐	係 長 設 計
令和8年度				
高知市都市建設部道路整備課				


構造図(1)

1号路側排水管 S=1:20
(標準タイプ) 参考図

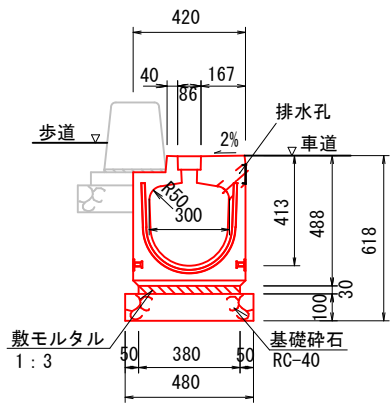


材料表 10.0m当り				
種 別	規 格	単位	数 量	備 考
円形側溝	T-25縦断用 φ300標準タイプ 排水性舗装対応	個	5.00 (10.00)	L=2.00m (L=1.00m)
敷モルタル	1 : 3	m3	0.11	
基礎碎石	RC-40 t=100	m2	4.80	

2号路側排水管 S=1:20
参考図

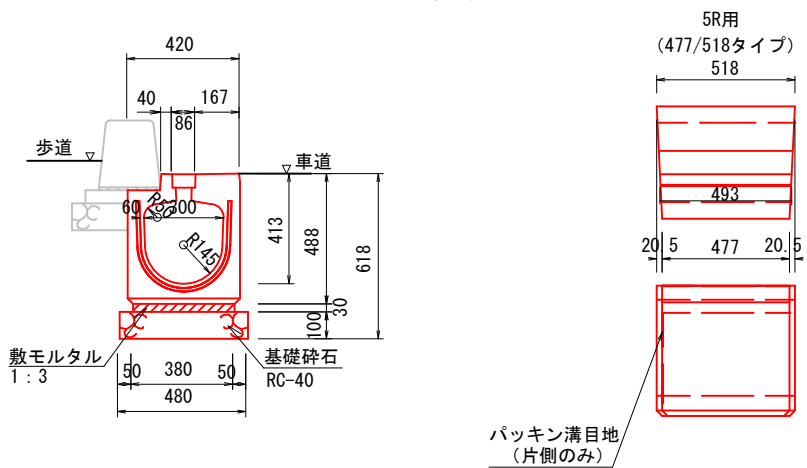


材料表 10.0m当り				
種 別	規 格	単位	数 量	備 考
円形側溝	T-25縦断用 φ300 477/518タイプ	個	19.3	
敷モルタル	1 : 3	m3	0.11	
基礎碎石	RC-40 t=100	m2	4.80	

1号路側排水管集水柵 S=1:20
(H300) 参考図

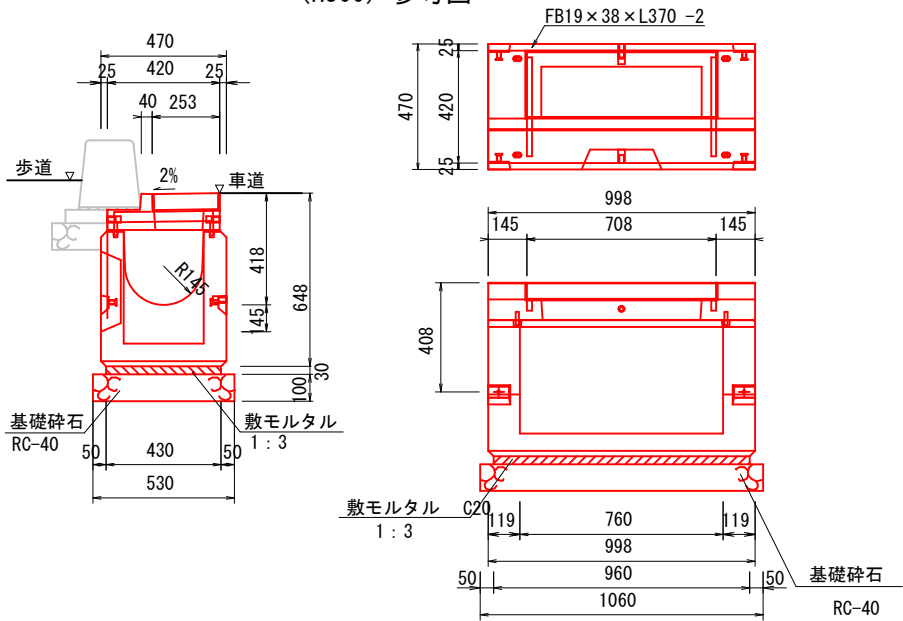

材料表 10.0基当り				
種 別	規 格	単位	数 量	備 考
円形側溝用集水柵	T-25縦断用 φ300標準タイプ H300 排水性舗装対応	基	10.00	
グレーチング	(標準用) B300 ボルト固定 180° 開閉式	枚	10.00	L=1.00m
敷モルタル	1 : 3	m3	0.12	
基礎碎石	RC-40 t=100	m2	5.62	

2号路側排水管集水柵 S=1:20
(H400) 参考図

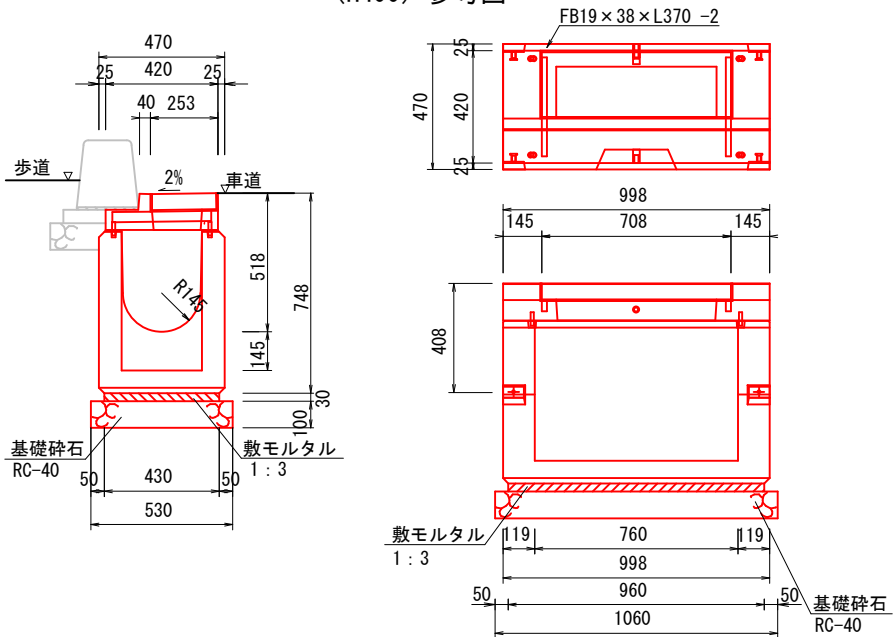


材料表 10.0基当り				
種 別	規 格	単位	数 量	備 考
円形側溝用集水柵	T-25縦断用 φ300標準タイプ H400 排水性舗装対応	基	10.00	
グレーチング	(標準用) B300 ボルト固定 180° 開閉式	枚	10.00	L=1.00m
敷モルタル	1 : 3	m3	0.12	
基礎碎石	RC-40 t=100	m2	5.62	

工 事 名	愛宕町北久保線(愛宕町工区)舗装工事(その2)			
種 別	構造図(1)		図面 番号	8/13
事 業 名	街路事業	課 長	課長補佐	係 長 設 計
令和8年度				
高知市都市建設部道路整備課				


構造図(2)

現場打ち集水柵 S=1:20
A1, A2, B1, E1, E2, E3 6基

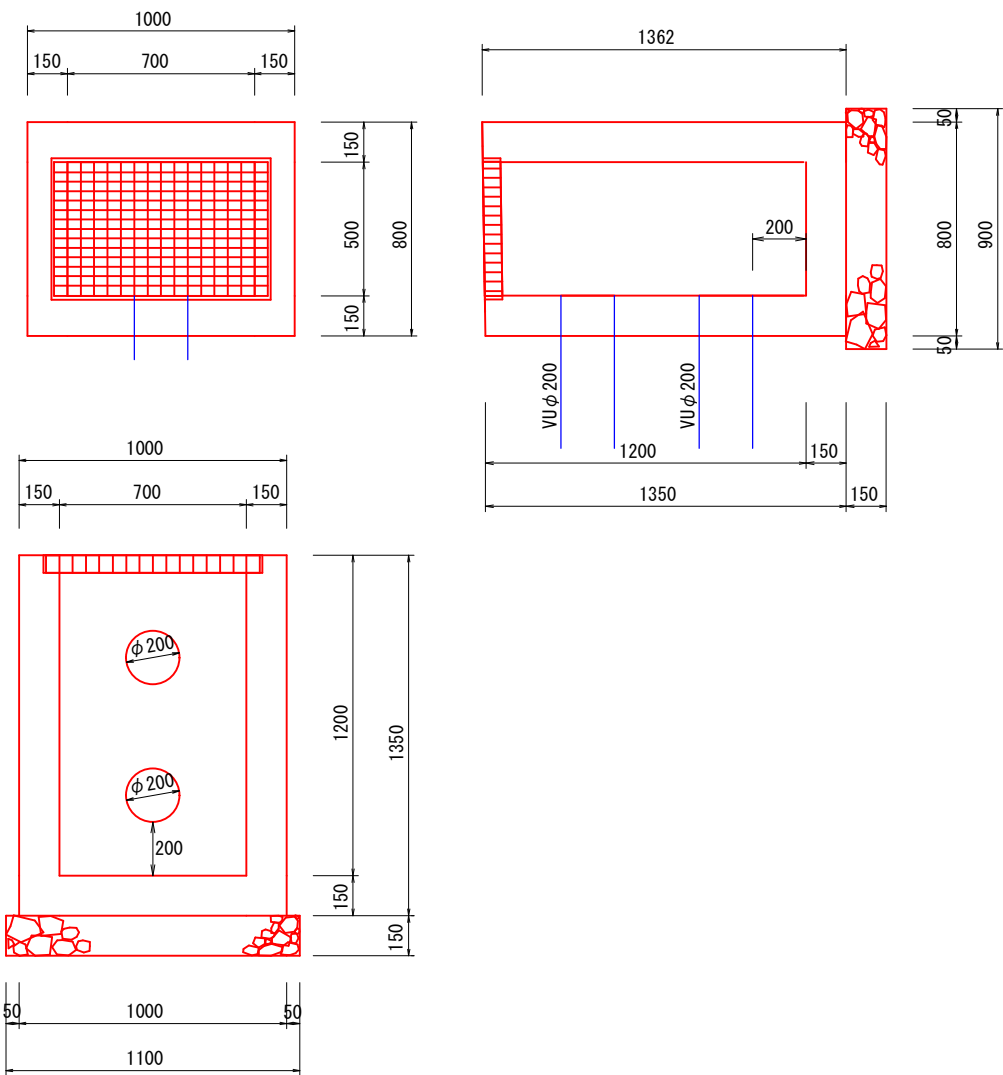


材料表		1.0箇所当り		
種 別	規 格	単 位	数 量	備 考
コンクリート	18-8-25(高炉)	m3	0.65	
型枠	小型構造物	m ²	8.02	
基礎砕石	RC-40 t=150	m ²	0.99	
グレーチング	T-14 500×700 開閉脱着式 110°	組	1.00	細目タイプ

標準平面図 S=1:50

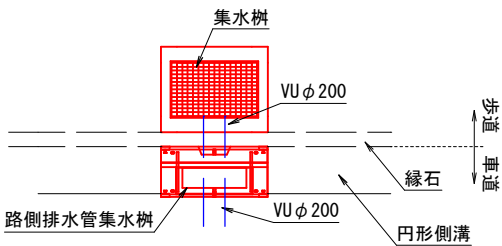





取付管標準設置図 S=1:20

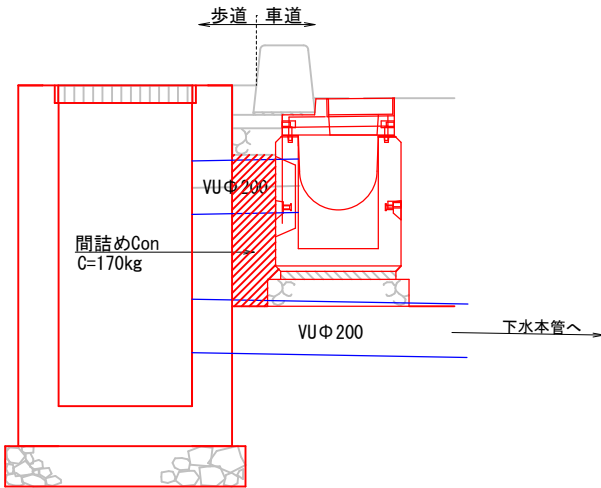




材料表		1.0箇所当り		
種 別	規 格	単 位	数 量	備 考
コンクリート	C=170kg	m3	0.09	

工 事 名	愛宕町北久保線(愛宕町工区)舗装工事(その2)			
種 別	構造図(2)		図面 番号	9/13
事 業 名	街路事業	課 長	課長補佐	係 長 設 計
令和8年度				
高知市都市建設部道路整備課				


構造図(3) S=1 : 20

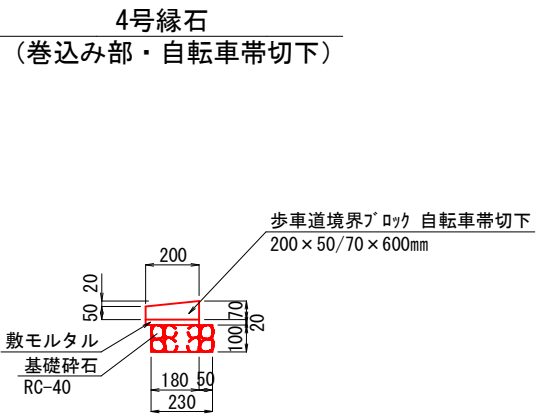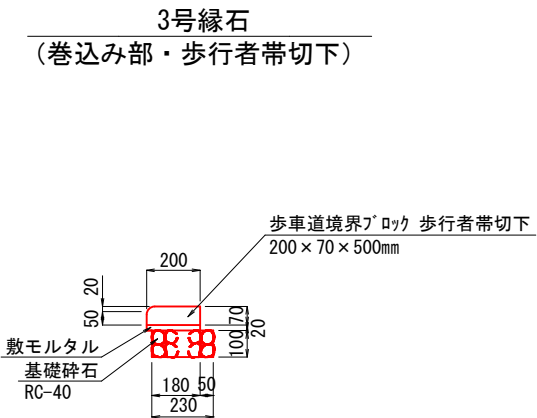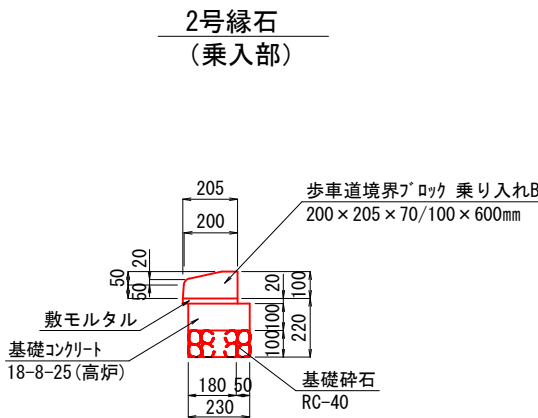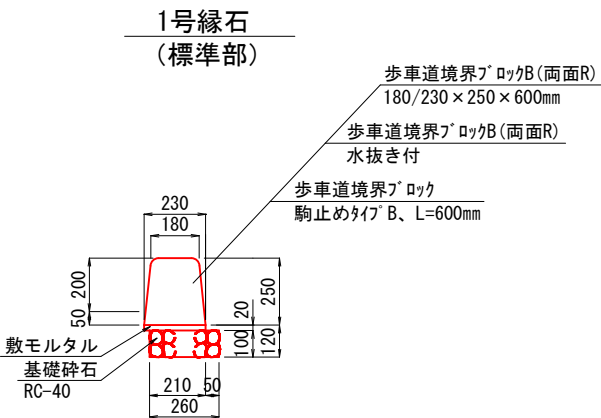





すりつけブロック
(3号縁石・4号縁石間)

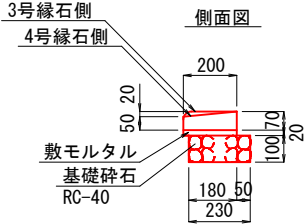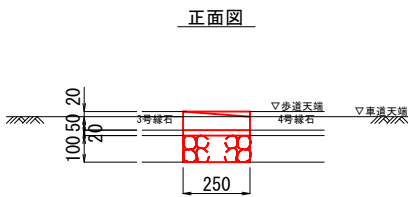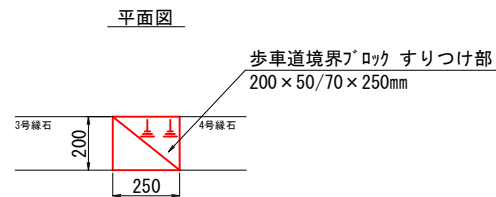


再帰反射式縁石鉾
(本体2色角度付 両面反射タイプ)
参考図

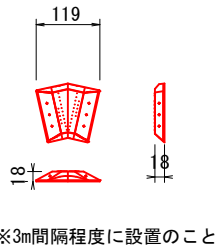

植樹枳ブロック

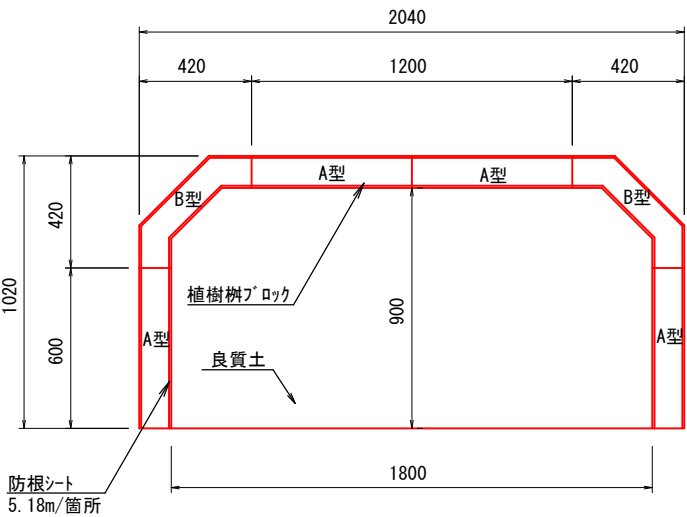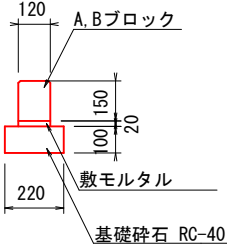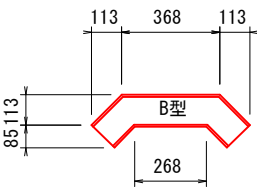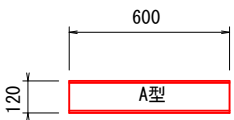



材料表					1.0箇所当り
種 別	規 格	単 位	数 量	備 考	
A型ブロック	120 x 150	個	4.00		
B型ブロック	120 x 150	個	2.00		
敷モルタル	1 : 3	m ³	0.01		
基礎碎石	RC-40 t=100	m ³	0.79		
良質土		m ³	0.84		
防根シート		m	5.18		

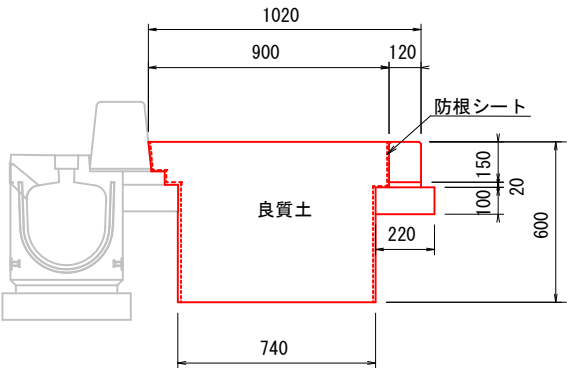

工 事 名					愛宕町北久保線(愛宕町工区)舗装工事(その2)
種 別	構造図(3)			図面 番号	10/13
事 業 名	街路事業	課 長	課長補佐	係 長	設 計
令和8年度					
高知市都市建設部道路整備課					



取付管詳細図

取付管布設工① Σ L=8.00m (3箇所)

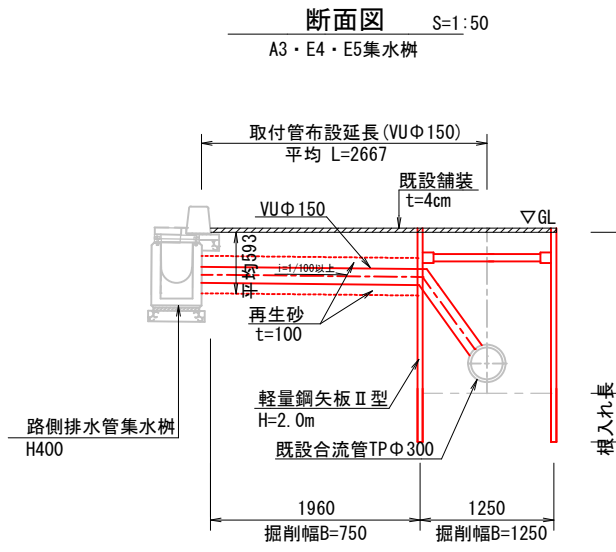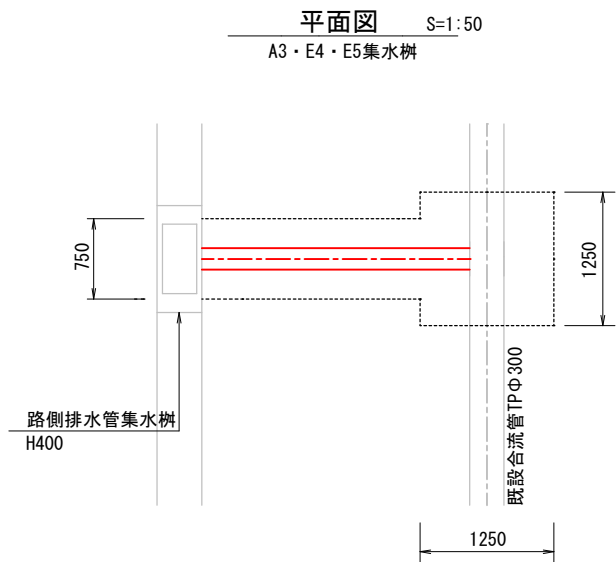


箇所当り		
工種	単位	数量
床掘り	m3	3.60
基面整正	m2	—
埋戻し(RC-40)	m3	3.24
埋戻し(再生砂)	m3	0.30
埋戻し(良質土)	m3	—

取付管布設工② Σ L=31.11m (6箇所)

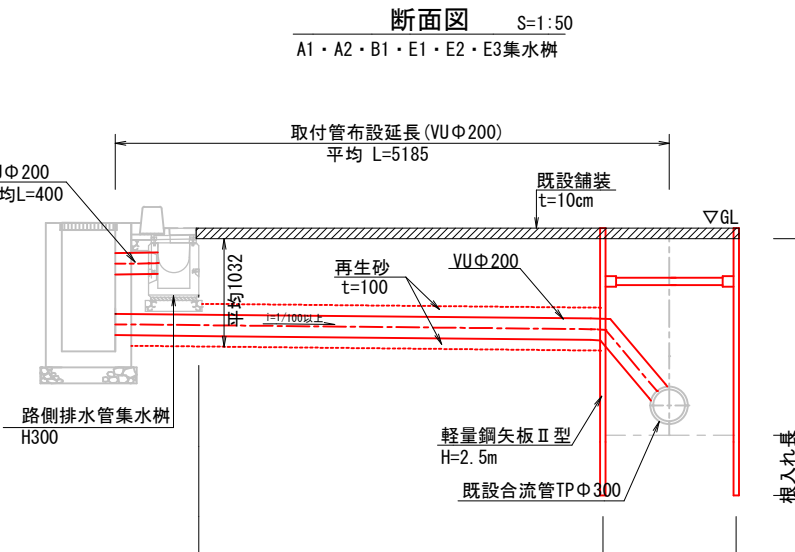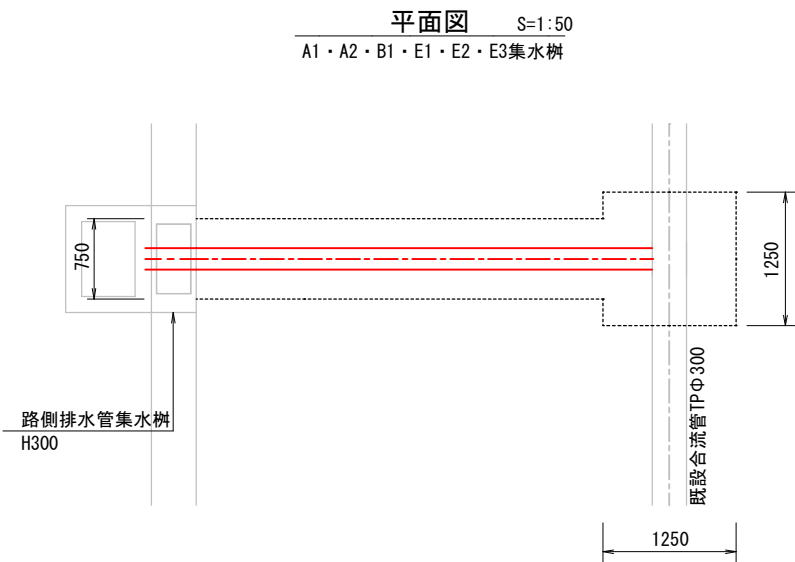


箇所当り		
工種	単位	数量
床掘り	m3	6.28
基面整正	m2	—
埋戻し(RC-40)	m3	5.38
埋戻し(再生砂)	m3	0.71
埋戻し(良質土)	m3	—

取付管布設工③ L=2.13m (1箇所)

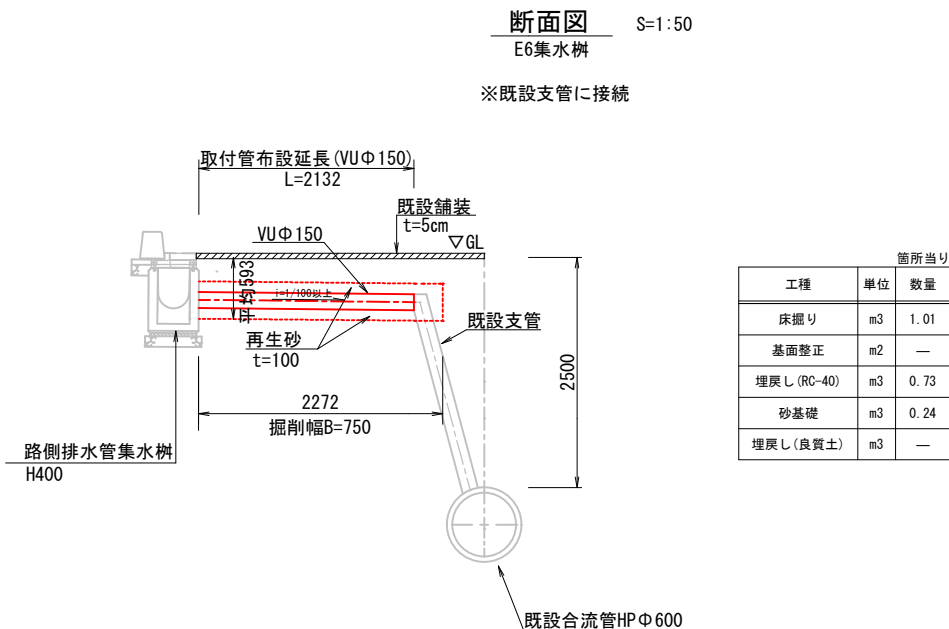

箇所当り		
工種	単位	数量
床掘り	m3	1.01
基面整正	m2	—
埋戻し(RC-40)	m3	0.73
砂基礎	m3	0.24
埋戻し(良質土)	m3	—

取付管布設工④ Σ L=9.33m (2箇所)

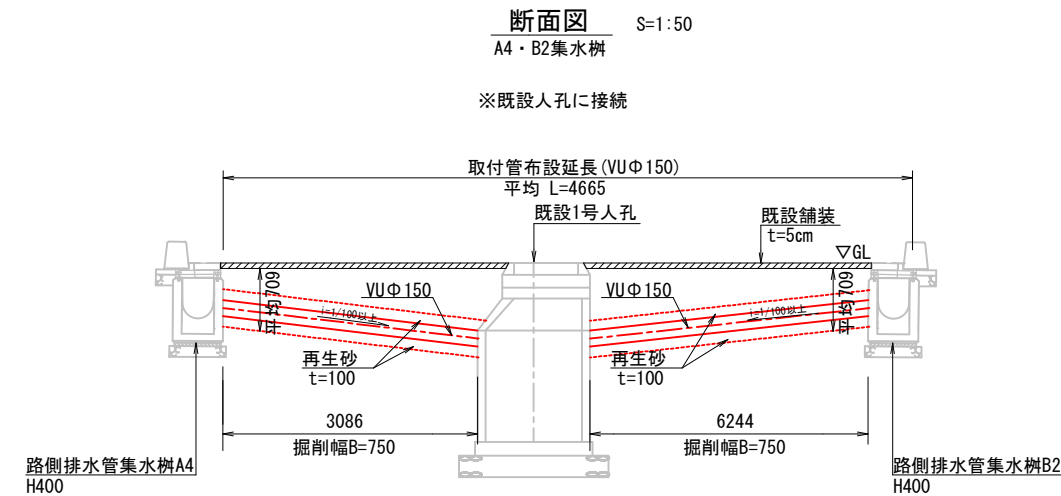


箇所当り		
工種	単位	数量
床掘り	m3	2.48
基面整正	m2	—
埋戻し(RC-40)	m3	1.76
埋戻し(再生砂)	m3	0.52
埋戻し(良質土)	m3	—

工 事 名	愛宕町北久保線(愛宕町工区)舗装工事(その2)			
種 別	取付管詳細図		図面 番号	11/13
事 業 名	街路事業	課 長	課長補佐	係 長 設 計
令和8年度				
高知市都市建設部道路整備課				


土工図

1号・2号路側排水管
(標準タイプ) S=1:20

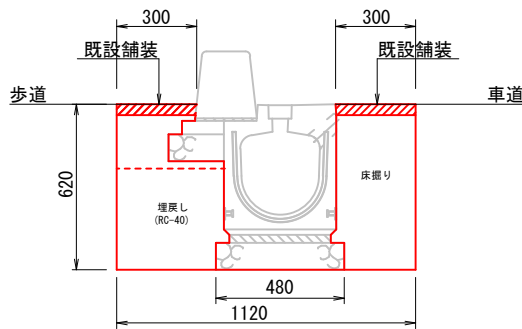


m当り		
工種	単位	数量
床掘り	m3	0.65
基面整正	m2	0.48
埋戻し (RC-40)	m3	0.15
埋戻し (再生砂)	m3	—
埋戻し (良質土)	m3	—

1号路側排水管集水樹
(H300) S=1:20

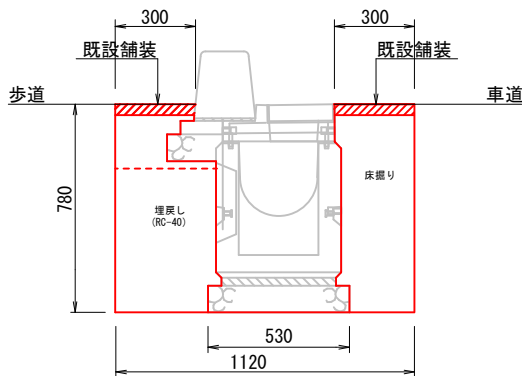


m当り		
工種	単位	数量
床掘り	m3	0.83
基面整正	m2	0.53
埋戻し (RC-40)	m3	0.20
埋戻し (再生砂)	m3	—
埋戻し (良質土)	m3	—

2号路側排水管集水樹
(H400) S=1:20

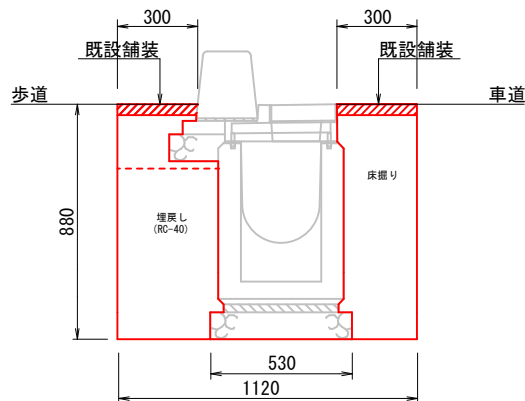


m当り		
工種	単位	数量
床掘り	m3	0.94
基面整正	m2	0.53
埋戻し (RC-40)	m3	0.24
埋戻し (再生砂)	m3	—
埋戻し (良質土)	m3	—


植樹樹 S=1:20

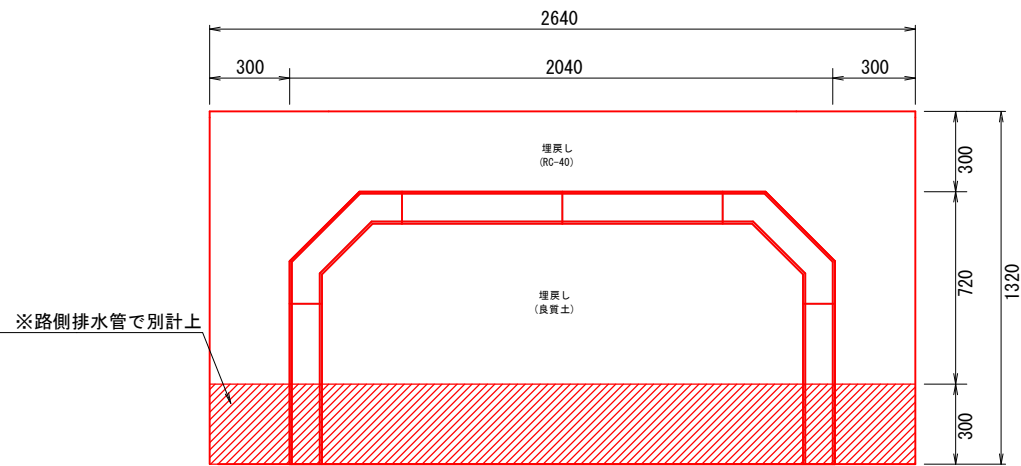


箇所当り		
工種	単位	数量
床掘り	m3	1.06
基面整正	m2	0.43
埋戻し (RC-40)	m3	0.02
埋戻し (再生砂)	m3	—
埋戻し (良質土)	m3	0.84

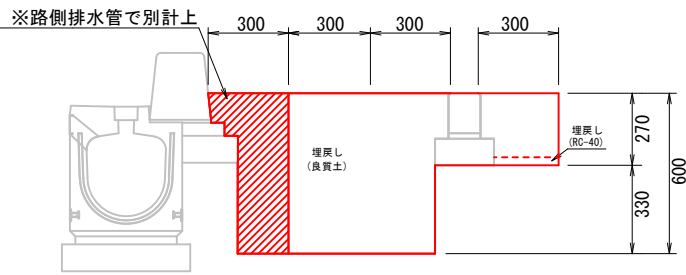

現場打ち集水樹

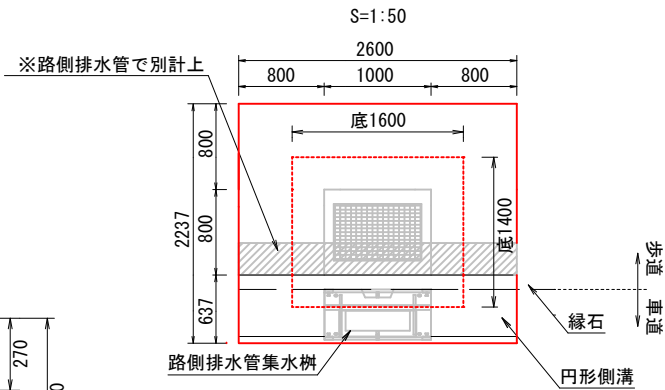


箇所当り		
工種	単位	数量
床掘り	m3	5.81
基面整正	m2	0.80
埋戻し (RC-40)	m3	2.76
埋戻し (再生砂)	m3	—
埋戻し (良質土)	m3	—

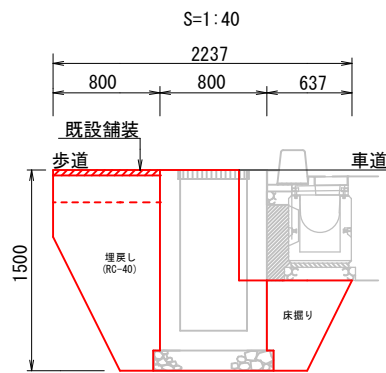

工 事 名	愛宕町北久保線(愛宕町工区)舗装工事(その2)			
種 別	土工図		図面 番号	12/13
事 業 名	街路事業	課 長	課長補佐	係 長 設 計
令和8年度				
高知市都市建設部道路整備課				

舗装計画平面図 S=1:500

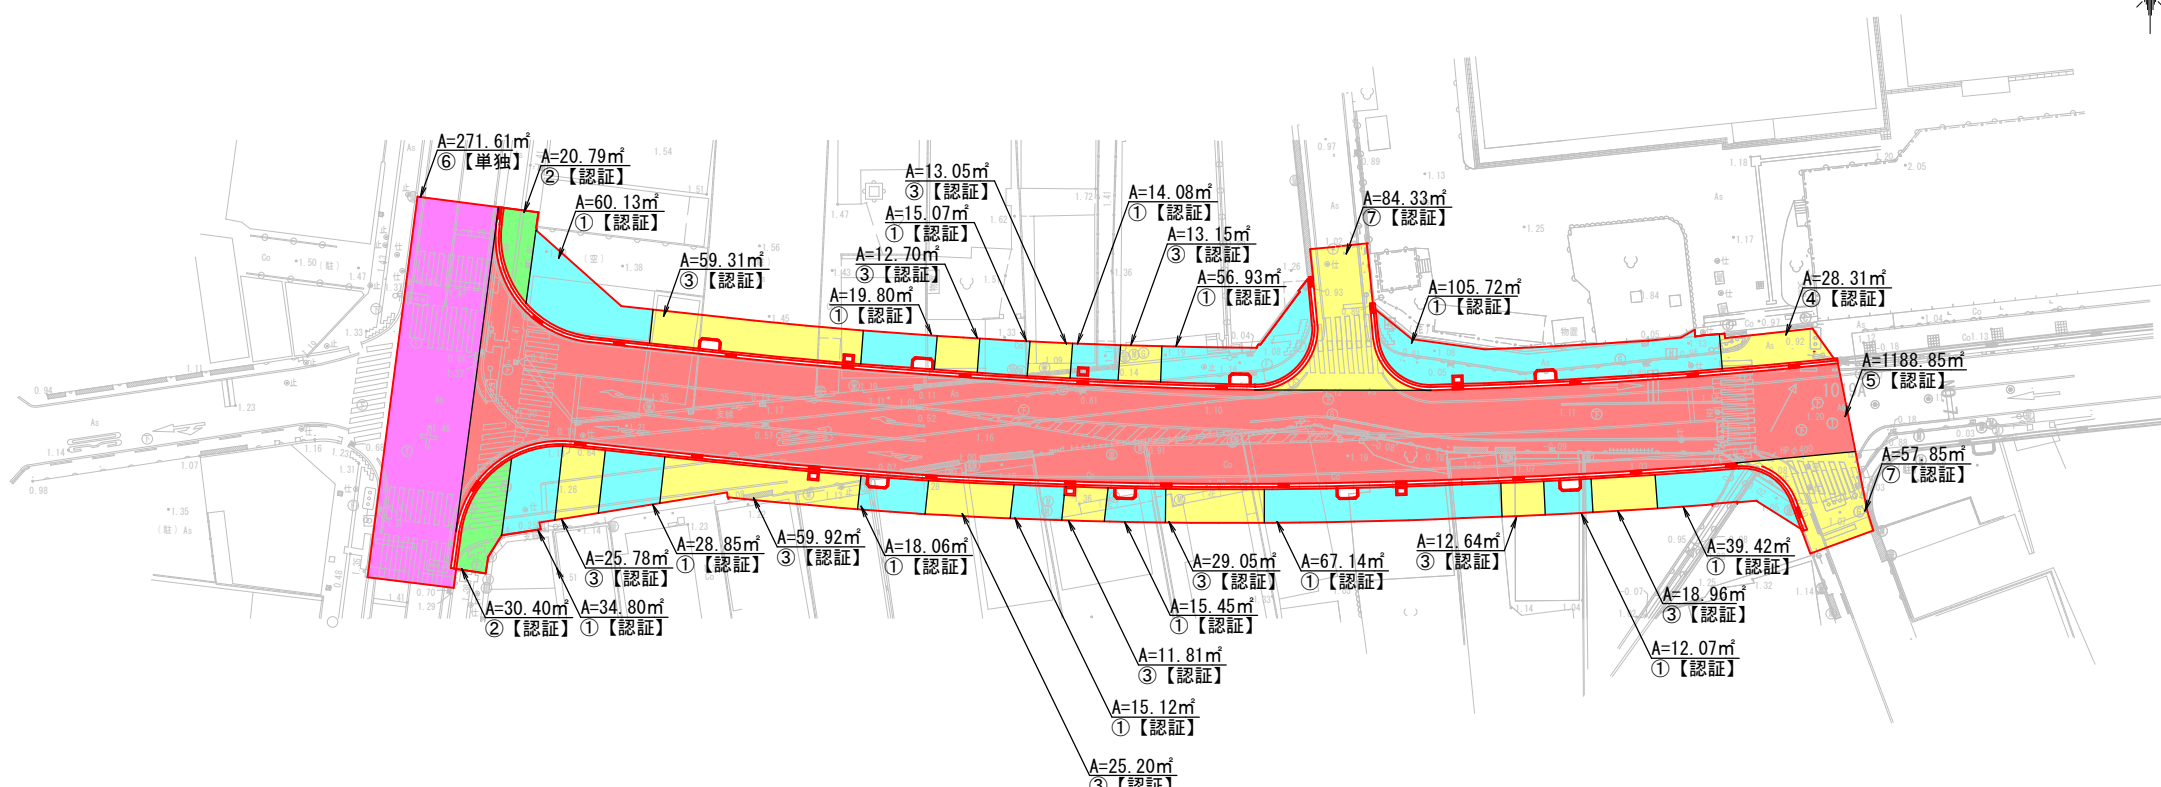


【認証】			
番号	名 称	数 量	単位
① 歩道	透水性アスファルト舗装	502.64	㎡
② 歩道	歩道遮熱性舗装	51.19	㎡
③ 歩道	アスファルト舗装 (車両乗入れ部)	281.57	㎡
④ 歩道	アスファルト舗装 (車両乗入れ部)	28.31	㎡
⑤ 車道	排水性アスファルト舗装	1188.85	㎡
⑥ 車道	車道遮熱性舗装	—	㎡
⑦ 車道	アスファルト舗装 (取合せ部)	142.18	㎡

【単独】			
番号	名 称	数 量	単位
① 歩道	透水性アスファルト舗装	—	㎡
② 歩道	歩道遮熱性舗装	—	㎡
③ 歩道	アスファルト舗装 (車両乗入れ部)	—	㎡
④ 歩道	アスファルト舗装 (車両乗入れ部)	—	㎡
⑤ 車道	排水性アスファルト舗装	—	㎡
⑥ 車道	車道遮熱性舗装	271.61	㎡
⑦ 車道	アスファルト舗装 (取合せ部)	—	㎡


舗装構成図 S=1:20

歩道舗装


透水性アスファルト舗装

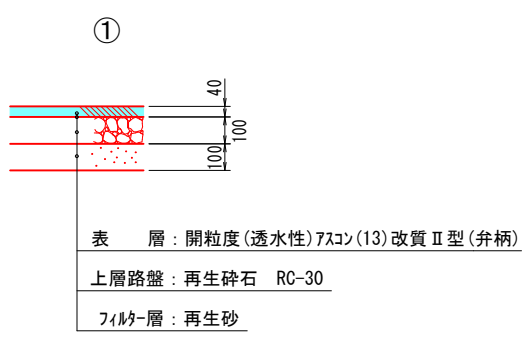


歩道遮熱性舗装

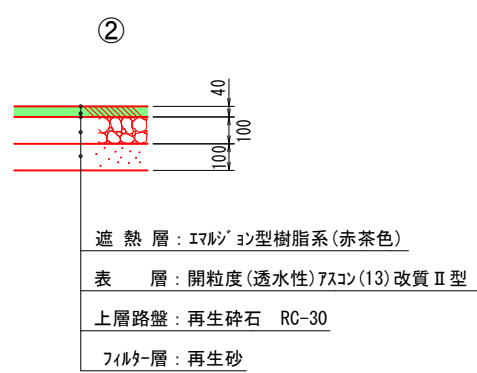


排水性アスファルト舗装

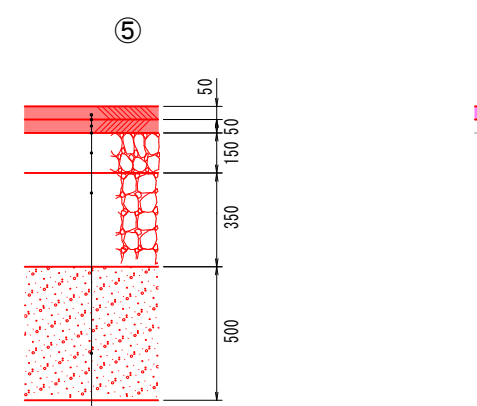


車道遮熱性舗装

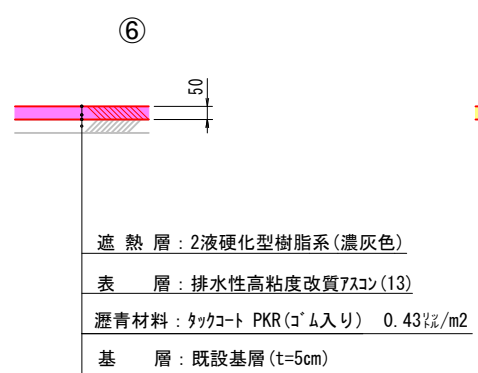



アスファルト舗装(取合せ部)

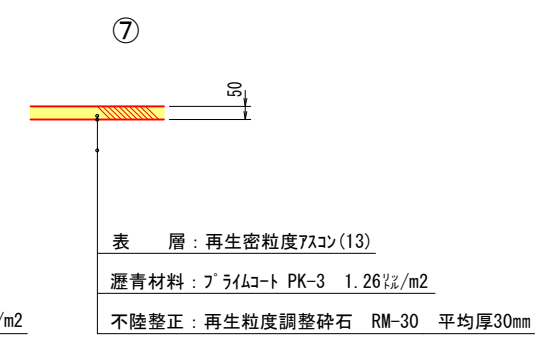

アスファルト舗装(車両乗入れ部)

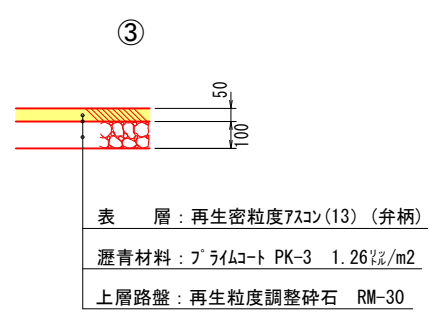

アスファルト舗装(車両乗入れ部)

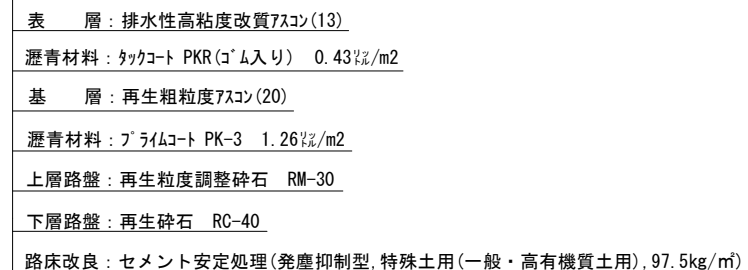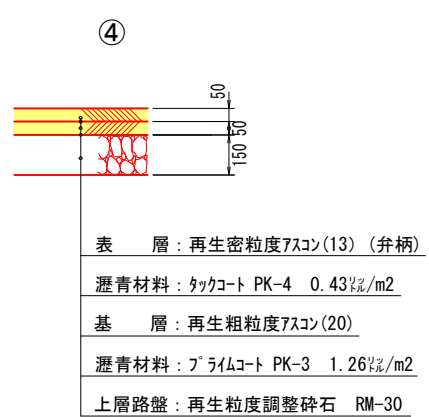

工 事 名		愛宕町北久保線(愛宕町工区)舗装工事(その2)				
種 別	舗装計画平面図・舗装構成図			図面番号	13/13	
事 業 名	街路事業	課 長	課長補佐	係 長	設 計	
令和8年度						
高知市都市建設部道路整備課						