


計 画 平 面 図 S=1:500

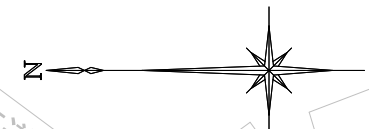

施工延長 L=208.9m

【認証】施工区間

排水性舗装(車道) A=1953㎡ 透水性舗装(歩道) A=935㎡ アスファルト舗装(車道) A=91㎡ アスファルト舗装(歩道) A=167㎡
管渠型側溝 L=390.3m 管渠型側溝柵 N=20基 歩車道境界ブロック L=407.1m 植樹樹 N=15箇所

曙町西横町線

【単独】施工区間


排水性舗装(車道) A=413㎡

鴨部北城山線

水準点 2
H=0.186

工 事 名	曙町西横町線(中工区)舗装工事(その2)			
種 別	計画平面図			2/16
事 業 名	街路事業	課 長	課長補佐	係 長 設 計
令和 8 年 度				
高知市都市建設部道路整備課				

H=1 : 1000
V=1 : 100

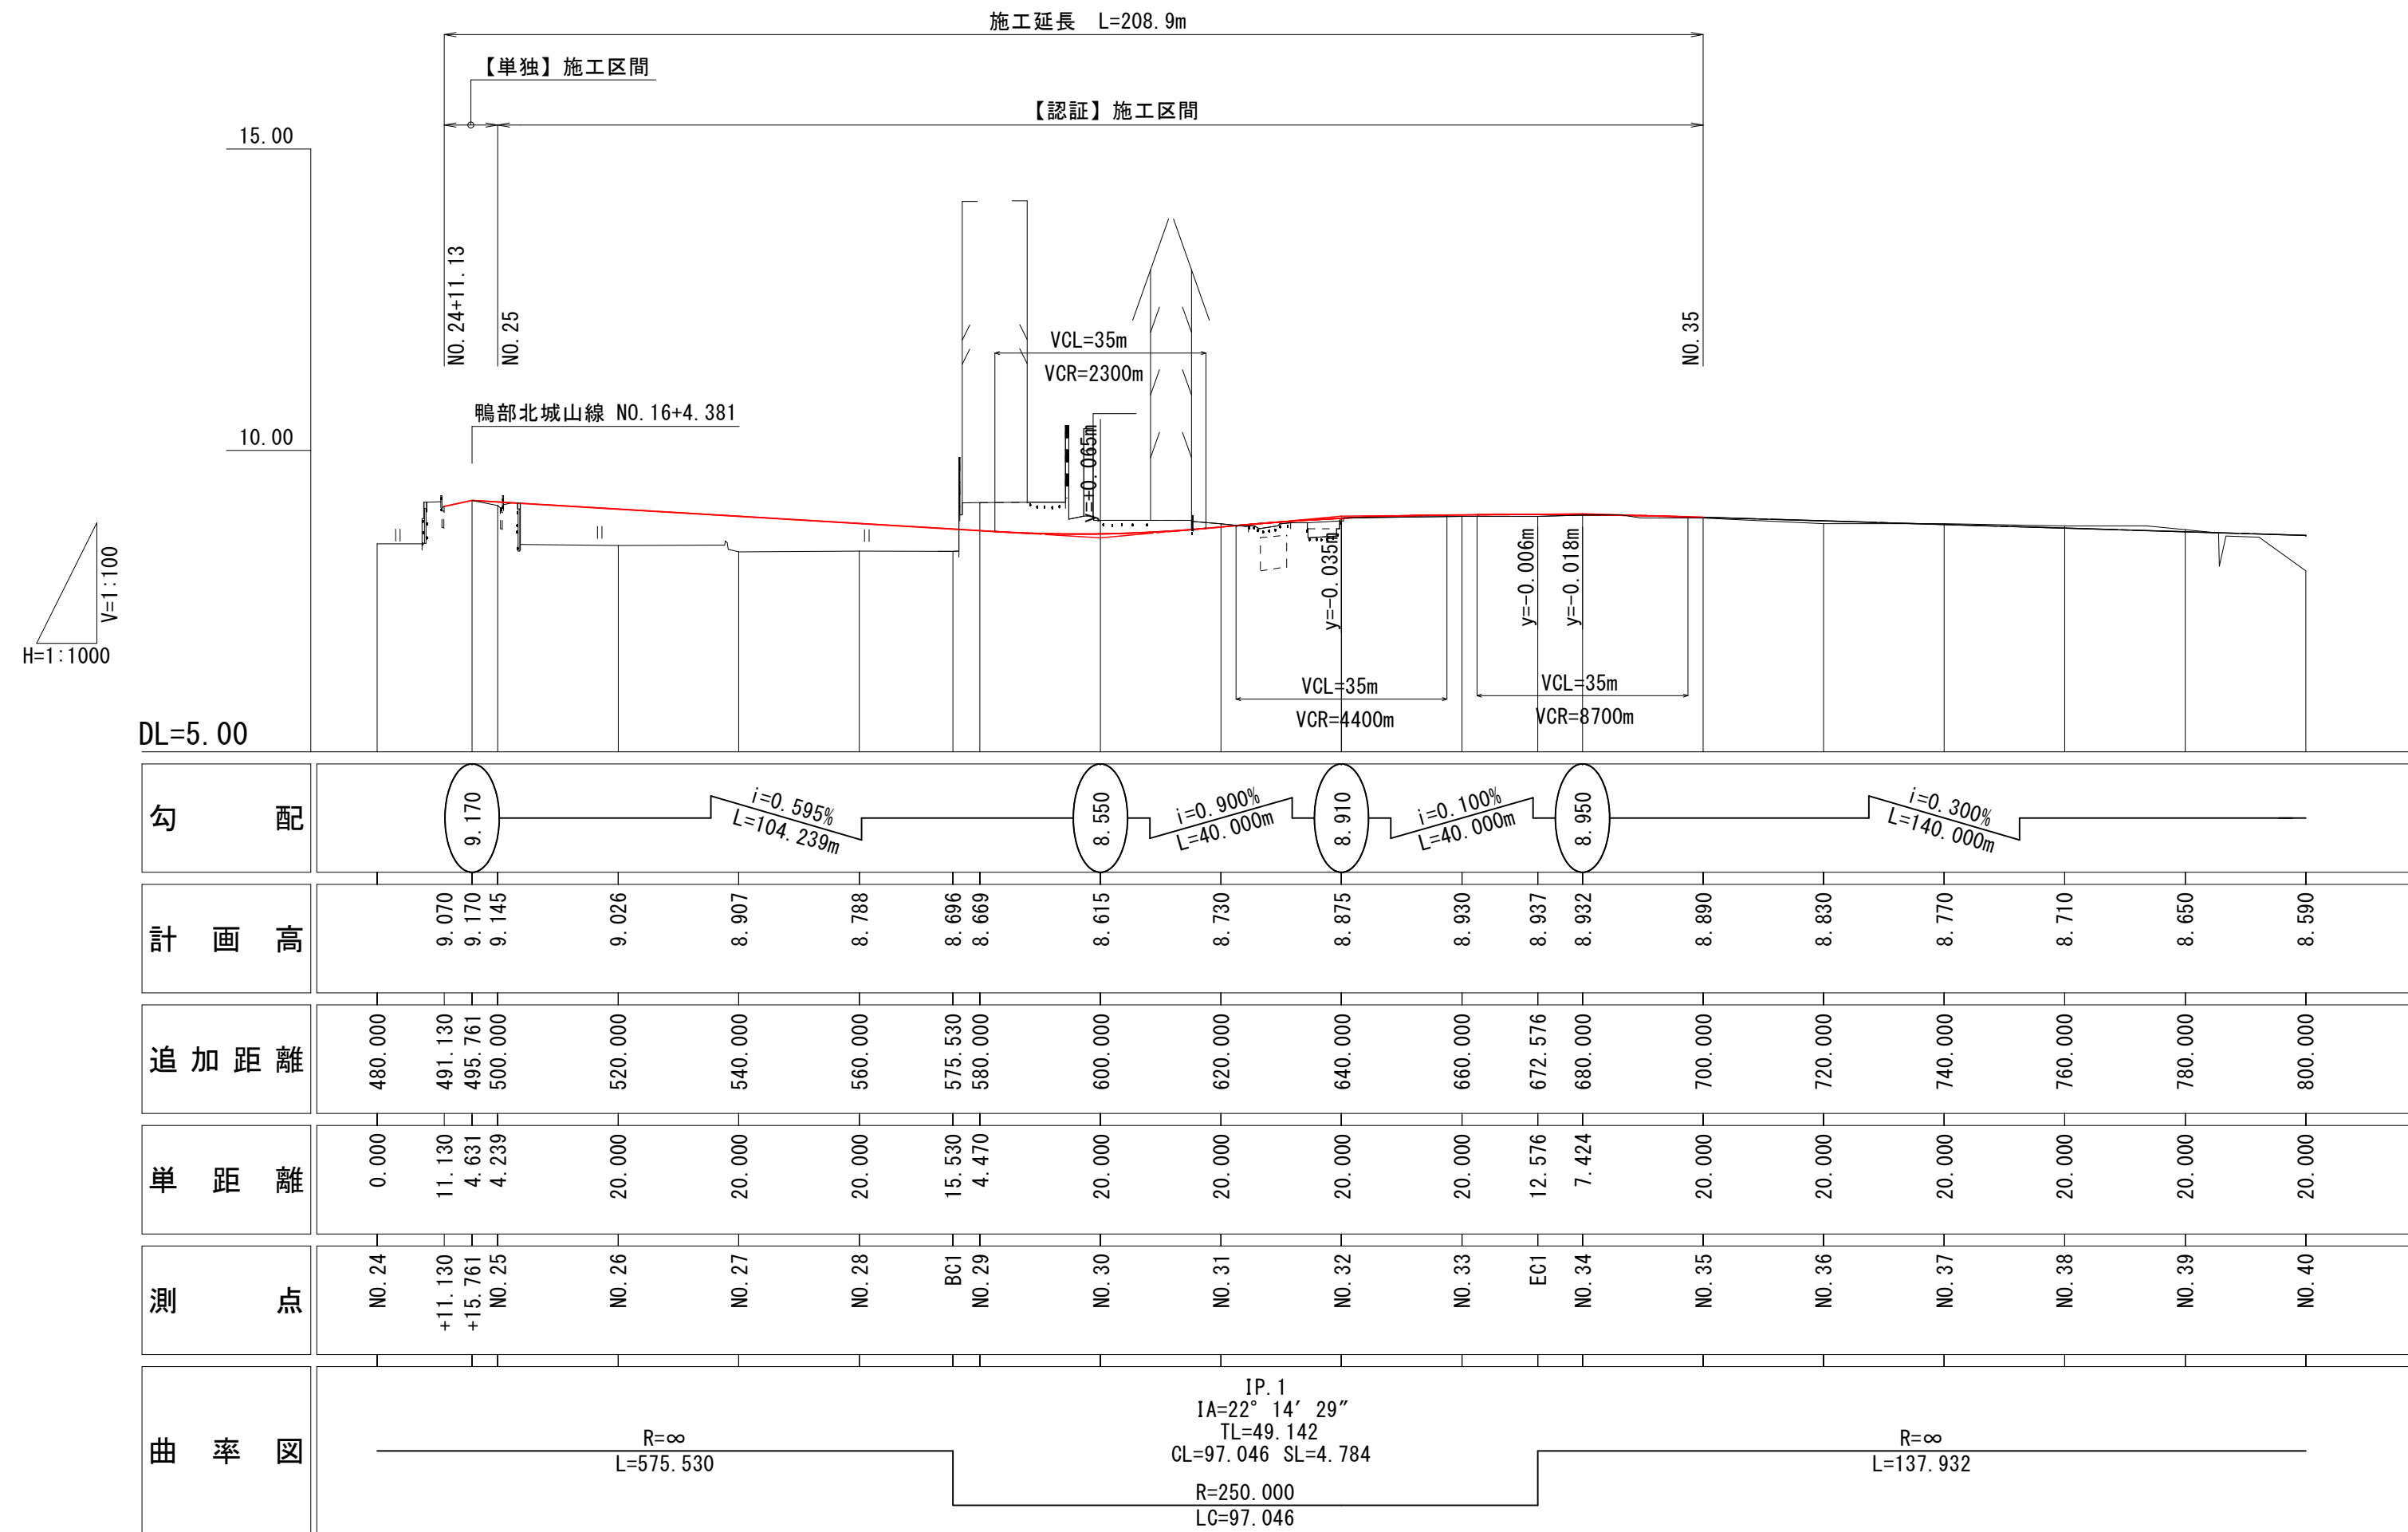


工 事 名		曙町西横町線(中工区)舗装工事(その2)				
種 別		縦断図 3/16				
事 業 名		街路事業	課 長	課長補佐	係 長	設 計
令和 8 年 度						
高知市都市建設部道路整備課						

横断図(1)

S=1:100

NO. 26


FH=9.026

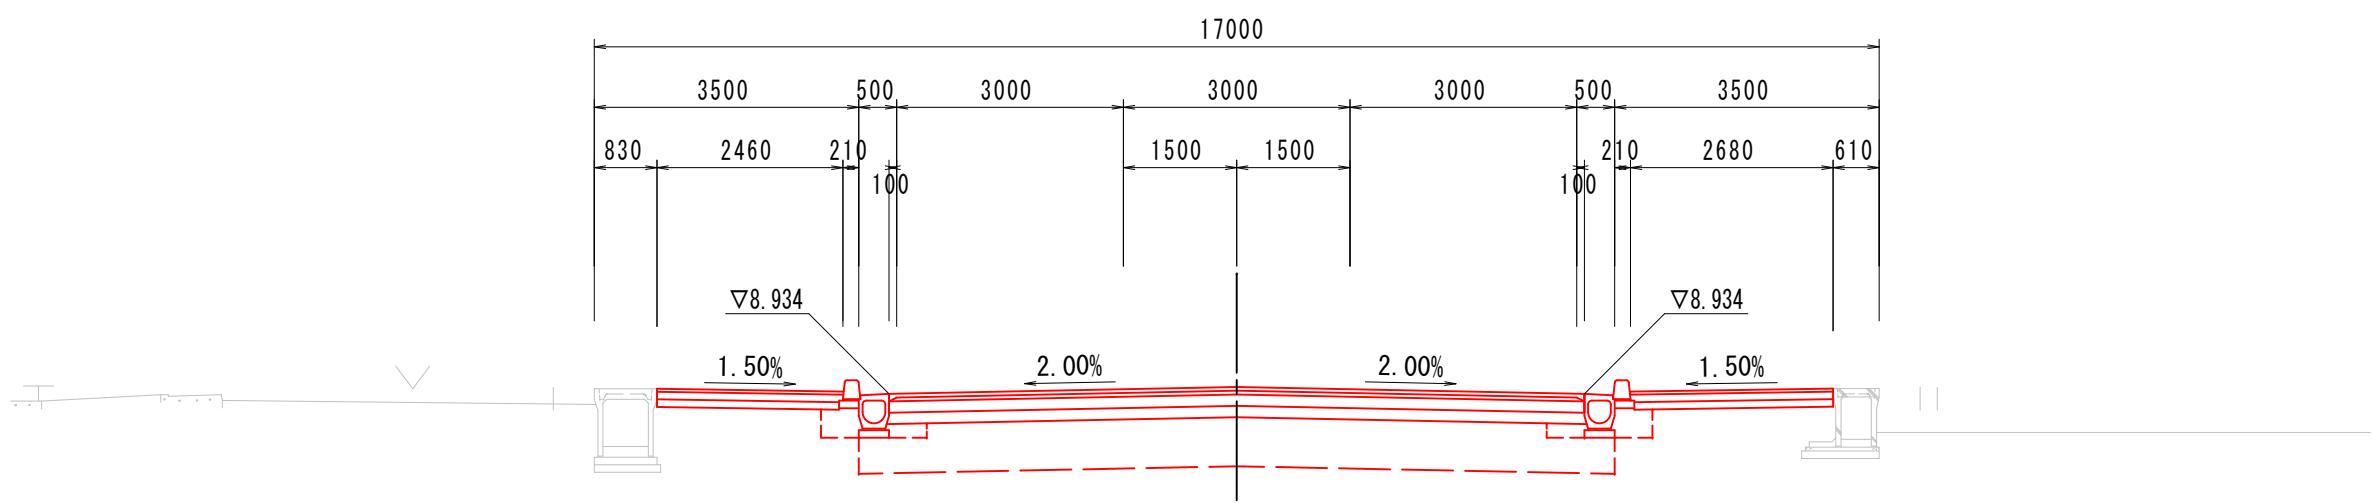

DL=5.00

NO. 25

FH=9.145

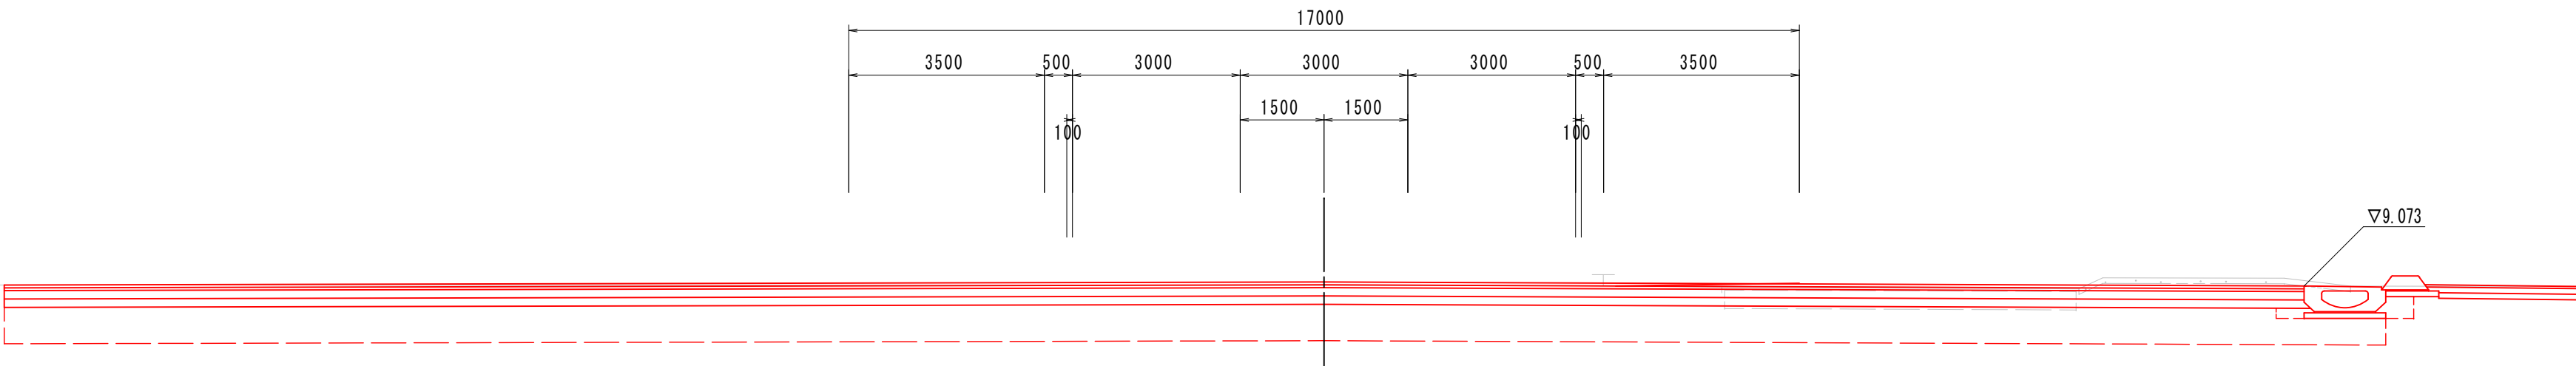

DL=5.00


工 事 名	曙町西横町線(中工区)舗装工事(その2)				
種 別	横断図(1)				4/16
事 業 名	街路事業	課 長	課長補佐	係 長	設 計
令 和 8 年 度					
高知市都市建設部道路整備課					

横断図(2)

S=1:100

NO. 28


FH=8.788

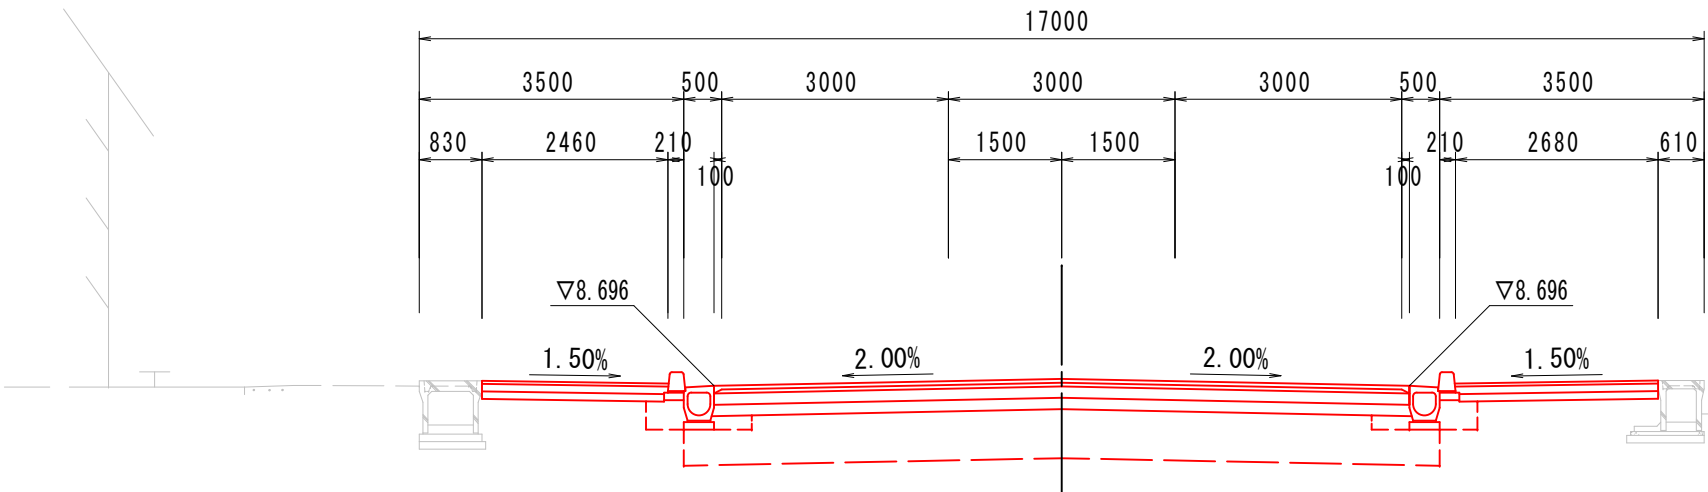

DL=5.00

NO. 27

FH=8.907

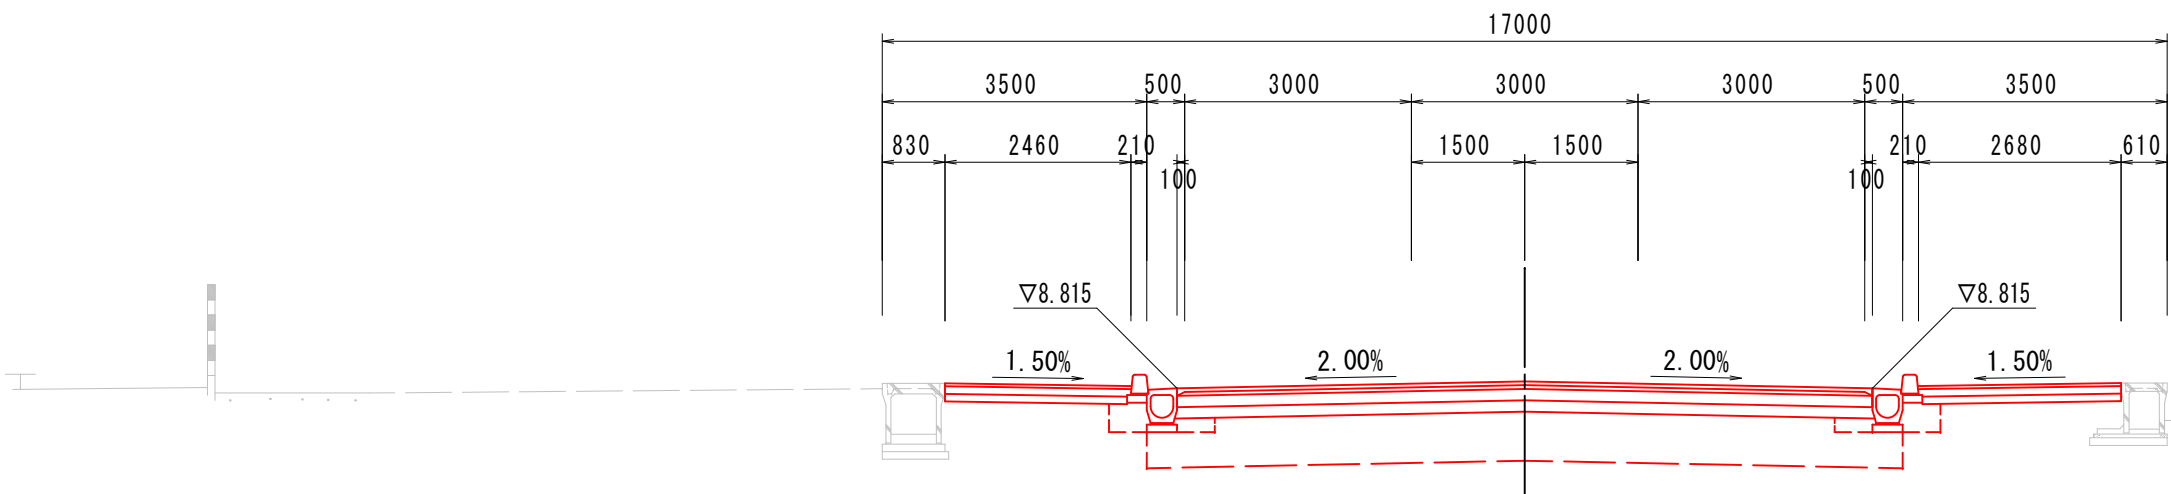

DL=5.00


工 事 名	曙町西横町線(中工区)舗装工事(その2)				
種 別	横断図(2)				5/16
事 業 名	街路事業	課 長	課長補佐	係 長	設 計
令 和 8 年 度					
高知市都市建設部道路整備課					

横断図(3)

S=1:100

NO. 30


FH=8.615

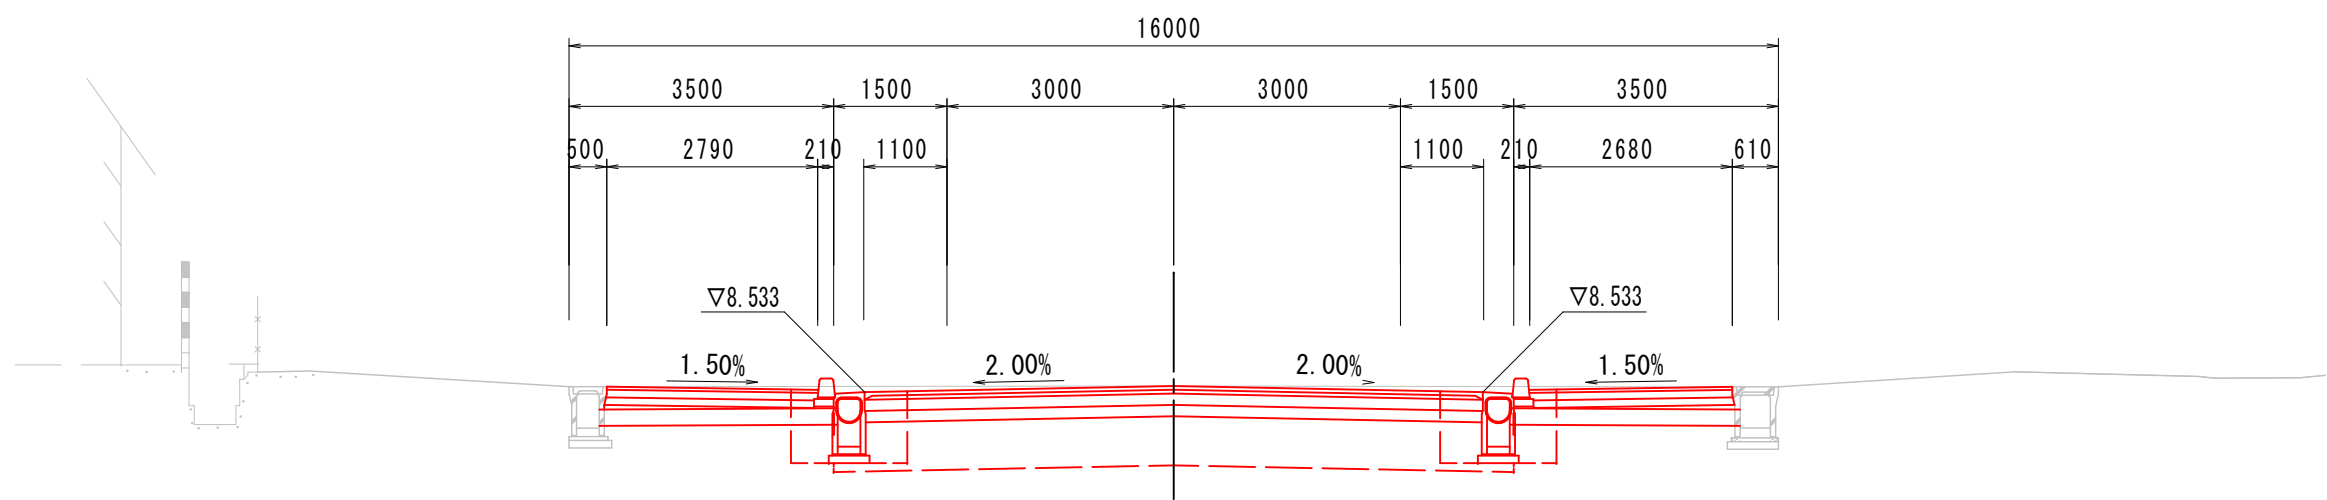

DL=5.00

NO. 29

FH=8.669

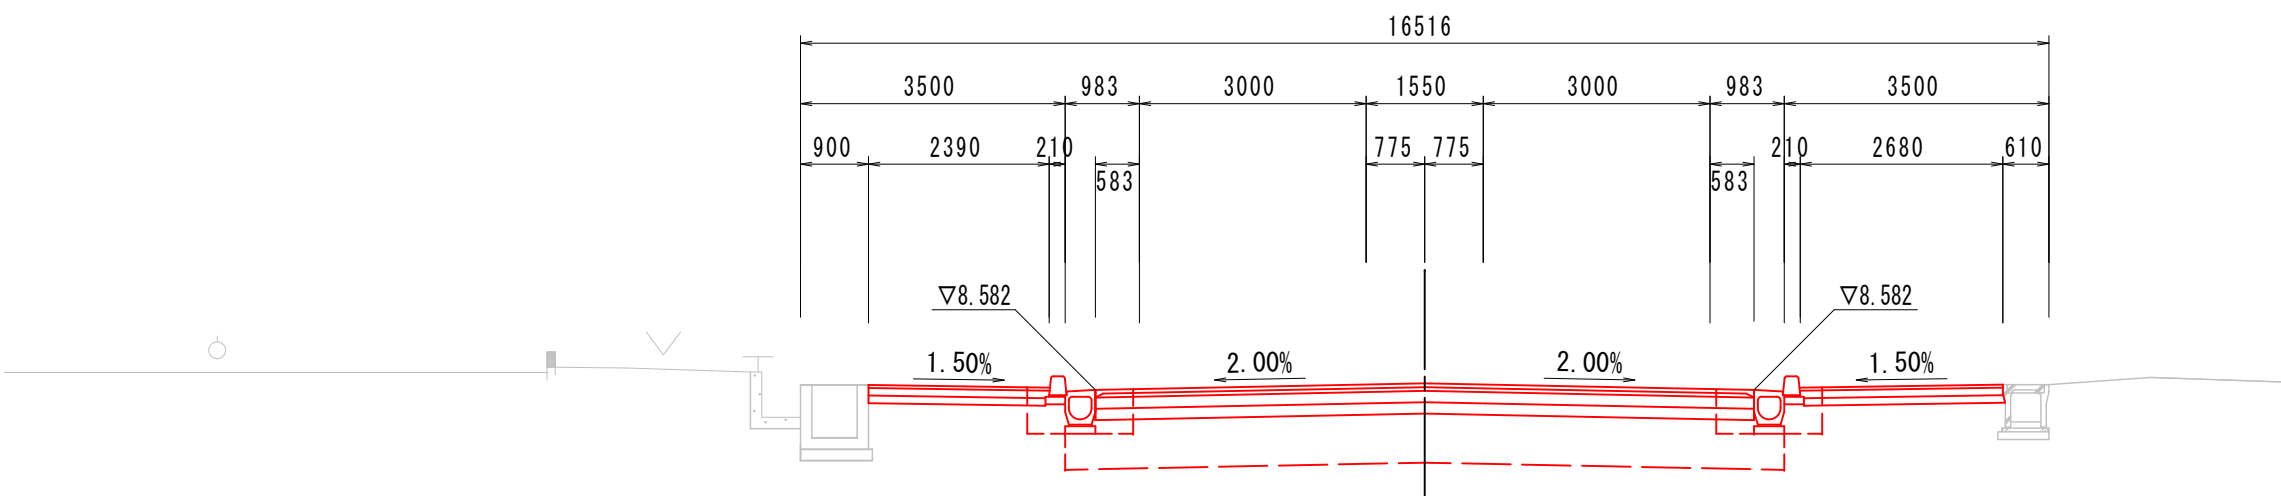

DL=5.00


工 事 名	曙町西横町線(中工区)舗装工事(その2)				
種 別	横断図(3)				6/16
事 業 名	街路事業	課 長	課長補佐	係 長	設 計
令和8年度					
高知市都市建設部道路整備課					

横断図(4)

S=1:100

NO. 32


FH=8.875

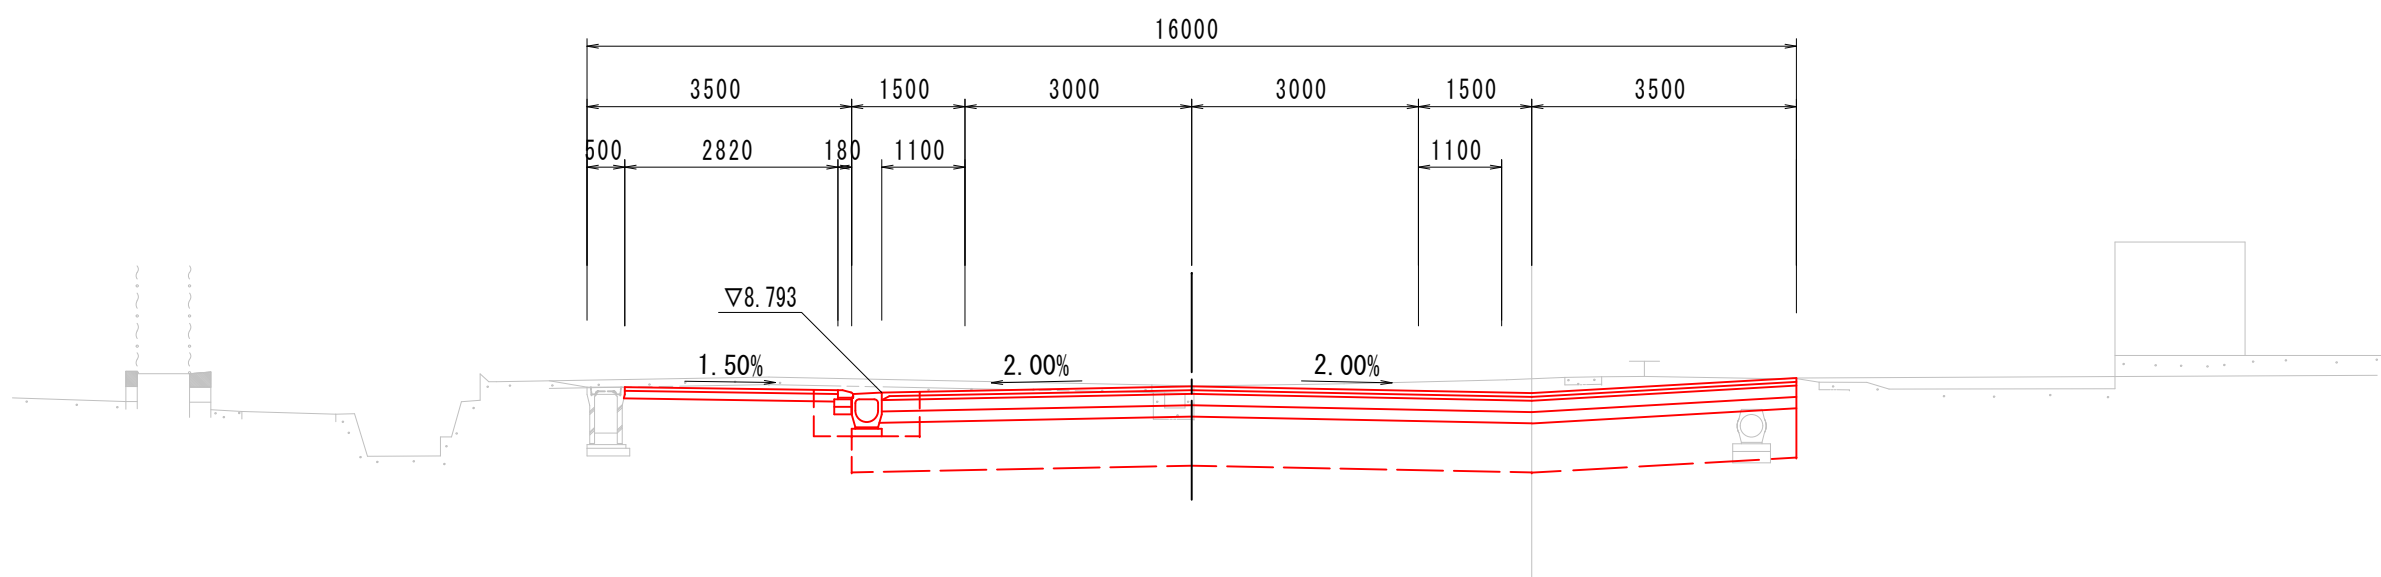

DL=5.00

NO. 31

FH=8.730

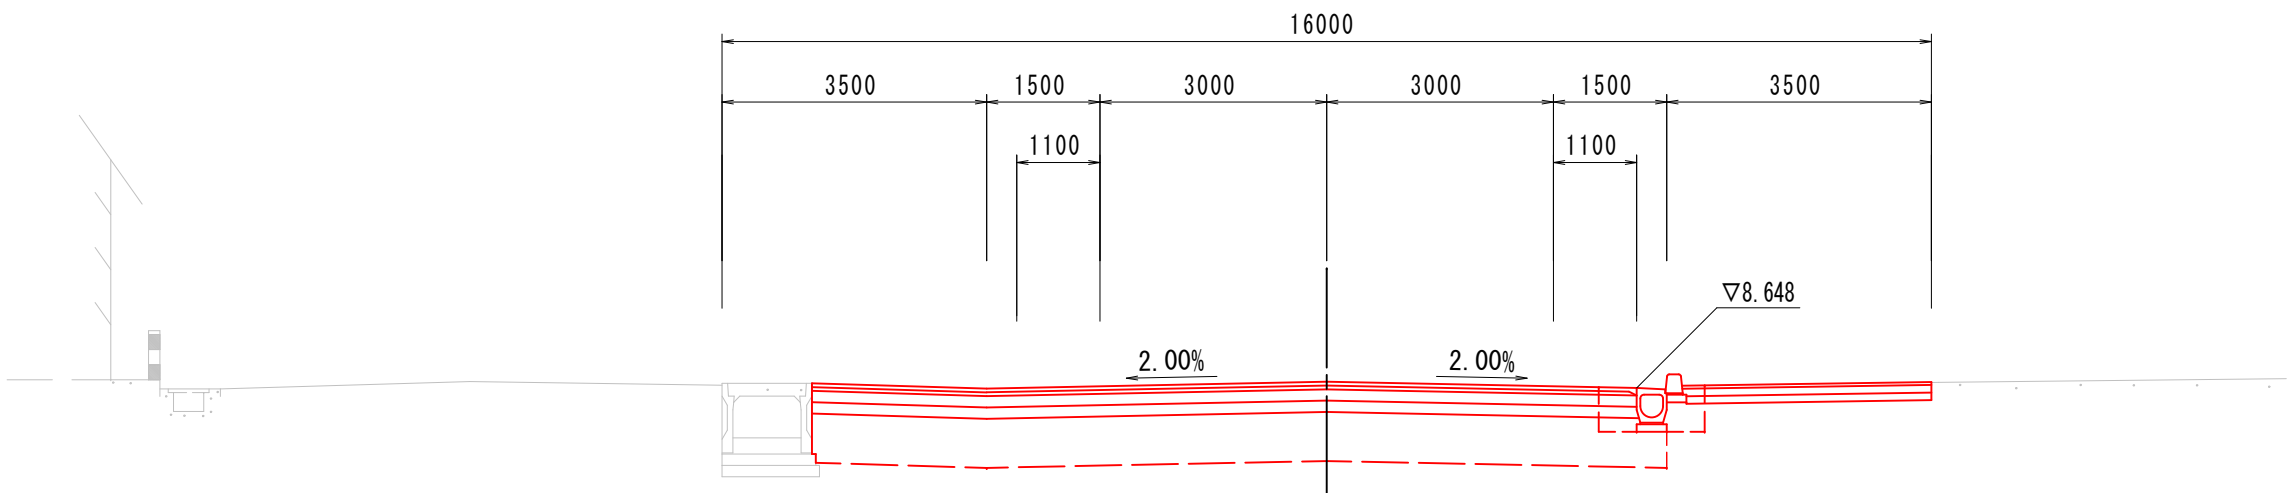

DL=5.00


工 事 名	曙町西横町線(中工区)舗装工事(その2)				
種 別	横断図(4)				7/16
事 業 名	街路事業	課 長	課長補佐	係 長	設 計
令和 8 年 度					
高知市都市建設部道路整備課					

横断図(5)

S=1:100

NO. 34


FH=8.932

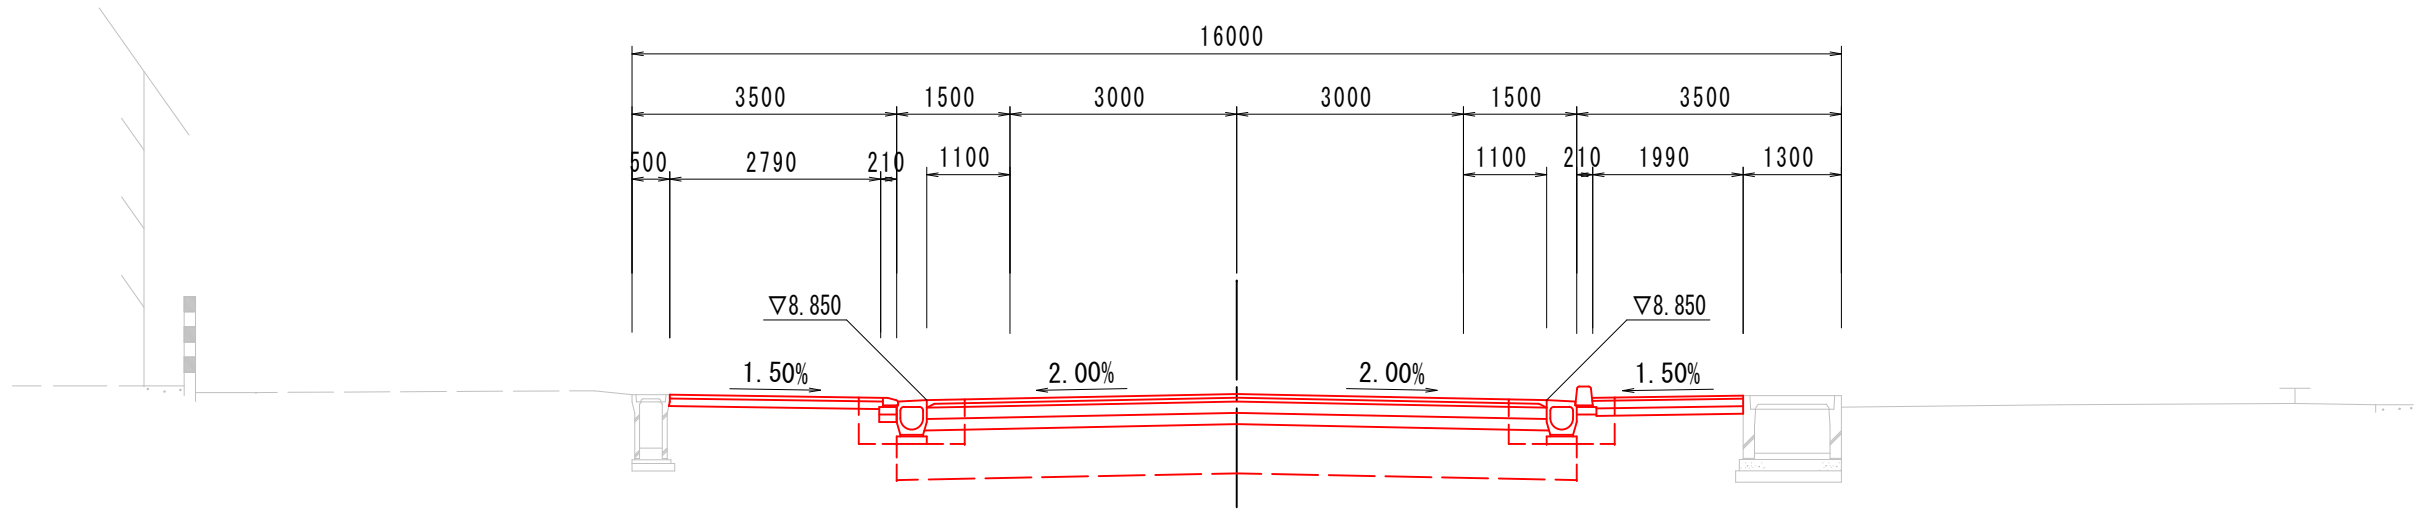

DL=5.00

NO. 33

FH=8.930

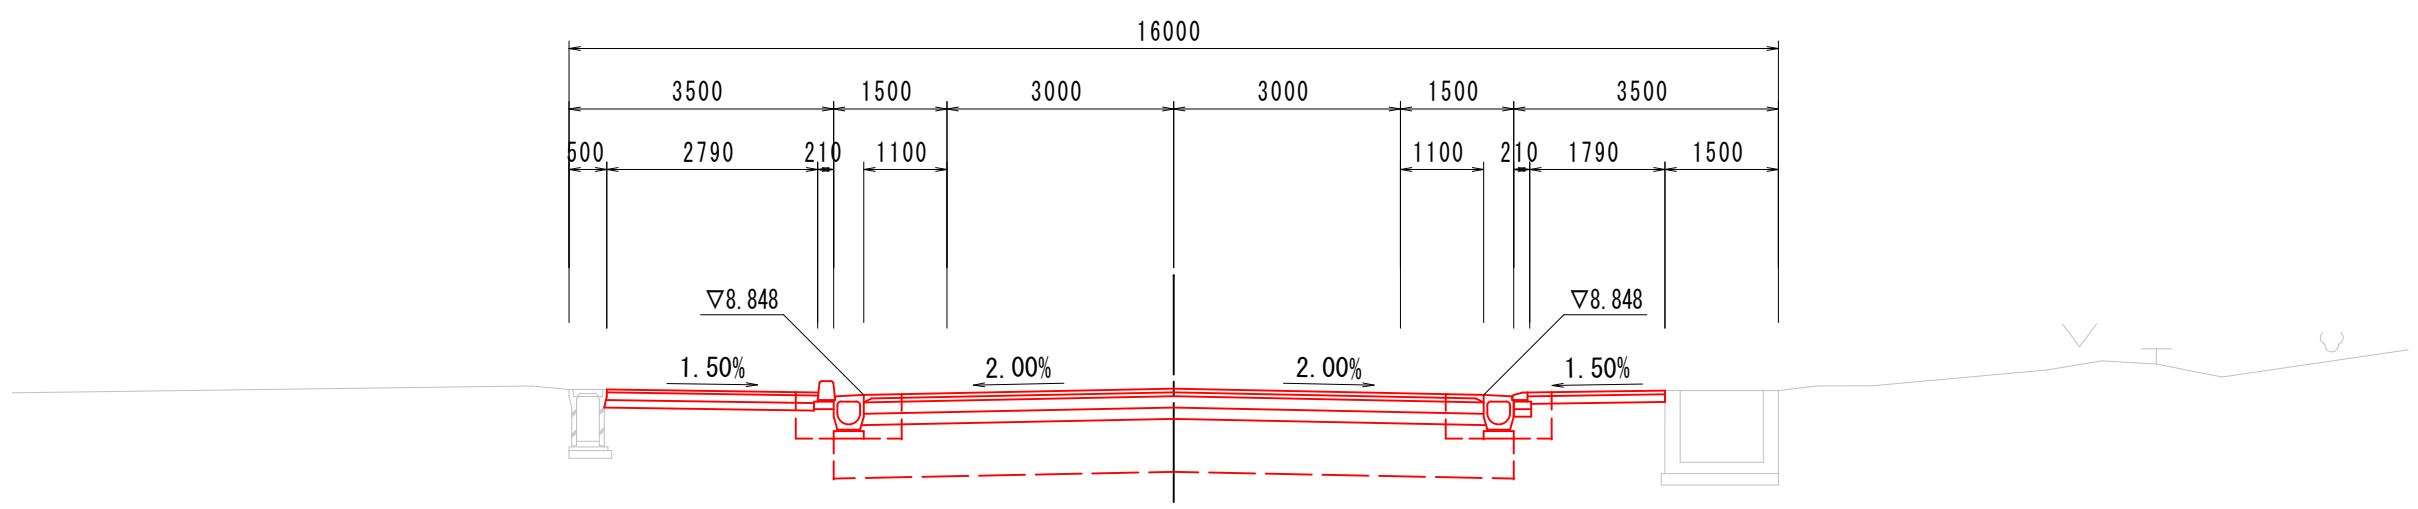


DL=5.00

工 事 名	曙町西横町線(中工区)舗装工事(その2)				
種 別	横断図(5)				8/16
事 業 名	街路事業	課 長	課長補佐	係 長	設 計
令 和 8 年 度					
高知市都市建設部道路整備課					

横断図(6) S=1:100


N0. 35

FH=8. 890

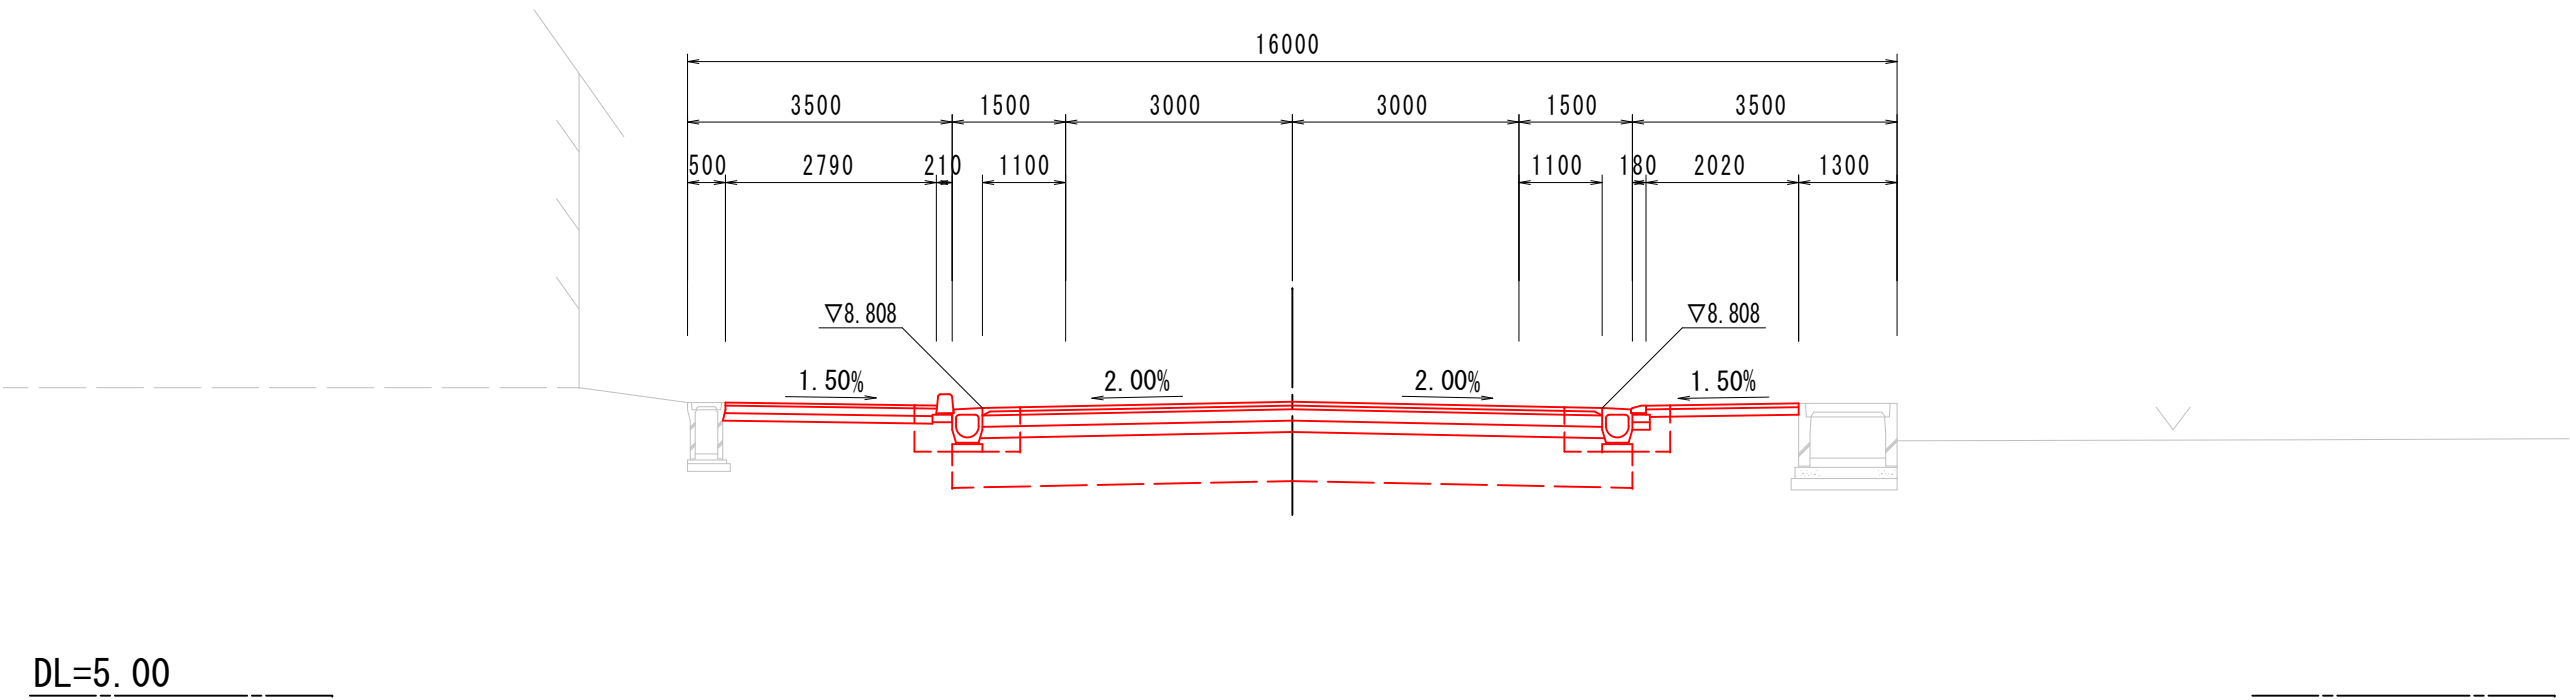

工 事 名	曙町西横町線(中工区)舗装工事(その2)				
種 別	横断図(6)				9/16
事 業 名	街路事業	課 長	課長補佐	係 長	設 計
令 和 8 年 度					
高知市都市建設部道路整備課					

S=1 : 500

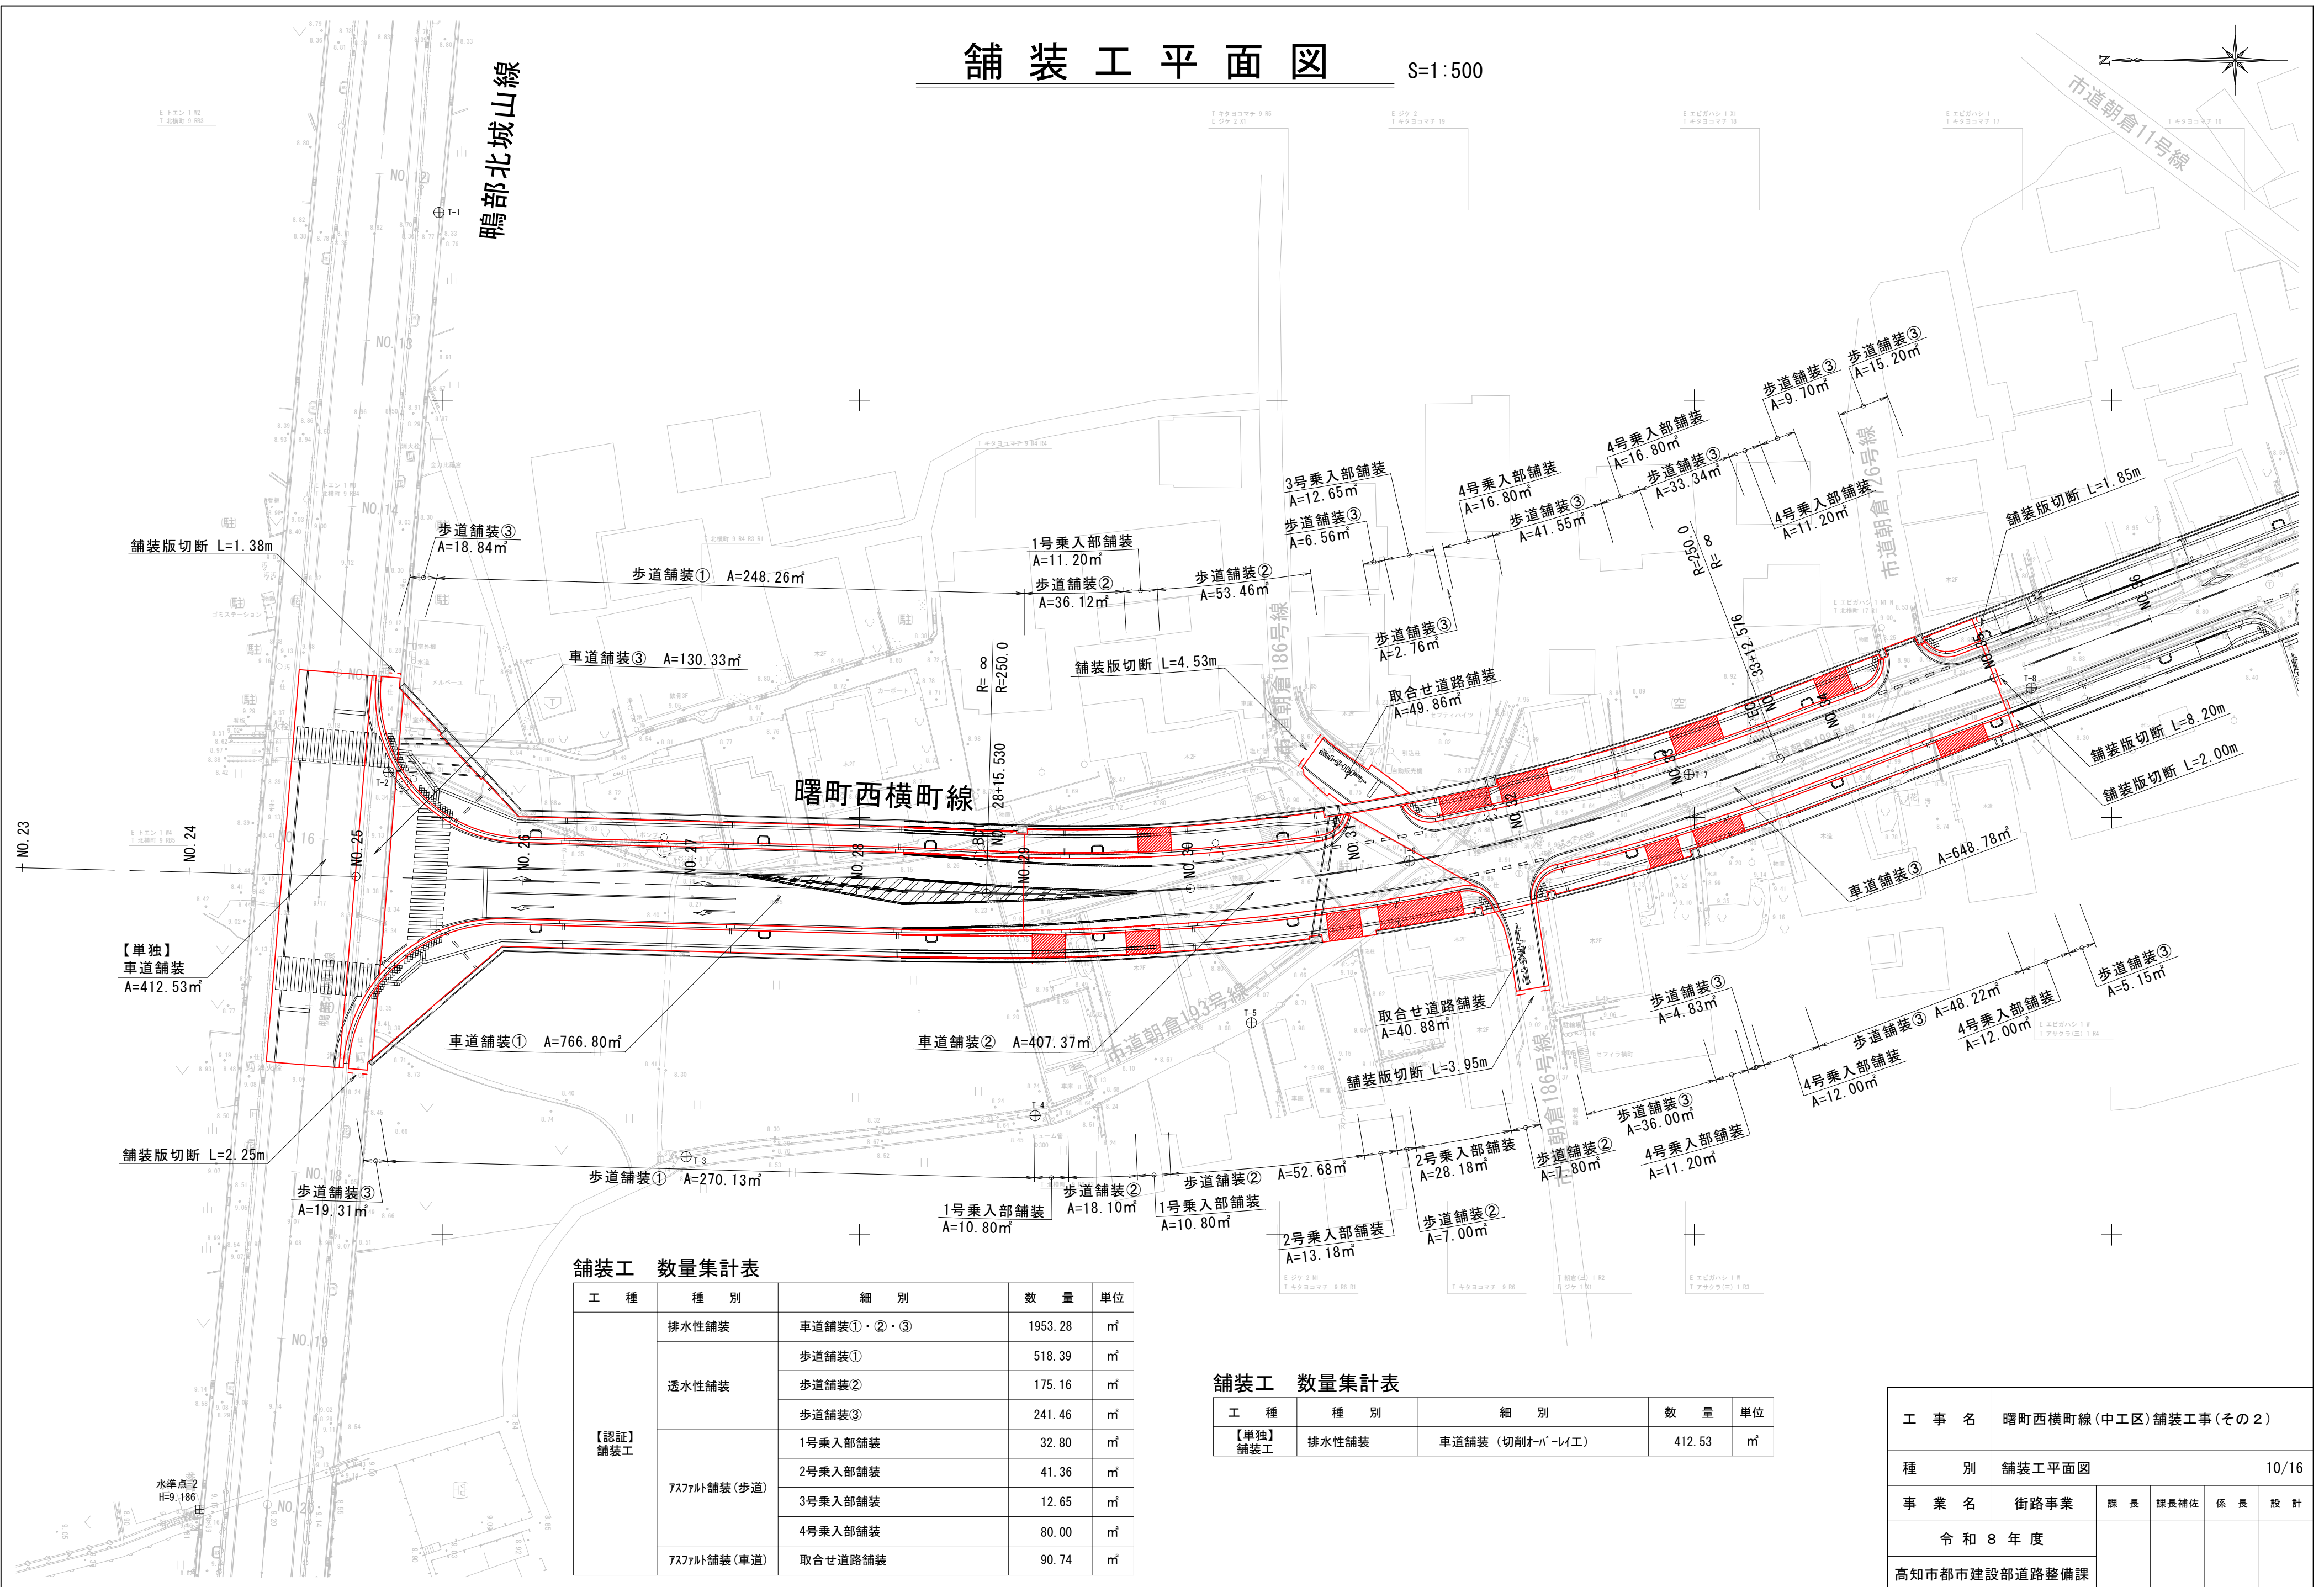


工 種	種 別	細 別	数 量	単位
【認証】 舗装工	排水性舗装	車道舗装①・②・③	1953.28	m ²
	透水性舗装	歩道舗装①	518.39	m ²
		歩道舗装②	175.16	m ²
		歩道舗装③	241.46	m ²
	アスファルト舗装(歩道)	1号乗入部舗装	32.80	m ²
		2号乗入部舗装	41.36	m ²
		3号乗入部舗装	12.65	m ²
		4号乗入部舗装	80.00	m ²
	アスファルト舗装(車道)	取合せ道路舗装	90.74	m ²

工 種	種 別	細 別	数 量	単位
【単独】 舗装工	排水性舗装	車道舗装（切削オーパ-レイ工）	412.53	m ²

工 事 名	曙町西横町線(中工区)舗装工事(その2)				
種 別	舗装工平面図			10/16	
事 業 名	街路事業	課 長	課長補佐	係 長	設 計
令和 8 年 度					
高知市都市建設部道路整備課					

排水構造物工・路側工・道路植栽工平面図

S=1:500

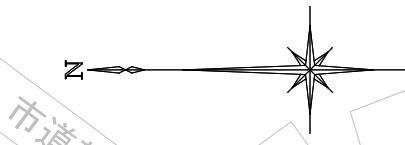


各工種 数量集計表

工 種	種 別	細 別	数 量	単位
【認証】 排水構造物工	管渠型側溝	1号円形側溝	390.30	m
	管渠型側溝樹		20.00	基
【認証】 路側工	歩車道境界ブロック	1号縁石	305.80	m
		2号縁石	64.00	m
		3号縁石	22.20	m
		4号縁石	12.30	m
		すりつけブロック	2.75	m
【認証】 道路植栽工	植樹樹		15.00	箇所


工 事 名	曙町西横町線(中工区)舗装工事(その2)				
種 別	排水構造物工・路側工・道路植栽工平面図 11/16				
事 業 名	街路事業	課 長	課長補佐	係 長	設 計
令和 8 年 度					
高知市都市建設部道路整備課					

構造図(1)

管渠型側溝 S=1:20

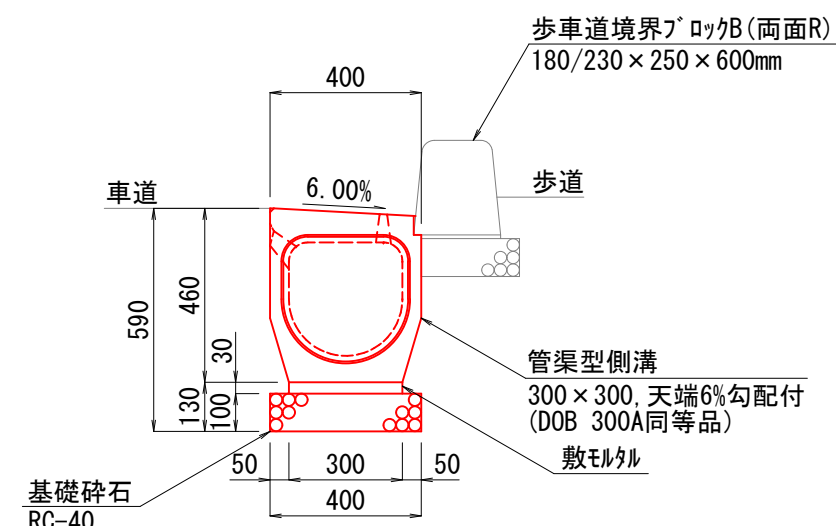


管渠型側溝枋 S=1:20

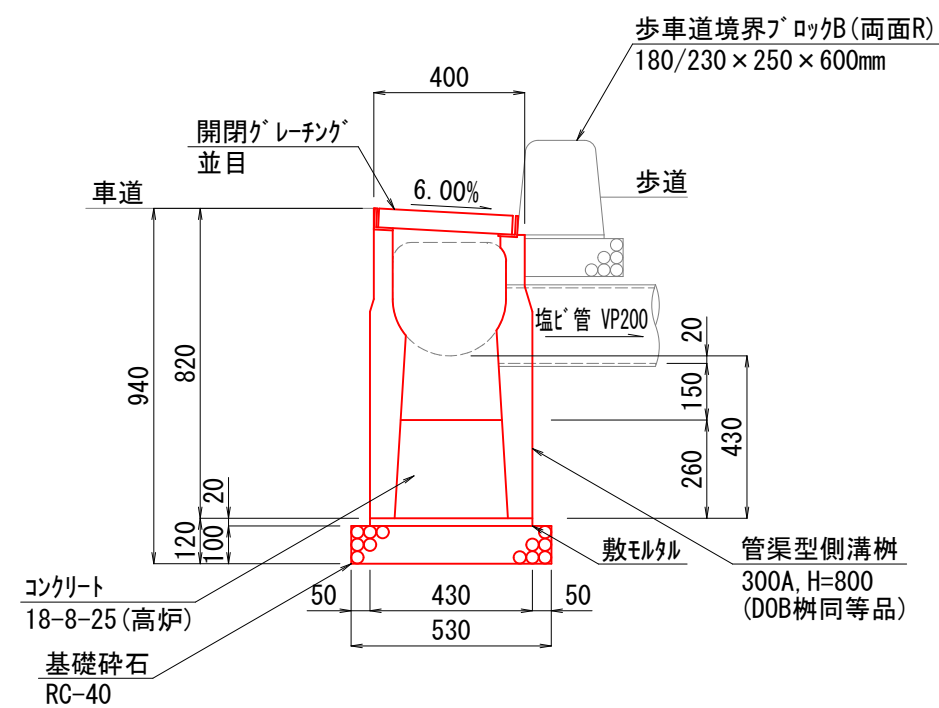


工種	単位	数量	箇所数
コンクリート(H260)	m3	0.05	20


路側排水管 S=1:50
(標準断面図)

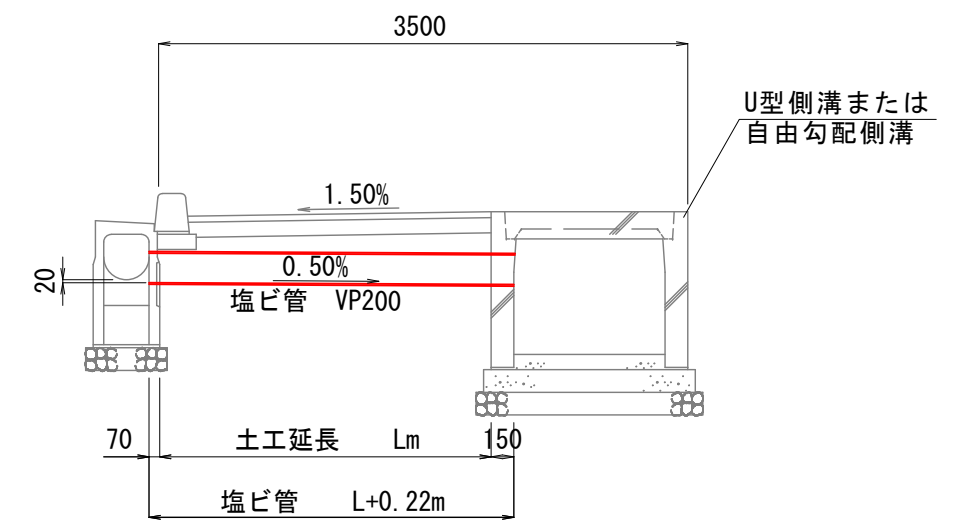


1号縁石 S=1:20
(標準部)

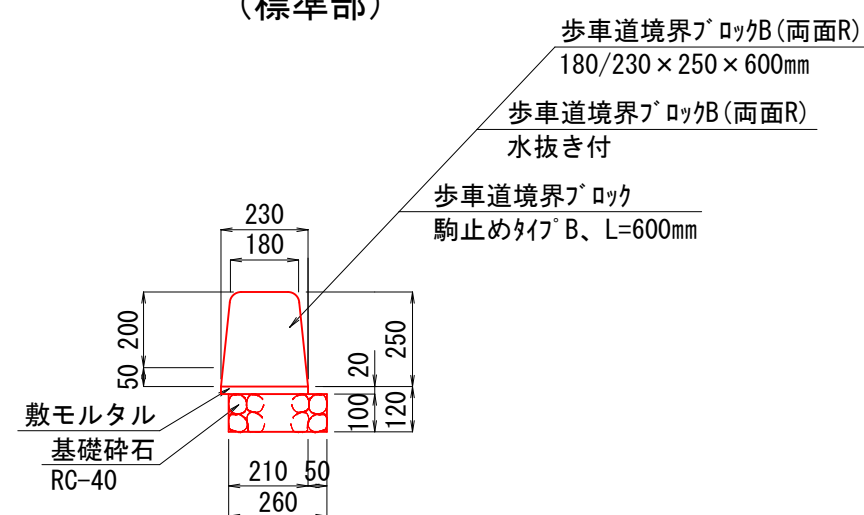


2号縁石 S=1:20
(乗入部)

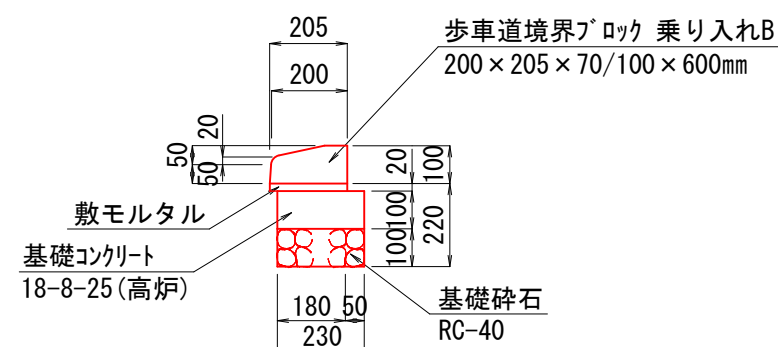


3号縁石 S=1:20
(巻込み部・歩行者帯切下)

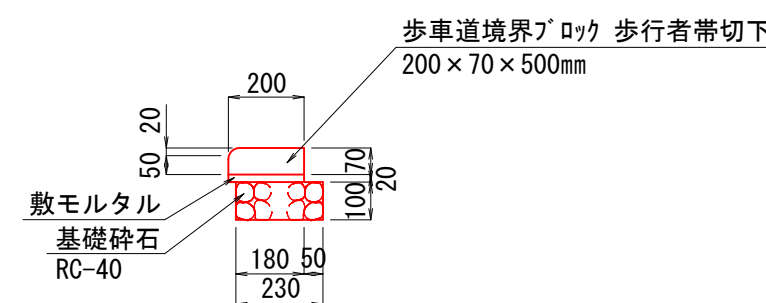

4号縁石 S=1:20
(巻込み部・自転車帯切下)

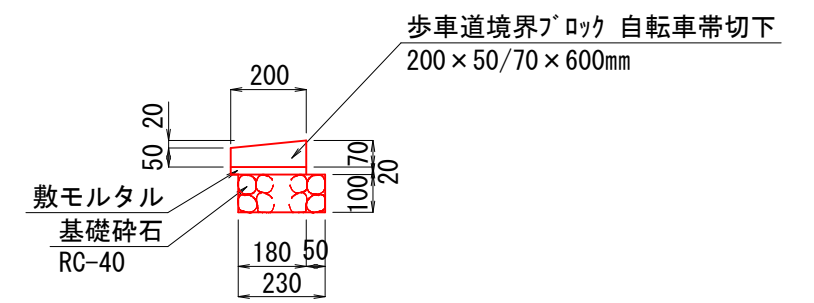

すりつけブロック S=1:20
(3号縁石・4号縁石間)

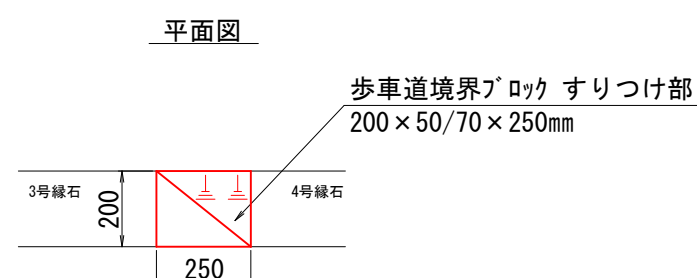

正面図

250

3号緑石 4号緑石

▽歩道天端 ▽車道天端

100 50 20 20

3号緑石側
4号緑石側

側面図


200
50 20
100 70
20
敷モルタル
基礎砕石
RC-40
180 50
230

工 事 名	曙町西横町線(中工区)舗装工事(その2)				
種 別	構造図(1)				12/16
事 業 名	街路事業	課 長	課長補佐	係 長	設 計
令和 8 年 度					
高知市都市建設部道路整備課					


構造図 (2)

植樹枰 S=1:20


拡大平面図

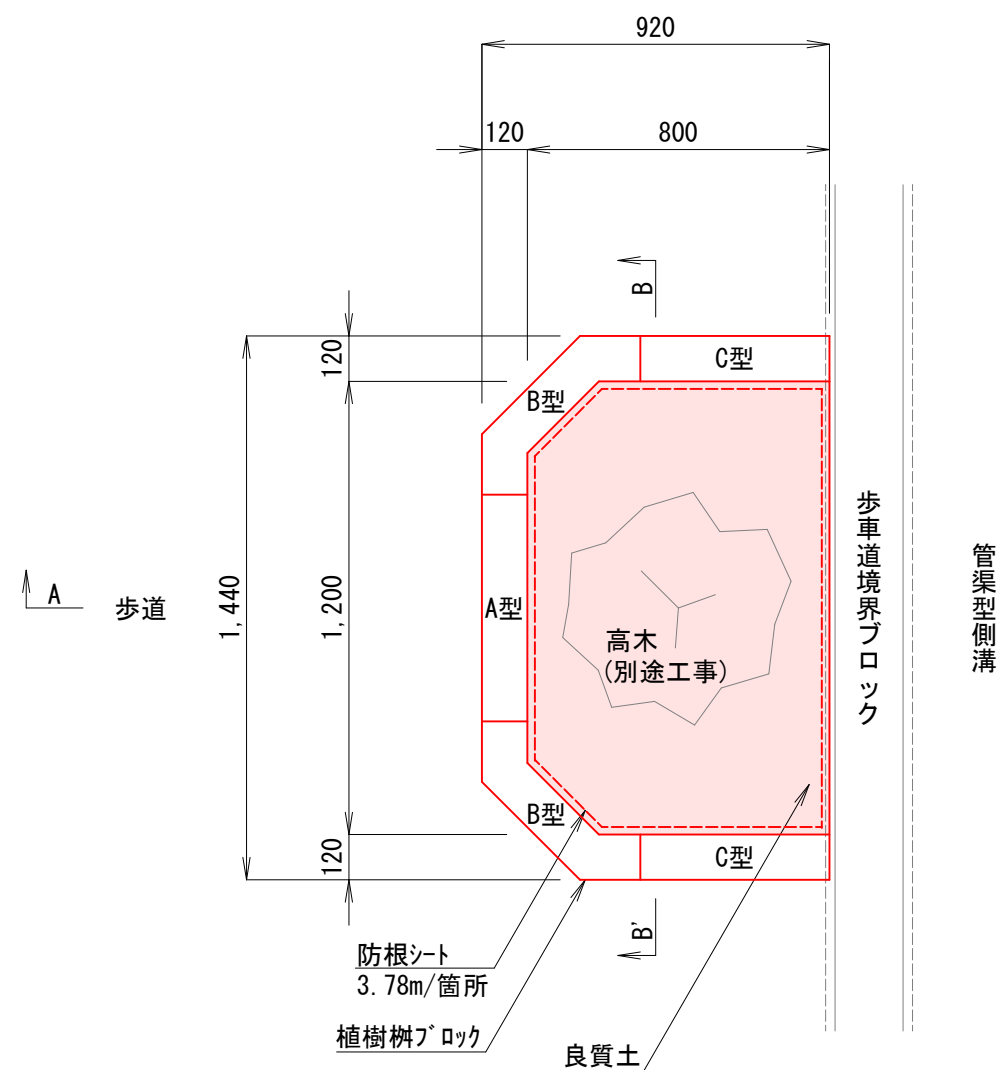

A-A' 断面図

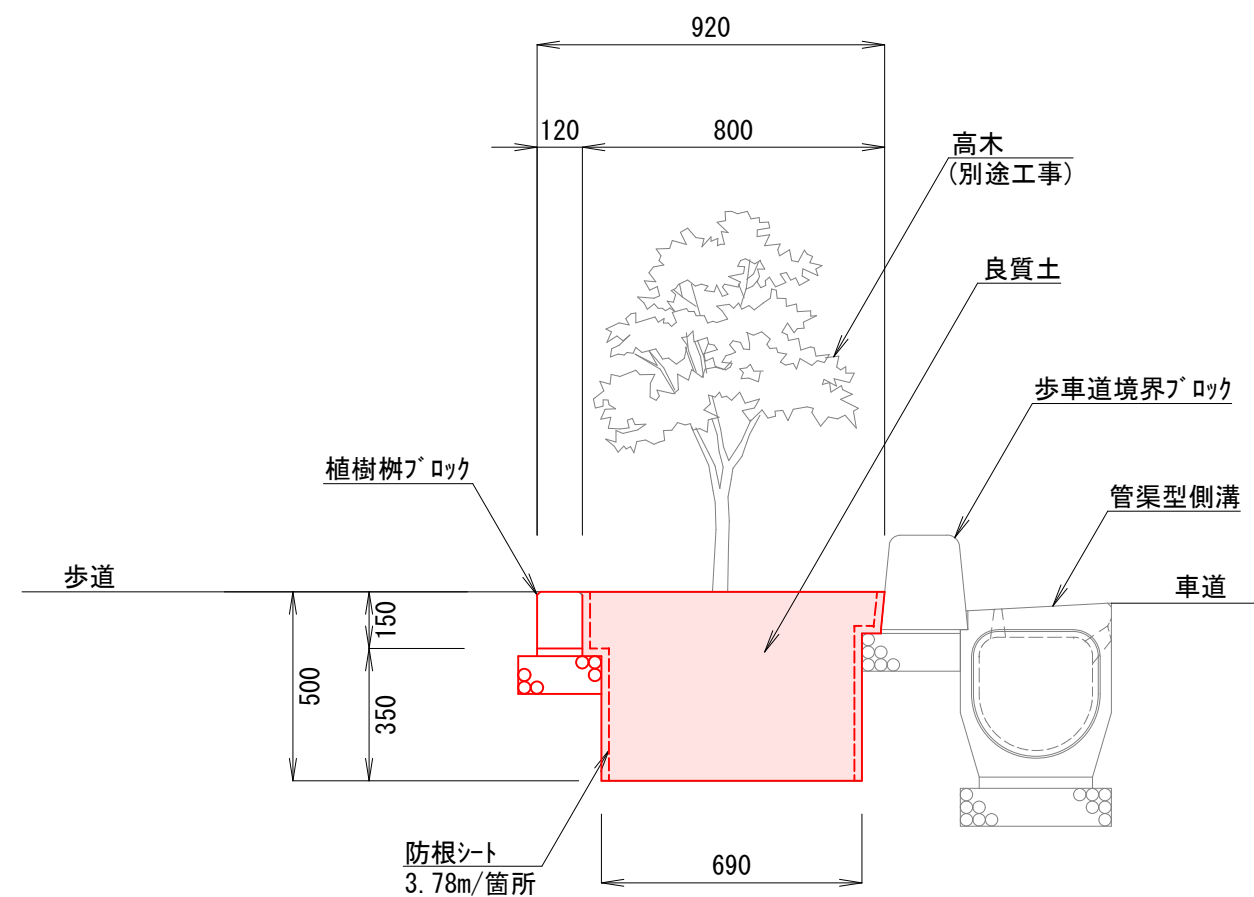


B-B' 断面図

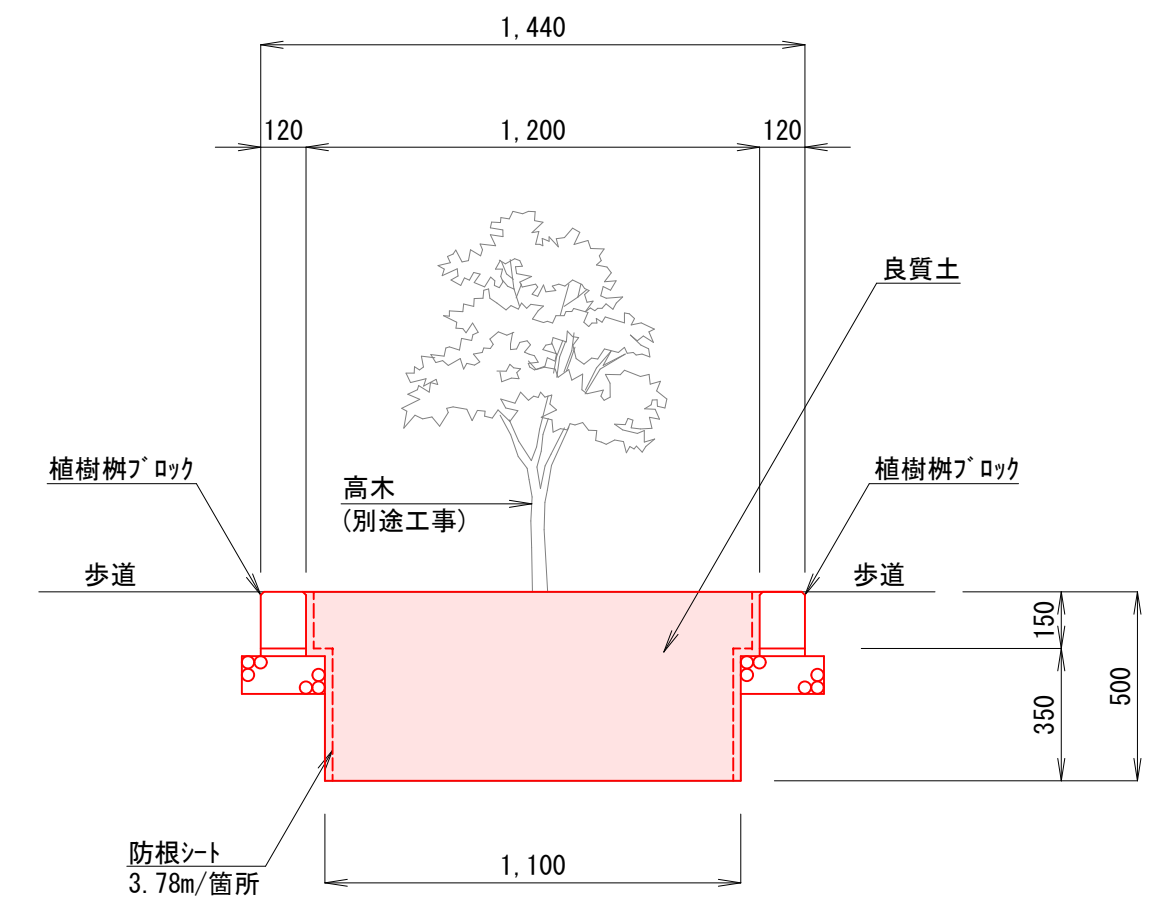


詳細図


植樹枿ブロック(共通) S=1:5

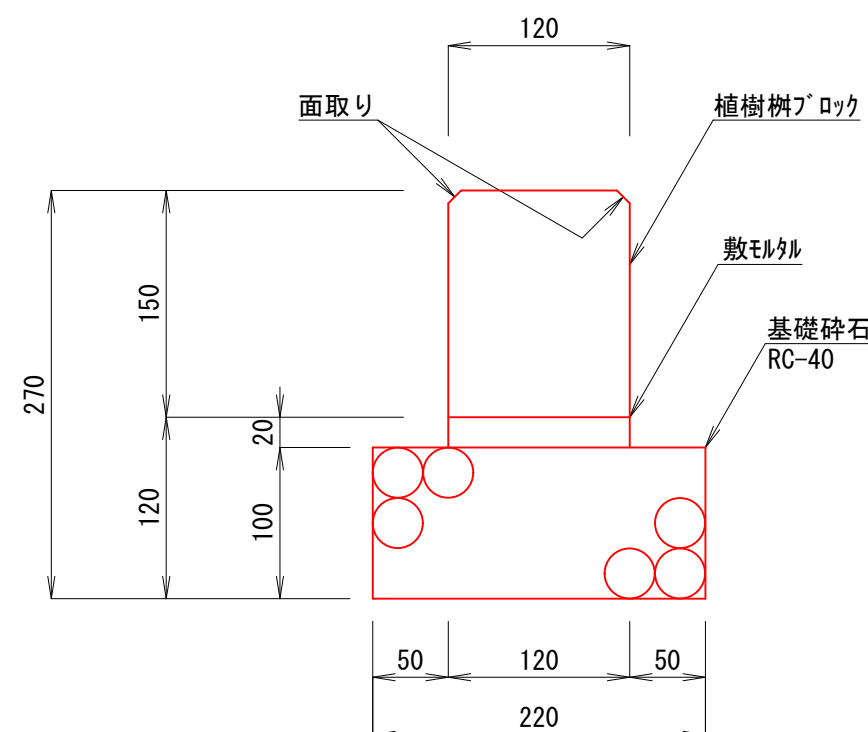


植樹枿ブロック(A型) S=1:10

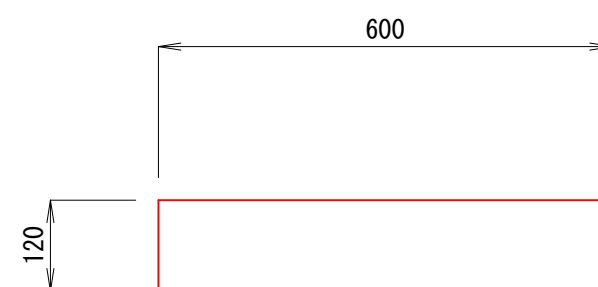

植樹枿ブロック(B型) S=1:10

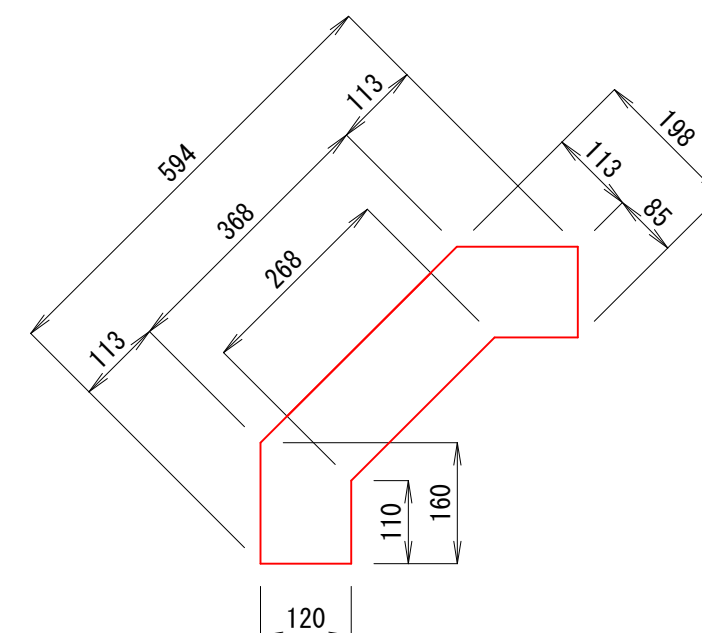

植樹枿ブロック(C型) S=1:10

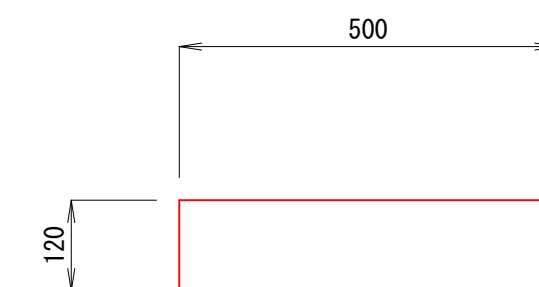


工 事 名	曙町西横町線(中工区)舗装工事(その2)				
種 別	構造図(2)				13/16
事 業 名	街路事業	課 長	課長補佐	係 長	設 計
令和 8 年 度					
高知市都市建設部道路整備課					

土工図


S=1:30

管渠型側溝
L=263.80m

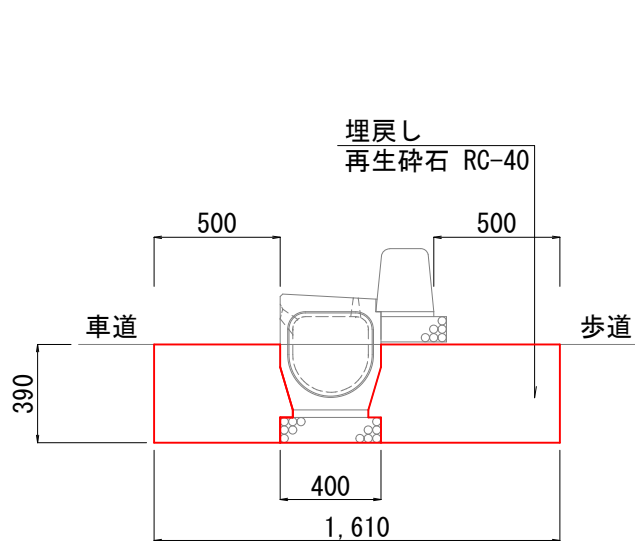


m当り		
工種	単位	数量
舗装版破砕	m2	—
床掘り	m3	0.63
基面整正	m2	0.40
埋戻し(再生砕石)	m3	0.48
埋戻し(再生砂)	m3	—
埋戻し(流用土)	m3	—
表層(t=30mm)	m2	—
表層(t=40mm)	m2	—

管渠型側溝
L=126.50m

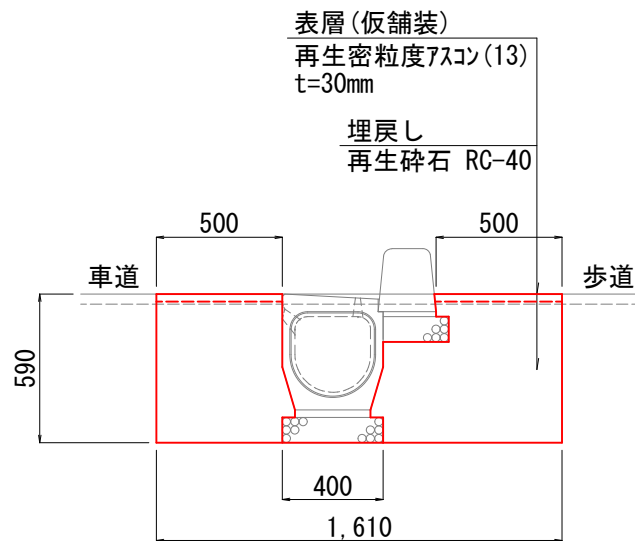


m当り		
工種	単位	数量
舗装版破砕	m2	1.61
床掘り	m3	0.89
基面整正	m2	0.40
埋戻し(再生砕石)	m3	0.65
埋戻し(再生砂)	m3	—
埋戻し(流用土)	m3	—
表層(t=30mm)	m2	1.00
表層(t=40mm)	m2	—

管渠型側溝樹
N=14箇所

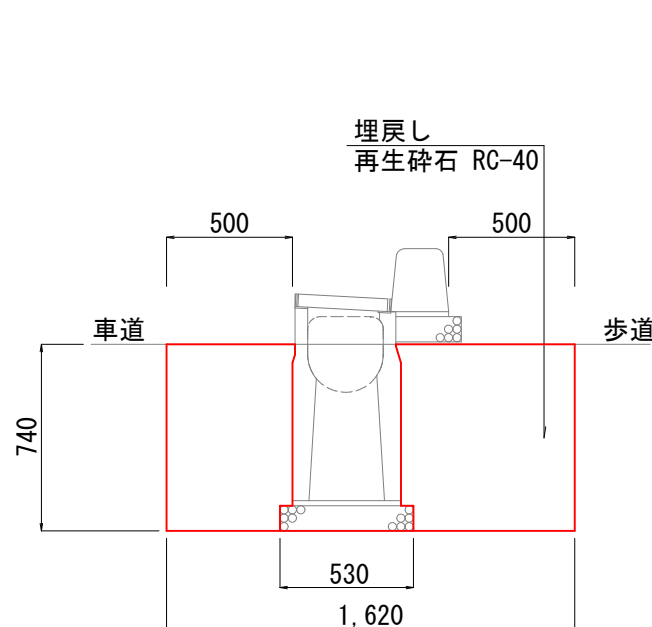


箇所当り		
工種	単位	数量
舗装版破砕	m2	—
床掘り	m3	1.20
基面整正	m2	0.53
埋戻し(再生砕石)	m3	0.87
埋戻し(再生砂)	m3	—
埋戻し(流用土)	m3	—
表層(t=30mm)	m2	—
表層(t=40mm)	m2	—

管渠型側溝樹
N=6箇所

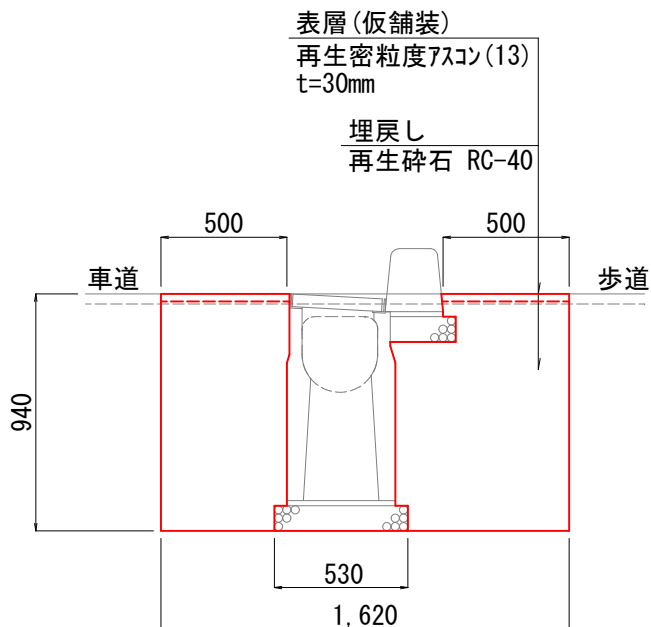


箇所当り		
工種	単位	数量
舗装版破砕	m2	1.62
床掘り	m3	1.46
基面整正	m2	0.53
埋戻し(再生砕石)	m3	1.04
埋戻し(再生砂)	m3	—
埋戻し(流用土)	m3	—
表層(t=30mm)	m2	1.00
表層(t=40mm)	m2	—

構造物とりこわし
管渠型側溝・歩車道境界ブロック
L=45.90m

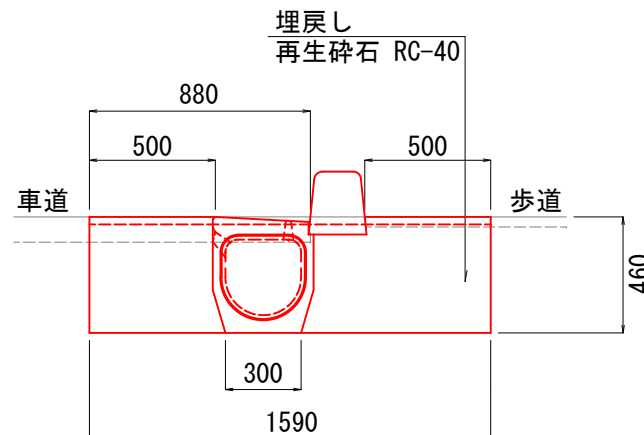

m当り		
工種	単位	数量
舗装版破砕(t=100mm)	m2	別途計上
舗装版破砕(t=40mm)	m2	別途計上
床掘り	m3	0.47
埋戻し(再生砕石)	m3	0.69
構造物とりこわし	m3	0.14
埋戻し(流用土)	m3	—
表層(t=30mm)	m2	1.59
表層(t=40mm)	m2	—


構造物とりこわし
自由勾配側溝(土留型)
L=44.50m

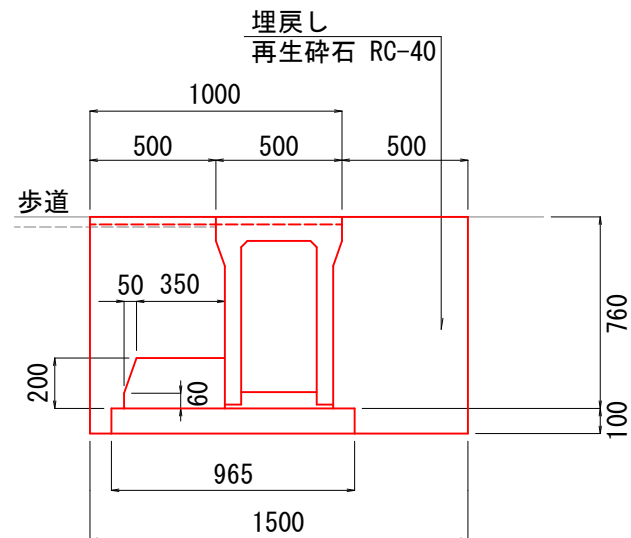

m当り		
工種	単位	数量
舗装版破砕(t=100mm)	m2	—
舗装版破砕(t=40mm)	m2	別途計上
床掘り	m3	0.76
埋戻し(再生砕石)	m3	1.26
構造物とりこわし	m3	0.33
埋戻し(流用土)	m3	—
表層(t=30mm)	m2	1.00
表層(t=40mm)	m2	—


植樹樹

路側排水管
N=14箇所

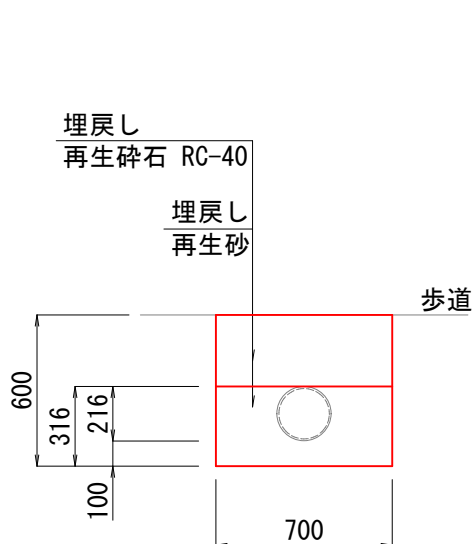


m当り		
工種	単位	数量
舗装版破砕	m2	—
床掘り	m3	0.42
基面整正	m2	—
埋戻し(再生砕石)	m3	0.20
埋戻し(再生砂)	m3	0.18
埋戻し(流用土)	m3	—
表層(t=30mm)	m2	—
表層(t=40mm)	m2	—

路側排水管
N=6箇所

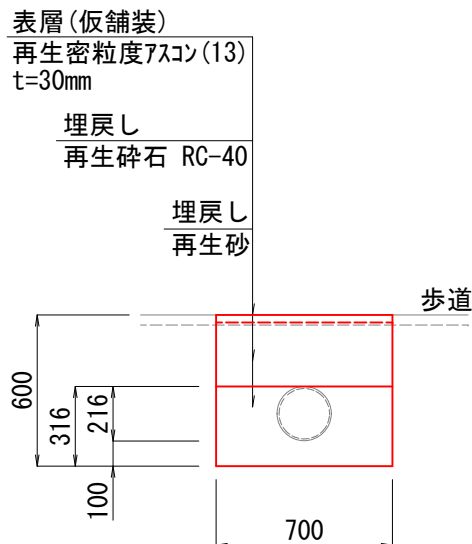


m当り		
工種	単位	数量
舗装版破砕	m2	0.70
床掘り	m3	0.39
基面整正	m2	—
埋戻し(再生砕石)	m3	0.18
埋戻し(再生砂)	m3	0.18
埋戻し(流用土)	m3	—
表層(t=30mm)	m2	0.70
表層(t=40mm)	m2	—

拡大平面図

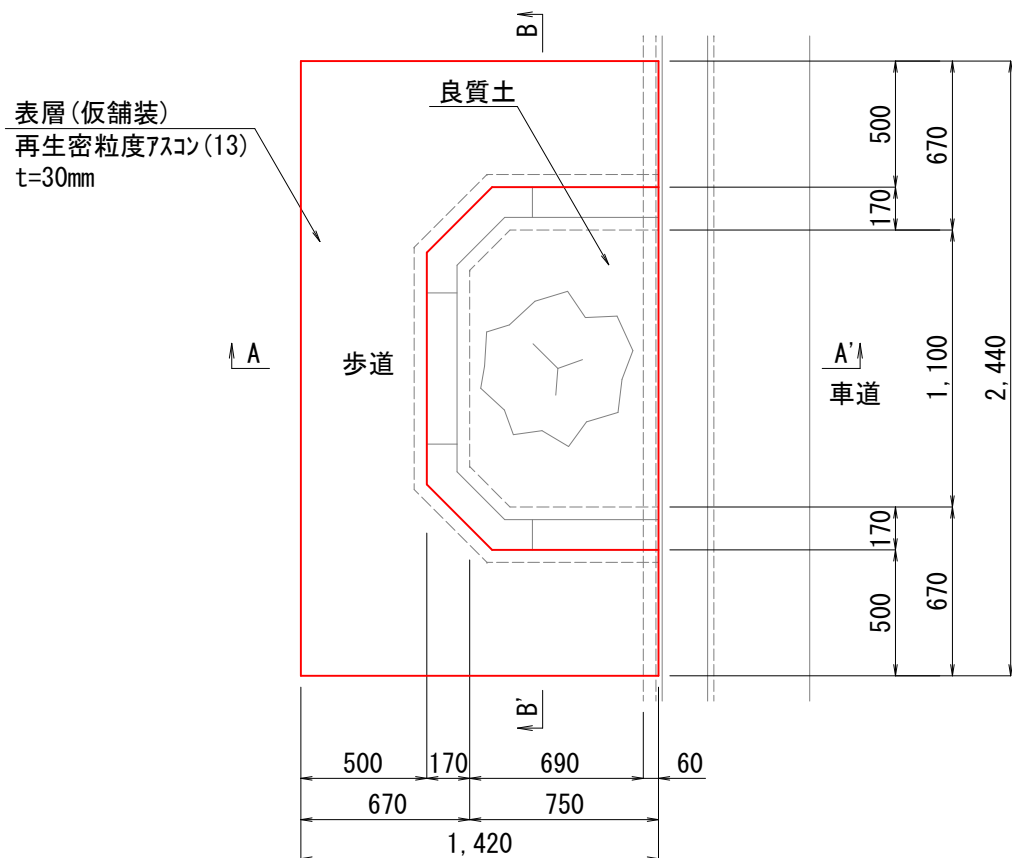


A-A' 断面図

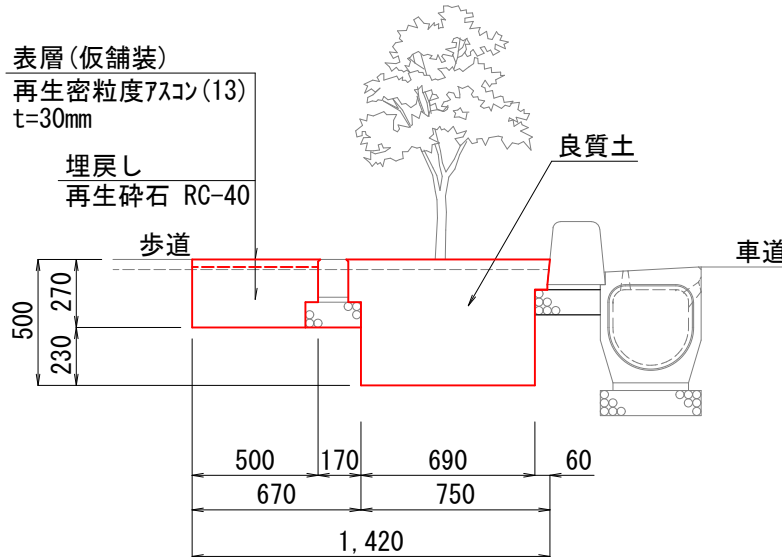

箇所当り		
工種	単位	数量
舗装版破砕	m2	3.46
床掘り	m3	1.06
基面整正	m2	0.61
埋戻し(再生砕石)	m3	0.58
埋戻し(再生砂)	m3	—
埋戻し(流用土)	m3	—
表層(30mm)	m2	2.21
表層(40mm)	m2	—

箇所当り		
工種	単位	数量
埋戻し(良質土)	m3	0.38

B-B' 断面図

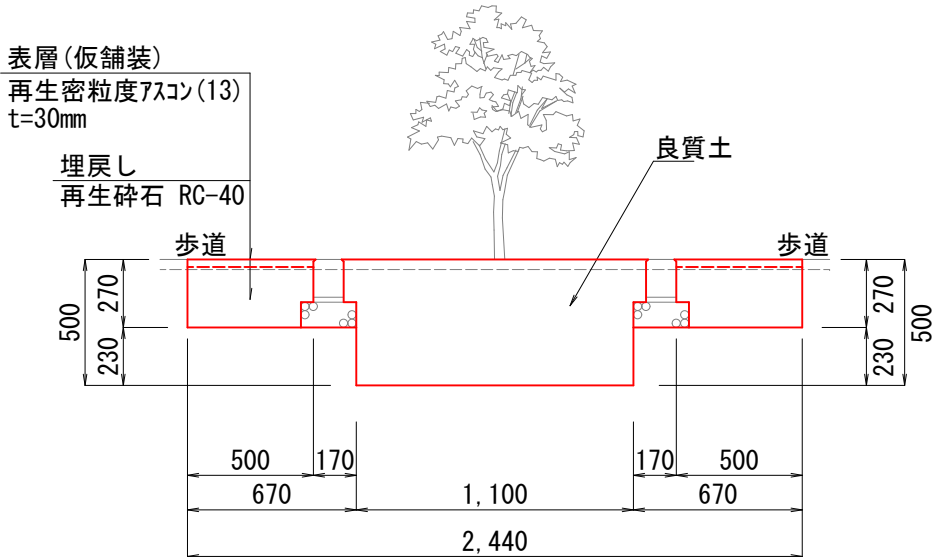


工 事 名	曙町西横町線(中工区)舗装工事(その2)			
種 別	土工図 14/16			
事 業 名	街路事業	課 長	課長補佐	係 長
令和8年度				
高知市都市建設部道路整備課				


舗装構成図(1)

S=1:20


排水性舗装 (車道舗装①)

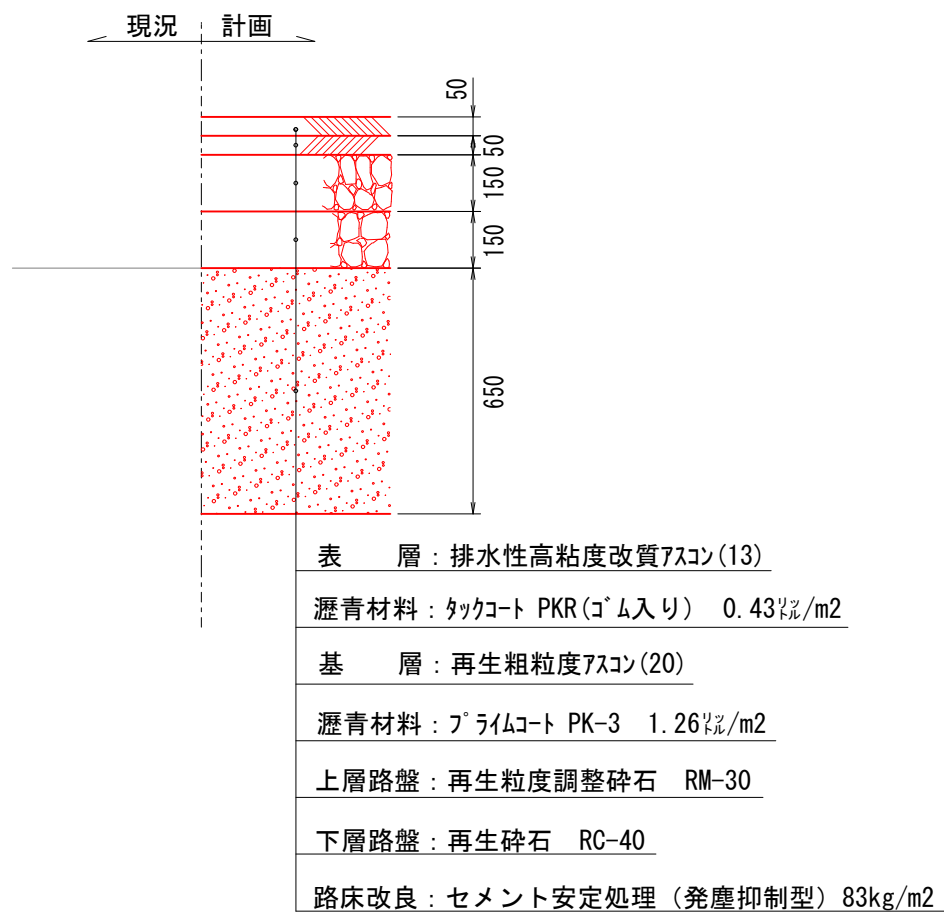


排水性舗装 (車道舗装②)

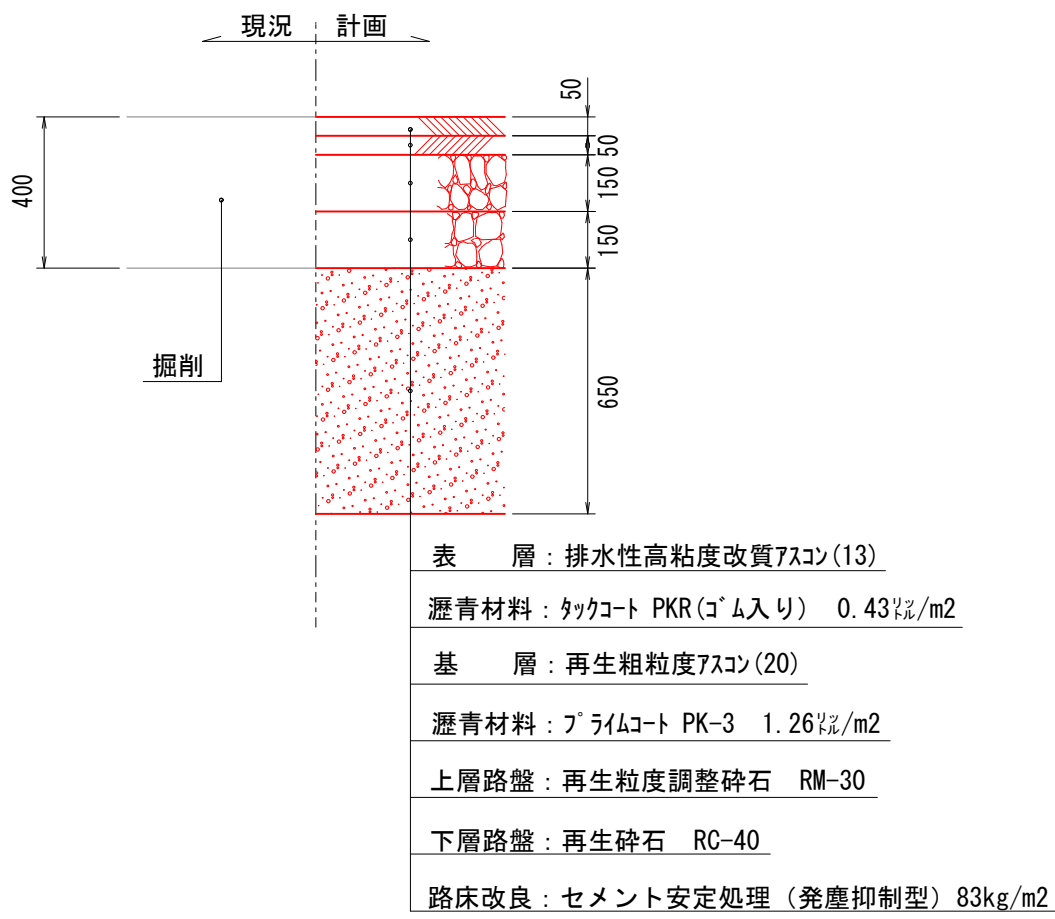


排水性舗装 (車道舗装③)

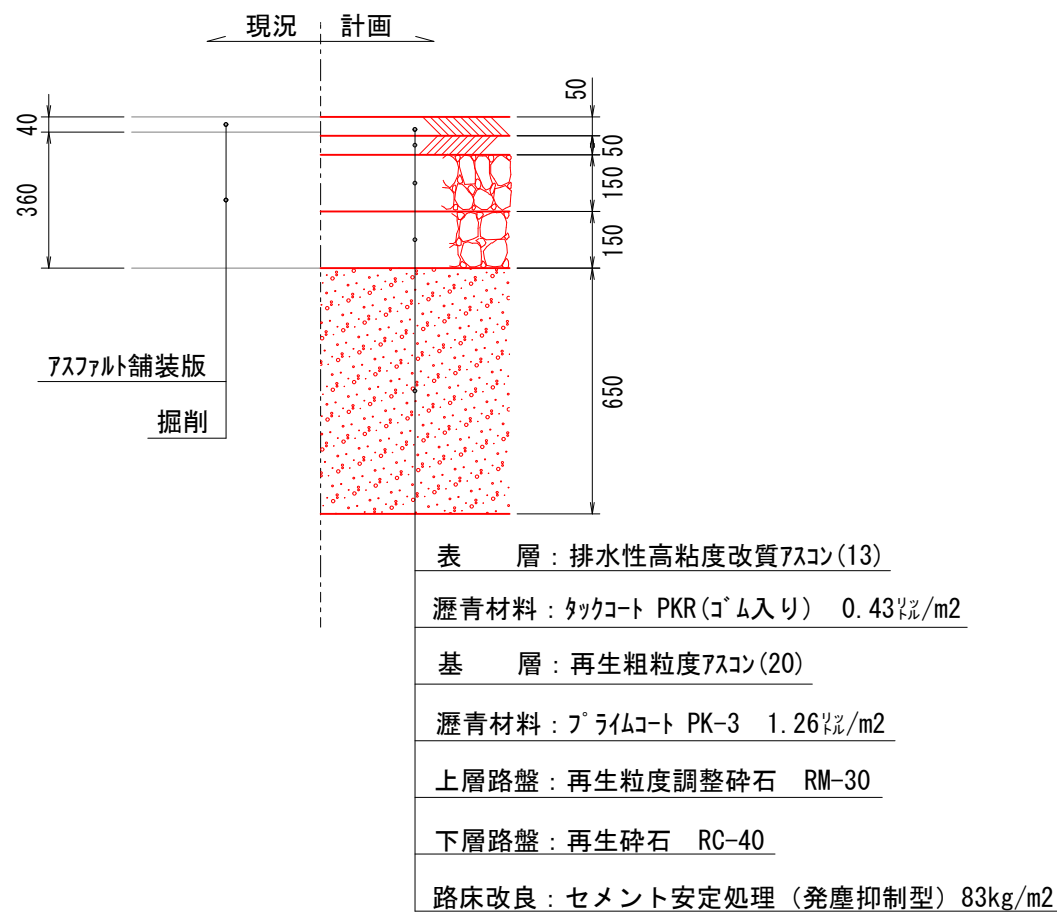


透水性舗装 (歩道舗装①)

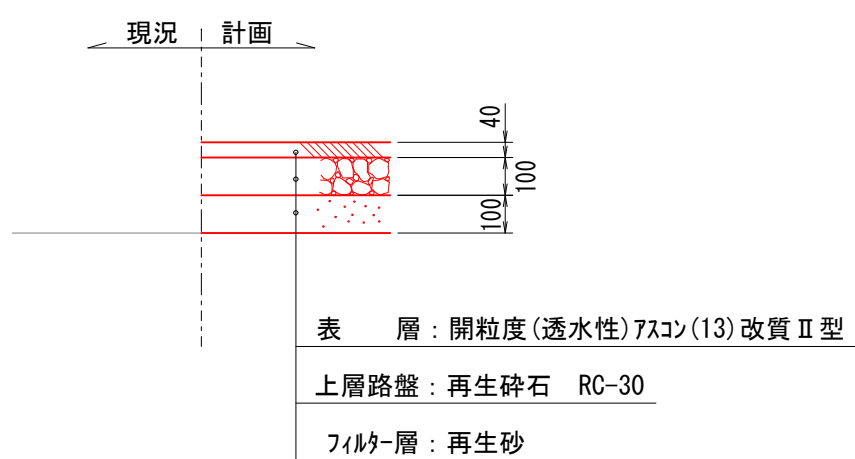

透水性舗装 (歩道舗装②)

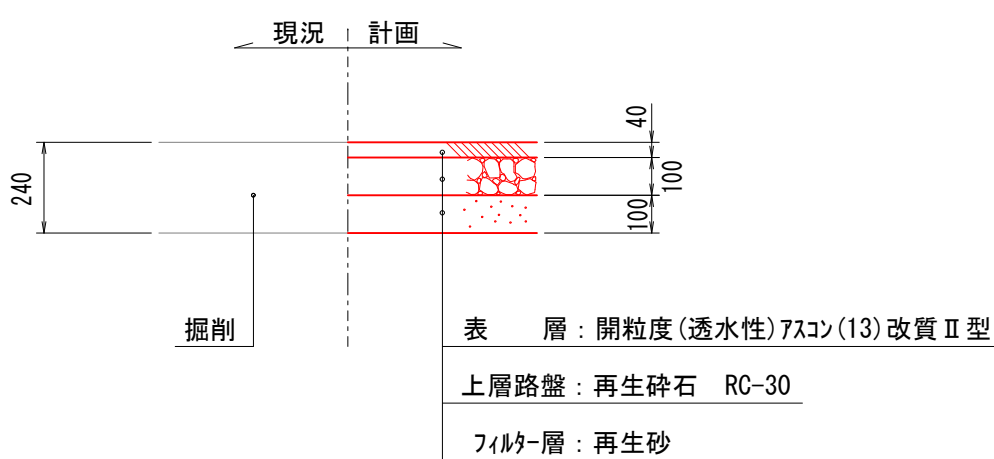

透水性舗装 (歩道舗装③)

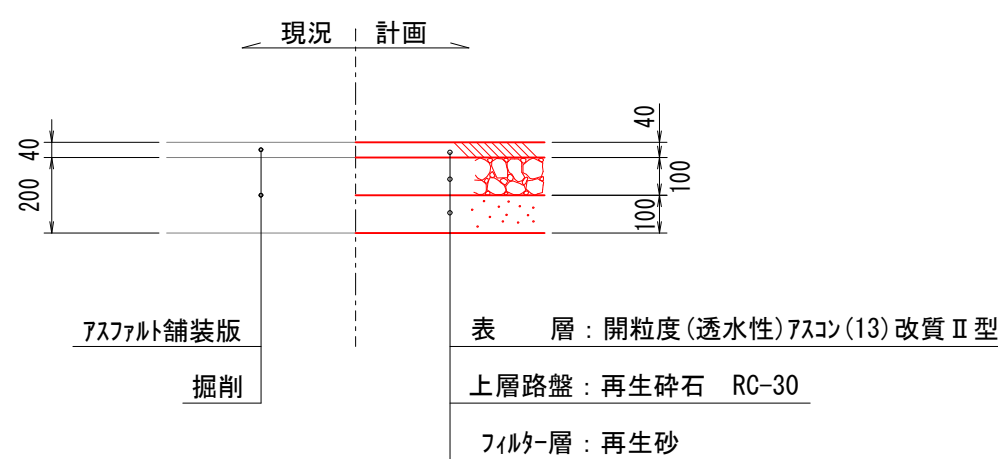


工 事 名	曙町西横町線(中工区)舗装工事(その2)				
種 別	舗装構成図(1)				15/16
事 業 名	街路事業	課 長	課長補佐	係 長	設 計
令和8年度					
高知市都市建設部道路整備課					


舗装構成図(2)

S=1:20


アスファルト舗装(歩道)
(1号乗入部舗装)

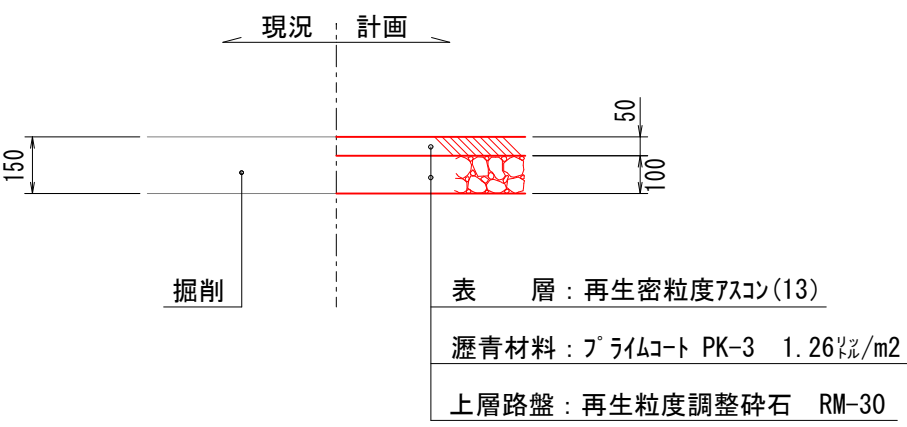


アスファルト舗装(歩道)
(2号乗入部舗装)

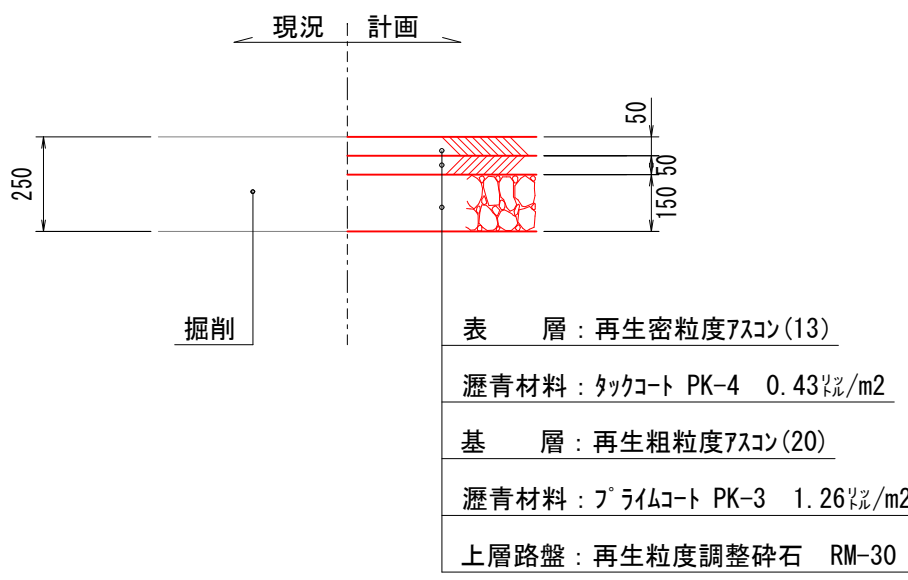


アスファルト舗装(歩道)
(3号乗入部舗装)

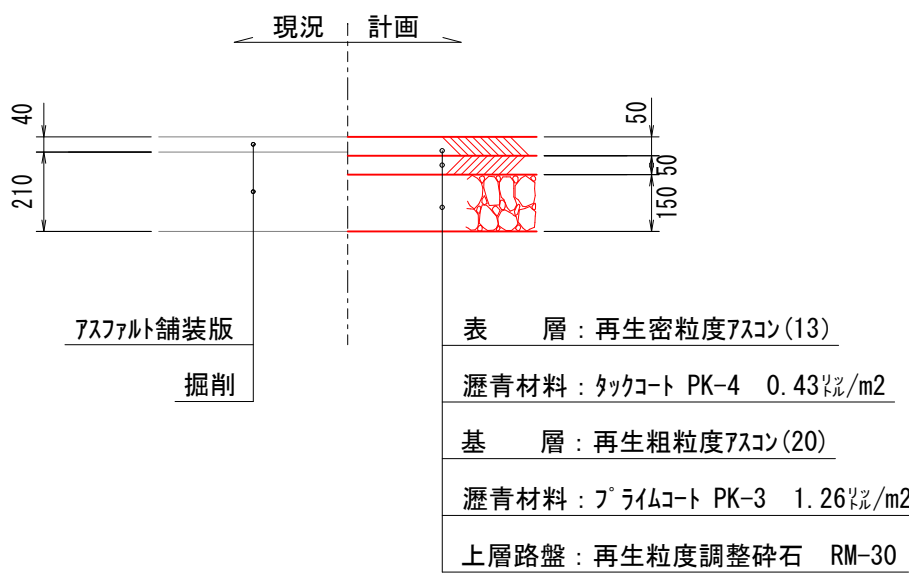


アスファルト舗装(歩道)
(4号乗入部舗装)

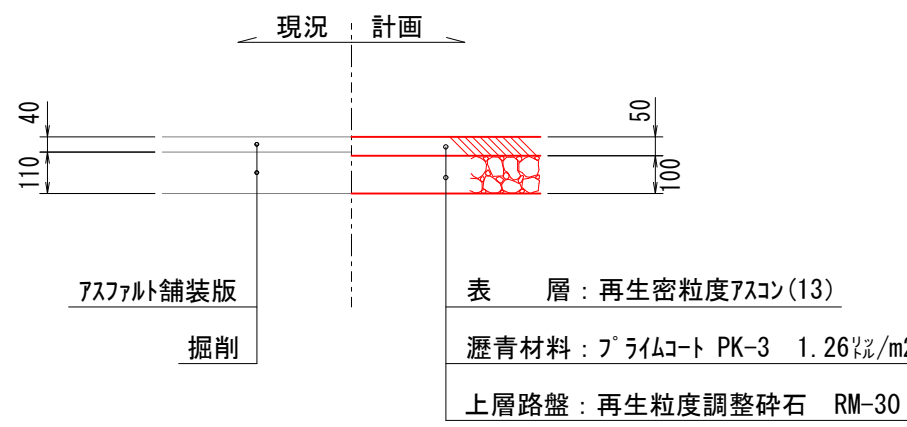

アスファルト舗装(車道)
(取合せ道路舗装)

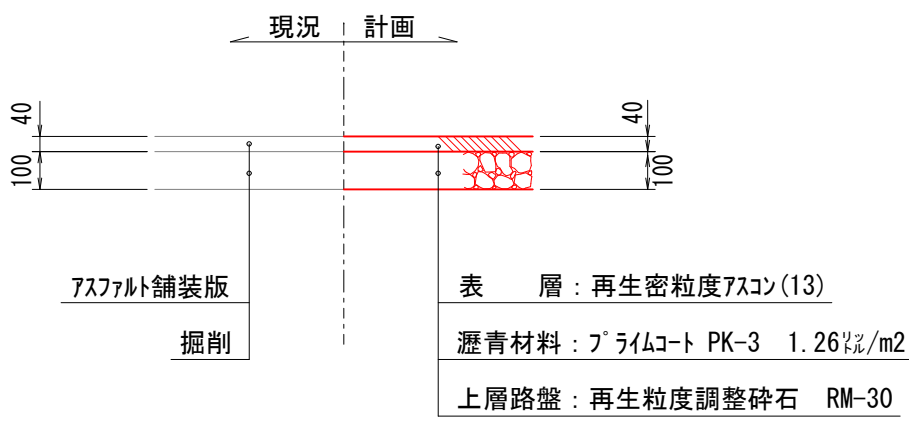

排水性舗装
【単独】(車道舗装)

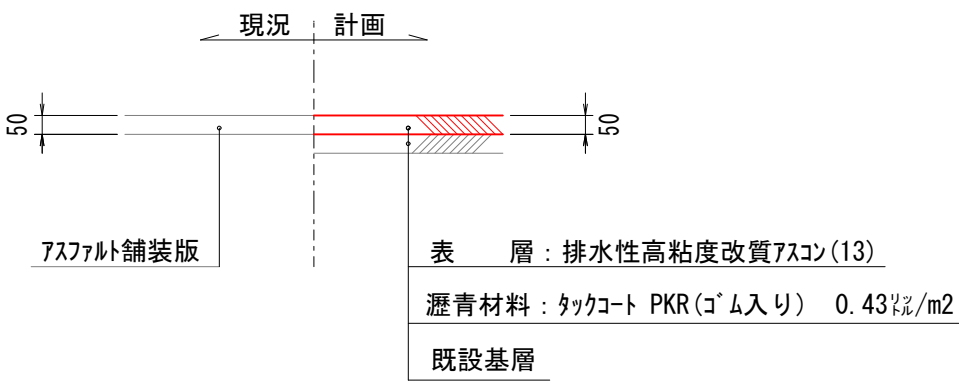

工 事 名	曙町西横町線(中工区)舗装工事(その2)				
種 別	舗装構成図(2)				16/16
事 業 名	街路事業	課 長	課長補佐	係 長	設 計
令和8年度					
高知市都市建設部道路整備課					