




位置図 S=1:3000

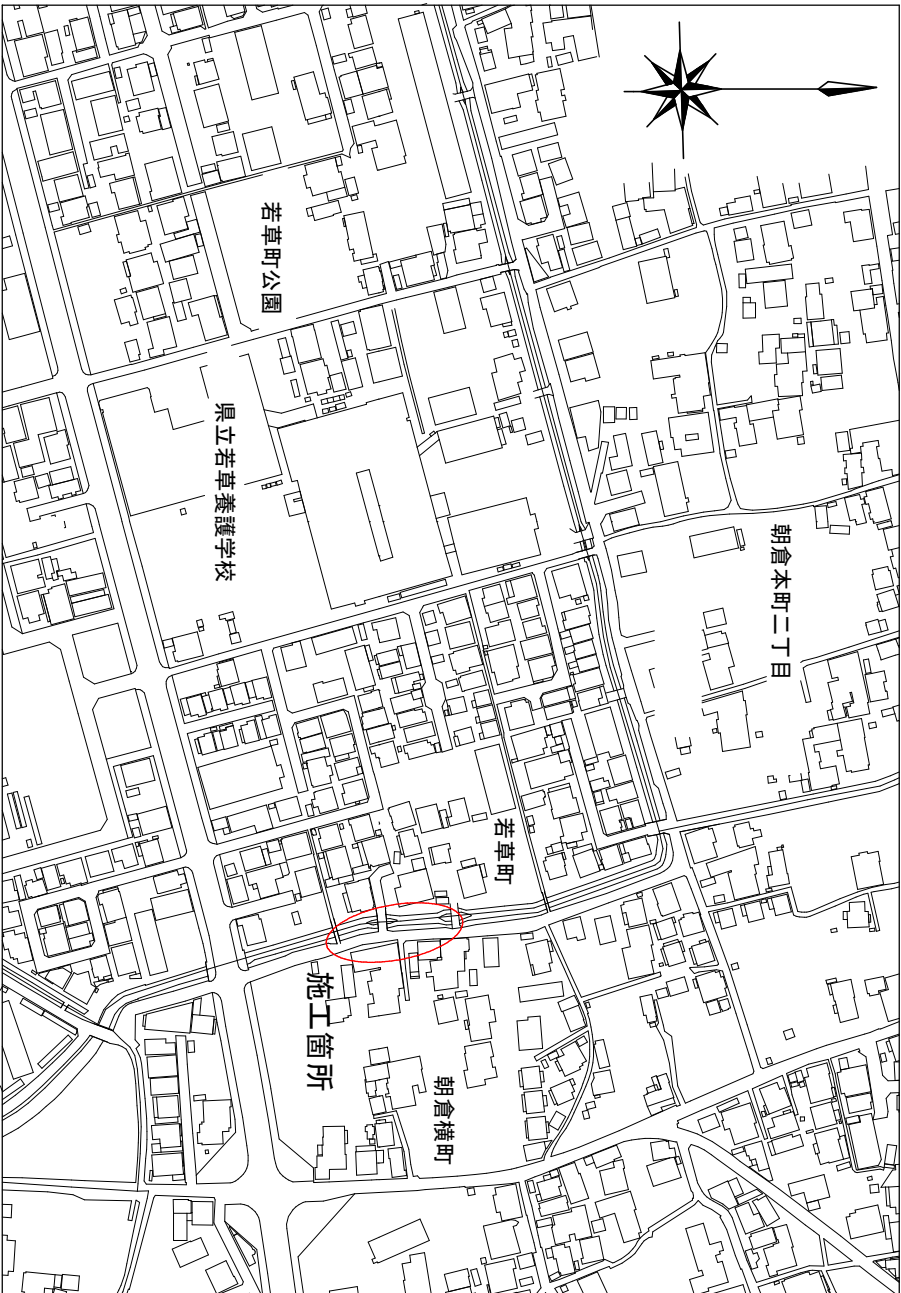

平面図 S=1:500

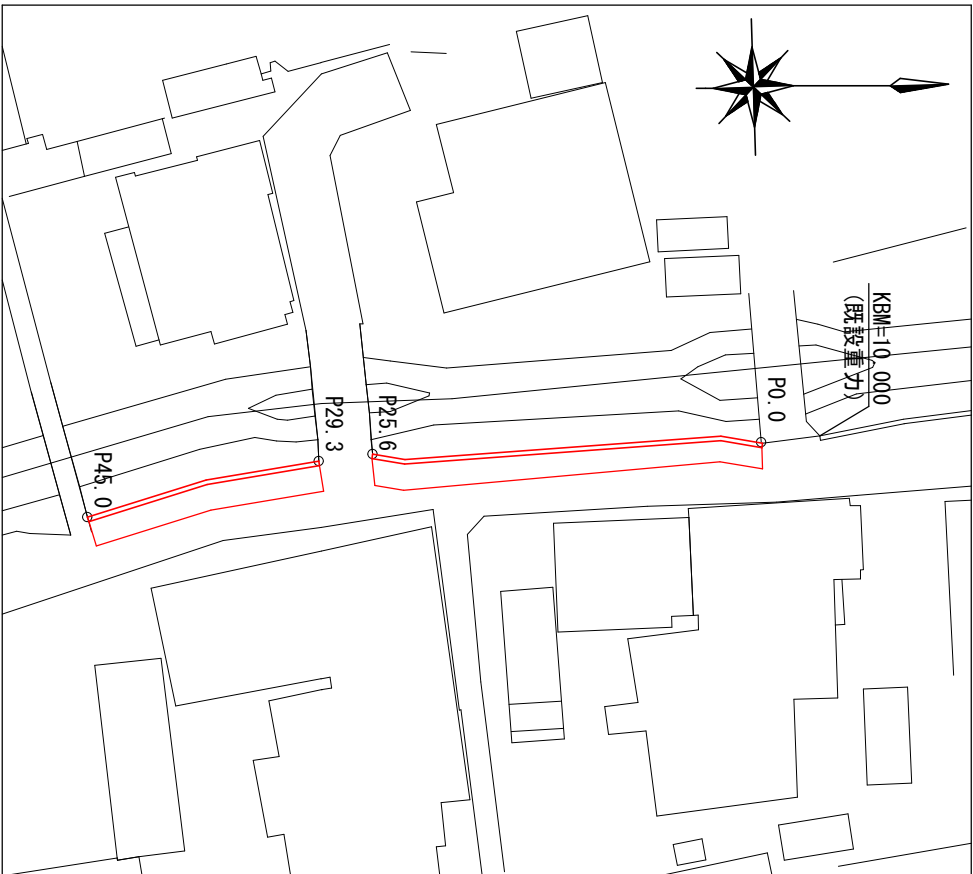

擁壁展開図 SV=1:50
SH=1:200

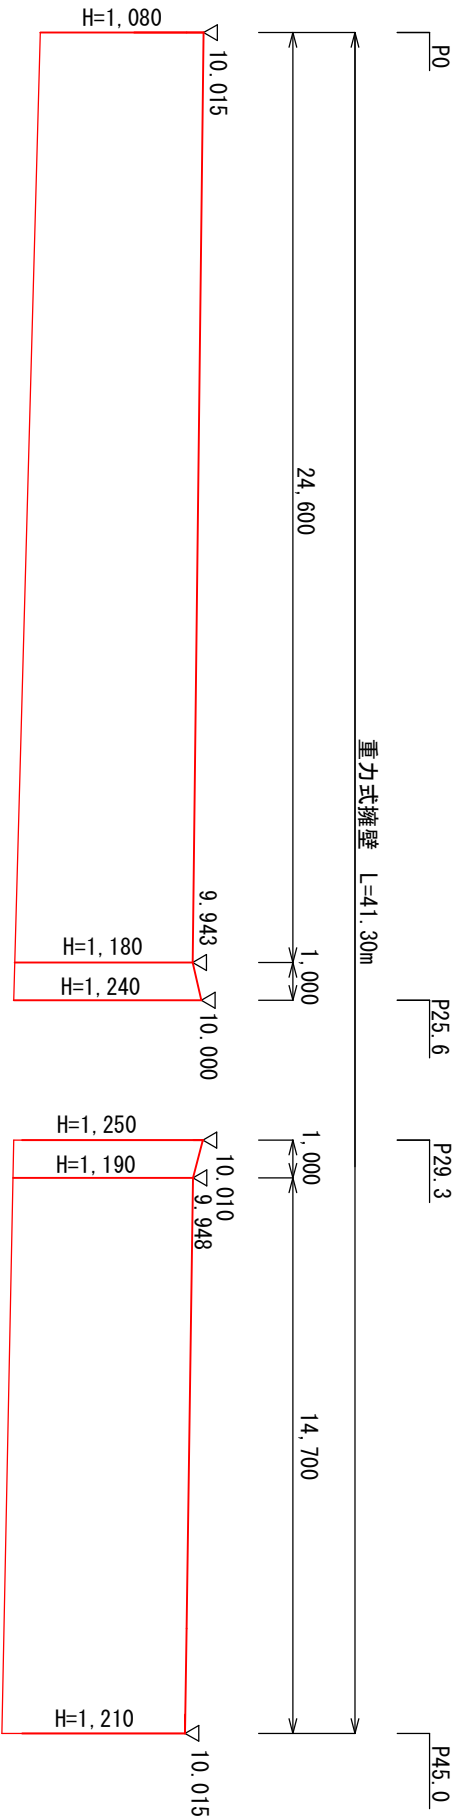


目地材: 瀝青繊維質t=10mm (10m以内に1箇所)
水抜管: VP φ65mm (3m2に1箇所)

工事名		朝倉199号線道路改良工事			
種別	図示				1/2
事業名		課長	課長 補佐	係長	係
令和8年度					
高知市都市建設部道路維持課					

横断面 S=1:100


鋪展開圖

P. 45

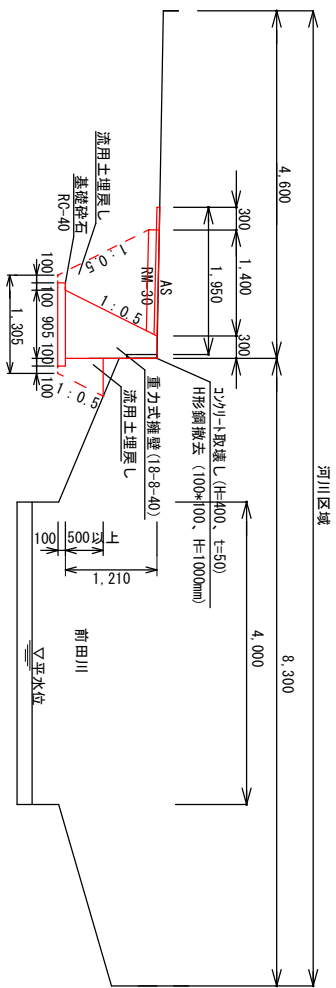


As舗装版破砕	1.95
コケリ+取壊し	0.02
床掘	2.07
流用土埋戻し	1.08
重力的擁壁	0.73
路盤(=11cm)・仮舗装	1.40

P.29.3

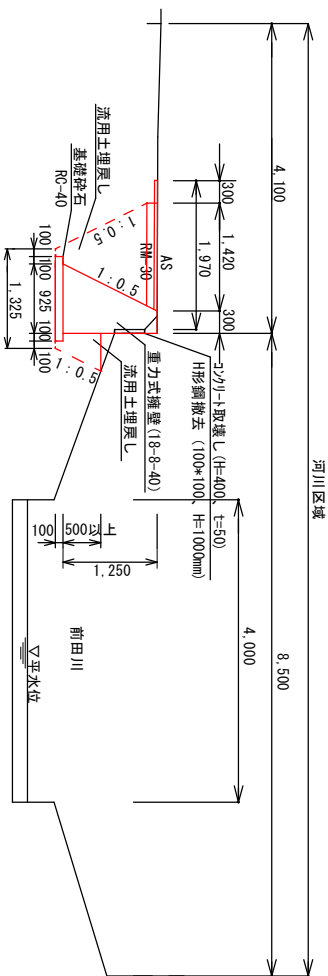


As舗装版破砕	1.97
コケリ+取壊し	0.02
床掘	2.15
流用土埋戻し	1.10
重力式擁壁	0.77
路盤(=11cm)・仮舗装	1.42

P.O

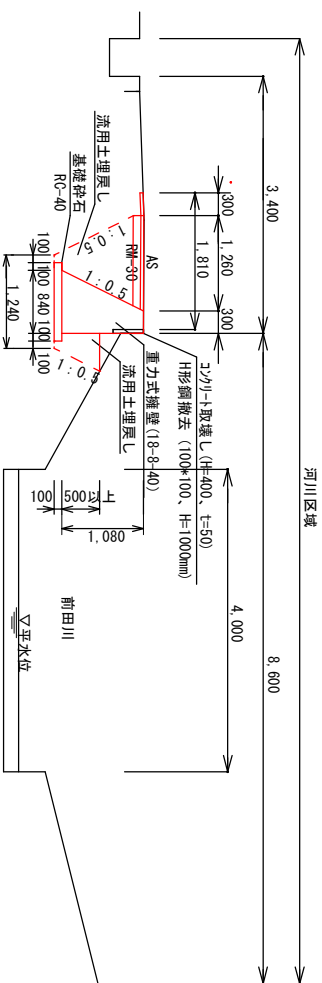

As舗装版破砕	1.81
コケリ+取壊し	0.02
床掘	1.76
流用土埋戻し	0.89
重力式擁壁	0.62
路盤(δ=11cm)・仮舗装	1.26

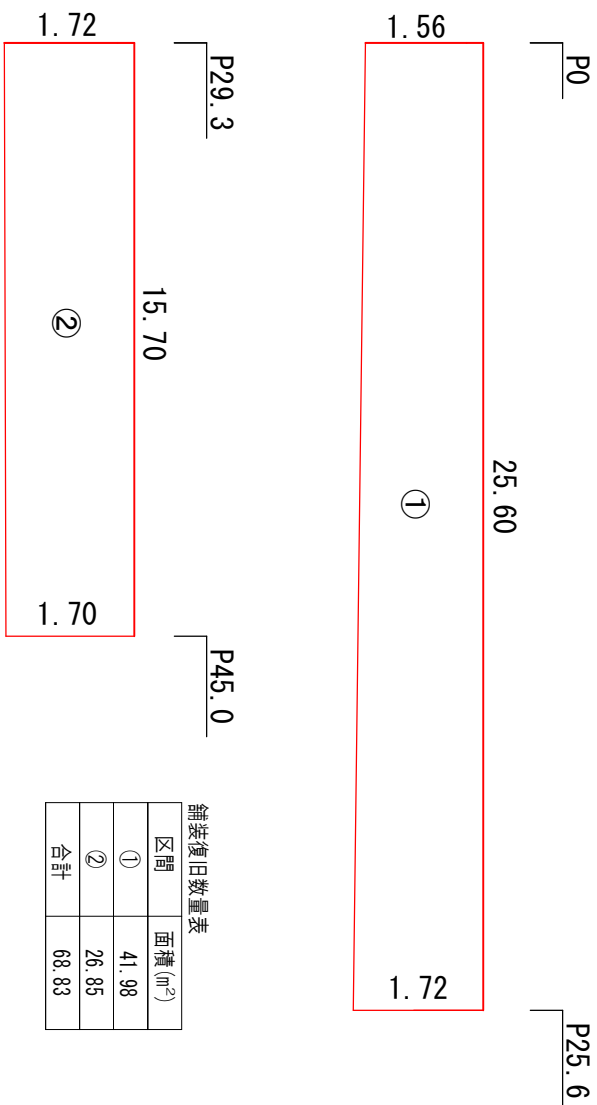

區間	面積(m ²)
①	41.98
②	26.85
合計	68.83

舗装構成図 S=1:20

(※現況アスファルト舗装版厚が設計値と異なる場合、及び現況路盤が確認できない場合は工事監督職員と協議すること)

[illegible]

構造図		材料図	
表層工	再生密粒度As	(T0P.3	設計締固密度2.35t/m ³)
不陸整正	フライムコート	(PK-3	1.26t/m ²)
	補足材	(RM-30	28mm以上34mm未満)

工 事 名	朝倉199号線道路改良工事
種 別	図示
事 業 名	課 長
令和 8 年 度	課 長 補 佐
高知市都市建設部道路維持課	係 長
	係