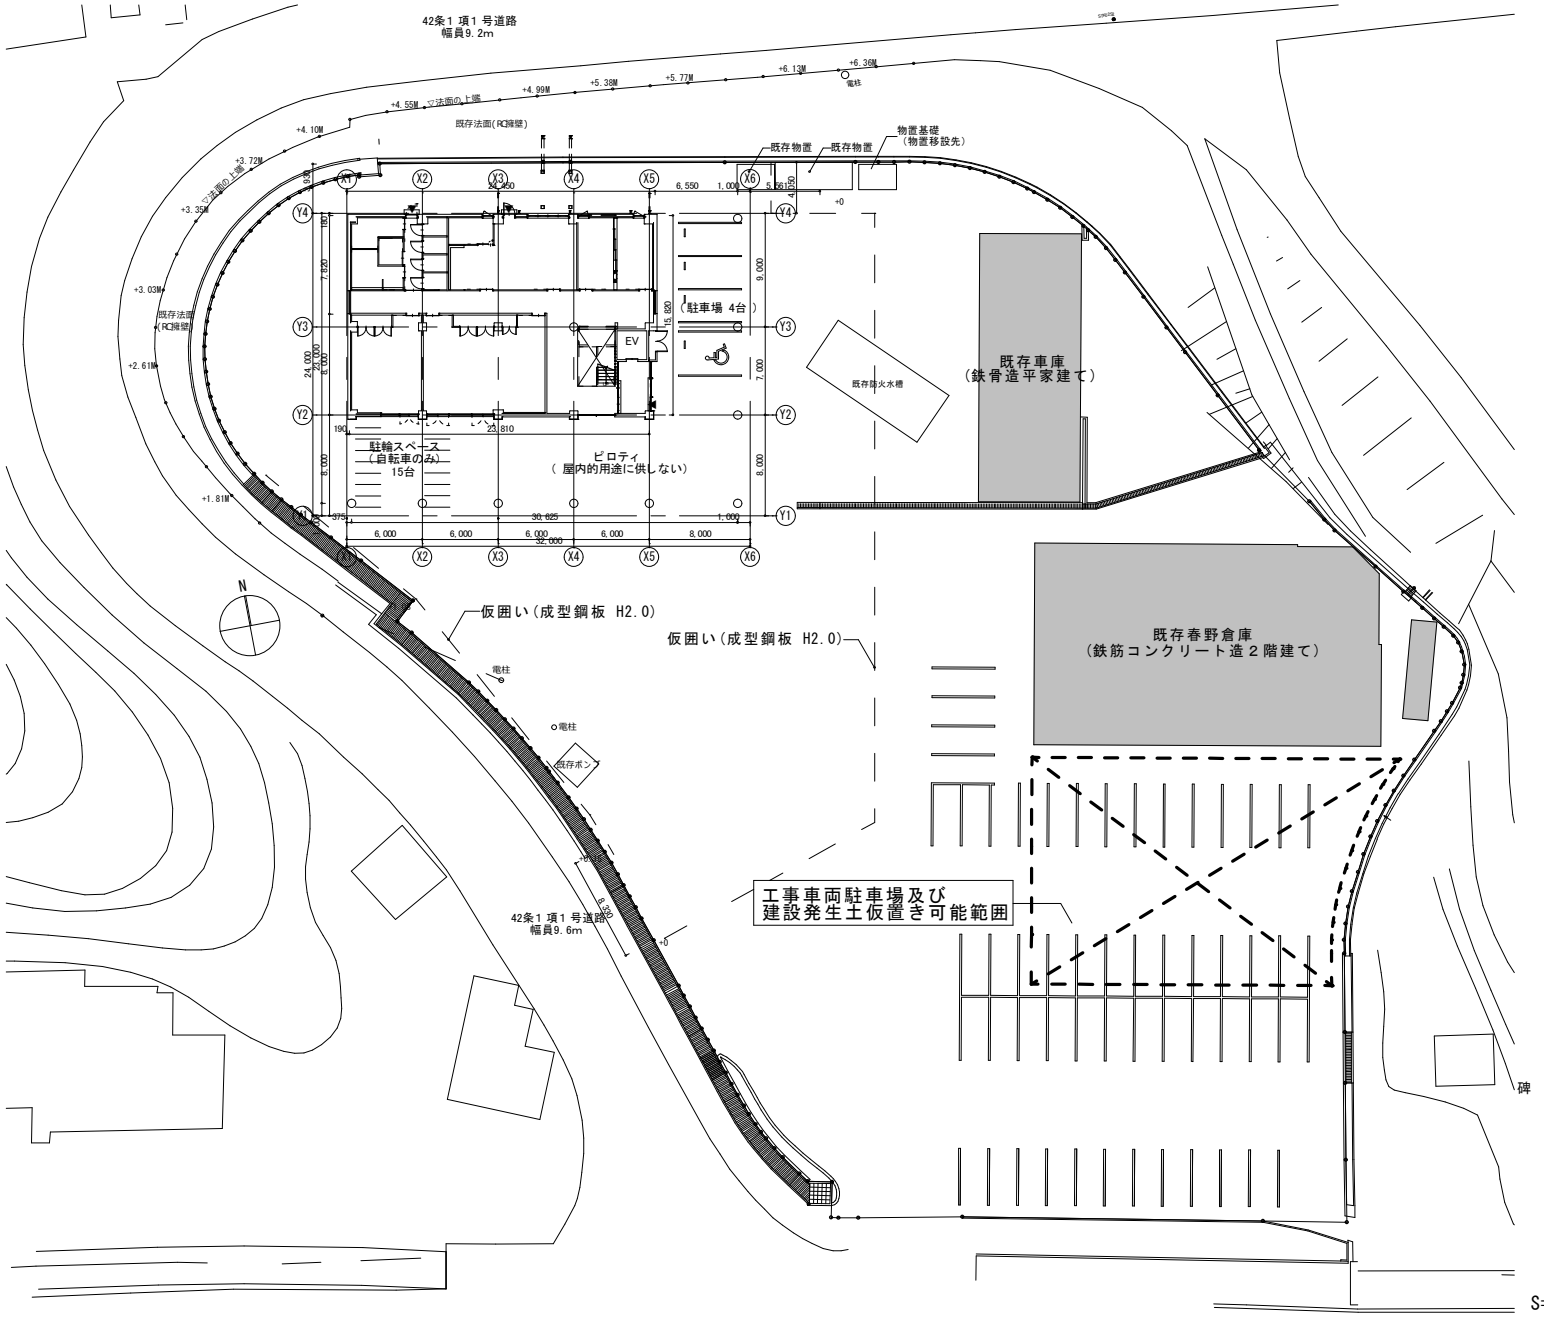

42条1 項1 号道路
幅員9.2m
既存法面(RC擁壁)
既存物置
既存物置
物置基礎
（物置移設先）
（駐車場 4台）
EV
既存車庫
（鉄骨造平家建て）
既存防火水槽
駐輪スペース
（自転車のみ）
15台
ピロティ
（ 屋内的用途に供しない）
仮囲い(成型鋼板 H2.0)
仮囲い(成型鋼板 H2.0)
既存春野倉庫
（鉄筋コンクリート造２階建て）
電柱
電柱
既存ポン
工事車両駐車場及び
建設発生土仮置き可能範囲
42条1 項1 号道路
幅員9.6m
碑
N
S= 1:600

別紙２