

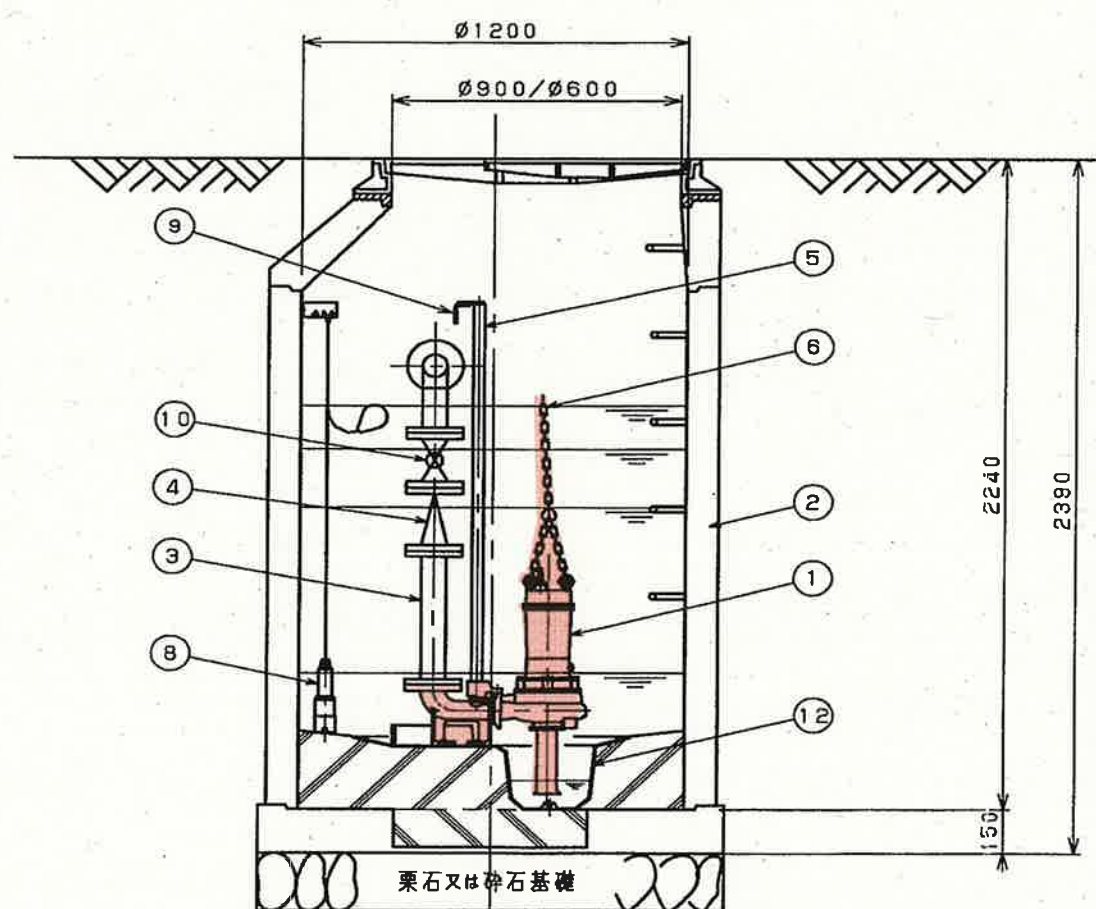
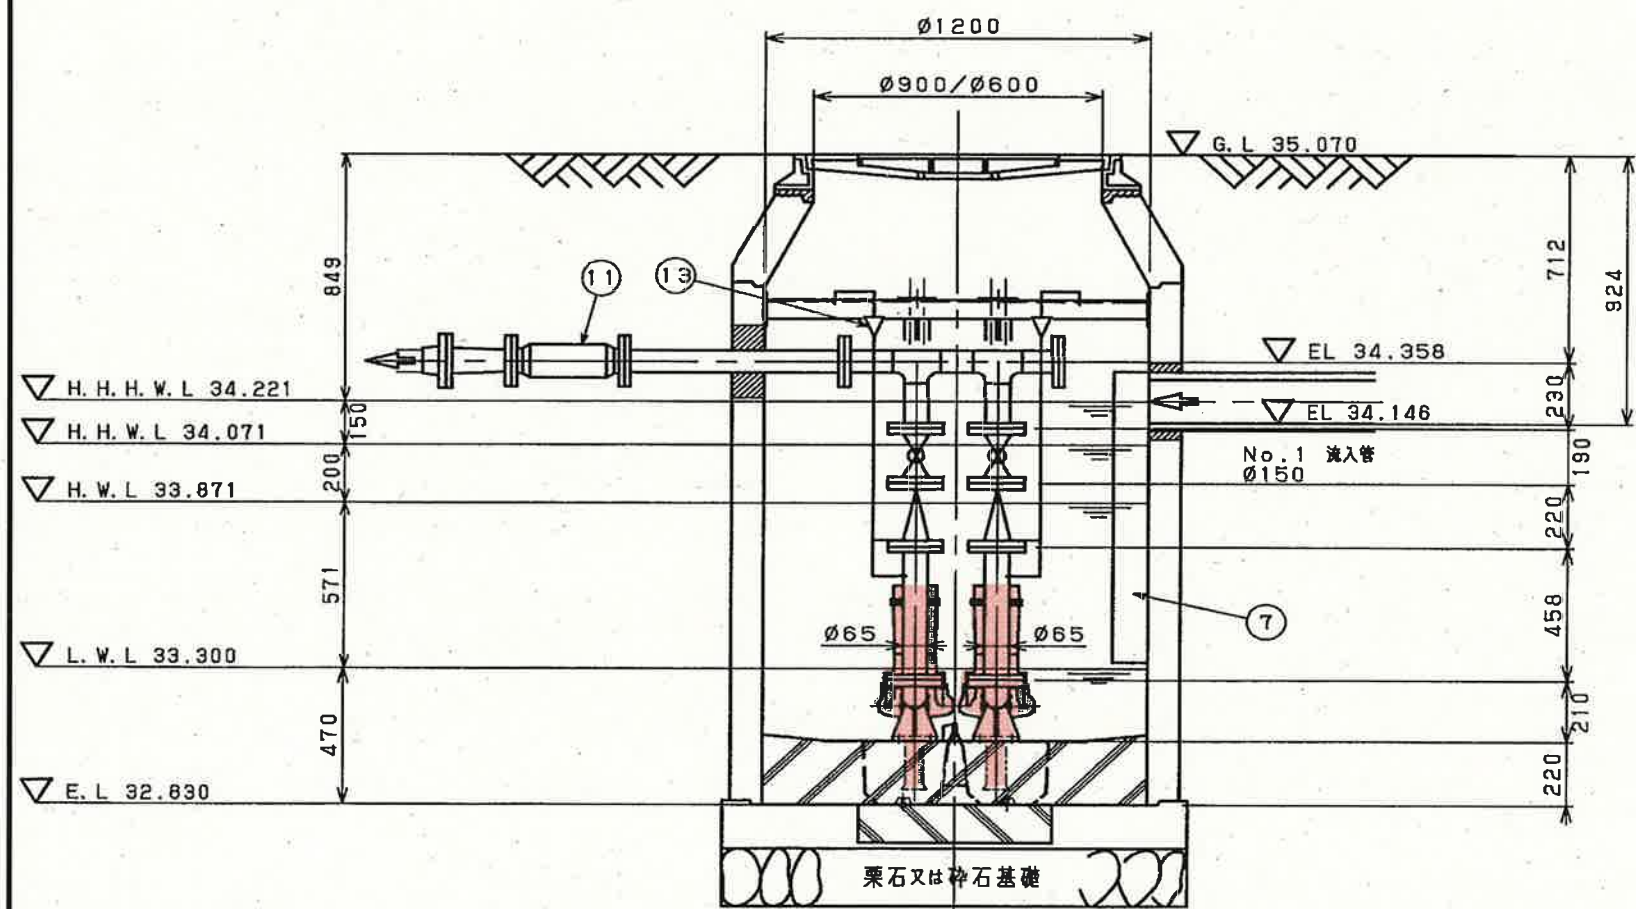


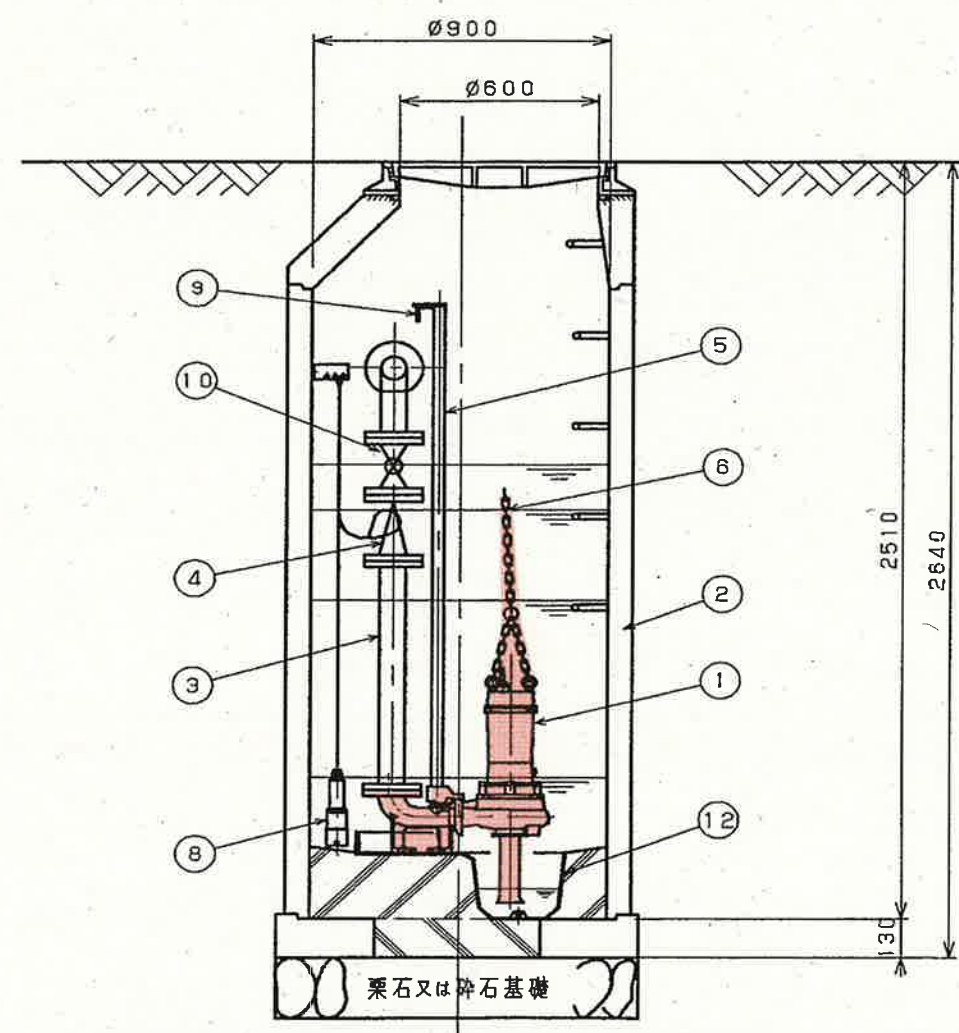

13	空気抜弁	SCS13	1式	Ø20
12	予旋回槽	F. R. P	1式	
11	可換管	ゴム	1式	Ø65
10	ボール弁	SCS13	2台	Ø65
9	ホルダー取付金具	SUS304	1式	
8	水位計		1式	投げ込み式+フロート式
7	副板	SUS304	1組	
6	吊上チェーン	SUS304	2組	
5	ガイドパイプ	SUS304	2組	
4	ボール式逆止弁	SCS/ゴム	2台	Ø65
3	配管材	SUS304	1式	Ø65
2	マンホール		1式	弊社納入外
1	リフト式水中ポンプ		2台	Ø65 0.75kW

工事名	農業集落排水施設中継ポンプ更新工事(西分・芳原・諸木地区) ✓					
名称	芳原1号中継ポンプ場既設図 ✓				図面No. 1/7	
縮尺	NON	課長	課長補佐	係長	設計	検図
発注年度: 令和8年度		栗田	澤田	森近	川崎	河添
下水道施設管理課						



着色部: 今回工事範囲を示す

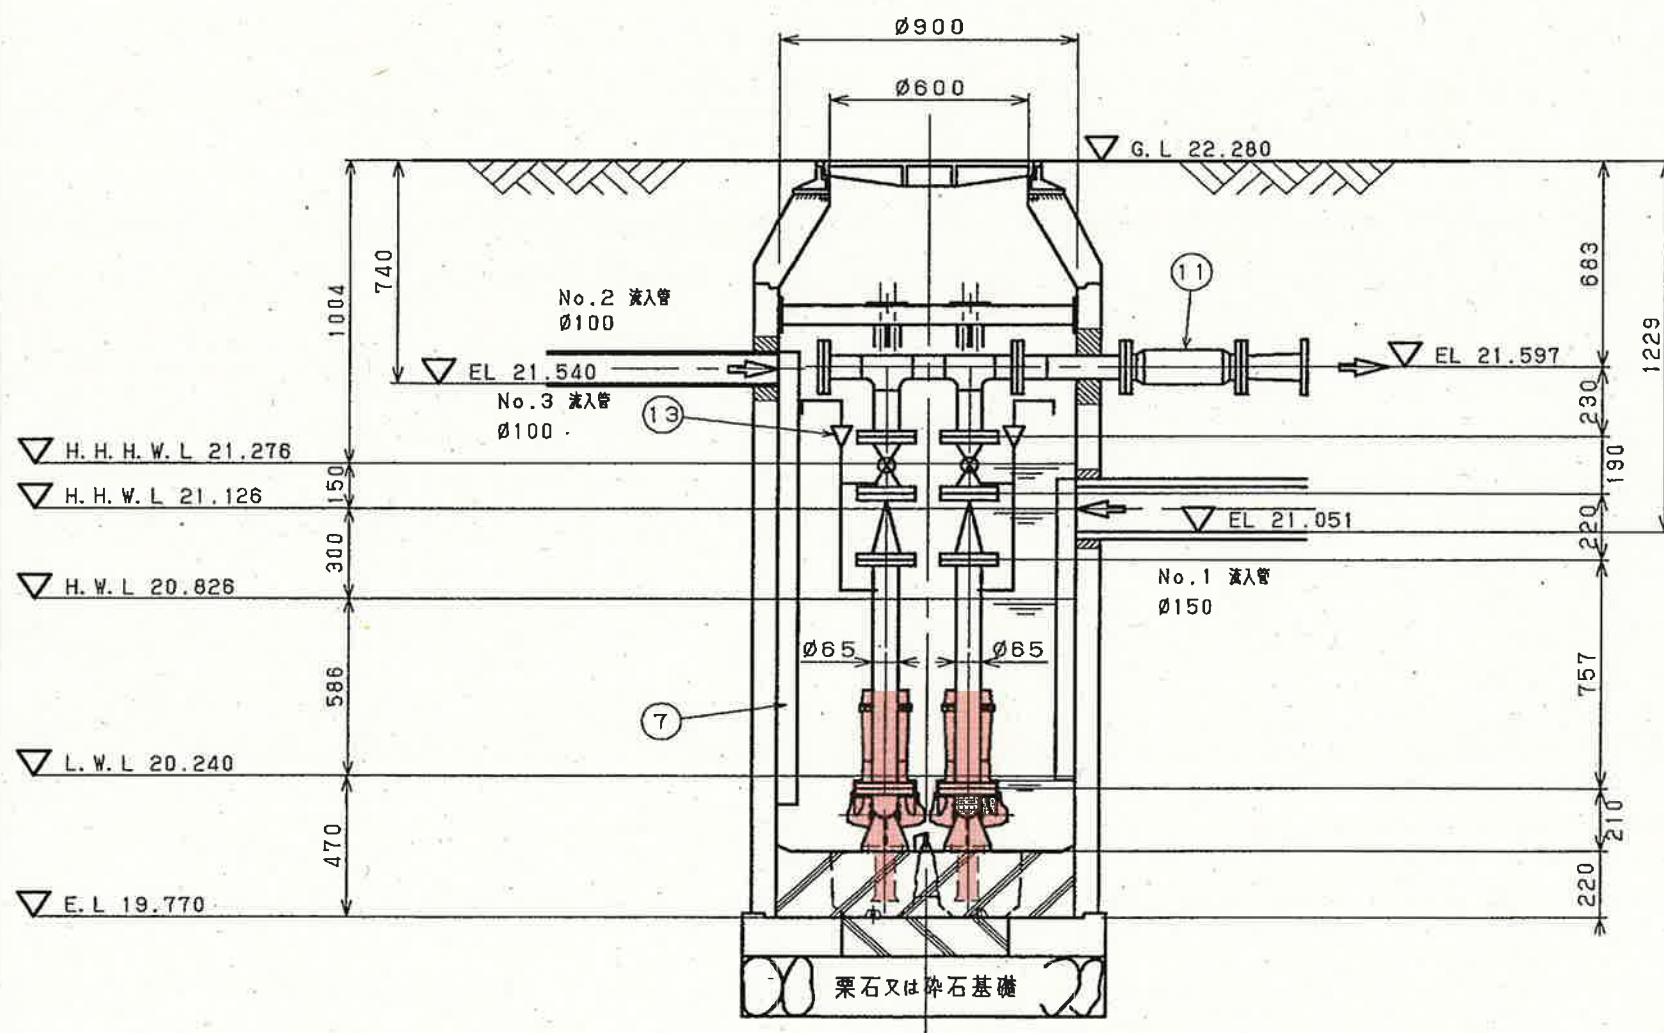

13	空気抜弁	SCS13	1式	Ø20
12	予旋回槽	F. R. P	1式	
11	可換管	ゴム	1式	Ø65
10	ボール弁	SCS13	2台	Ø65
9	ホルダー取付金具	SUS304	1式	
8	水位計		1式	投げ込み式+フロート式
7	割板	SUS304	3組	
6	吊上チェーン	SUS304	2組	
5	ガイドパイプ	SUS304	2組	
4	ボール式逆止弁	SCS/ゴム	2台	Ø65
3	配管材	SUS304	1式	Ø65
2	マンホール		1式	Ø65 0.75kW
1	リフト式水中ポンプ		2台	*



工事名	農業集落排水施設中継ポンプ更新工事(西分・芳原・諸木地区) ✓					
名称	芳原2号中継ポンプ場既設図 ✓				図面No. 2/7	
縮尺	NON	課長	課長補佐	係長	設計	検図
発注年度: 令和8年度		栗田	澤田	森近	川崎	河添
下水道施設管理課						

着色部: 今回工事範囲を示す

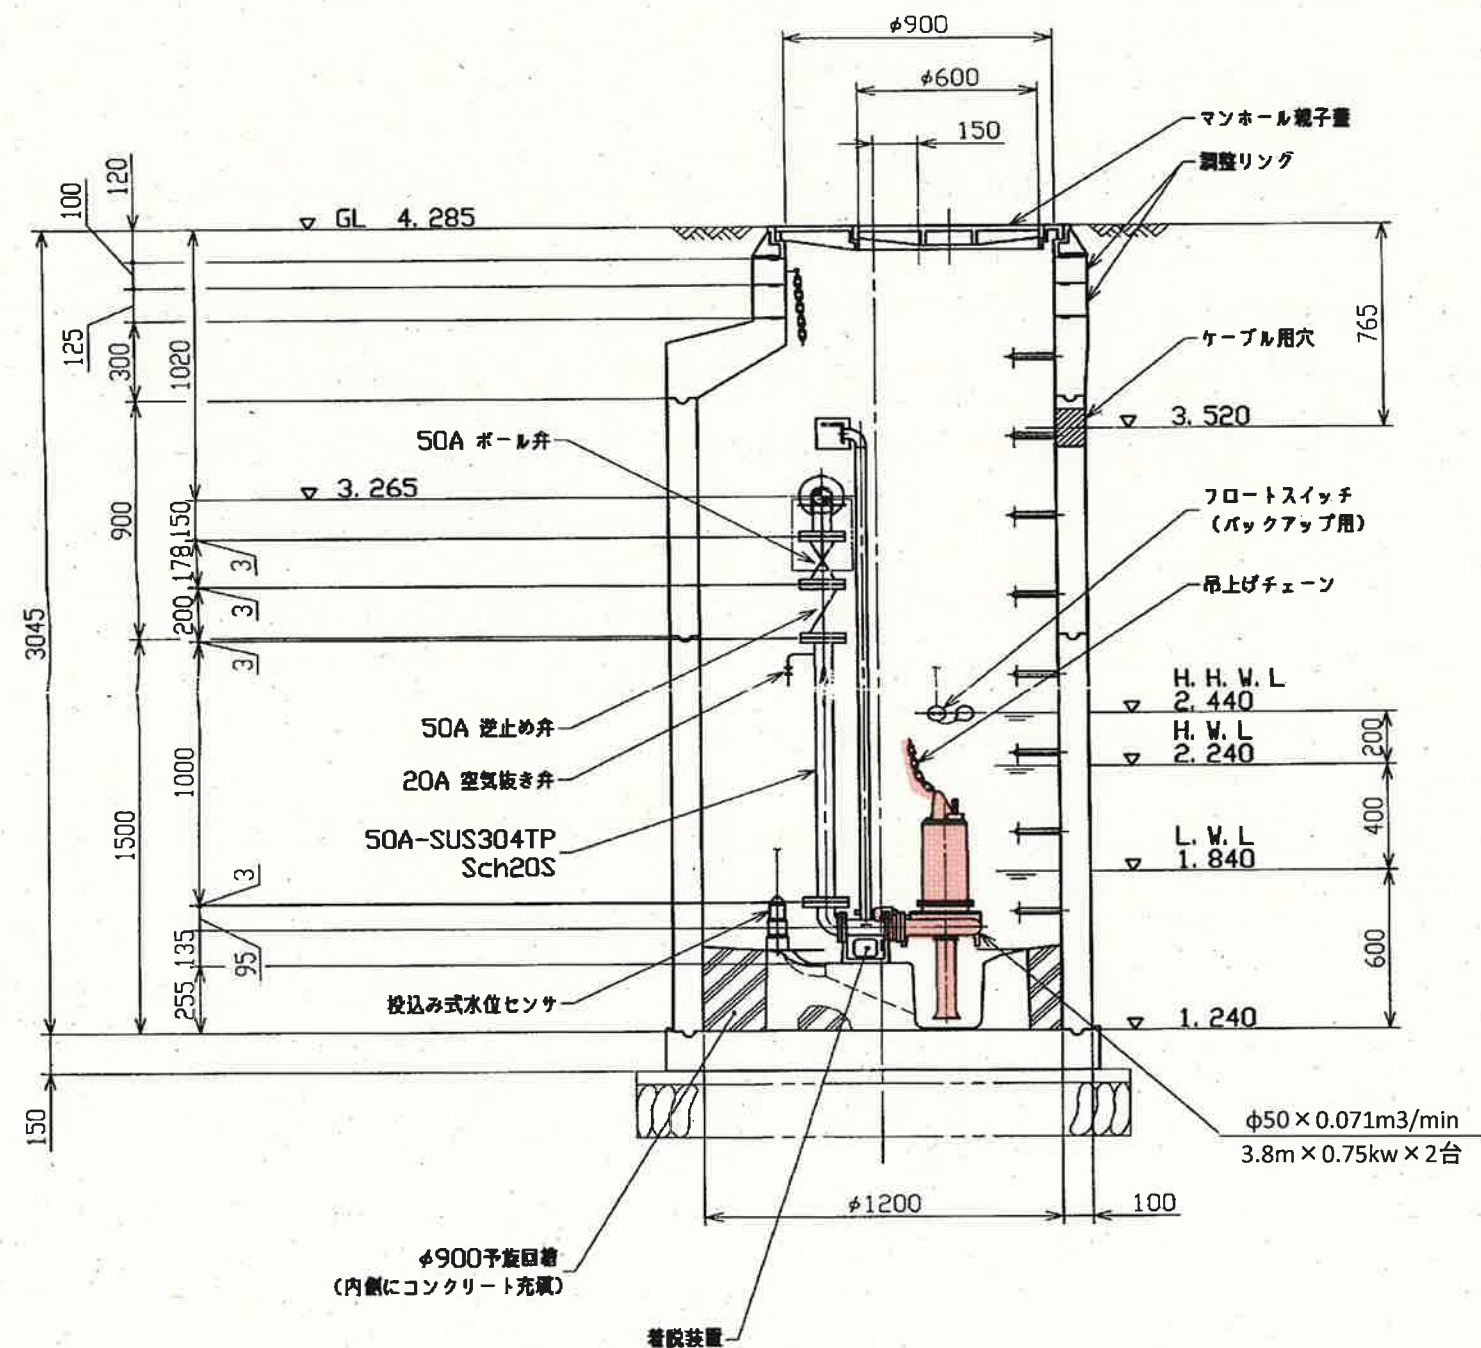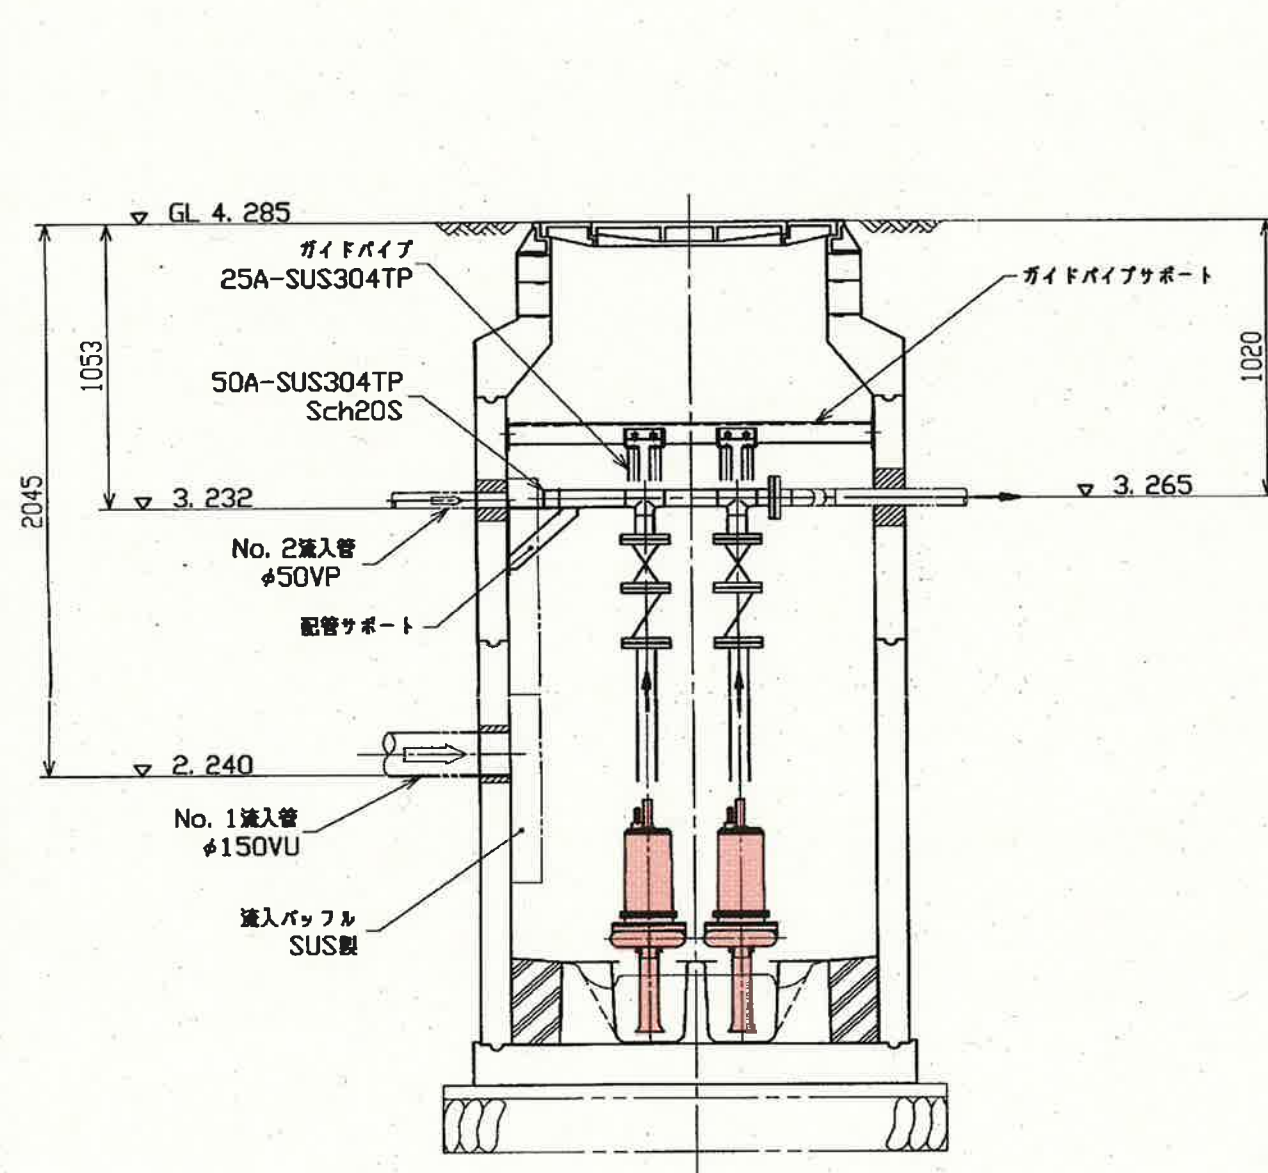



着色部: 今回工事範囲を示す

工事名	農業集落排水施設中継ポンプ更新工事(西分・芳原・諸木地区) /					
名称	西分5号中継ポンプ場既設図 /					図面No. 4/7
縮尺	NON	課長	課長補佐	係長	設計	検図
発注年度: 令和8年度		栗田	澤田	森近	川崎	河添
下水道施設管理課						

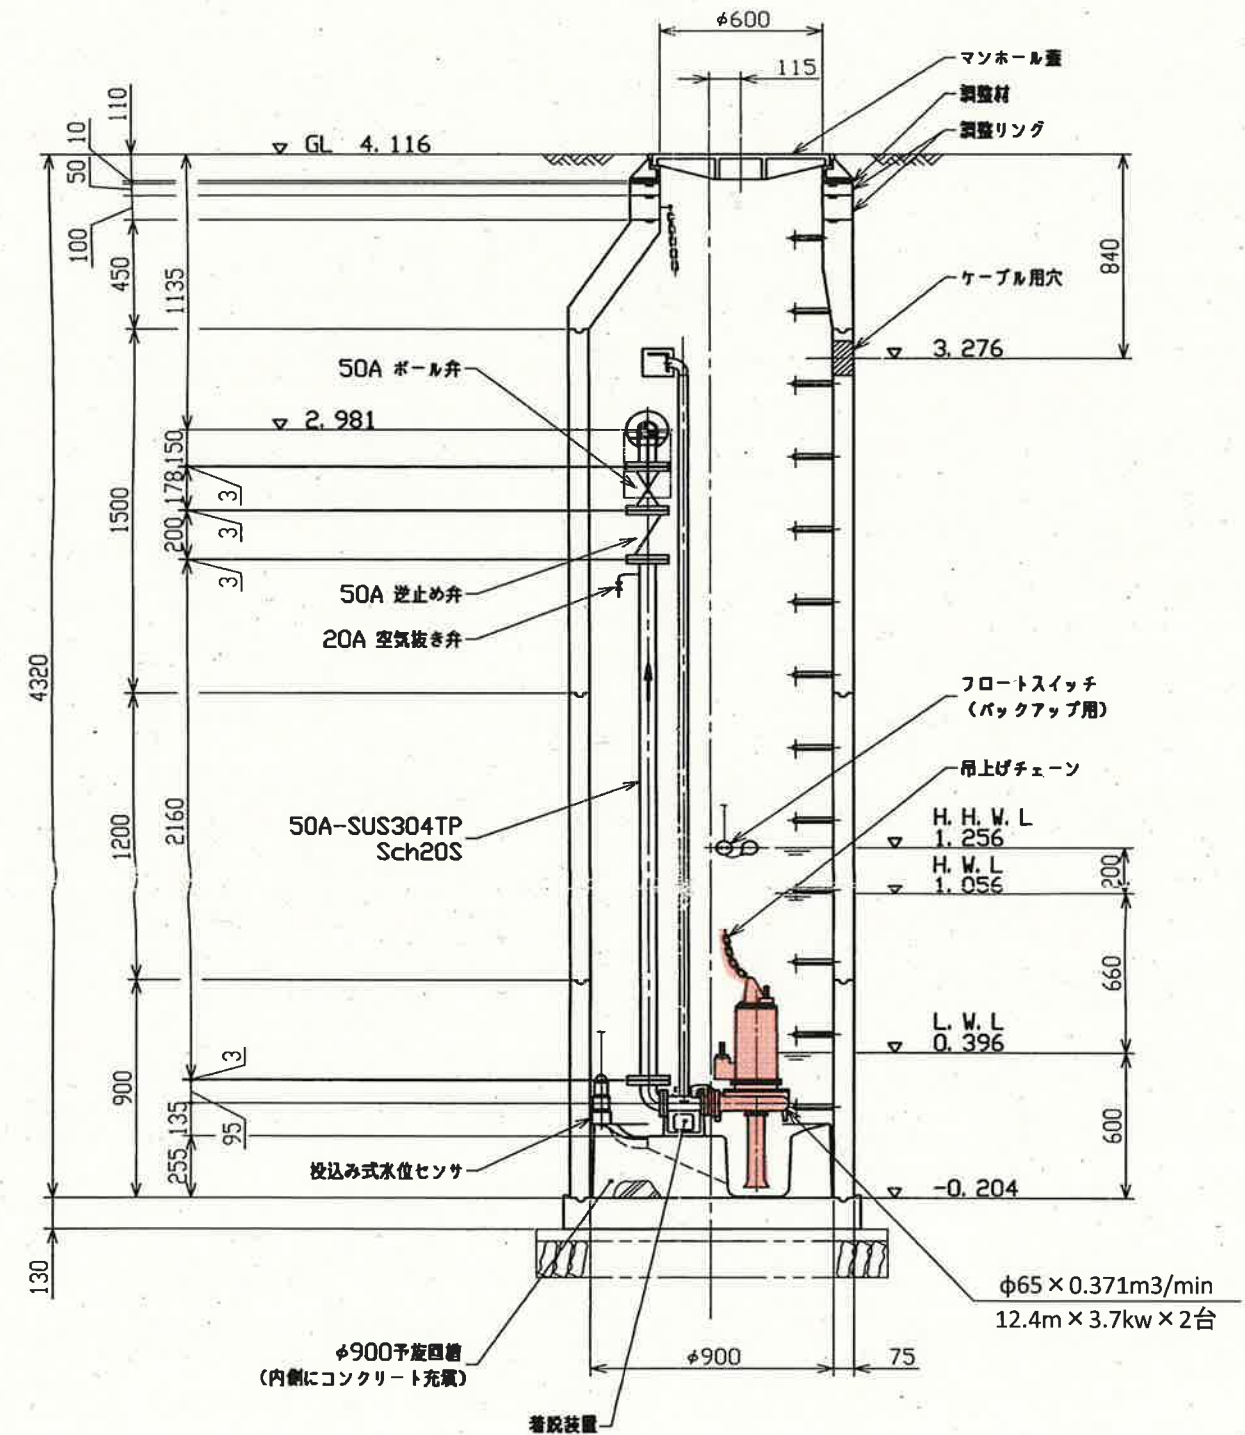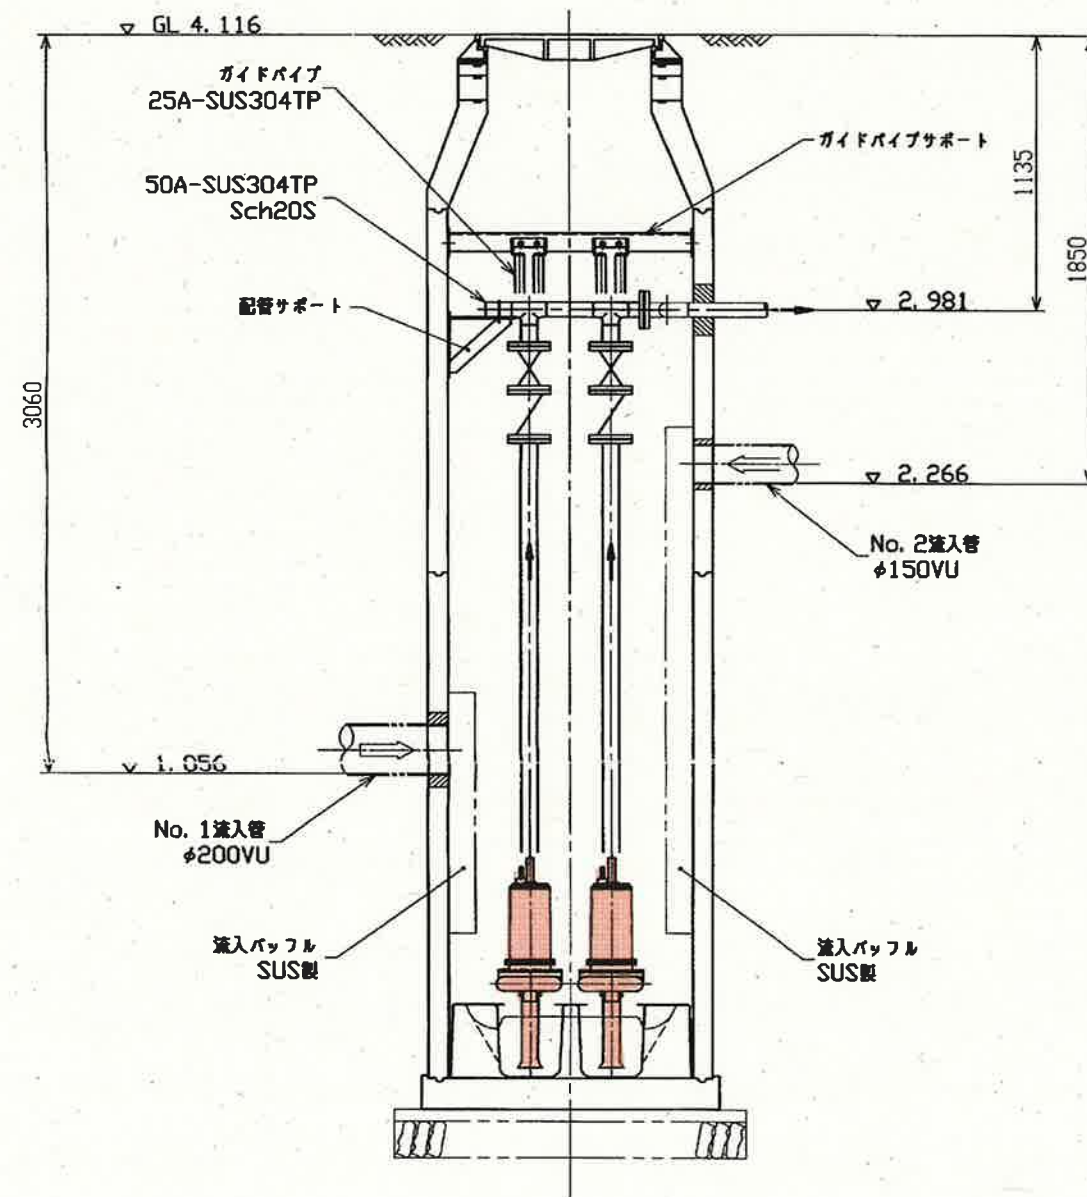

着色部:今回工事範囲を示す

工事名	農業集落排水施設中継ポンプ更新工事(西分・芳原・諸木地区)✓					
名称	西分11号中継ポンプ場既設図✓					図面No. 6/7
縮尺	NON	課長	課長補佐	係長	設計	検図
発注年度:令和8年度		栗田	澤田	森近	川崎	河添
下水道施設管理課						

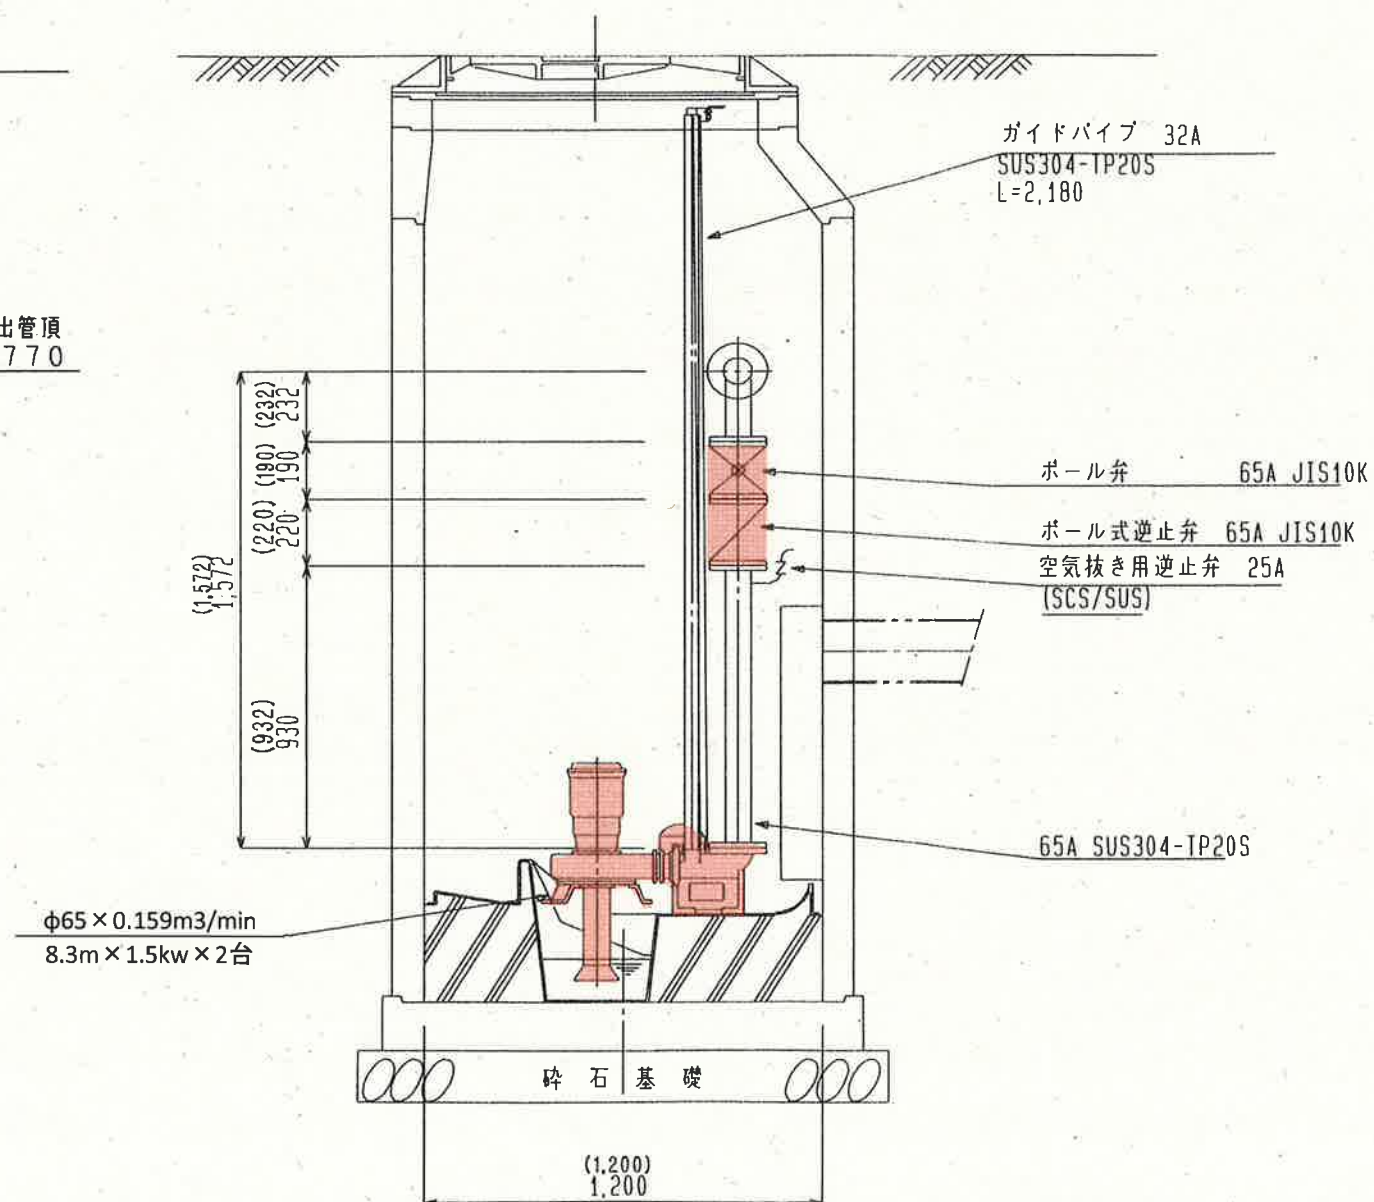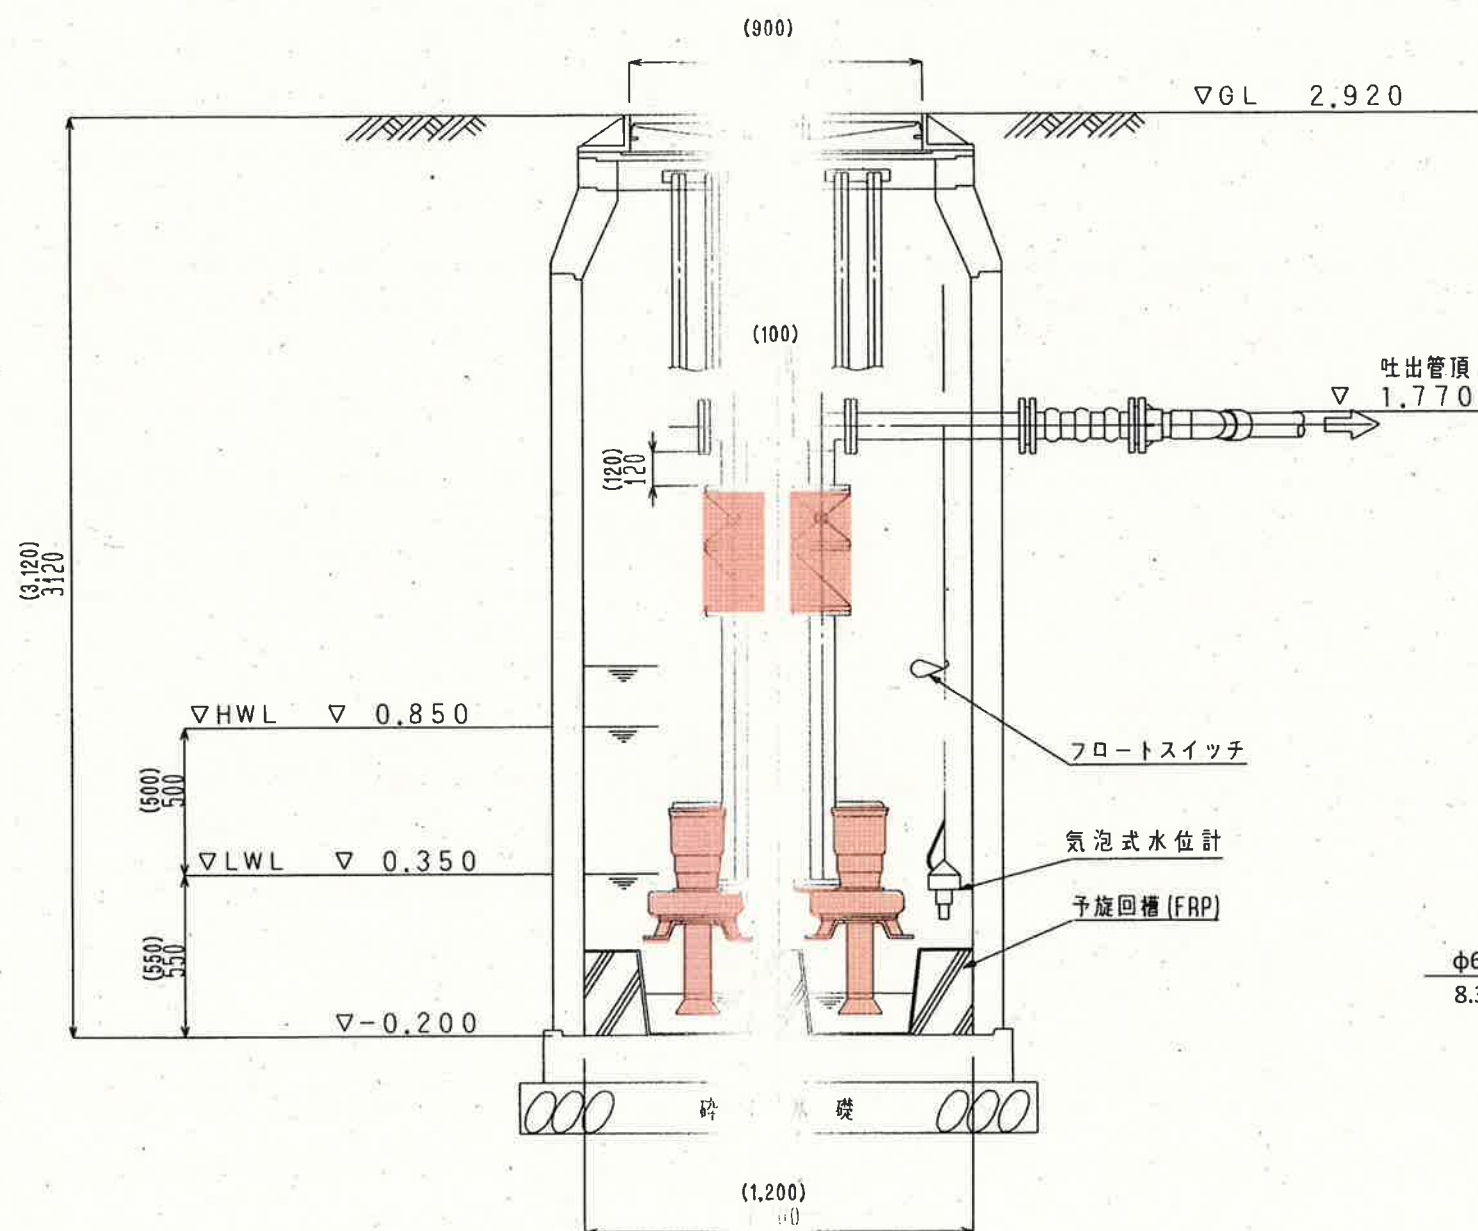

着色部: 今回工事範囲を示す

工事名	農業集落排水施設中継ポンプ更新工事(西分・芳原・諸木地区) /					
名称	諸木19号中継ポンプ場既設図 /					図面No. 7/7
縮尺	NON	課長	課長補佐	係長	設計	検図
発注年度: 令和8年度		栗田	澤田	森近	川崎	河添
下水道施設管理課						