



平面図 S=1:1000

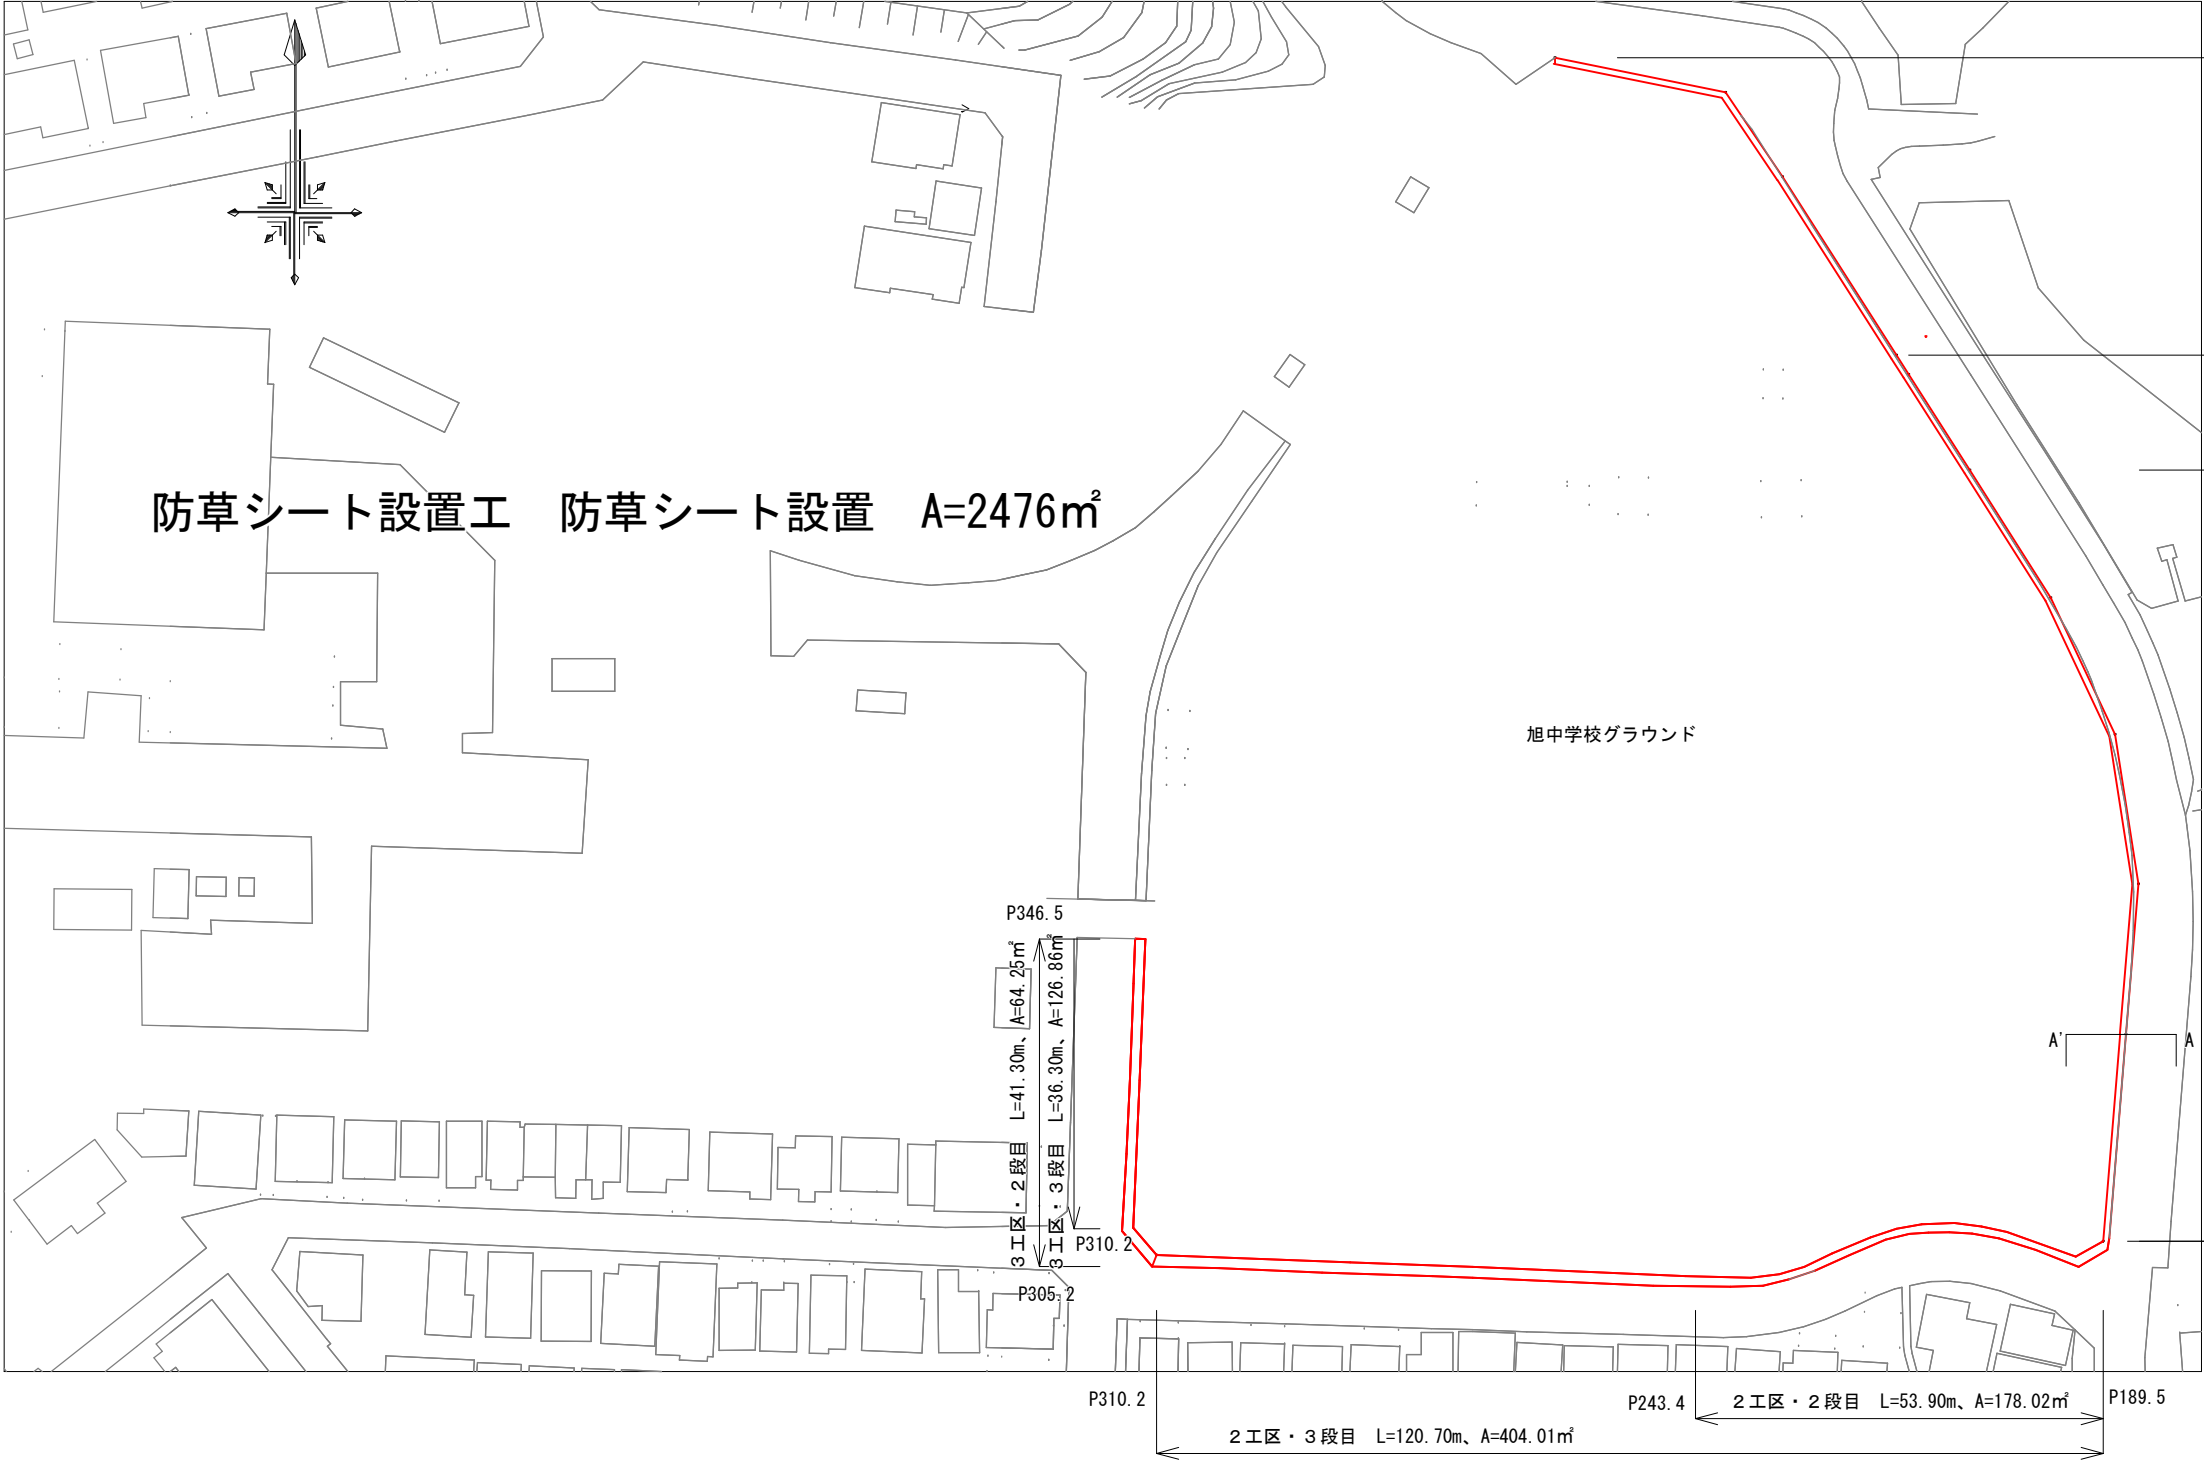

標準断面図 S=1:200

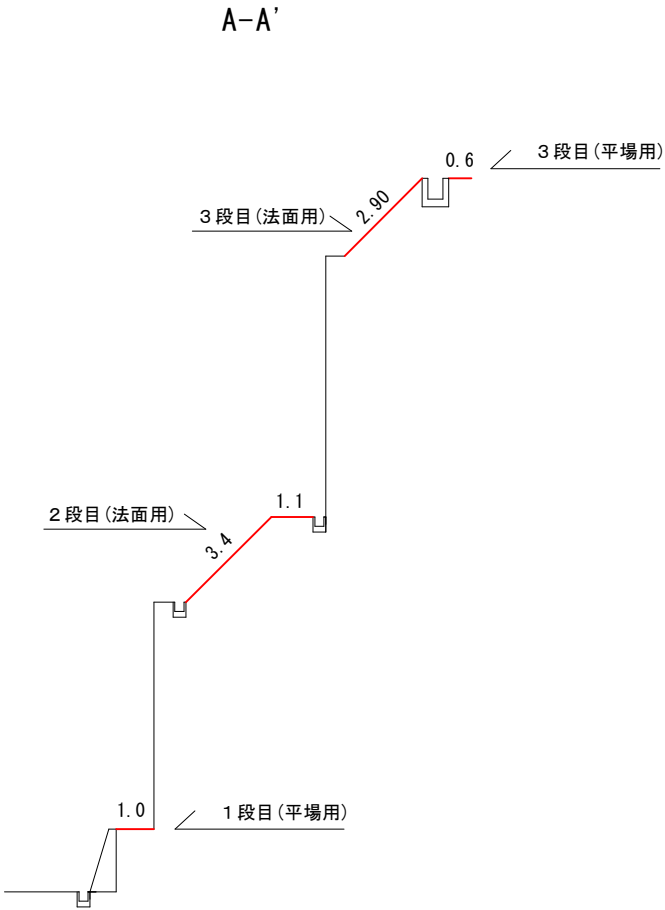

※防草シートは不織布長繊維系雑草防止用シートを設置すること。
※防草シートの規格はチガヤシート同等品以上とすること。
※防草シートのラップ部分は10cm以上設けること。
※固定ピンは4本/m2程度設置し、ピン頭部に粘着テープ(□10cm)を貼り付けること。

工 事 名	旭中学校周辺法面防草シート設置工事				
種 別	平面図・標準断面図				1/2
事 業 名		課 長	課長補佐	係 長	係
令和 8 年度					
高知市都市建設部道路維持課					

展開図 S=1:1000


【1工区・1段目(平場用)】

Σ A=119.40㎡

コーキング処理 L=97.00+10.00+21.50+131.50=260.00m

-----コーキング処理


1工区除草 Σ A=119.40+481.50+987.93+113.70=1702.53㎡

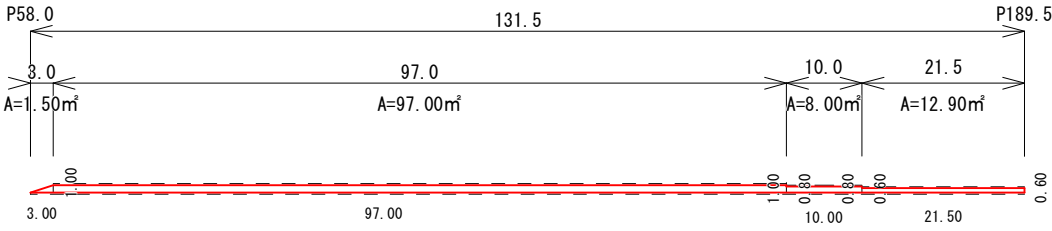

【1工区・2段目(法面用)】

Σ A=481.50㎡


コーキング処理 L=107.00*3=321.00m

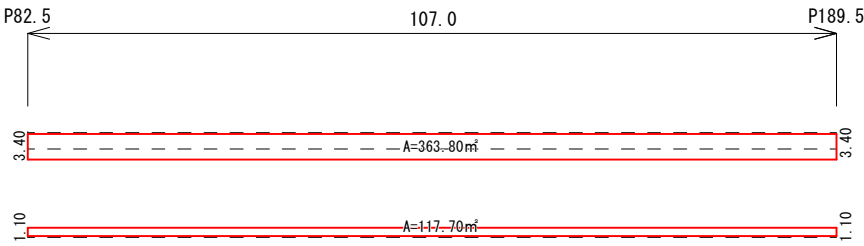

【1工区・3段目(法面用)】

Σ A=987.93㎡


コーキング処理 L=23.75+13.50+28.15+13.00+28.00*3+46.00
+67.00+180.00+3.05+15.00+107.00+189.50=769.95m

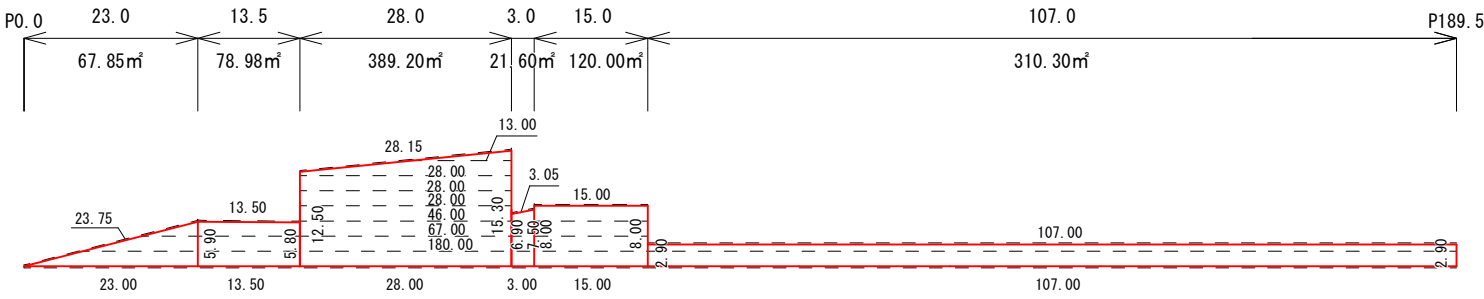

【1工区・3段目(平場用)】

Σ A=113.70㎡


コーキング処理 L=189.50*2=379.00m

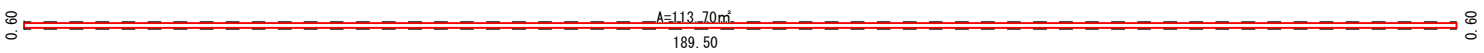

【2工区・2段目(法面用)】

Σ A=178.02㎡


コーキング処理 L=33.50+31.50+4.20+7.25+53.65=130.10m

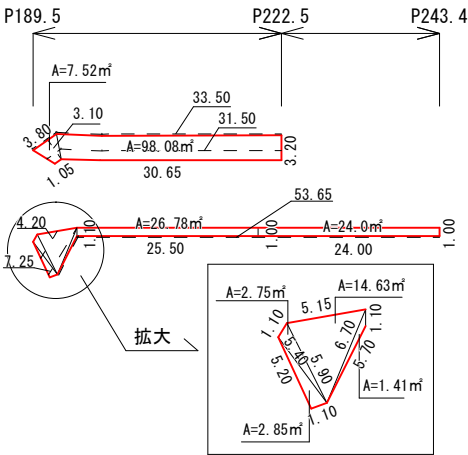

【2工区・3段目(法面用)】

Σ A=332.47㎡


コーキング処理 L=122.30+120.20+119.15=361.65m

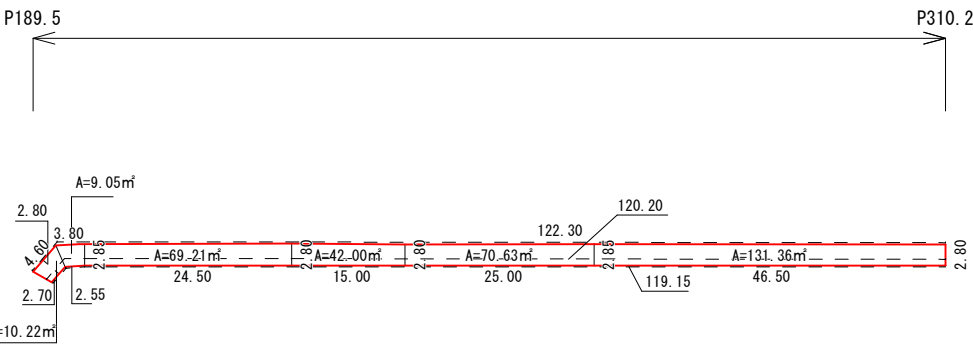

【2工区・3段目(平場用)】

Σ A=71.54㎡


コーキング処理 L=117.80*2=235.60m

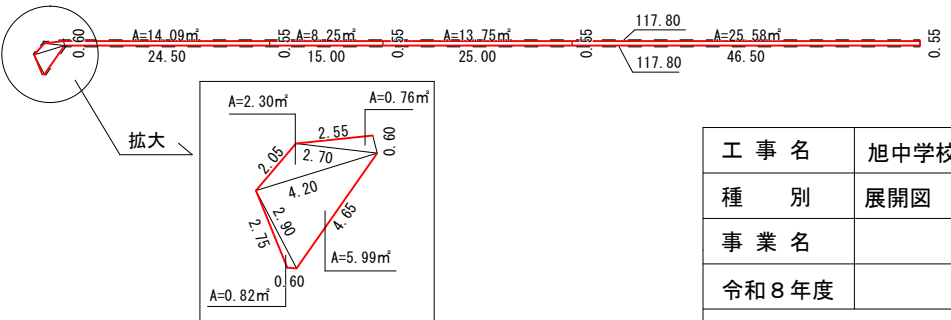

【3工区・2段目(法面用)】

Σ A=64.25㎡


コーキング処理 L=43.50+14.00=57.50m

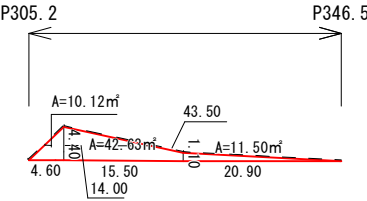

【3工区・3段目(法面用)】

Σ A=108.16㎡


コーキング処理 L=36.30*3=108.90m

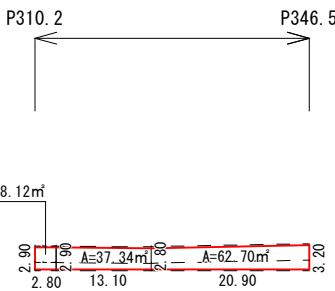

【3工区・3段目(平場用)】

Σ A=18.70㎡

コーキング処理 L=34.00*2=68.00m

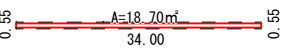

工 事 名	旭中学校周辺法面防草シート設置工事				
種 別	展開図 2/2				
事 業 名		課 長	課長補佐	係 長	係
令和8年度					
高知市都市建設部道路維持課					