

位置図 縮尺1:1500
(江ノ口工区)



数量表

工種	種別	細別	計算	数量	単位
道路照明灯設置工	道路照明灯建柱		2灯 1灯 7.0 + 5.0 = 12.0	12	基
	丸形段付ポール	PM5030-4509BG 同等品以上	12.0	12	本
	照明器具取付	再使用	7.0	7	台
道路照明灯撤去工	道路照明灯撤去		7.0 + 5.0 = 12.0	12	基
	照明器具撤去		7.0	7	台
	現場発生品運搬		0.06 * 12.0 = 0.72	0.7	t
	現場発生品処分		0.06 * 12.0 = 0.72	0.7	t
仮設工	交通誘導警備員	B	3.0 * 12.0 = 36.0	36	人


江ノ口工区

1/3

工事名	江ノ口7号線外道路照明灯建替工事				
種別	位置図, 数量集計表				
事業名					
施工年度	令和8年度	課長	課長補佐	係長	係
高知市都市建設部道路維持課					

構造図 S=1:50


構造図 S=1:50
江ノ口018、020、022、026、027、029、031

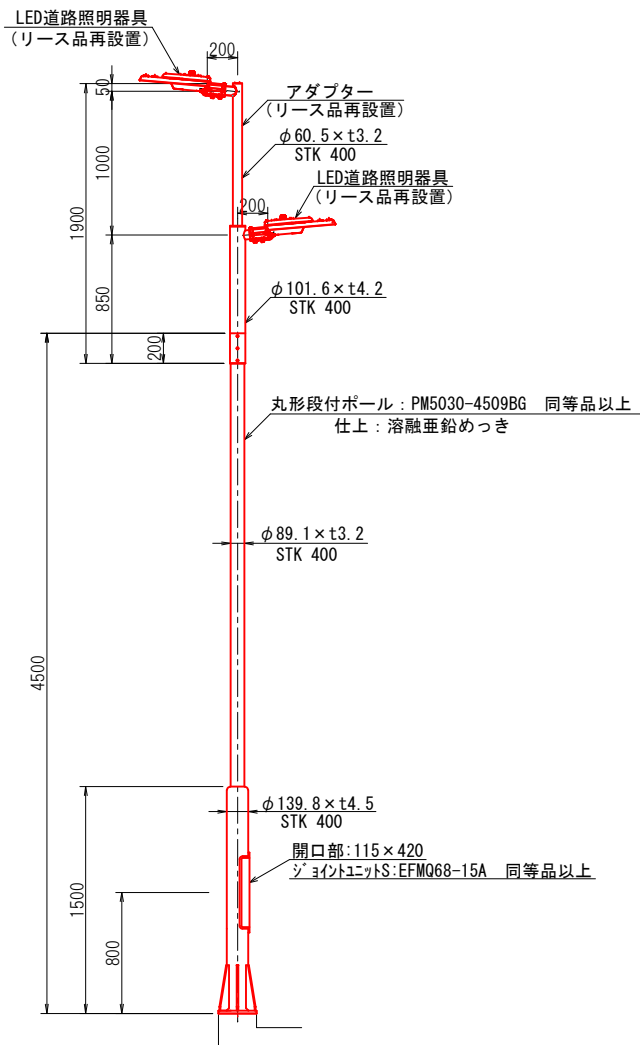

数 量 表

		(2灯用)		
工 種	種 別	細 別	数 量	単 位
道路照明灯設置工	道路照明灯建柱		1.0	基
	丸形段付ポール	PM5030-4509BG	1.0	本
	照明器具取付	再使用	1.0	台
道路照明灯撤去工	道路照明灯撤去		1.0	基
	照明器具撤去		1.0	台
	現場発生品運搬		1.0	回
	現場発生品処分		0.06	t
仮設工	交通誘導警備員	B	3.0	人


構造図 S=1:50
江ノ口019、021、023、028、030

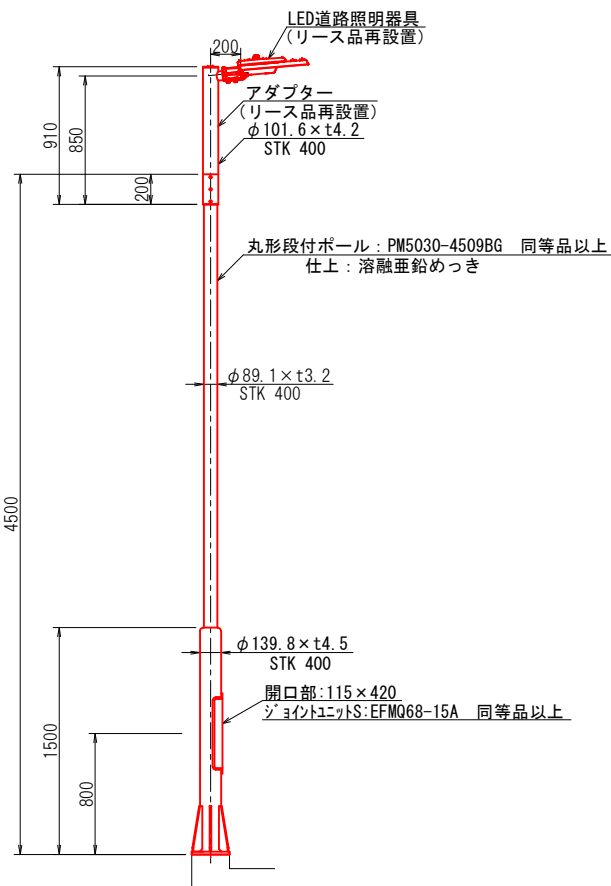

数 量 表

		(1灯用)		
工 種	種 別	細 別	数 量	単 位
道路照明灯設置工	道路照明灯建柱		1.0	基
	丸形段付ポール	PM5030-4509BG	1.0	本
道路照明灯撤去工	道路照明灯撤去		1.0	基
	現場発生品運搬		1.0	回
	現場発生品処分		0.06	t
仮設工	交通誘導警備員	B	3.0	人

ベースプレート詳細図 S=1/20

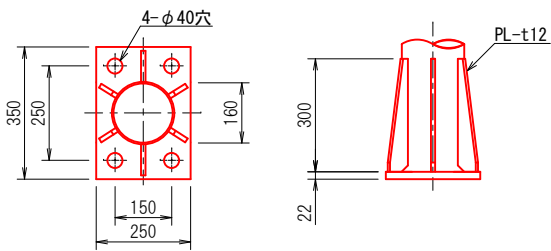


江ノ口工区


2/3

工 事 名	江ノ口7号線外道路照明灯建替工事				
種 別	構造図・数量表				
事 業 名					
施工年度	令和8年度	課長	課長補佐	係長	係
高知市都市建設部道路維持課					


構造図 S=1:50
高知街006

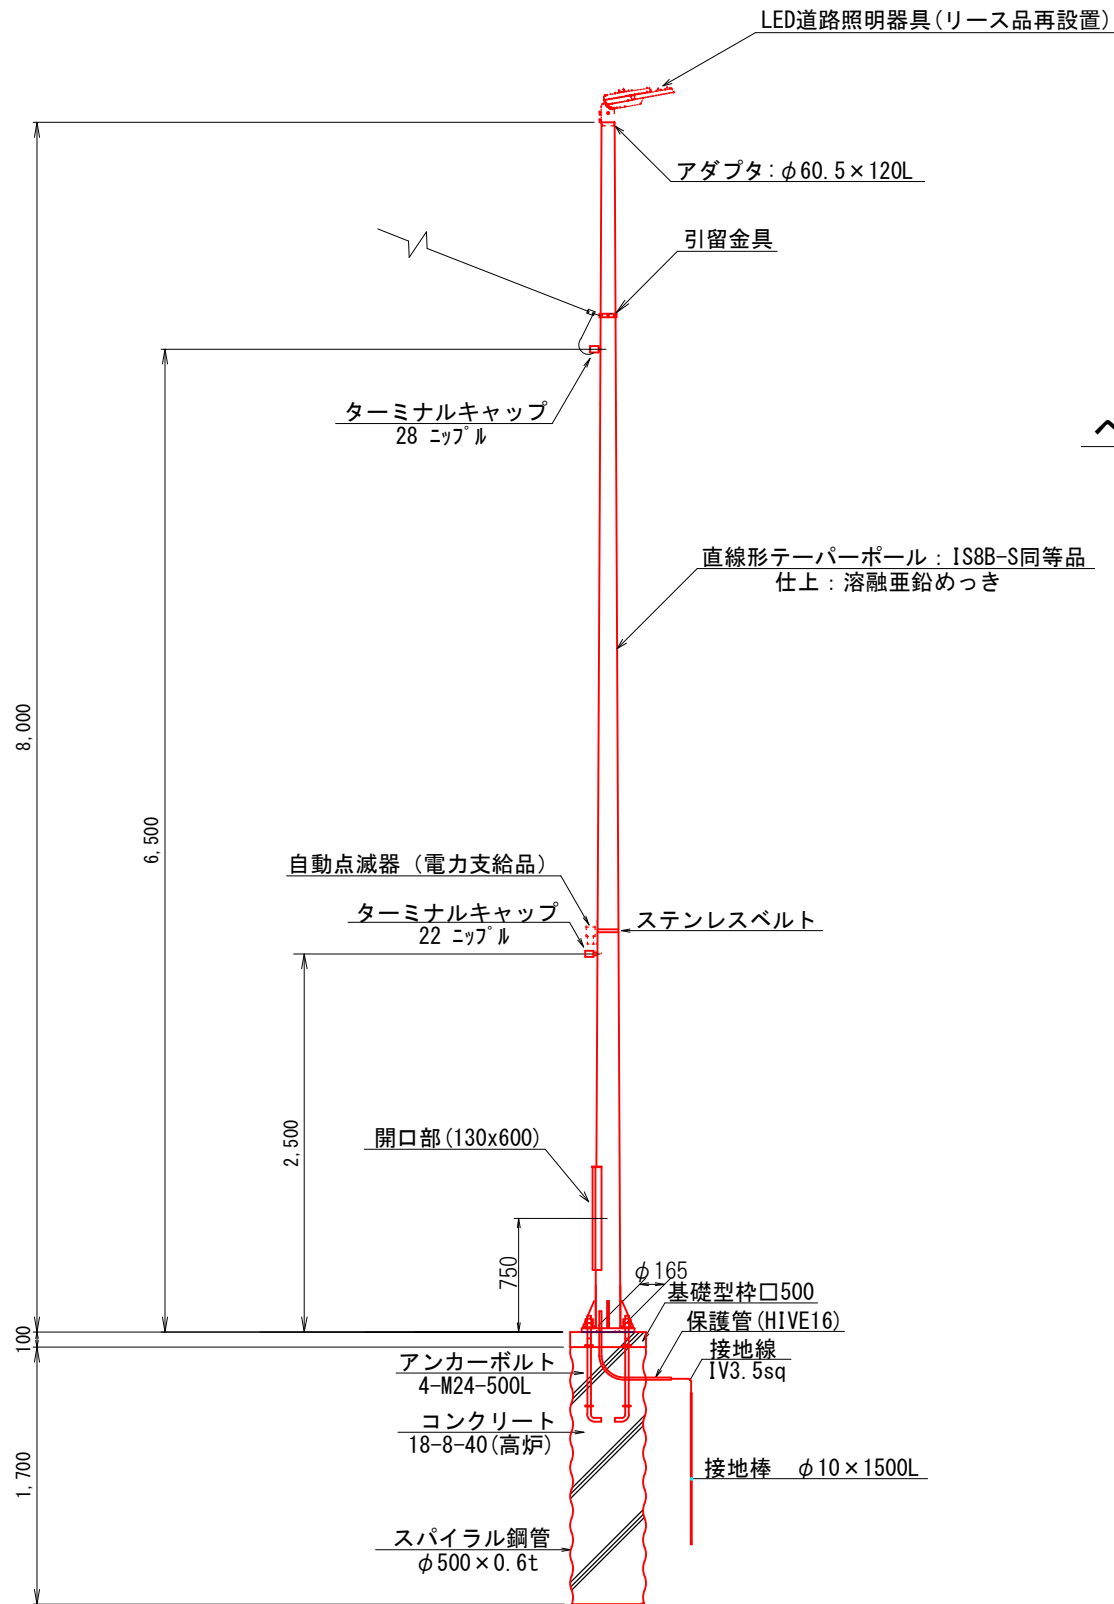

ベースプレート詳細図 S=1:20

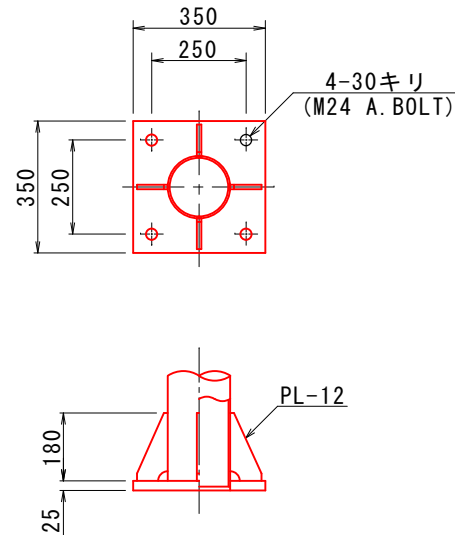

位置図 縮尺1:3000

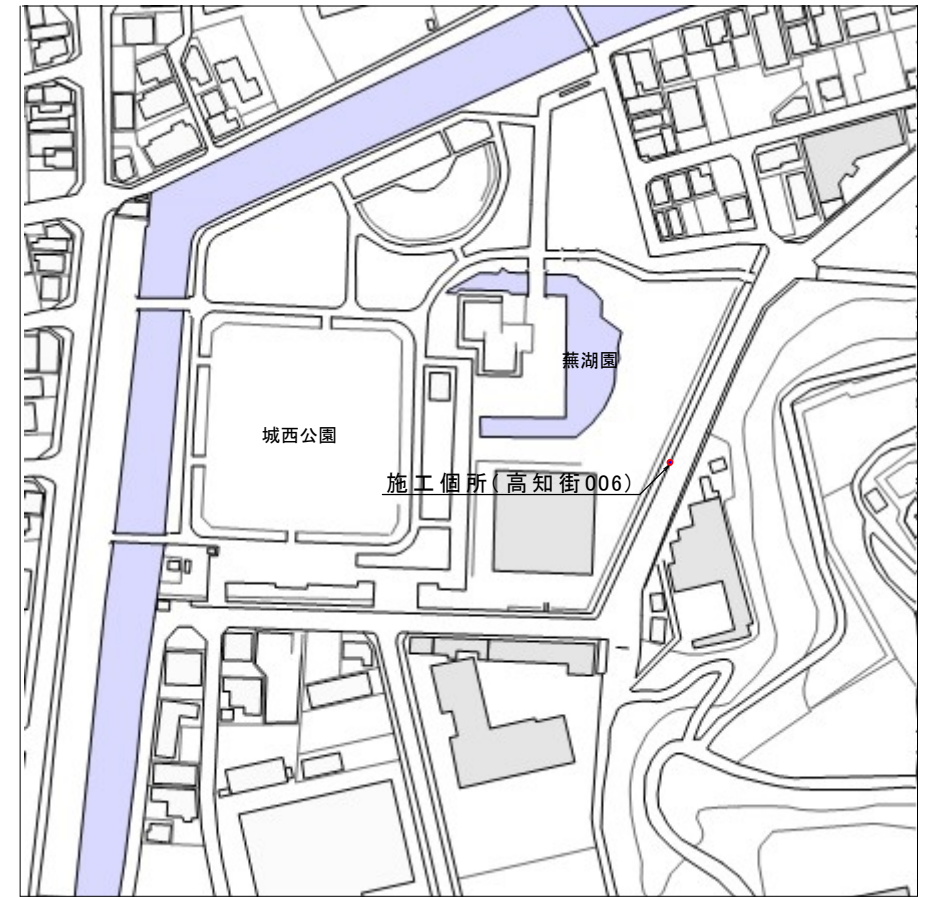

数量表

工 種	種 別	細 別	数 量	単 位
道路照明灯 設 置 工	道路照明灯建柱		1.0	基
	直線形テーパポール	IS8B-S同等品以上	1.0	本
	ポール運搬		1.0	本
	ターミナルキャップ	G28	1.0	個
	ターミナルキャップ	G22	1.0	個
	引留金具	CABD-8	1.0	個
	電線管	HIVE16	2.0	m
	ケーブル	IV3.5sq	2.0	m
	ステンレスプレート	SFBT-N20同等品以上	1.0	m
	締付金具	SLS-2N同等品以上	1.0	個
	接 置 棒	φ10 * L1500 連結式設置棒	1.0	本
	接置棒用リード端子	φ10用 8mm ² *500	1.0	本
	自動点滅器取付	再使用	1.0	個
	基礎掘削及ハイル外建込	材料費除く	1.0	基
照明灯基礎 設 置 工	土砂運搬		0.3	m ³
	処 分 費		0.3	m ³
	鋼製型枠 (ハイル外)	φ500 * t0.6	2.0	m
	型 枠		0.2	m ²
	コンクリート	18-8-40 (高炉)	0.4	m ³
	アンカーセット	4-M24-L500	1.0	基
接地設置工 配管・配線工	E D 設 置	φ10 * L1500	1.0	極
	硬質ビニル管敷設	IV3.5sq (16)	2.0	m
道路照明灯 撤 去 工	道路照明灯撤去		1.0	基
	自動点滅器撤去		1.0	個
	現場発生品運搬		0.06	t
	現場発生品処分		0.06	t
	コンクリート取壊		0.4	m ³
	コンクリート運搬処分		0.4	m ³
仮 設 工	交通誘導警備員	B	6.0	人

高知街工区

3/3

工 事 名	江ノ口7号線外道路照明灯建替工事				
種 別	構造図, 数量表, 位置図				
事 業 名					
施工年度	令和8年度	課長	課長 補佐	係長	係
高知市都市建設部道路維持課					