


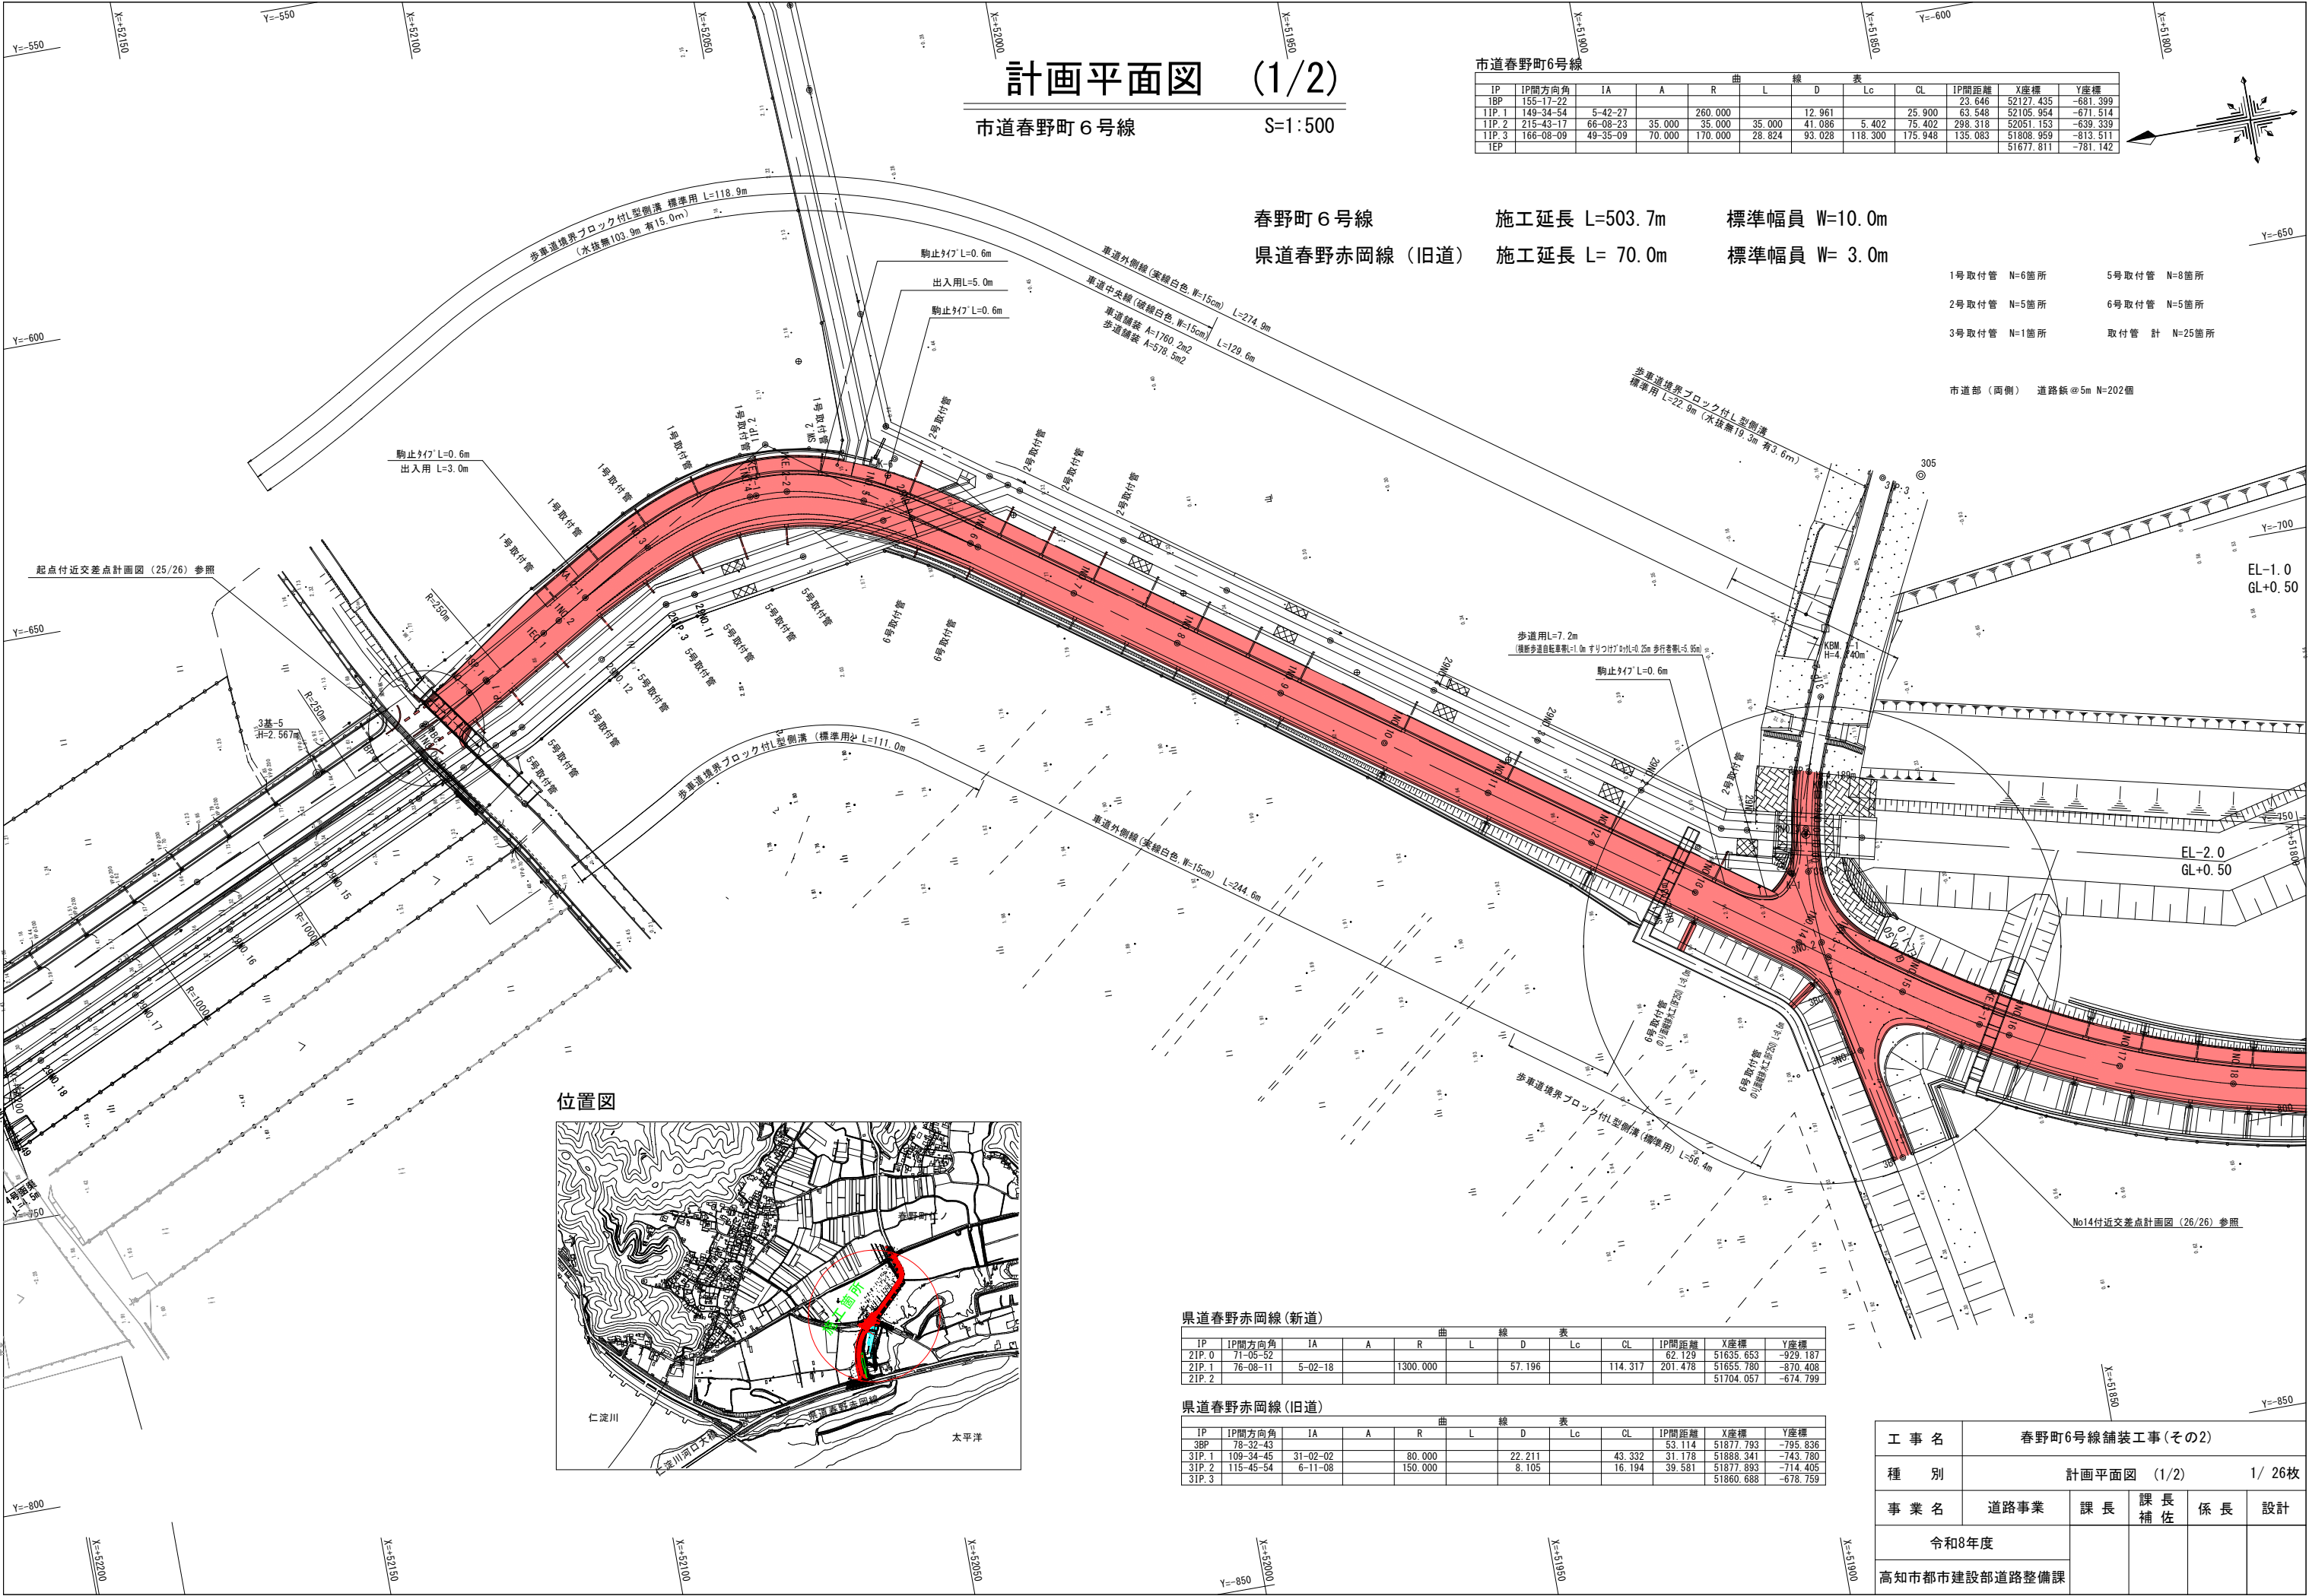


計画平面図 (1/2)

市道春野町6号線 S=1:500

市道春野町6号線

曲線表												
IP	IP間方向角	IA	A	R	L	D	Lc	CL	IP間距離	X座標	Y座標	
1BP	155-17-22								23.646	52127.435	-681.399	
11P.1	149-34-54	5-42-27		260.000		12.961		25.900	63.548	52105.954	-671.514	
11P.2	215-43-17	66-08-23	35.000	35.000	35.000	41.086	5.402	75.402	298.318	52051.153	-639.339	
11P.3	166-08-09	49-35-09	70.000	170.000	28.824	93.028	118.300	175.948	135.083	51808.959	-813.511	
1EP										51677.811	-781.142	

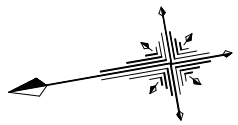


春野町6号線 施工延長 L=503.7m 標準幅員 W=10.0m
県道春野赤岡線（旧道） 施工延長 L= 70.0m 標準幅員 W= 3.0m

- 1号取付管 N=6箇所
- 2号取付管 N=5箇所
- 3号取付管 N=1箇所
- 5号取付管 N=8箇所
- 6号取付管 N=5箇所
- 取付管 計 N=25箇所

市道部（両側） 道路紙@5m N=202箇

位置図

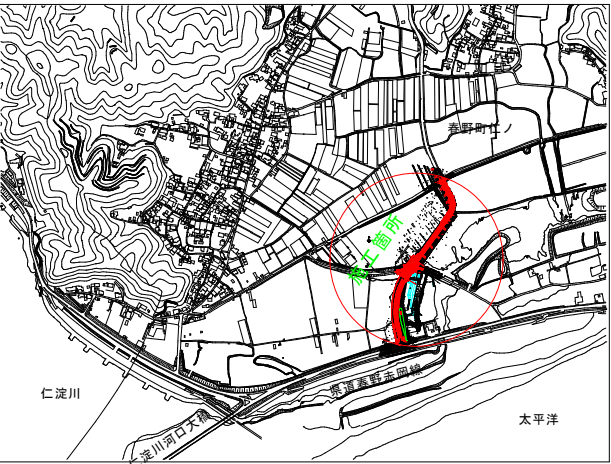

県道春野赤岡線（新道）

曲線表												
IP	IP間方向角	IA	A	R	L	D	Lc	CL	IP間距離	X座標	Y座標	
21P.0	71-05-52								62.129	51635.653	-929.187	
21P.1	76-08-11	5-02-18		1300.000		57.196		114.317	201.478	51655.780	-870.408	
21P.2										51704.057	-674.799	

県道春野赤岡線（旧道）

曲線表												
IP	IP間方向角	IA	A	R	L	D	Lc	CL	IP間距離	X座標	Y座標	
3BP	78-32-43								53.114	51877.793	-795.836	
31P.1	109-34-45	31-02-02		80.000		22.211		43.332	31.178	51888.341	-743.780	
31P.2	115-45-54	6-11-08		150.000		8.105		16.194	39.581	51877.893	-714.405	
31P.3										51860.688	-678.759	

工 事 名	春野町6号線舗装工事（その2）				
種 別	計画平面図 (1/2)				1/ 26枚
事 業 名	道路事業	課 長	課 長 補 佐	係 長	設計
令和8年度					
高知市都市建設部道路整備課					

S=1 : 500


曲線表											
1P	1P間方向角	IA	A	R	L	D	Lc	CL	1P間距離	X座標	Y座標
1BP	155-17-22								23.646	52127.435	-681.399
1P.1	149-34-54	5-42-27		260.000		12.961		25.900	63.548	52051.954	-671.514
1P.2	215-43-17	66-08-23	35.000	35.000	35.000	41.086	5.402	75.402	298.318	52015.193	-639.339
1P.3	166-08-09	49-35-09	70.000	170.000	28.824	93.028	118.300	175.948	135.083	51808.959	-813.511
1EP										51677.811	-781.142

曲 線 表											
1P	1P間方向角	1A	A	R	L	D	Lc	CL	1P間距離	X座標	Y座標
21P.0	71-05-52								62.129	51635.653	-929.187
21P.1	76-08-11	5-02-18		1300.000		57.196		114.317	201.478	51655.780	-870.408
21P.2										51704.057	-674.799

曲線表											
IP	IP間方向角	IA	A	R	L	D	Lc	CL	IP間距離	X座標	Y座標
3BP	78-32-43								53.114	51877.793	-795.836
3IP.1	109-34-45	31-02-02		80.000		22.211		43.332	31.178	51888.341	-743.780
3IP.2	115-45-54	6-11-08		150.000		8.105		16.194	39.581	51877.893	-714.405
3IP.3										51860.688	-678.759


工 事 名	春野町6号線舗装工事(その2)				
種 別	計画平面図 (2/2)				2/ 26枚
事 業 名	道路事業	課 長	課 長 補 佐	係 長	設 計
令和8年度					
高知市都市建設部道路整備課					

H=1 : 500
V=1 : 100

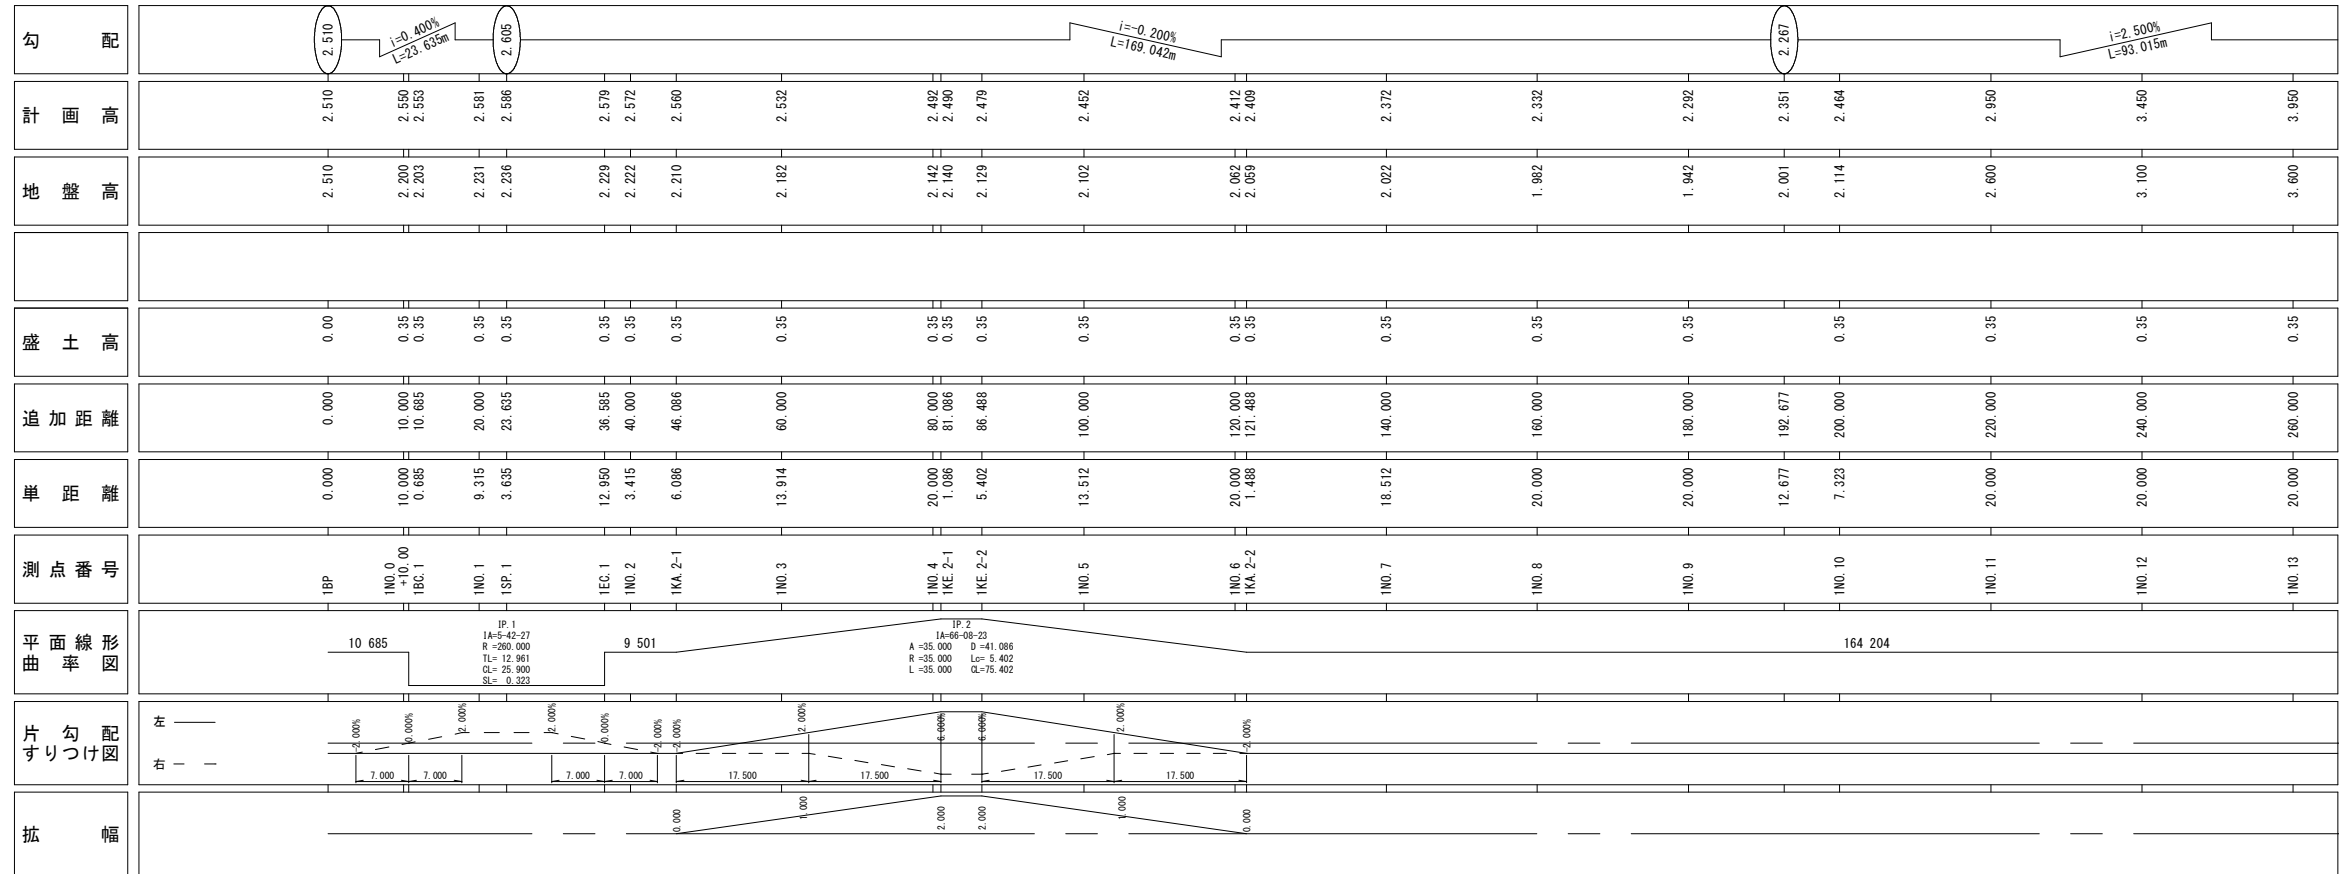


工 事 名	春野町6号線舗装工事(その2)				
種 別	縦 断 図 1/2		3 / 26枚		
事 業 名	道路事業	課 長	課 補 佐	係 長	設計
令和8年度					
高知市都市建設部道路整備課					

H=1 : 500
V=1 : 100

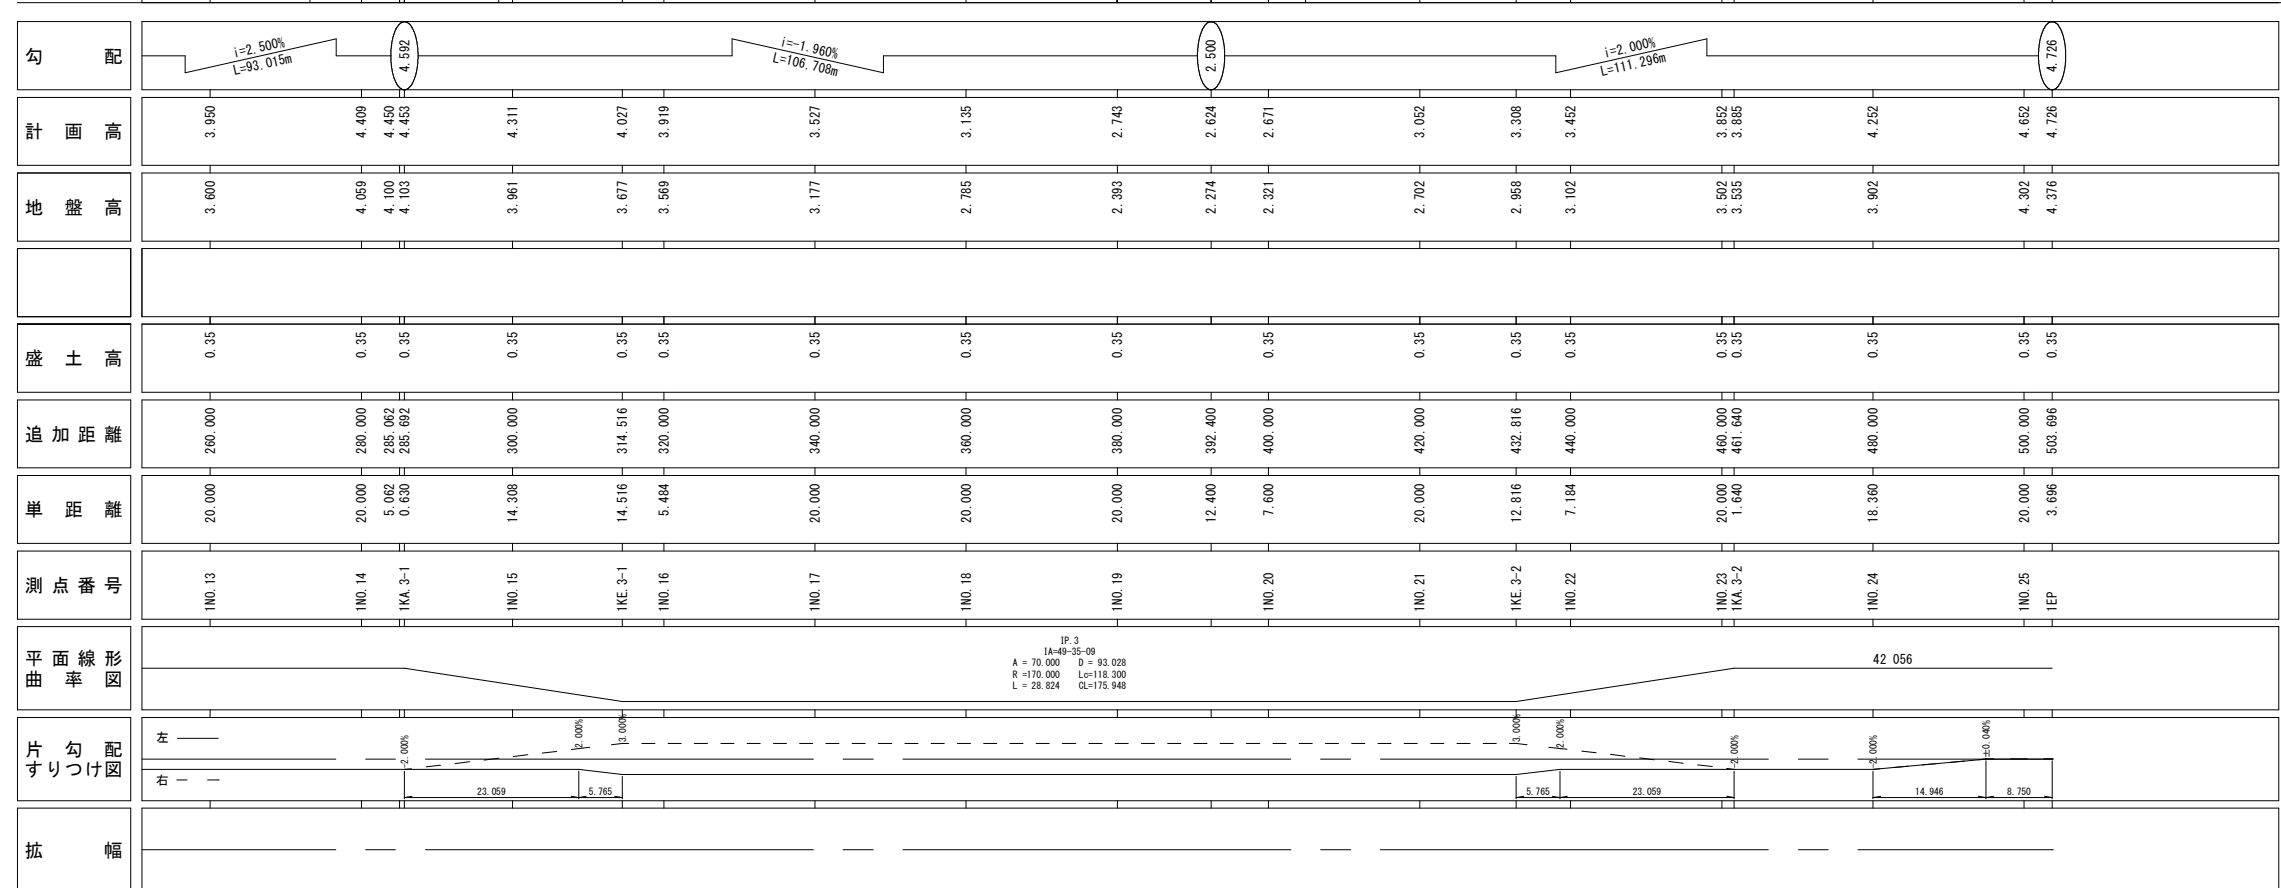

工 事 名	春野町6号線道路改良工事(その2)				
種 別	縦 断 図 2/2 4 / 26枚				
事 業 名	道路事業	課 長	課 長 補 佐	係 長	設計
令和8年度					
高知市都市建設部道路整備課					

舗装構成 S=1:20

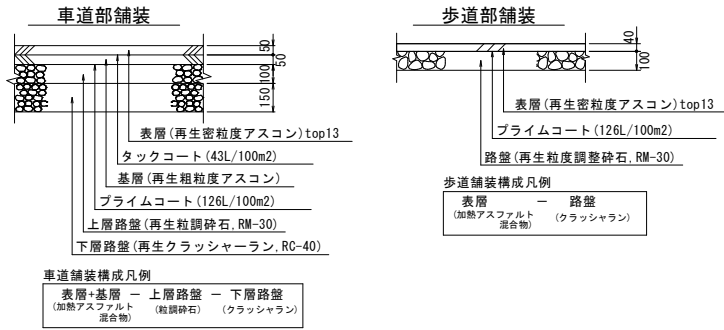


標準断面図


市道春野町6号線

S=1:50


1NO. 20付近

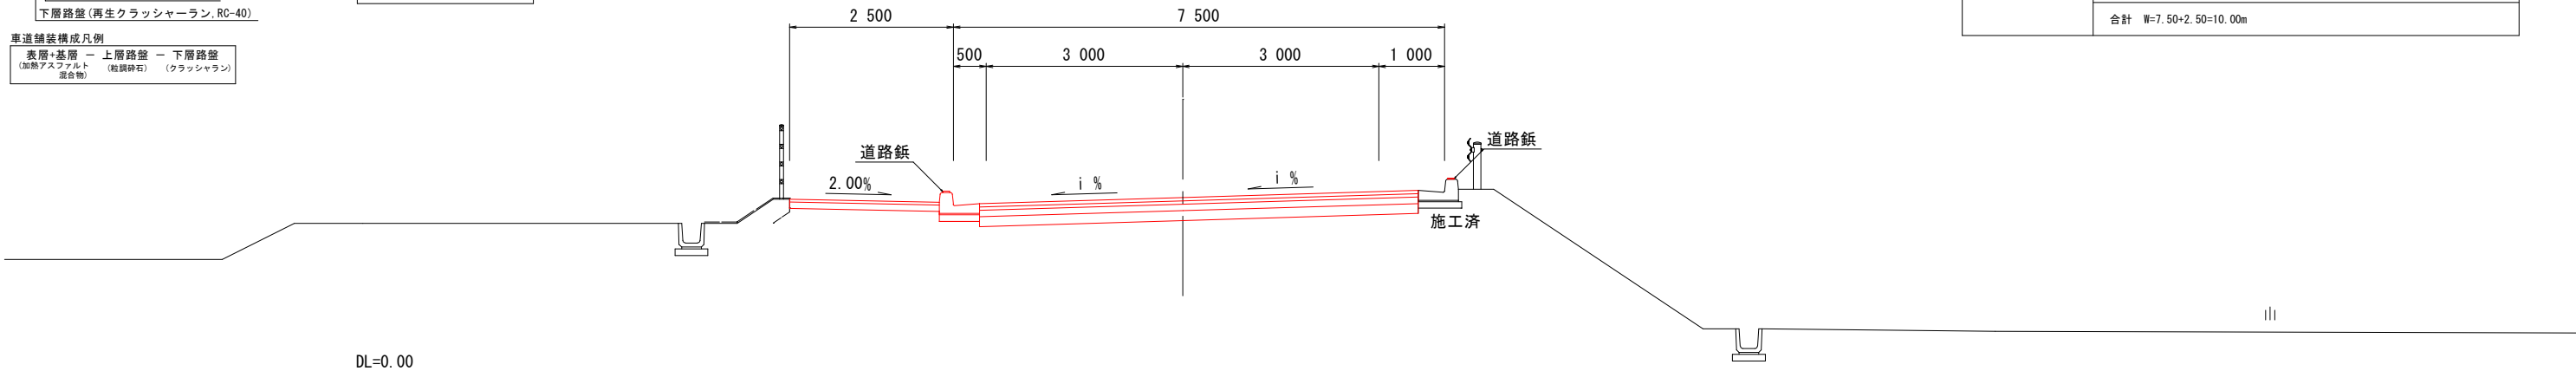

1NO. 10付近

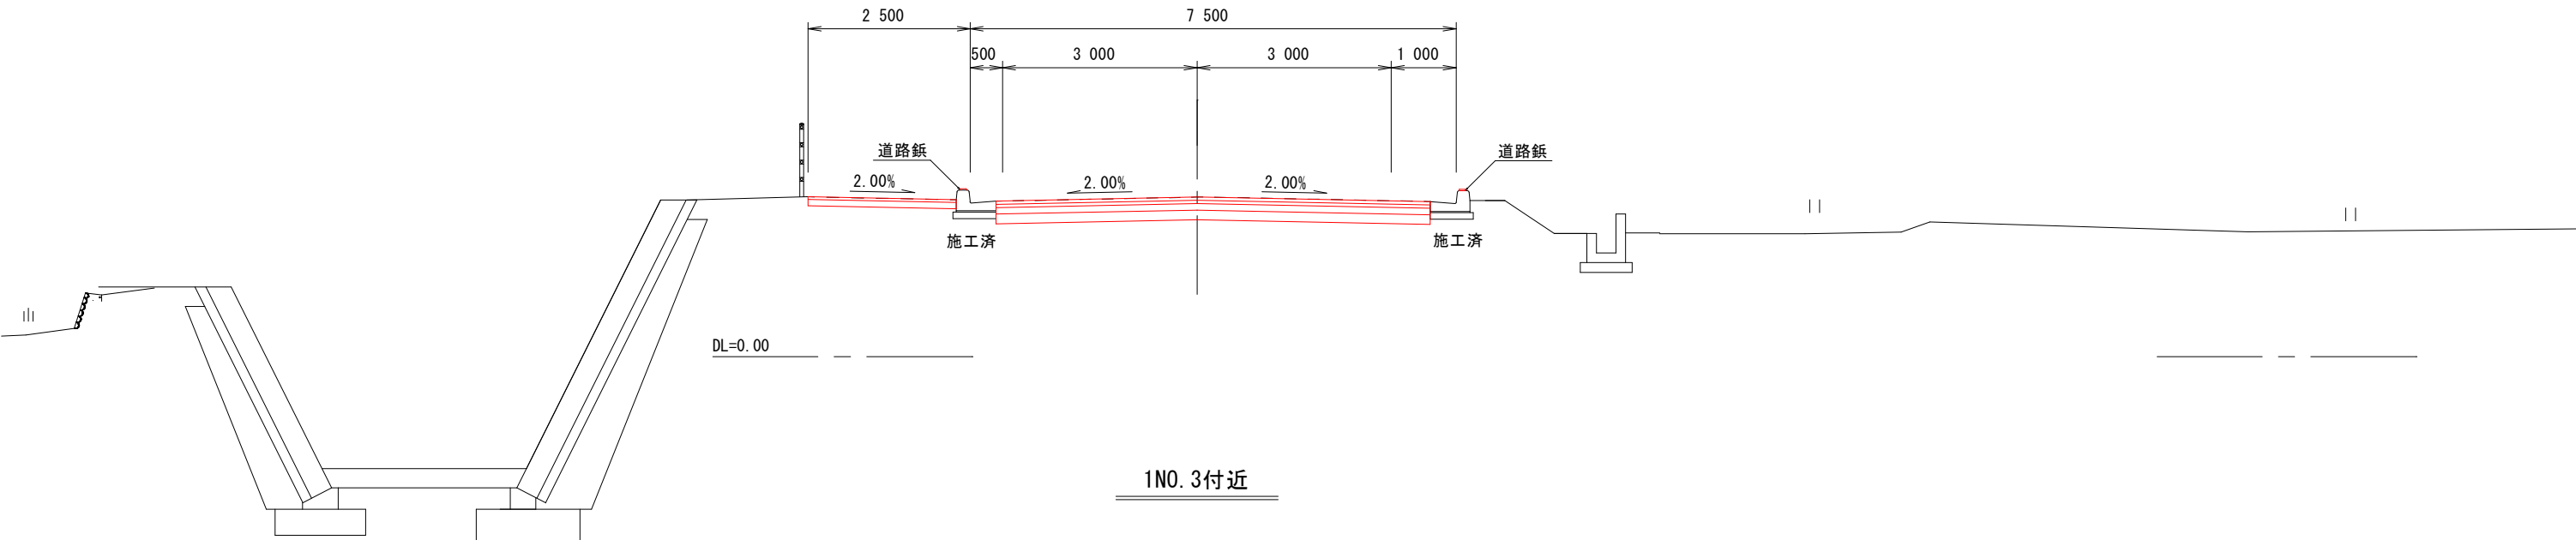

1NO. 3付近

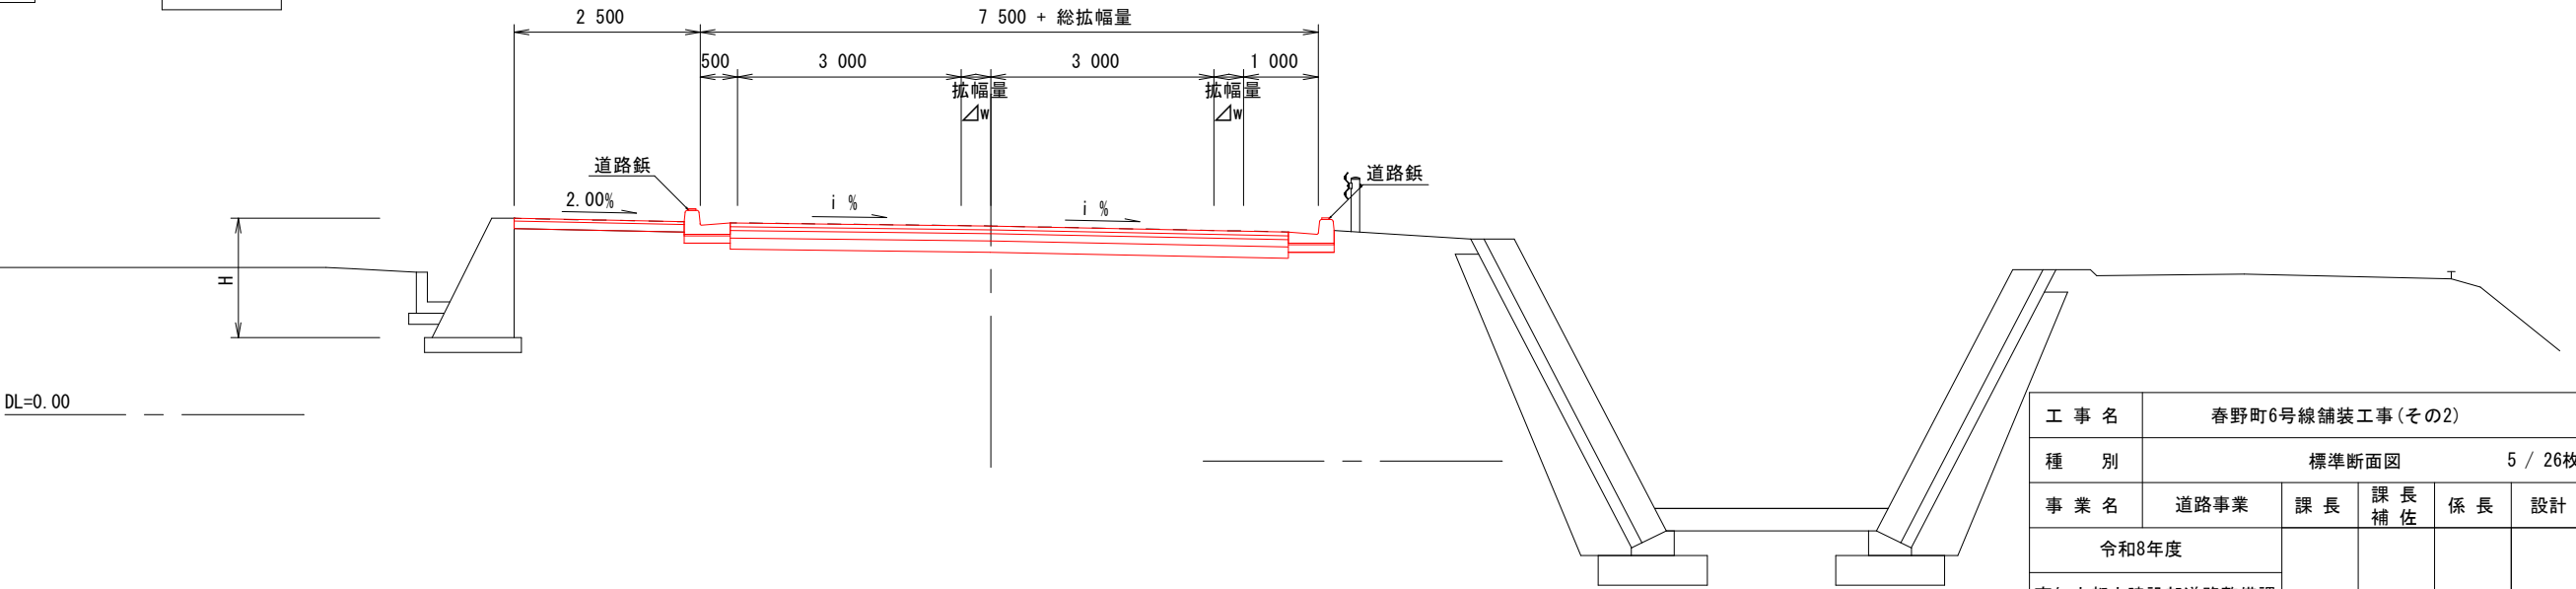

設計条件(市道春野町6号線)



道路規格	第3種 第3級
設計速度	V=30km/h
計画交通量	N4交通 (大型車交通量: 100以上 250未満 台/日・方向)
幅員構成	車道 W=0.50+3.00+3.00+1.00=7.50m
	歩道 W=2.50m
	合計 W=7.50+2.50=10.00m

工 事 名	春野町6号線舗装工事(その2)				
種 別	標準断面図				5 / 26枚
事 業 名	道路事業	課 長	課 長 補 佐	係 長	設計
令和8年度					
高知市都市建設部道路整備課					

横断図 (1/13)

市道春野町6号線


S=1:100

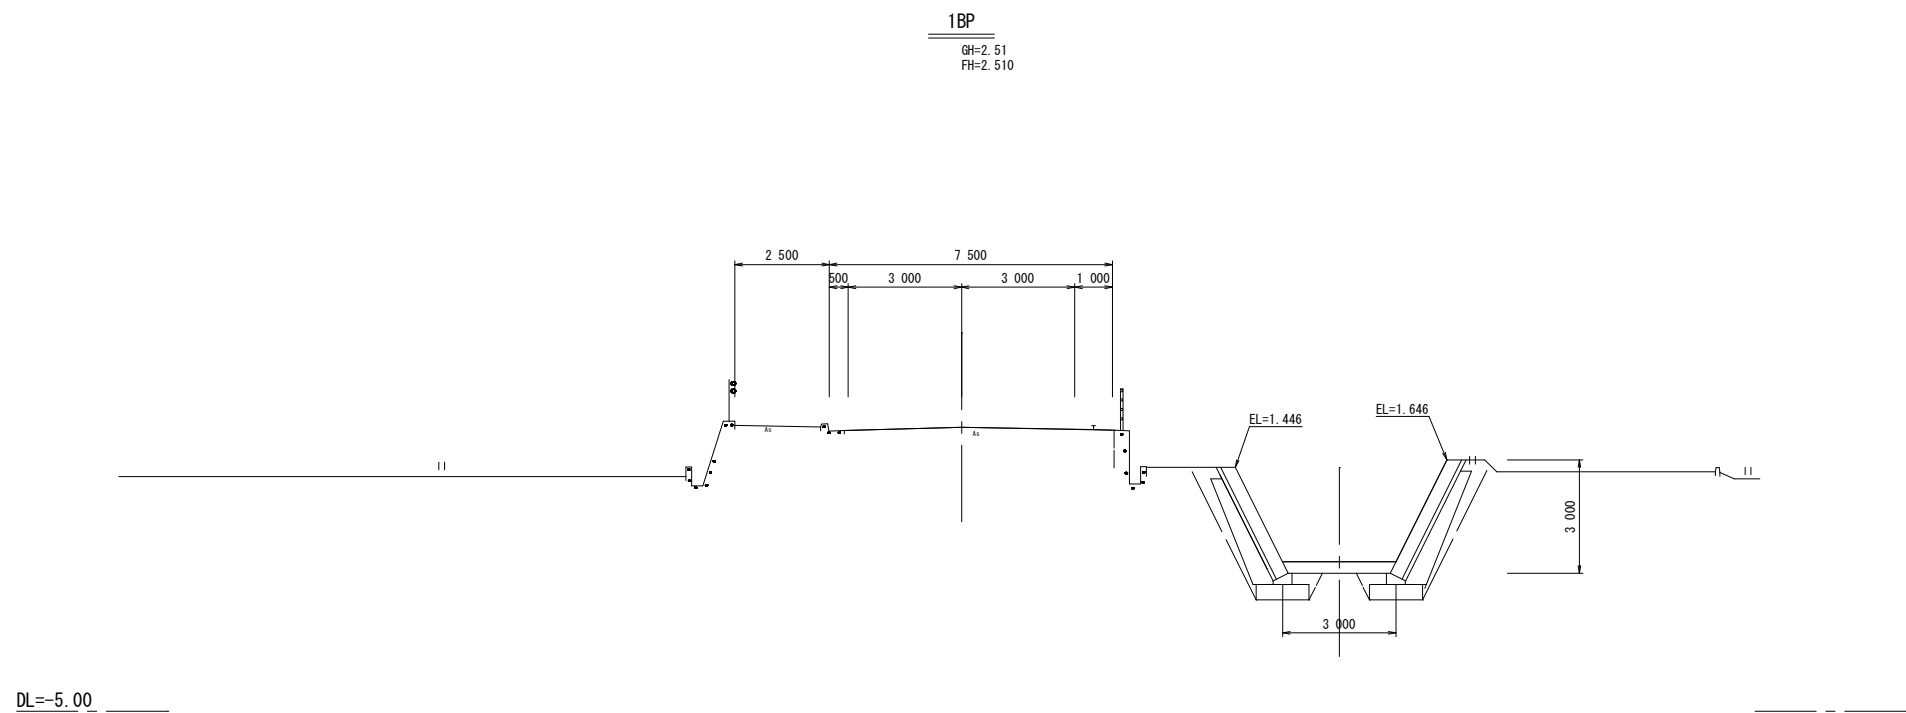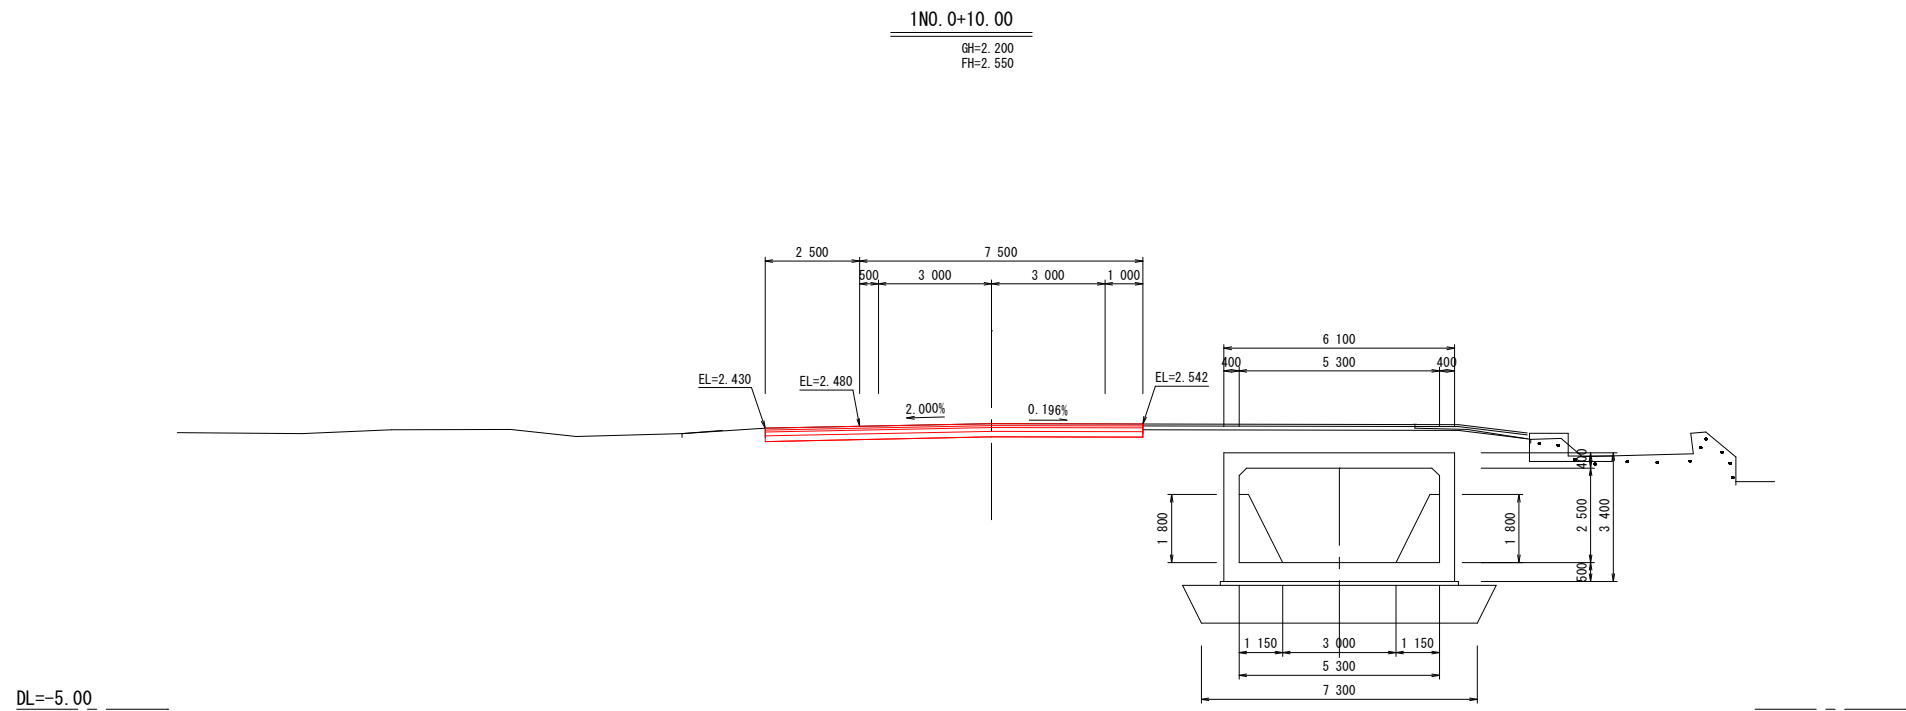


工 事 名	春野町6号線舗装工事(その2)				
種 別	横断図 (1/13)				6 / 26枚
事 業 名	道路事業	課 長	課 長 補 佐	係 長	設 計
令和8年度					
高知市都市建設部道路整備課					

市道春野町6号線 S=1:100

GH=2.222
FH=2.572

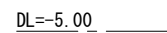

GH=2.231
FH=2.581

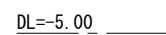


工 事 名	春野町6号線舗装工事(その2)				
種 別	横断面図(2/13)			7 / 26枚	
事 業 名	道路事業	課 長	課 長 補 佐	係 長	設計
令和8年度					
高知市都市建設部道路整備課					

市道春野町6号線

S=1 : 100


1 NO. 4

GH=2.142
FH=2.492

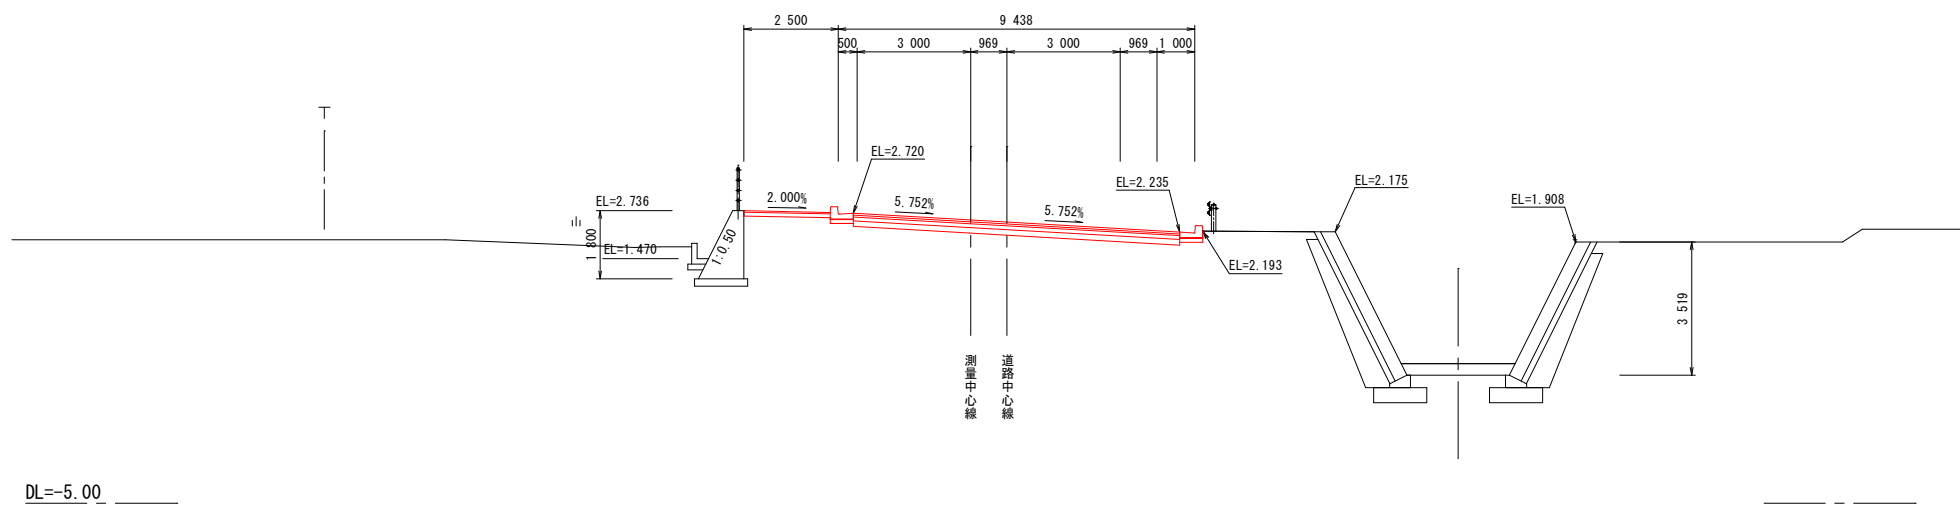
$$DL = -5.00$$

1NO. 3

GH=2.182
FH=2.532

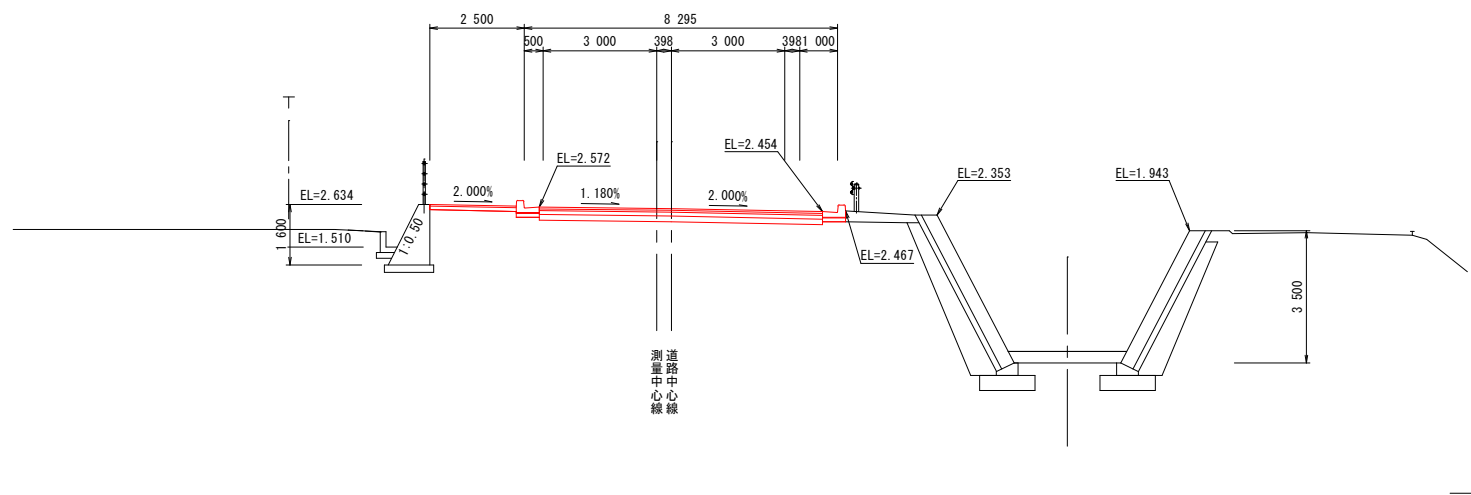



DL=-5.00

工 事 名	春野町6号線舗装工事(その2)				
種 別	横断図(3/13)			8 / 26枚	
事 業 名	道路事業	課 長	課 長 補 佐	係 長	設計
令和8年度					
高知市都市建設部道路整備課					

横断図 (4/13)

市道春野町6号線

S=1:100

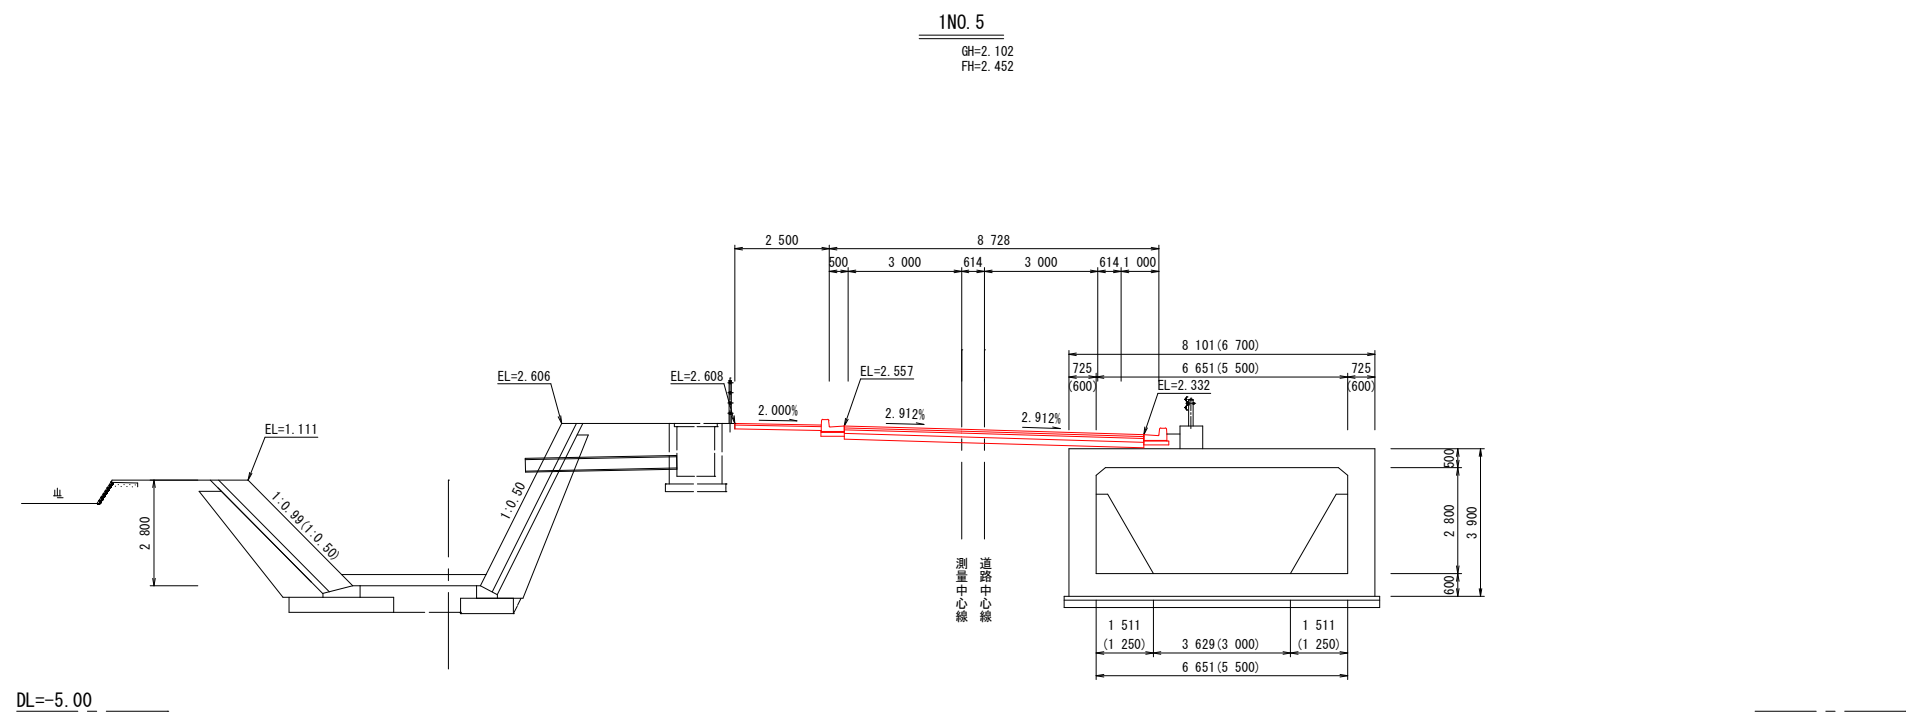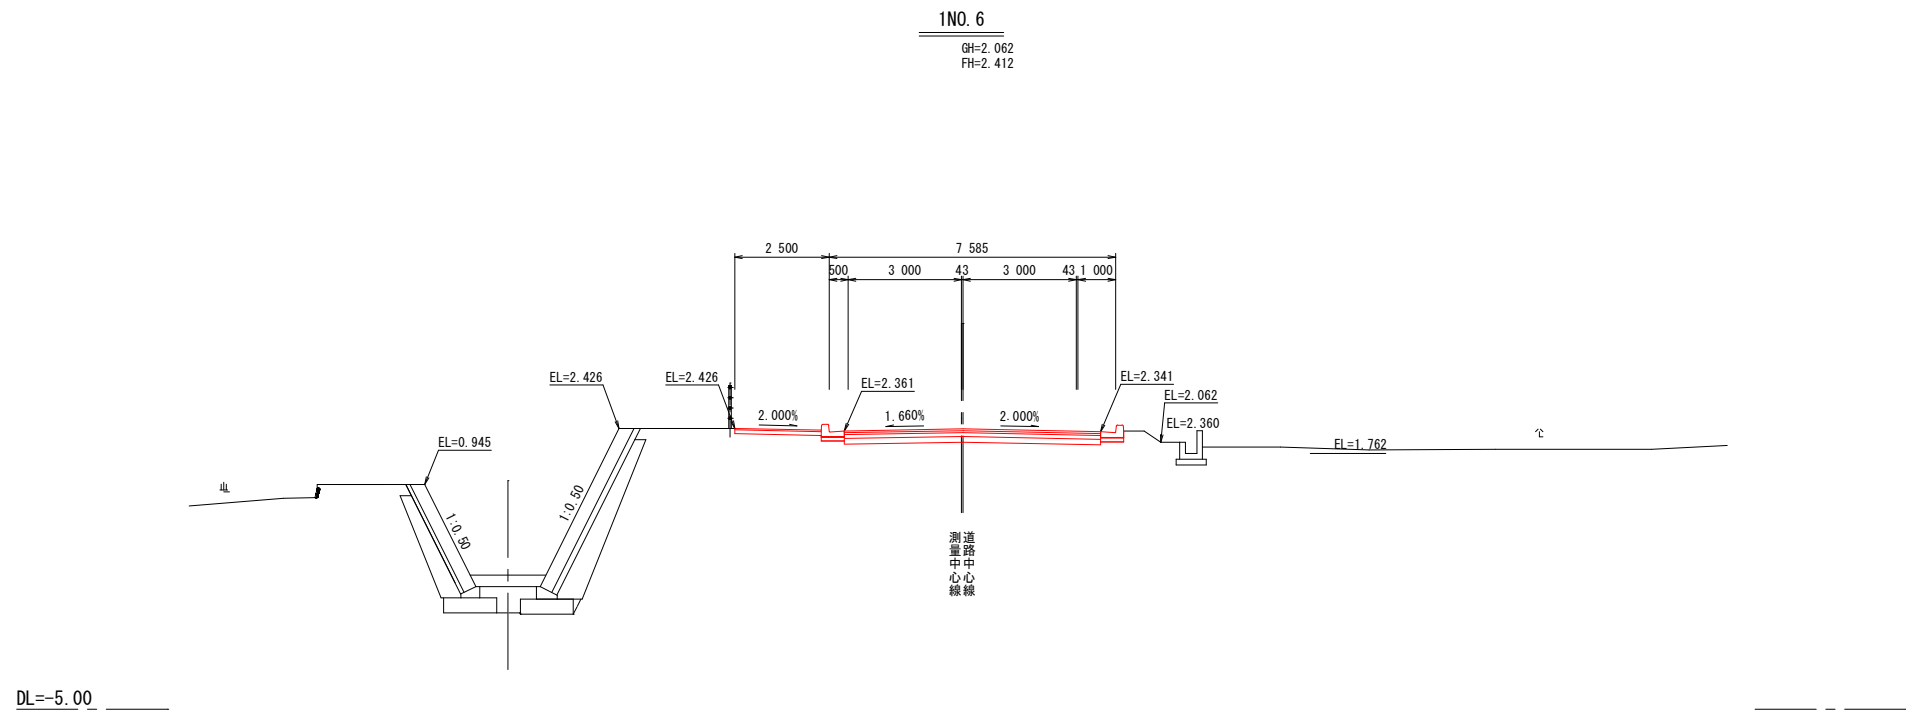

工 事 名	春野町6号線舗装工事(その2)				
種 別	横断図 (4/13)				9 / 26枚
事 業 名	道路事業	課 長	課 長 補 佐	係 長	設 計
令和8年度					
高知市都市建設部道路整備課					

市道春野町6号線

1NO. 8

1NO. 7

Profile view showing elevations and horizontal distances. Key points and values include:

- Left side elevation: $EL=1.079$
- Left side slope: $1:0.50$
- Right side slope: $1:0.50$
- Right side elevation: $EL=2.279$
- Horizontal distance from left side to first vertical curve: 2.500
- Horizontal distance between vertical curves: 7.500
- Horizontal distance from first vertical curve to second vertical curve: 500
- Horizontal distance from second vertical curve to third vertical curve: 3.000
- Horizontal distance from third vertical curve to fourth vertical curve: 3.000
- Horizontal distance from fourth vertical curve to fifth vertical curve: 1.000
- Horizontal distance from fifth vertical curve to end of section: 2.988
- Elevations at key points: $EL=2.376$, $EL=2.312$, $EL=2.302$, $EL=2.022$, $EL=2.320$, $EL=1.722$
- Grades: 2.000% , 2.000% , 2.000%

DL=-5.00


工 事 名	春野町6号線舗装工事(その2)				
種 別	横断図(5/13)			10 / 26枚	
事 業 名	道路事業	課 長	課 長 補 佐	係 長	設 計
令和8年度					
高知市都市建設部道路整備課					

市道春野町6号線

S=1 : 100

1 NO. 10


GH=2.114
FH=2.464

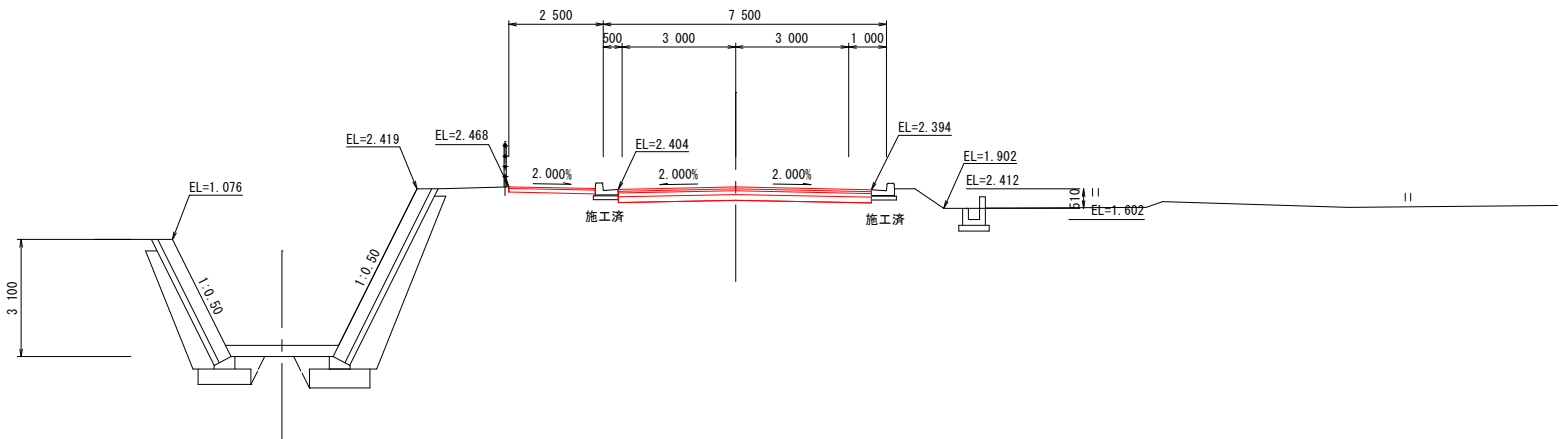

DL=-5.00

1 NO. 9



GH=1.942
FH=2.292

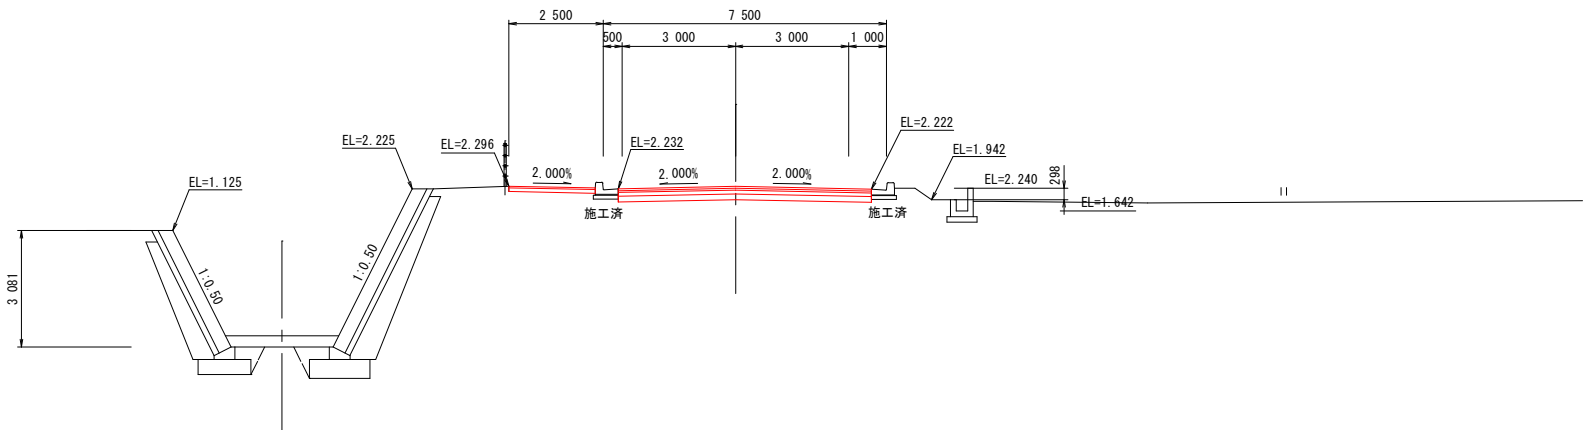

DL=-5.00

工 事 名	春野町6号線舗装工事(その2)				
種 別	横断図(6/13)			11 / 26枚	
事 業 名	道路事業	課 長	課 補 佐	係 長	設計
令和8年度					
高知市都市建設部道路整備課					

横断図 (7/13)
市道春野町6号線 S=1:100

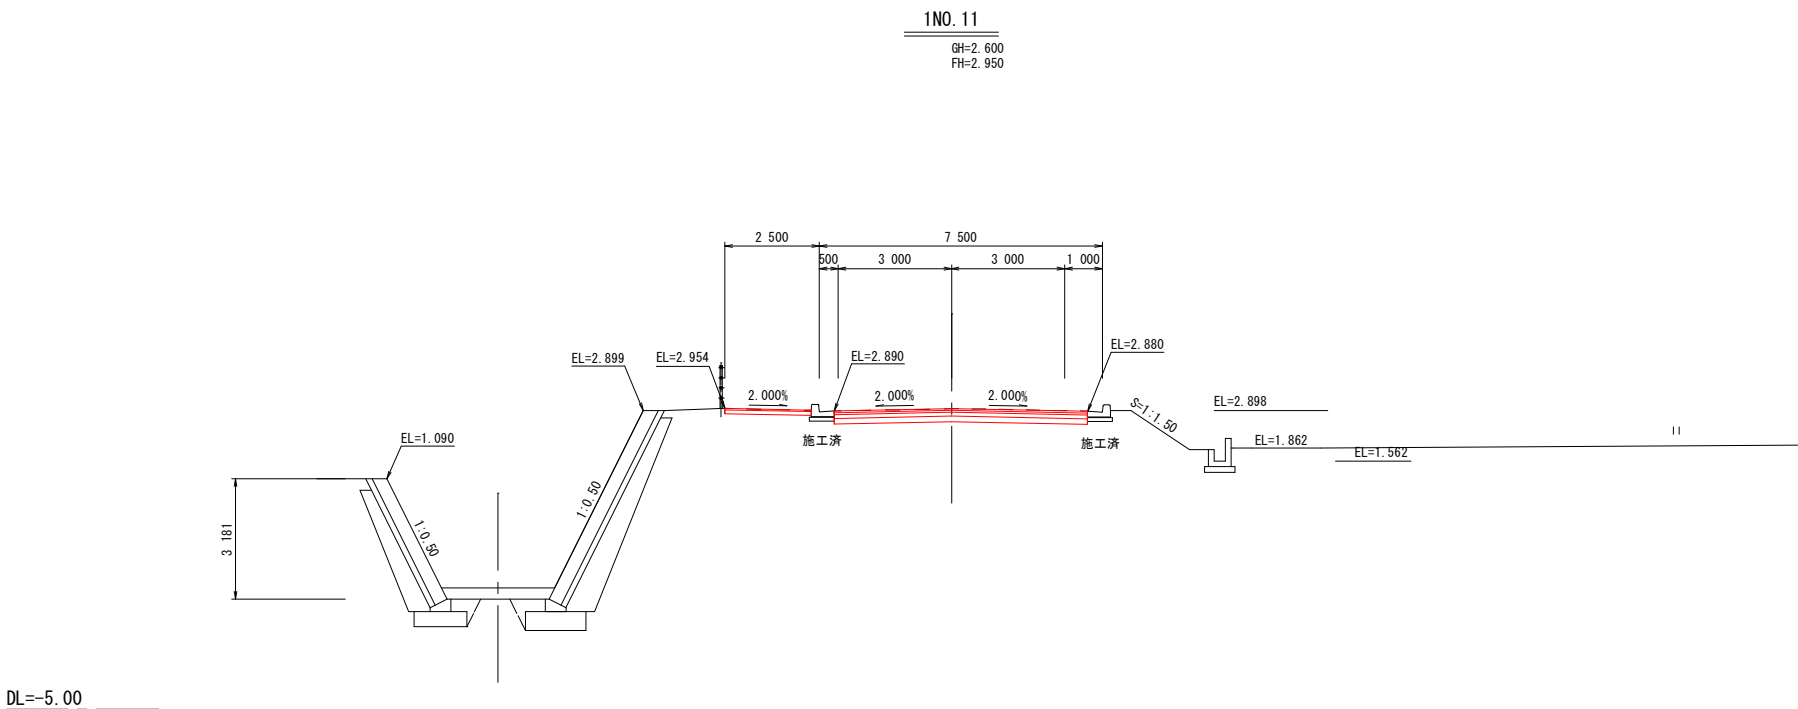
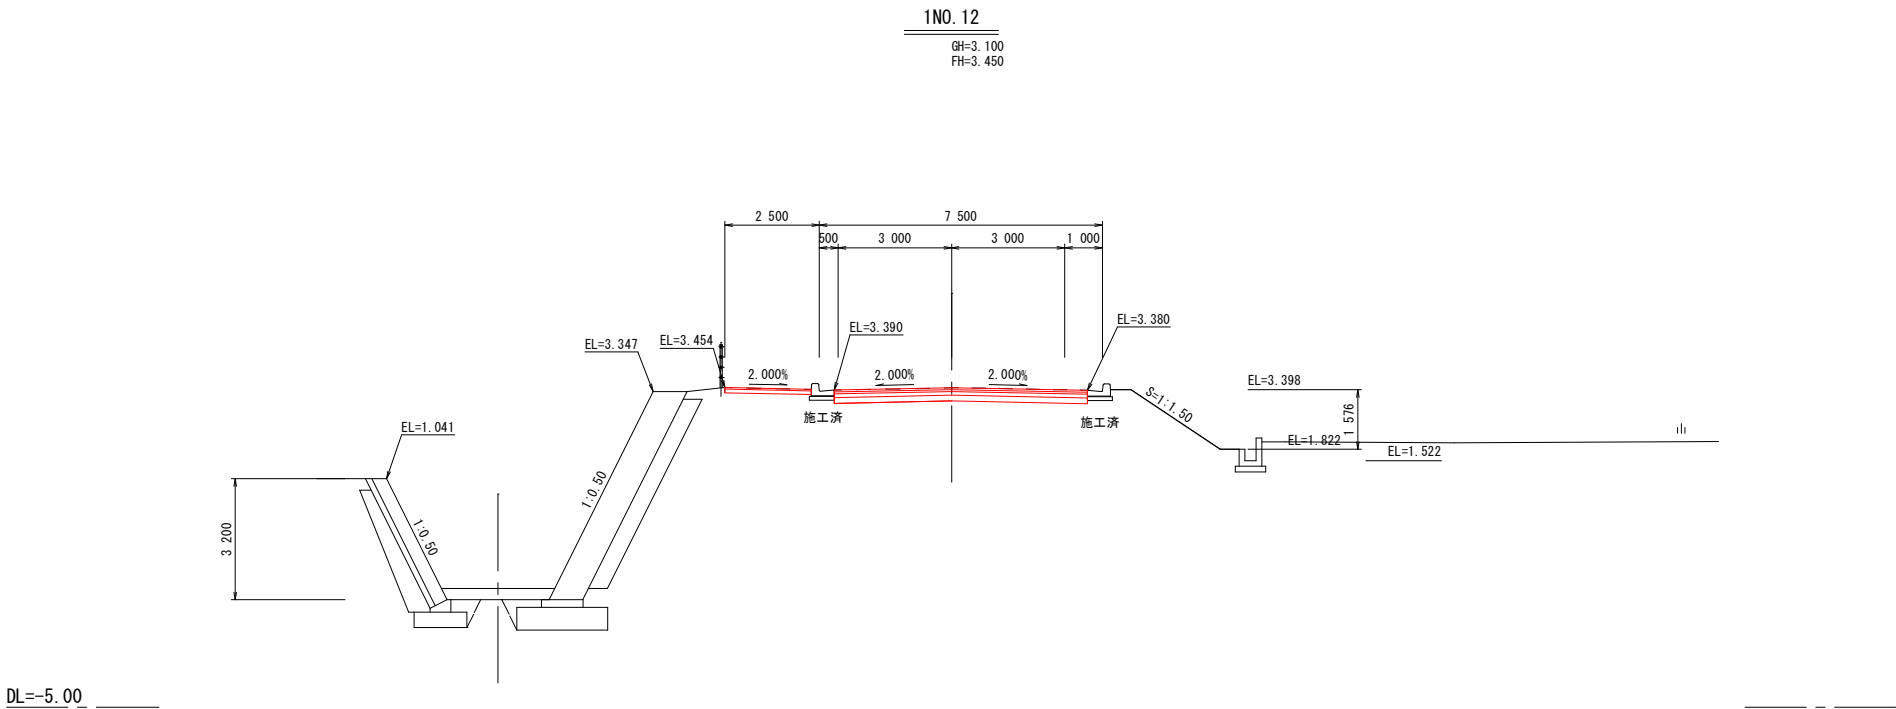


工 事 名	春野町6号線舗装工事(その2)				
種 別	横断図 (7/13)				12 / 26枚
事 業 名	道路事業	課 長	課 長 補 佐	係 長	設 計
令和8年度					
高知市都市建設部道路整備課					

横断図 (8/13)

市道春野町6号線

S=1:100

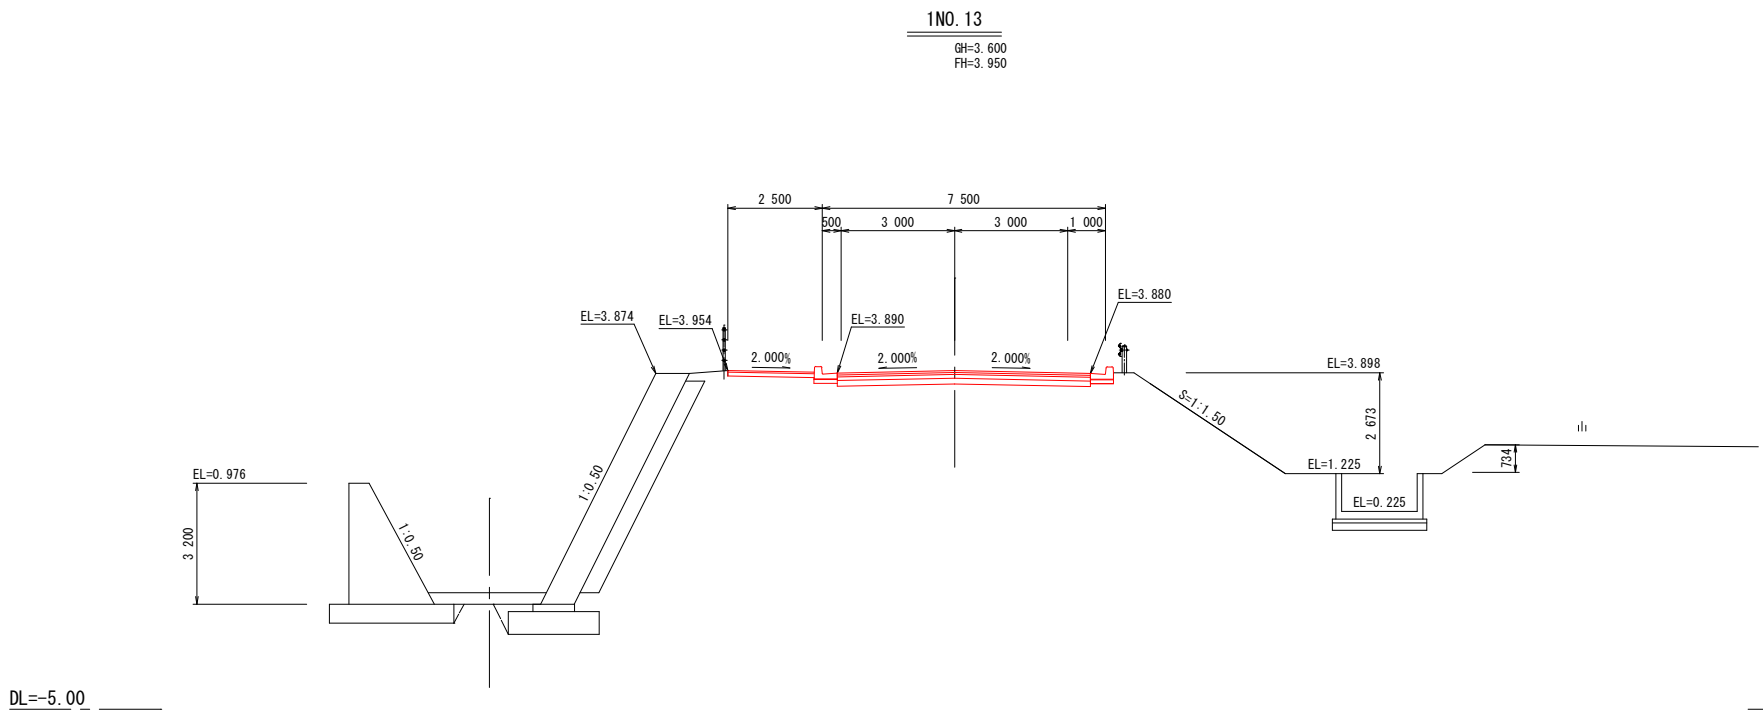
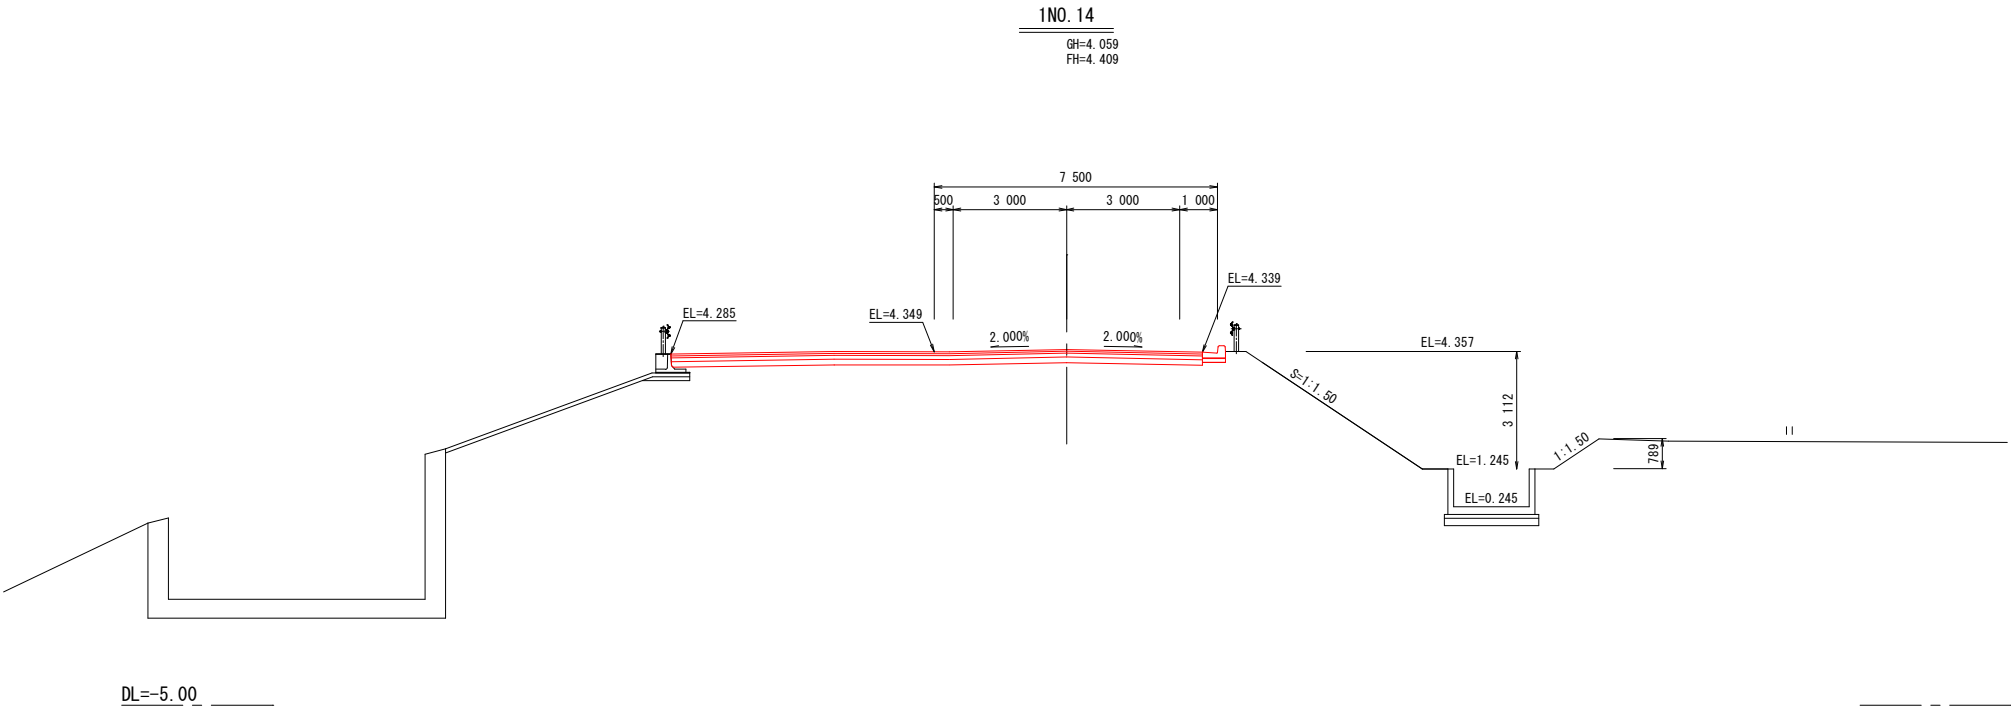


工 事 名	春野町6号線舗装工事(その2)				
種 別	横断図 (8/13)				13 / 26枚
事 業 名	道路事業	課 長	課 長 補 佐	係 長	設 計
令和8年度					
高知市都市建設部道路整備課					

横断図 (9/13)

市道春野町6号線


S=1:100

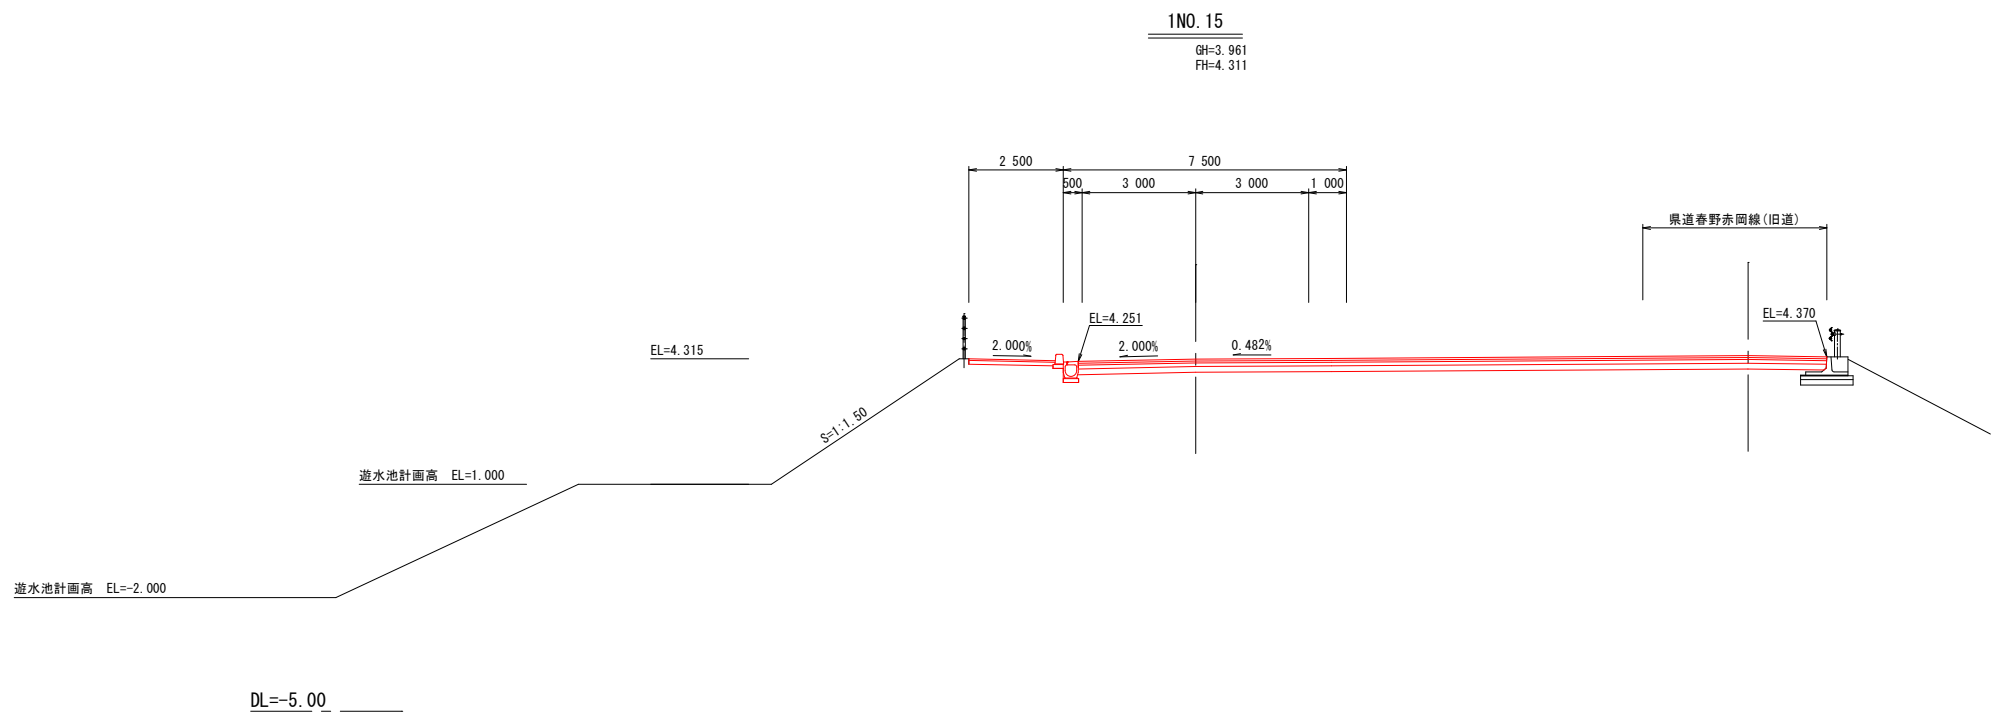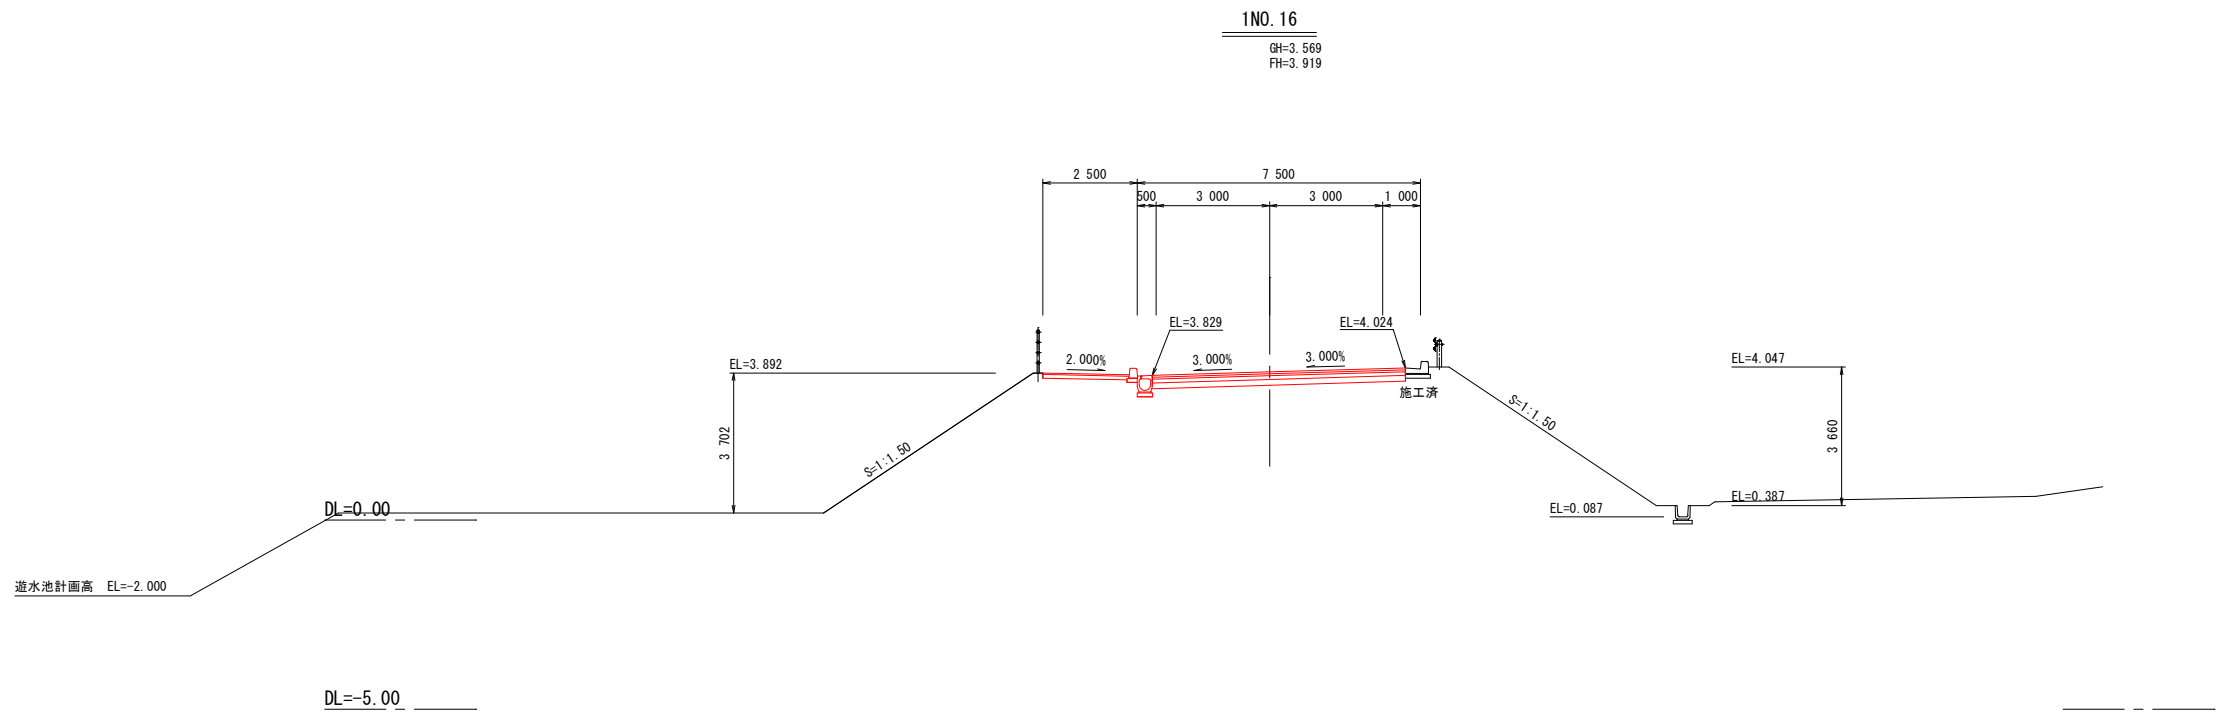


工 事 名	春野町6号線舗装工事(その2)				
種 別	横断図 (9/13)				14 / 26枚
事 業 名	道路事業	課 長	課 長 補 佐	係 長	設計
令和8年度					
高知市都市建設部道路整備課					

S=1 : 100

GH=2.785
FH=3.135

 

GH=3.177
FH=3.527

 


工 事 名	春野町6号線舗装工事(その2)				
種 別	横断図(10/13)			15 / 26枚	
事 業 名	道路事業	課 長	課 長 補 佐	係 長	設計
令和8年度					
高知市都市建設部道路整備課					

市道春野町6号線

S=1 : 100

1 NO. 20


GH=2.321
FH=2.671

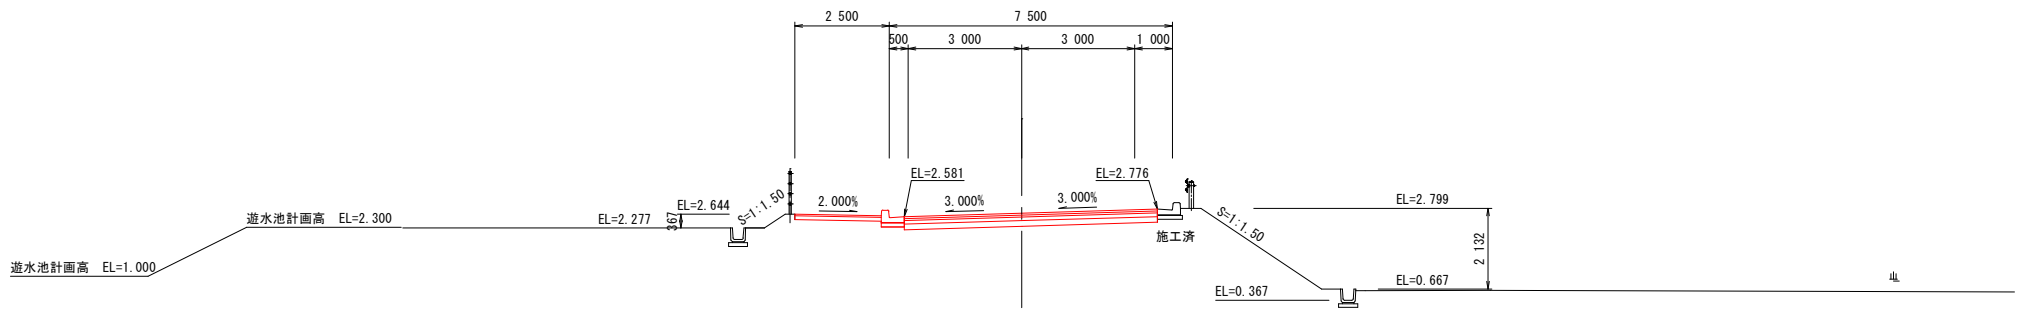

DL=-5.00

1NO. 19

GH=2.393
FH=2.743

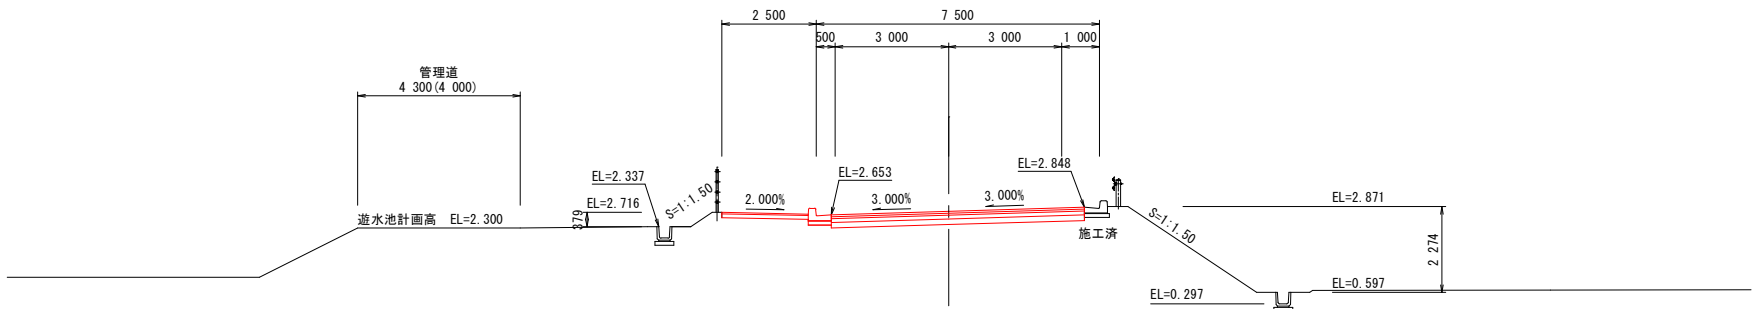

DL=-5.00


工 事 名	春野町6号線舗装工事(その2)				
種 別	横断図(11/13)			16 / 26枚	
事 業 名	道路事業	課 長	課 補 佐	係 長	設計
令和8年度					
高知市都市建設部道路整備課					

横断図 (12/13)


市道春野町6号線

S=1:100

1NO. 22
GH=3.102
FH=3.452

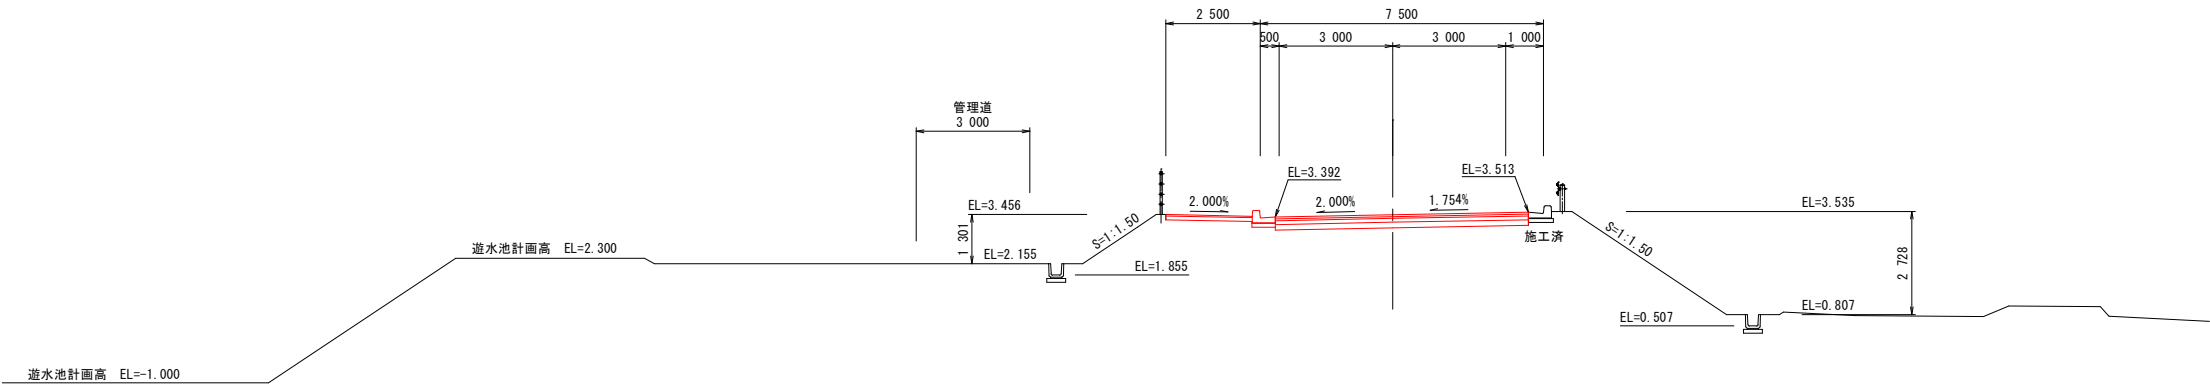

1NO. 21
GH=2.702
FH=3.052


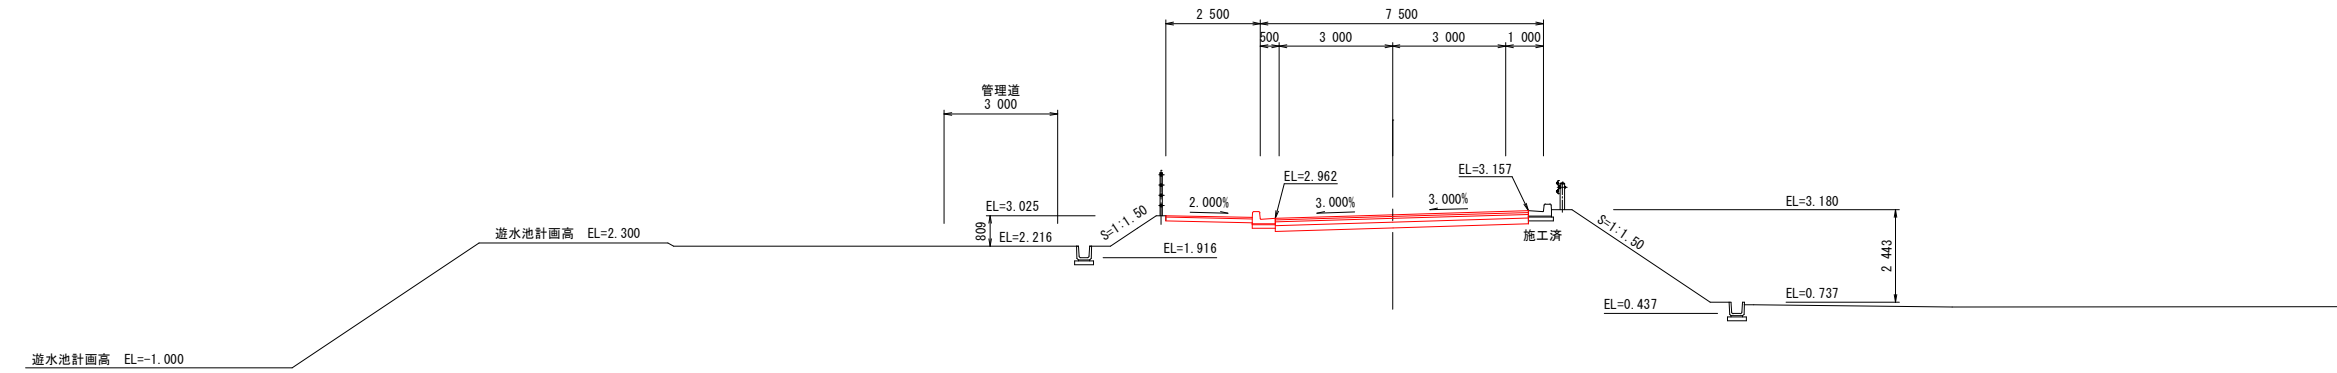


工 事 名	春野町6号線舗装工事(その2)				
種 別	横断図 (12/13)				17 / 26枚
事 業 名	道路事業	課 長	課 長 補 佐	係 長	設計
令和8年度					
高知市都市建設部道路整備課					

横断図 (13/13)

市道春野町6号線


S=1:100

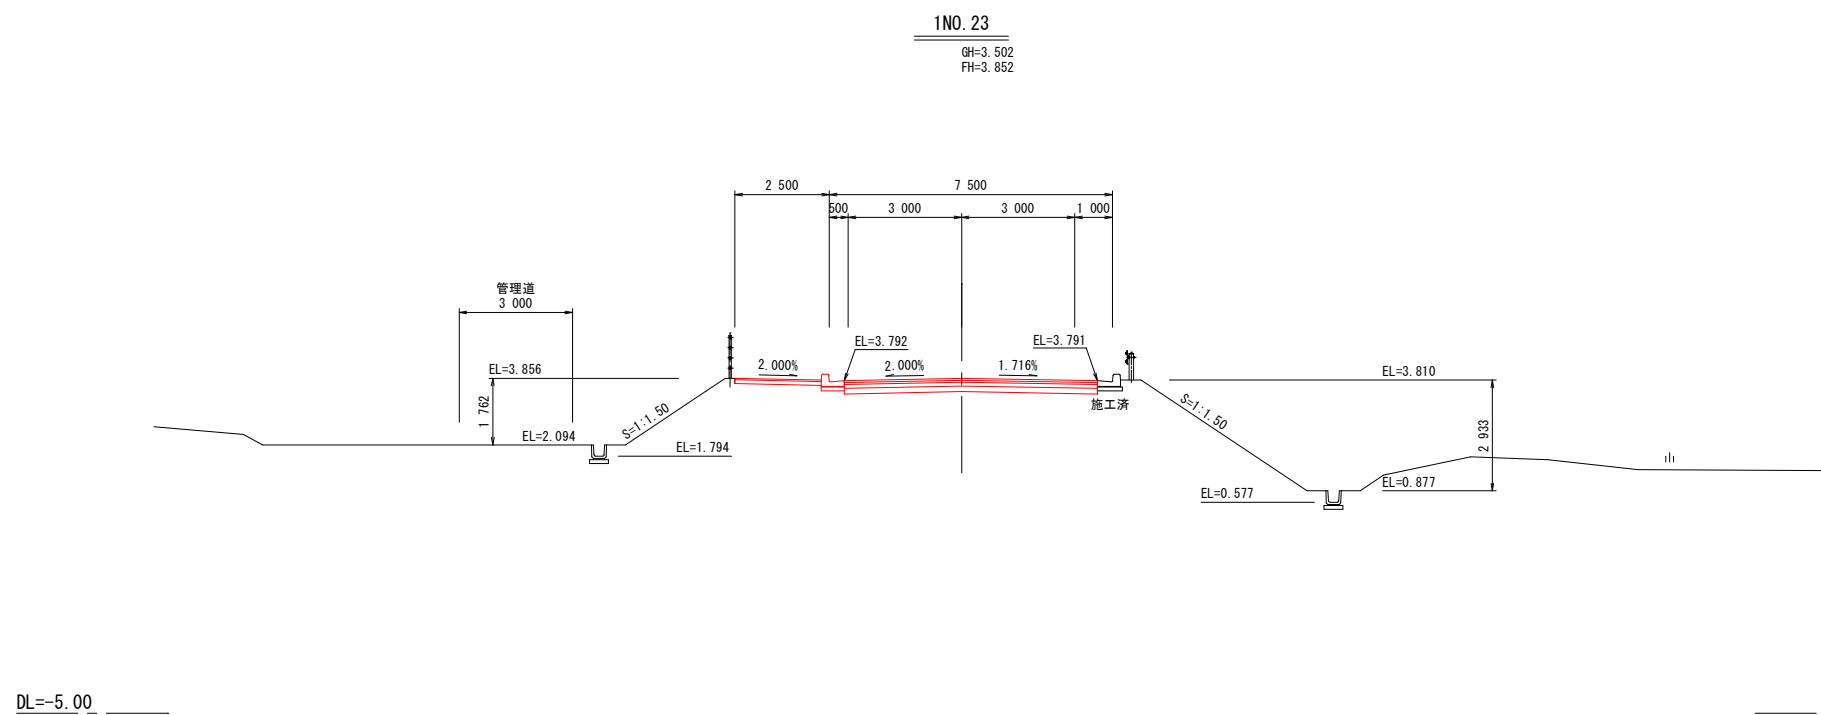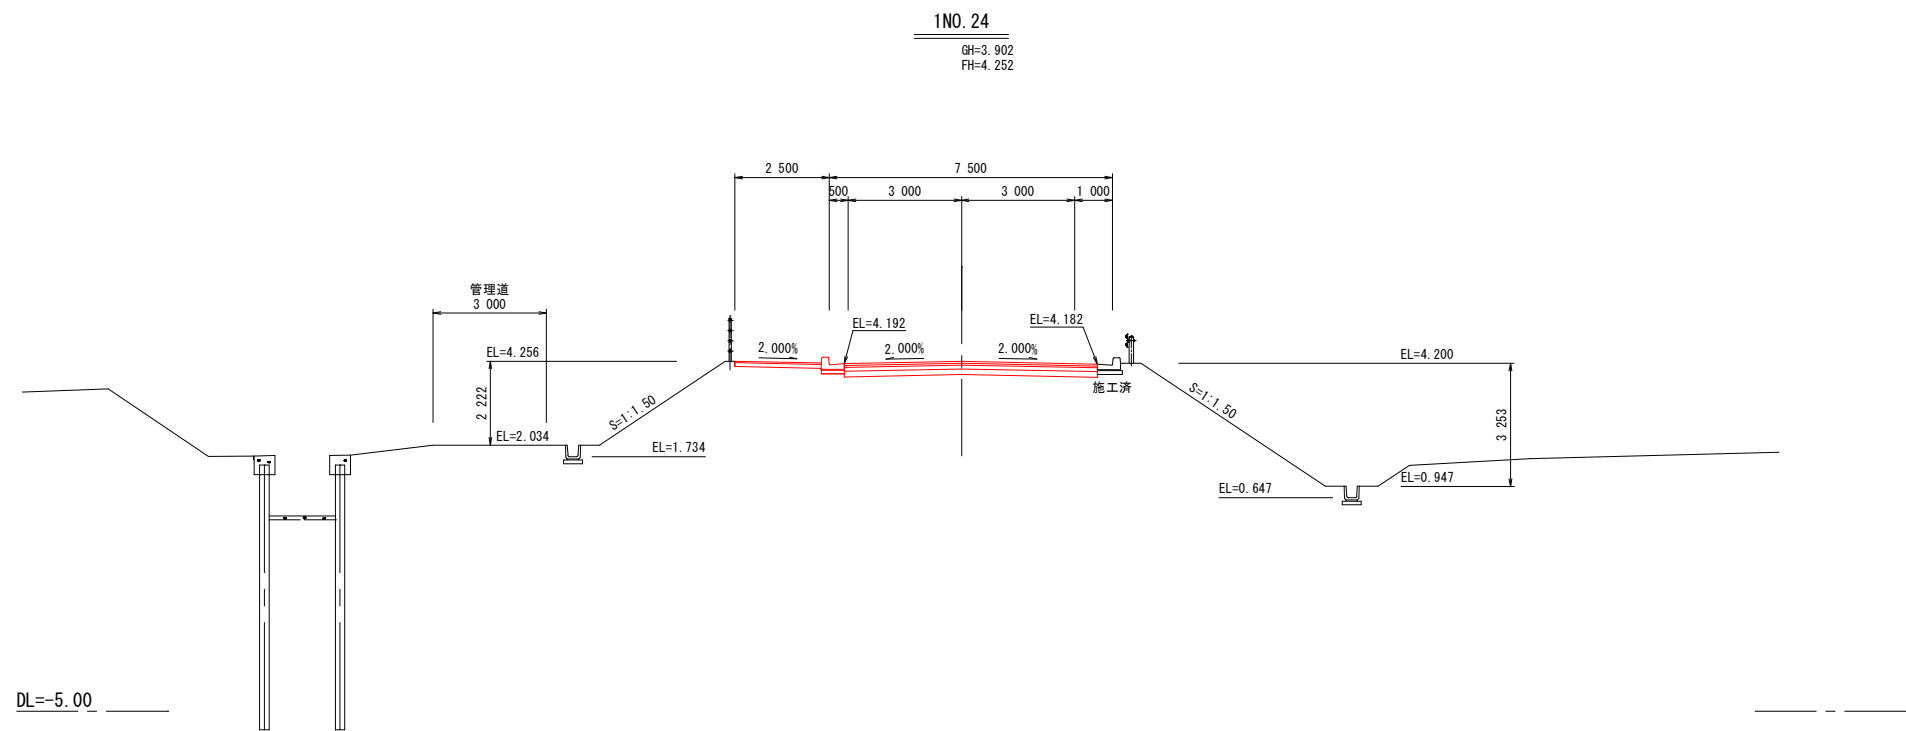

工 事 名	春野町6号線舗装工事(その2)				
種 別	横断図 (13/13)				18 / 26枚
事 業 名	道路事業	課 長	課 長 補 佐	係 長	設 計
令和8年度					
高知市都市建設部道路整備課					


構造図(1/3)

管渠型側溝
(300用, 参考図) S=1:20

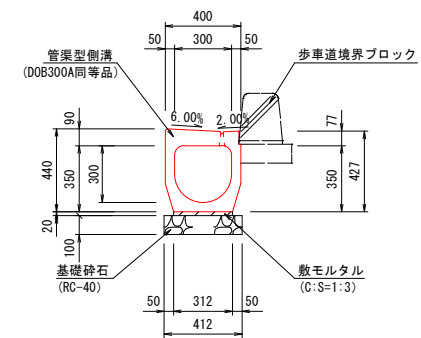


材料表		10m当り	
名 称	規 格	単 位	数 量
基礎砕石	RC-40 t=100mm	m ²	4.120
敷モルタル	C:S=1:3	m ³	0.062
側 溝	管渠型側溝(標準タイプ) D0300A同等品, 474kg/個	個	4.000
側 溝	管渠型側溝(鋼製タイプ) D08300A同等品, 437kg/個	個	1.000
鋼製蓋	T-25, 並目	枚	1.000

歩車道境界ブロック
(標準用) S=1:10

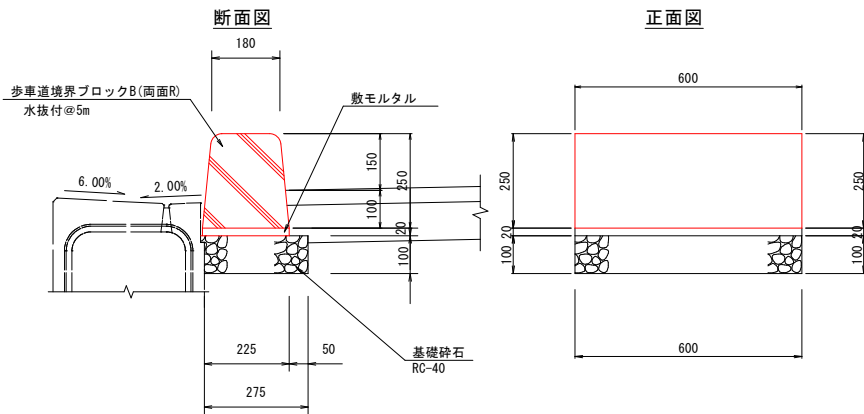


材料表		10m当り	
名 称	規 格	単 位	数 量
歩車道境界ブロックB(両面R)	180/230×250 L=600mm, 72kg/個	個	16.500
基礎砕石	RC-40 t=100mm	m ²	2.750
敷モルタル	C:S=1:3	m ³	0.045

歩車道境界ブロック
(駒止タイプ) S=1:10

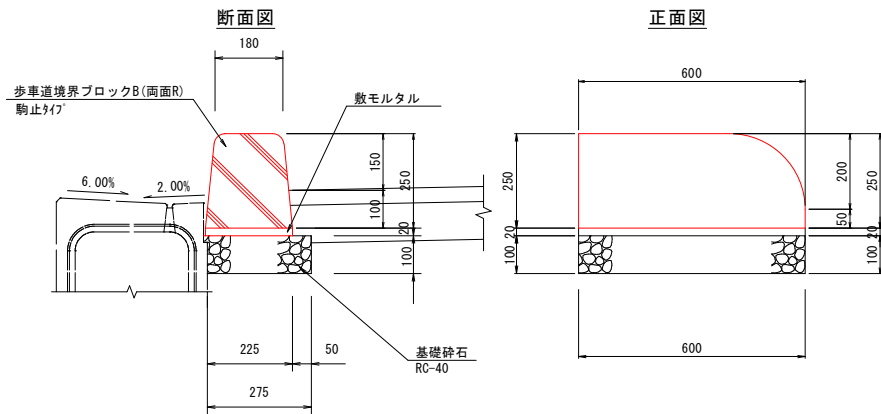


材料表		10m当り	
名 称	規 格	単 位	数 量
歩車道境界ブロックB(駒止タイプ)	180/230×250 L=600mm, 64kg/個	個	16.500
基礎砕石	RC-40 t=100mm	m ²	2.750
敷モルタル	C:S=1:3	m ³	0.045

街 渠 樹
(管渠型側溝用) S=1:20

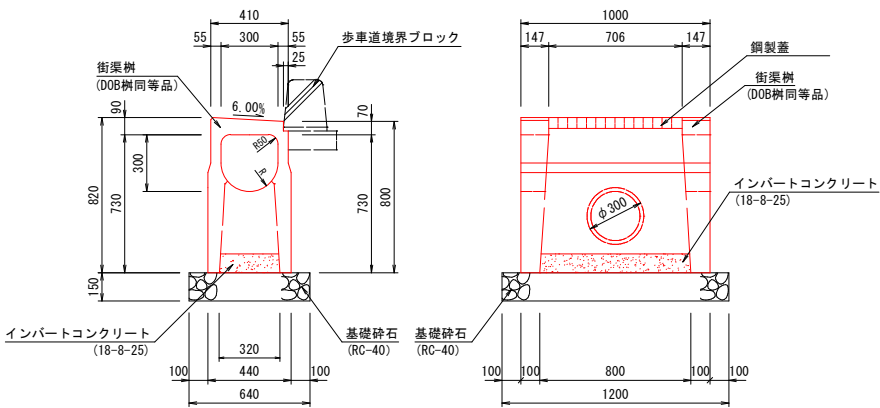


材料表		1箇所当り	
名 称	規 格	単 位	数 量
基礎砕石	RC-40 t=150mm	m ²	0.768
街渠樹	L=1000mm 320kg/個	個	1.000
鋼製蓋	T-25, 並目	枚	1.000
インバートコンクリート	18-8-25	m ³	0.026



歩車道境界ブロック
(巻込み部・歩行者帯切下) S=1:10

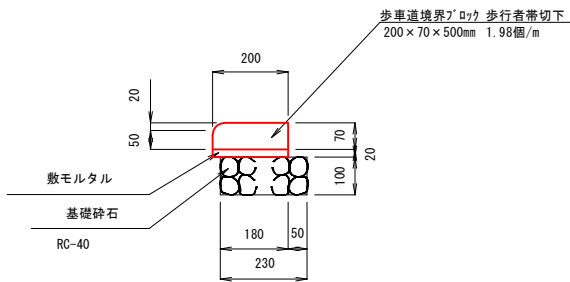

歩車道境界ブロック
(巻込み部・自転車帯切下) S=1:10

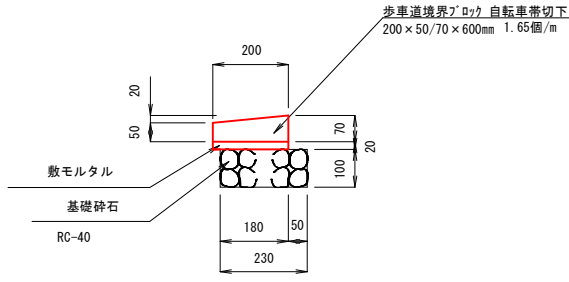


歩車道境界ブロック
(巻込み部・すりつけブロック) S=1:10

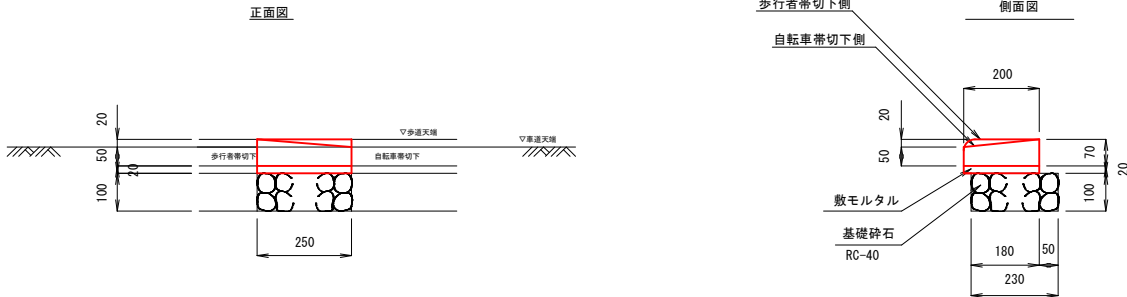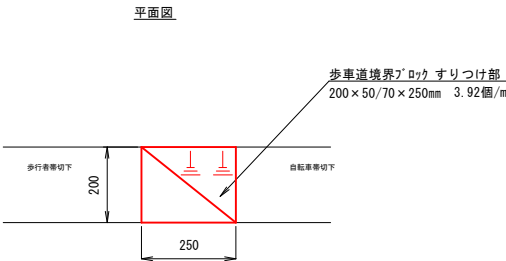

工 事 名	春野町6号線舗装工事(その2)				
種 別	構造図(1/3)				19 / 26枚
事 業 名	道路事業	課 長	課 長 補 佐	係 長	設計
令和8年度					
高知市都市建設部道路整備課					


構造図 (2/3)

歩車道境界ブロック付L型側溝
(標準用) S=1:20

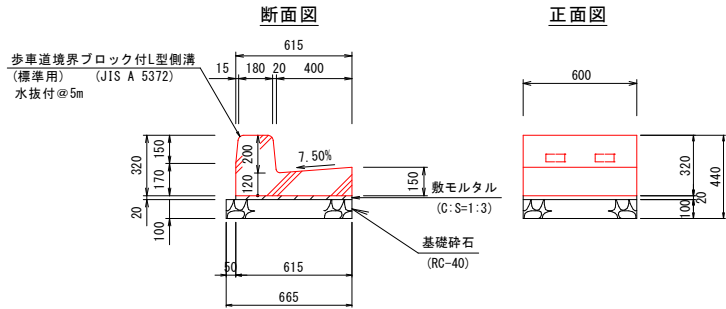


材料表 (歩車道境界ブロック付L型側溝) 10m当り				
名 称	規 格	単 位	数 量	
基礎碎石	RC-40 t=100mm	m ²	6.650	
敷モルタル	C:S=1:3	m ³	0.123	
側 溝	PL-400-150 168kg/個	個	16.500	

歩車道境界ブロック付L型側溝
駒止めタイプ S=1:20

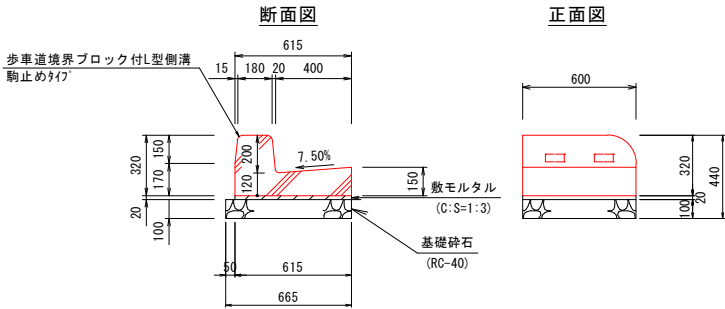


材料表 (歩車道境界ブロック付L型側溝) 10m当り				
名 称	規 格	単 位	数 量	
基礎碎石	RC-40 t=100mm	m ²	6.650	
敷モルタル	C:S=1:3	m ³	0.123	
側 溝	PL-400-150 168kg/個	個	16.500	

歩車道境界ブロック付集水樹
(B=400) S=1:20

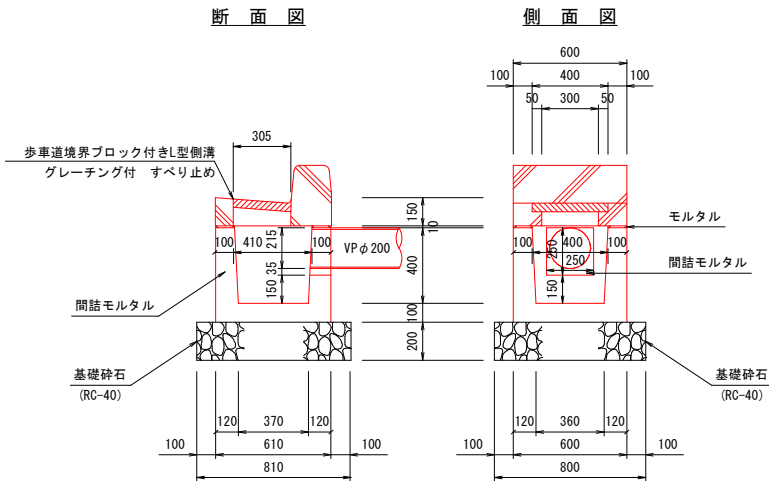


材料表 (歩車道境界ブロック付集水樹) 1箇所当り			
名 称	規 格	単 位	数 量
歩車道境界ブロック付L型側溝用集水樹	400用, 286kg/個	個	1.000
基礎碎石	RC-40 t=200mm	m ²	0.648
モルタル		m ³	0.002
間詰モルタル		m ³	0.003
歩車道境界ブロック付L型側溝 (L=600mm)	グレーチング付 すべり止め	個	1.000

歩車道境界ブロック付L型側溝
(出入用) S=1:20

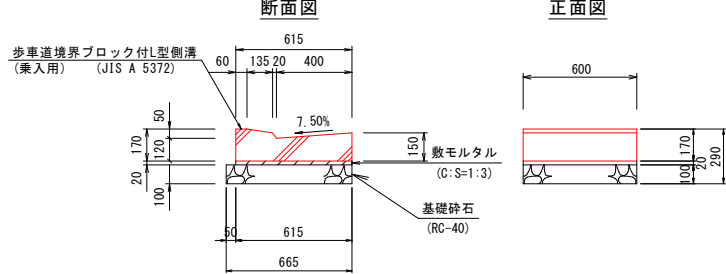


材料表 (歩車道境界ブロック付L型側溝) 10m当り				
名 称	規 格	単 位	数 量	
基礎碎石	RC-40 t=100mm	m ²	6.650	
敷モルタル	C:S=1:3	m ³	0.123	
側 溝	PL-400-150 142kg/個	個	16.500	


歩車道境界ブロック付L型側溝
歩行者帯 400×150×600 S=1:20

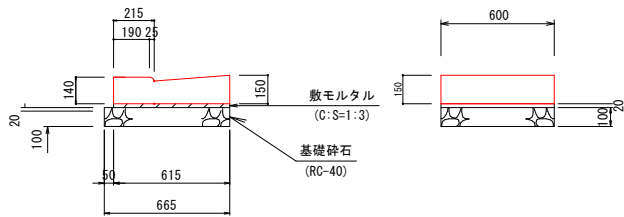

歩車道境界ブロック付L型側溝
すりつけブロック 400×150×250 S=1:20

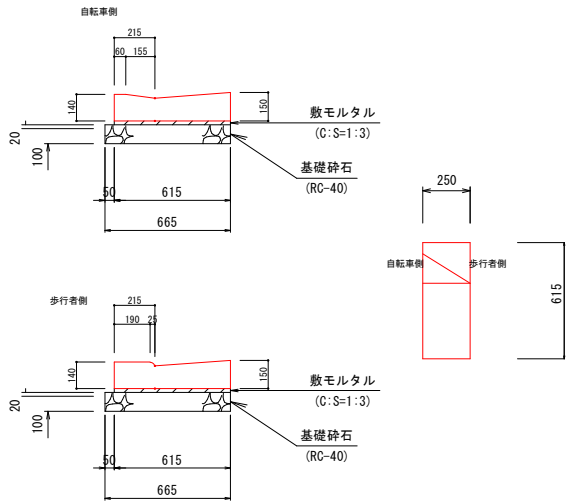

歩車道境界ブロック付L型側溝
自転車帯 400×150×600 S=1:20

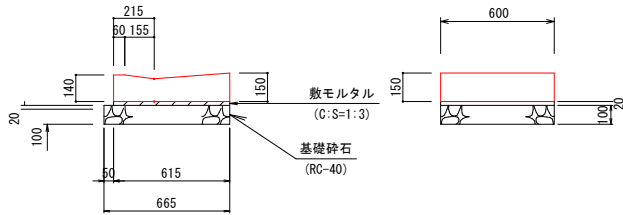


材料表 (歩車道境界ブロック付L型側溝) 10m当り				
名 称	規 格	単 位	数 量	
基礎碎石	RC-40 t=100mm	m ²	6.650	
敷モルタル	C:S=1:3	m ³	0.123	
側 溝	歩行者帯 L=600mm 122kg/個	個	16.500	
側 溝	自転車帯 L=600mm 124kg/個	個	16.500	
側 溝	PL-400-150 62kg/個	個	39.600	


工 事 名	春野町6号線舗装工事(その2)				
種 別	構造図 (2/3)				20 / 26枚
事 業 名	道路事業	課 長	課 長 補 佐	係 長	設計
令和8年度					
高知市都市建設部道路整備課					

構造図 (3/3)


1号取付管工
市道左側 S=1:20
1N0. 2. 0付近～1N0. 4+15. 0付近 N=6

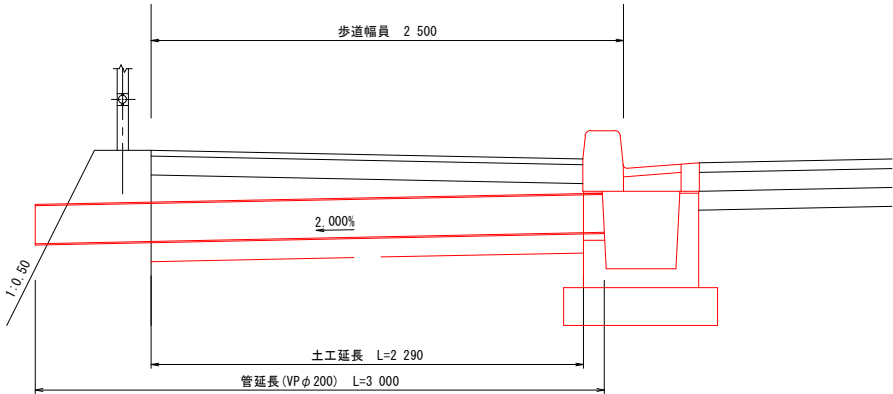


2号取付管工
市道左側 S=1:20
1N0. 5付近～1N0. 13付近 N=5

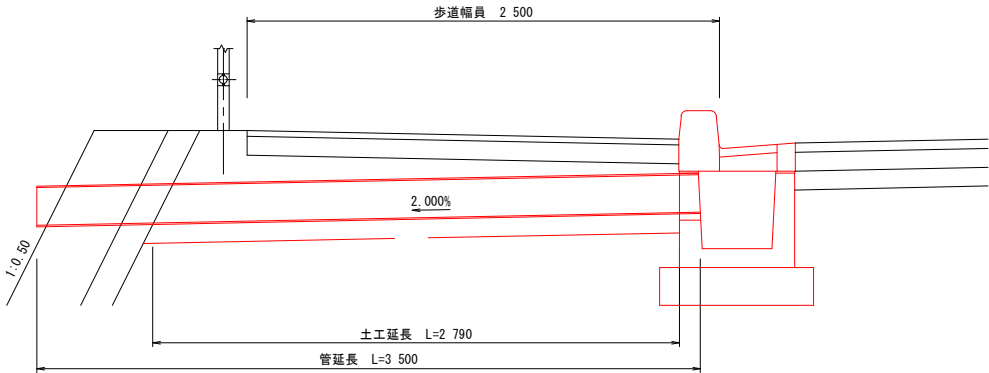


3号取付管工
市道左側 S=1:20
1N0. 24+7. 0付近 N=1

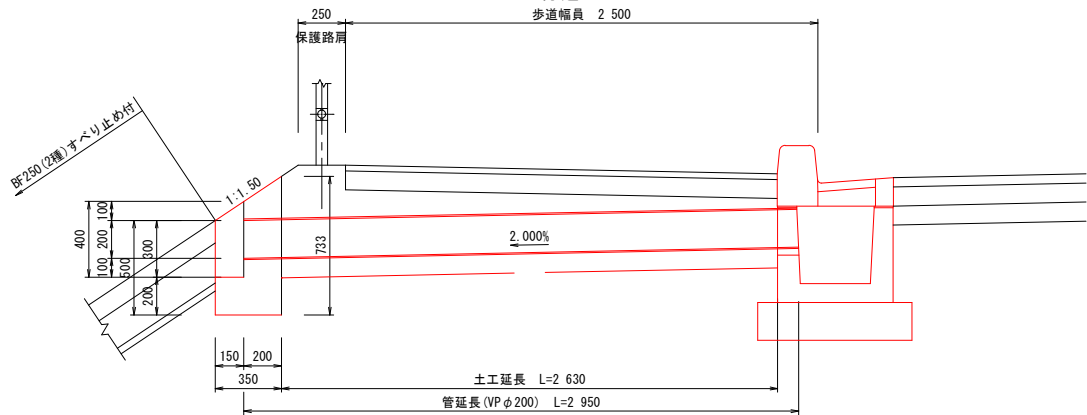


5号取付管工
市道右側 S=1:20
1N0. 0+18. 0付近～1N0. 4+6. 0付近 N=8

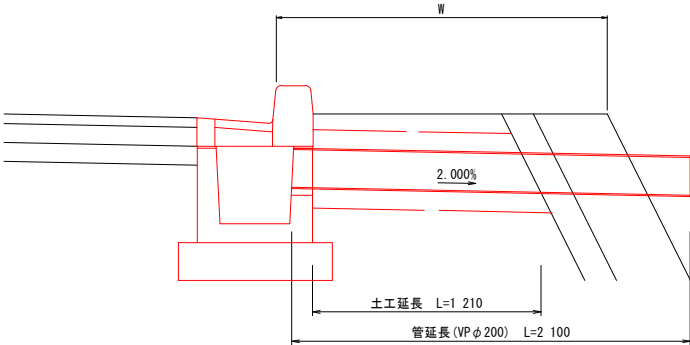

6号取付管工
市道右側 S=1:20
1N0. 5+12. 0付近～1N0. 24+7. 0付近 N=5

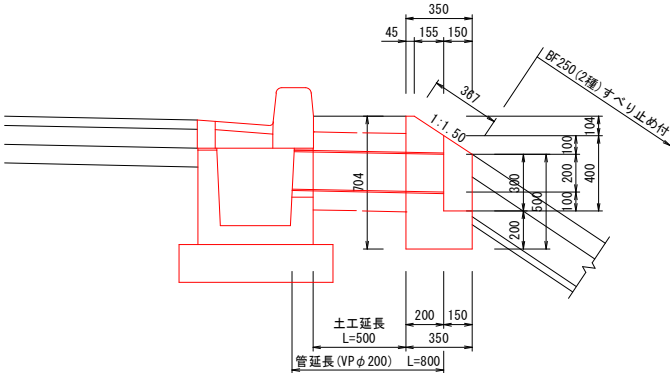


取付管工正面図
(3号取付管工) S=1:20

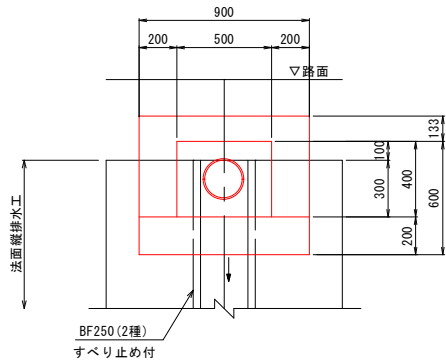


材料表 (取付管工)		1箇所当り	
名 称	規 格	単 位	数 量
コンクリート	$\sigma_{ck}=18N/mm^2$	m ³	0.168
型 枠	小型構造物	m ²	1.737

取付管工正面図
(6号取付管工) S=1:20

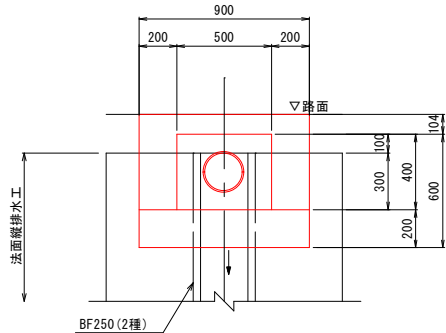


材料表 (取付管工)		1箇所当り	
名 称	規 格	単 位	数 量
コンクリート	$\sigma_{ck}=18N/mm^2$	m ³	0.168
型 枠	小型構造物	m ²	1.700

のり面縦排水工
S=1:20

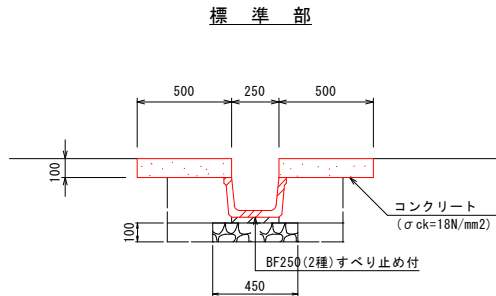

材料表 (のり面縦排水工)		10m当り	
名 称	規 格	単 位	数 量
BF250	2種すべり止め付	m	9.950
基礎碎石	RC-40, t=100mm	m ³	0.450
コンクリート	$\sigma_{ck}=18N/mm^2$	m ²	1.000
型 枠	小型構造物	m ³	4.000
床 掘	土砂	m ³	4.4
埋 戻	RC-40	m ³	2.0




土 工 図
S=1:20

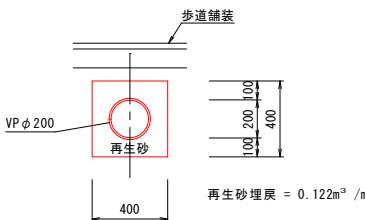

工 事 名	春野町6号線舗装工事(その2)				
種 別	構造図 (3/3)		21 / 26枚		
事 業 名	道路事業	課 長	課 長 補 佐	係 長	設計
令和8年度					
高知市都市建設部道路整備課					

S=1 : 20



県道春野赤岡線(旧道) S=1:100

  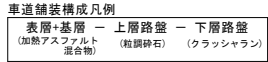

工 事 名	春野町6号線舗装工事(その2)				
種 別	県道春野赤岡線(旧道)横断図(1/3) 22 / 26枚				
事 業 名	道路事業	課 長	課 長 補 佐	係 長	設計
令和8年度					
高知市都市建設部道路整備課					

県道春野赤岡線(旧道) S=1:100


S=1 : 100

  

工 事 名	春野町6号線舗装工事(その2)				
種 別	県道春野赤岡線（旧道）横断図(2/3) 23 / 26枚				
事 業 名	道路事業	課 長	課 補 佐	係 長	設計
令和8年度					
高知市都市建設部道路整備課					


縦断図

県道春野赤岡線(旧道) V=1:100
H=1:500

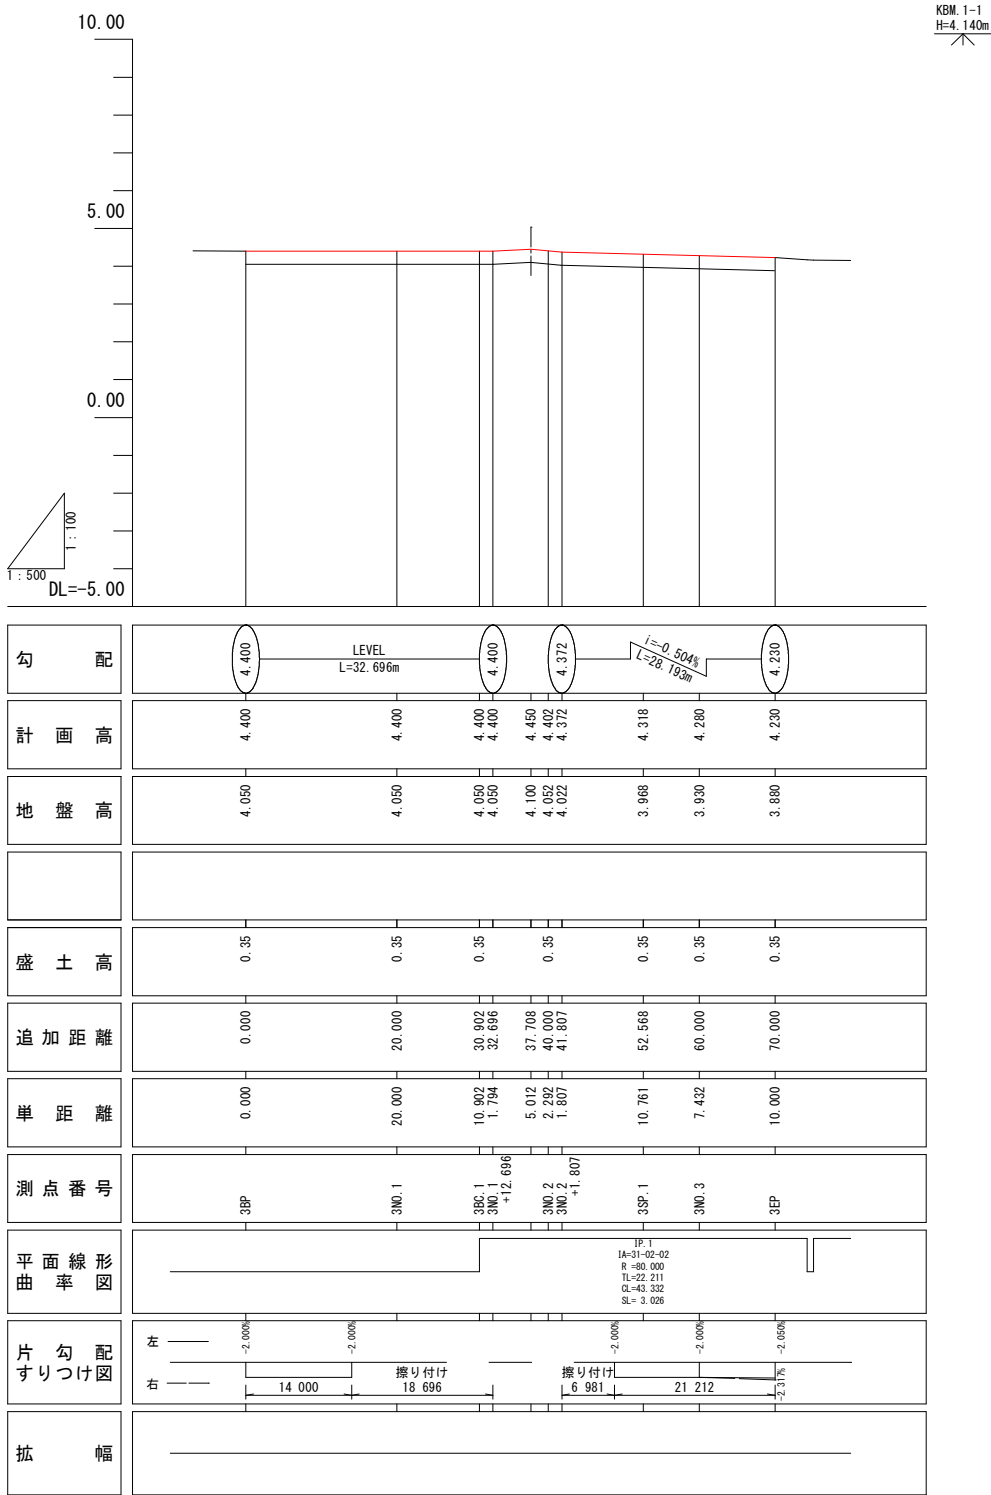


横断図 (3/3)

県道春野赤岡線(旧道) S=1:100

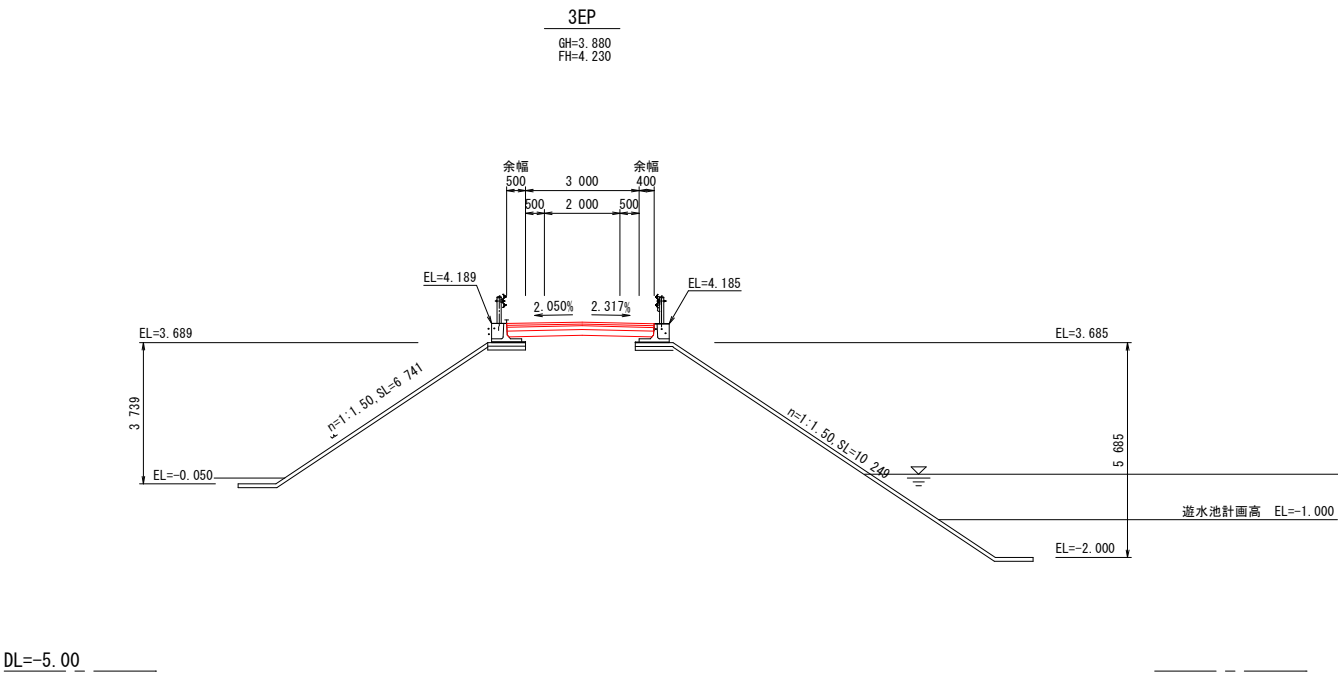

工 事 名	春野町6号線舗装工事(その2)				
種 別	県道春野赤岡線 (旧道) 横断図 (3/3) 縦断図 24 / 26枚				
事 業 名	道路事業	課 長	課 長 補 佐	係 長	設計
令和8年度					
高知市都市建設部道路整備課					

S=1 : 100

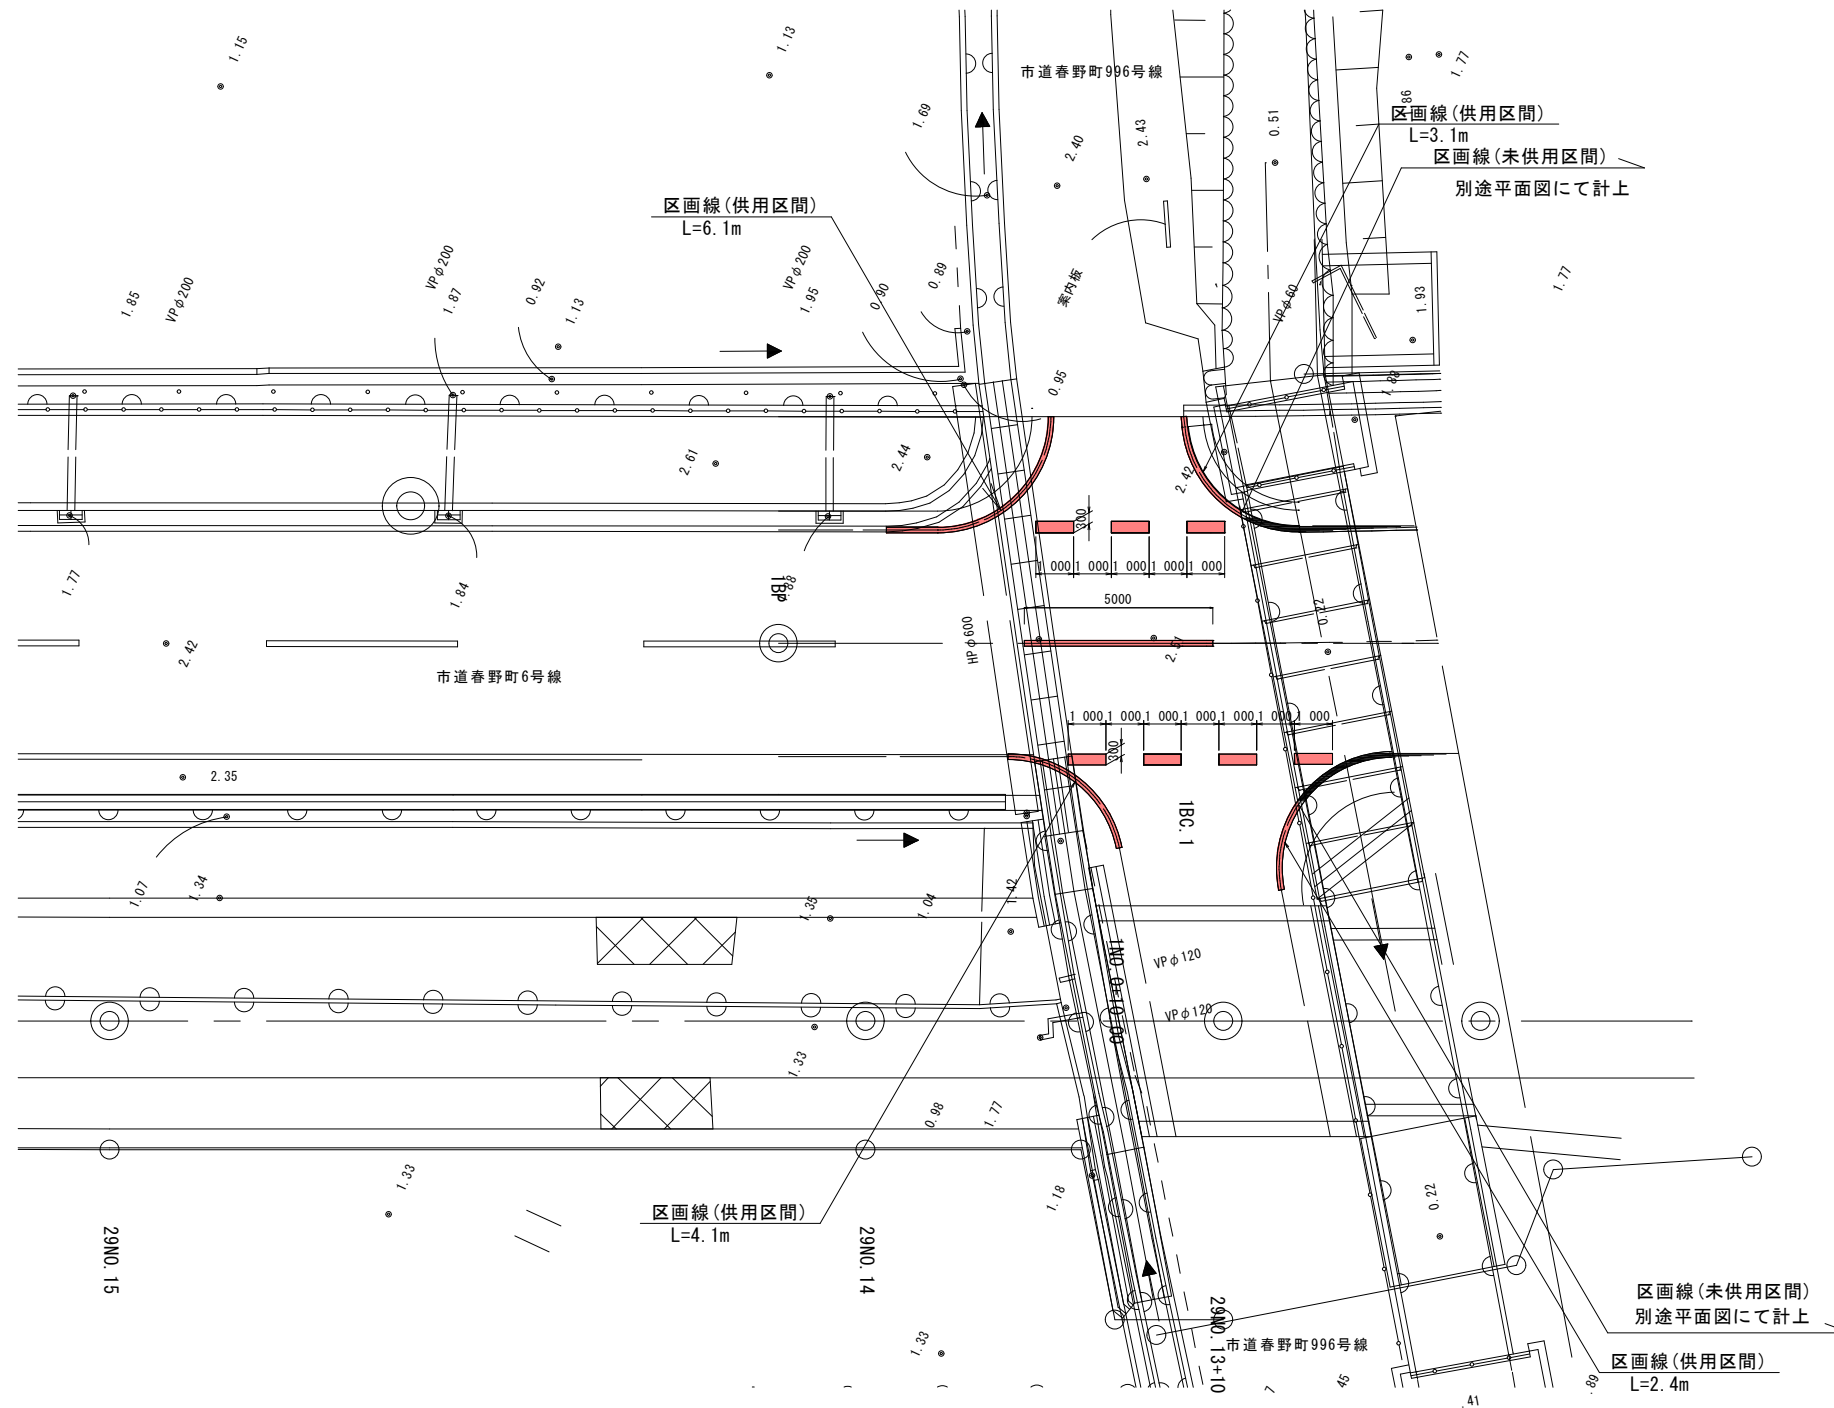

工 種	項 目	名 称	規格・仕様	色	単位	数 量	備 考
区画線工	区画線設置	車道中央線	破 線 W=15cm	白 色	m	5.0	
		車道外側線	実 線 W=15cm	白 色	m	15.7	6.1+3.1+4.1+2.4
		〃	破 線 W=30cm	白 色	m	7.0	

工 事 名	春野町6号線舗装工事(その2)				
種 別	起点付近交差点計画図			25 / 26枚	
事 業 名	道路事業	課 長	課 長 補 佐	係 長	設 計
令和8年度					
高知市都市建設部道路整備課					

