



平面図

S=1:1000

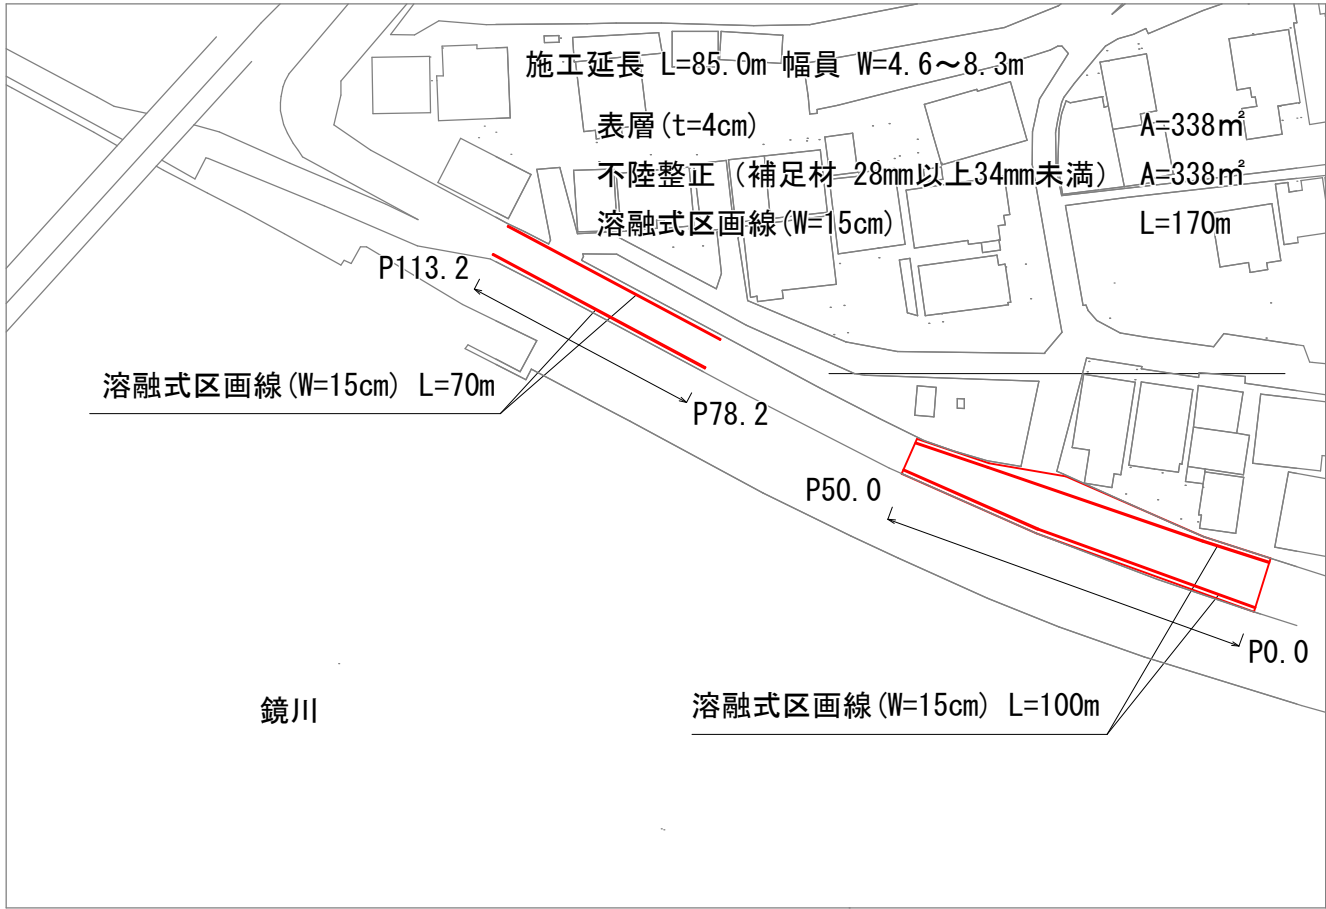

標準断面図

S=1:50

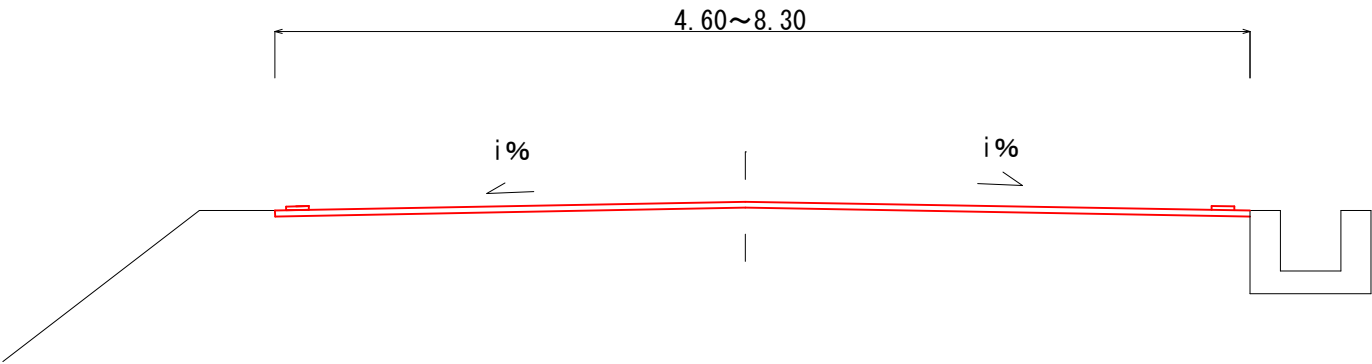

舗装構成

S=1:Free

※現況アスファルト舗装版厚が設計値と異なる場合、及び現況路盤が確認できない場合は工事監督職員と協議すること。

構造図


材料図

40	表層工	再生密粒度アスコン TOP13 2.35t/m3 (設計締固密度)
	プライムコート	PK3 1.26リットル/m2
	不陸整正	再生粒度調整砕石 RM-30 補足材28mm以上34mm未満

舗装展開図

S=1:200

Σ A=338.44㎡
舗装版切断L=6.65+4.70=11.35m

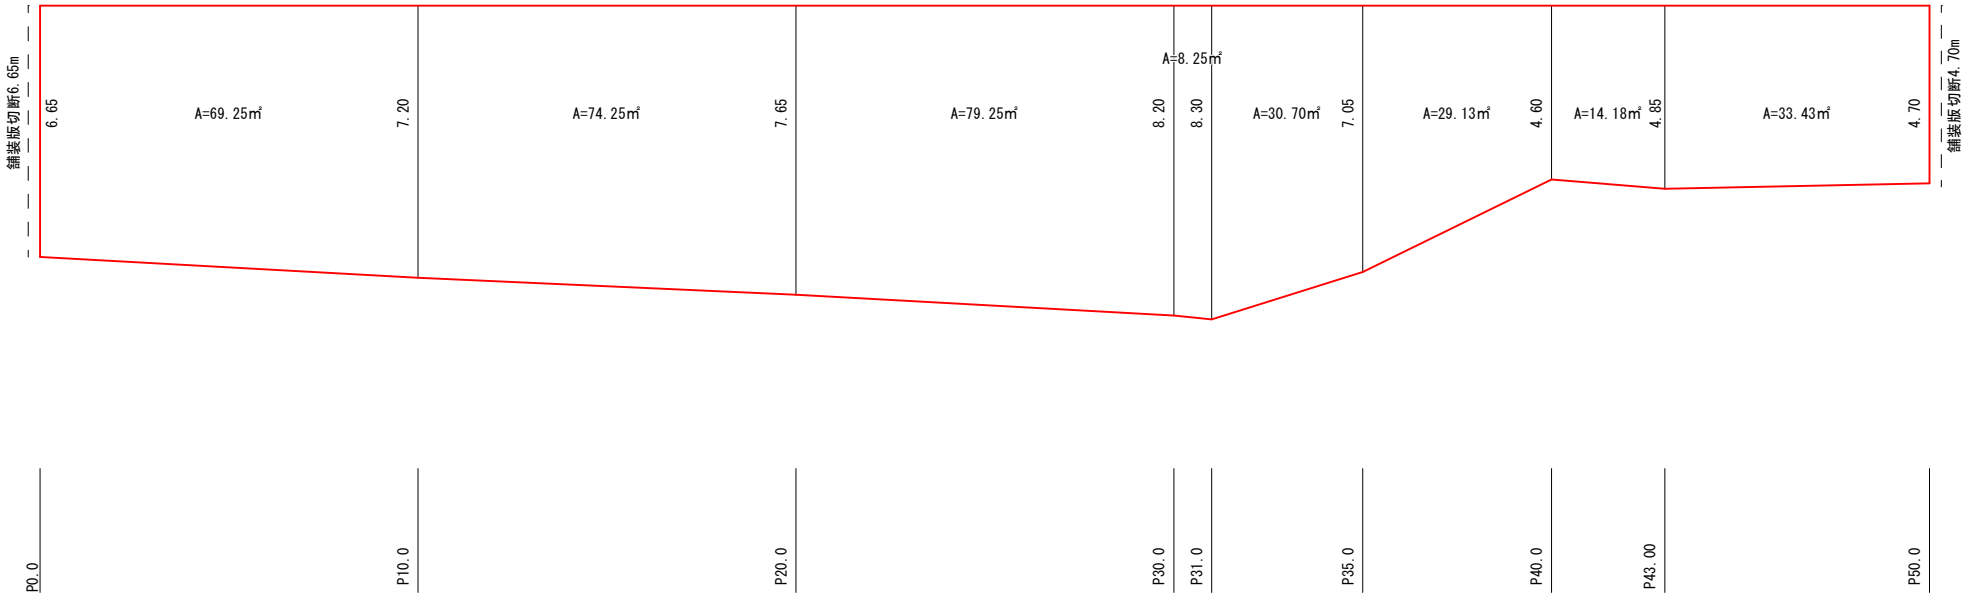

工 事 名	旭街26号線舗装工事				
種 別	図示				1/1
事 業 名		課 長	課長補佐	係 長	係
令和8年度					
高知市都市建設部道路維持課					