


位置図

S=1:2500

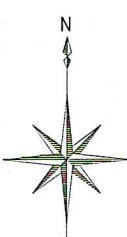

土佐中学校・高等学校

潮江東小学校

県民体育館

□1900×1950 可とう継手
伸び量200mm

高知工業高等学校



□1900×1950
幹線工事
延長
L=65.7

潮江水再生センター

高知南警察署

令和8年度	公 共 下 水 道 事 業			
設計番号	全	3	葉ノ内第	1 号
名	潮江西1号合流幹線管渠改築工事（R8-1）			縮 尺
称	位置図			図 示
課長		課長 補佐		係長
				設計
高知市上下水道局下水道整備課				


平面図 S=1:500

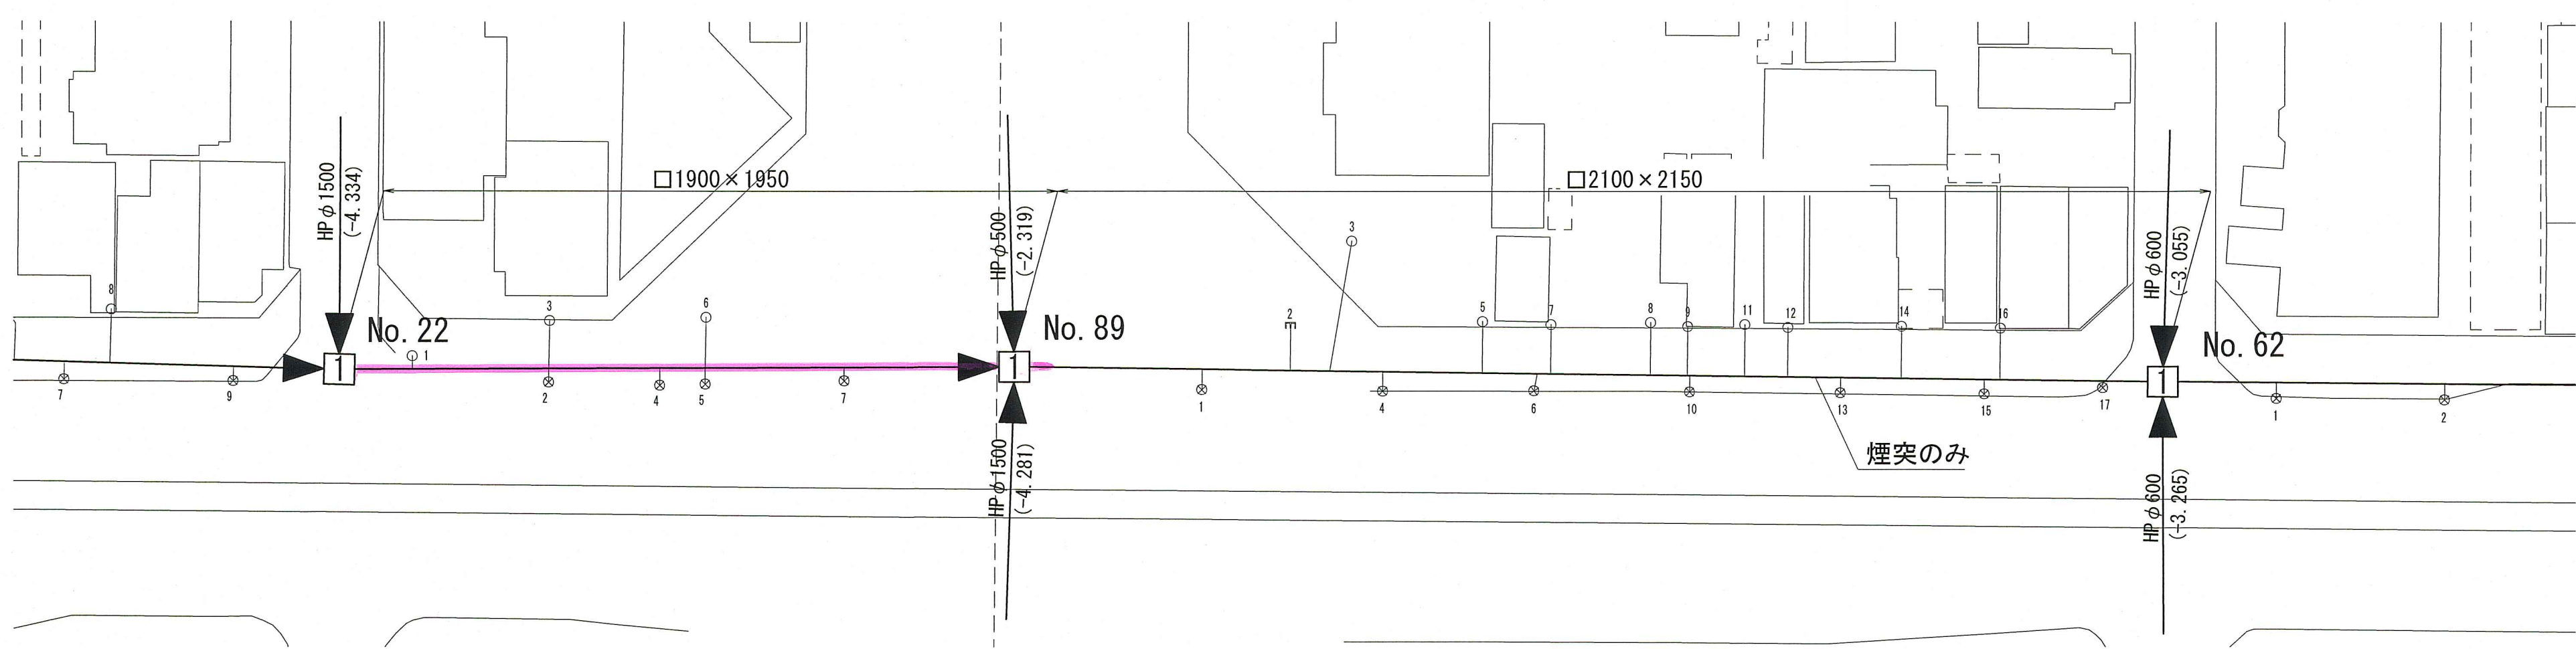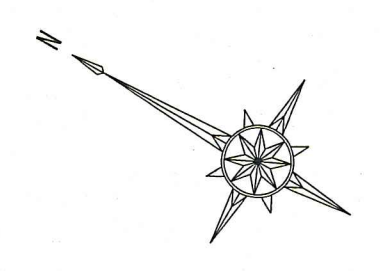




更生管断面図

(参考図) S=1:20 (A1)

ボックスカルバート口1900×1950

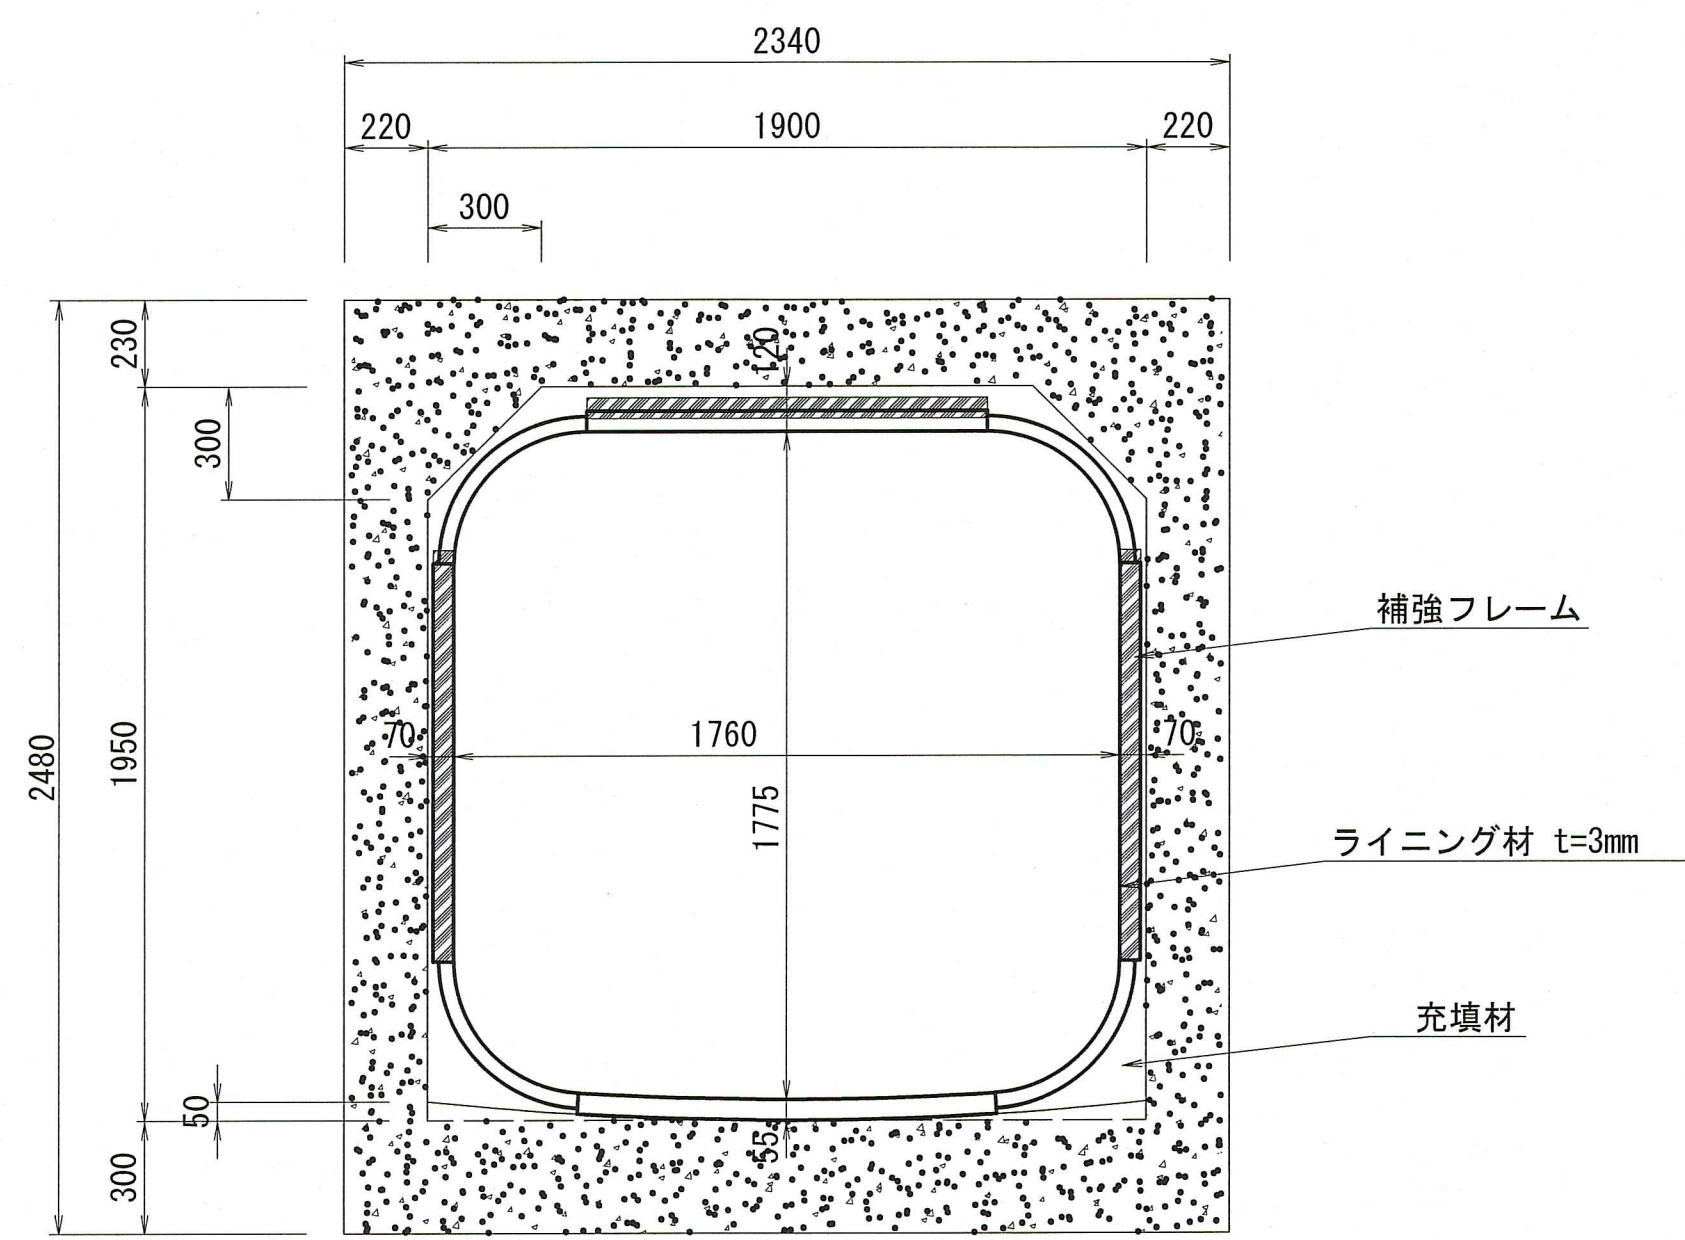

縦断面図 V=1:100 H=1:500

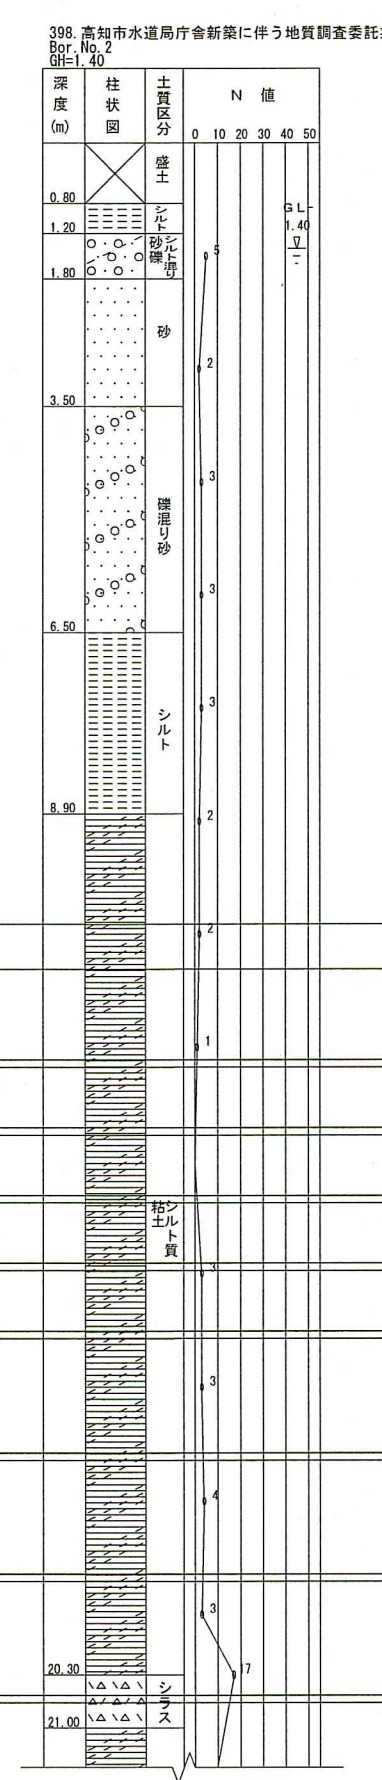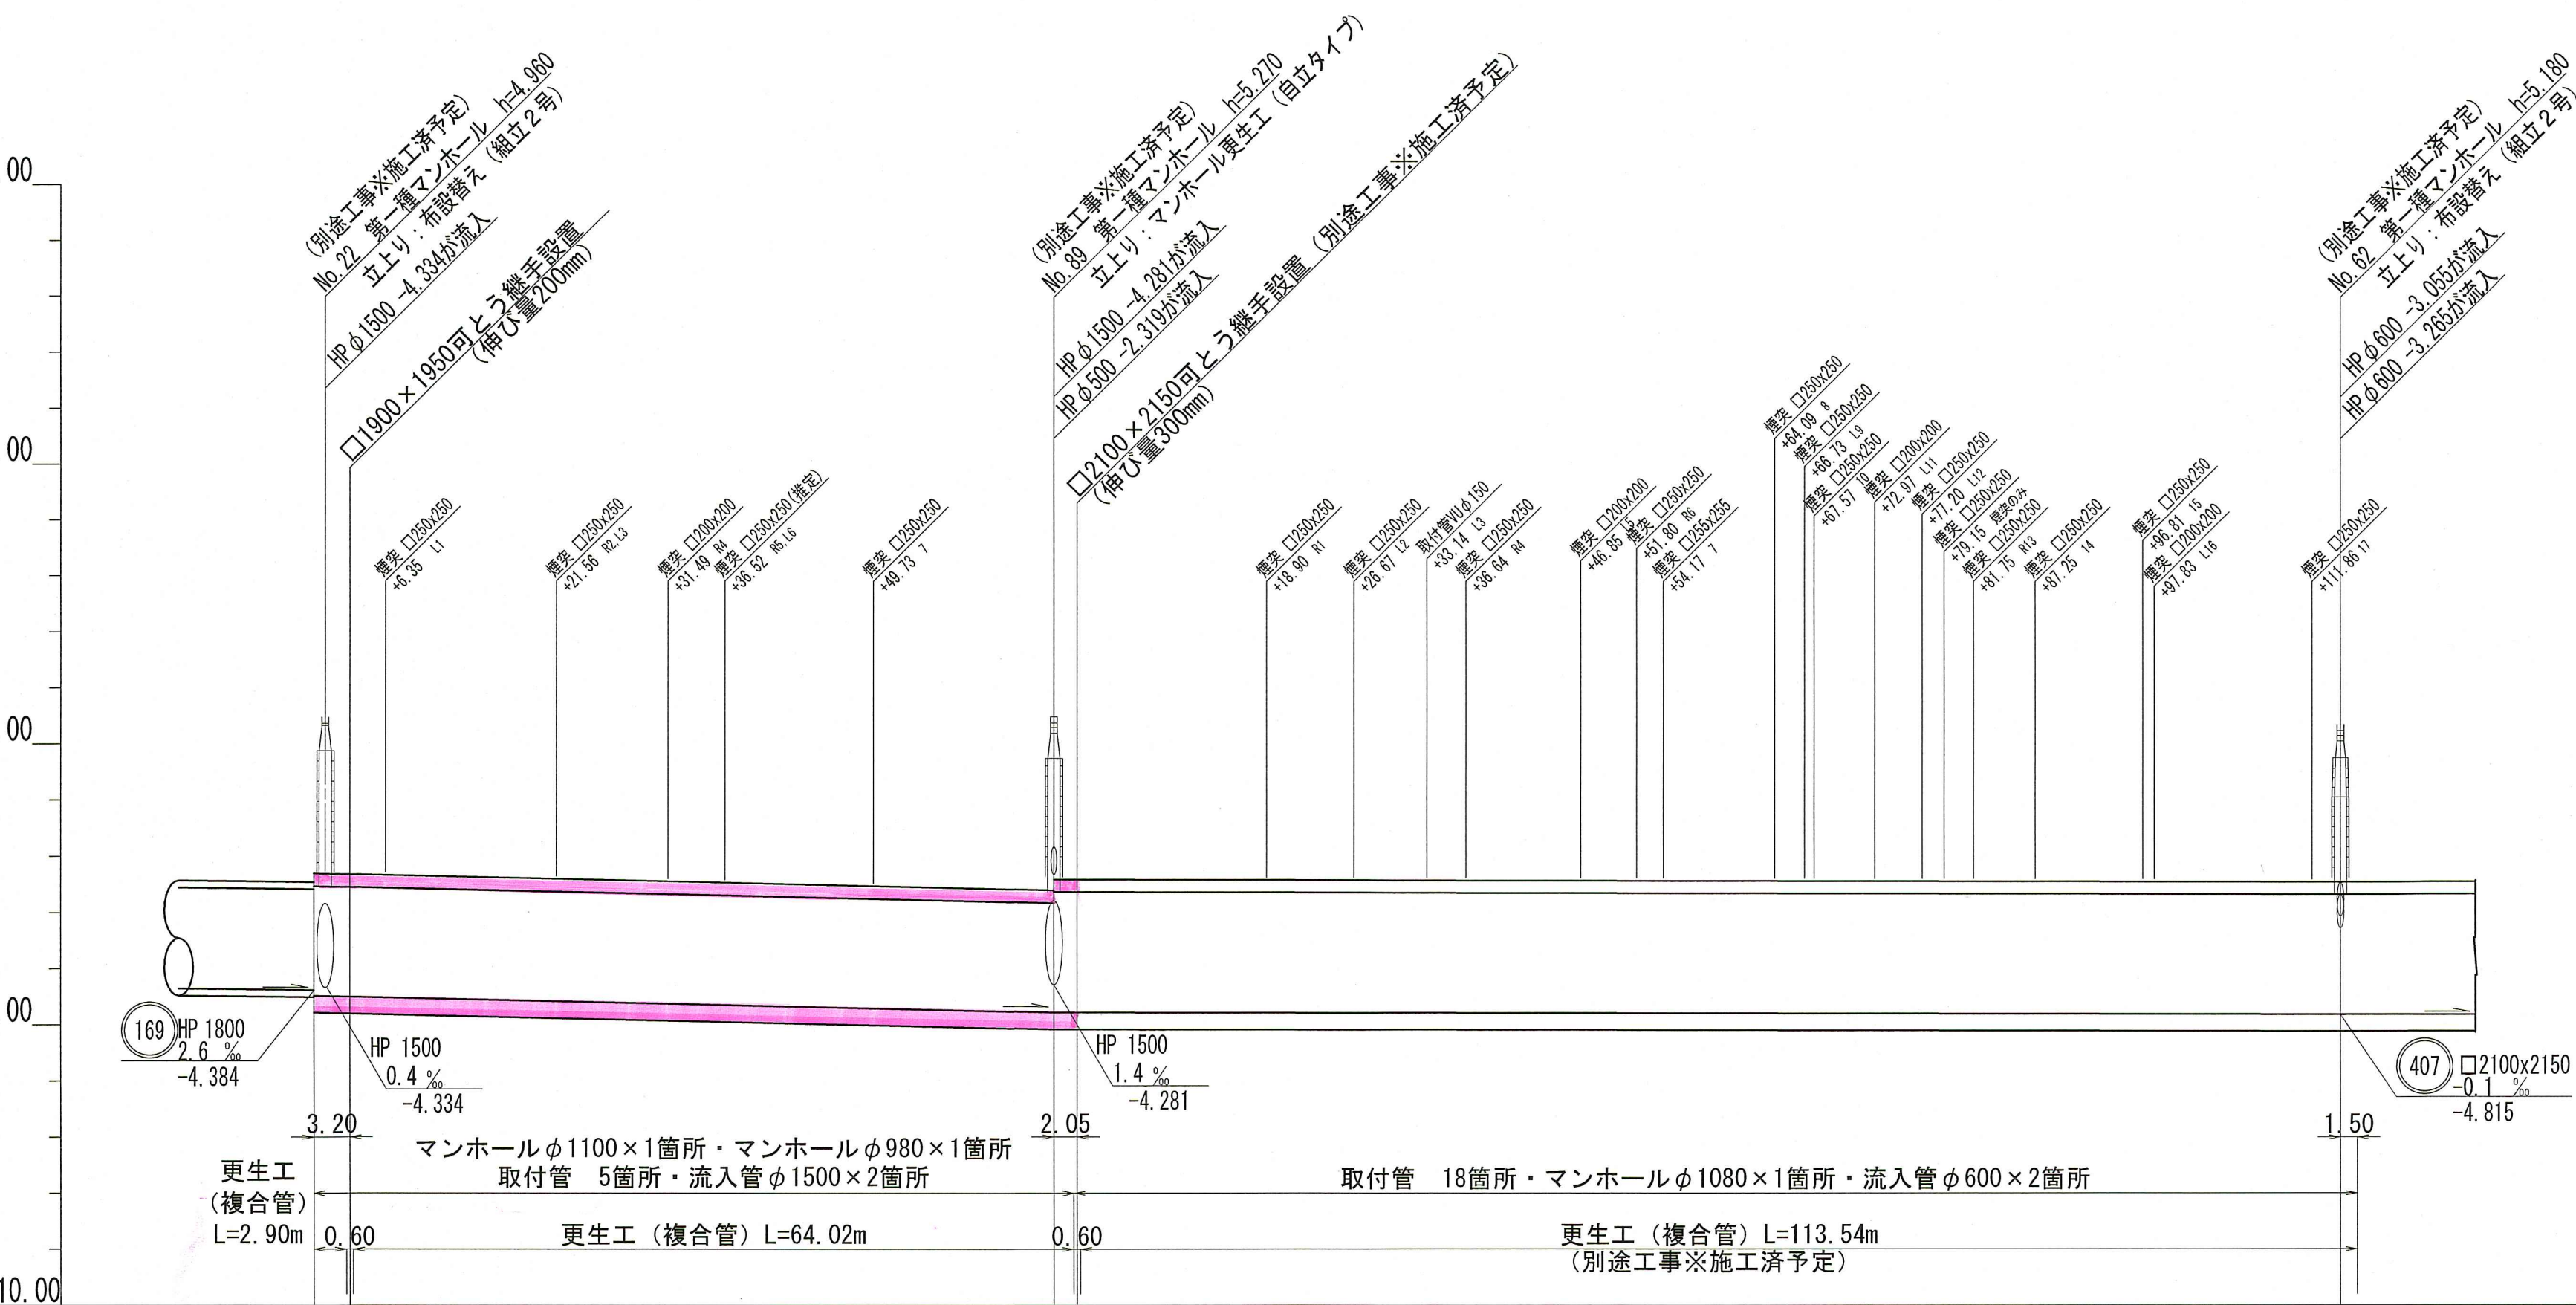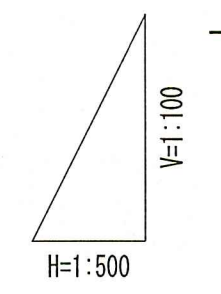

路線番号	238	407
既設管管径	□1900x1950	□2100x2150
管体延長	65.77	114.39
勾配	4.5	0.3
路線延長	65.77	114.39
土被り	2.78	3.09 2.90
管底高	-4.484	-4.781
地盤高	0.476	0.489
追加距離	0.00	65.77
単距離	0.00	65.77


令和8年度		公 共 下 水 道 事 業				
設計番号		全 3 葉ノ内第 2 号				
名	潮江西1号合流幹線管渠改築工事（R8－1）					縮 尺
	平面図・縦断面図・更生管断面図（参考図）					
課長	課長補佐	係長	設計	図 示		
高知市上下水道局下水道整備課						

可とう継手配置図


(参考図) S=1:30 (A1)

No. 22 +3.20m

平面図

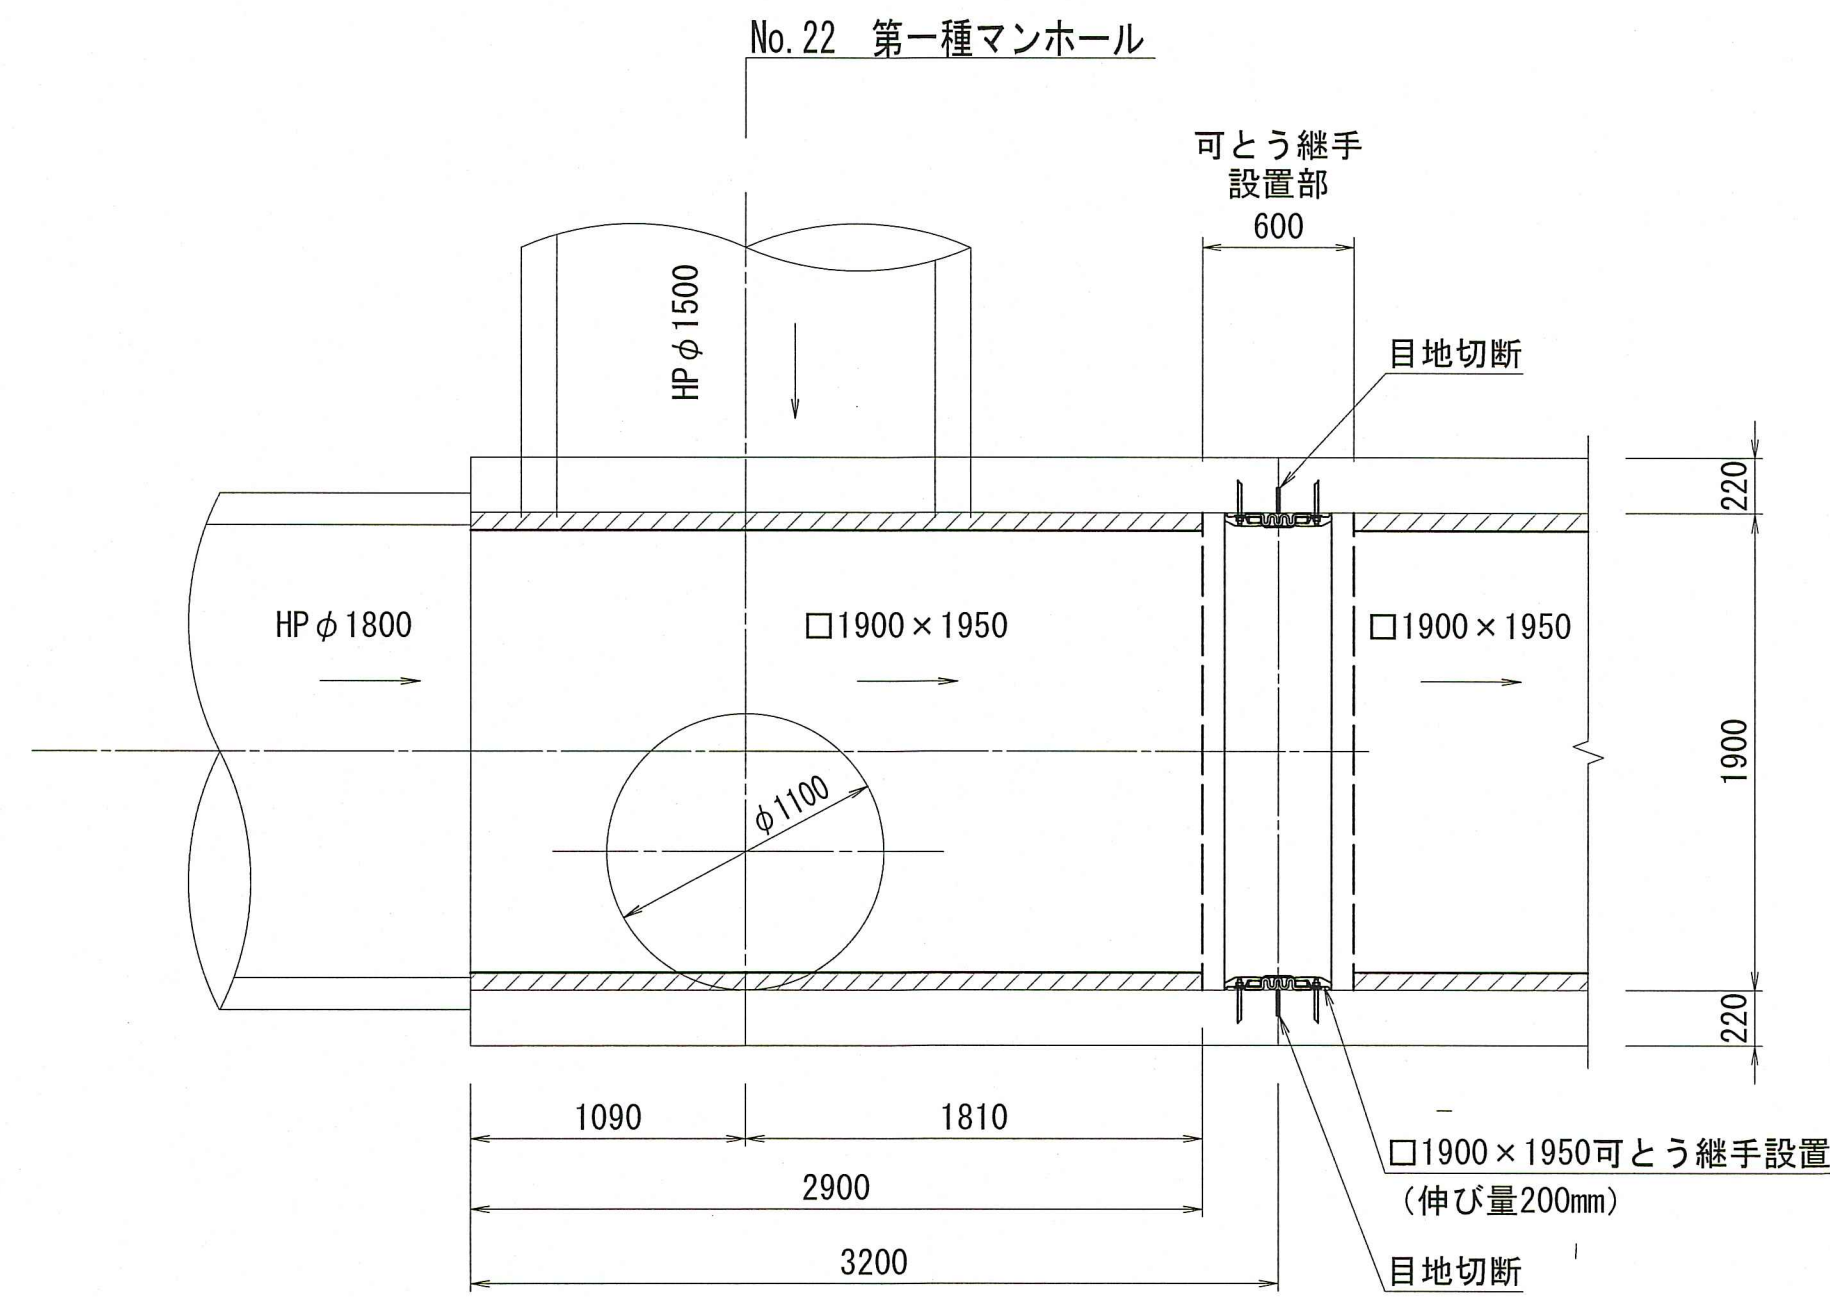


縦断図

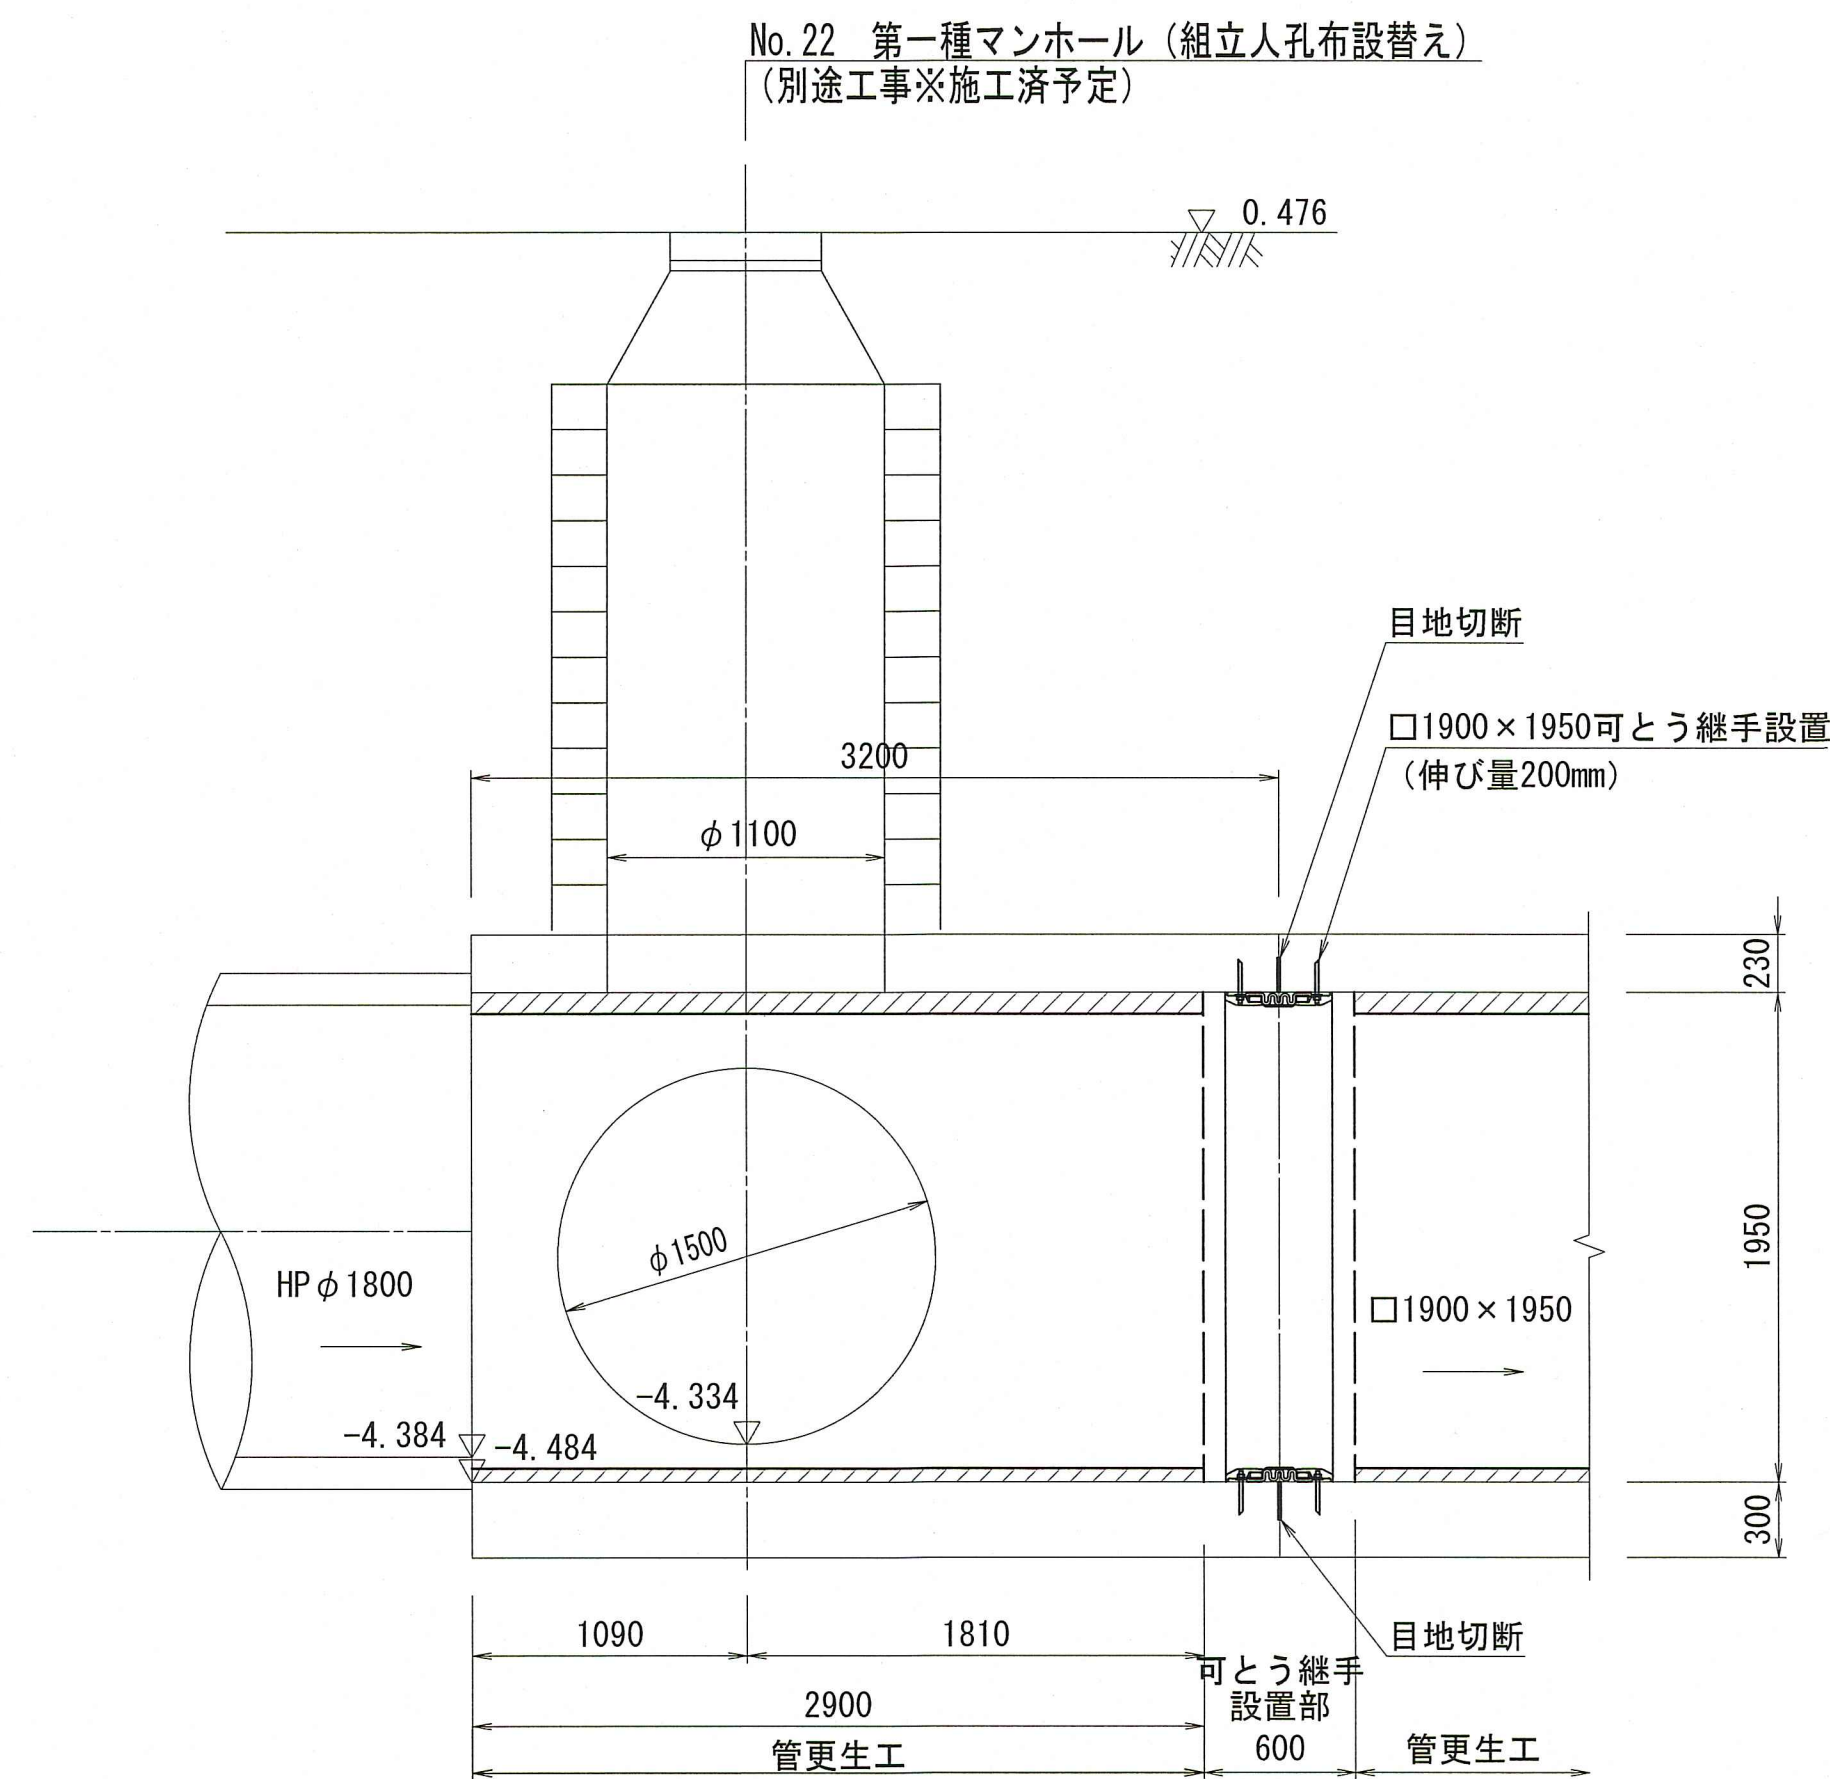


No. 89 +2.05m

平面図

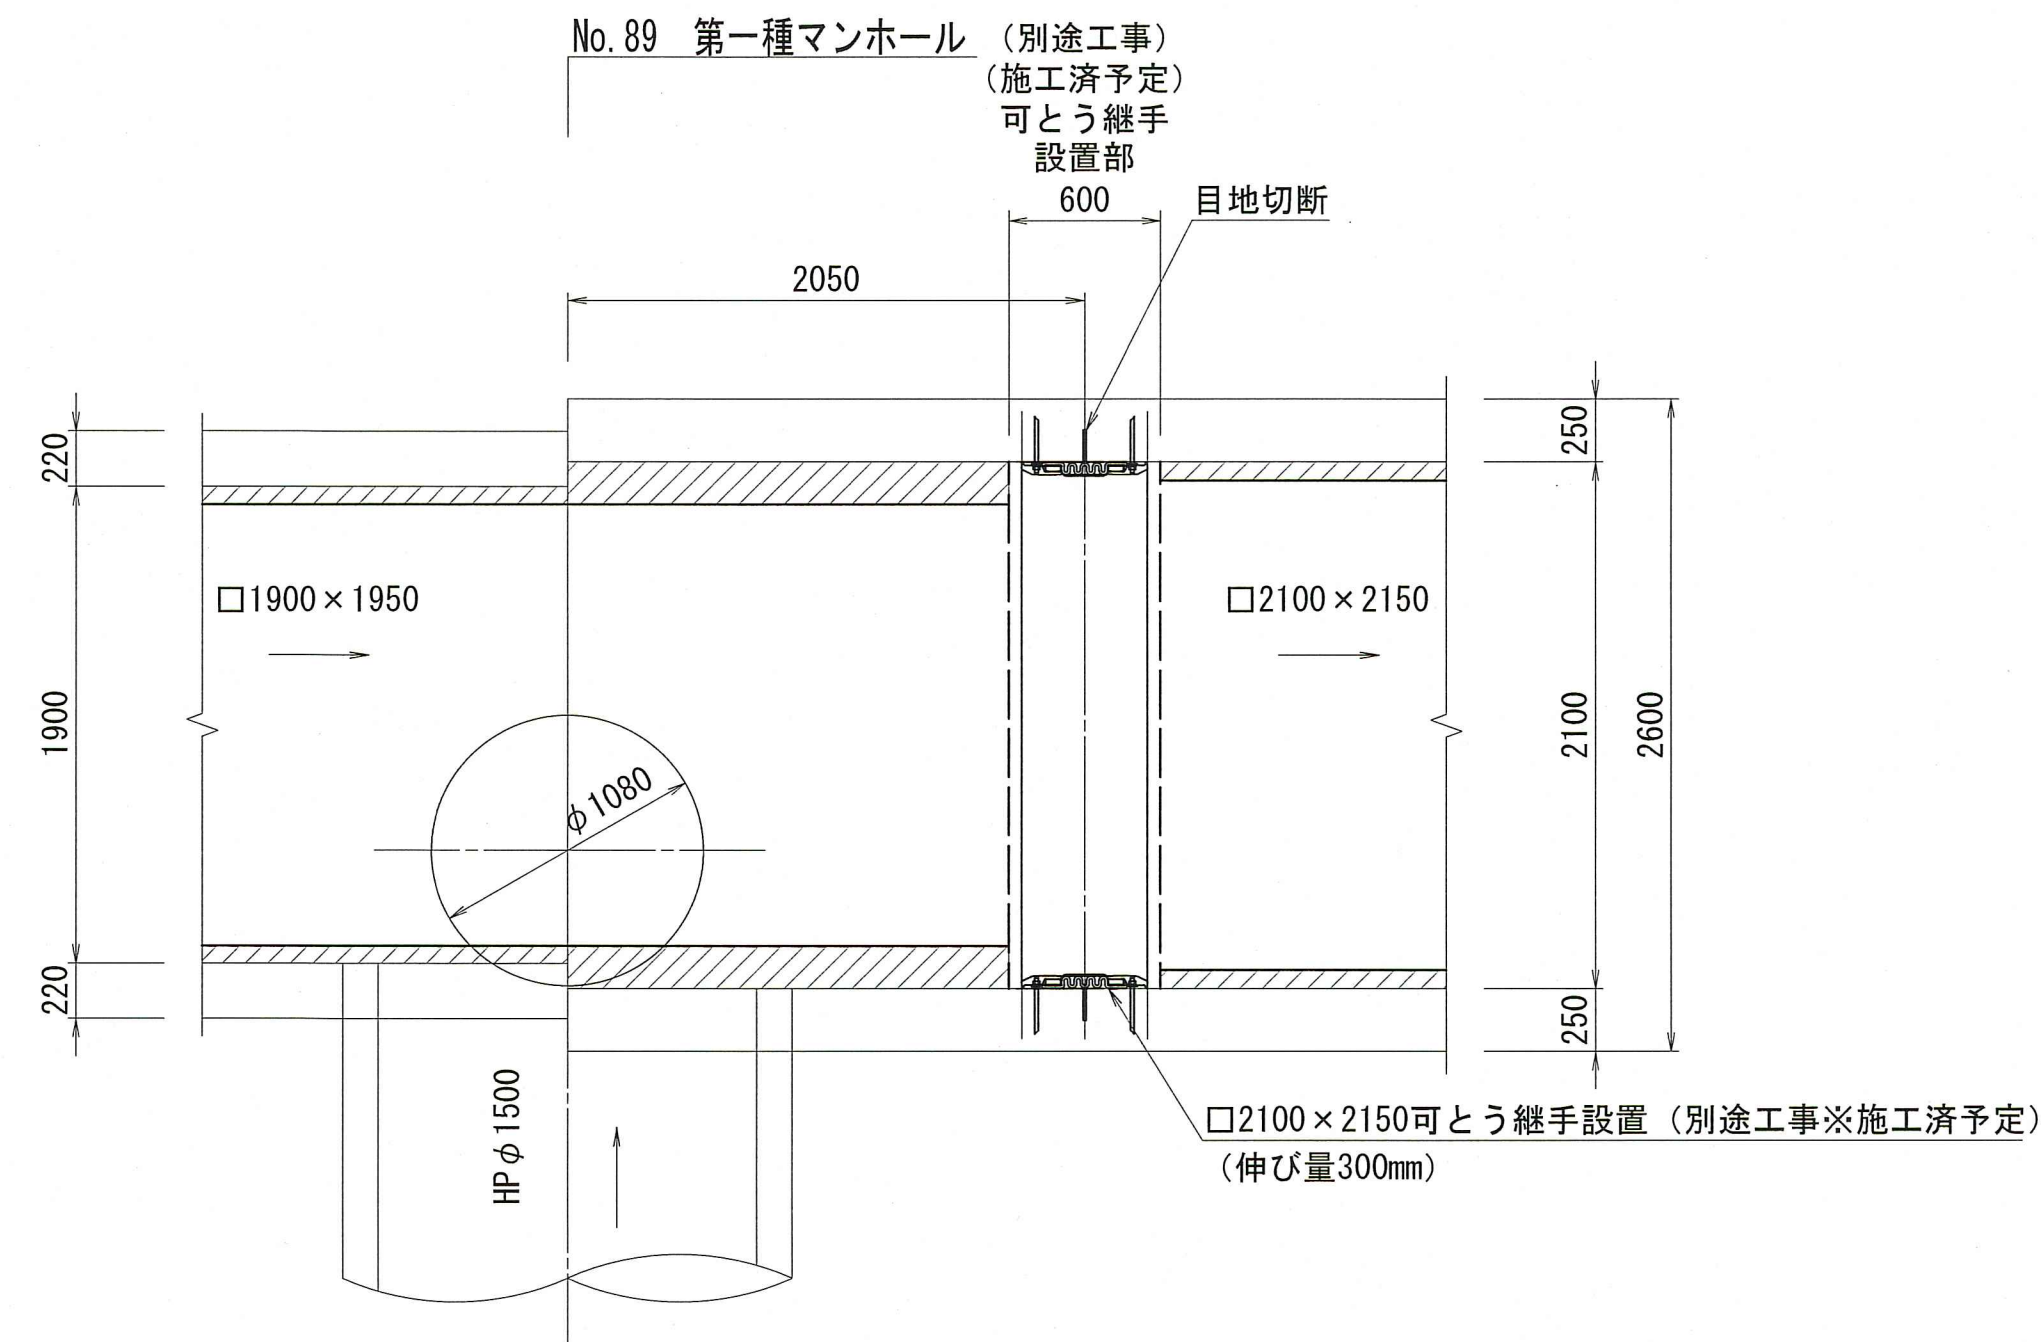

縦断図

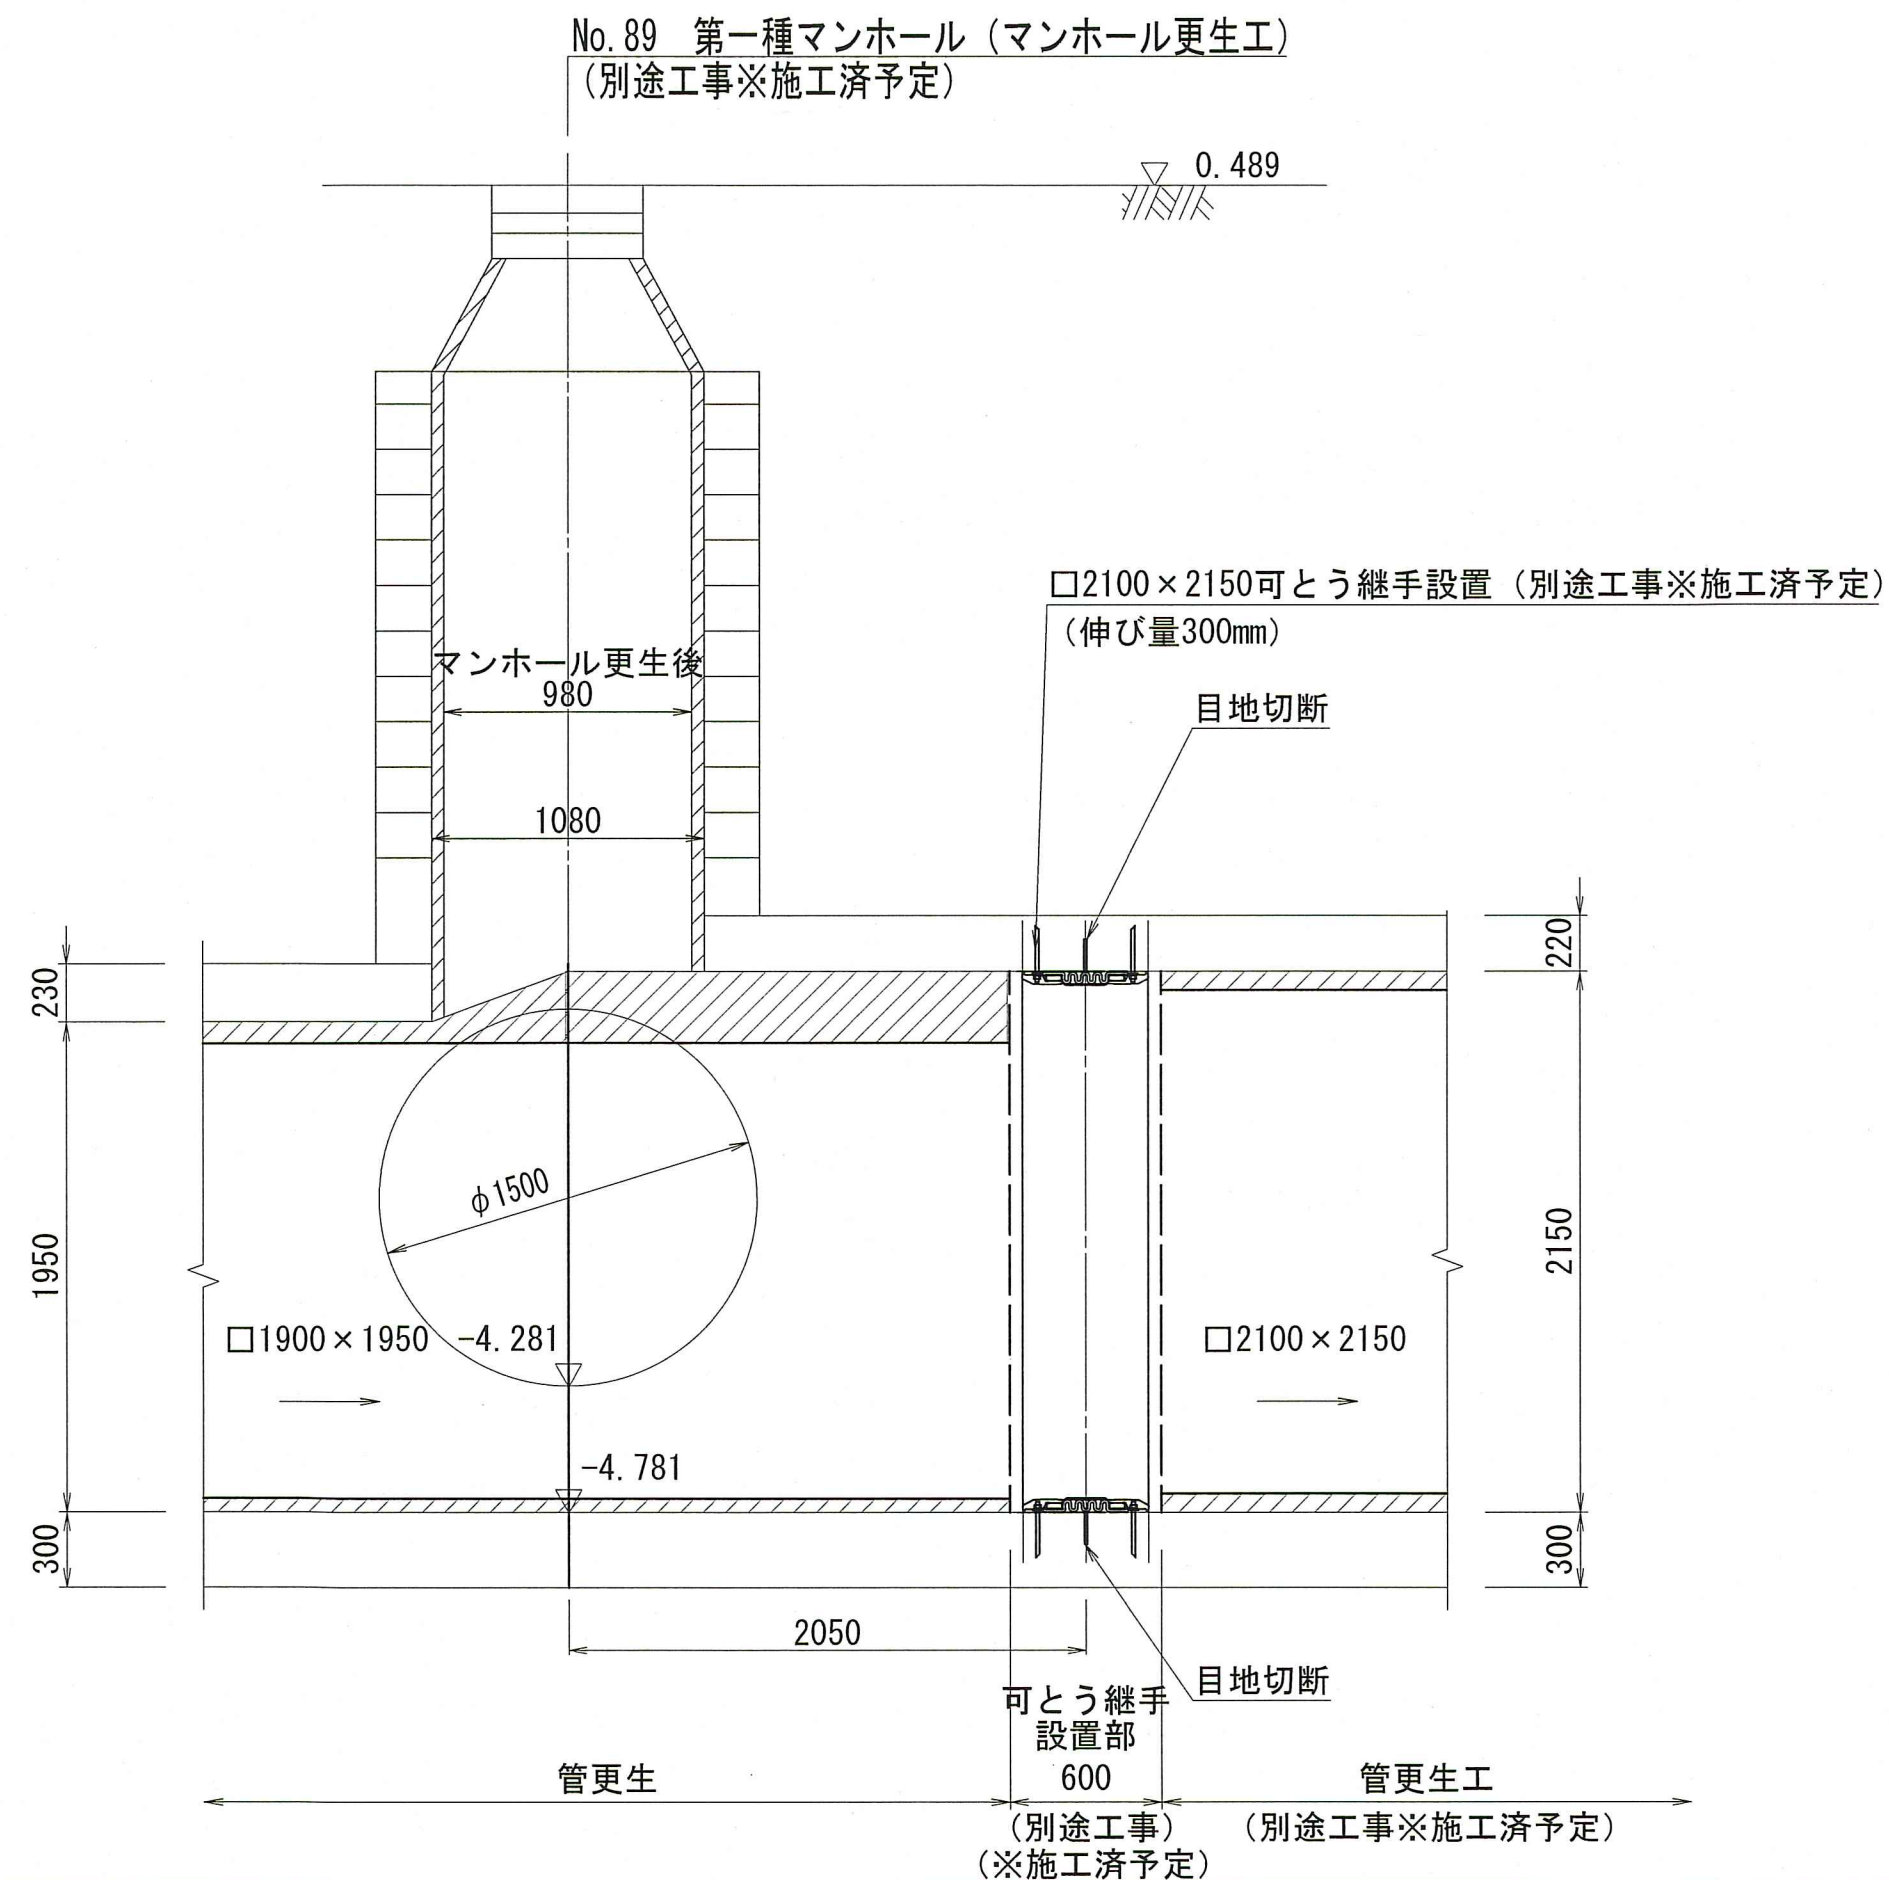


可とう継手詳細図

(参考図) S=1:20 (A1)


ボックスカルバート口1900×1950

拔出し量 200mm

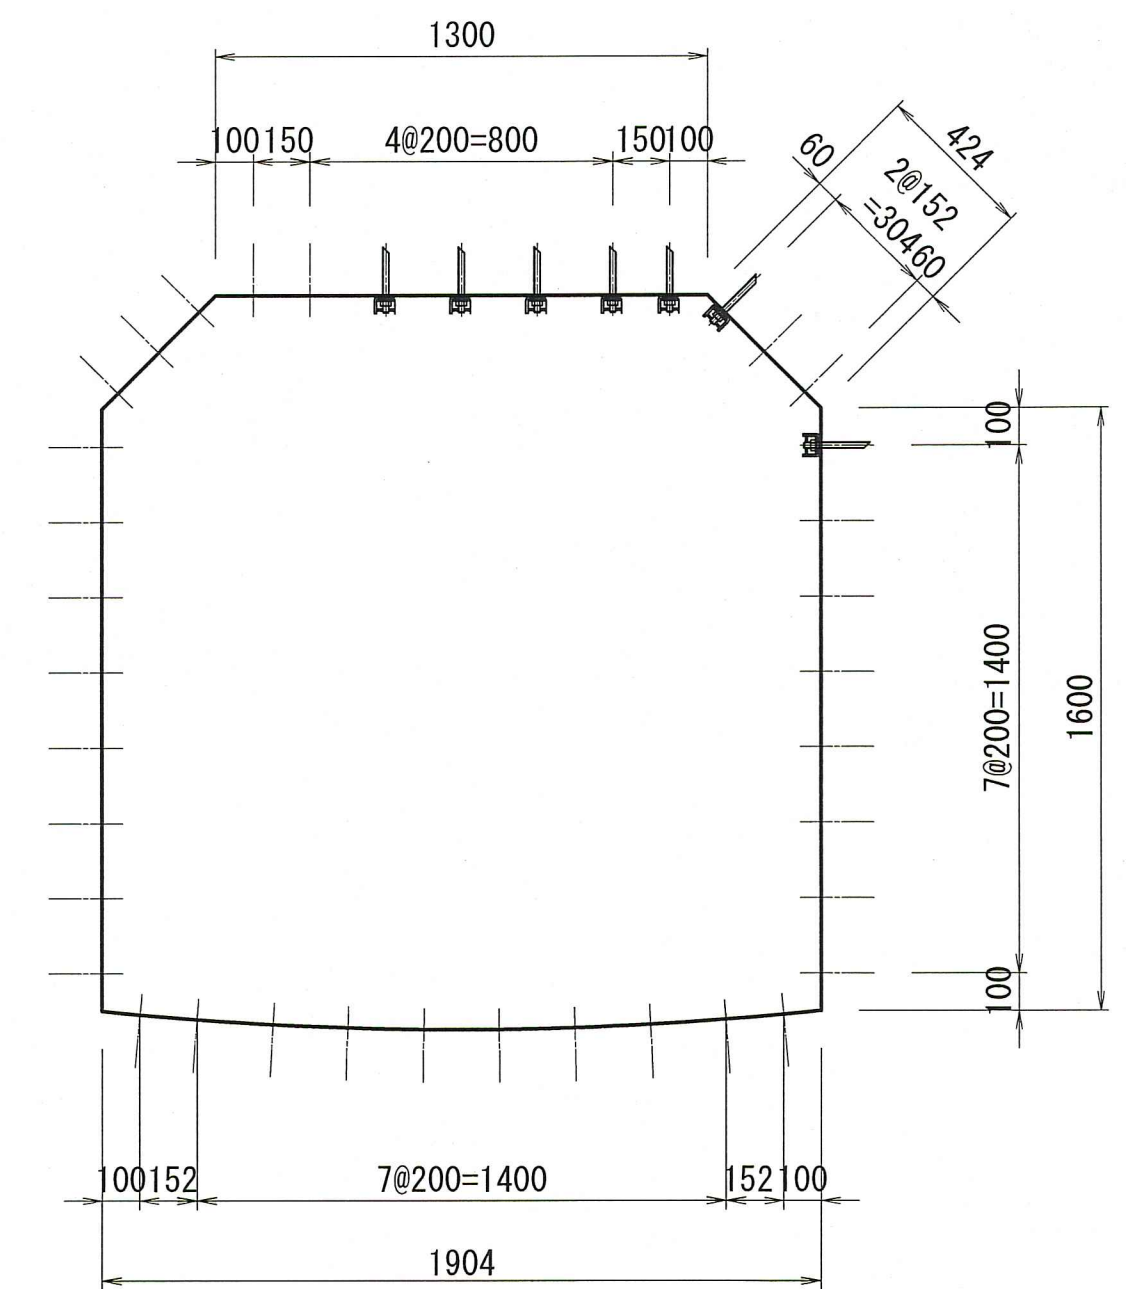

継手詳細図

S=1:4 (A1)

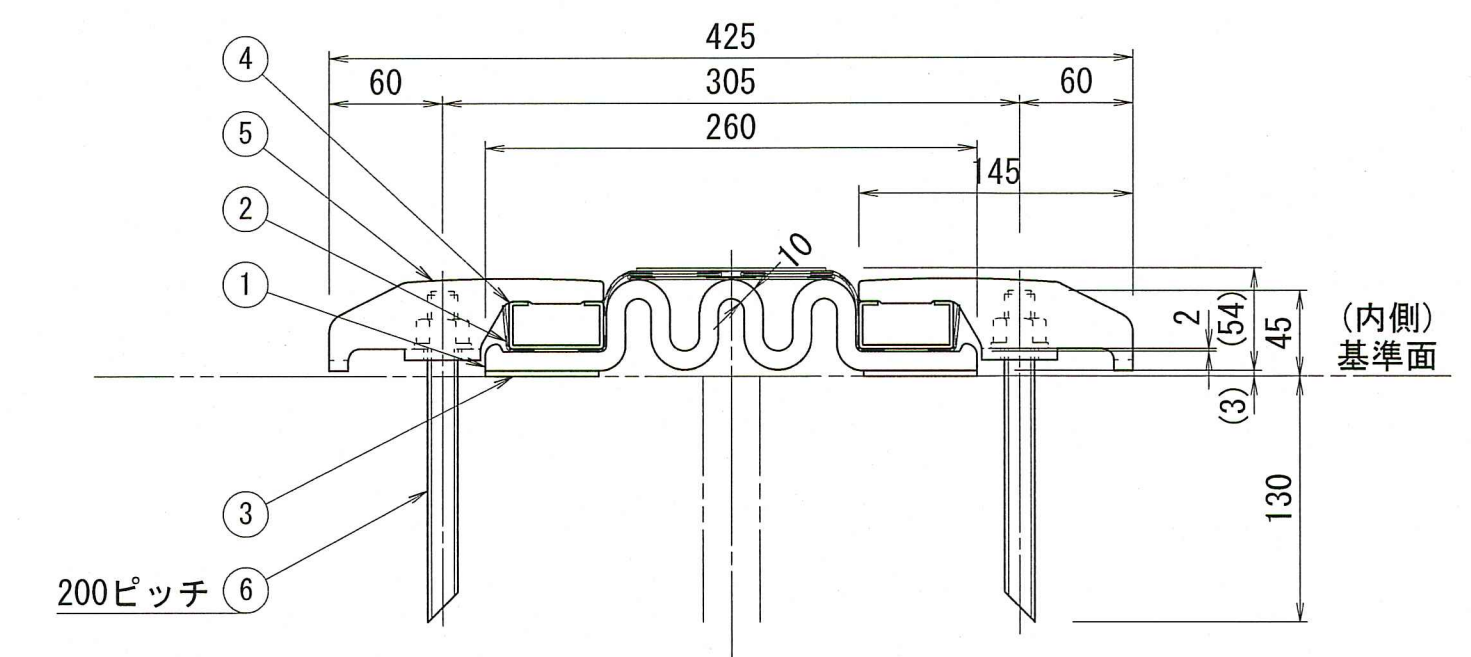

品番	品名	材質	備考
1	伸縮部材	C R	RE200E-2型
2	補強布	ポリエステル	1PLY (平織) L=550
3	止水材	ブチルゴム	t 3
4	押え板	SUS304	t 2×50×25×10、φ3
5	押え金具	"	t 6
6	接着系アンカー	"	M16×175 (N.W.付)

使用条件	
外水圧 (W.P.)	0.1MPa [1.0kgf/cm ²]
内水圧 (W.P.)	0.1MPa [1.0kgf/cm ²]
沈下量 (偏心量)	200 mm
伸び量	200 mm

※上記の使用条件を維持する為に
コンクリート面の仕上げを十分に行う。

令和8年度		公共下水道事業	
設計番号	全 3	葉ノ内第 3	号
名	潮江西1号合流幹線管渠改築工事 (R8-1)		
称	可とう継手配置図・可とう継手詳細図 (参考図)		
課長	課長補佐	係長	設計
高知市上下水道局下水道整備課			