



位置図

S=1:2000

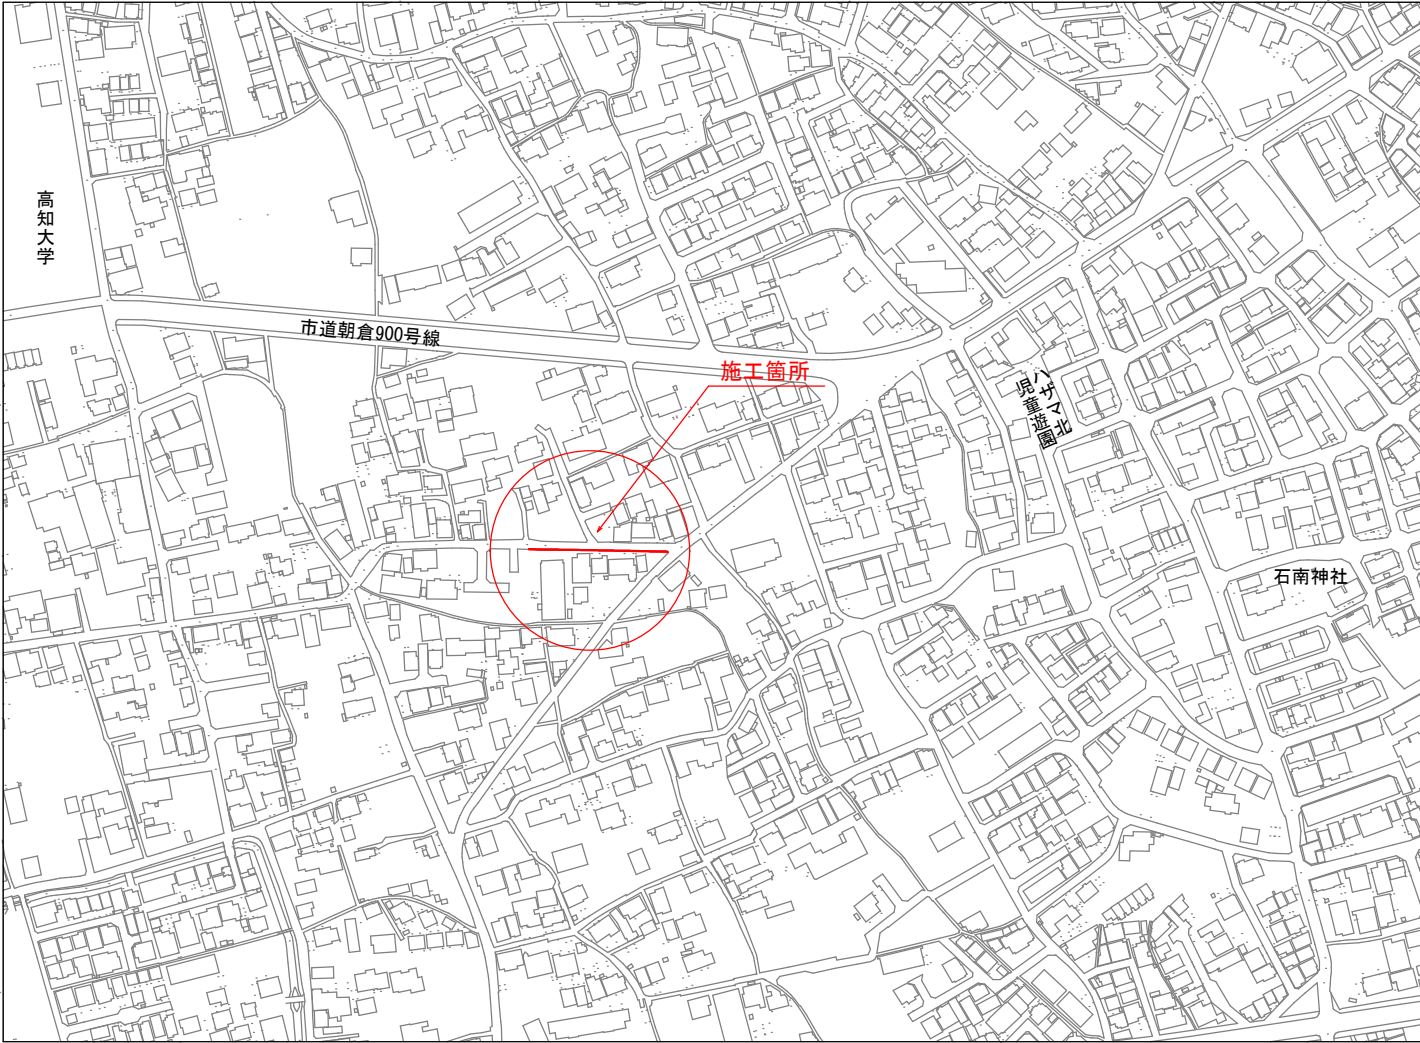


平面図

S=1:250

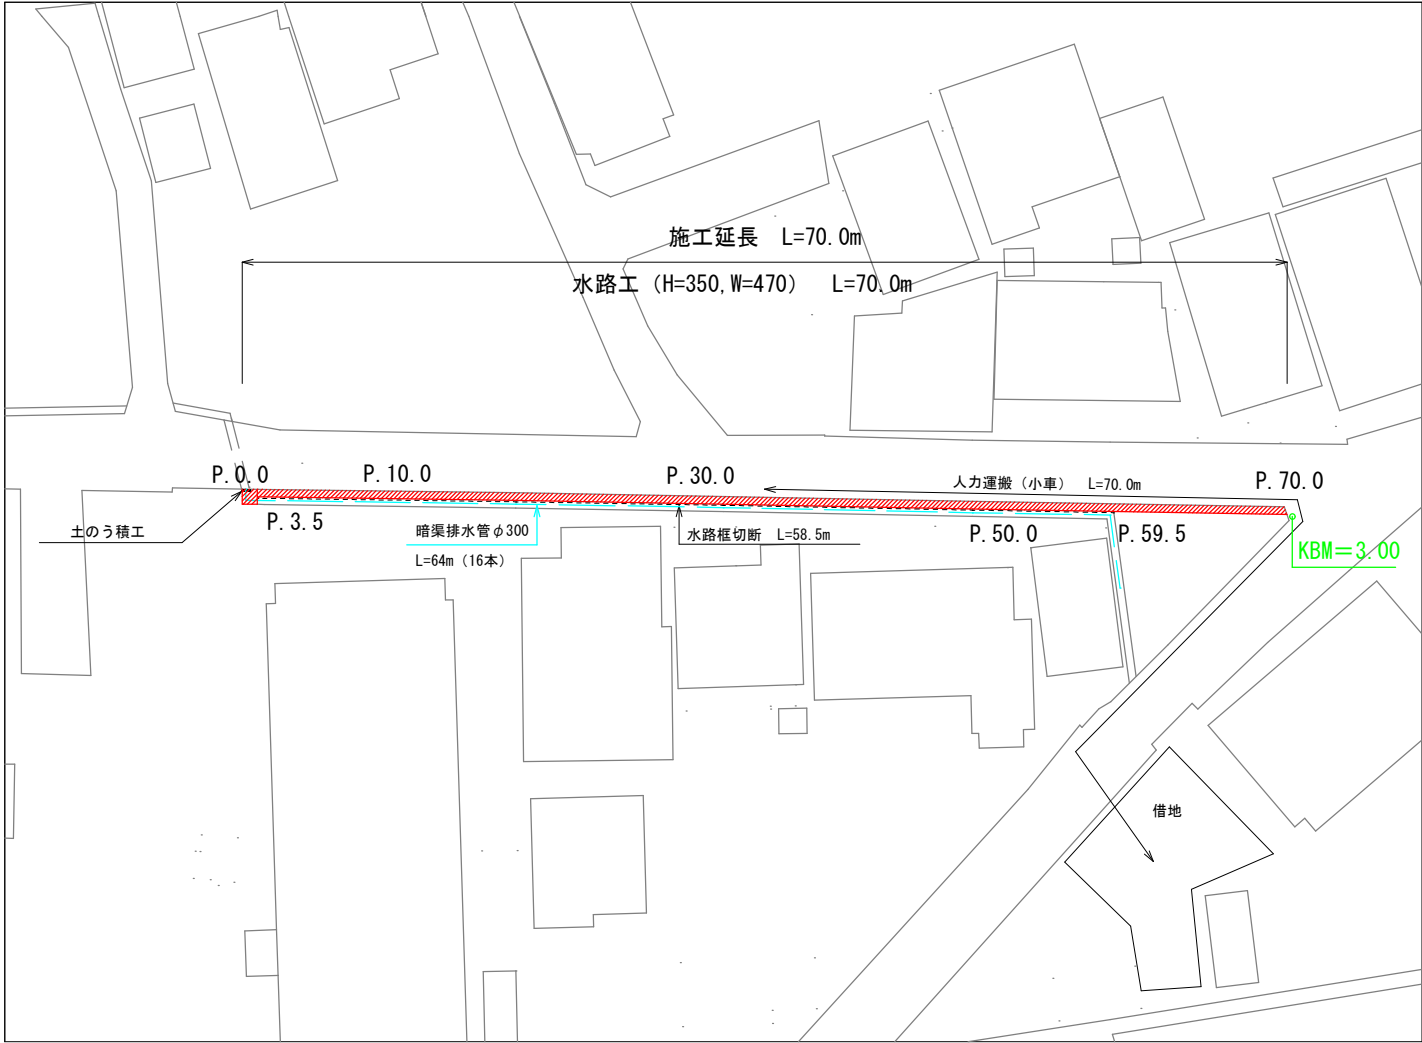


縦断図

V=1:50
H=1:200

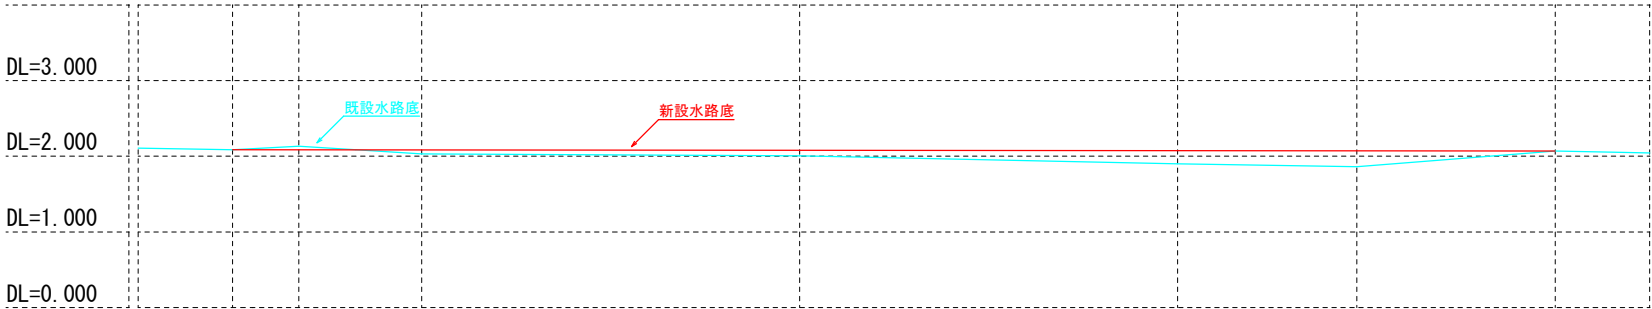

水路勾配	i=0.03% L=70.0m										
新設水路底	2.088	2.087	2.087	2.086	2.085	2.079	2.074	2.071	2.071	2.069	2.068
既設水路底	2.088	2.101	2.132	2.086	2.033	2.005	1.900	1.864	1.861	2.019	2.068
単距離	0.00m	3.50m		6.50m	20.0m	20.0m	9.50m			10.5m	
測点	P.0.0	P.1.0	P.3.5	P.6.0	P.10.0	P.30.0	P.50.0	P.58.7	P.59.5	P.67.5	P.70.0

仮設図

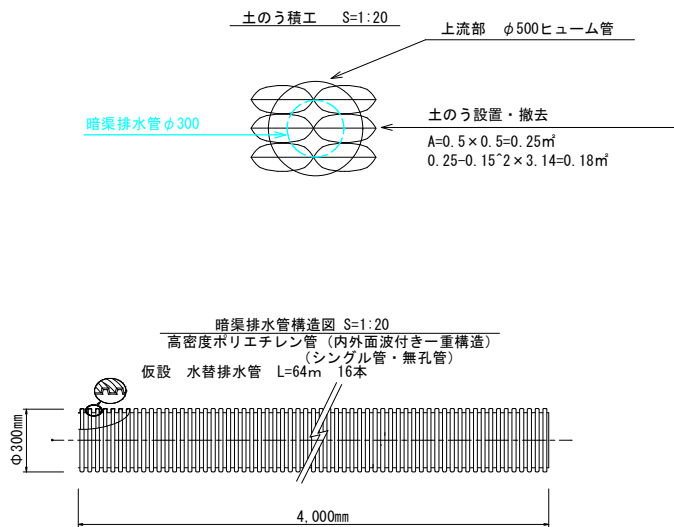


※この図面はA1をA3に縮小しています。(50%)

工 事 名	朝倉横町水路改良工事					
種 別	位置図・平面図・縦断図・仮設図					1/3 枚
事 業 名	市単河川水路整備事業	課長	課長補佐	係長	係	
施 工 年 度	令和8年度					
高知市都市建設部 河川水路課						

横断図


S=1 : 50

P. 0. 0

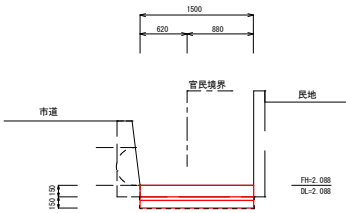


1m当たり				
工 種	条 件 ・ 寸 法	単 位	数 量	
構造物とりこわし	無筋コンクリート	m3	0.23	
床 掘	土砂	m3	0.23	
埋戻し	土砂・締固め有り	m3	—	

P. 6. 0

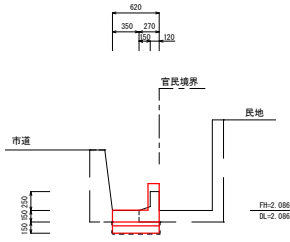


1m当たり				
工 種	条 件 ・ 寸 法	単 位	数 量	
構造物とりこわし	無筋コンクリート	m3	0.07	
床 掘	土砂	m3	0.09	
埋戻し	土砂・締固め有り	m3	—	

P. 59. 5

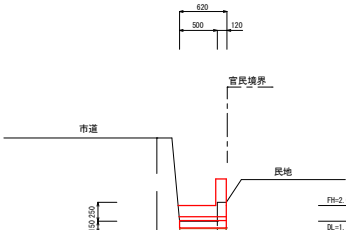


1m当たり				
工 種	条 件 ・ 寸 法	単 位	数 量	
構造物とりこわし	無筋コンクリート	m3	0.05	
床 掘	土砂	m3	0.08	
埋戻し	土砂・締固め有り	m3	0.04	

P. 1. 0

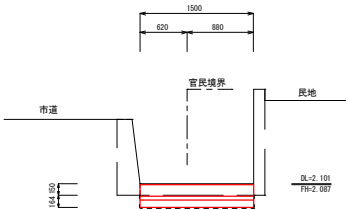


1m当たり				
工 種	条 件 ・ 寸 法	単 位	数 量	
構造物とりこわし	無筋コンクリート	m3	0.23	
床 掘	土砂	m3	0.23	
埋戻し	土砂・締固め有り	m3	—	

P. 30. 0

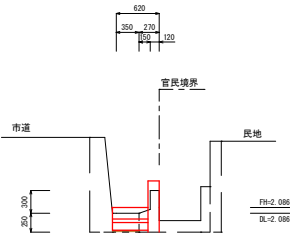

1m当たり				
工 種	条 件 ・ 寸 法	単 位	数 量	
構造物とりこわし	無筋コンクリート	m3	0.11	
床 掘	土砂	m3	0.09	
埋戻し	土砂・締固め有り	m3	0.01	


P. 67. 5

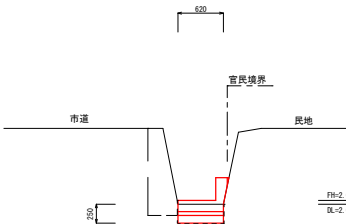

1m当たり				
工 種	条 件 ・ 寸 法	単 位	数 量	
構造物とりこわし	無筋コンクリート	m3	—	
床 掘	土砂	m3	0.15	
埋戻し	土砂・締固め有り	m3	—	


P. 1. 0

(同断)

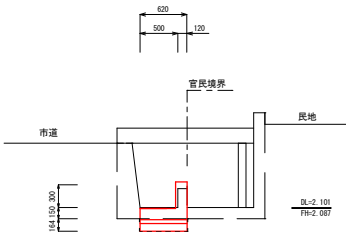


1m当たり				
工 種	条 件 ・ 寸 法	単 位	数 量	
構造物とりこわし	無筋コンクリート	m3	0.12	
床 掘	土砂	m3	0.10	
埋戻し	土砂・締固め有り	m3	—	

P. 58. 7

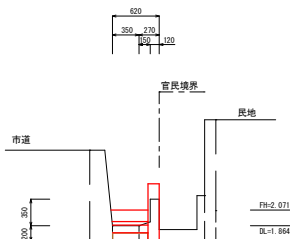


1m当たり				
工 種	条 件 ・ 寸 法	単 位	数 量	
構造物とりこわし	無筋コンクリート	m3	0.10	
床 掘	土砂	m3	0.07	
埋戻し	土砂・締固め有り	m3	0.05	

P. 70. 0

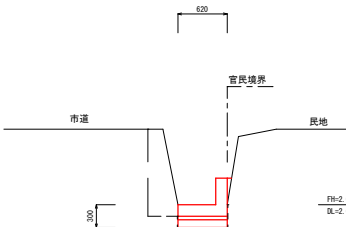

1m当たり				
工 種	条 件 ・ 寸 法	単 位	数 量	
構造物とりこわし	無筋コンクリート	m3	—	
床 掘	土砂	m3	0.20	
埋戻し	土砂・締固め有り	m3	—	


P. 3. 5

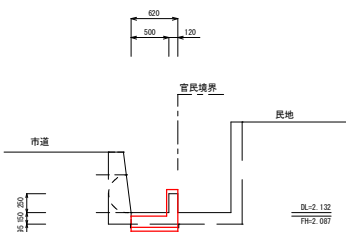

1m当たり				
工 種	条 件 ・ 寸 法	単 位	数 量	
構造物とりこわし	無筋コンクリート	m3	0.12	
床 掘	土砂	m3	0.12	
埋戻し	土砂・締固め有り	m3	—	

P. 58. 7

(同断)

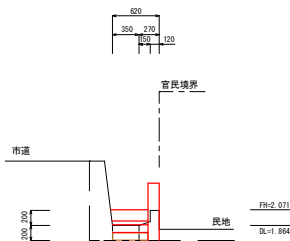

1m当たり				
工 種	条 件 ・ 寸 法	単 位	数 量	
構造物とりこわし	無筋コンクリート	m3	0.08	
床 掘	土砂	m3	0.07	
埋戻し	土砂・締固め有り	m3	0.05	


※この図面はA1をA3に縮小しています。(50%)

工 事 名	朝倉横町水路改良工事				
種 別	横断図 2/3 枚				
事 業 名	市単河川水路整備事業	課長	課長補佐	係長	係
施 工 年 度	令和8年度				
高知市都市建設部 河川水路課					

構造図


S=1 : 10

P. 0. 0～P. 1. 0

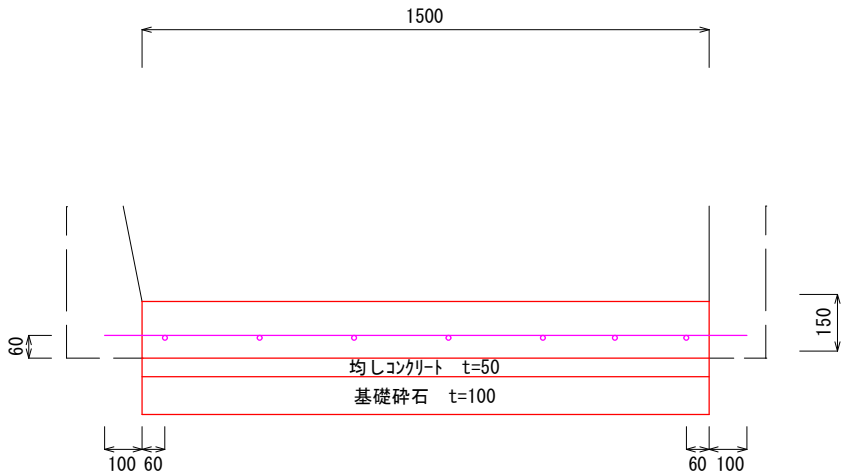


1m当たり				
工 種	条 件 ・ 寸 法	単 位	数 量	
コンクリート	小型構造物 18-φ-25 (20)	m3	0.23	
型 枠	小型構造物	m2	—	
均しコンクリート	C=170kg/m3	m3	0.07	
型 枠	均しコンクリート	m2	—	
基礎砕石	RC-40 t=100	m2	1.50	
剛 孔	φ250	別途計算		
鉄 筋	D13 SD345	別途計算		
目地板	瀝青質目地板	別途計算		

P. 1. 0～P. 6. 0
(同断)

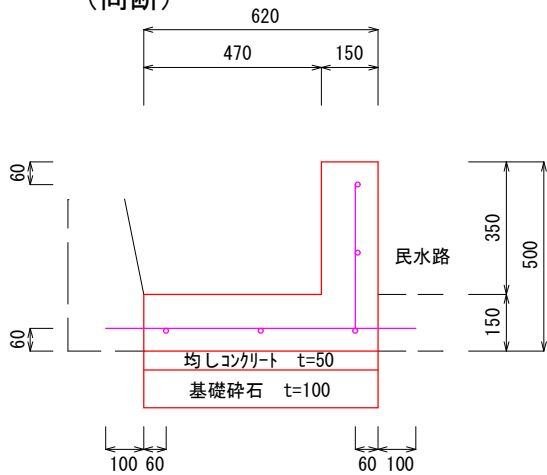


1m当たり				
工 種	条 件 ・ 寸 法	単 位	数 量	
コンクリート	小型構造物 18-φ-25 (20)	m3	0.15	
型 枠	小型構造物	m2	0.85	
均しコンクリート	C=170kg/m3	m3	0.03	
型 枠	均しコンクリート	m2	—	
基礎砕石	RC-40 t=100	m2	0.62	
剛 孔	φ250	別途計算		
鉄 筋	D13 SD345	別途計算		
目地板	瀝青質目地板	別途計算		

P. 6. 0～P. 59. 5
(同断)




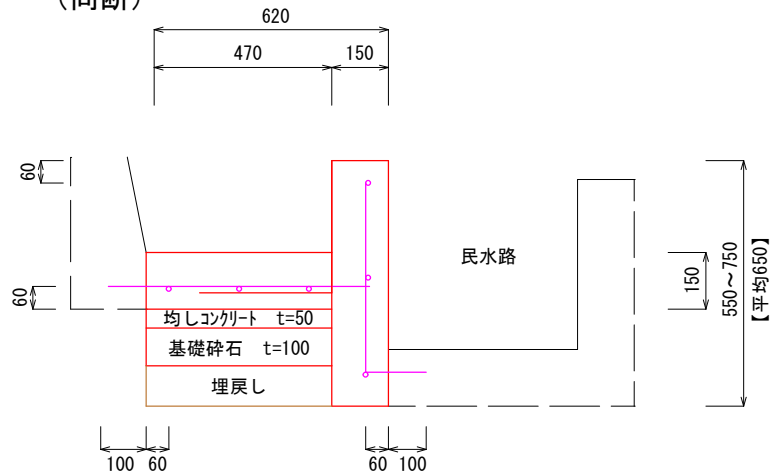


1m当たり				
工 種	条 件 ・ 寸 法	単 位	数 量	
コンクリート	小型構造物 18-φ-25 (20)	m3	0.17	
型 枠	小型構造物	m2	1.15	
均しコンクリート	C=170kg/m3	m3	0.02	
型 枠	均しコンクリート	m2	—	
基礎砕石	RC-40 t=100	m2	0.47	
剛 孔	φ250	別途計算		
鉄 筋	D13 SD345	別途計算		
目地板	瀝青質目地板	別途計算		

P. 59. 5～P. 70. 0
(同断)

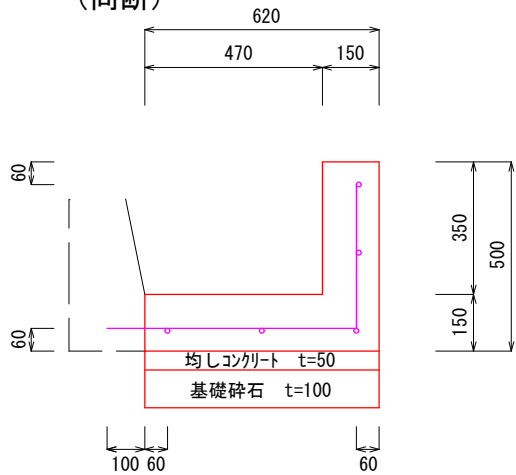

1m当たり				
工 種	条 件 ・ 寸 法	単 位	数 量	
コンクリート	小型構造物 18-φ-25 (20)	m3	0.15	
型 枠	小型構造物	m2	0.35	
均しコンクリート	C=170kg/m3	m3	0.03	
型 枠	均しコンクリート	m2	—	
基礎砕石	RC-40 t=100	m2	0.62	
剛 孔	φ250	別途計算		
鉄 筋	D13 SD345	別途計算		
目地板	瀝青質目地板	別途計算		

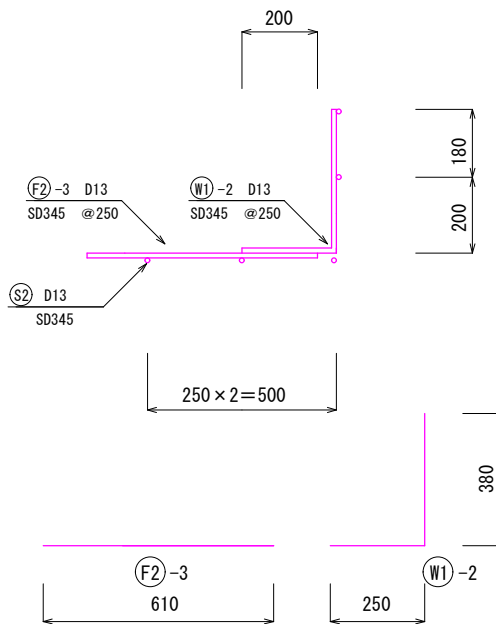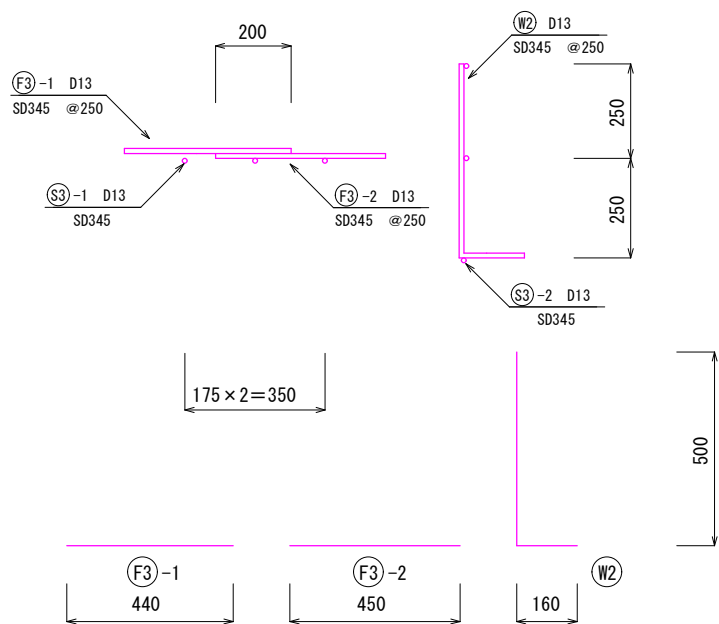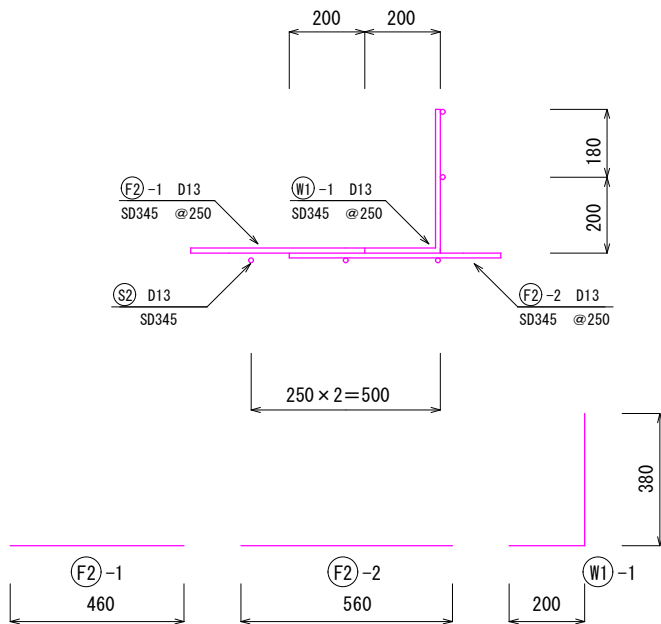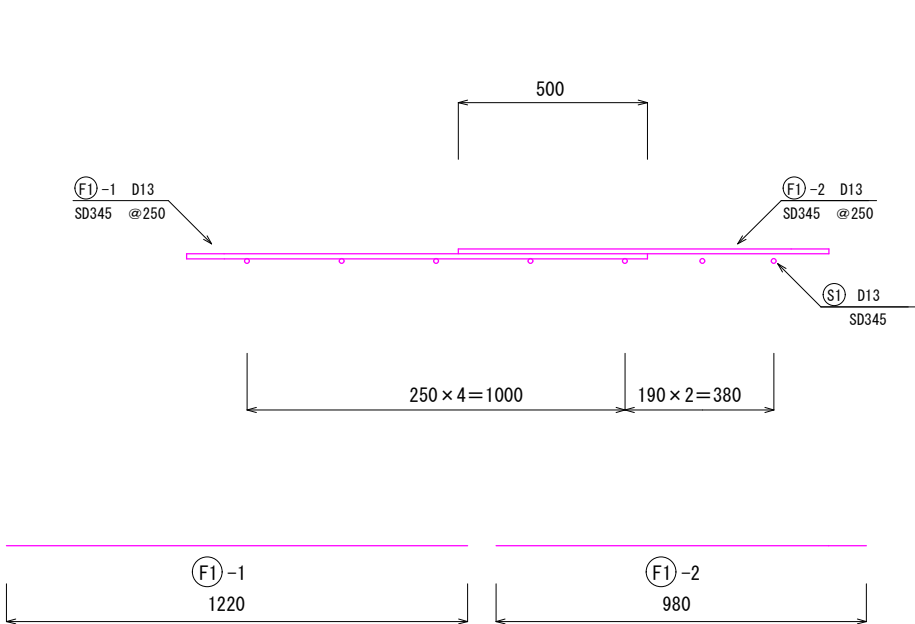

※この図面はA1をA3に縮小しています。(50%)

P. 0. 0～P. 1. 0						
種 別	径	本 数	長 さ (mm)	単位重量 (kg/m)	重 量 (kg)	
F1-1	D13	4	1220	0.995	4.86	
F1-2	D13	4	980	0.995	3.90	
S1	D13	7	1000	0.995	6.97	
合計					15.73	

P. 1. 0～P. 6. 0						
種 別	径	本 数	長 さ (mm)	単位重量 (kg/m)	重 量 (kg)	
F2-1	D13	4	460	0.995	1.83	
F2-2	D13	4	560	0.995	2.23	
S2	D13	5	1000	0.995	4.98	
W1-1	D13	4	580	0.995	2.31	
合計					11.35	

P. 6. 0～P. 59. 5						
種 別	径	本 数	長 さ (mm)	単位重量 (kg/m)	重 量 (kg)	
F3-1	D13	4	440	0.995	1.75	
F3-2	D13	4	450	0.995	1.79	
S3-1	D13	3	1000	0.995	2.99	
S3-2	D13	3	1000	0.995	2.99	
W2	D13	4	660	0.995	2.63	
合計					12.15	

P. 59. 5～P. 70. 0						
種 別	径	本 数	長 さ (mm)	単位重量 (kg/m)	重 量 (kg)	
F2-3	D13	4	610	0.995	2.43	
S2	D13	5	1000	0.995	4.98	
W1-2	D13	4	630	0.995	2.51	
合計					9.92	

工 事 名	朝倉横町水路改良工事				
種 別	構造図 3/3 枚				
事 業 名	市単河川水路整備事業	課長	課長 補佐	係長	係
施 工 年 度	令和8年度				
高知市都市建設部 河川水路課					