



平面図 S=1:1000

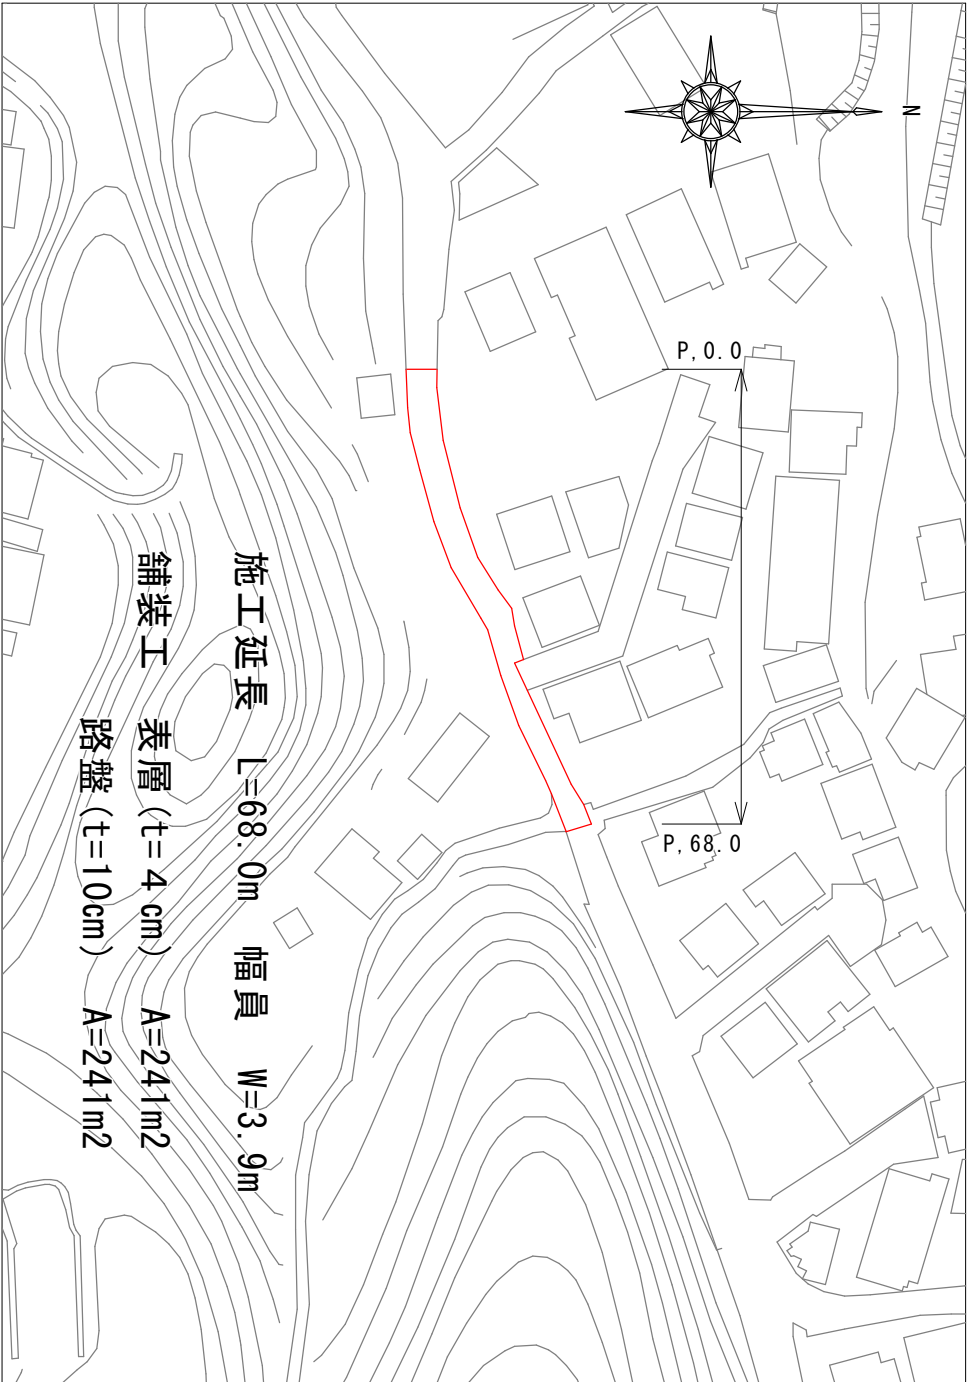

標準断面図 S=1:50

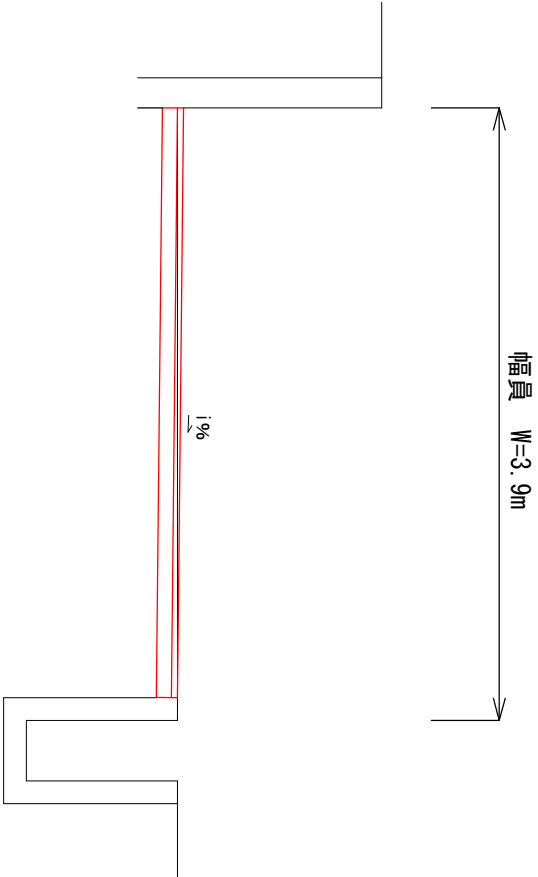


※現況のみの舗装版厚が設計値と異なる場合、及び現況路盤が確認できない場合は工事監督職員と協議すること。

舗装構成 S=1:Free

40	表層工	再生密粒度マス
75	下層工	TOP13 2.35t/m ³ (設計締固密度)
100	路盤工	PK3 1.26t/m ³ /m ²
	不陸整正	再生粒度調整碎石 RM-30
		補足材料無し

舗装展開図 S=1:200

舗装版切断

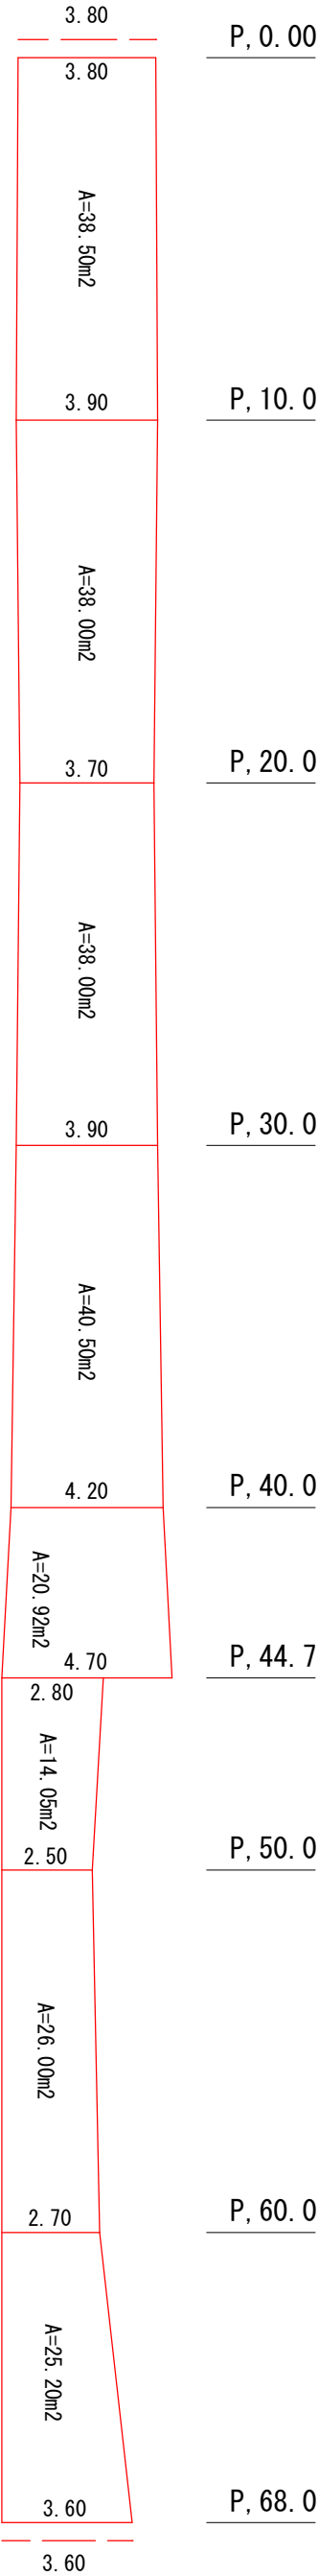

Σ A=38.50+38.00+38.00+40.50+20.92+14.05+26.00+25.20=241.17m²

工事名 初月63号線舗装工事				
種別	平面図、標準断面図、舗装構成、舗装展開図	課長	課長補佐	係長
事業名				
令和8年度				
高知市都市建設部道路維持課				