


全体平面図
S=1:500

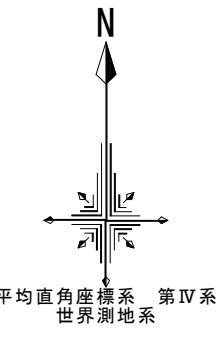

基準点座標一覧表

測点名	X座標	Y座標	標高
KT-3	61660.517	377.272	6.711
KT-4	61611.985	309.326	7.336
KT-5	61601.308	207.559	6.990
KT-6	61662.429	84.027	7.351

X:61600

X:61600

X:61550


X:61550

Y:100

Y:200

Y:100

Y:200

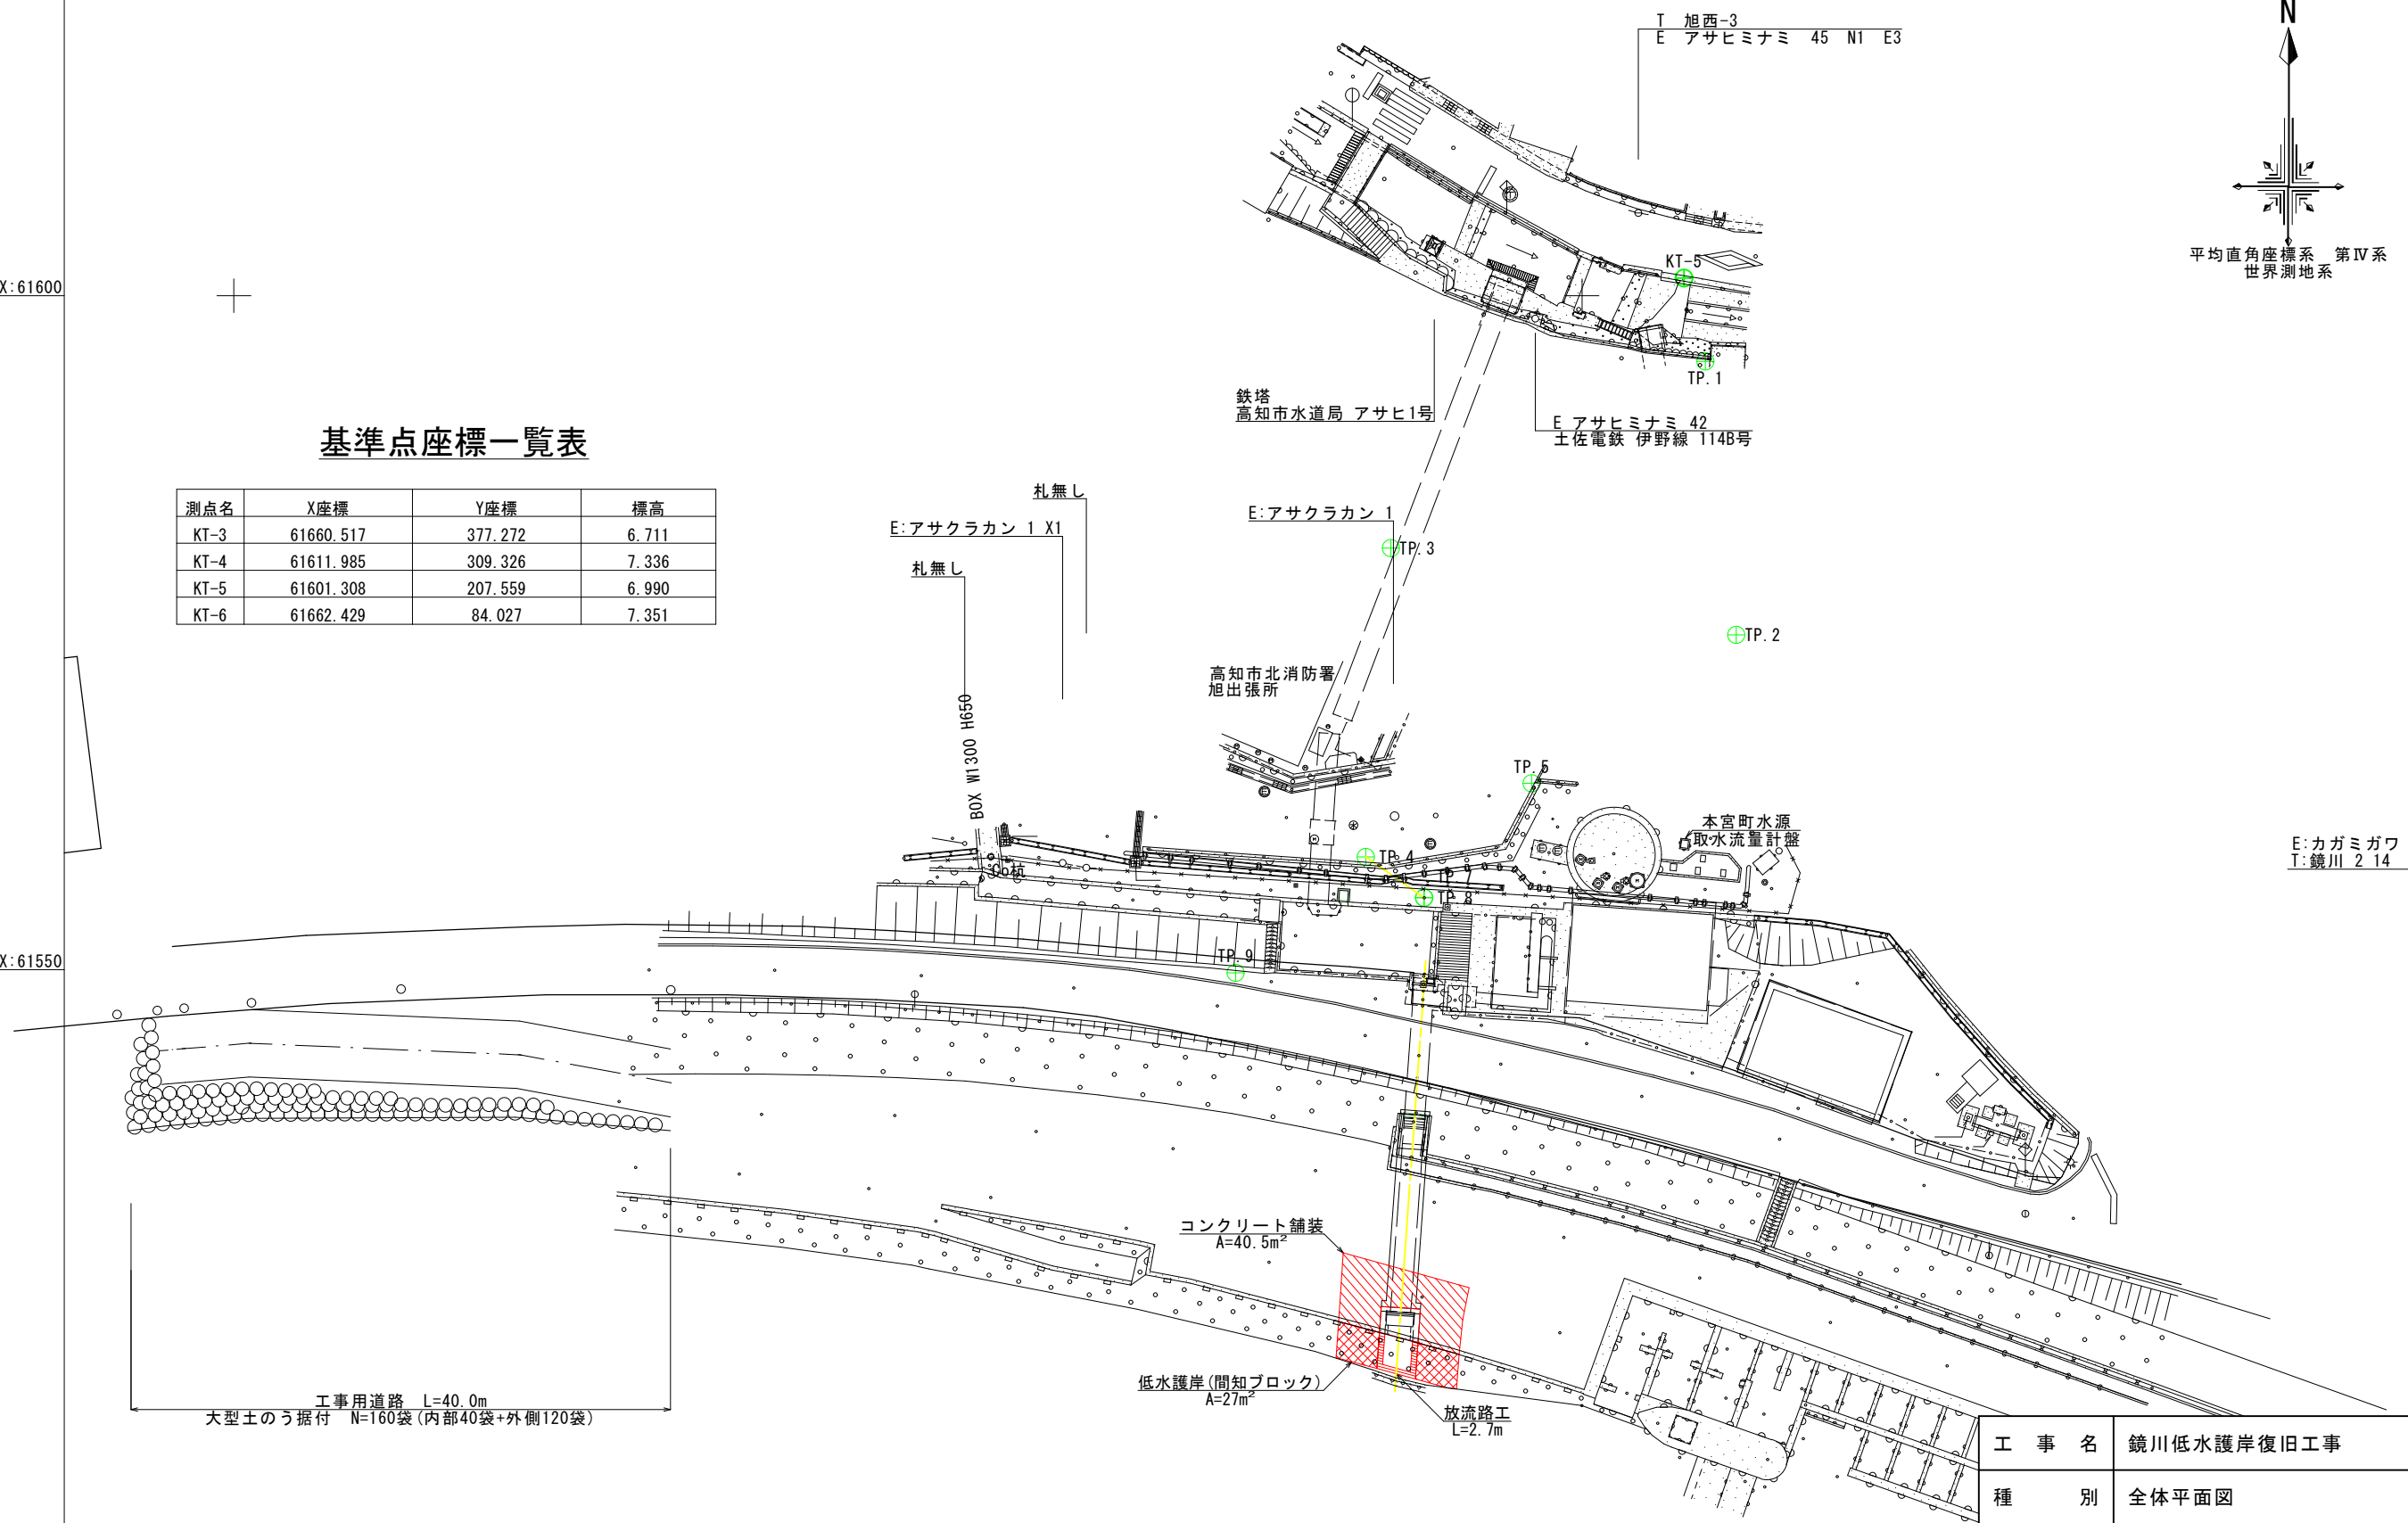


工 事 名	鏡川低水護岸復旧工事				
種 別	全体平面図 1 / 8 枚				
事・業 名		課長	課長補佐	係長	係
令和8年度					
高知市都市建設部 河川水路課					


放流路計画一般図

S=1:200

側面図

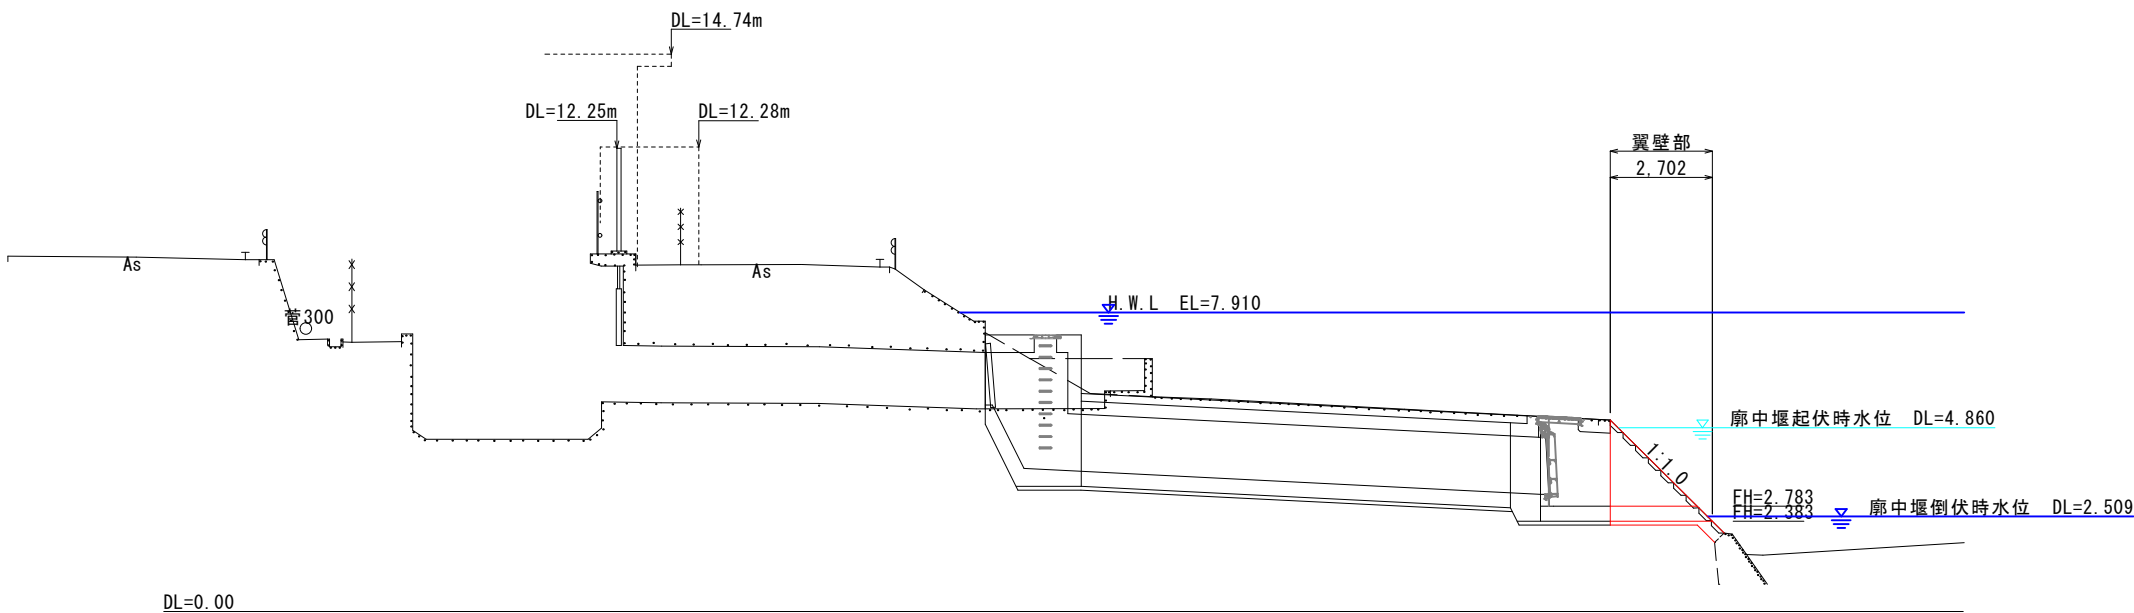

平面図

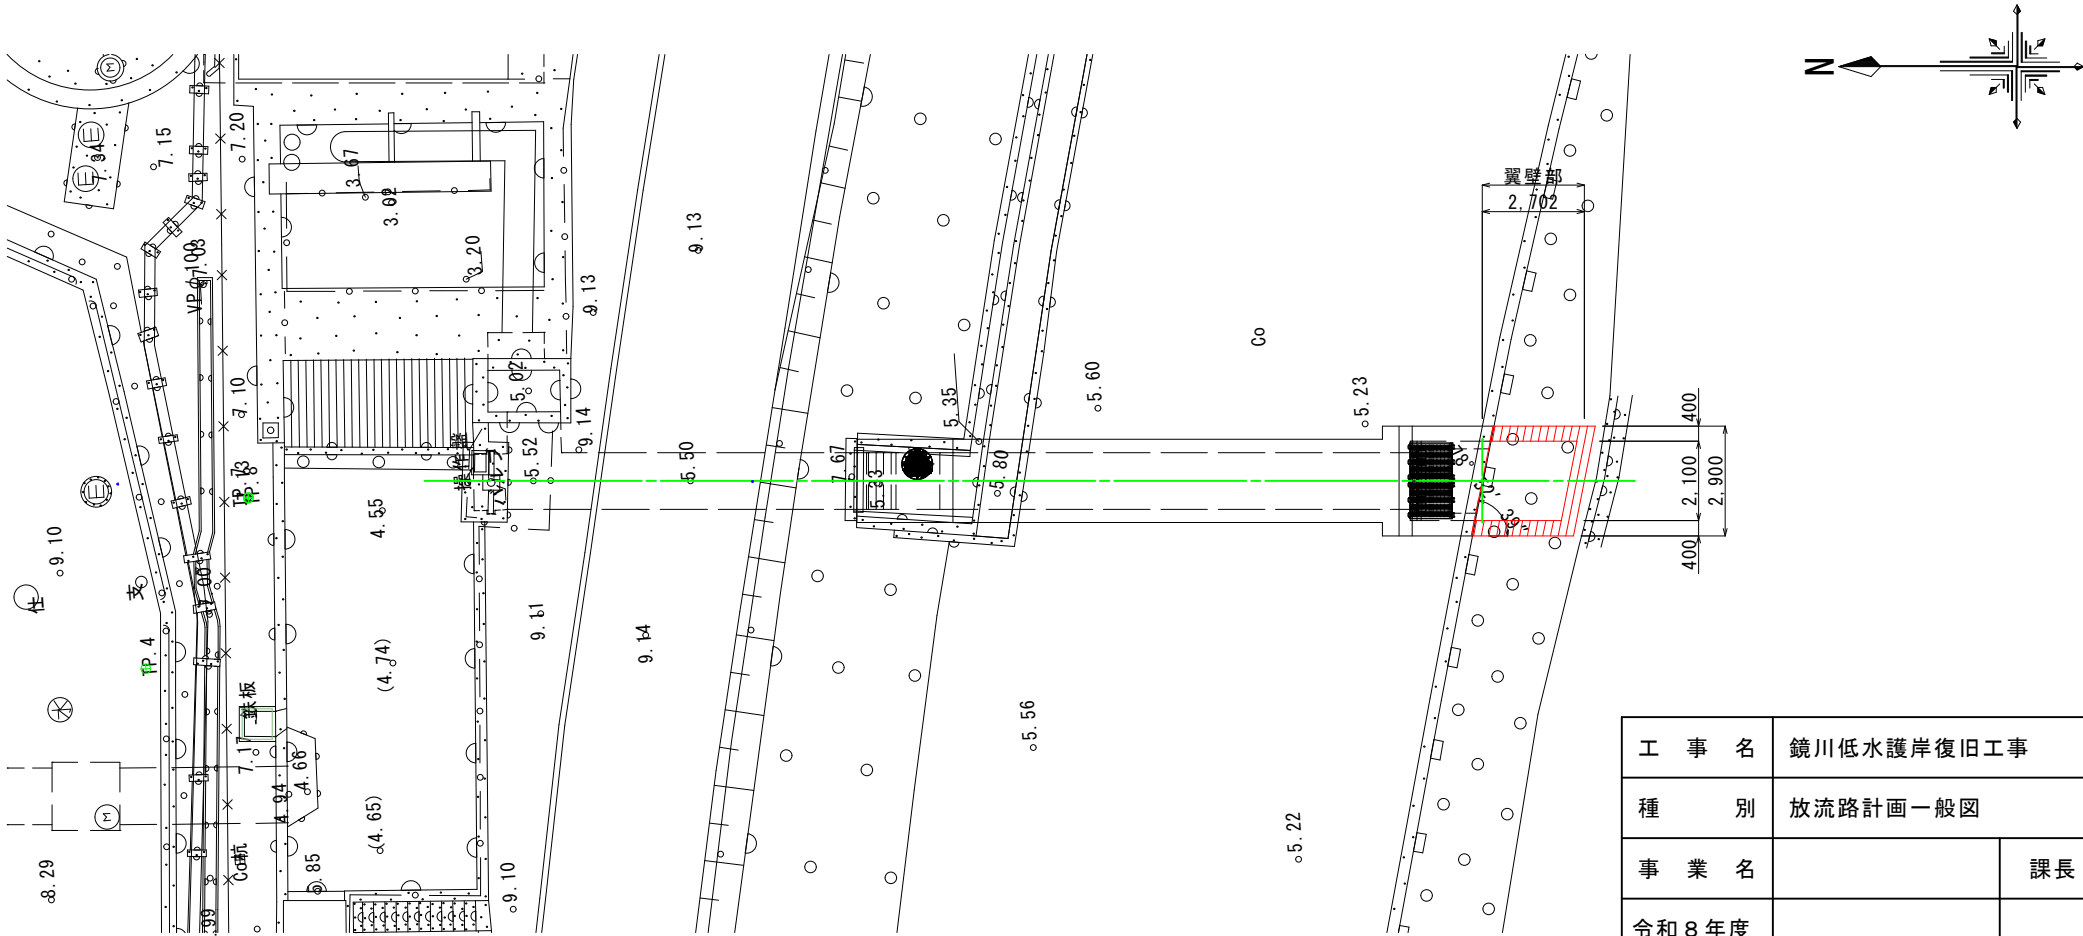


工 事 名	鏡川低水護岸復旧工事				
種 別	放流路計画一般図 2 / 8 枚				
事 業 名		課長	課長補佐	係長	係
令和8年度					
高知市都市建設部 河川水路課					

放流路配筋図(1/2)


S=1:100

[翼壁部-U型構造]


1 - 1
断面図

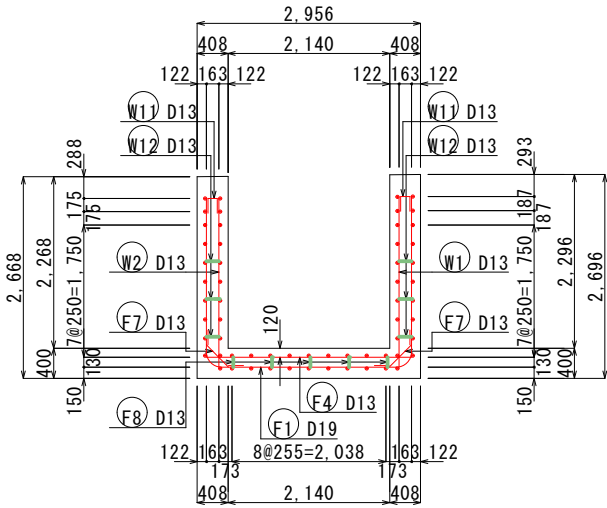


3 - 3
底版上面

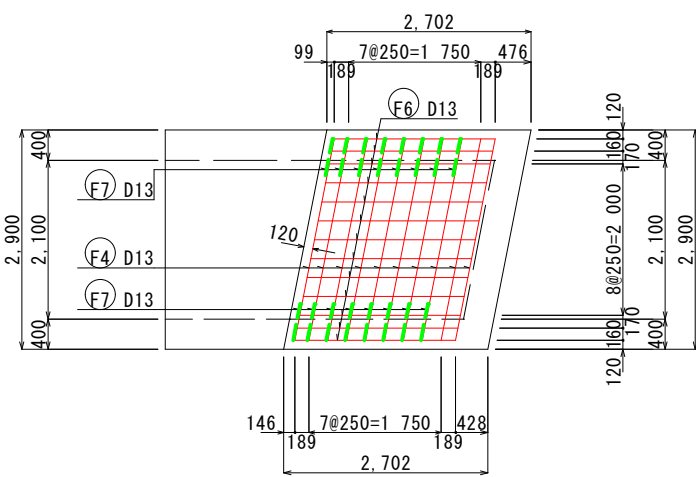


5 - 5
側壁外面

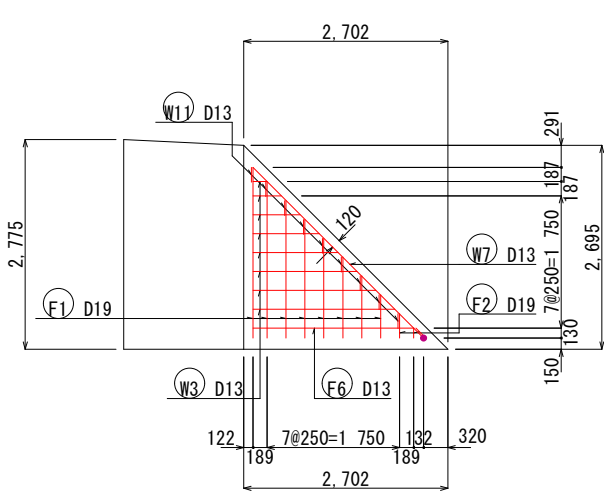


7 - 7
側壁外面

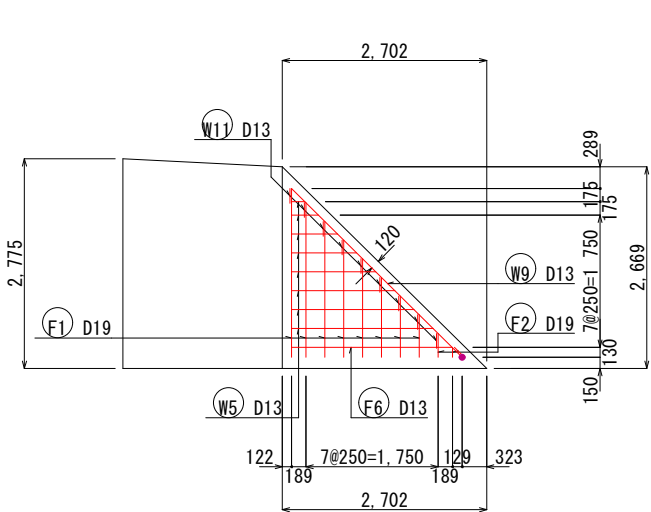


2 - 2
縦断面図

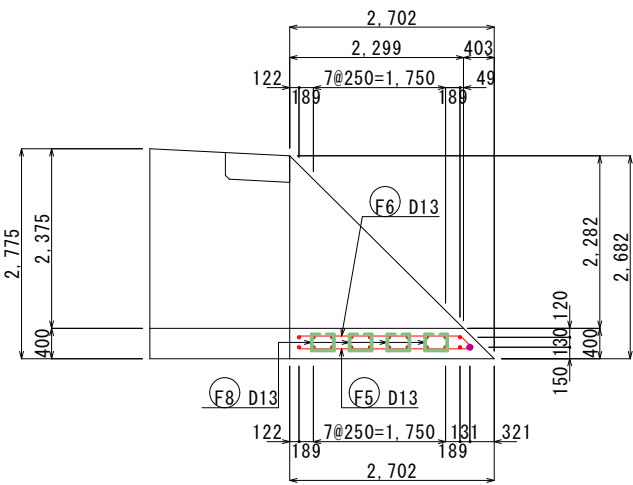


4 - 4
底版下面

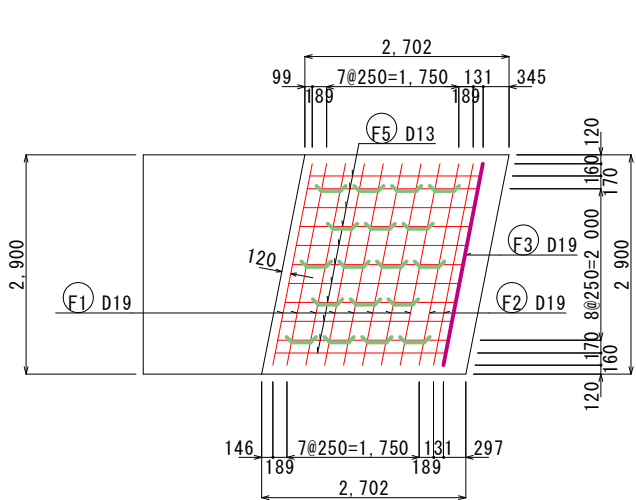


6 - 6
側壁内面

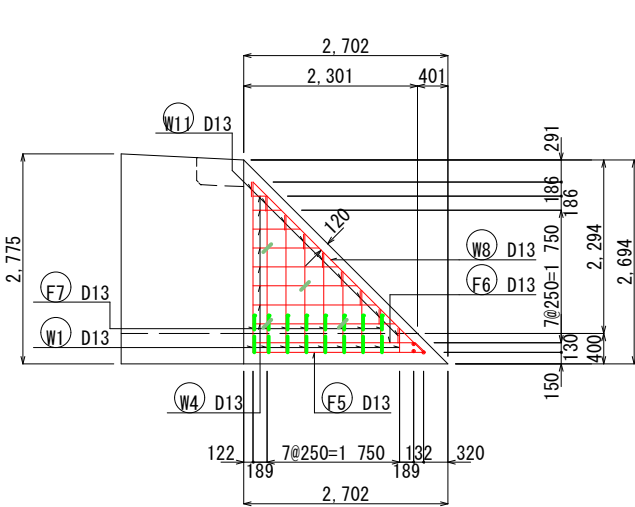


8 - 8
側壁内面

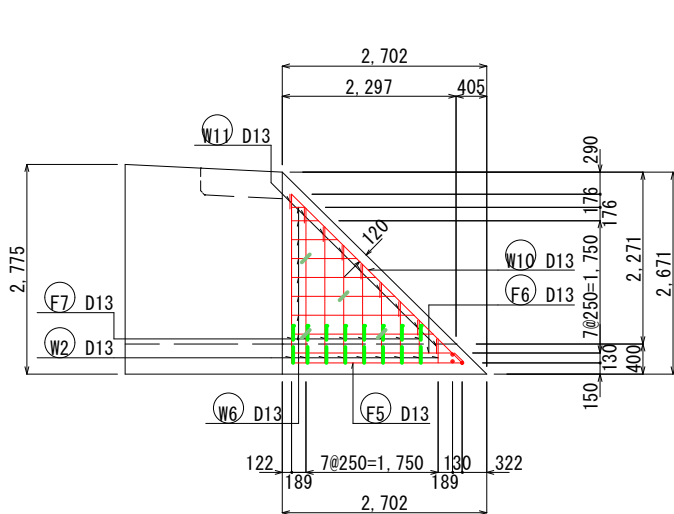

マーキング図

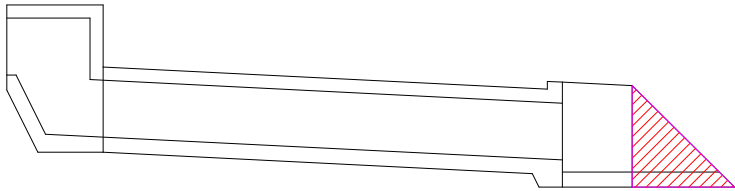

位置図

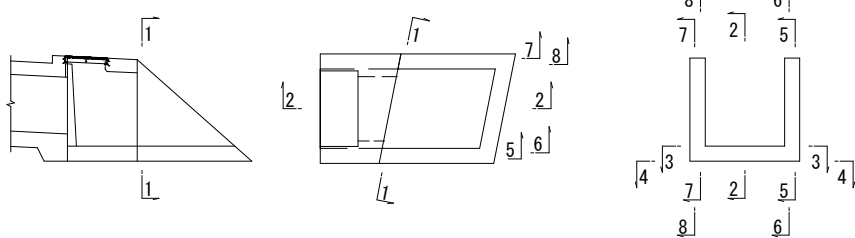

工 事 名	鏡川低水護岸復旧工事				
種 別	放流路配筋図(1/2)				4 / 8 枚
事 業 名		課長	課長補佐	係長	係
令和8年度					
高知市都市建設部 河川水路課					

放流路配筋図(2/2)


S=1:100

[翼壁部-U型構造]


BOX部組立図

S=1:25

底板部

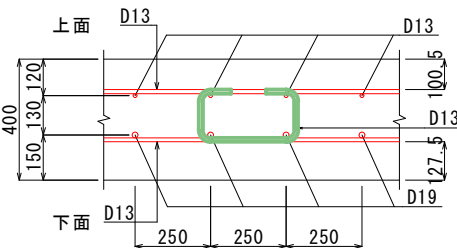


側壁部

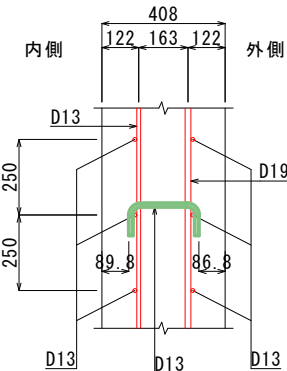


鉄筋質量表


種 別	径	長 さ(mm)	本 数	単位質量(kg/m)	一本当り質量(kg/本)	質 量(kg)	摘 要
F1	D19	5,350	8	2.25	12.04	96	┐ (平均長)
F2	D19	3,160	2	2.25	7.11	14	┐ (平均長)
F3	D19	2,720	1	2.25	6.12	6	—
F4	D13	2,720	10	0.995	2.71	27	—
F5	D13	2,260	11	0.995	2.25	25	—
F6	D13	2,350	13	0.995	2.34	30	┐
F7	D13	810	16	0.995	0.81	13	┐
F8	D13	800	18	0.995	0.80	14	┐
						225	
W1	D13	1,290	9	0.995	1.28	12	┐ (平均長)
W2	D13	1,280	9	0.995	1.27	11	┐ (平均長)
W3	D13	1,040	8	0.995	1.03	8	— (平均長)
W4	D13	1,040	8	0.995	1.03	8	— (平均長)
W5	D13	1,030	8	0.995	1.02	8	— (平均長)
W6	D13	1,030	8	0.995	1.02	8	— (平均長)
W7	D13	3,200	1	0.995	3.18	3	┐
W8	D13	3,190	1	0.995	3.17	3	┐
W9	D13	3,180	1	0.995	3.16	3	┐
W10	D13	3,180	1	0.995	3.16	3	┐
W11	D13	560	18	0.995	0.56	10	┐
W12	D13	420	8	0.995	0.42	3	┐
						80	
合 計						116kg	
						189kg	
総質量						305kg	

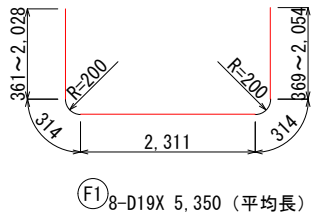


①F1 8-D19X 5,350 (平均長)

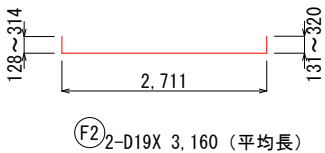


②F2 2-D19X 3,160 (平均長)

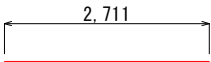


③F3 1-D19 X 2,720

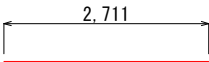


④F4 10-D13 X 2,720

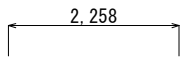


⑤F5 11-D13 X 2,260

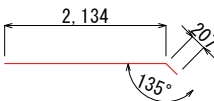


⑥F6 13-D13 X 2,350

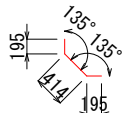

⑦F7 16-D13 X 810

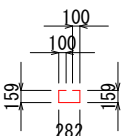

⑧F8 18-D13 X 800

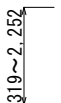

①W1 9-D13 X 1,290 (平均長)



②W2 9-D13 X 1,280 (平均長)



③W3 8-D13 X 1,040 (平均長)




④W4 8-D13 X 1,040 (平均長)




⑤W5 8-D13 X 1,030 (平均長)




⑥W6 8-D13 X 1,030 (平均長)

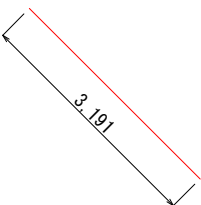


⑦W7 1-D13 X 3,200

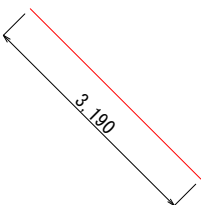


⑧W8 1-D13 X 3,190

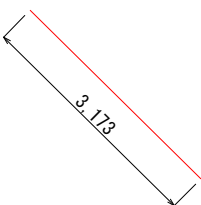


⑨W9 1-D13 X 3,180

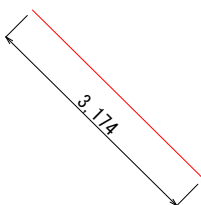

⑩W10 1-D13 X 3,180

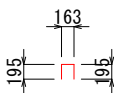

⑪W11 18-D13 X 560

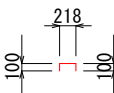




⑫W12 8-D13 X 420

工 事 名	鏡川低水護岸復旧工事				
種 別	放流路配筋図(2/2)・BOX部組立図				5 / 8 枚
事 業 名		課長	課長補佐	係長	係
令和8年度					
高知市都市建設部 河川水路課					

舗装取壊し平面図
S=1:100

舗装・低水護岸復旧平面図
S=1:100

低水護岸構造図
S=1:50

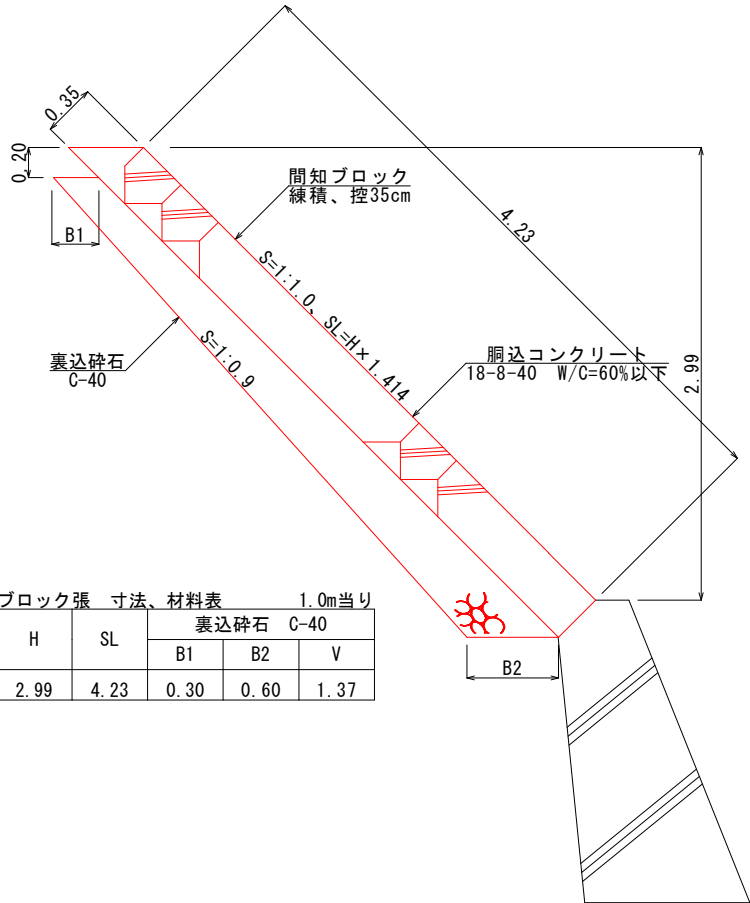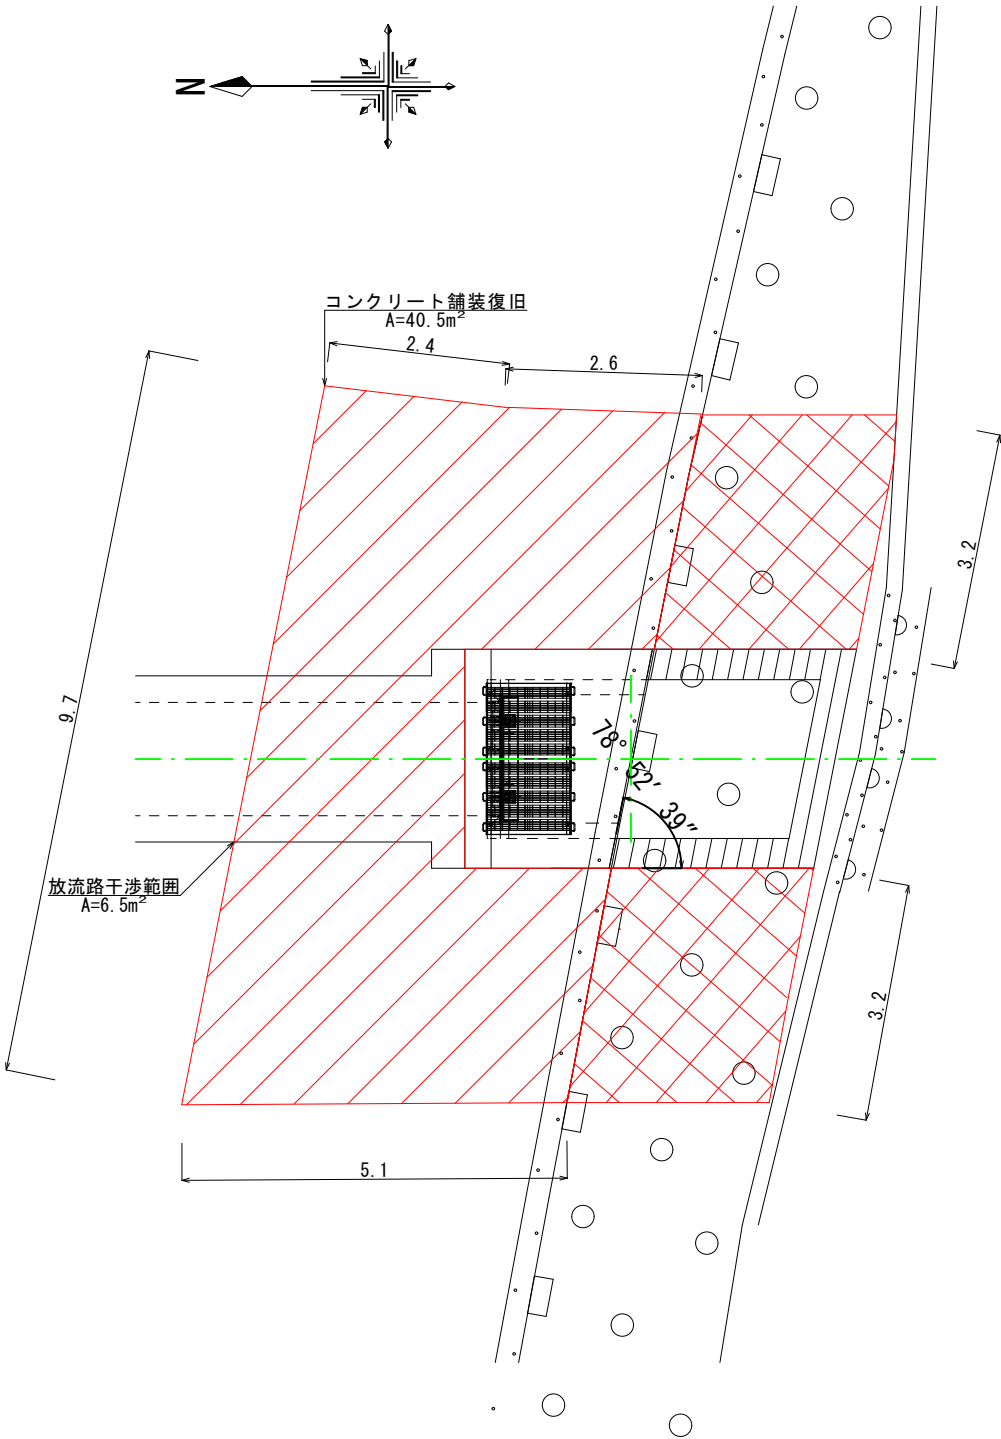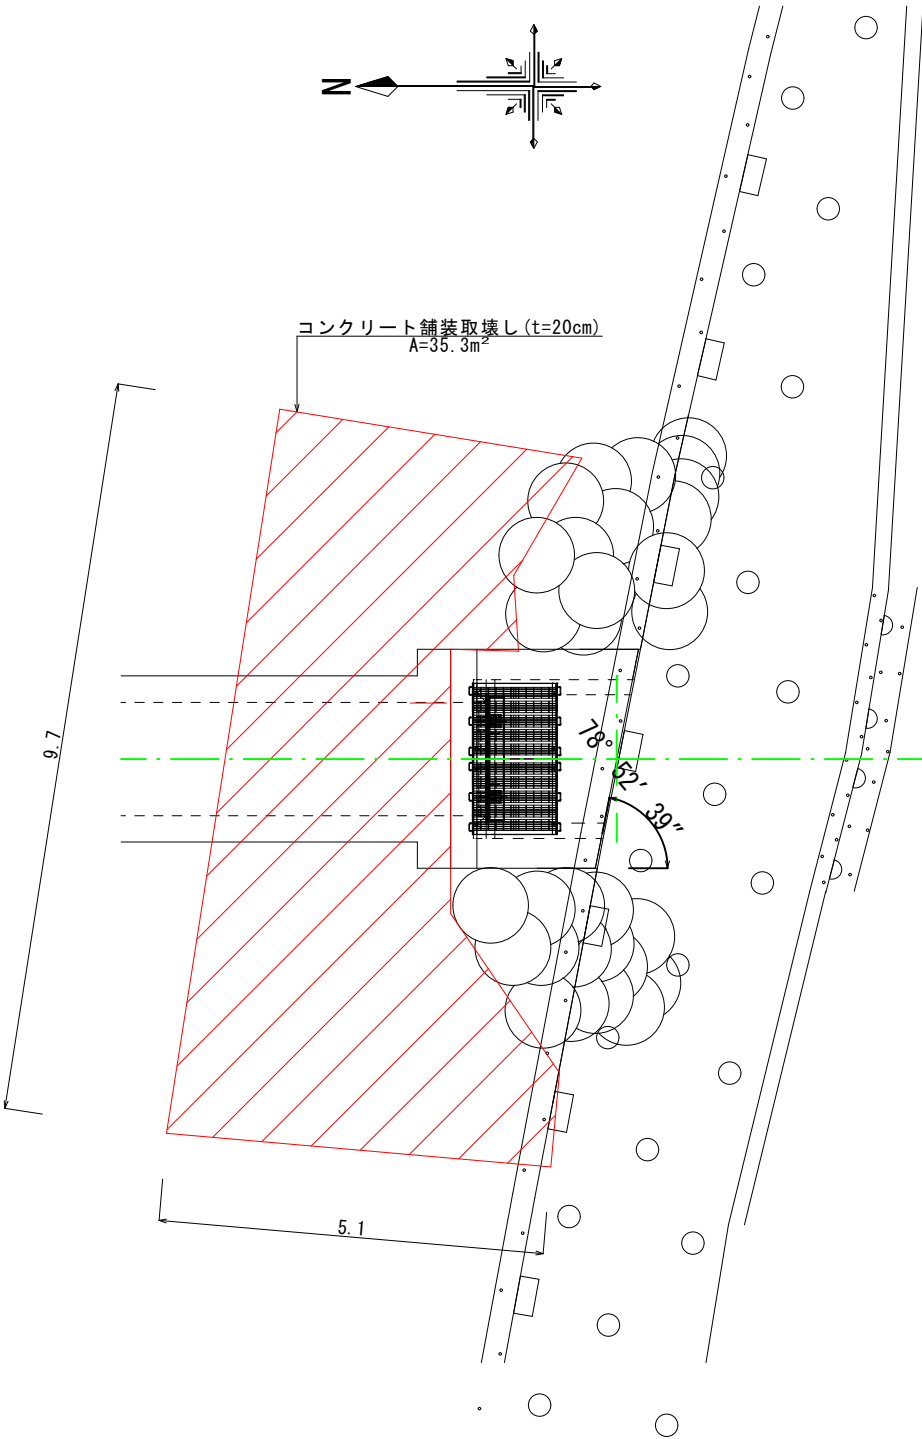


ブロック張 寸法、材料表 1.0m当り

H	SL	裏込碎石 C-40		
		B1	B2	V
2.99	4.23	0.30	0.60	1.37

舗装構造図
S=1:10

構造図

材料図

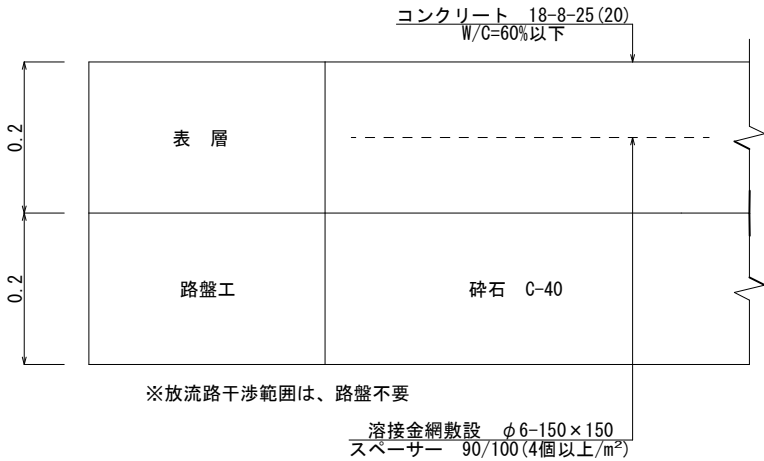


※放流路干渉範囲は、路盤不要

溶接金網敷設 φ6-150×150
スペーサー 90/100 (4個以上/m²)


工 事 名	鏡川低水護岸復旧工事				
種 別	舗装平面図・低水護岸詳細図				6 / 8 枚
事 業 名		課長	課長補佐	係長	係
令和 8 年度					
高知市都市建設部 河川水路課					

工事用道路計画図


平面図
S=1:500

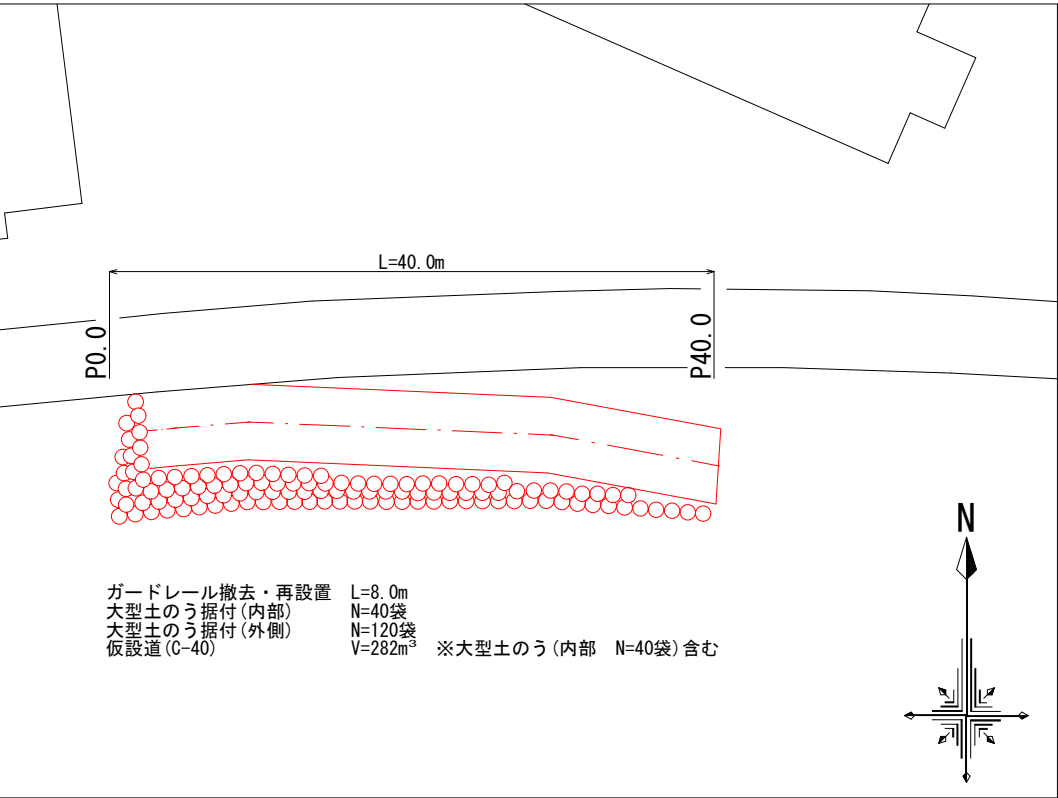

横断面図
S=1:200

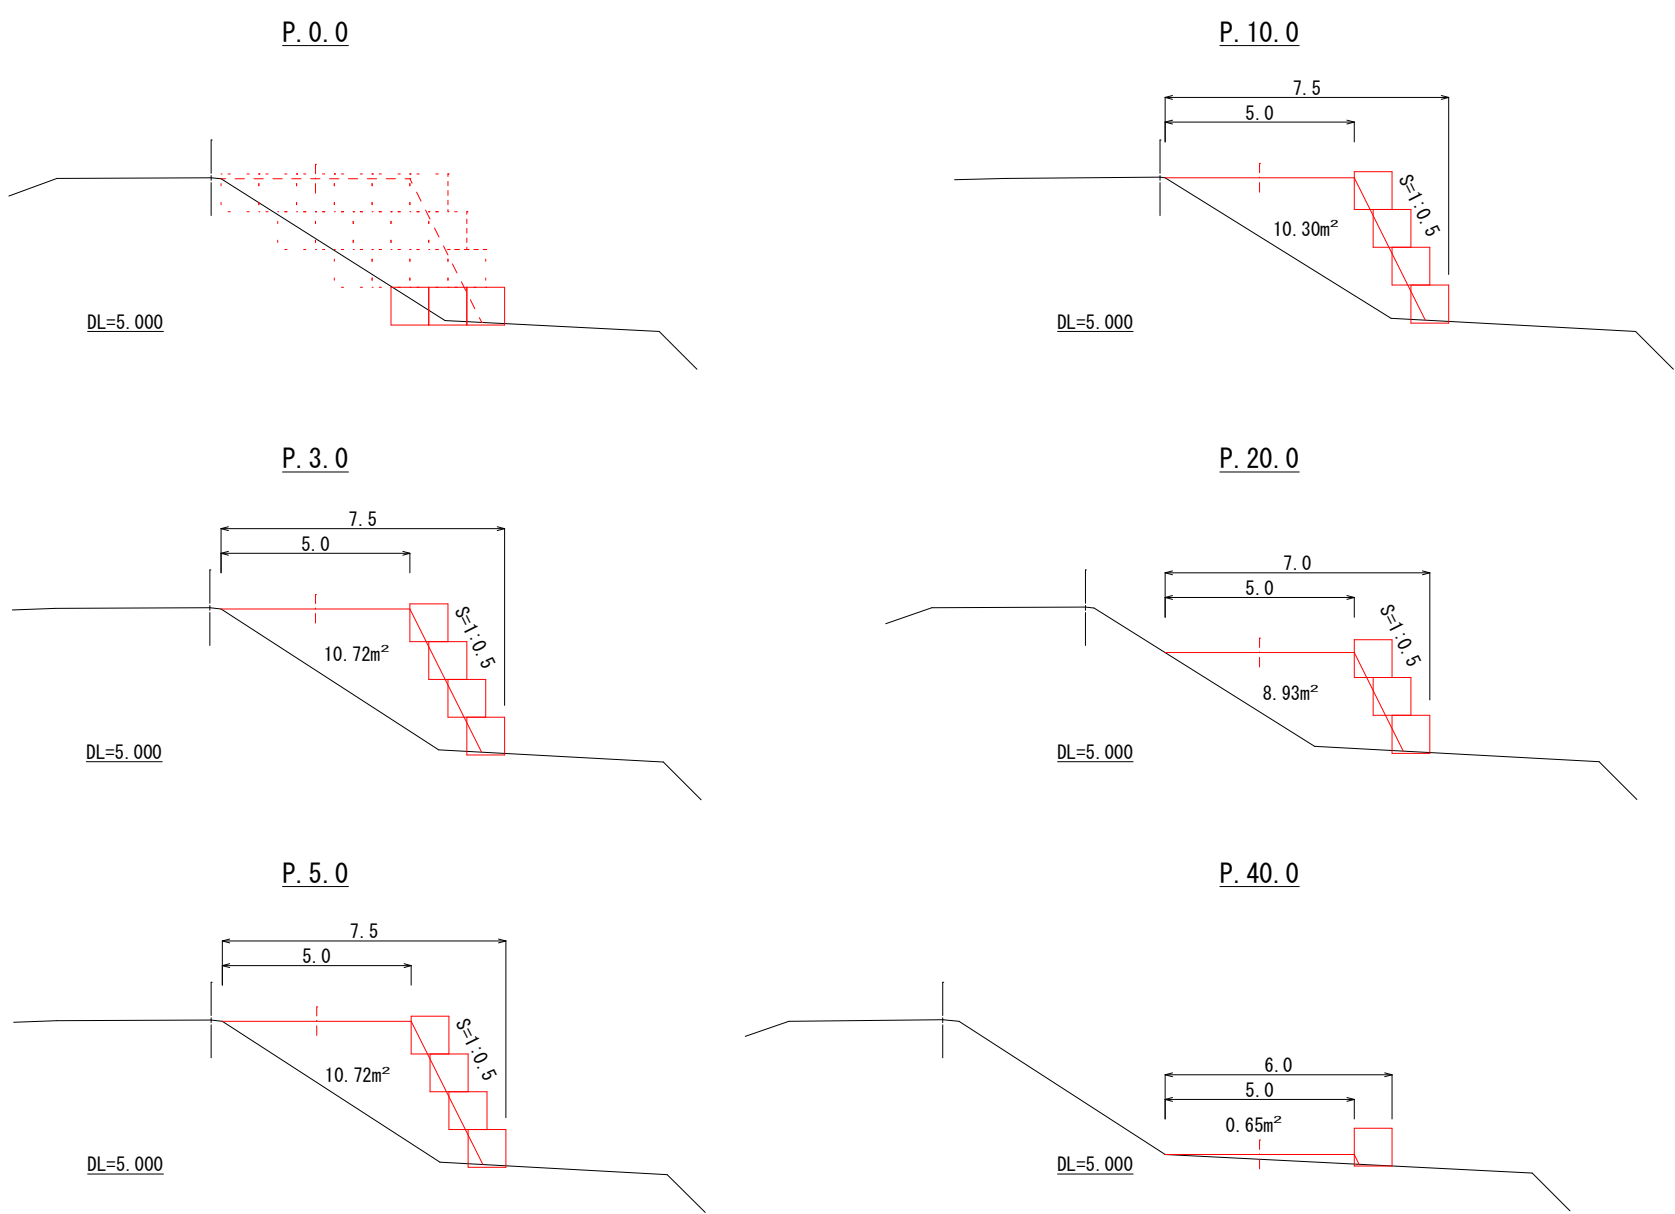

展開図
S=1:200

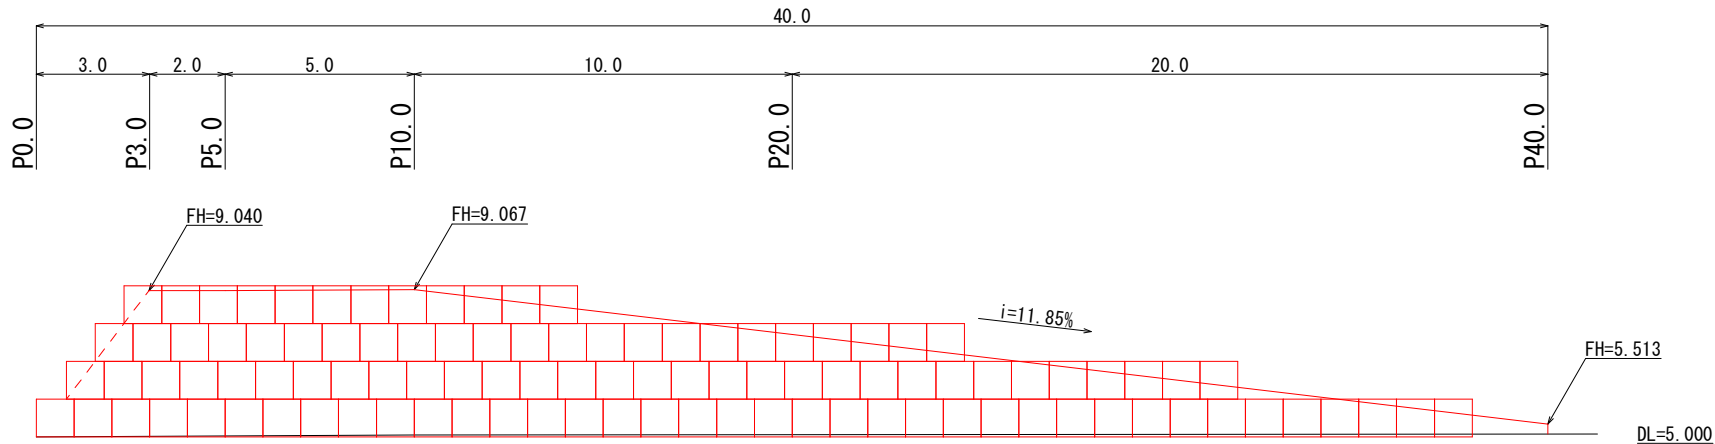

測点	延長	断面	平均断面	数量
P0.0		0.00		
P3.0	3.0	10.72	5.36	16.08
P5.0	2.0	10.72	10.72	21.44
P10.0	5.0	10.30	10.51	52.55
P20.0	10.0	8.93	9.62	96.20
P40.0	20.0	0.65	4.79	95.80
合計				282.1


※大型土のう(内部 N=40袋)含む

大型土のう(外側)総数 : 120袋
4段目 12袋
3段目 23袋
2段目 31袋
1段目 38袋
止部 16袋


工事名	鏡川低水護岸復旧工事				
種別	工事用道路計画図 7 / 8 枚				
事業名		課長	課長補佐	係長	係
令和8年度					
高知市都市建設部 河川水路課					

水替工計画図

平面図
S=1:100

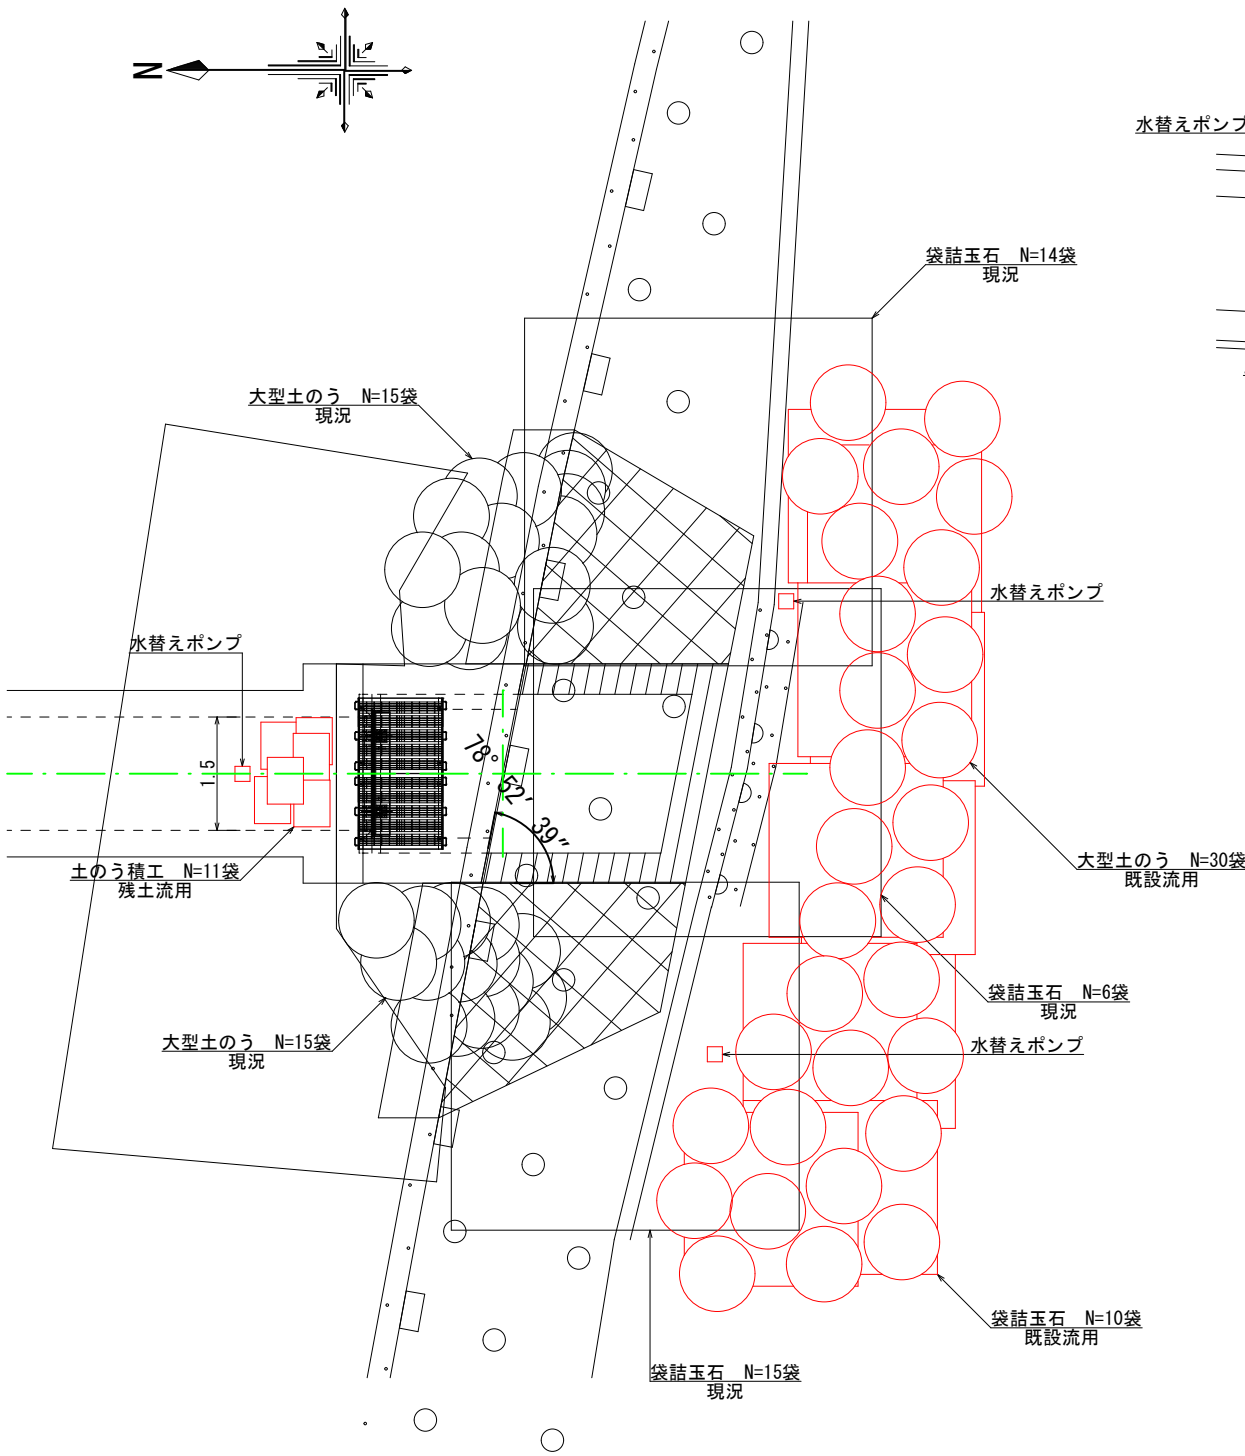

横断面図
S=1:100

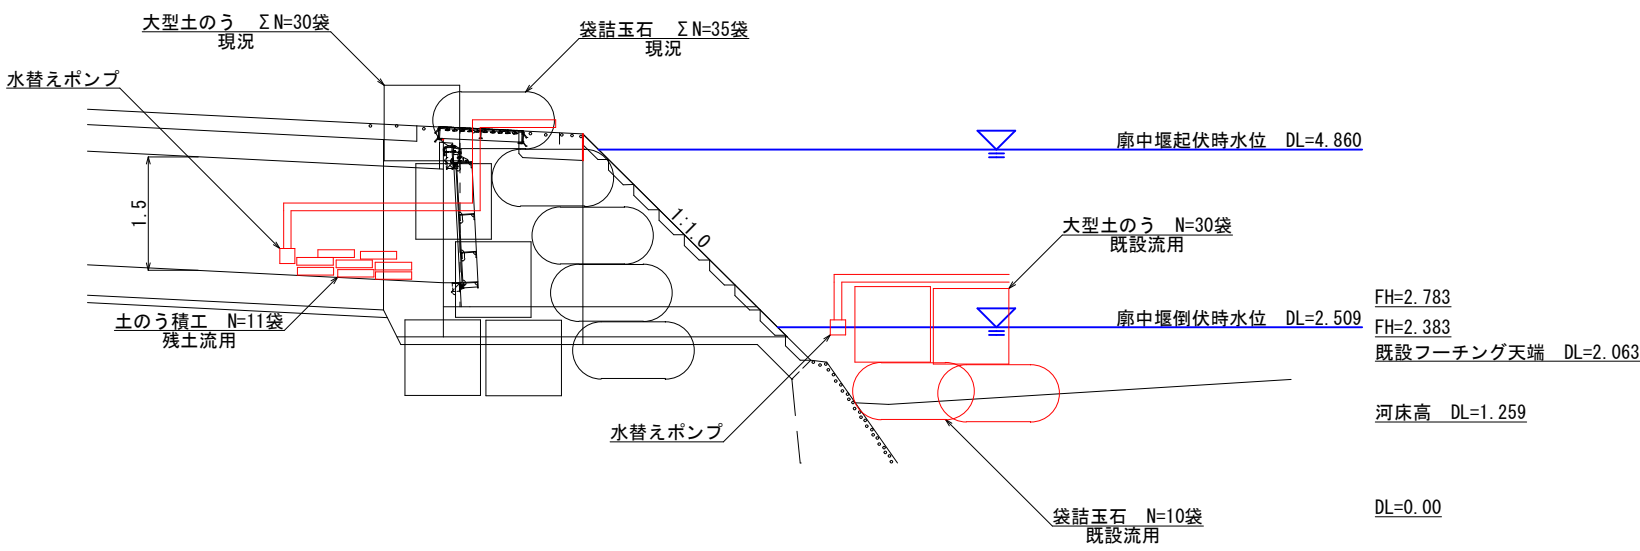

工 事 名	鏡川低水護岸復旧工事				
種 別	水替工計画図				8 / 8 枚
事 業 名		課 長	課 長 補 佐	係 長	係
令和 8 年度					
高知市都市建設部 河川水路課					