



平面図 S=1:500



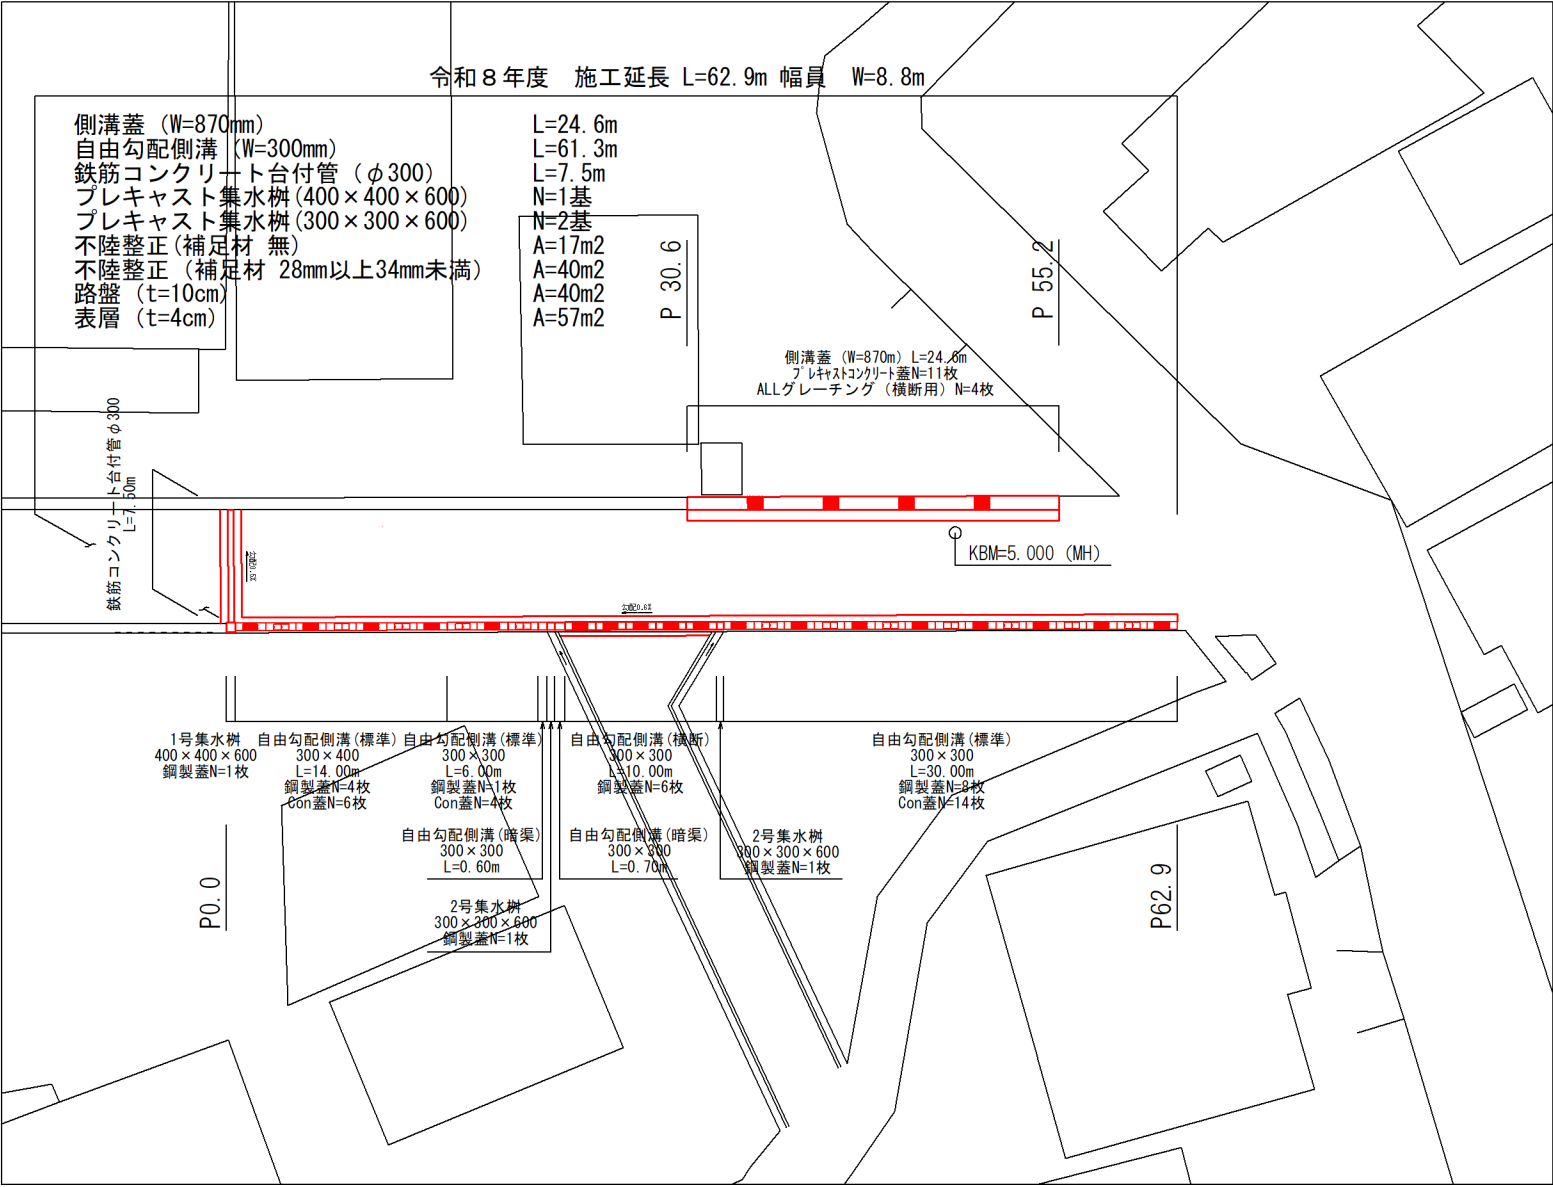


標準断面図 S=1:50

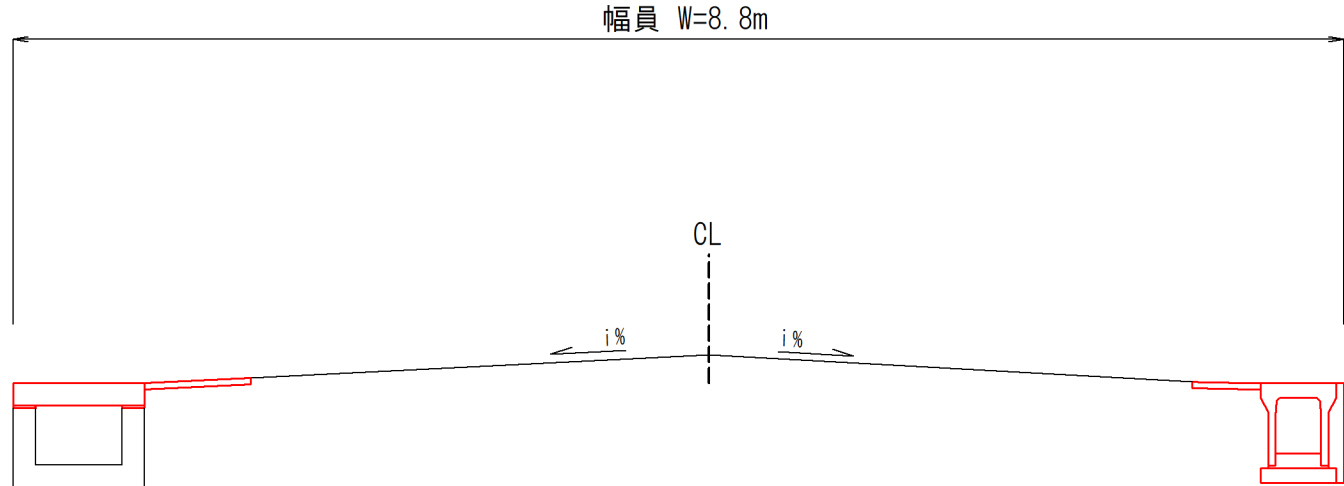


舗装構成図 S=1:Free

(※現況アスファルト舗装版厚が設計値と異なる場合及び現況路盤が確認できない場合は、工事監督職員と協議すること)

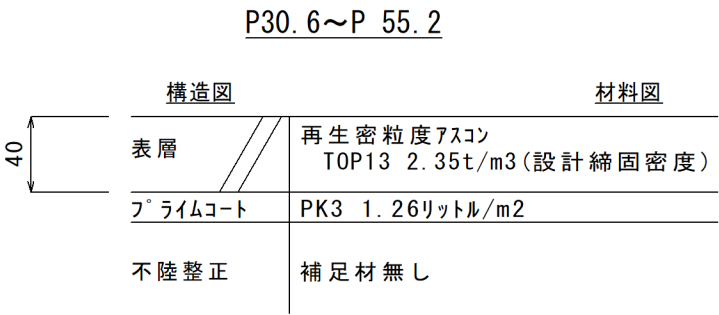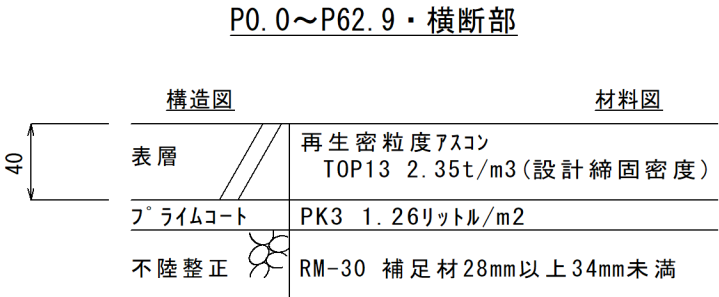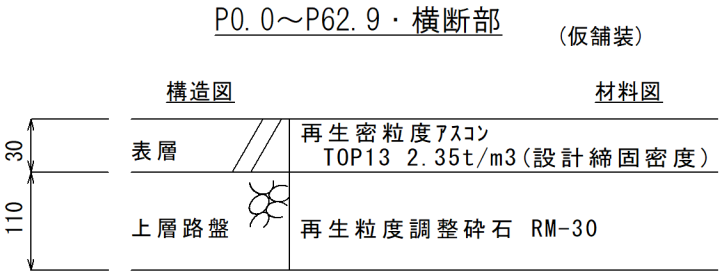

工 事 名	大津2号線道路改良工事				
種 別	平面図・標準断面図・舗装構成図				1/4
事 業 名		課長	課長補佐	係長	係
令和8年度	R8				
高知市都市建設部道路維持課					


縦断図

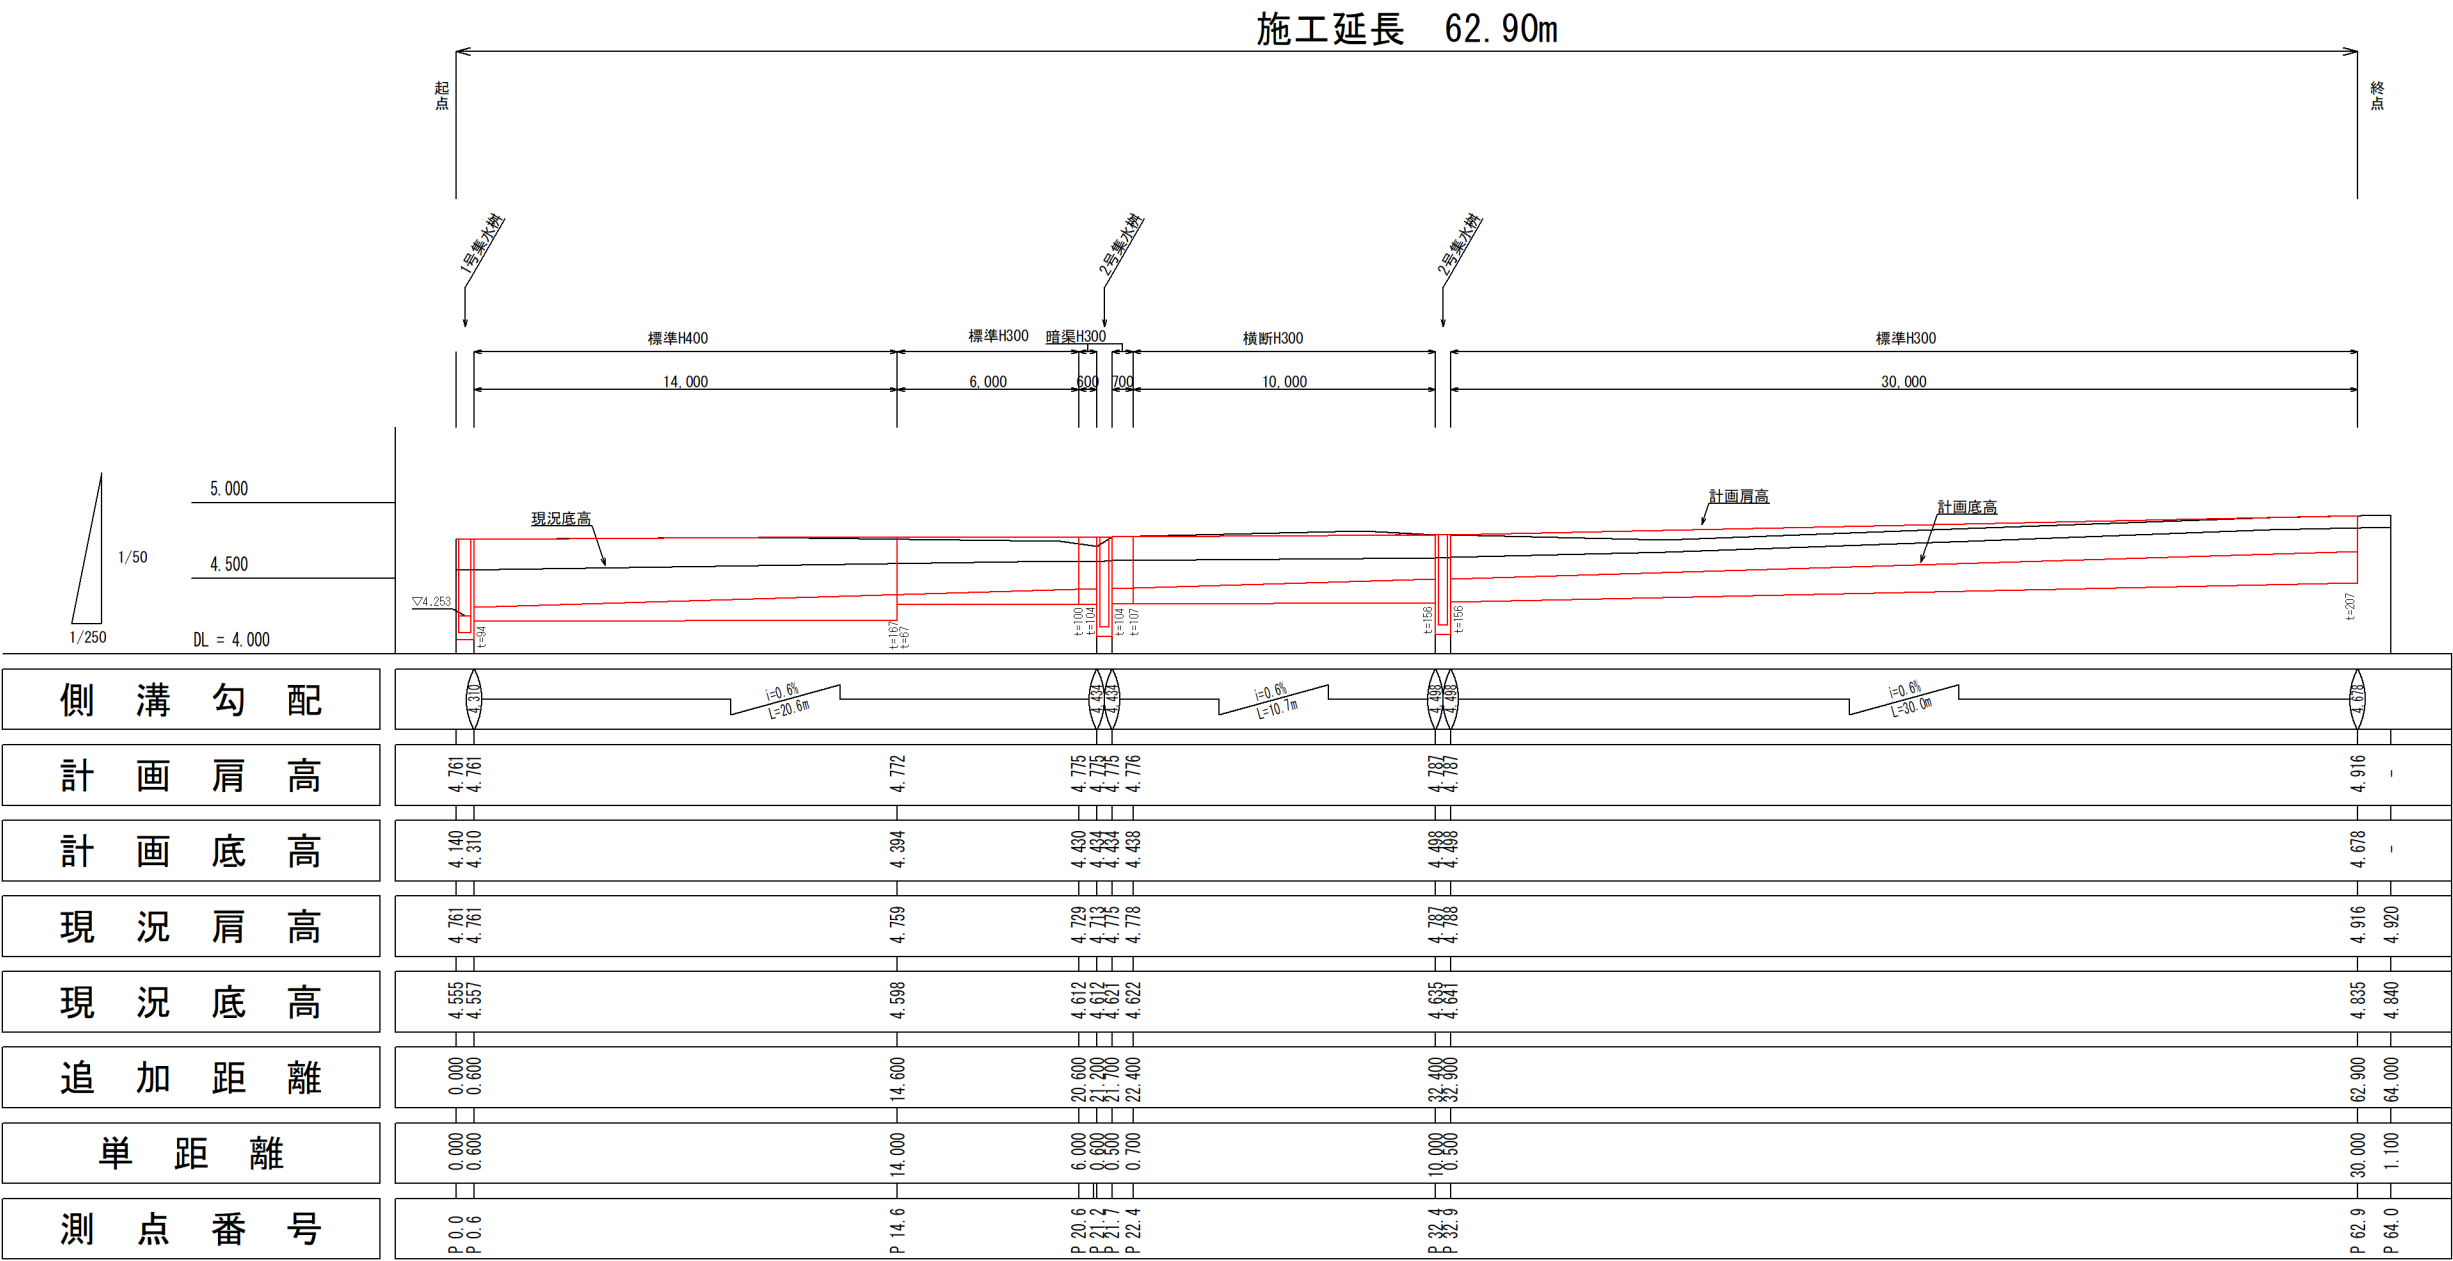

工 事 名	大津 2 号線道路改良工事				
種 別	縦断図				2/4
事 業 名		課長	課長補佐	係長	係
令和8年度	R8 . .				
高知市都市建設部道路維持課					


構造図① S=1：30

P30.6～P55.2 L=24.60m

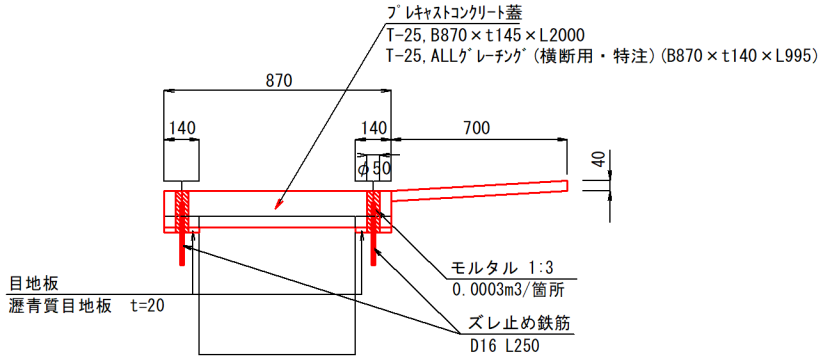

数量表		1m当り	1式当り (24.60m)	
工 種	条件・寸法	数量	数量	単位
舗装版切断	アスファルト	1.00	24.60	m
舗装版破砕	既設舗装 (アスファルト)	0.70	17.22	m2
既設構造物切断	コンクリート	2.00	49.20	m
構造物とりこわし	無筋	0.11	2.71	m3
蓋版設置	1,000kg以下	-	24.60	m
プレキャストコンクリート蓋	B870×t145×L2000	-	11	枚
ALL"レチング" (横断用・特注)	B870用×t140×L995	-	4	枚
コンクリート削孔		-	44	孔
モルタル線	高炉, 1:3	-	0.01	m3
鉄筋	D16, SD345, 差筋	-	17.16	kg
目地板	瀝青質目地板 t=20	0.28	6.89	m2
不陸整正	補足材なし	0.70	17.22	m2
表層	再生密粒度7ｽｺﾝTop13, t=4cm	0.70	17.22	m2


自由勾配側溝
標準 B300-H300-L2000 L=36.00m

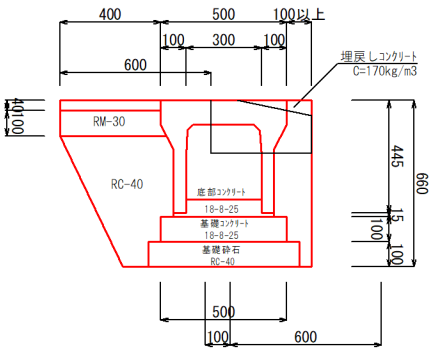

数量表		1m当り	1式当り (36.00m)	
工 種	条件・寸法	数量	数量	単位
舗装版切断	アスファルト	1.00	36.00	m
舗装版破砕	既設舗装 (アスファルト)	0.60	21.60	m2
構造物とりこわし	無筋	0.08	2.88	m3
床掘り		0.49	17.64	m3
埋戻し	RC-40	0.15	5.40	m3
コンクリート	C=170kg/m3高炉	0.08	2.88	m3
路盤	RM-30, t=11cm	0.40	14.40	m2
表層 (仮舗装)	再生密粒度7ｽｺﾝTop13, t=3cm	0.40	14.40	m2
舗装版破砕	仮舗装 (アスファルト)	0.40	14.40	m2
不陸整正	補足材 28mm以上34mm未満	0.40	14.40	m2
表層 (本舗装)	再生密粒度7ｽｺﾝTop13, t=4cm	0.40	14.40	m2

標準 10m当り	
自由勾配側溝	5.00 個
基礎砕石	0.60 m3
基礎コンクリート	0.50 m3
底部コンクリート	0.54 m3
蓋	別途算出 枚


自由勾配側溝
標準 B300-H400-L2000 L=14.00m

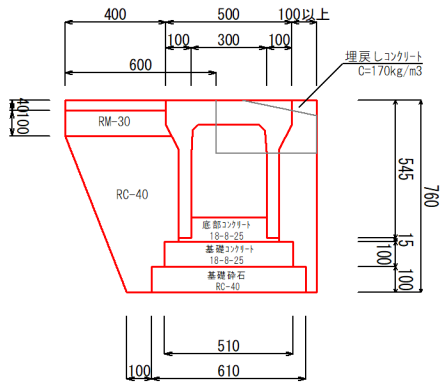

数量表		1m当り	1式当り (14.00m)	
工 種	条件・寸法	数量	数量	単位
舗装版切断	アスファルト	1.00	14.00	m
舗装版破砕	既設舗装 (アスファルト)	0.60	8.40	m2
構造物とりこわし	無筋	0.08	1.12	m3
床掘り		0.58	8.12	m3
埋戻し	RC-40	0.19	2.66	m3
コンクリート	C=170kg/m3高炉	0.09	1.26	m3
路盤	RM-30, t=11cm	0.40	5.60	m2
表層 (仮舗装)	再生密粒度7ｽｺﾝTop13, t=3cm	0.40	5.60	m2
舗装版破砕	仮舗装 (アスファルト)	0.40	5.60	m2
不陸整正	補足材 28mm以上34mm未満	0.40	5.60	m2
表層 (本舗装)	再生密粒度7ｽｺﾝTop13, t=4cm	0.40	5.60	m2

標準 10m当り	
自由勾配側溝	5.00 個
基礎砕石	0.61 m3
基礎コンクリート	0.51 m3
底部コンクリート	0.44 m3
蓋	別途算出 枚


自由勾配側溝
暗渠 B300-H300-L2000 L=0.60m

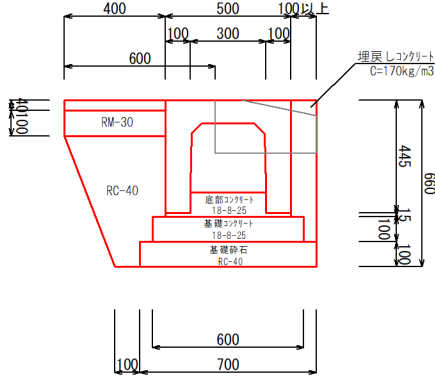

数量表		1m当り	1式当り (0.60m)	
工 種	条件・寸法	数量	数量	単位
舗装版切断	アスファルト	1.00	0.60	m
舗装版破砕	既設 (アスファルト)	0.60	0.36	m2
構造物とりこわし	無筋	0.08	0.05	m3
床掘り		0.50	0.30	m3
埋戻し	RC-40	0.14	0.08	m3
コンクリート	C=170kg/m3高炉	0.05	0.03	m3
路盤	RM-30, t=11cm	0.40	0.24	m2
表層 (仮舗装)	再生密粒度7ｽｺﾝTop13, t=3cm	0.40	0.24	m2
舗装版破砕	仮舗装 (アスファルト)	0.40	0.24	m2
不陸整正	補足材 28mm以上34mm未満	0.40	0.24	m2
表層 (本舗装)	再生密粒度7ｽｺﾝTop13, t=4cm	0.40	0.24	m2

標準 10m当り	
自由勾配側溝	5.00 個
基礎砕石	0.70 m3
基礎コンクリート	0.60 m3
底部コンクリート	0.36 m3
蓋	別途算出 枚


自由勾配側溝
暗渠 B300-H300-L2000 L=0.70m

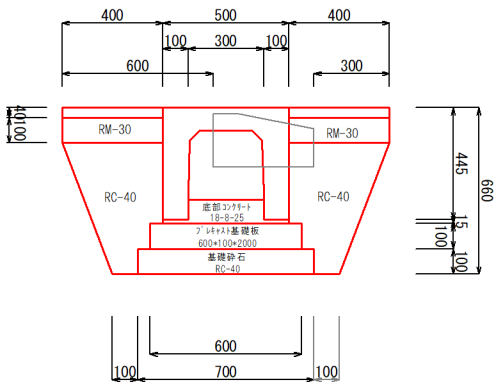

数量表		1m当り	1式当り (0.70m)	
工 種	条件・寸法	数量	数量	単位
舗装版切断	アスファルト	2.00	1.40	m
舗装版破砕	既設舗装 (アスファルト)	0.90	0.63	m2
構造物とりこわし	無筋	0.08	0.06	m3
床掘り		0.62	0.43	m3
埋戻し	RC-40	0.28	0.20	m3
コンクリート	C=170kg/m3高炉	-	-	m3
路盤	RM-30, t=11cm	0.80	0.56	m2
表層 (仮舗装)	再生密粒度7ｽｺﾝTop13, t=3cm	0.80	0.56	m2
舗装版破砕	仮舗装 (アスファルト)	0.80	0.56	m2
不陸整正	補足材 28mm以上34mm未満	0.80	0.56	m2
表層 (本舗装)	再生密粒度7ｽｺﾝTop13, t=4cm	0.80	0.56	m2

標準 10m当り	
自由勾配側溝	5.00 個
基礎砕石	0.70 m3
基礎板	5.00 枚
底部コンクリート	0.36 m3
蓋	別途算出 枚

自由勾配側溝
横断 B300-H300-L2000 L=10.00m

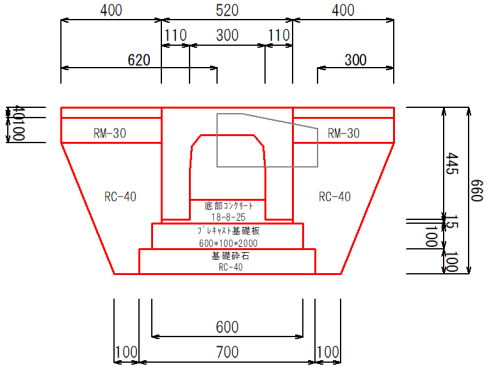


数量表		1m当り	1式当り (10.00m)	
工 種	条件・寸法	数量	数量	単位
舗装版切断	アスファルト	2.00	20.00	m
舗装版破砕	既設舗装 (アスファルト)	0.92	9.20	m2
構造物とりこわし	無筋	0.08	0.80	m3
床掘り		0.62	6.20	m3
埋戻し	RC-40	0.28	2.80	m3
コンクリート	C=170kg/m3高炉	-	-	m3
路盤	RM-30, t=11cm	0.80	8.00	m2
表層 (仮舗装)	再生密粒度7ｽｺﾝTop13, t=3cm	0.80	8.00	m2
舗装版破砕	仮舗装 (アスファルト)	0.80	8.00	m2
不陸整正	補足材 28mm以上34mm未満	0.80	8.00	m2
表層 (本舗装)	再生密粒度7ｽｺﾝTop13, t=4cm	0.80	8.00	m2

標準 10m当り	
自由勾配側溝	5.00 個
基礎砕石	0.70 m3
基礎板	5.00 枚
底部コンクリート	0.44 m3
蓋	別途算出 枚

工 事 名	大津2号線道路改良工事				
種 別	構造図① 3/4				
事 業 名		課長	課長補佐	係長	係
令和8年度	R8 . .				
高知市都市建設部道路維持課					

構造図② S=1:30

1号集水樹
N=1基

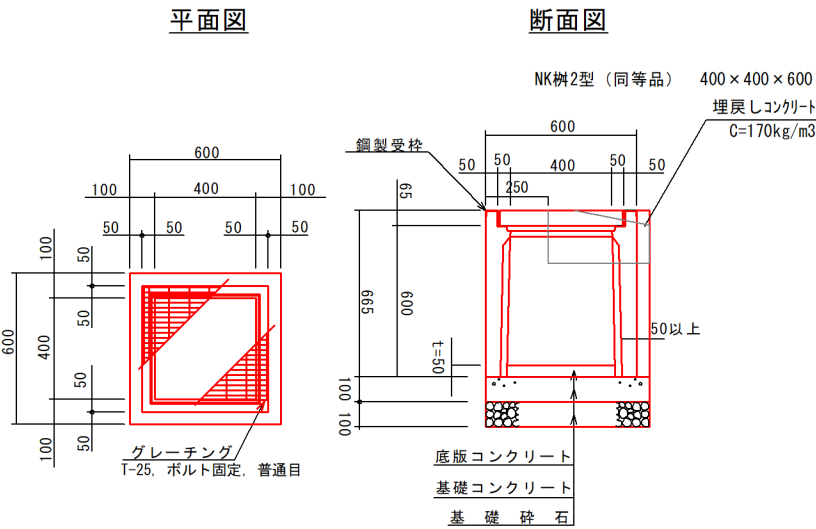


数量表

工 種	条件・寸法	数量	数量	単位
舗装版切断	アスファルト	-	-	m
舗装版破砕	アスファルト	0.25	0.15	m2
構造物とりこわし	無筋	0.08	0.05	m3
床掘り		0.46	0.28	m3
埋戻し	RC-40	-	-	m3
コンクリート	C=170kg/m ³ 高炉	0.03	0.02	m3
路盤	RM-30, t=10cm	-	-	m2
表層	再生密粒度7スコンTop13	-	-	m2

1基あたり

プレキャスト集水樹	1.00	基
基礎砕石	0.65	m2
基礎コンクリート	0.65	m2
底部コンクリート	0.01	m3
蓋	別途計上	枚

2号集水樹
N=2基

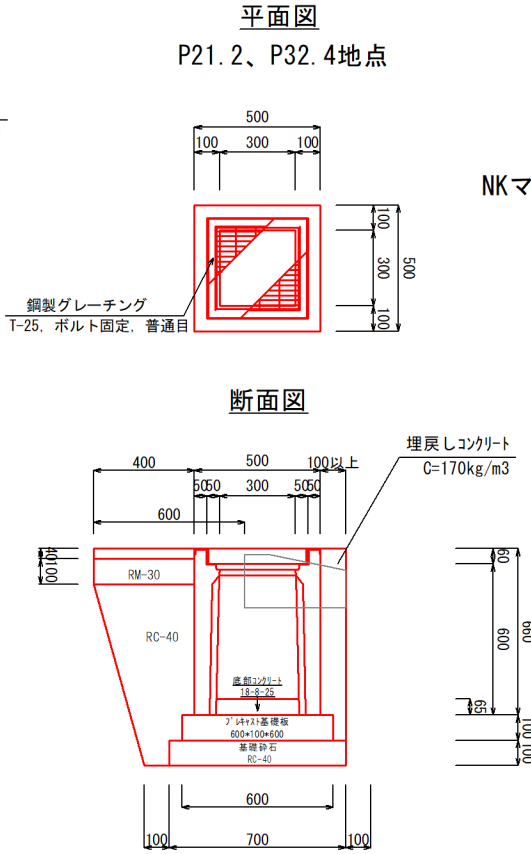

NKマス 2型 300×300×600又は同等品以上


数量表

工 種	条件・寸法	数量	数量	単位
舗装版切断	アスファルト	1.00	1.00	m
舗装版破砕	既設舗装（アスファルト）	0.60	0.60	m2
構造物とりこわし	無筋	0.08	0.08	m3
床掘り		0.67	0.67	m3
埋戻し	RC-40	0.20	0.20	m3
コンクリート	C=170kg/m ³ 高炉	0.07	0.07	m3
路盤	RM-30, t=11cm	0.40	0.40	m2
表層（仮舗装）	再生密粒度7スコンTop13, t=3cm	0.40	0.40	m2
舗装版破砕	仮設舗装（アスファルト）	0.40	0.40	m2
不陸整正	補足材 28mm以上34mm未満	0.40	0.40	m2
表層（本舗装）	再生密粒度7スコンTop13, t=4cm	0.40	0.40	m2

1基あたり


プレキャスト集水樹	1.00	基
基礎砕石	0.70	m2
基礎板 (W=600)	0.60	m
底部コンクリート	0.01	m3
蓋	別途計上	枚

鉄筋コンクリート台付管
φ 300 L=2000mm

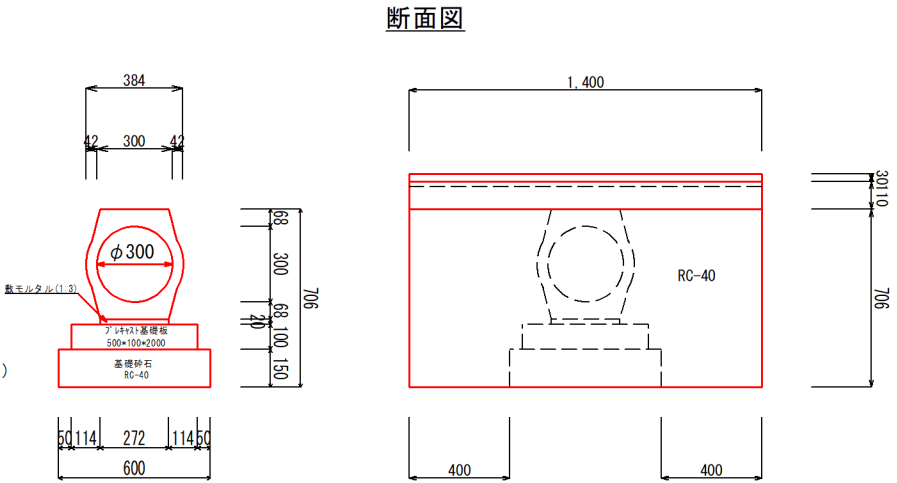

側面図

H=1:50
V=1:100

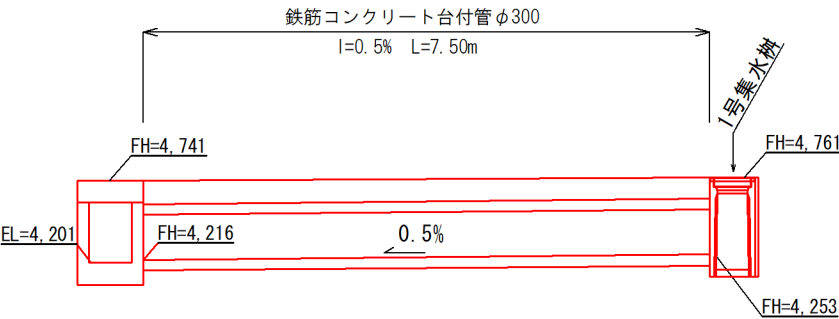

数量表

工 種	条件・寸法	数量	数量	単位
舗装版切断	アスファルト	2.00	15.00	m
舗装版破砕	既設舗装（アスファルト）	1.40	10.50	m2
床掘り		1.13	8.48	m3
埋戻し	RC-40	0.70	5.25	m3
鉄筋コンクリート台付管	据付、φ 300mm	1.00	7.50	m
プレキャスト基礎板	500×100×2000	1.00	7.50	m3
モルタル練	高炉、1:3	0.005	0.04	m2
路盤	RM-30, t=11cm	1.40	10.50	m2
表層（仮舗装）	再生密粒度7スコンTop13, t=3cm	1.40	10.50	m2
舗装版破砕	仮設舗装（アスファルト）	1.40	10.50	m2
不陸整正	補足材 28mm以上34mm未満	1.40	10.50	m2
表層（本舗装）	再生密粒度7スコンTop13, t=4cm	1.40	10.50	m2

工 事 名	大津2号線道路改良工事				
種 別	構造図②				4/4
事 業 名		課長	課長補佐	係長	係
令和8年度	R8				
高知市都市建設部道路維持課					