


平面図 S=1:600

側溝工 L=67.73m
(認証(道路) L=56.05m, 単独 L=11.68m)

路側工 L=192.24m
(認証(道路))

舗装工 A=3180.69㎡
(認証(道路) A=2547.97㎡, 単独 A=632.72㎡)

区画線工 L=1520.80m
(認証(道路) L=1151.10m, 単独 L=369.70m)

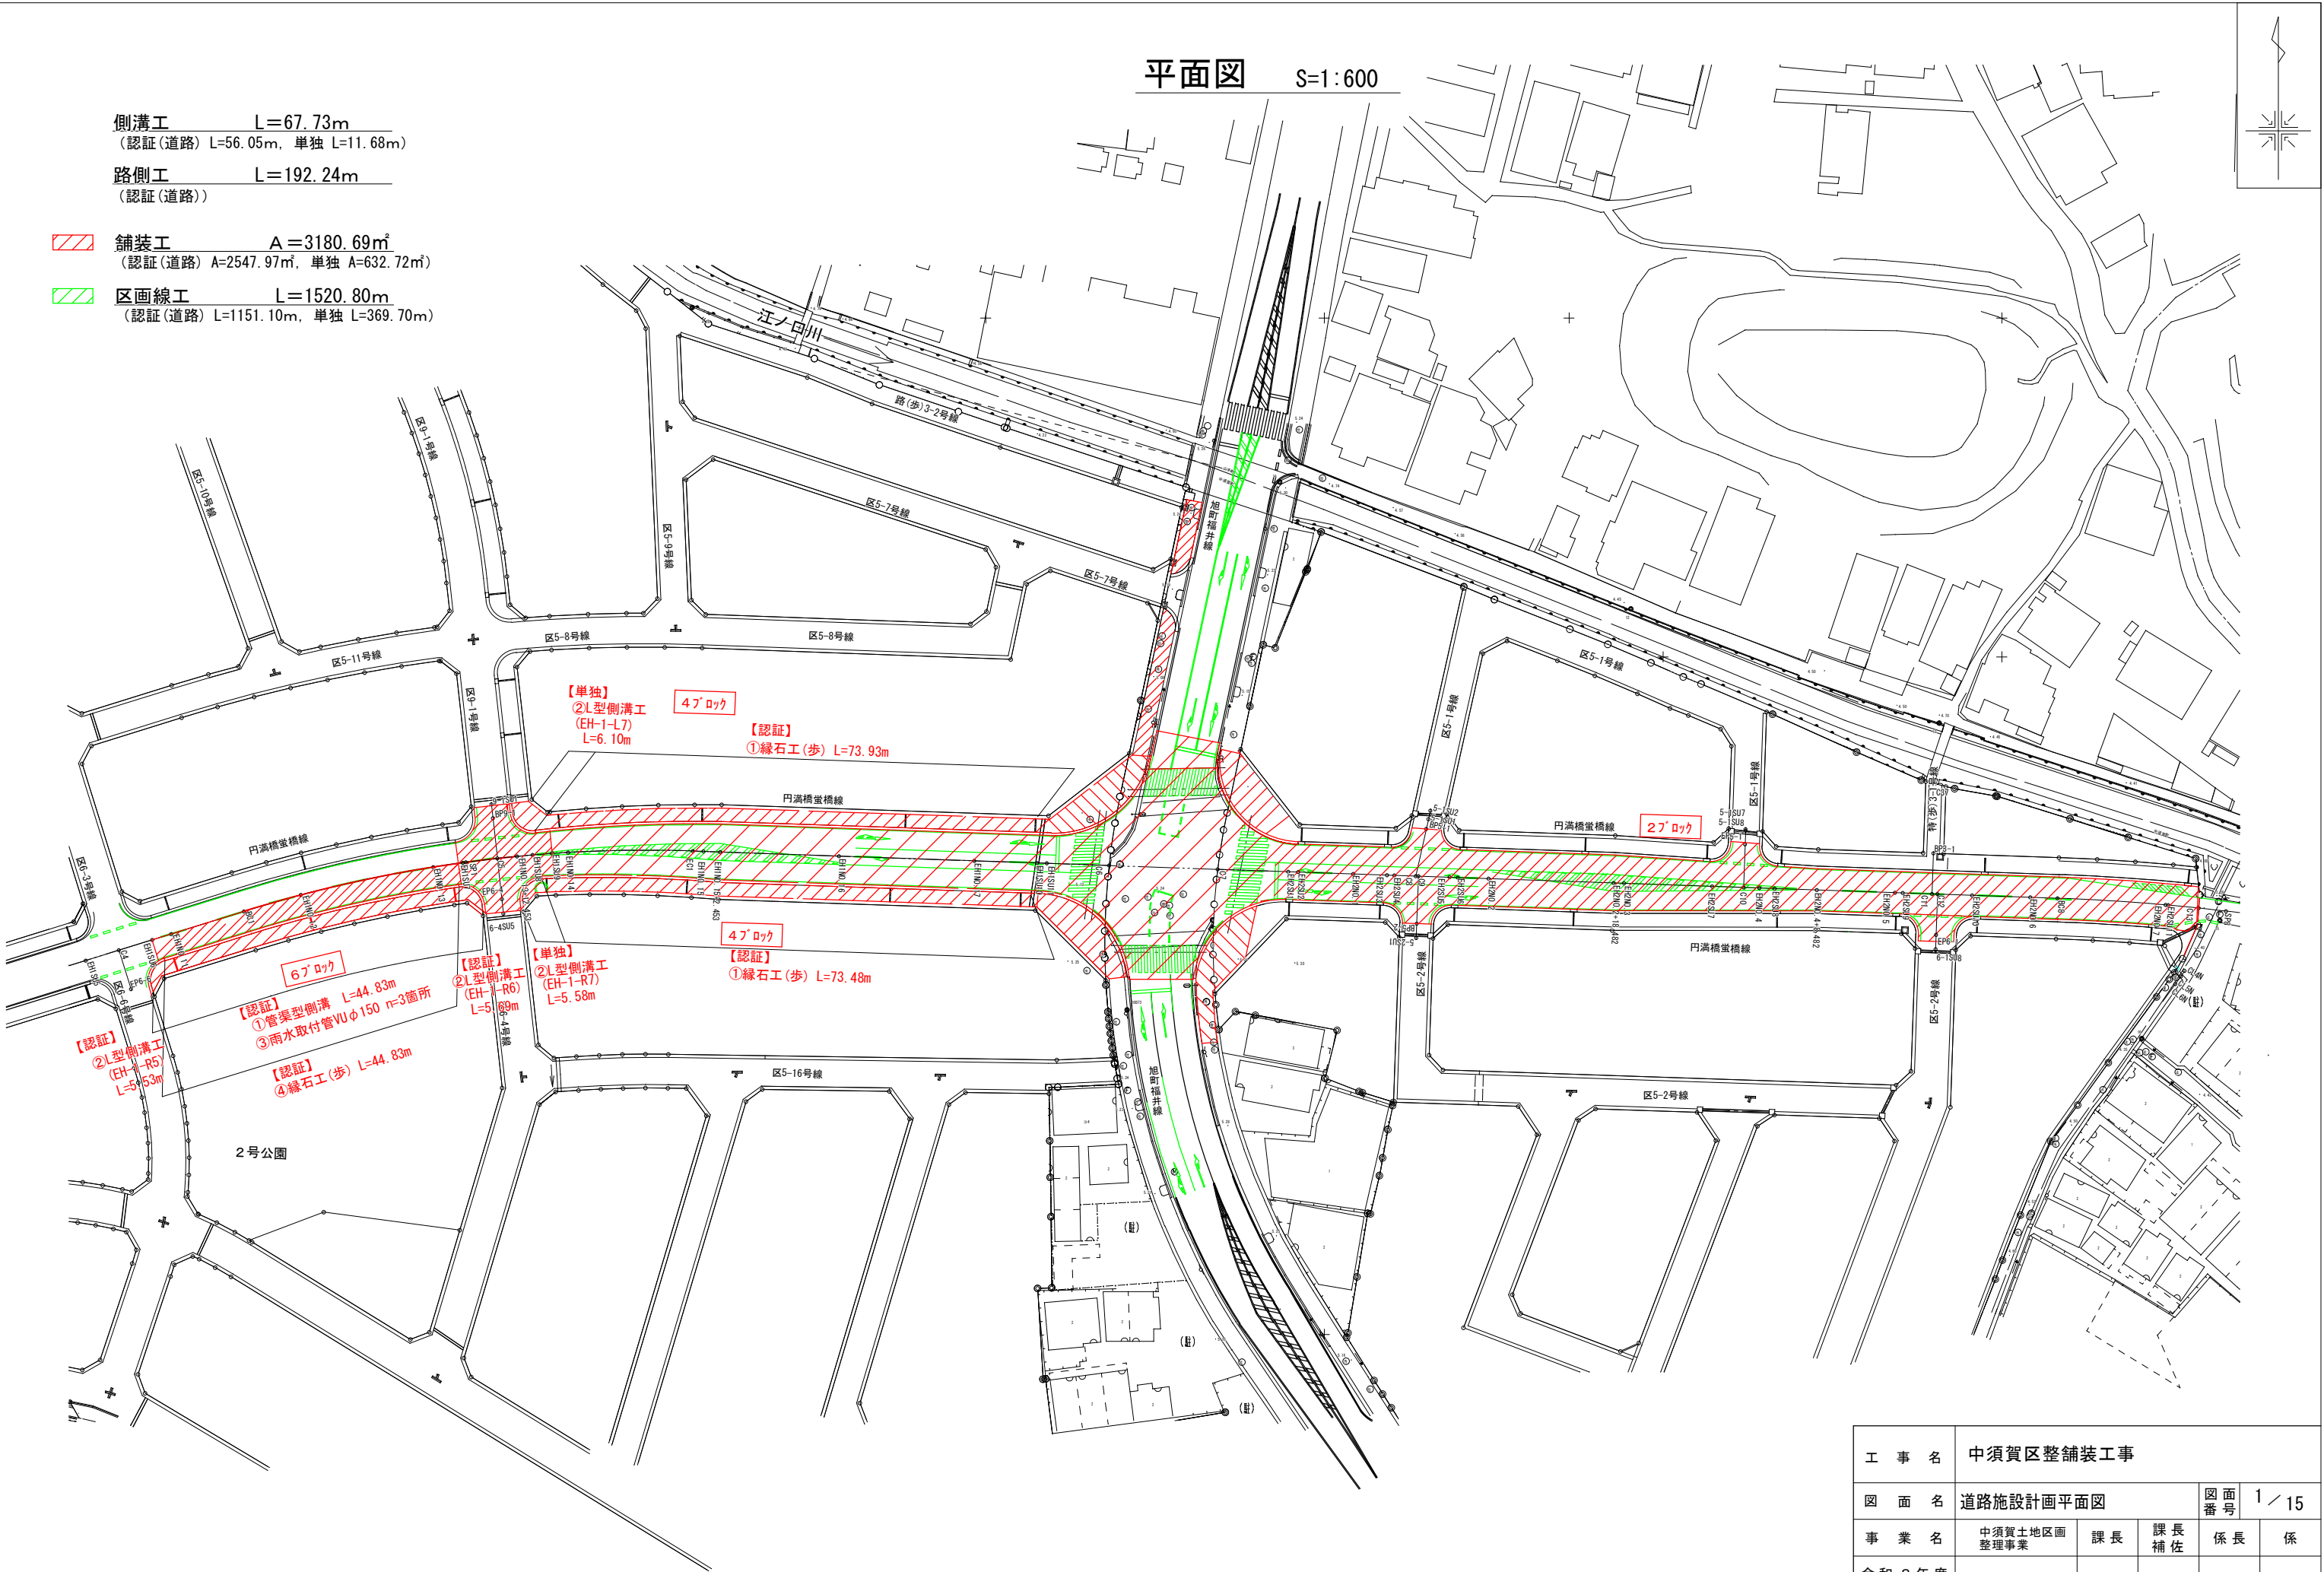


工 事 名	中須賀区整舗装工事				
図 面 名	道路施設計画平面図			図面番号	1 / 15
事 業 名	中須賀土地区画 整理事業	課 長	課 長 補 佐	係 長	係
令和 8 年度					
高知市 都市建設部 市街地整備課					

道路標準断面図

S=1:100


旭町福井線

標準部 (W=15m)

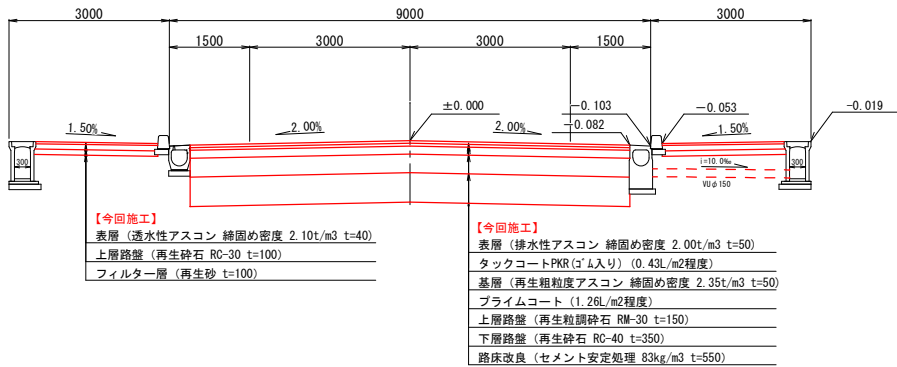


円満橋蛸橋線(地区東側)

標準部 (W=12m)

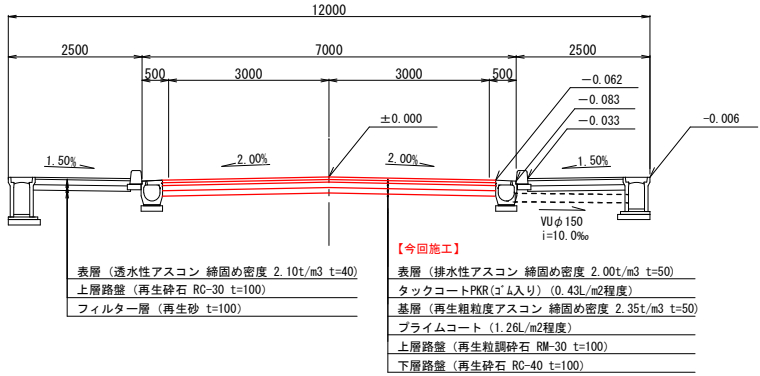

円満橋蛸橋線(地区西側)

標準部 (W=12m)

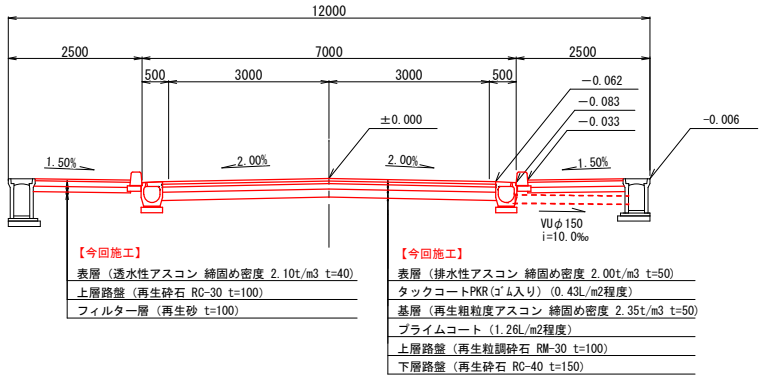


舗装構成図

S=1:10


旭町福井線 車道(路床改良部)

単独

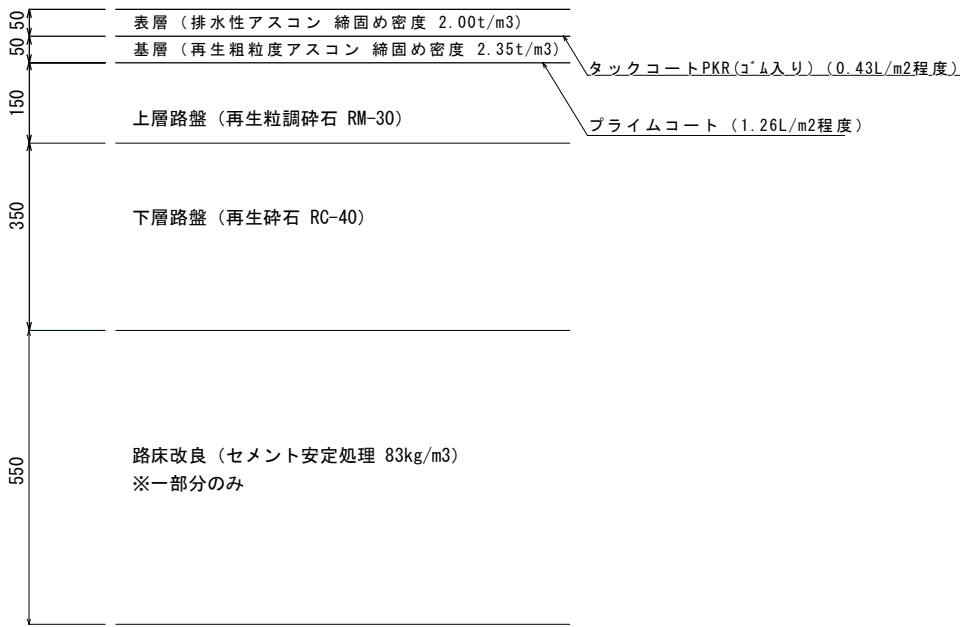


旭町福井線 車道(路床改良部以外)

単独

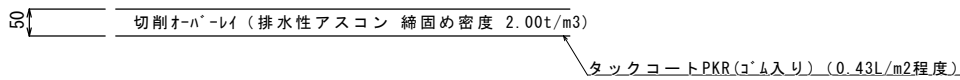


円満橋蛸橋線(地区東側) 車道

認証(道路)

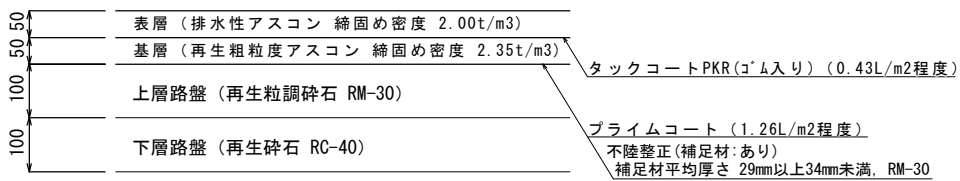


円満橋蛸橋線(地区西側) 車道

認証(道路)

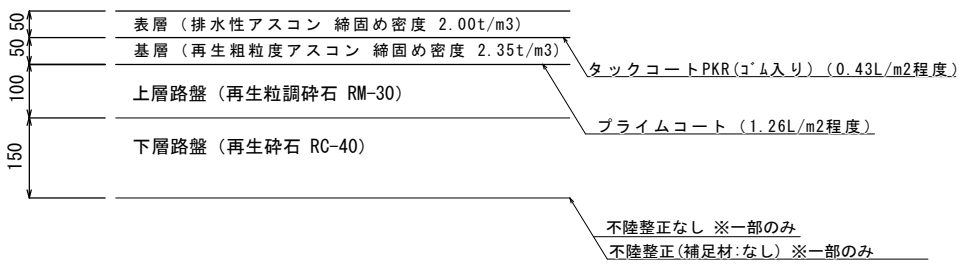

円満橋蛸橋線(地区西側) 歩道 縁石・L型側溝部

歩道 認証(道路) 4ブロック北・南

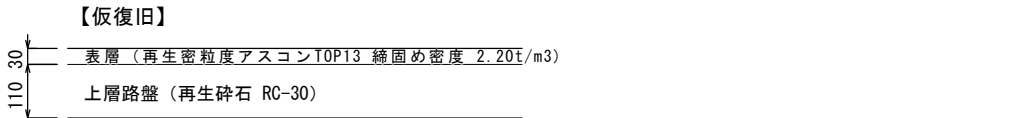


円満橋蛸橋線・旭町福井線 交差点(北西・北東・南西) 歩道

旭町福井線 歩道(北側一部) 歩道

円満橋蛸橋線(地区西側) 歩道


認証(道路)・単独

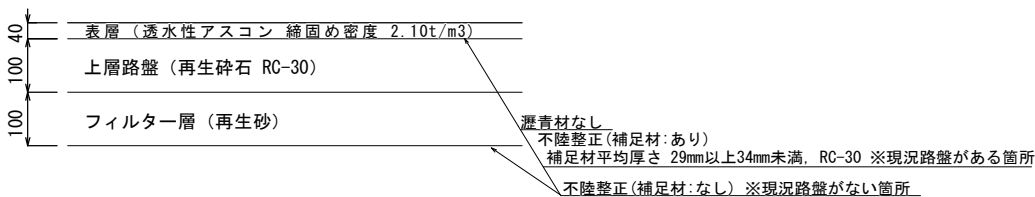

円満橋蛸橋線・旭町福井線 交差点(南東) 歩道

旭町福井線 歩道(北側一部) 歩道

認証(道路)・単独

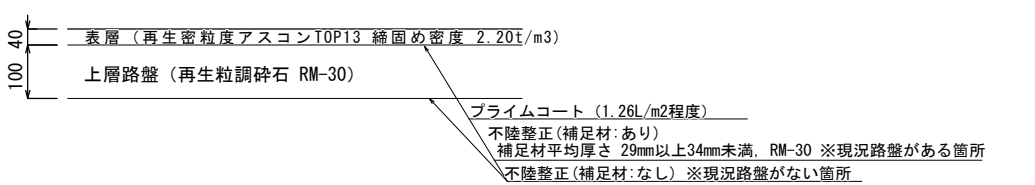

工 事 名	中須賀区整舗装工事				
図 面 名	道路標準断面図・舗装構成図			図 面 番 号	2 / 15
事 業 名	中須賀土地区画 整理事業	課 長	課 長 補 佐	係 長	係
令 和 8 年 度					
高知市 都市建設部 市街地整備課					


縦断面図（円満橋蛭橋線-1）

H=1:1000 V=1:100

将来施行区間

施工済区間

今回施工区間

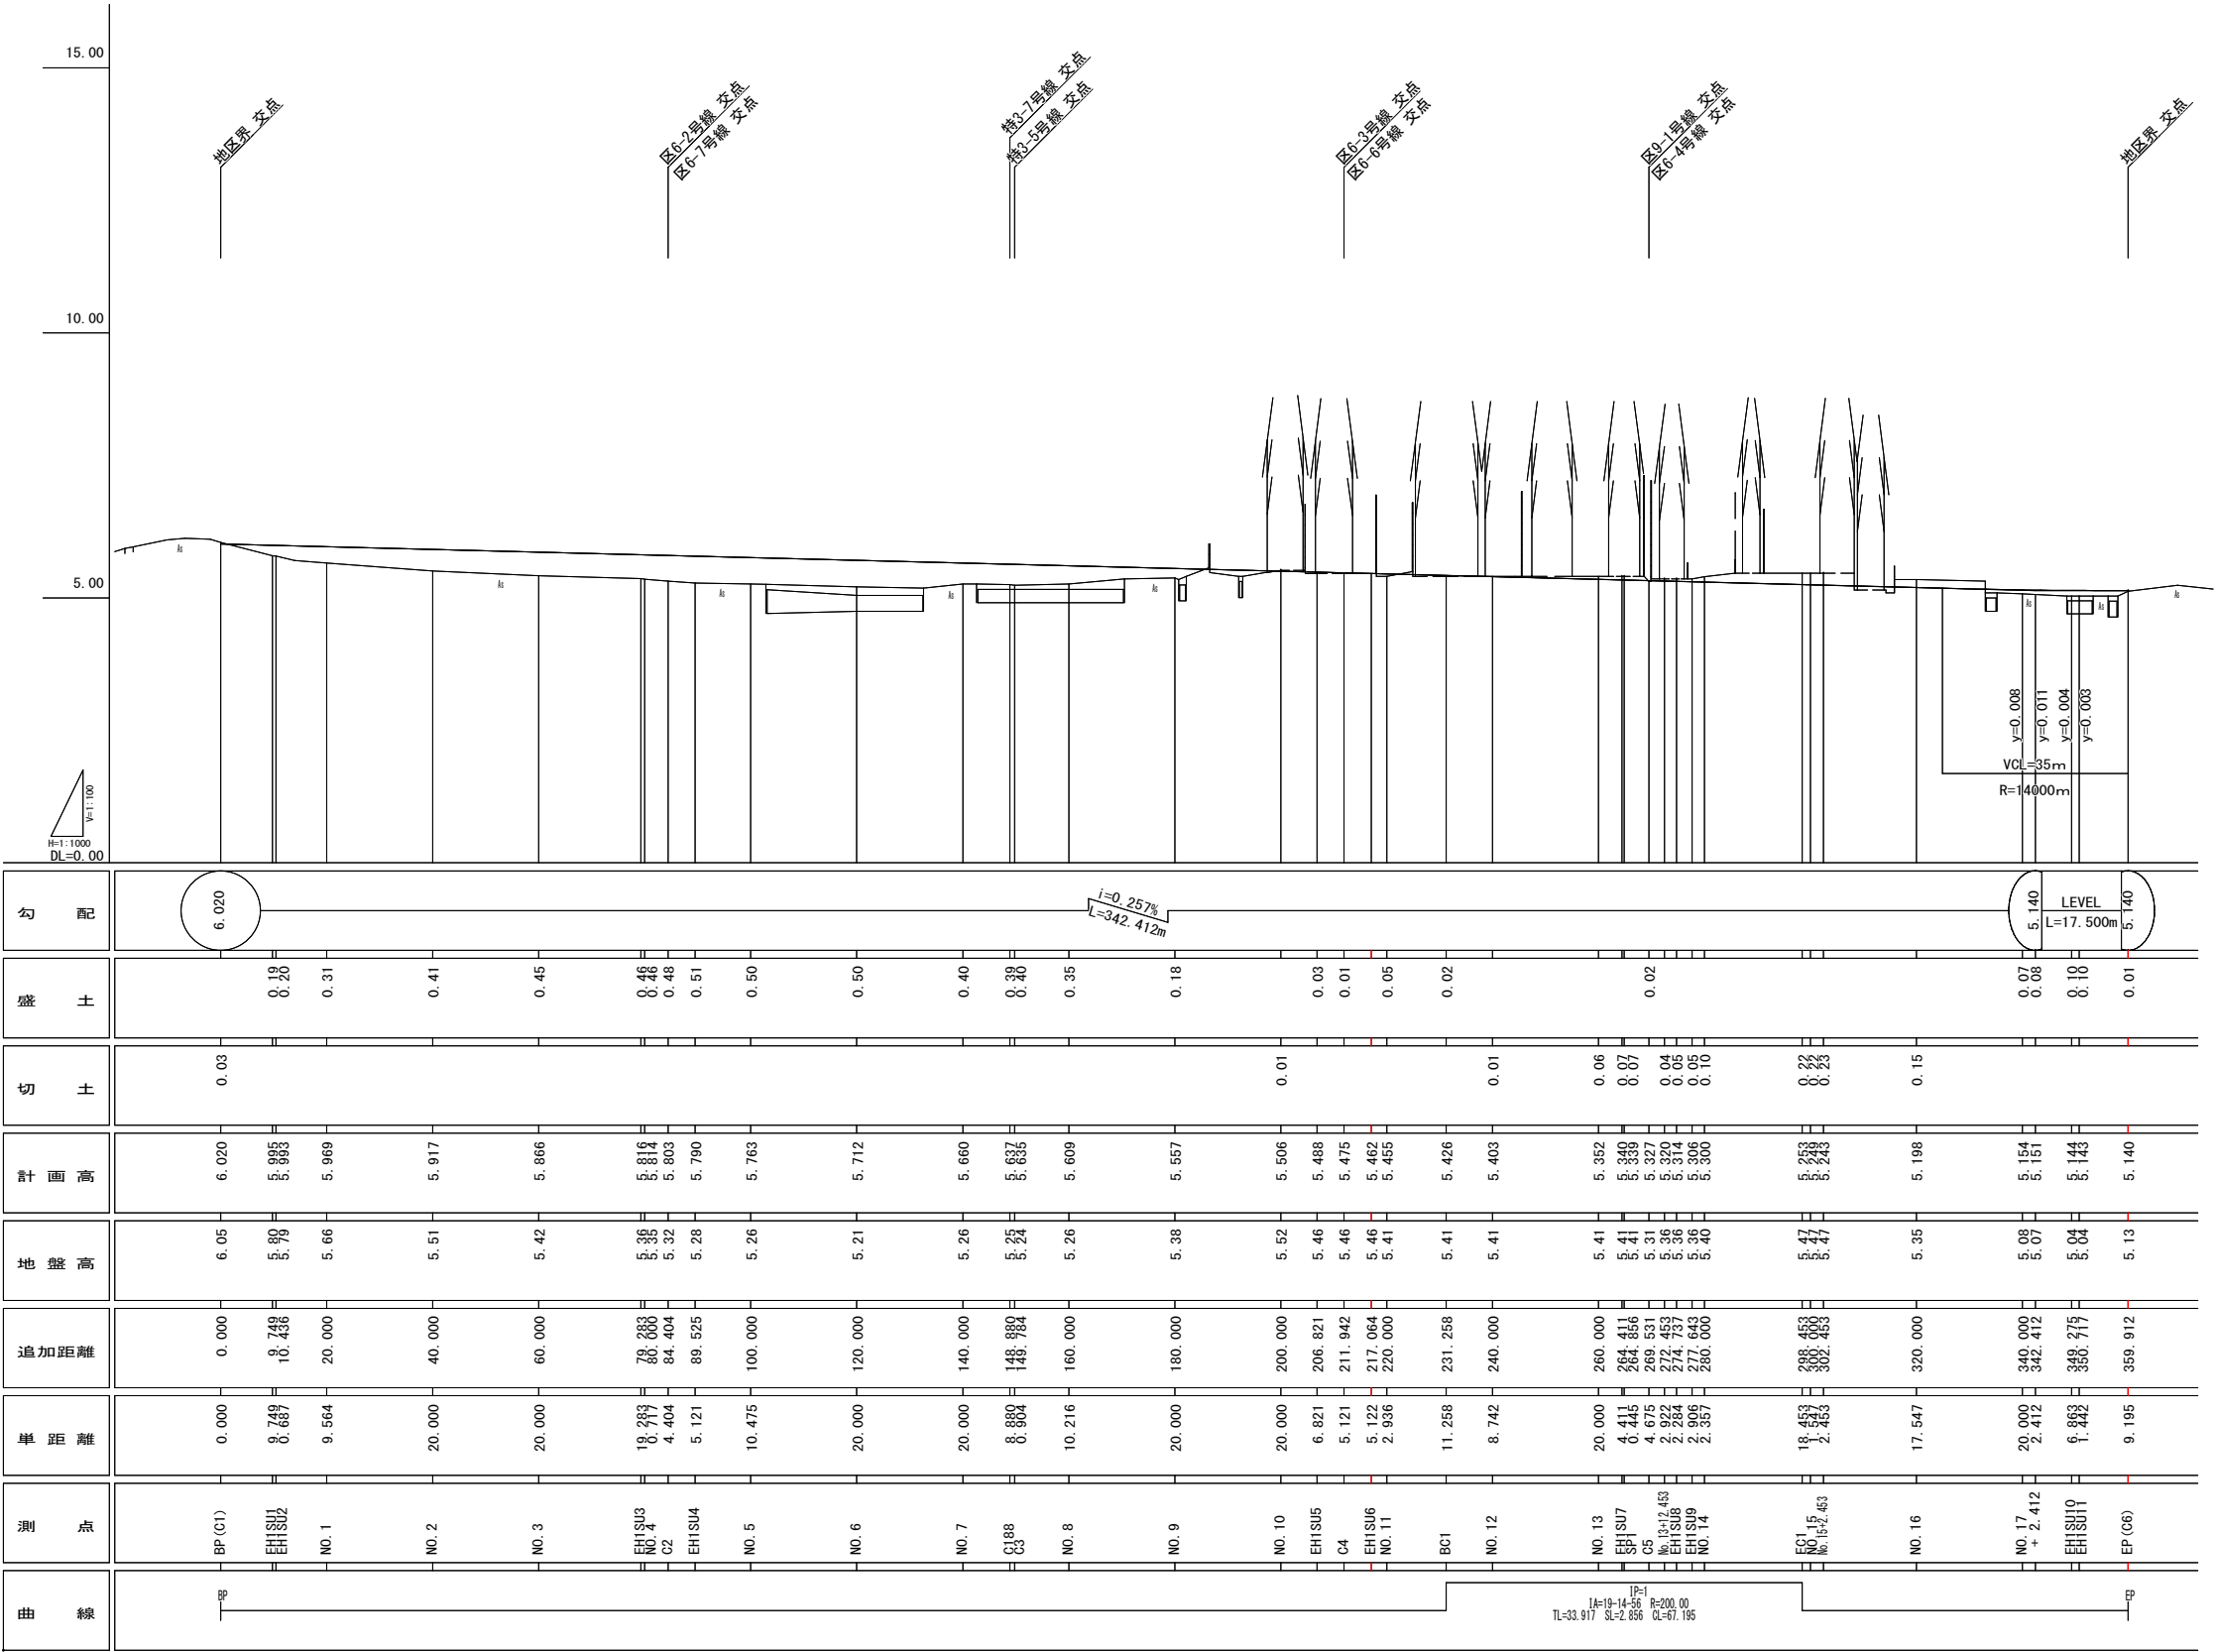


工 事 名	中須賀区整舗装工事				
図 面 名	縦断面図（円満橋蛭橋線-1）			図面番号	3 / 15
事 業 名	中須賀土地区画 整理事業	課 長	課 長 補 佐	係 長	係
令和 8 年度					
高知市都市建設部市街地整備課					

縦断図（円満橋蛸橋線-2）


H=1:500 V=1:100

今回施工区間

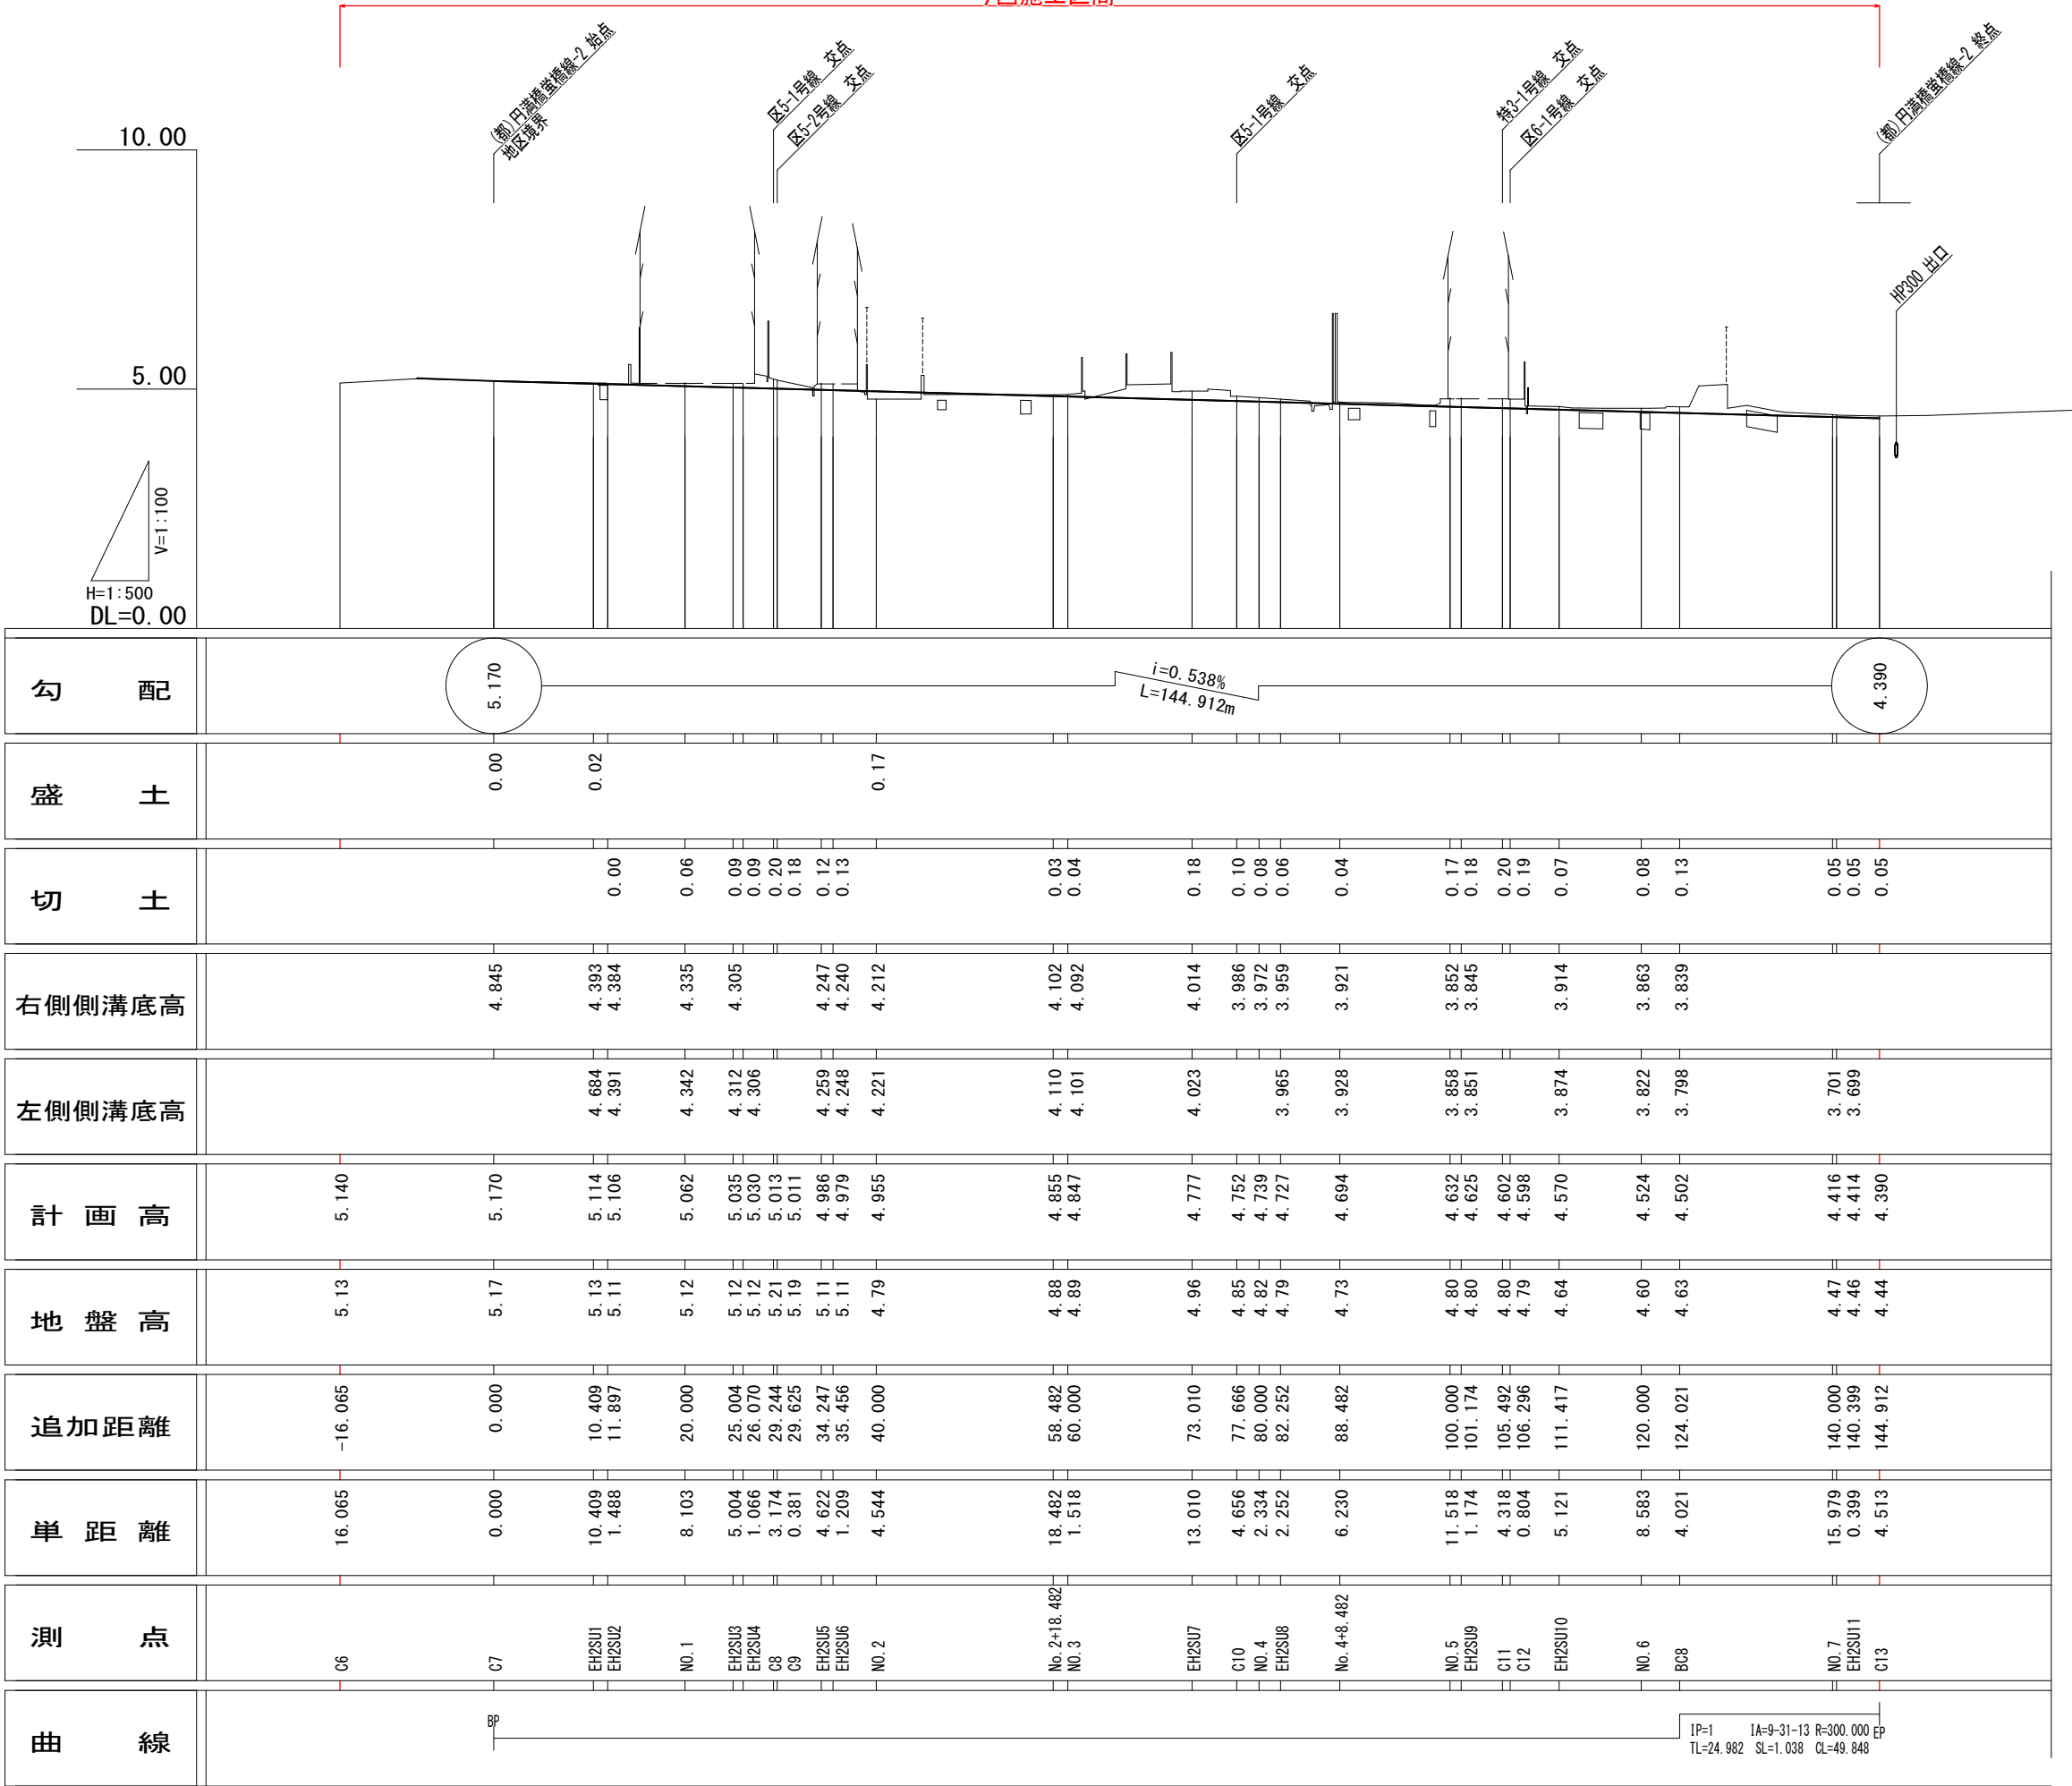


工 事 名	中須賀区整舗装工事					
図 面 名	縦断図(円満橋蛸橋線-2)			図面 番号	4 / 15	
事 業 名	中須賀土地区画 整理事業	課 長	課 長 補 佐	係 長	係	
令和 8 年度						
高知市都市建設都市街地整備課						

道路施設計画平面図 S=1:300

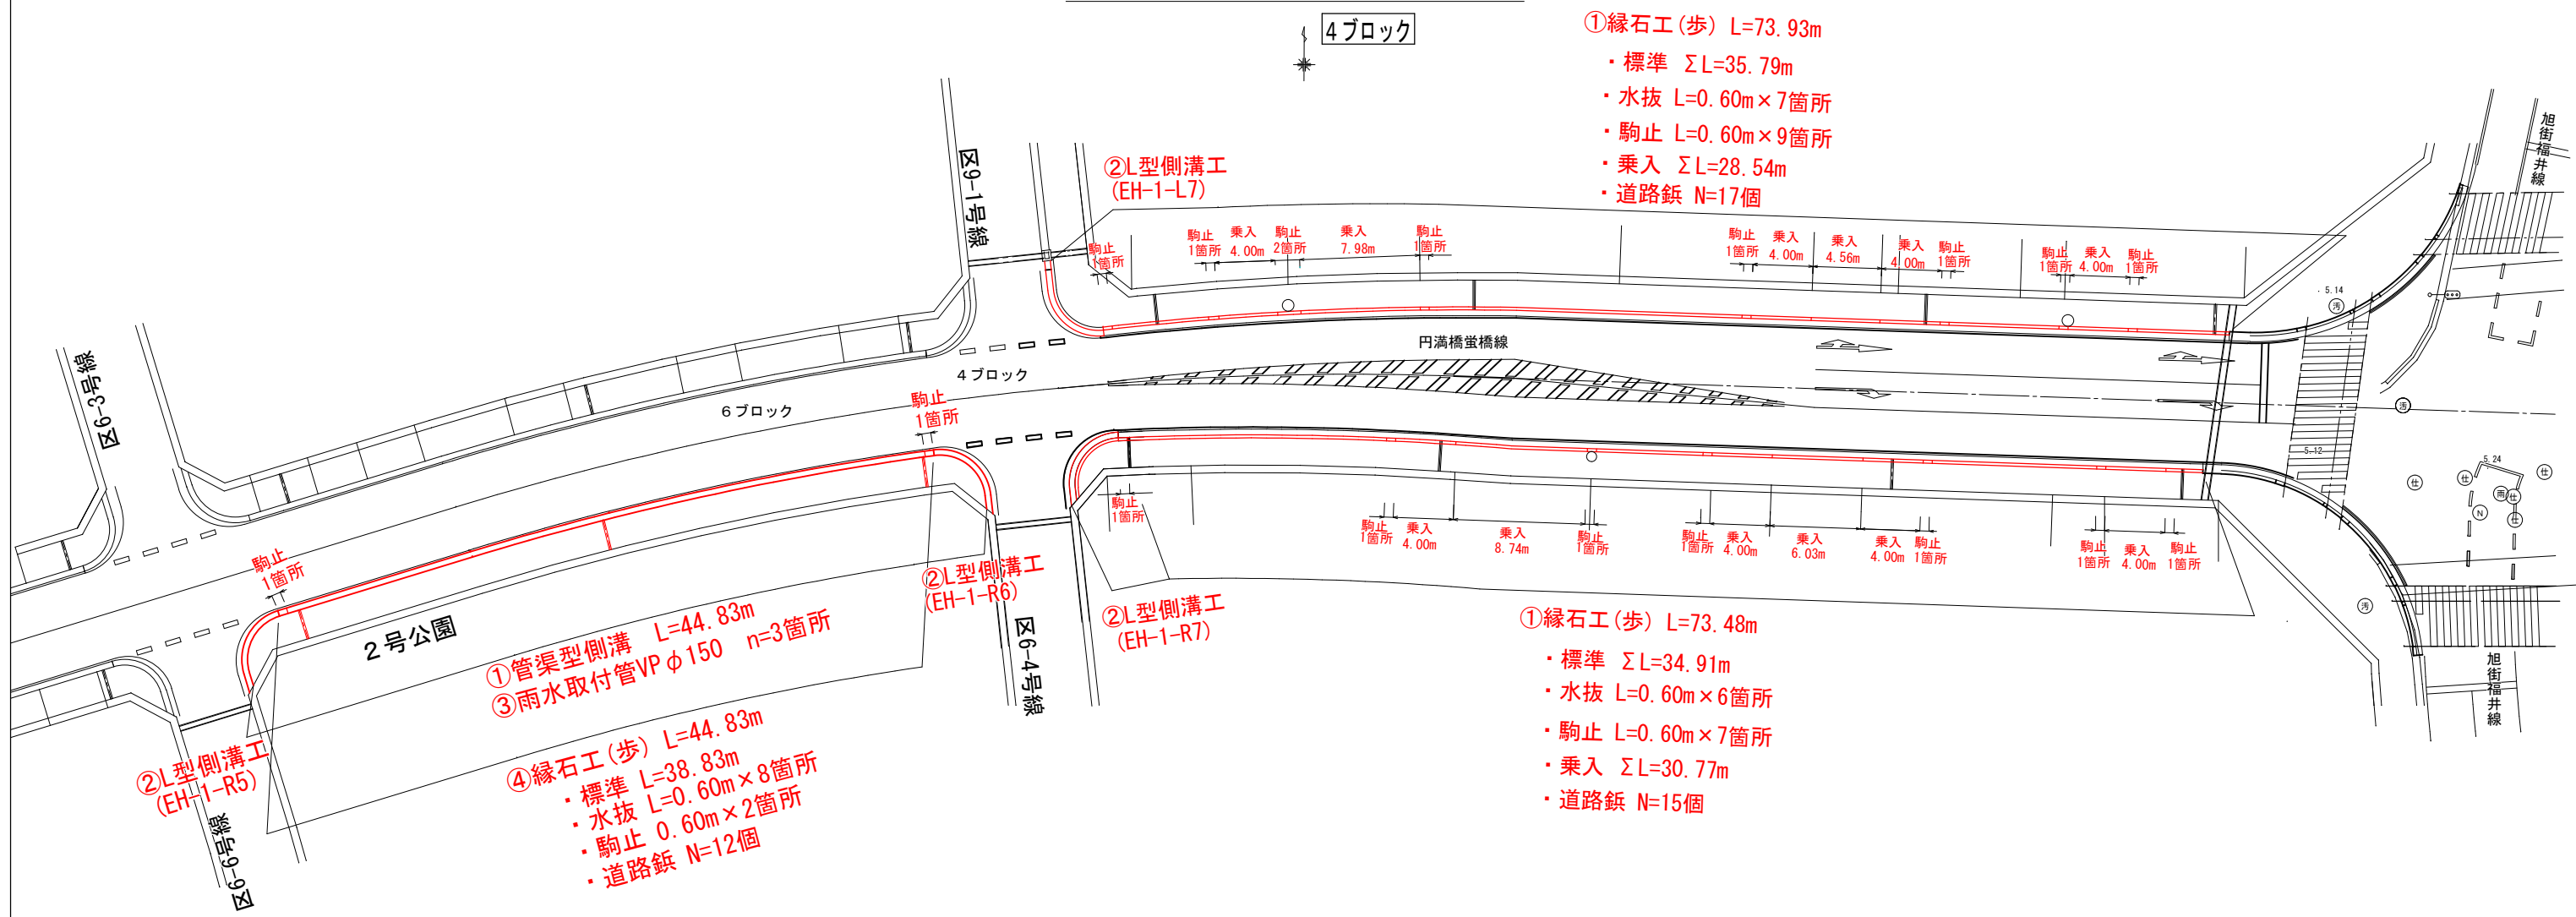


L型側溝工 (拡大図) S=1:150

L型側溝工 (EH-1-R4~R5)

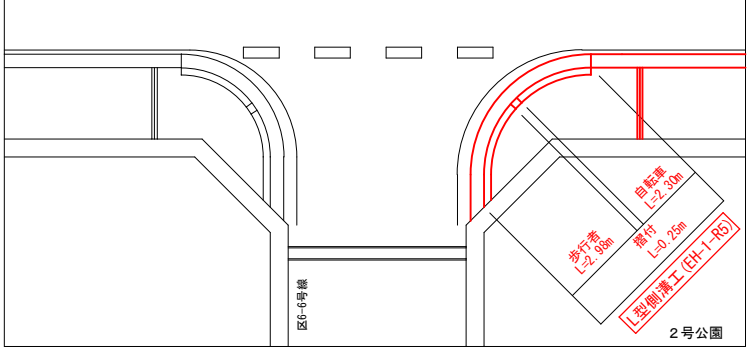

L型側溝工 (EH-1-L6~L7)

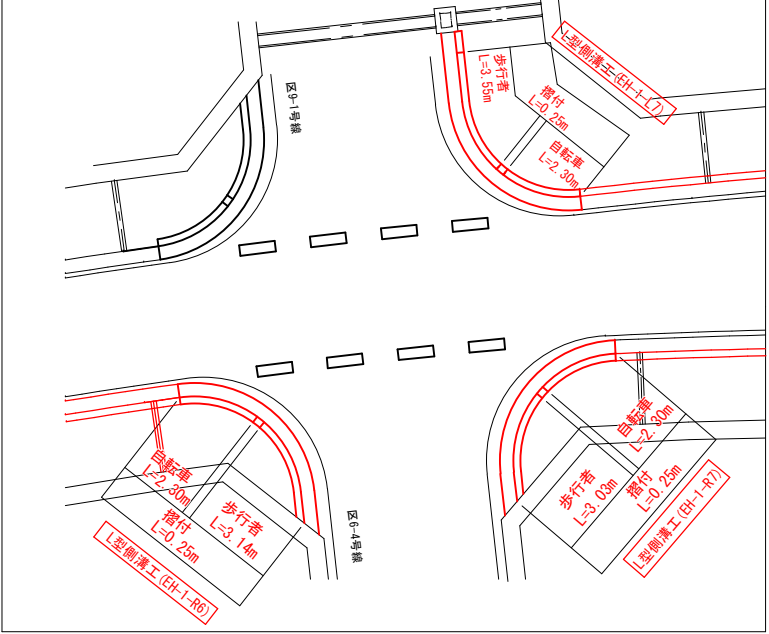


工 事 名	中須賀区整舗装工事				
図 面 名	道路施設計画平面図	図 面 番 号	5	/ 15	
事 業 名	中須賀土地区画 整理事業	課 長	課 長 補 佐	係 長	係
令 和 8 年 度					
高知市 都市建設部 市街地整備課					

排水施設構造図 (1)

S=1 : 20

標準部、標準部（水抜）、駒止部


6 ブロック南

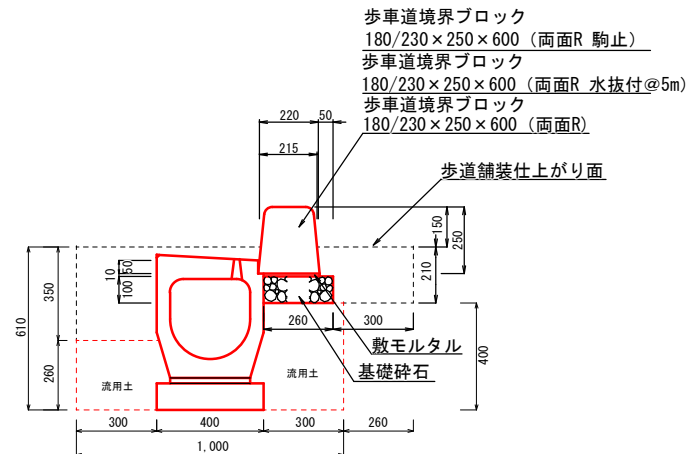

				10m当り	
種 別	材 質 ・ 規 格	単 位	数 量 (円形側溝) (縁石)		
床掘り	小規模	m ³	6. 10	0. 55	
埋戻し	流用土	m ³	2. 10	-	
基礎砕石	RC-40 t=100	m ²	別途	2. 60	
敷モルタル	1:3	m ³	別途	0. 02	
歩車道境界ブロック	両面R	個	-	16. 50	
	両面R、水抜付				
	両面R、駒止				

標準部、標準部（水抜）、駒止部


4 ブロック北・南

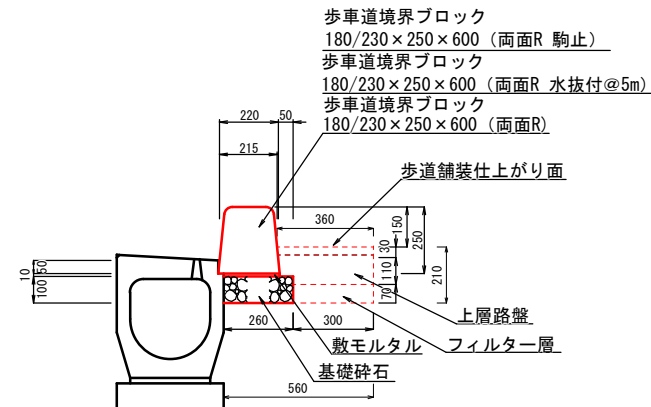

			10m当り
種 別	材 質・規 格	単 位	数 量
舗装版切断		m	10.00
舗装版破碎	t=30	m ²	5.60
床掘り	小規模	m ³	0.97
基礎碎石	RC-40 t=100	m ²	2.60
敷モルタル	1:3	m ³	0.02
歩車道境界ブロック	両面R	個	16.50
	両面R、水抜付		
	両面R、駒止		
フィルター層	再生砂 t=70	m ²	3.00
路盤工	RC-30 t=110	m ²	3.60
表層 ※仮舗装	再生密粒度 アスコン t=30	m ²	3.60


乗入部（車両用）

4 ブロック北・南

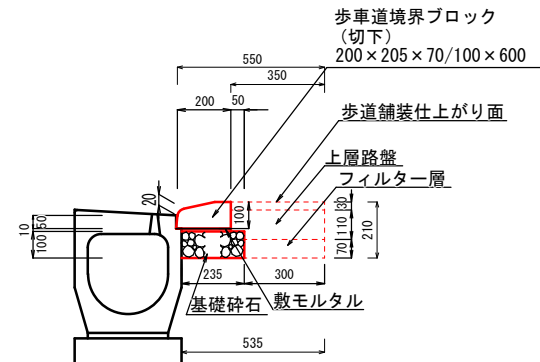

			10m当り
種 別	材 質・規 格	単 位	数 量
舗装版切断		m	10.00
舗装版破砕	t=30	m ²	5.50
床掘り	小規模	m ³	0.96
基礎砕石	RC-40 t=100	m ²	2.35
敷モルタル	1:3	m ³	0.02
歩車道境界ブロック	切下	個	16.50
フィルター層	再生砂 t=70	m ²	3.00
路盤工	RM-30 t=110	m ²	3.50
表層 ※仮舗装	再生密粒度 アスコン t=30	m ²	3.50


乗入部(横断歩行者用)

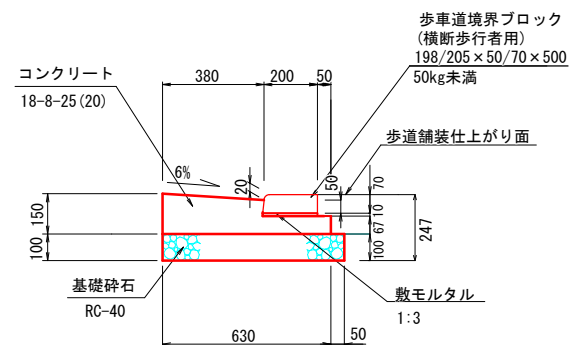

			10m当り
種 別	材 質 ・ 規 格	単 位	数 量
床掘り	小規模	m ³	3.16
埋戻し	流用土	m ³	0.60
基礎砕石	RC-40 t=100	m ²	0.68
コンクリート	18-8-25 (20)	m ³	0.69
型 枠		m ²	2.17
敷モルタル	1:3	m ³	0.02
歩車道境界ブロック	横断歩行者用	個	19.80

±I


6ブロック南

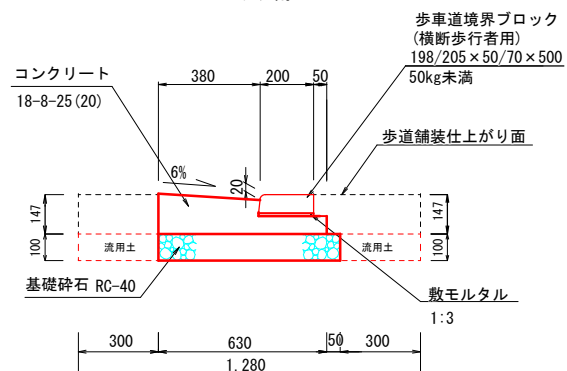

			10m当り
種 別	材 質 ・ 規 格	単 位	数 量
床掘り	小規模	m ³	3.16
埋戻し	流用土	m ³	0.60
基礎砕石	RC-40 t=100	m ²	0.68
コンクリート	18-8-25 (20)	m ³	0.69
型 枠		m ²	2.17
敷モルタル	1:3	m ³	0.02
歩車道境界ブロック	横断歩行者用	個	19.80

±I

4 ブロック北・南

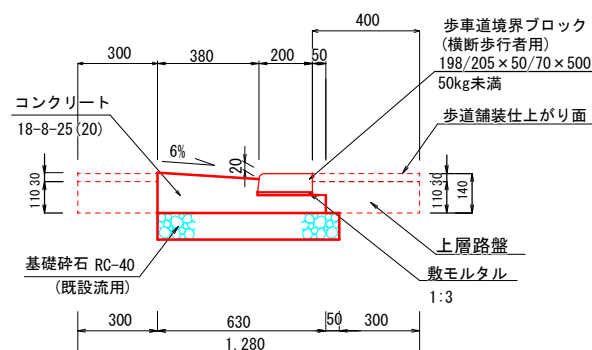


10m当り			
種 別	材 質・規 格	単 位	数 量
舗装版切断		m	10.00
舗装版破砕	t=30	m ²	7.00
構造物取壊し	無筋構造物	m ³	0.69
床掘り	小規模	m ³	0.80
コンクリート	18-8-25 (20)	m ³	0.69
型 枠		m ²	2.17
数モルタル	1:3	m ³	0.02
歩車道境界ブロック	横断歩行者用	個	19.80
路盤工	RM-30	m ²	7.00
表層 仮仮舗装	再生密粒度 アスコン t=30	m ²	7.00


工 事 名	中須賀区整舗装工事				
図 面 名	排水施設構造図（１）		図 面 番 号	6 / 15	
事 業 名	中須賀土地区画 整理事業	課 長	課 長 補 佐	係 長	係
令和 8 年度					
高知市 都市建設部 市街地整備課					

排水施設構造図（２）


乗入部(自転車帯用)

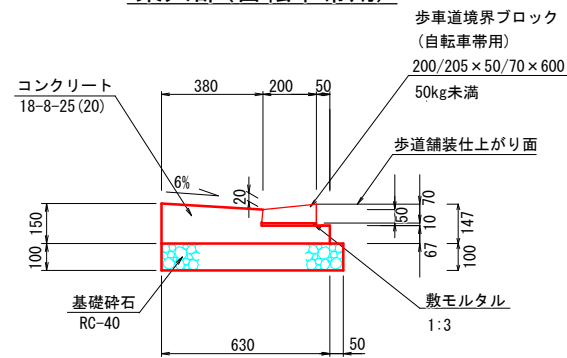

土工
6ブロック南

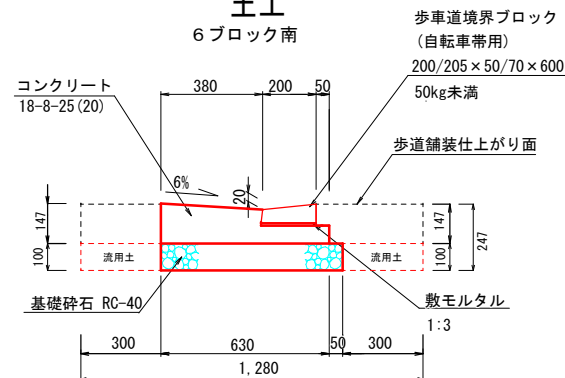


土工
4ブロック北・南

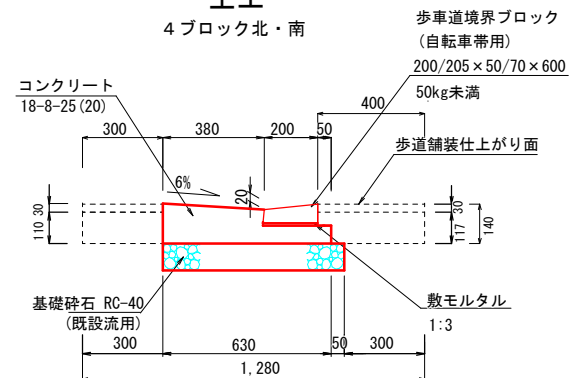


			10m当り
種 別	材 質 ・ 規 格	単 位	数 量
床掘り		m ³	3.16
埋戻し	流用土	m ³	0.60
基礎砕石	RC-40 t=100	m ²	0.68
コンクリート	18-8-25 (20)	m ³	0.69
型 枠		m ²	2.17
敷モルタル	1:3	m ³	0.02
歩車道境界ブロック	自転車帯用	個	16.50

			10m当り
種 別	材 質・規 格	単 位	数 量
舗装版切断		m	10.00
舗装版破砕	t=30	m ²	7.00
構造物取壊し	無筋構造物	m ³	0.69
床掘り		m ³	0.80
コンクリート	18-8-25 (20)	m ³	0.69
型 枠		m ²	2.17
敷モルタル	1:3	m ³	0.02
歩車道境界ブロック	自転車帯用	個	16.50
路盤工	RM-30	m ²	7.00
表層 層仮舗装	再生密粒度 アスコン t=30	m ²	7.00


乗入部(摺付用)

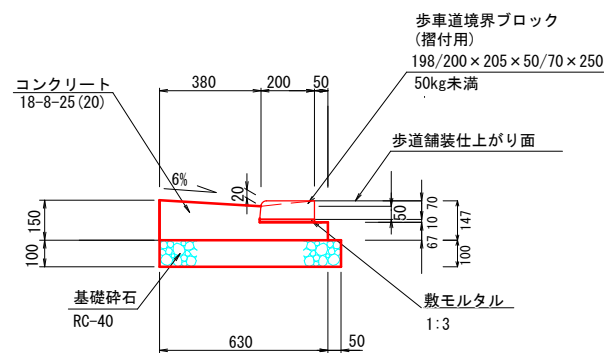

土工
6ブロック南

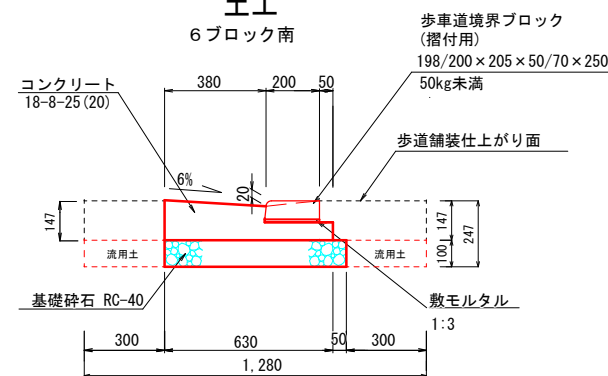

±I

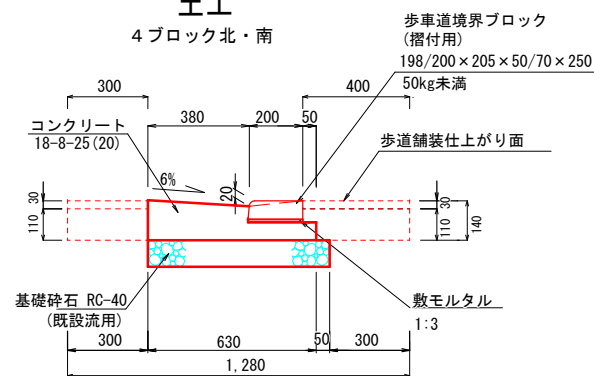

			10m当り
種 別	材 質 ・ 規 格	単 位	数 量
床掘り		m ³	3. 16
埋戻し	流用土	m ³	0. 60
基礎砕石	RC-40 t=100	m ²	0. 68
コンクリート	18-8-25 (20)	m ³	0. 69
型 枠		m ²	2. 17
数モルタル	1:3	m ³	0. 02
歩車道境界ブロック	摺付用 (L=250)	個	39. 20

			10m当り
種 別	材 質 ・ 規 格	単 位	数 量
舗装版切断		m	10.00
舗装版破砕	t=30	m ²	7.00
構造物取壊し	無筋構造物	m ³	0.69
床掘り		m ³	0.80
コンクリート	18-8-25 (20)	m ³	0.69
型 枠		m ²	2.17
数モルタル	1:3	m ³	0.02
歩道境界ブロック	摺付用 (L=250)	個	39.20
路盤工	RM-30	m ²	7.00
表層 ※仮舗装	再生密粒度 アスコン t=30	m ²	7.00


工 事 名	中須賀区整舗装工事				
図 面 名	排水施設構造図（２）			図 面 番 号	7 / 15
事 業 名	中須賀土地区画 整理事業	課 長	課 長 補 佐	係 長	係
令和 8 年度					
高知市 都市建設部 市街地整備課					

排水施設構造図 (3)

管渠型側溝

(排水性舗装対応型) S=1:30


67° ロック南

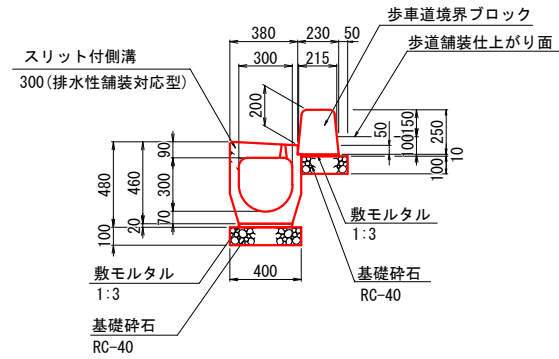

※土工については、排水施設構造図(1)を参照

取付管接続箇所



6フ ロック南

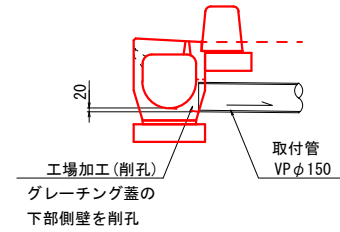

雨水取付管工

(都) 円満橋螢橋線 S=1:20

67° ロック南

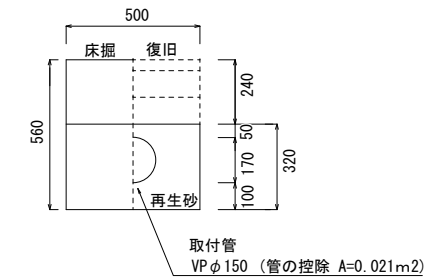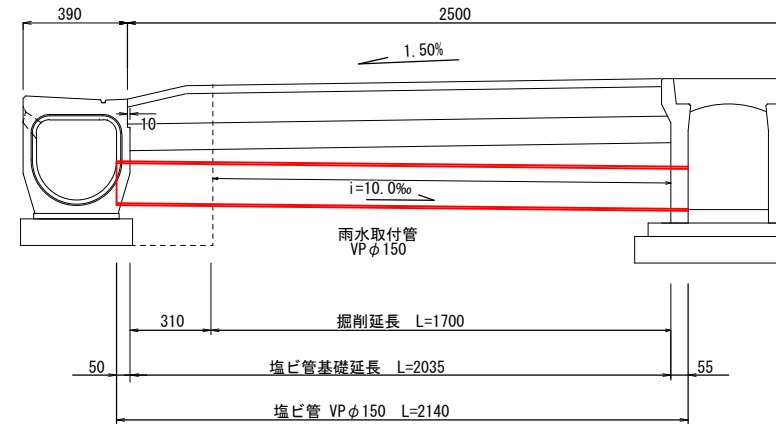


材料表			1箇所当り
種 別	材 質・規 格	単 位	数 量
床掘		m ³	0.48
埋戻し	再生砂	m ³	0.24
取付管	VP φ150	m	2.14

工 事 名	中須賀区整舗装工事				
図 面 名	排水施設構造図 (3)			図面番 号	8 / 15
事 業 名	中須賀土地区画 整理事業	課 長	課 長 補 佐	係 長	係
令和 8 年度					
高知市 都市建設部 市街地整備課					


舗装工展開図(1)

円満橋蛭橋線(車道) 【認証(道路)】 (昼間)

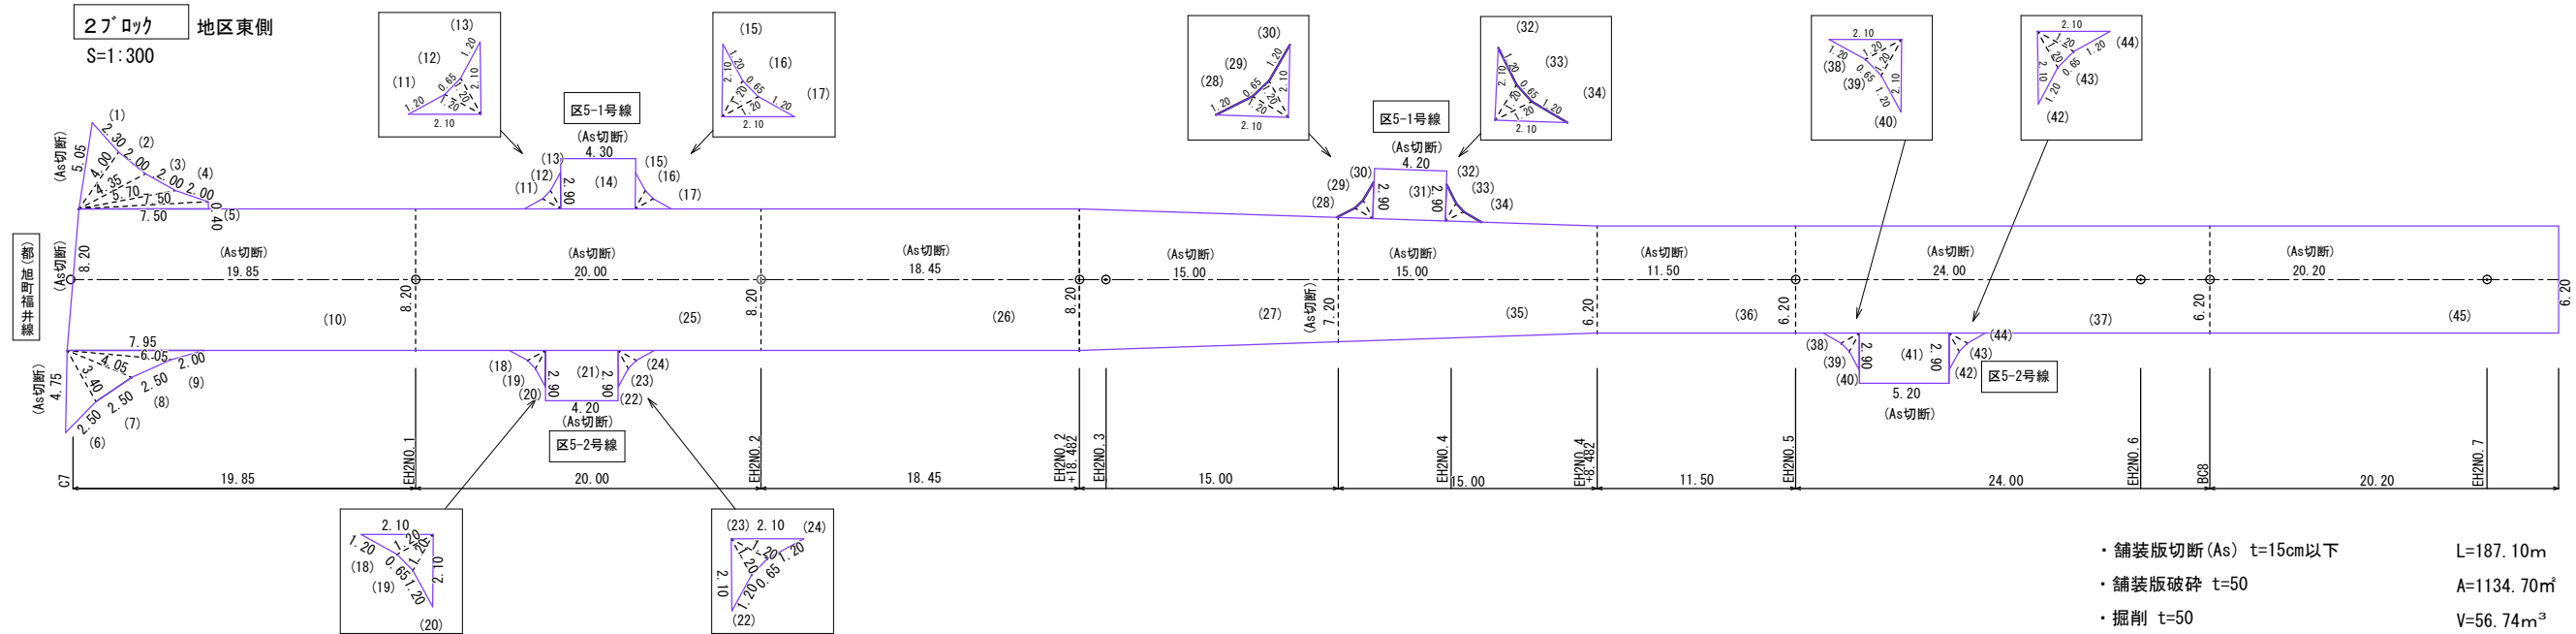


- ・舗装版切断(As) t=15cm以下 L=187.10m
- ・舗装版破砕 t=50 A=1134.70㎡
- ・掘削 t=50 V=56.74m³
- ・不陸整正(補足材RM-30 t=30)
- ・基層(再生粗粒度アスコン) t=50 A=1134.70㎡
- ・表層(排水性アスコン) t=50

4・67° ロック 地区西側
S=1:300

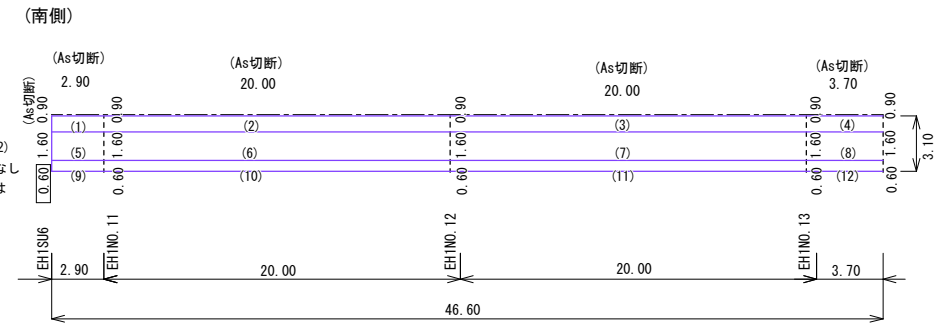


- ・舗装版切断(As) t=15cm以下 L=47.50m
- ・舗装版破砕 t=100 A=41.94㎡
- ・下層路盤(再生砕石 RC-40 t=150) A= 27.96㎡
- ・上層路盤(再生粒調砕石 RM-30 t=100) A= 144.46㎡
- ・基層(再生粗粒度アスコン) t=50 A= 144.46㎡
- ・表層(排水性アスコン) t=50

交差点部 S=1:150

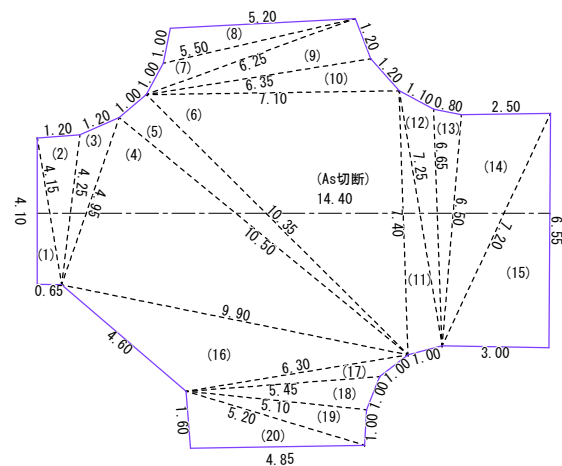

- ・舗装版切断(As) t=15cm以下 L= 14.40m
- ・舗装版破砕 t=40 A= 121.96㎡
- ・表層(排水性アスコン) t=50 A= 121.96㎡

47° ロック 地区西側
S=1:300

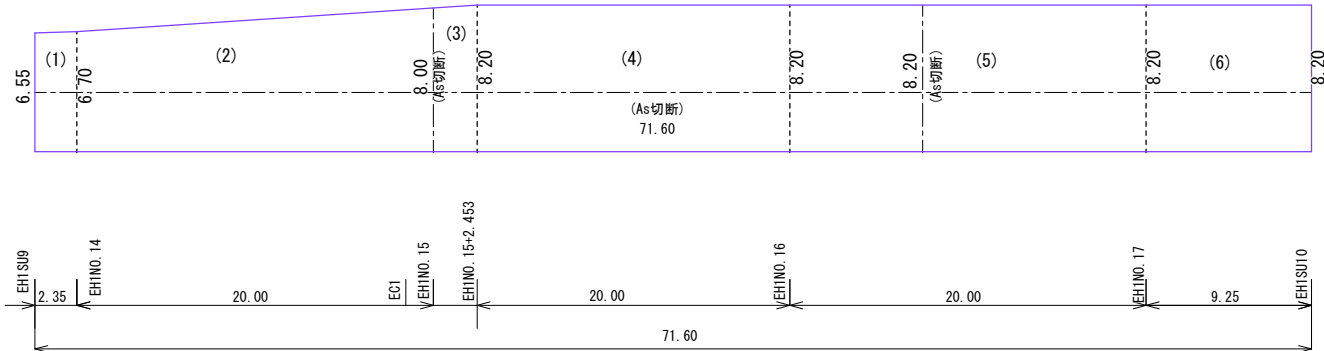


- ・舗装版切断(As) t=15cm以下 L= 87.80m
- ・舗装版破砕 t=30 A= 586.29㎡
- ・掘削 t=320 V=187.61m³
- ・不陸整正(補足材なし)
- ・下層路盤(再生砕石 RC-40 t=150)
- ・上層路盤(再生粒調砕石 RM-30 t=100) A= 586.29㎡
- ・基層(再生粗粒度アスコン) t=50
- ・表層(排水性アスコン) t=50

合計(昼間)

① 舗装版切断(As) t=15cm以下	Σ L=336.80m
② 舗装版破砕 t=30	Σ A=586.29㎡
③ 舗装版破砕 t=40	Σ A=121.96㎡
④ 舗装版破砕 t=50	Σ A=1134.70㎡
⑤ 舗装版破砕 t=100	Σ A=41.94㎡
⑥ 掘削	Σ V=244.35m³
⑦ 不陸整正(補足材なし)	Σ A=586.29㎡
⑧ 不陸整正(RM-30) t=30	Σ A=1134.70㎡
⑨ 下層路盤(再生砕石 RC-40 t=150) ※地区西側	Σ A=614.25㎡
⑩ 上層路盤(再生粒調砕石 RM-30 t=100)	Σ A=614.25㎡
⑪ 基層(再生粗粒度アスコン 締固め密度 2.35t/m3 t=50) プライムコート	Σ A=1865.45㎡
⑫ 表層(排水性アスコン 締固め密度 2.00t/m3 t=50) タックコート	Σ A=1987.41㎡

工 事 名	中須賀区整舗装工事				
図 面 名	舗装工展開図(1)			図面 番号	9 / 15
事 業 名	中須賀土地区画 整理事業	課 長	課 長 補 佐	係 長	係
令和 8 年度					
高知市都市建設部市街地整備課					

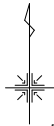


舗装工展開図(2)

円満橋蛸橋線(歩道) 【認証(道路)】

旭町福井線・円満橋蛸橋線 交差点 (昼間)

交差点部(北東) S=1:300

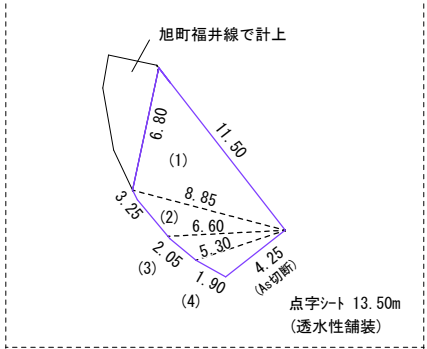


- ・舗装版切断 (As) t=15cm以下
- ・舗装版破砕 t=30
- ・不陸整正 (RC-30 t=30)
- ・表層(透水性アスコン) t=40

L=4.25m

A=47.25m²

交差点部(南西) S=1:300

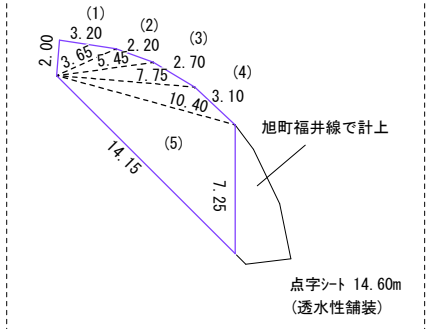


- ・舗装版破砕 t=40
- ・掘削 t=200
- ・不陸整正(補足材なし)
- ・フィルター層(再生砂 t=100)
- ・上層路盤(再生砕石 RC-30 t=100)
- ・表層(透水性アスコン) t=40

A=54.12m²

V=10.82m³

A=54.12m²

交差点部(南東) S=1:300

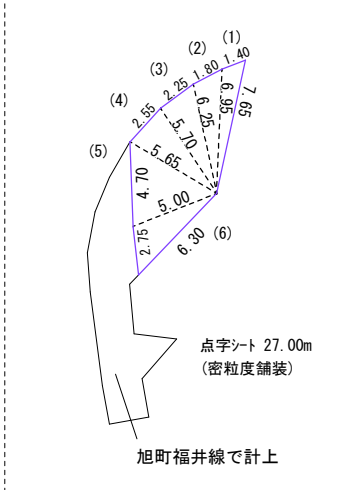


- ・舗装版破砕 t=30
- ・不陸整正 (RM-30 t=30)
- ・表層(再生密粒度アスコンTOP13 t=40)


A=41.03m²

47'ロツカ (昼間)


(北側)
拡大図 S=1:150

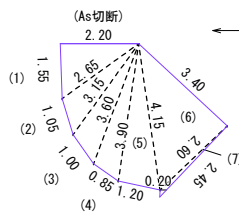


(南側)
拡大図 S=1:150

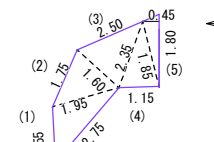

(北側)
S=1:300

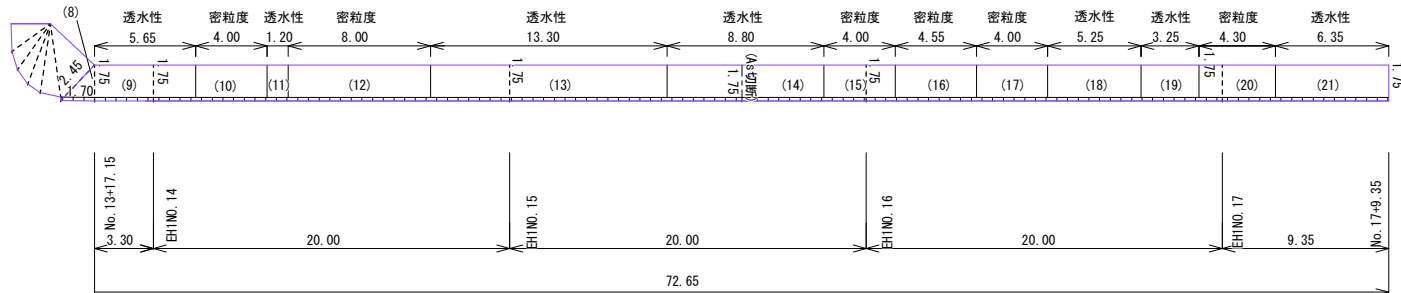

(南側)
S=1:300

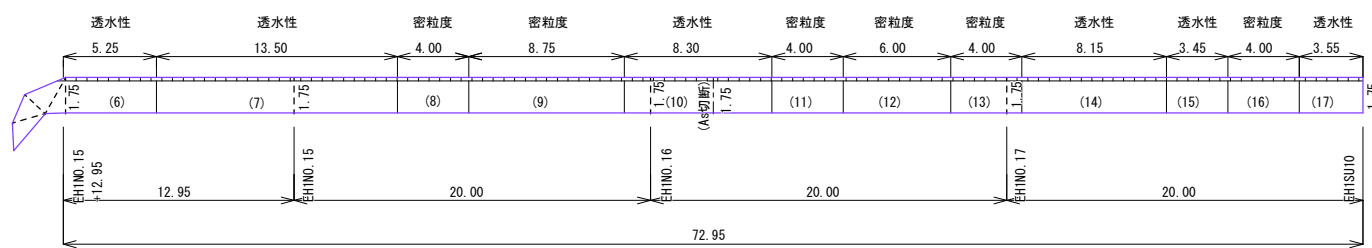

- ・舗装版切断 (As) t=15cm以下
- ・舗装版破砕 t=30
- ・不陸整正 (RC-30 t=30)
- ・不陸整正 (RM-30 t=30)
- ・表層(透水性アスコン) t=40
- ・表層(密粒度アスコン) t=40

L=5.70m

A=275.28m²


A=170.98m²

A=104.30m²

A=170.98m²

A=104.30m²


交差点部(北西) S=1:250

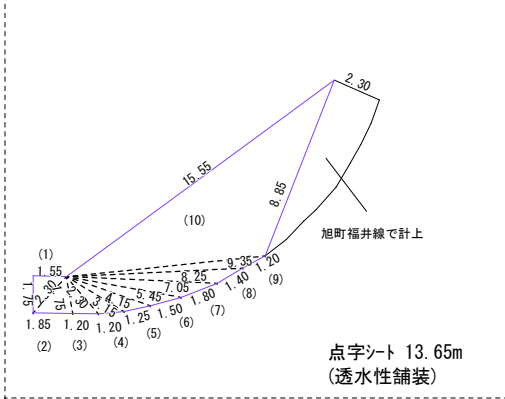


- ・舗装版破砕 t=30
- ・不陸整正 (RC-30 t=30)
- ・表層(透水性アスコン) t=40

A=52.39m²


S=1:150

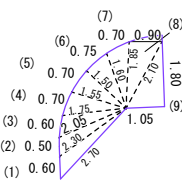

(南側)

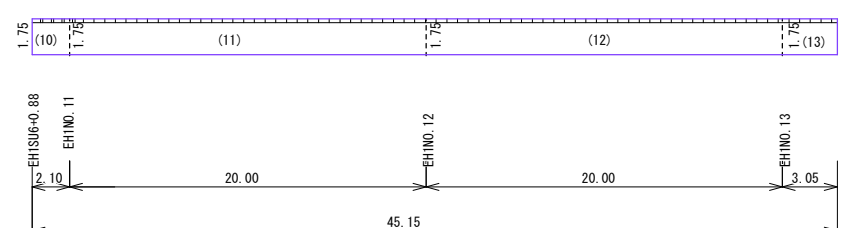

S=1:150

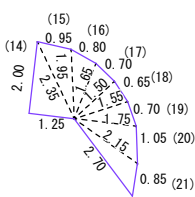

- ・掘削 t=240
- ・不陸整正(補足材なし)
- ・フィルター層(再生砂 t=100)
- ・上層路盤(再生砕石 RC-30 t=100)
- ・表層(透水性アスコン) t=40

V=17.77m³

(2.00-0.36)m×0.24m×45.15m

縁石の仮舗装幅

A=90.49m²

合計(昼間)

① 舗装版切断 (As) t=15cm以下	Σ L=9.95m
② 舗装版破砕 t=30	Σ A=415.95m ²
③ 舗装版破砕 t=40	Σ A=54.12m ²
④ 掘削	Σ V=28.59m ³
⑤ 不陸整正(補足材なし)	Σ A=144.61m ²
⑥ 不陸整正 (RC-30 t=30)	Σ A=270.62m ²
⑦ 不陸整正 (RM-30 t=30)	Σ A=145.33m ²
⑧ フィルター層(再生砂 t=100)	Σ A=144.61m ²
⑨ 上層路盤(再生砕石 RC-30 t=100)	Σ A=144.61m ²
⑩ 表層工(透水性アスコン 締固め密度 2.10t/m ³ t=40) 瀝青材なし	Σ A=415.23m ²
⑪ 表層工(再生密粒度アスコンTOP13:2.20t/m ³ t=30) プライムコート	Σ A=145.33m ²
⑫ 点字シート(透水性舗装、新設舗装面)	Σ L=41.75m
⑬ 点字シート(密粒度舗装、新設舗装面)	Σ L=27.00m

工 事 名	中須賀区整舗装工事				
図 面 名	舗装工展開図(2)			図面番号	10 / 15
事 業 名	中須賀土地区画 整理事業	課 長	課 長 補 佐	係 長	係
令和 8 年度					
高知市都市建設部市街地整備課					



円満橋蛭橋線(車道)

認証(道路)

2ブロック

地区東側

No.	a (m)	b (m)	c (m)	A (m2)	備 考
1	5.05	2.30	4.00	4.48	ヘロン
2	4.00	2.00	4.35	3.99	ヘロン
3	4.35	2.00	5.70	3.63	ヘロン
4	5.70	2.00	7.50	2.84	ヘロン
5	7.50	0.40	7.50	1.50	ヘロン
6	4.75	2.50	3.40	4.08	ヘロン
7	3.40	2.50	4.05	4.24	ヘロン
8	4.05	2.50	6.05	3.67	ヘロン
9	6.05	2.00	7.95	2.16	ヘロン
10	8.20	19.85		162.77	長方形
11	2.10	1.20	1.20	0.61	ヘロン
12	1.20	0.65	1.20	0.38	ヘロン
13	1.20	1.20	2.10	0.61	ヘロン
14	2.90	4.30		12.47	長方形
15	2.10	1.20	1.20	0.61	ヘロン
16	1.20	0.65	1.20	0.38	ヘロン
17	1.20	1.20	2.10	0.61	ヘロン
18	2.10	1.20	1.20	0.61	ヘロン
19	1.20	0.65	1.20	0.38	ヘロン
20	1.20	1.20	2.10	0.61	ヘロン
21	2.90	4.20		12.18	長方形
22	2.10	1.20	1.20	0.61	ヘロン
23	1.20	0.65	1.20	0.38	ヘロン
24	1.20	1.20	2.10	0.61	ヘロン
25	8.20	20.00		164.00	長方形
26	8.20	18.45		151.29	長方形
27	8.20	7.20	15.00	115.50	台 形
28	2.10	1.20	1.20	0.61	ヘロン
29	1.20	0.65	1.20	0.38	ヘロン
30	1.20	1.20	2.10	0.61	ヘロン
31	2.90	4.20		12.18	長方形
32	2.10	1.20	1.20	0.61	ヘロン
33	1.20	0.65	1.20	0.38	ヘロン
34	1.20	1.20	2.10	0.61	ヘロン
35	7.20	6.20	15.00	100.50	台 形
36	6.20	11.50		71.30	長方形
37	6.20	24.00		148.80	長方形
38	2.10	1.20	1.20	0.61	ヘロン
39	1.20	0.65	1.20	0.38	ヘロン
40	1.20	1.20	2.10	0.61	ヘロン
41	2.90	5.20		15.08	長方形
42	2.10	1.20	1.20	0.61	ヘロン
43	1.20	0.65	1.20	0.38	ヘロン
44	1.20	1.20	2.10	0.61	ヘロン
45	6.20	20.20		125.24	長方形
小 計				1134.70	m2

4・6ブロック

地区西側

南側

No.	a (m)	b (m)	c (m)	A (m2)	備 考
1	0.90	2.90		2.61	長方形
2	0.90	20.00		18.00	長方形
3	0.90	20.00		18.00	長方形
4	0.90	3.70		3.33	長方形
5	1.60	2.90		4.64	長方形
6	1.60	20.00		32.00	長方形
7	1.60	20.00		32.00	長方形
8	1.60	3.70		5.92	長方形
9	0.60	2.90		1.74	長方形
10	0.60	20.00		12.00	長方形
11	0.60	20.00		12.00	長方形
12	0.60	3.70		2.22	長方形
小 計				144.46	m2

交差点部

No.	a (m)	b (m)	c (m)	A (m2)	備 考
1	4.10	0.65	4.15	1.33	ヘロン
2	4.15	1.20	4.25	2.49	ヘロン
3	4.25	1.20	4.95	2.22	ヘロン
4	4.95	9.90	10.50	24.31	ヘロン
5	10.50	1.00	10.35	5.15	ヘロン
6	10.35	7.10	7.40	26.27	ヘロン
7	1.00	6.25	5.50	1.94	ヘロン
8	5.50	1.00	5.20	2.54	ヘロン
9	1.20	6.25	6.35	3.75	ヘロン
10	6.35	1.20	7.10	3.14	ヘロン
11	7.40	1.00	7.25	3.61	ヘロン
12	7.25	1.10	6.65	3.19	ヘロン
13	6.65	0.80	6.50	2.58	ヘロン
14	6.50	2.50	7.20	8.08	ヘロン
15	7.20	3.00	6.55	9.82	ヘロン
16	4.60	9.90	6.30	11.12	ヘロン
17	6.30	1.00	5.45	1.54	ヘロン
18	5.45	1.00	5.10	2.46	ヘロン
19	5.10	1.00	5.20	2.55	ヘロン
20	5.20	1.60	4.85	3.87	ヘロン
小 計				121.96	m2

4ブロック

地区西側

認証(道路)

No.	a (m)	b (m)	c (m)	A (m2)	備 考
1	6.55	6.70	2.35	15.57	台形
2	6.70	8.00	20.00	147.00	台形
3	8.00	8.20	2.453	19.87	台形
4	8.20	20.00		164.00	長方形
5	8.20	20.00		164.00	長方形
6	8.20	9.25		75.85	長方形
小 計				586.29	m2

円満橋蛭橋線(歩道)

認証(道路)

旭町福井線・円満橋蛭橋線 交差点

交差点部(北東)

No.	a (m)	b (m)	c (m)	A (m2)	備 考
1	6.80	11.50	8.85	30.03	ヘロン
2	8.85	3.25	6.60	8.86	ヘロン
3	6.60	2.05	5.30	4.65	ヘロン
4	5.30	1.90	4.25	3.71	ヘロン
小 計				47.25	m2

4ブロック

4ブロック 歩道(北)

No.	a (m)	b (m)	c (m)	A (m2)	備 考	種 類
1	1.55	2.20	2.65	1.70	ヘロン	透水性
2	2.65	1.05	3.15	1.32	ヘロン	透水性
3	3.15	1.00	3.60	1.49	ヘロン	透水性
4	3.60	0.85	3.90	1.48	ヘロン	透水性
5	3.90	1.20	4.15	2.34	ヘロン	透水性
6	4.15	3.40	2.60	4.41	ヘロン	透水性
7	2.60	0.20	2.45	0.17	ヘロン	透水性
8	2.45	1.70	1.75	1.49	ヘロン	透水性
9	1.75	5.65		9.89	長方形	透水性
10	1.75	4.00		7.00	長方形	密粒度
11	1.75	1.20		2.10	長方形	透水性
12	1.75	8.00		14.00	長方形	密粒度
13	1.75	13.30		23.28	長方形	透水性
14	1.75	8.80		15.40	長方形	透水性
15	1.75	4.00		7.00	長方形	密粒度
16	1.75	4.55		7.96	長方形	密粒度
17	1.75	4.00		7.00	長方形	密粒度
18	1.75	5.25		9.19	長方形	透水性
19	1.75	3.25		5.69	長方形	透水性
20	1.75	4.30		7.53	長方形	密粒度
21	1.75	6.35		11.11	長方形	透水性
小 計				141.55	m2	

4ブロック 歩道(南)

No.	a (m)	b (m)	c (m)	A (m2)	備 考	種 類
1	1.55	2.75	1.95	1.47	ヘロン	透水性
2	1.95	1.75	1.60	1.32	ヘロン	透水性
3	1.60	2.50	2.35	1.82	ヘロン	透水性
4	2.35	1.15	1.85	1.05	ヘロン	透水性
5	1.85	0.45	1.80	0.40	ヘロン	透水性
6	1.75	5.25		9.19	長方形	透水性
7	1.75	13.50		23.63	長方形	透水性
8	1.75	4.00		7.00	長方形	密粒度
9	1.75	8.75		15.31	長方形	密粒度
10	1.75	8.30		14.53	長方形	透水性
11	1.75	4.00		7.00	長方形	密粒度
12	1.75	6.00		10.50	長方形	密粒度
13	1.75	4.00		7.00	長方形	密粒度
14	1.75	8.15		14.26	長方形	透水性
15	1.75	3.45		6.04	長方形	透水性
16	1.75	4.00		7.00	長方形	密粒度
17	1.75	3.55		6.21	長方形	透水性
小 計				133.73	m2	

交差点部(南西)

No.	a (m)	b (m)	c (m)	A (m2)	備 考
1	3.20	2.00	3.65	3.19	ヘロン
2	3.65	2.20	5.45	2.79	ヘロン
3	5.45	2.70	7.75	4.57	ヘロン
4	7.75	10.40	3.10	7.19	ヘロン
5	10.40	14.15	7.25	36.38	ヘロン
小 計				54.12	m2

4・6ブロック

4・6ブロック 歩道(南)

No.	a (m)	b (m)	c (m)	A (m2)	備 考
1	0.60	2.70	2.30	0.55	ヘロン
2	2.30	0.50	2.05	0.47	ヘロン
3	2.05	0.60	1.75	0.49	ヘロン
4	1.75	0.70	1.55	0.54	ヘロン
5	1.55	0.70	1.50	0.52	ヘロン
6	1.50	0.75	1.60	0.56	ヘロン
7	1.60	0.70	1.85	0.55	ヘロン
8	1.85	0.90	2.10	0.83	ヘロン
9	2.10	1.80	1.05	0.94	ヘロン
10	1.75	2.10		3.68	長方形
11	1.75	20.00		35.00	長方形
12	1.75	20.00		35.00	長方形
13	1.75	3.05		5.34	長方形
14	2.00	1.25	2.35	1.25	ヘロン
15	2.35	0.95	1.95	0.90	ヘロン
16	1.95	0.80	1.65	0.65	ヘロン
17	1.65	0.70	1.50	0.52	ヘロン
18	1.50	0.65	1.55	0.48	ヘロン
19	1.55	0.70	1.75	0.54	ヘロン
20	1.75	1.05	2.15	0.91	ヘロン
21	2.15	0.85	2.70	0.77	ヘロン
小 計				90.49	m2

交差点部(南東)

No.	a (m)	b (m)	c (m)	A (m2)	備 考
1	7.65	6.95	1.40	4.40	ヘロン
2	6.95	1.80	6.25	5.42	ヘロン
3	6.25	2.25	5.70	6.40	ヘロン
4	5.70	2.55	5.65	7.05	ヘロン
5	5.65	4.70	5.00	11.12	ヘロン
6	5.00	2.75	6.30	6.64	ヘロン
小 計				41.03	m2

交差点部(北西)

No.	a (m)	b (m)	c (m)	A (m2)	備 考
1	1.55	1.75	2.30	1.36	ヘロン
2	2.30	1.85	1.75	1.59	ヘロン
3	1.75	1.20	2.30	1.03	ヘロン
4	2.30	1.20	3.15	1.13	ヘロン
5	3.15	1.25	4.15	1.35	ヘロン
6	4.15	1.50	5.45	1.77	ヘロン
7	5.45	1.80	7.05	2.55	ヘロン
8	7.05	1.40	8.25	2.75	ヘロン
9	8.25	1.20	9.35	2.11	ヘロン
10	9.35	8.85	15.55	36.75	ヘロン
小 計				52.39	m2

工 事 名		中須賀区整舗装工事				
図 面 名		数量計算表(1)			図 面 番 号	12／15
事 業 名		中須賀土地区画 整理事業	課 長	課 長 補 佐	係 長	係
令和 8 年 度						
高知市都市建設部市街地整備課						



数量計算表(2)

旭町福井線(車道)
単独

旭町福井線・円満橋蛸橋線 交差点

No.	a (m)	b (m)	c (m)	A (m2)	備 考
1	7.45	7.60	3.30	12.10	ヘロン
2	3.30	3.20	4.70	5.27	ヘロン
3	6.55	4.70	2.90	6.07	ヘロン
4	9.45	3.50	10.05	16.54	ヘロン
5	10.05	5.95	15.10	19.22	ヘロン
6	6.55	15.10	12.50	40.30	ヘロン
7	7.60	13.85	12.50	47.18	ヘロン
8	13.85	13.55	9.75	62.39	ヘロン
9	13.55	3.20	13.75	21.65	ヘロン
10	13.75	2.90	15.45	17.07	ヘロン
11	15.45	9.55	18.10	73.77	ヘロン
12	18.10	16.00	9.15	73.14	ヘロン
13	16.00	4.80	13.40	29.26	ヘロン
14	13.40	10.80	3.95	17.75	ヘロン
15	10.80	11.20	3.90	21.00	ヘロン
16	11.20	4.60	9.40	21.25	ヘロン
小 計				483.96	m2

旭町福井線(歩道)
単独

交差点部(北西 1)

No.	a (m)	b (m)	c (m)	A (m2)	備 考
1	2.25	8.30	8.70	9.33	ヘロン
2	8.70	8.30	2.30	9.54	ヘロン
3	2.30	2.00	2.40	2.12	ヘロン
4	2.40	2.80	1.90	2.25	ヘロン
小 計				23.24	m2

交差点部(北西 2)

No.	a (m)	b (m)	c (m)	A (m2)	備 考
1	0.70	2.95	2.80	0.98	ヘロン
2	2.80	1.00	2.55	1.27	ヘロン
3	2.55	0.95	2.40	1.14	ヘロン
4	2.40	1.30	2.25	1.44	ヘロン
5	2.25	12.25	12.45	13.78	ヘロン
6	12.45	12.60	2.30	14.31	ヘロン
小 計				32.92	m2

交差点部(北西 3)

No.	a (m)	b (m)	c (m)	A (m2)	備 考
1	2.30	6.45	7.22	7.30	ヘロン
2	7.22	2.25	6.85	7.71	ヘロン
3	2.30	1.15	2.65	1.32	ヘロン
4	2.65	1.10	3.25	1.34	ヘロン
5	3.25	1.00	3.95	1.27	ヘロン
6	3.95	1.30	5.00	1.70	ヘロン
7	5.00	1.45	6.15	2.44	ヘロン
8	6.15	0.75	6.75	1.45	ヘロン
9	6.75	1.20	7.80	2.11	ヘロン
10	7.80	1.25	8.85	2.82	ヘロン
小 計				29.46	m2

交差点部(南西)

No.	a (m)	b (m)	c (m)	A (m2)	備 考
1	1.70	6.00	7.25	3.79	ヘロン
2	6.00	3.40	3.75	5.82	ヘロン
3	3.75	0.70	3.85	1.31	ヘロン
4	3.85	3.15	2.55	4.00	ヘロン
小 計				14.92	m2

交差点部(北東)

No.	a (m)	b (m)	c (m)	A (m2)	備 考
1	2.75	0.30	2.75	0.41	ヘロン
2	2.75	0.30	2.90	0.37	ヘロン
3	0.30	0.15	0.20	0.01	ヘロン
4	2.90	1.55	3.20	2.24	ヘロン
5	3.20	3.50	5.05	5.55	ヘロン
6	5.05	2.45	6.80	4.97	ヘロン
小 計				13.55	m2


交差点部(南東)

No.	a (m)	b (m)	c (m)	A (m2)	備 考
1	4.80	2.30	3.10	2.93	ヘロン
2	3.10	2.10	2.30	2.41	ヘロン
3	2.30	2.35	2.95	2.65	ヘロン
4	2.95	2.65	3.10	3.60	ヘロン
5	3.10	0.75	2.95	1.10	ヘロン
6	2.95	2.20	2.25	2.46	ヘロン
7	2.25	2.80	3.40	3.13	ヘロン
8	3.40	5.30	3.40	5.64	ヘロン
9	3.40	2.55	2.25	2.87	ヘロン
10	2.40	2.55	2.95	2.93	ヘロン
11	2.25	2.20		4.95	長方形
小 計				34.67	m2

工 事 名	中須賀区整舗装工事				
図 面 名	数量計算表(2)			図面 番号	13 / 15
事 業 名	中須賀土地区画 整理事業	課 長	課 長 補 佐	係 長	係
令和 8 年 度					
高知市都市建設部市街地整備課					

区画線工平面図(1) S=1:600

- 区画線工(設置) 円満橋蛭橋線
認証(道路)
- 区画線工(設置) 旭町福井線
単独

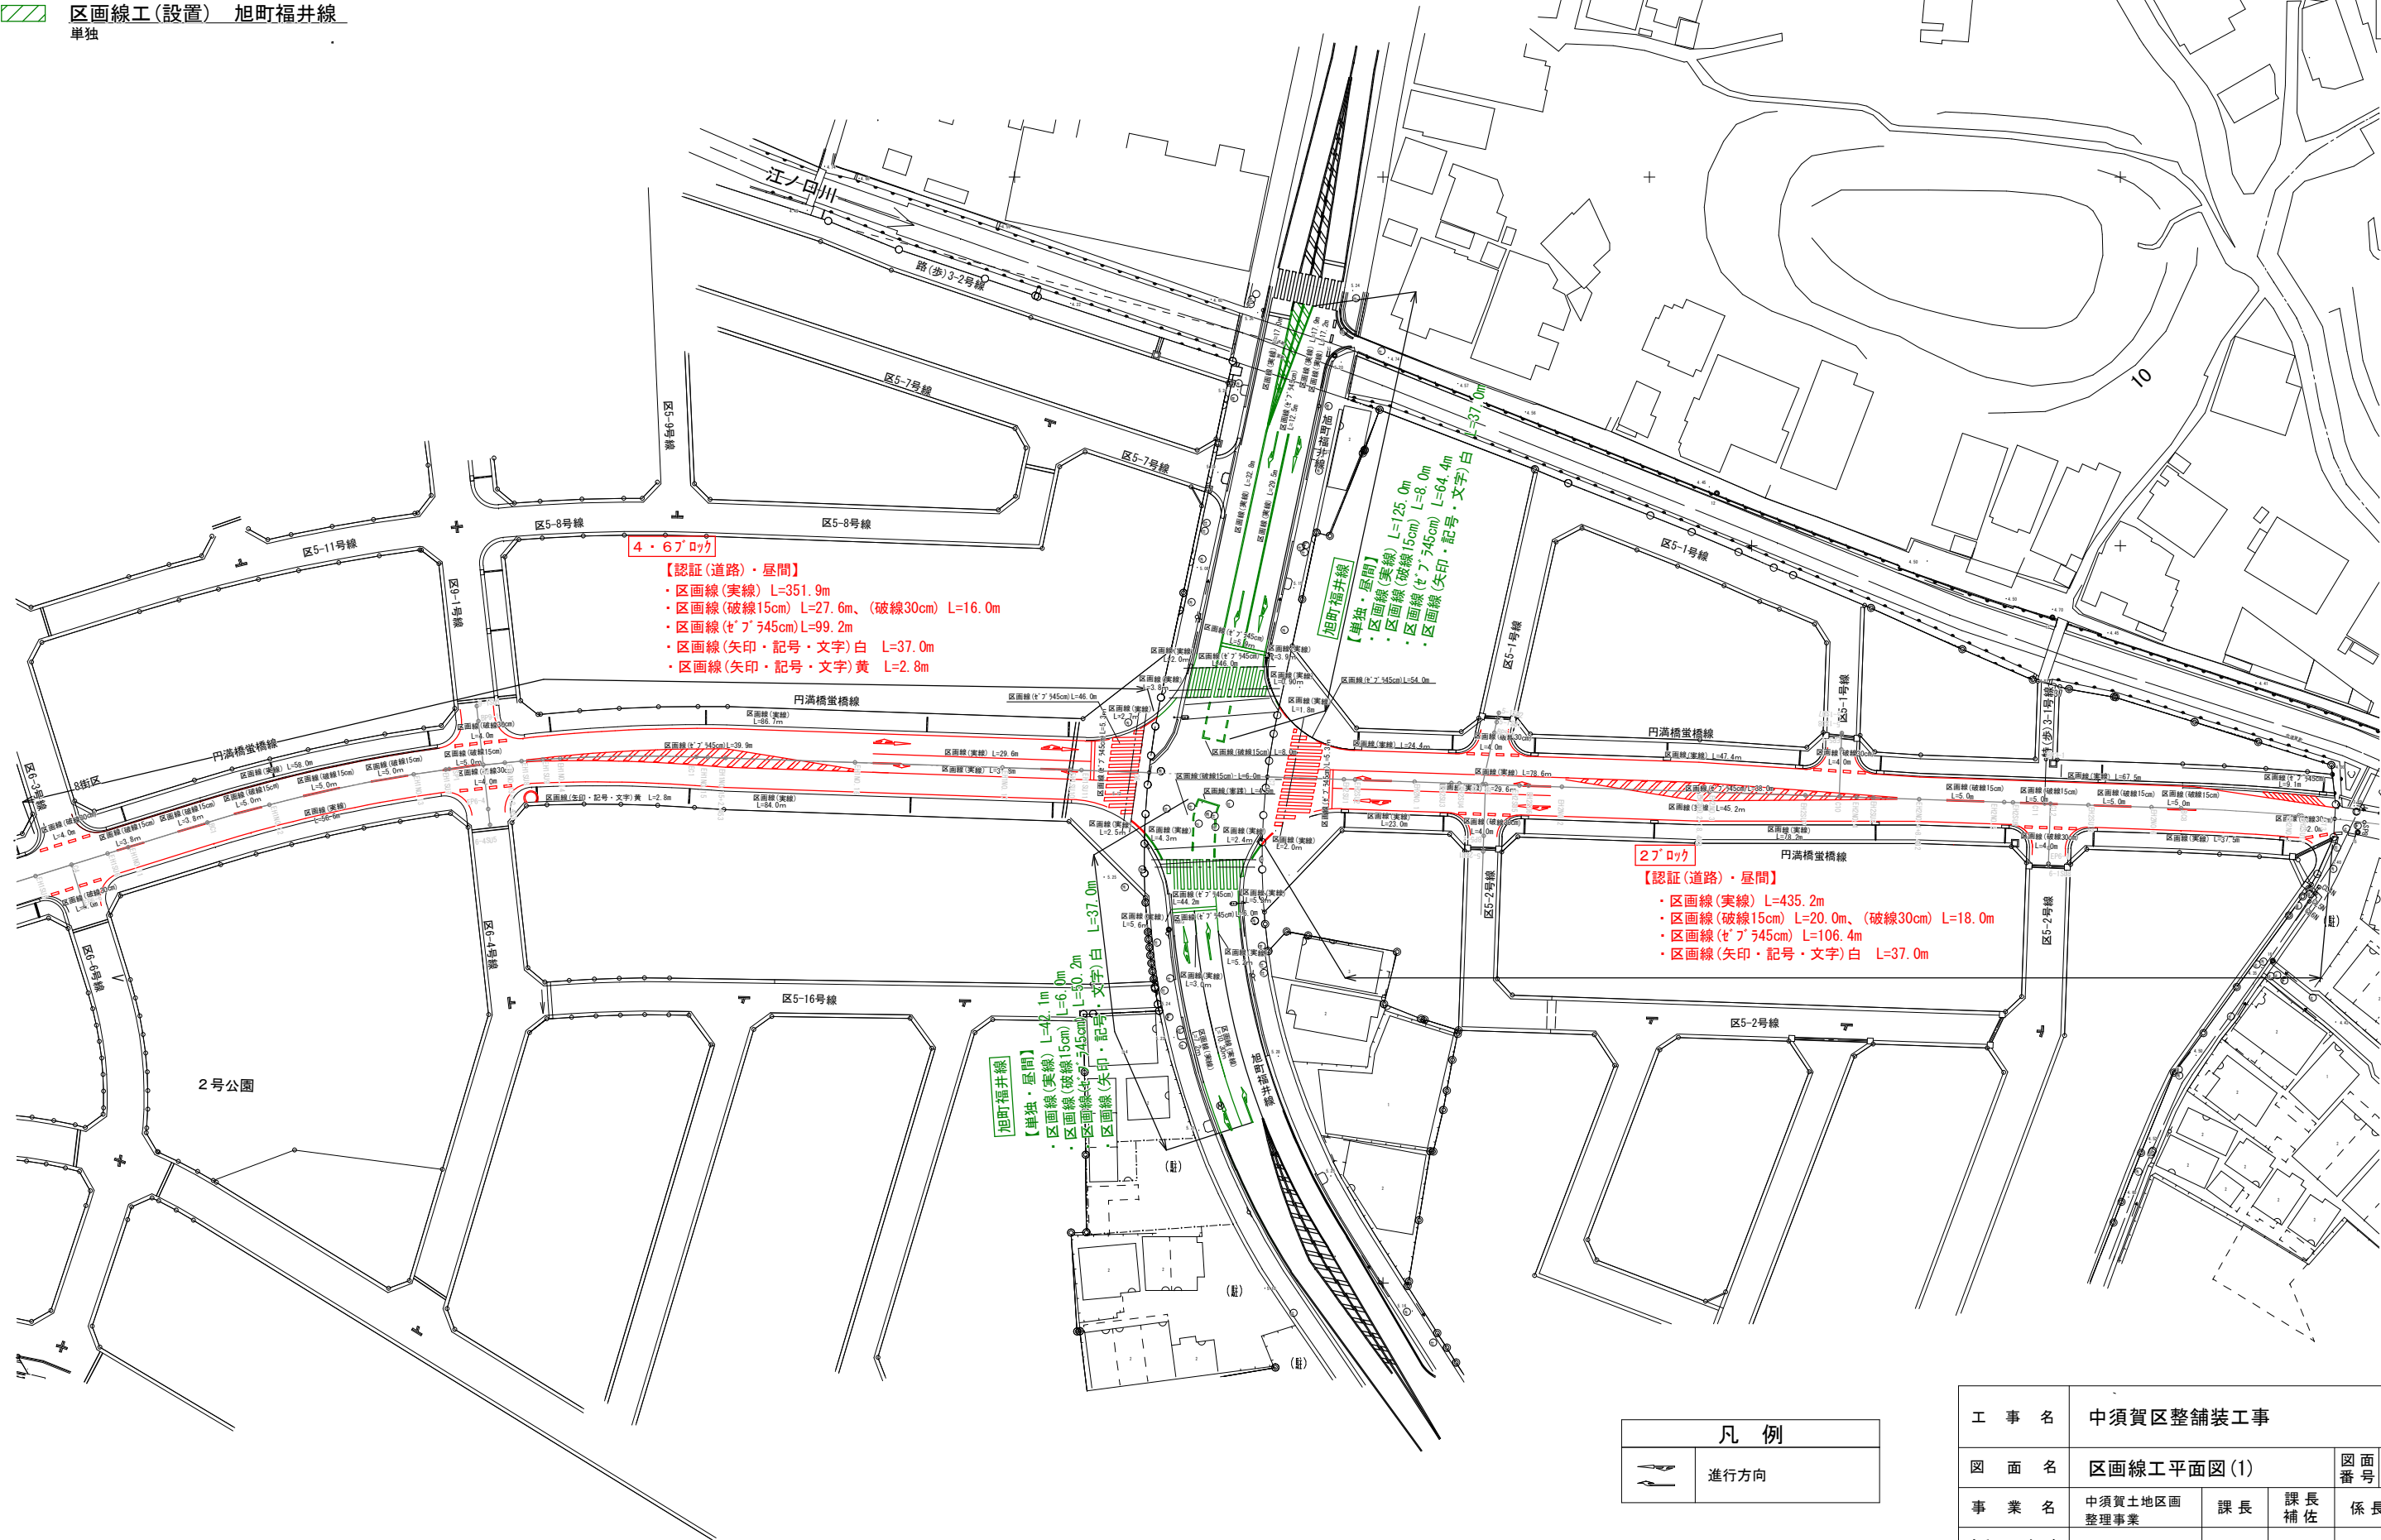


凡 例	
	進行方向

工 事 名	中須賀区整舗装工事				
図 面 名	区画線工平面図(1)			図面 番 号	14 / 15
事 業 名	中須賀土地区画 整理事業	課 長	課 長 補 佐	係 長	係
令和 8 年 度					
高知市都市建設部市街地整備課					

区画線工平面図(2) S=1:600

区画線工(消去) 旭町福井線
単独

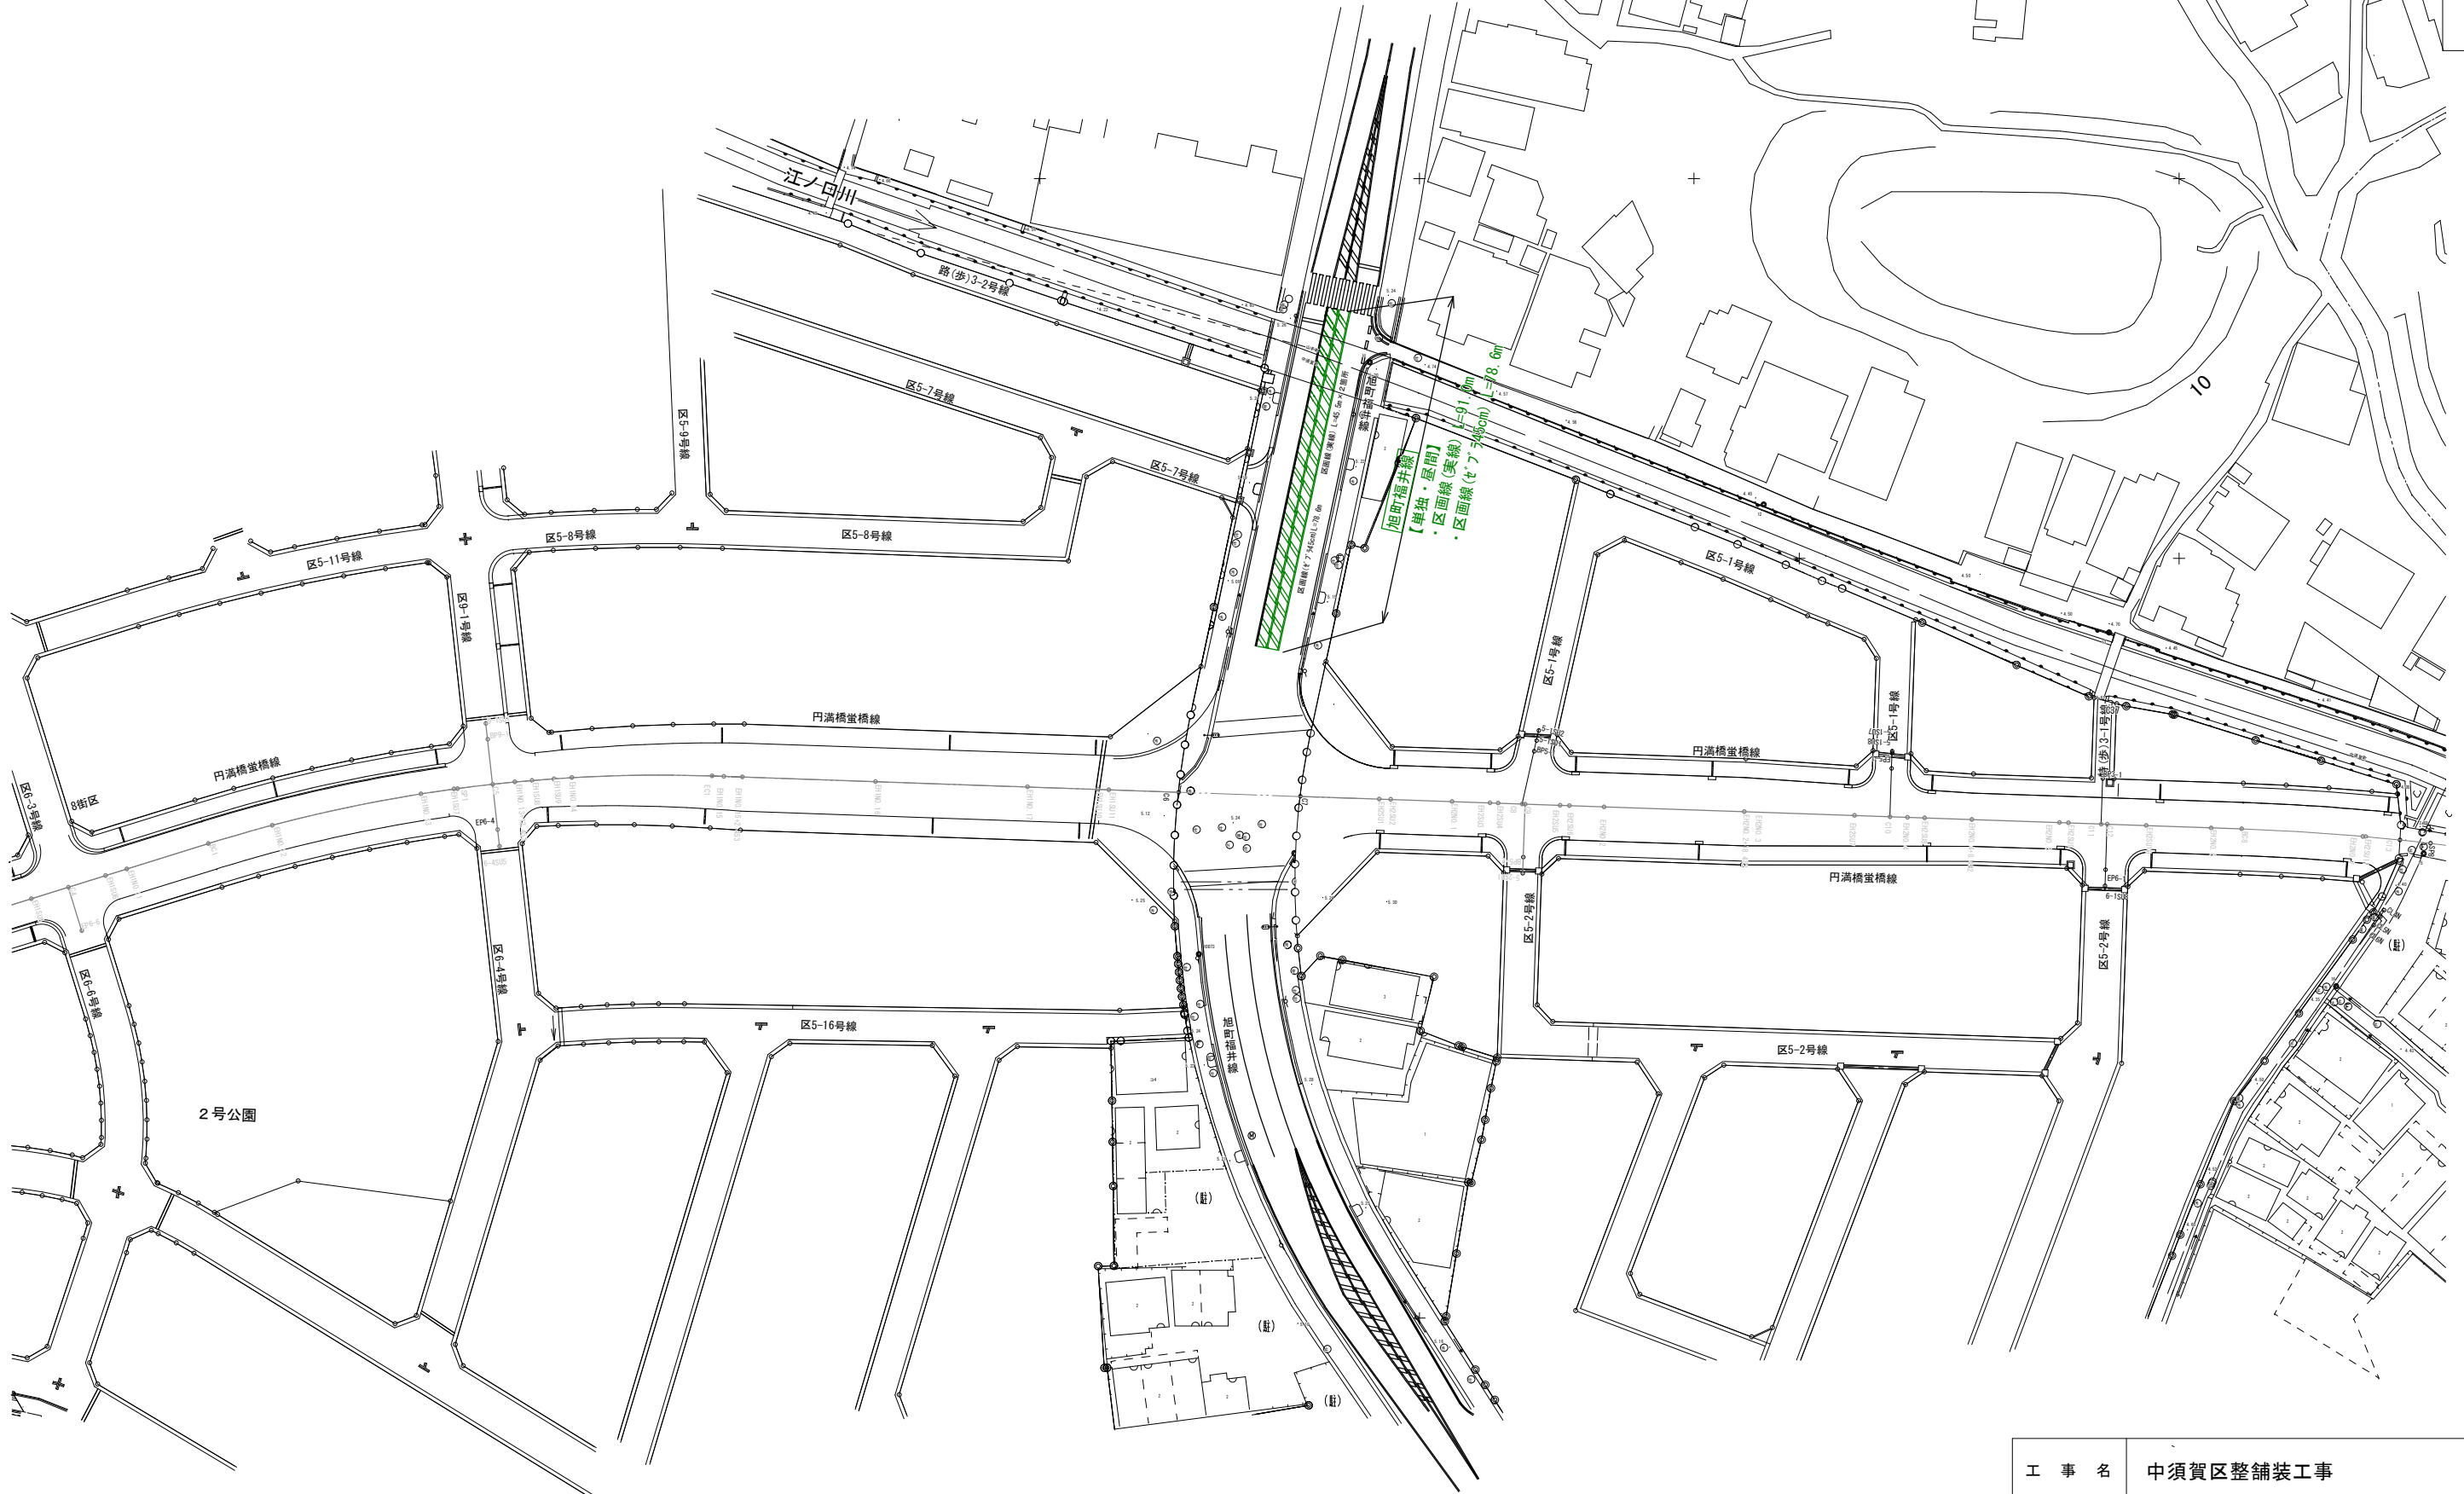

工 事 名	中須賀区整舗装工事				
図 面 名	区画線工平面図(2)			図 面 番 号	15 / 15
事 業 名	中須賀土地区画整理事業	課 長	課 長 補 佐	係 長	係
令和 8 年 度					
高知市都市建設部市街地整備課					