



位置図 S=1:5000




横断面図 S=1:100

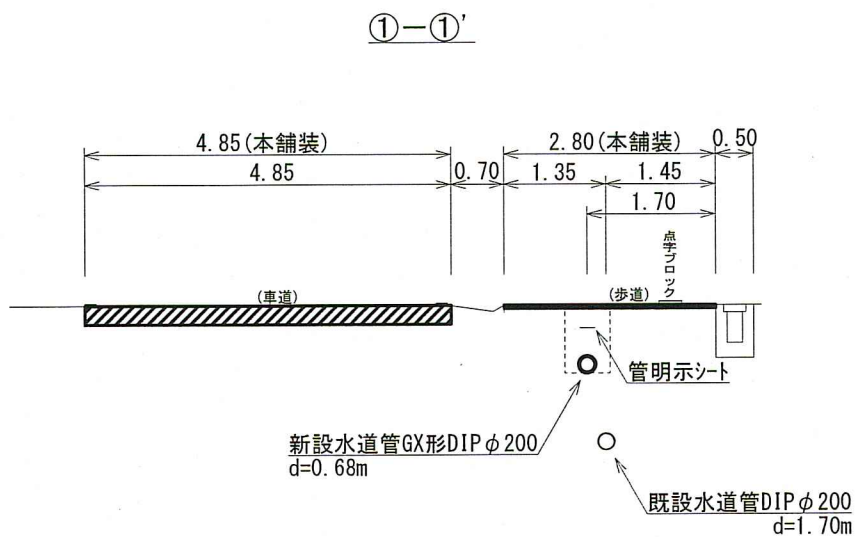

舗装復旧断面図 S=1:Free

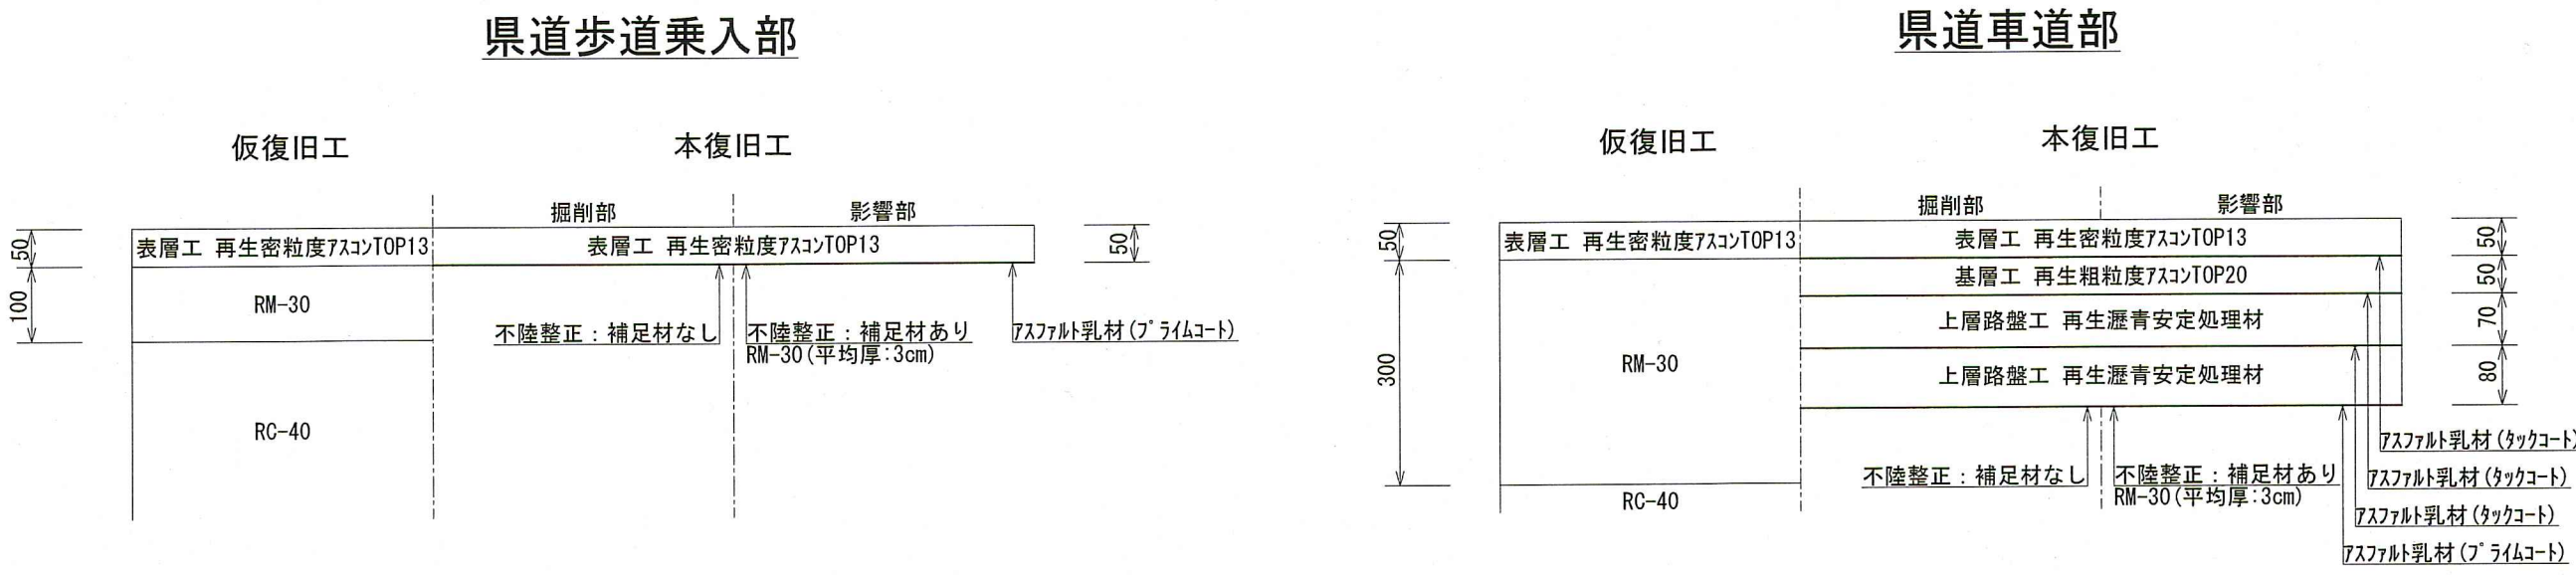


平面図 S=1:250

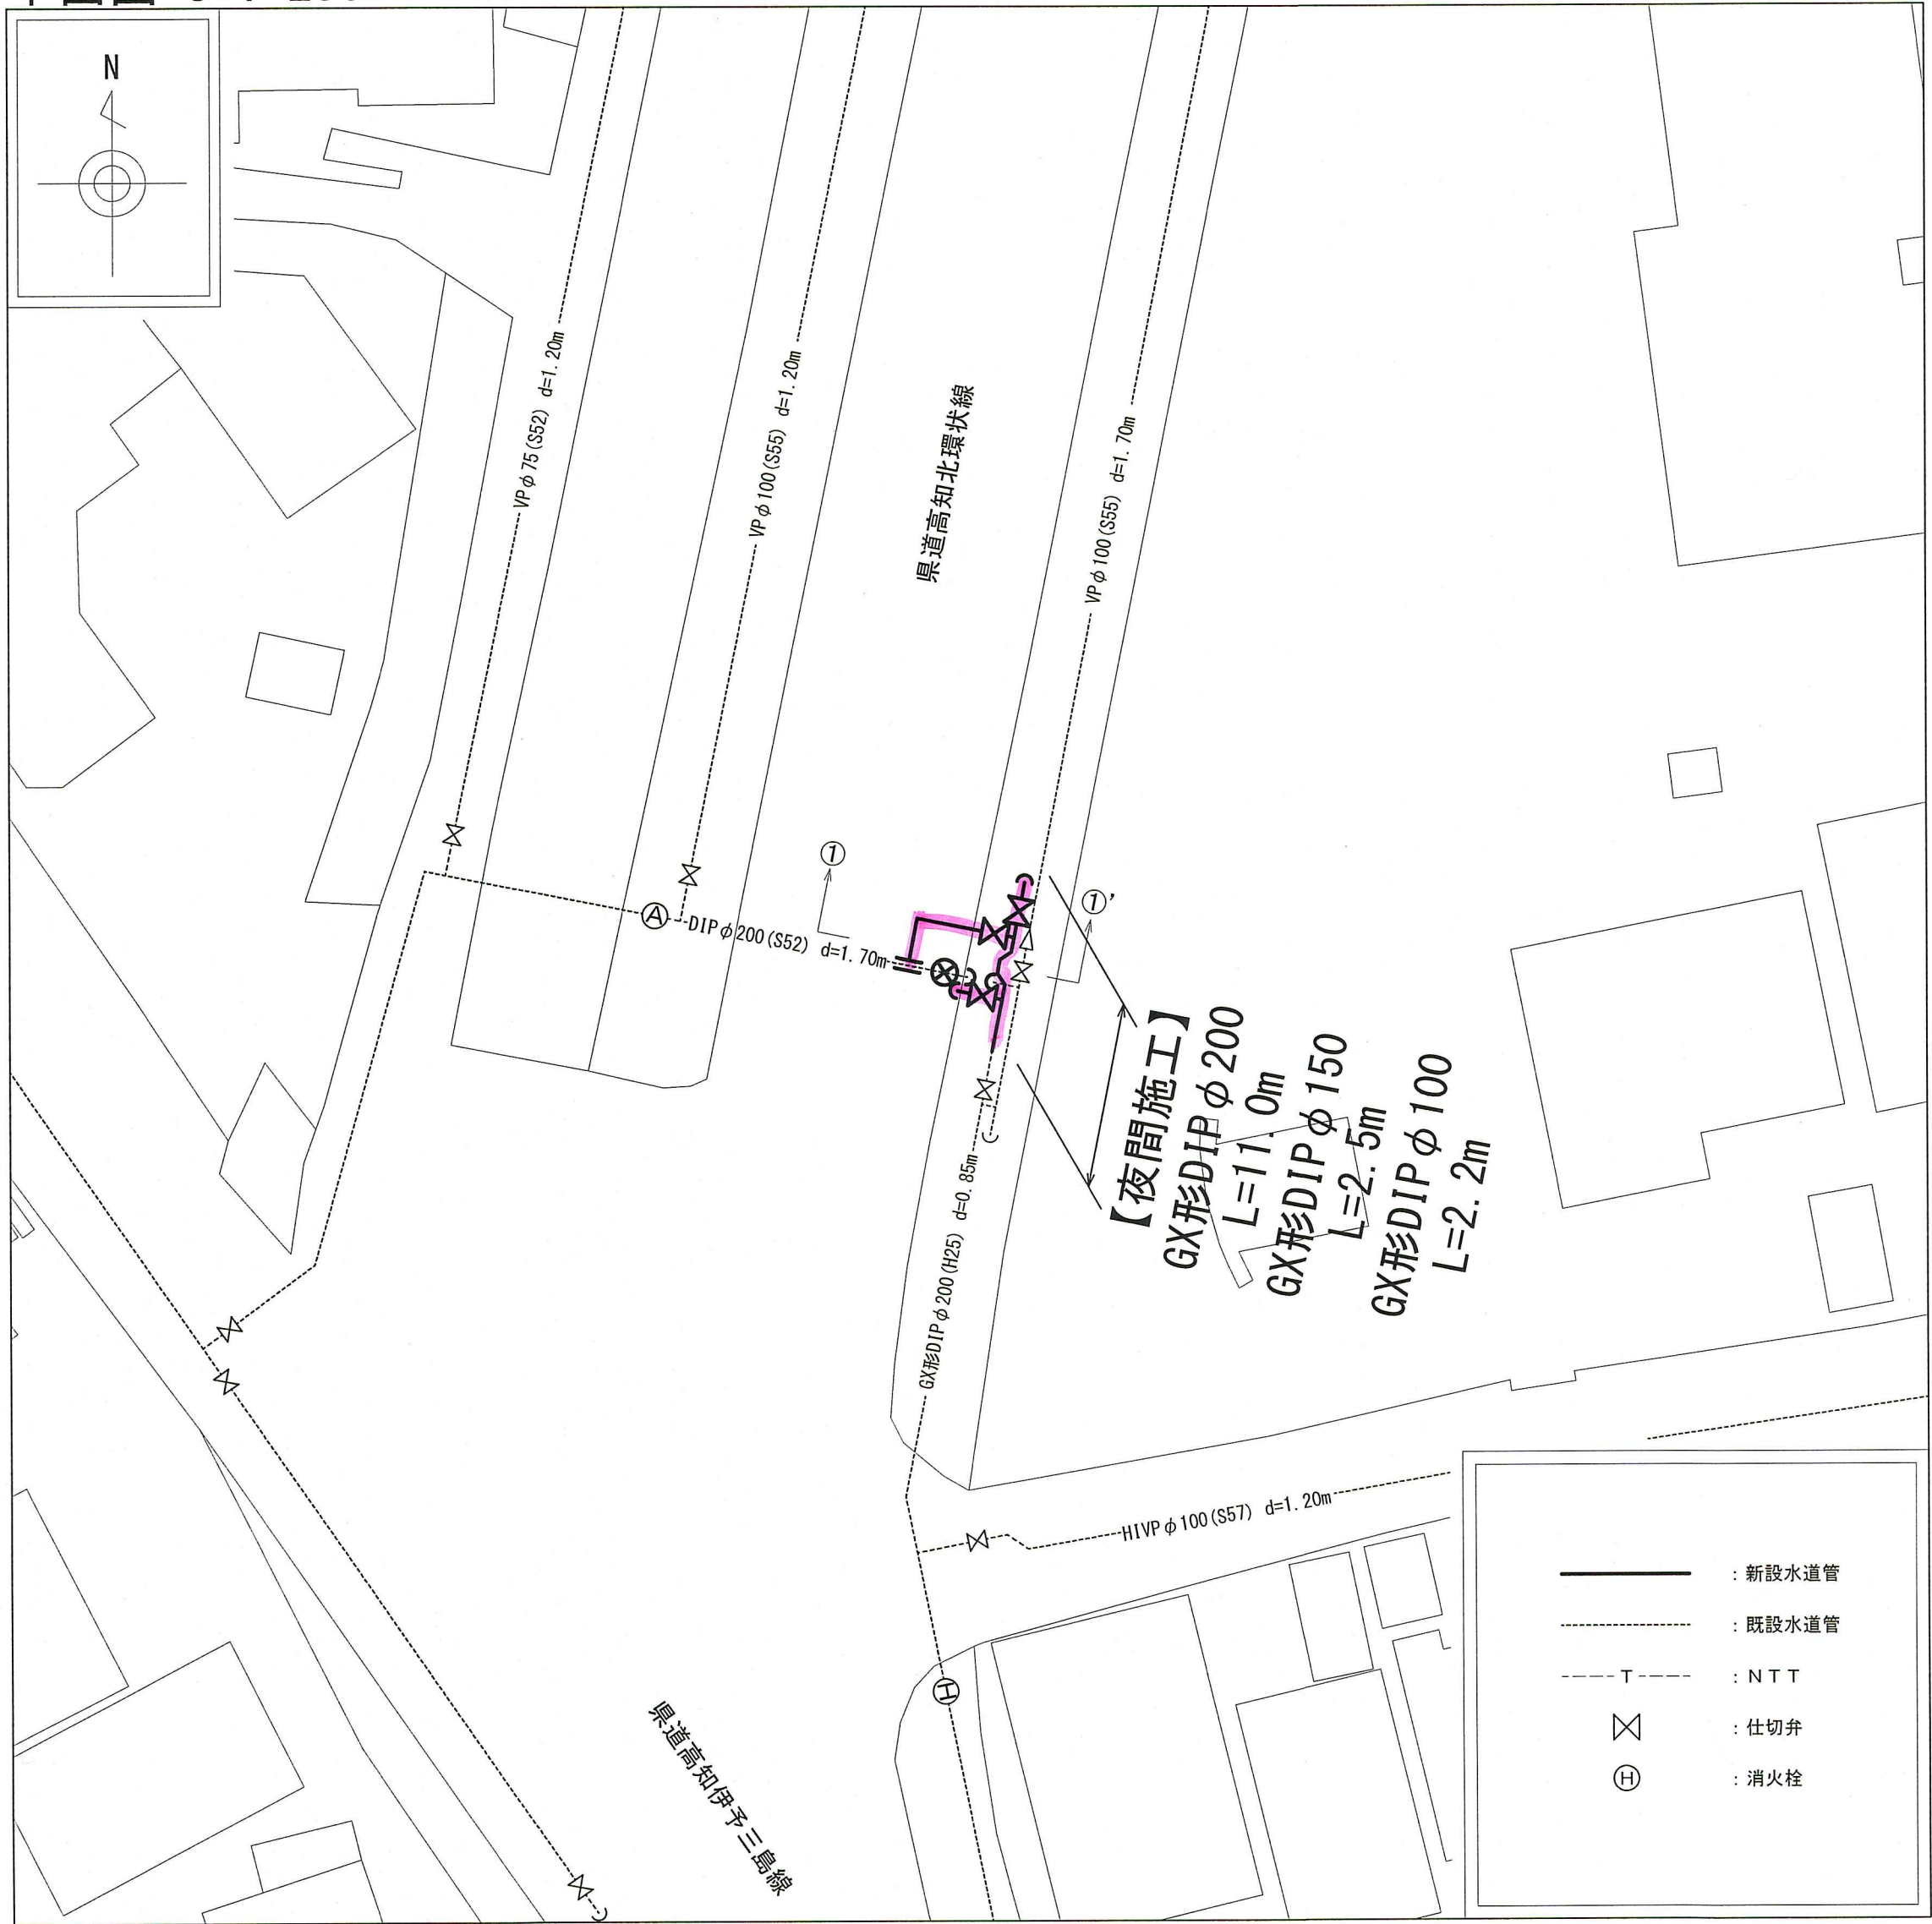

土工定規図 S=1:Free


※再生砕石埋戻しについては、平均粒径(D50)が10mm以上かつ10%粒径が1mm以上の砕石を締固め度90%以上で施工すること。

GX形DIP

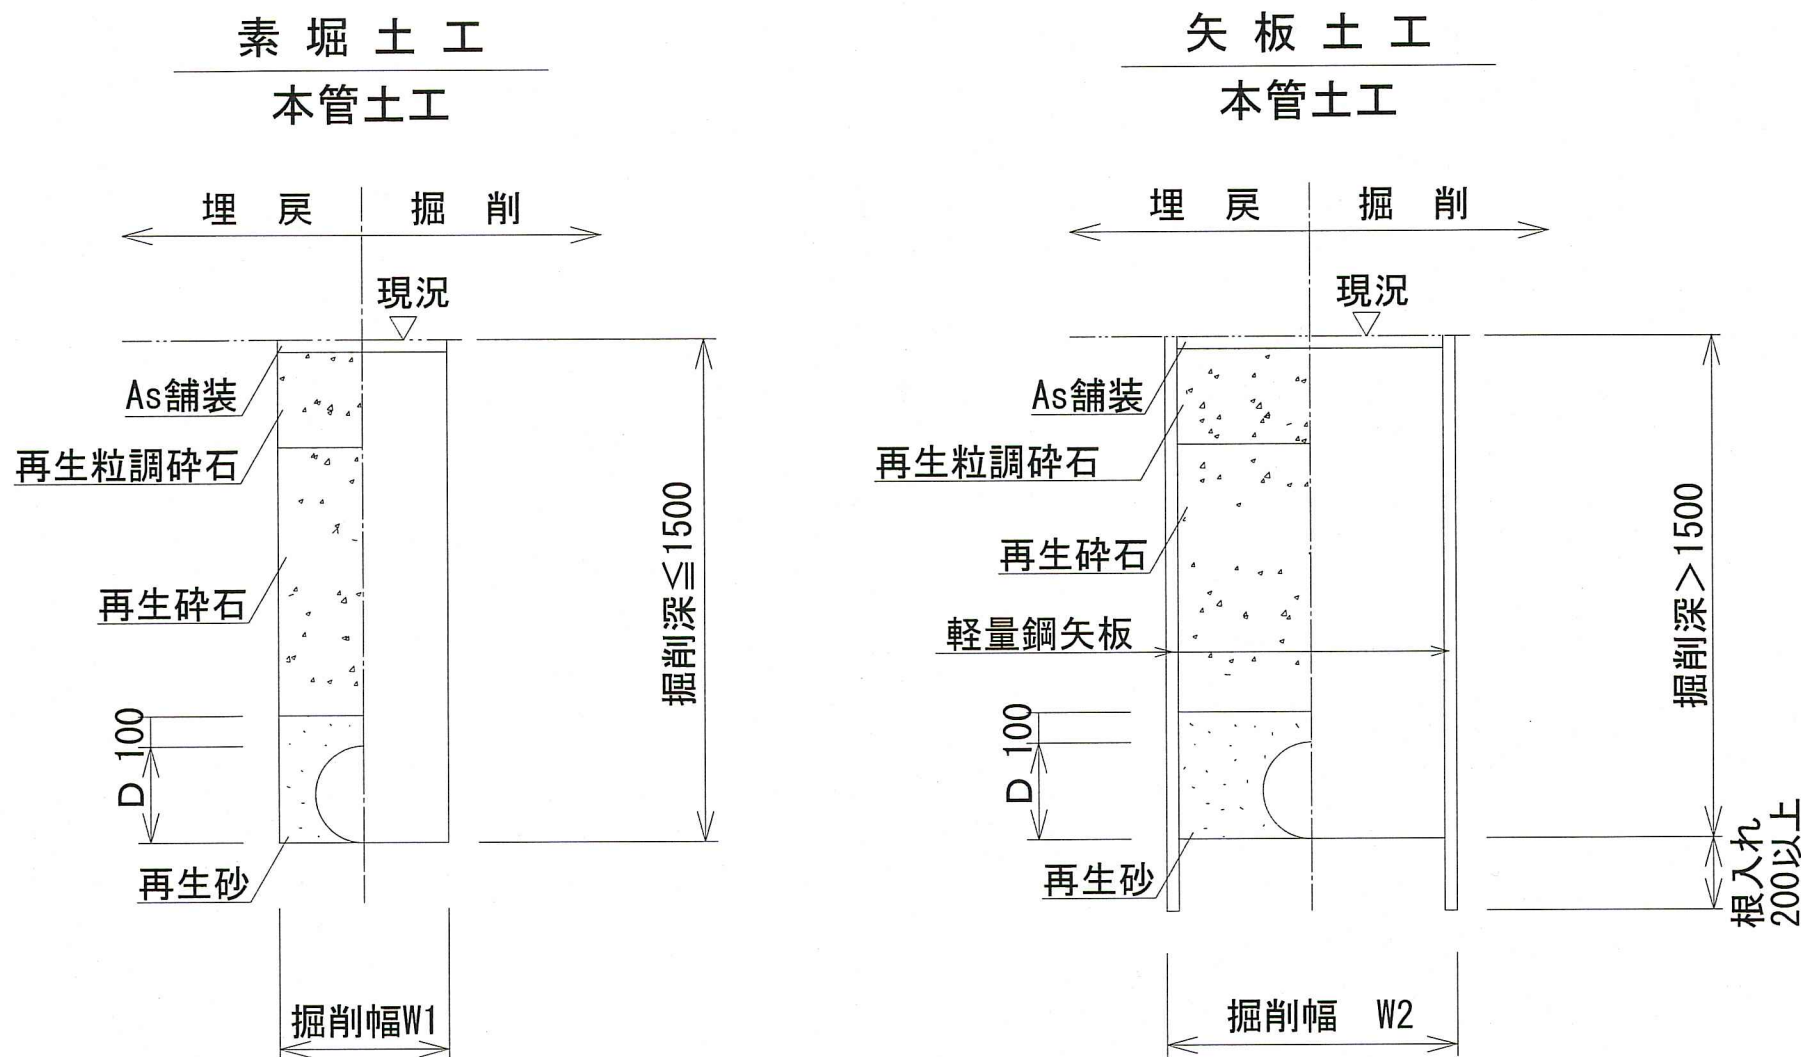


管種	管内径 (mm)	管外径 D (mm)	掘削幅	
			W1 (mm)	W2 (mm)
GX形DIP	200	220	600	900
GX形DIP	100	120	600	900

平面图 S=1:250

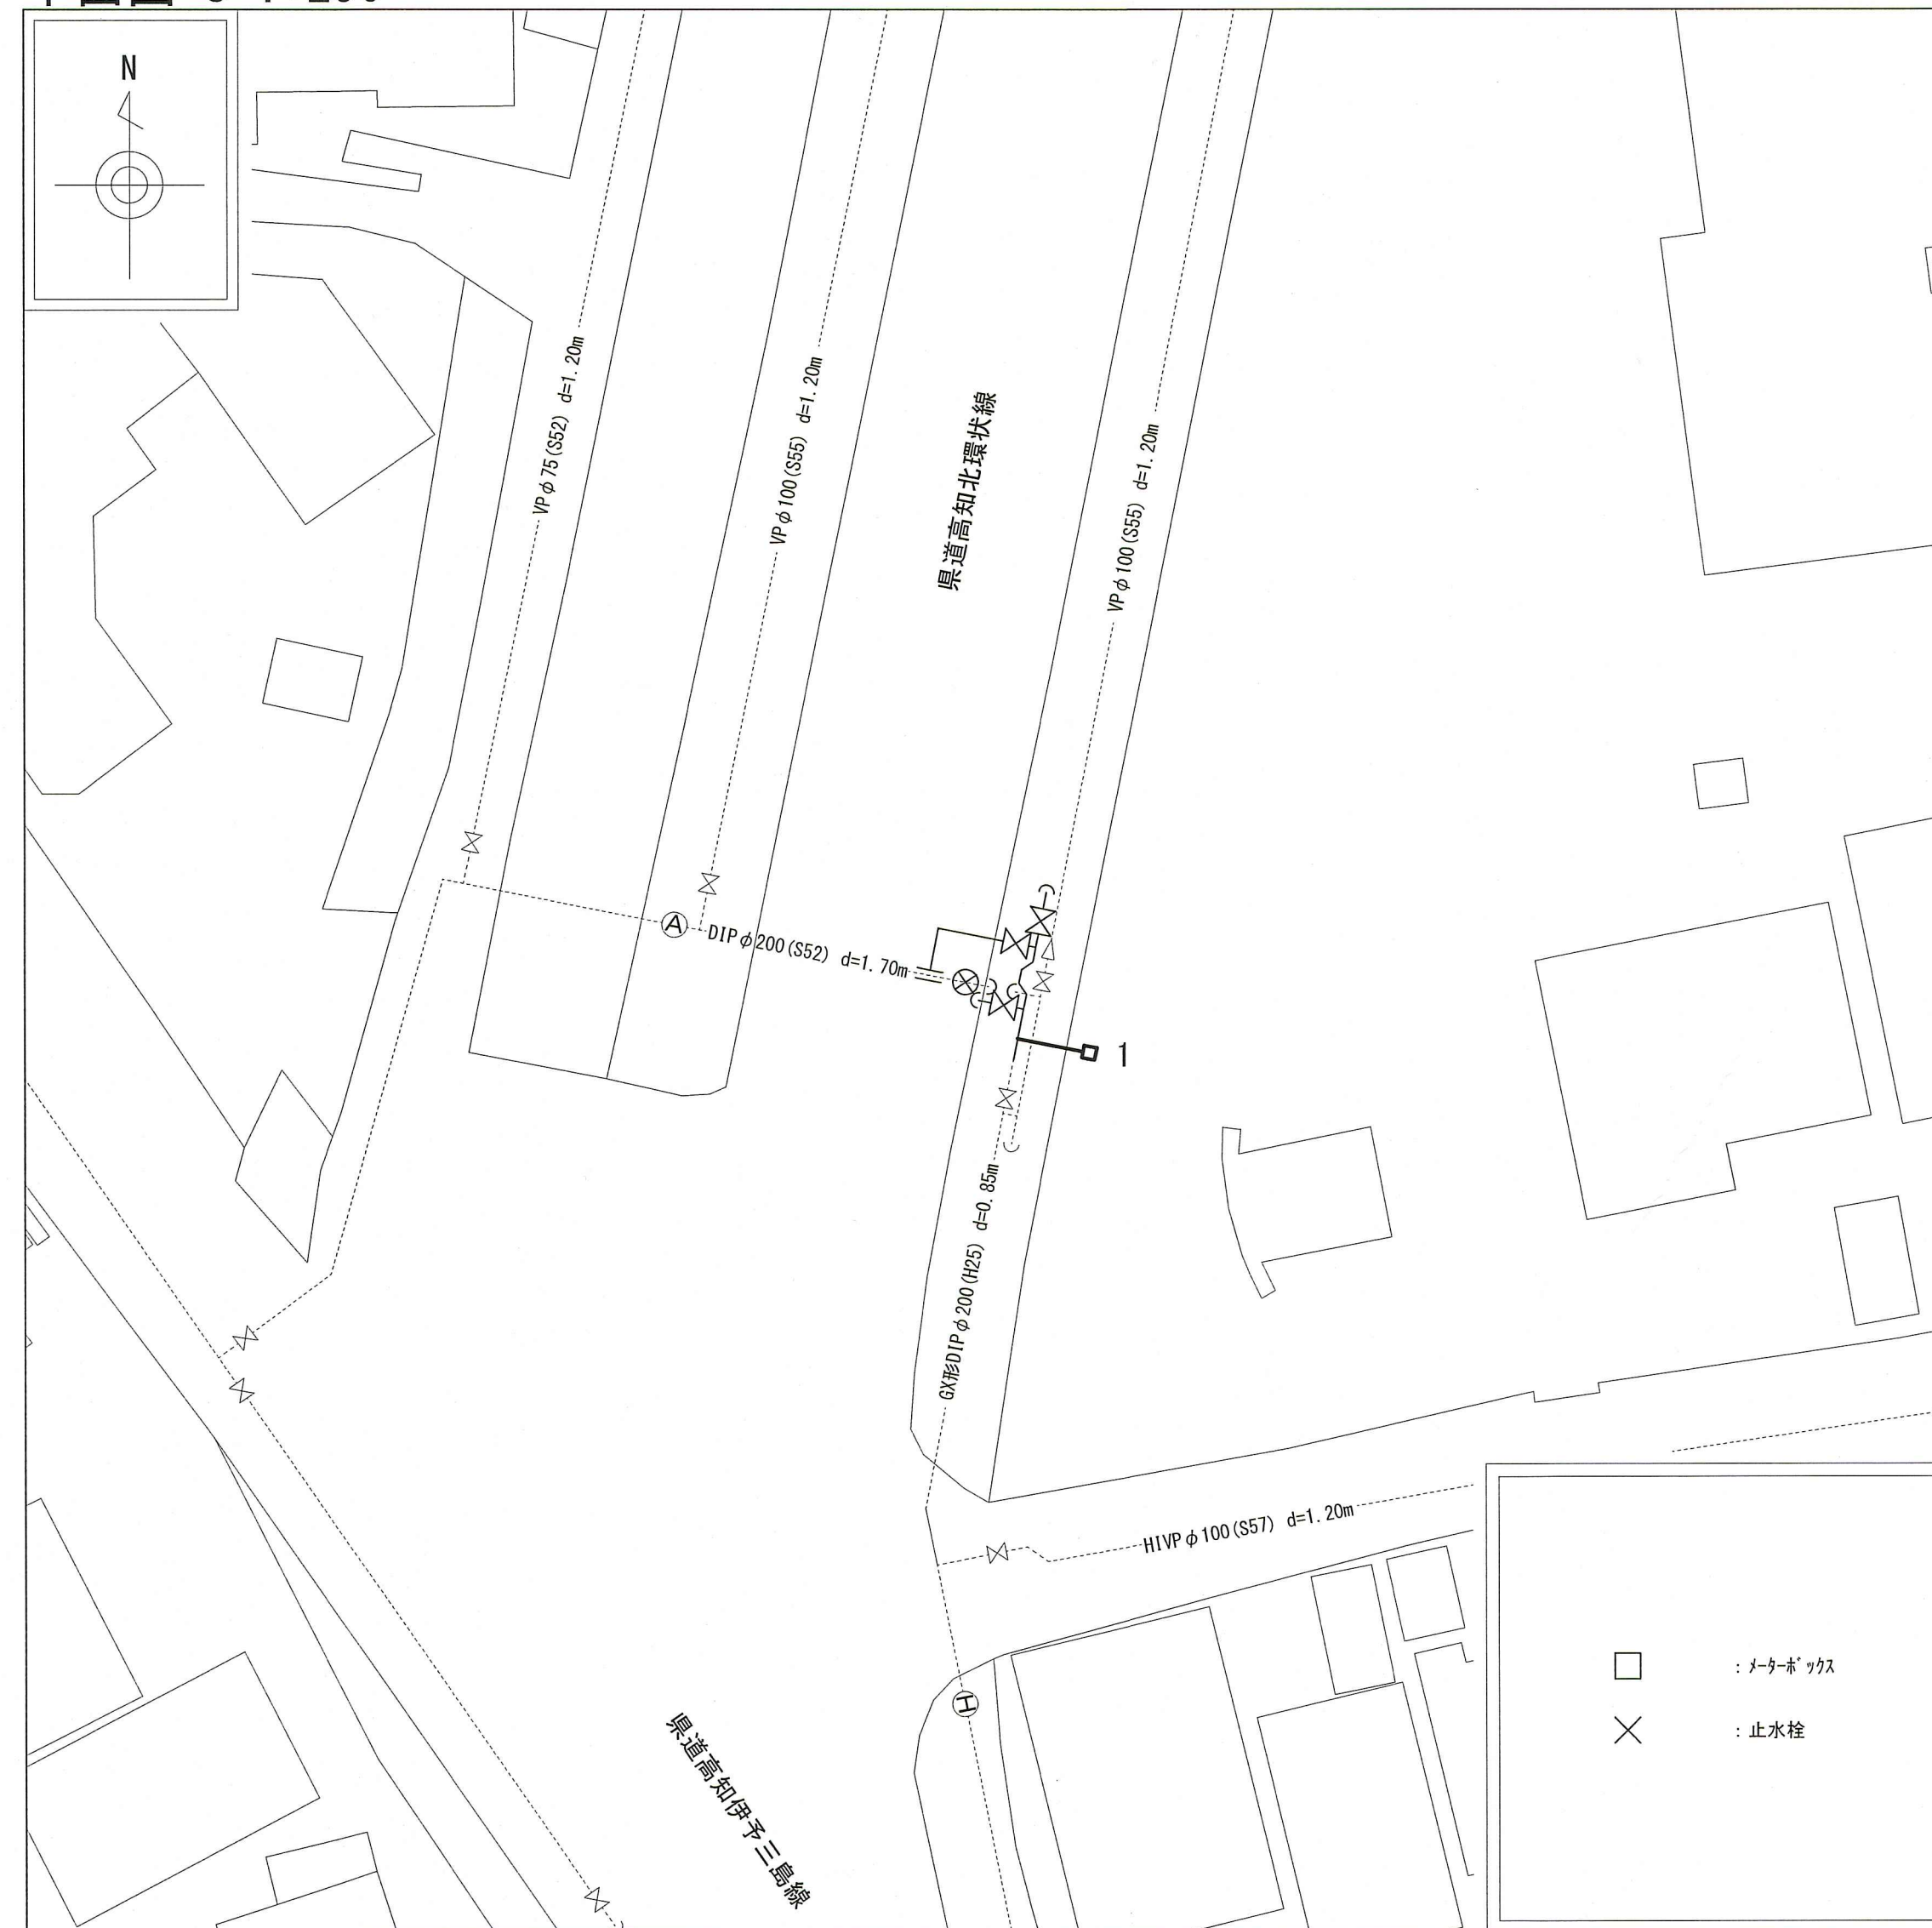

切替断面図 S=1:Free

宅内へ入る、宅内止水栓

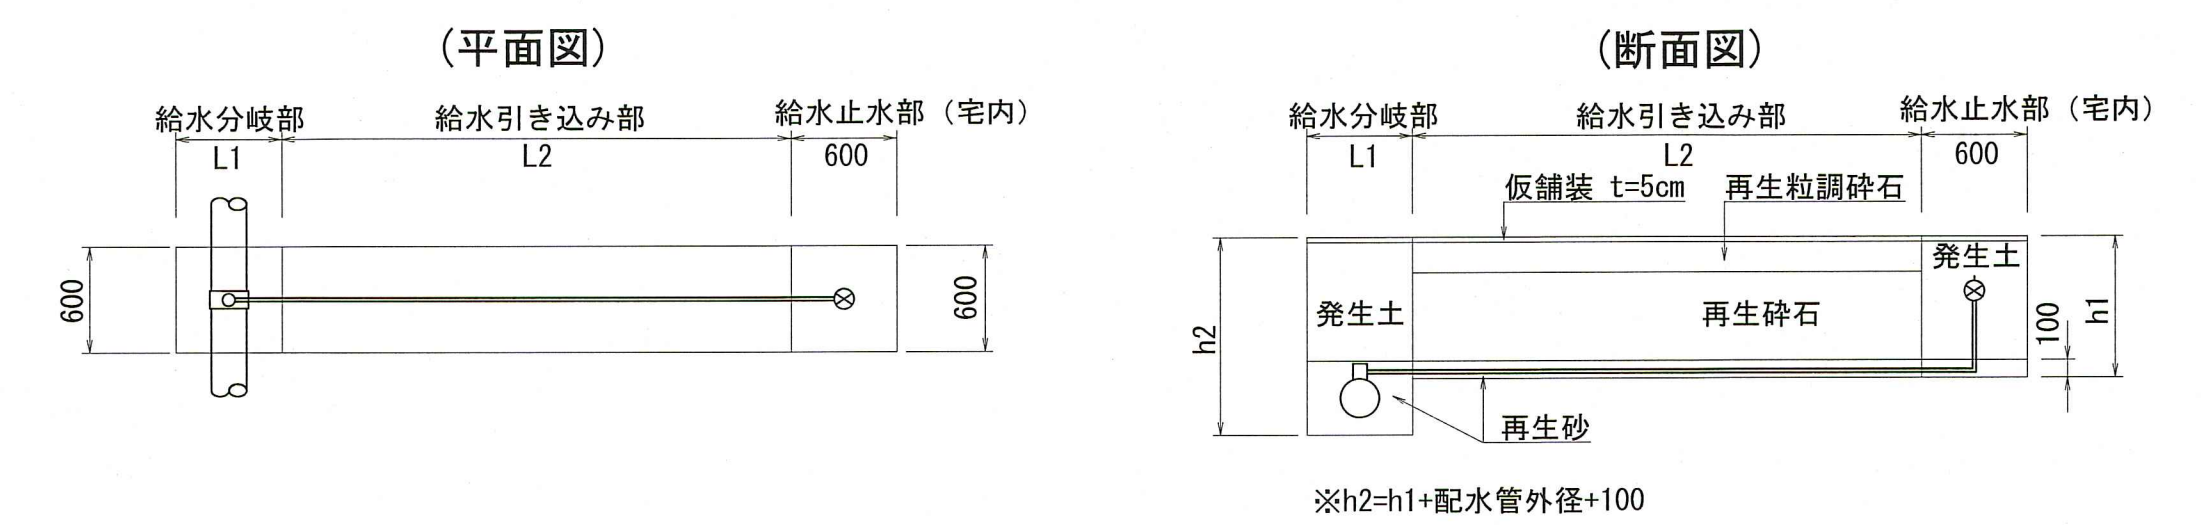

課 長	課長補佐	係 長	設 計
			
塚ノ原配水管布設替工事 設計図			令和8年度
			図 番 縮 尺
			2 / 2 図 示
切替平面図・切替断面図			
高知市 上下水道局 水道整備課			