

平 面 図　S=1:2000

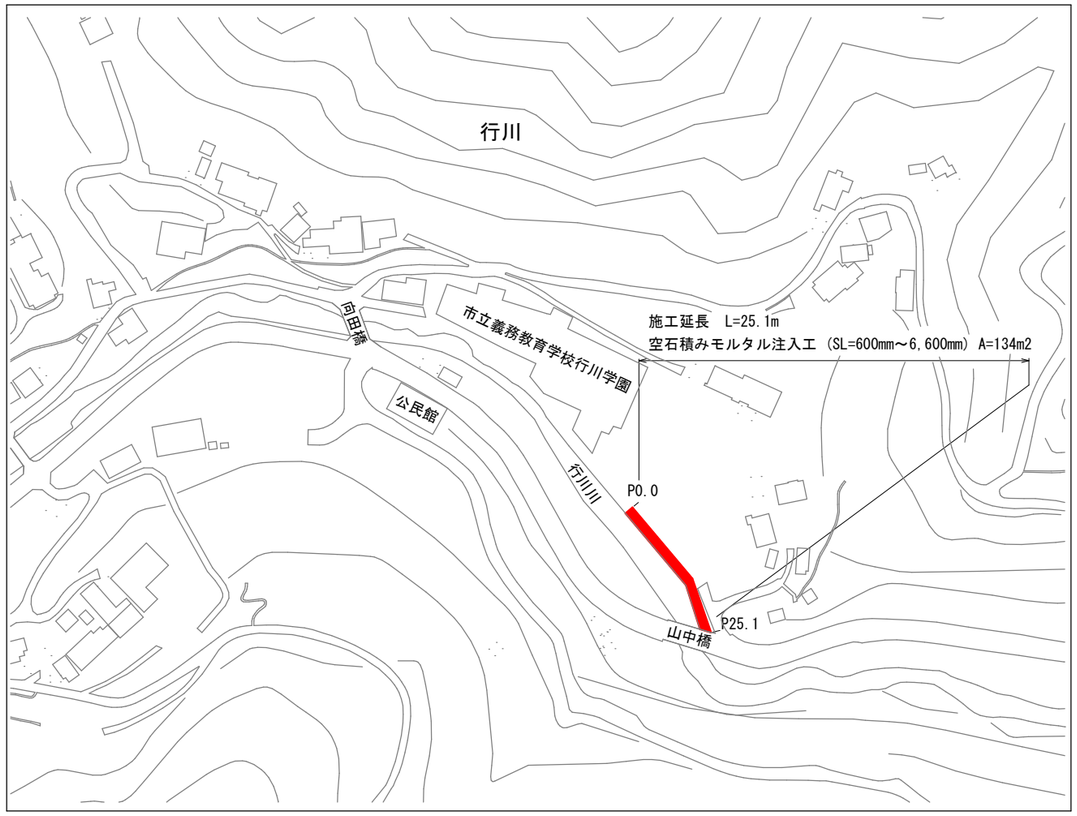

標準横断図 S=1:50

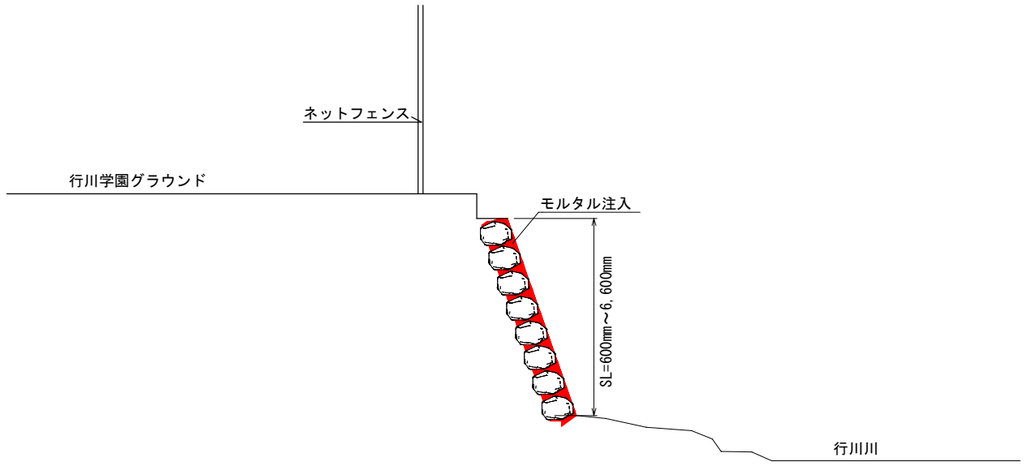


構 造 図　S=1:20

（モルタル注入工標準断面図）

モルタル注入は，機械圧力(コンプレッサー)等により
ホースにて圧送したモルタルを，注入ガン等により
清掃した石積隙間へ注入する。

参考施工機器


水タンク　高圧洗浄機　　発電機
空気圧縮機 モルタルポンプ
注入ガン・ホース等

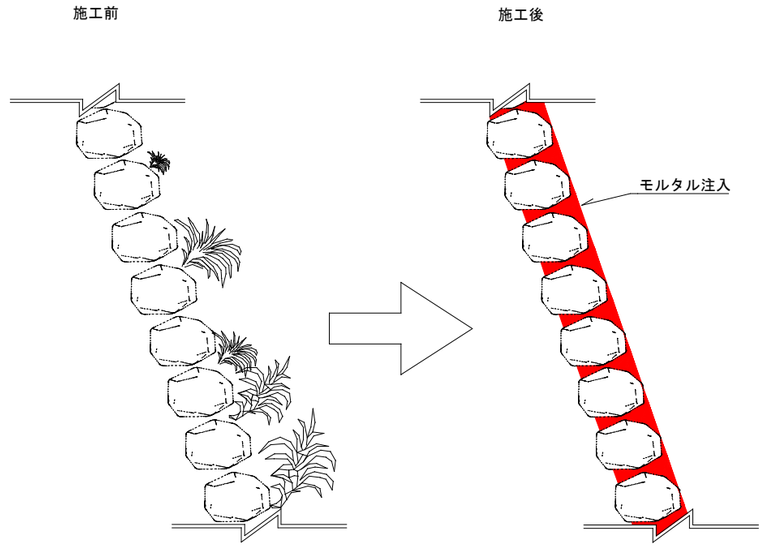

モルタル注入量　　100㎡当り
100×0.1×1/3×1.05=3.5m3
ﾓﾙﾀﾙ1m3当り配合

ｾﾒﾝﾄ	砂	水	水ｾﾒﾝﾄ比
623kg	1,266kg	311.5ﾘｯﾄﾙ	50.0%

展 開 図　S=1:100

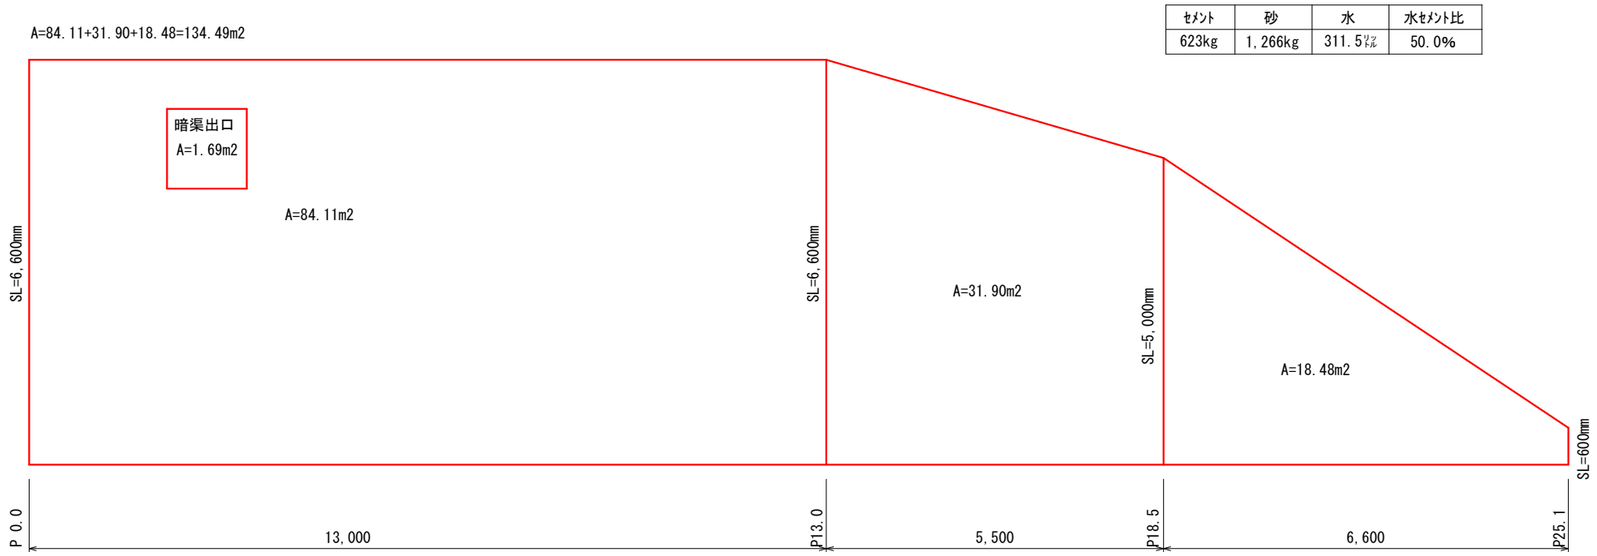

工 事 名	行川学園南側石垣改修工事				
種　　別	図示				1/1枚
事 業 名		課　長	課長補佐	係　長	設　計
令和８年度					
高知市都市建設部道路維持課					