
訂正前【旧】

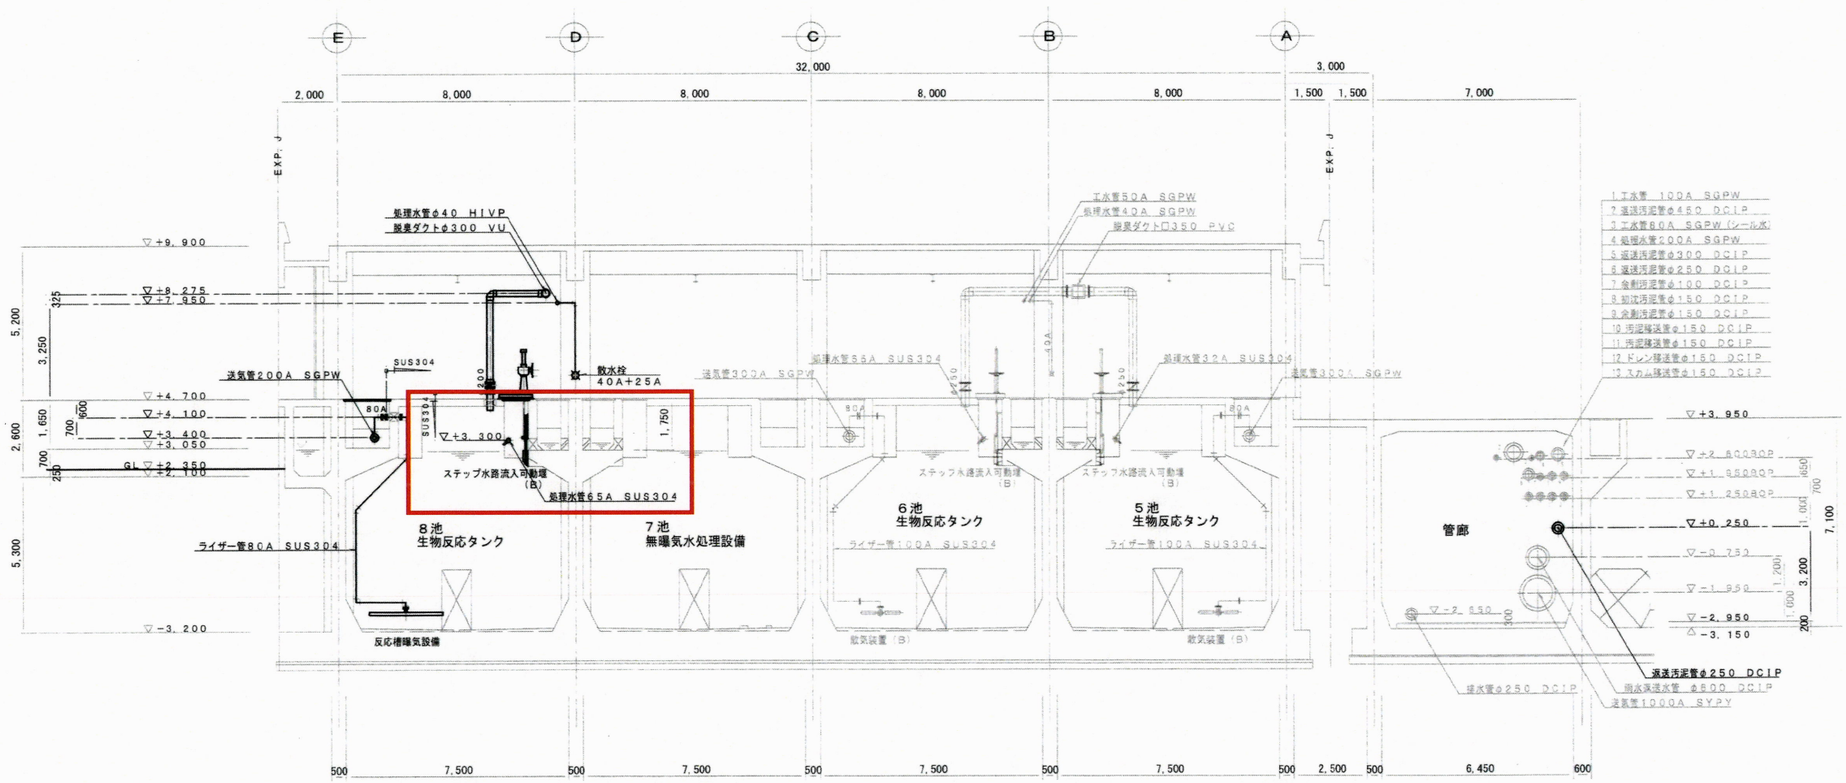


G－G　**断面図**　S＝1／200

―――：太線部は今回工事範囲を示す。

工事名	下知下水再生センター水処理施設（８池目）機械設備工事（Ｒ８－１）					
名　称	生物反応タンク　断面図３				図面No.	19 / 30
縮　尺	1/200	課長	補佐	係長	設計	検図
令和８年度		栗田	澤田	森近	河添	川崎
高知市上下水道局 下水道施設管理課						

訂正後【新】

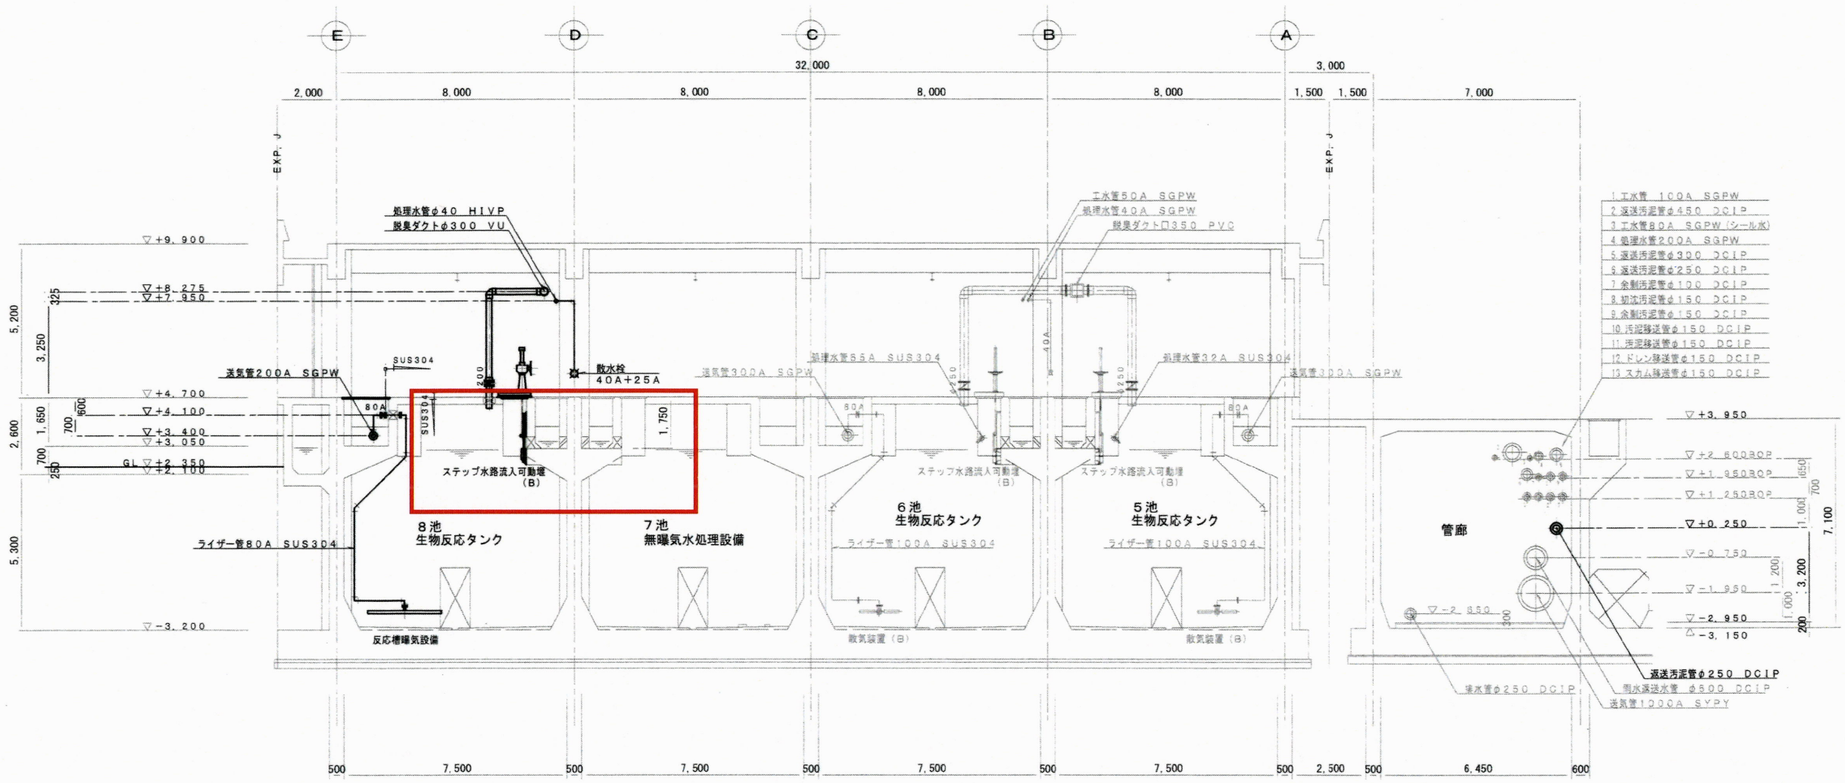

G－G　断面図　S＝1／200

―――：太線部は今回工事範囲を示す。

工事名	下知下水再生センター水処理施設（８池目）機械設備工事（Ｒ８－１）					
名　称	生物反応タンク　断面図３				図面No.	19 / 30
縮　尺	1/200	課長	補佐	係長	設計	検図
令和８年度		栗田		森近	河添	
高知市上下水道局 下水道施設管理課						