
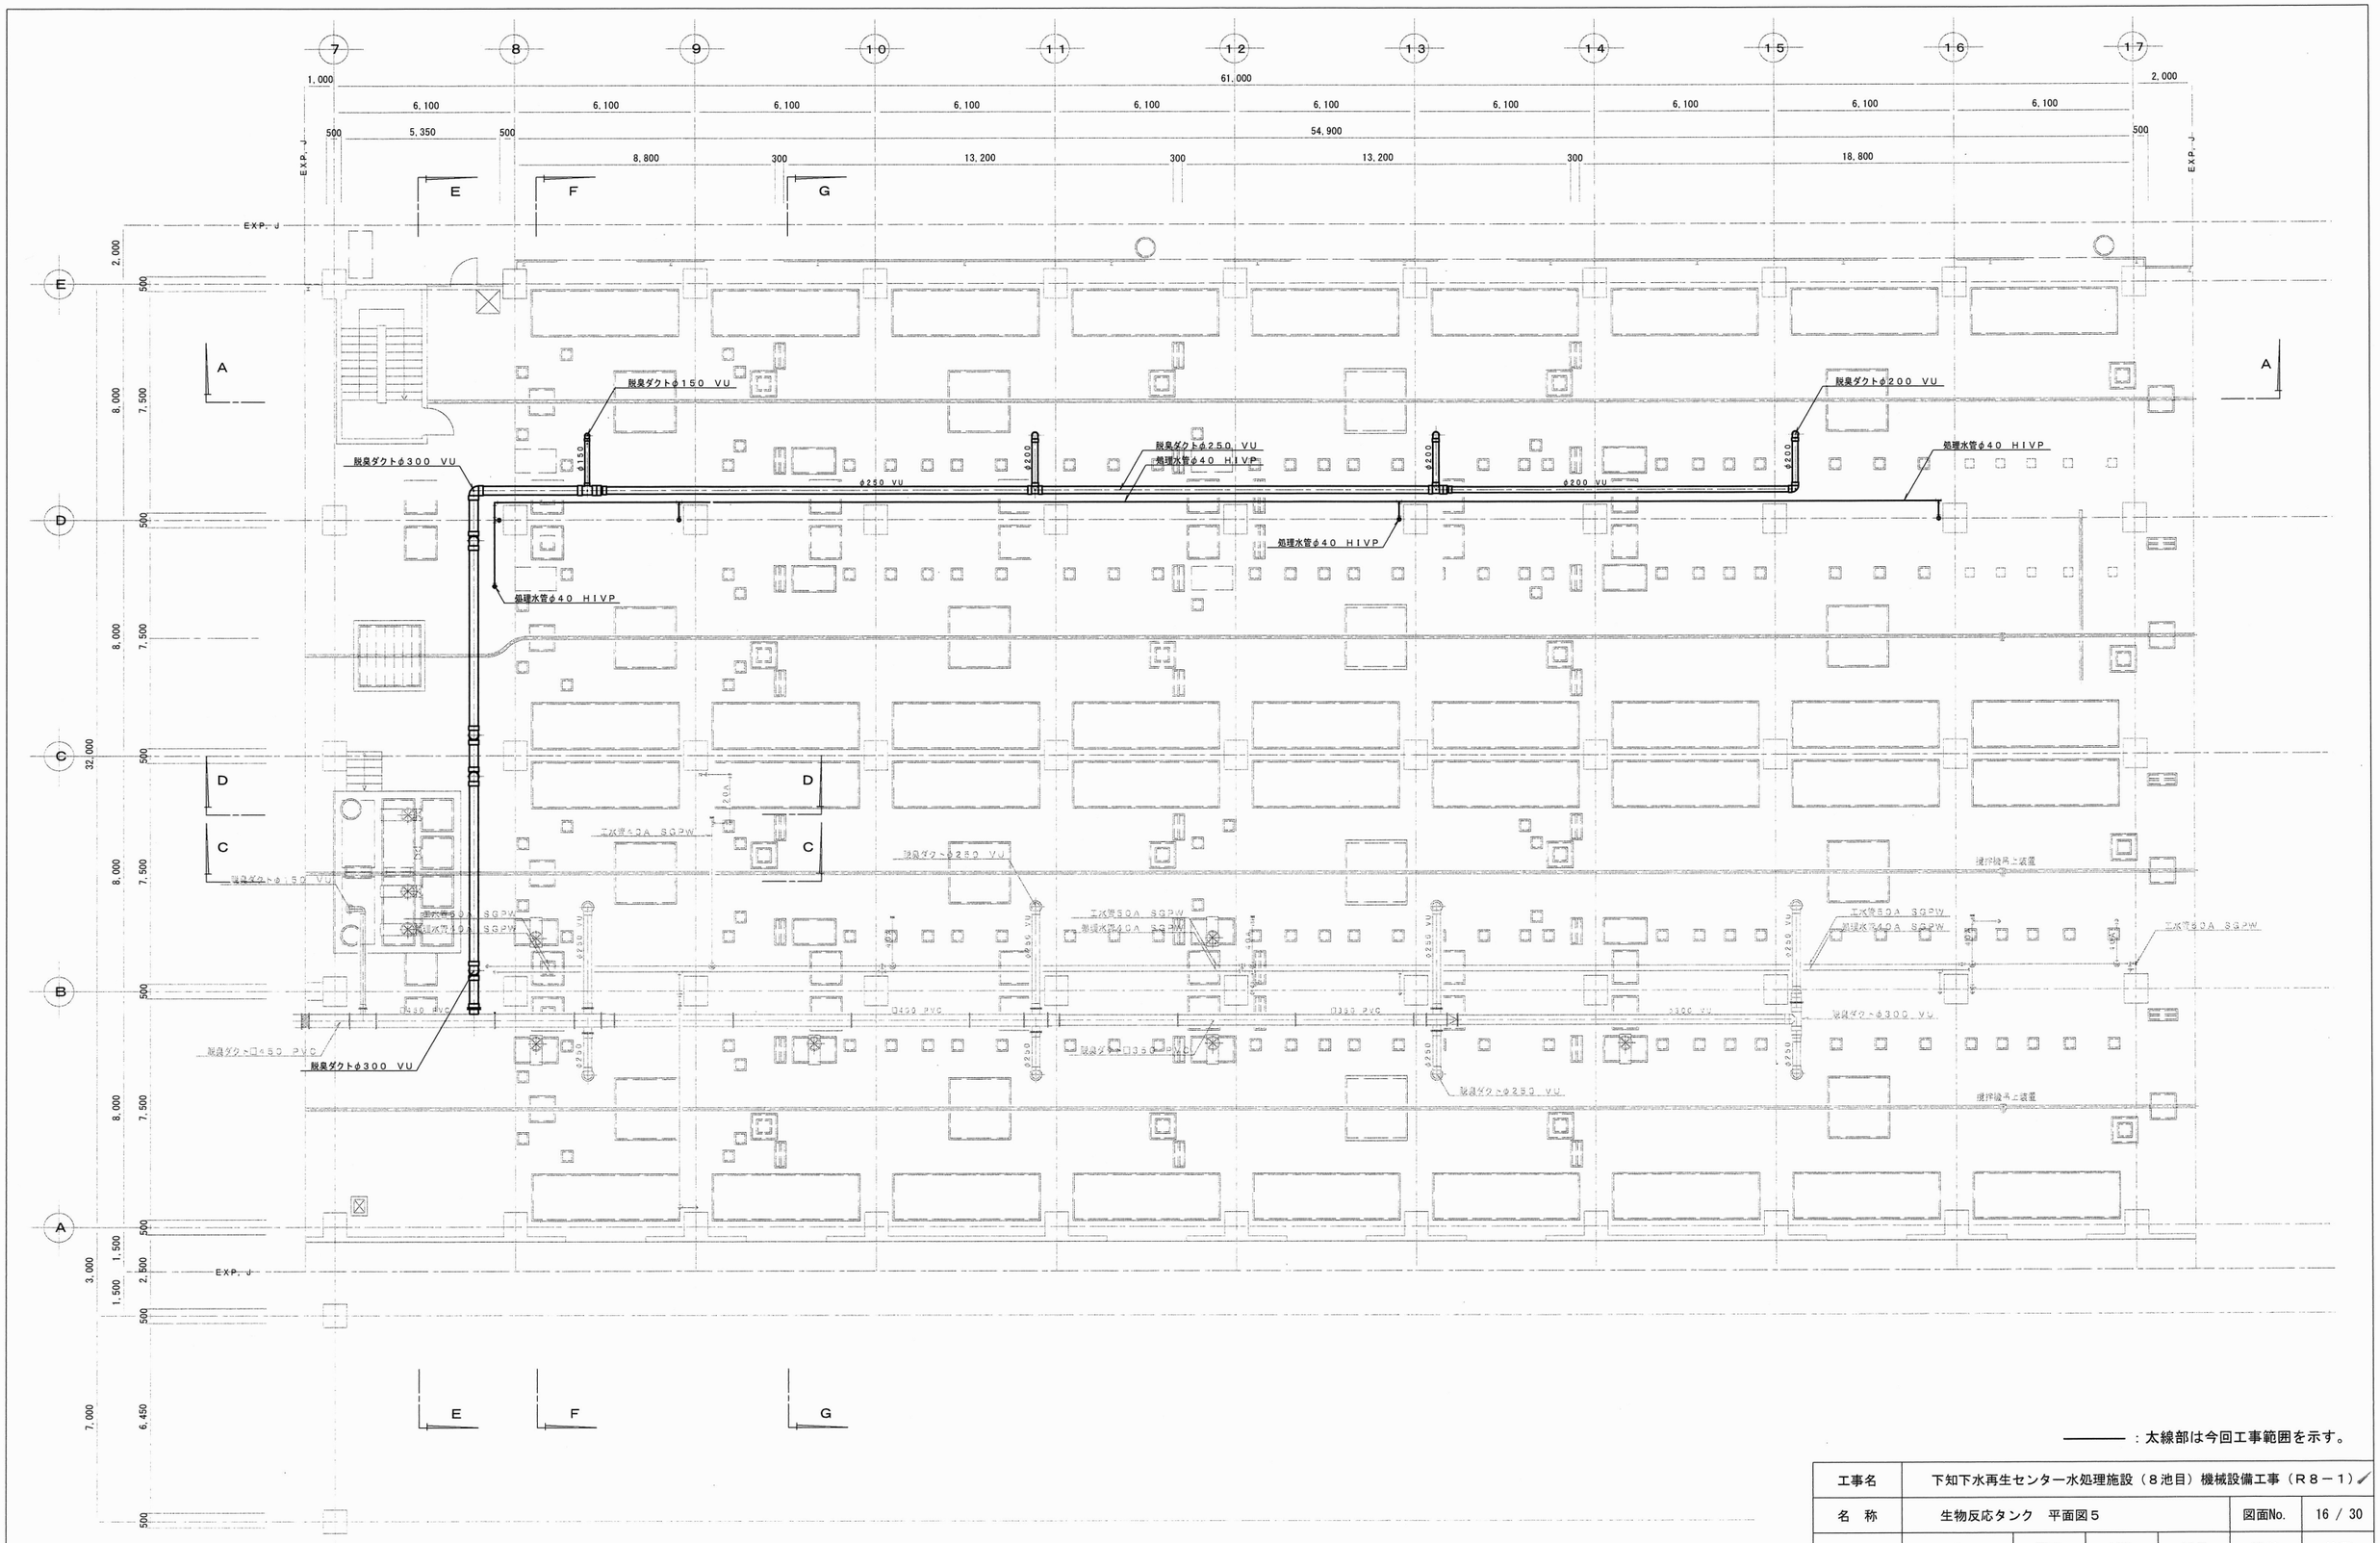



1F （上段部） 平面図 S＝1／200

―――― ：太線部は今回工事範囲を示す。


工事名	下知下水再生センター水処理施設（８池目）機械設備工事（Ｒ８－１）					
名　称	生物反応タンク　平面図５				図面No.	16 / 30
縮　尺	1/200	課長	補佐	係長	設計	検図
令和８年度		乗田	澤田	森近	河添	川崎
高知市上下水道局 下水道施設管理課						

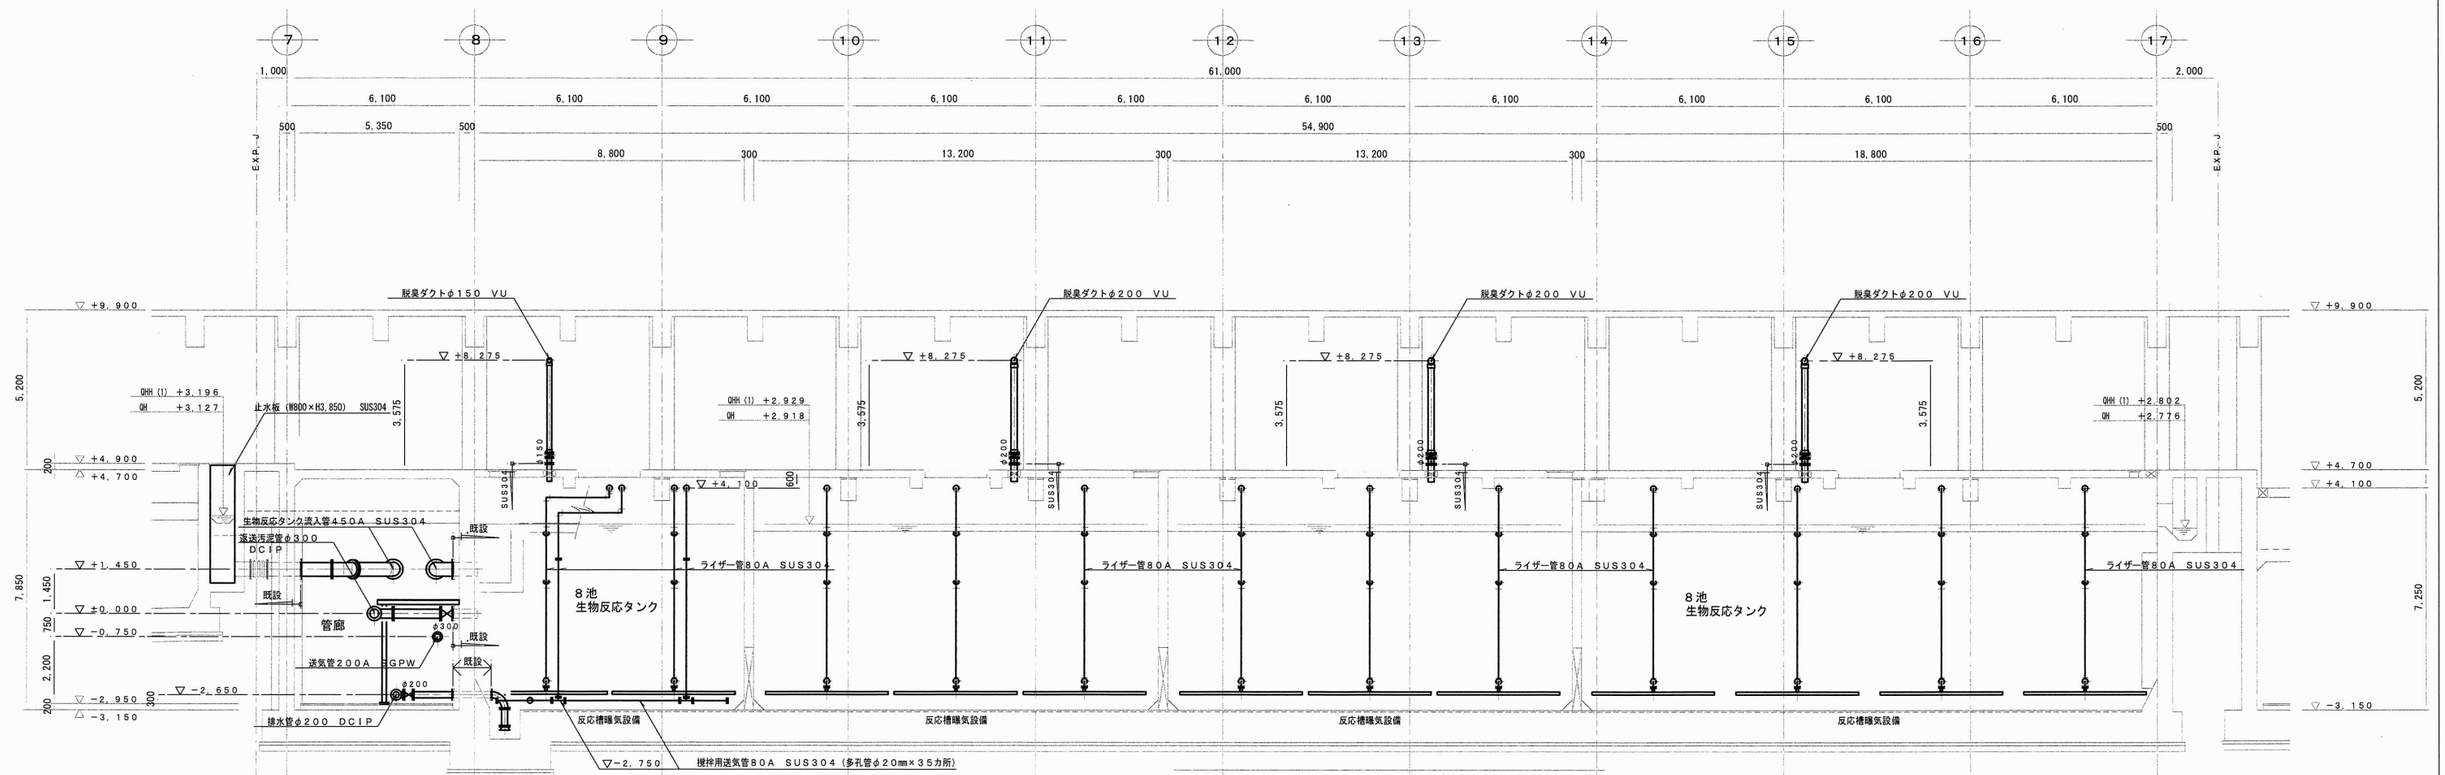


A－A　断面図　S＝1／100

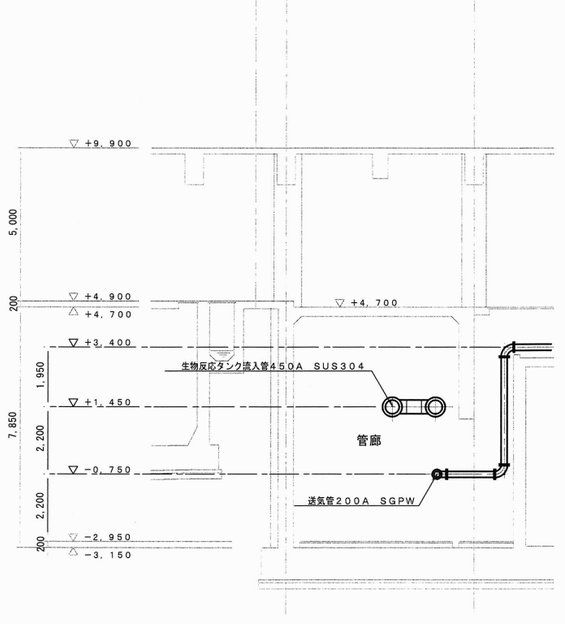

B－B　断面図　S＝1／200

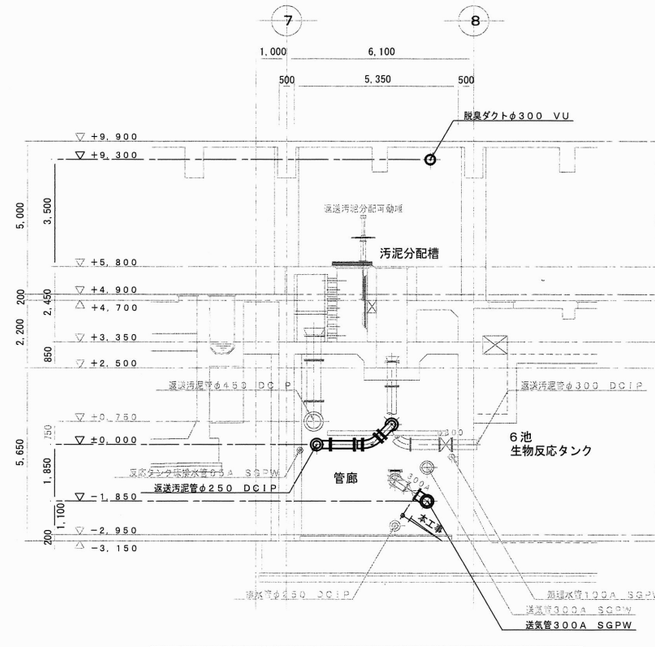


C－C　断面図　S＝1／200

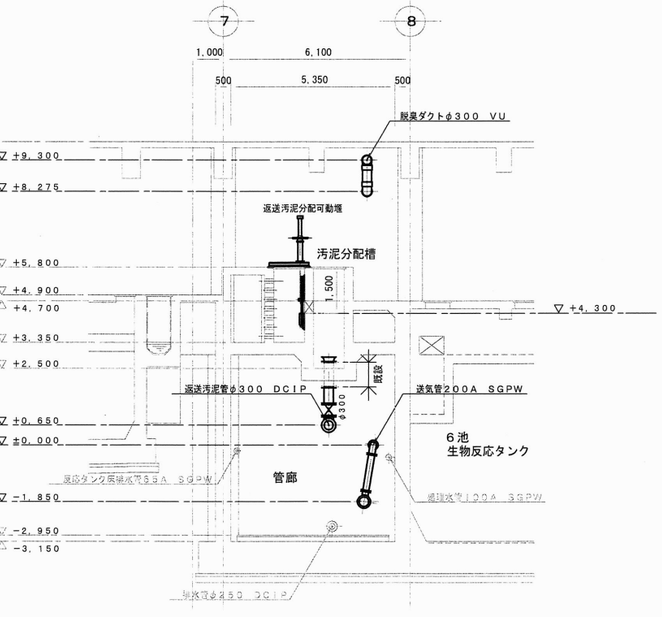


D－D　断面図　S＝1／200

——— ：太線部は今回工事範囲を示す。

工事名	下知下水再生センター水処理施設（８池目）機械設備工事（Ｒ８－１）					
名　称	生物反応タンク　断面図１				図面No.	17 / 30
縮　尺	1/200	課長	補佐	係長	設計	検図
令和８年度		栗田	澤田	森近	河添	川崎
高知市上下水道局 下水道施設管理課						

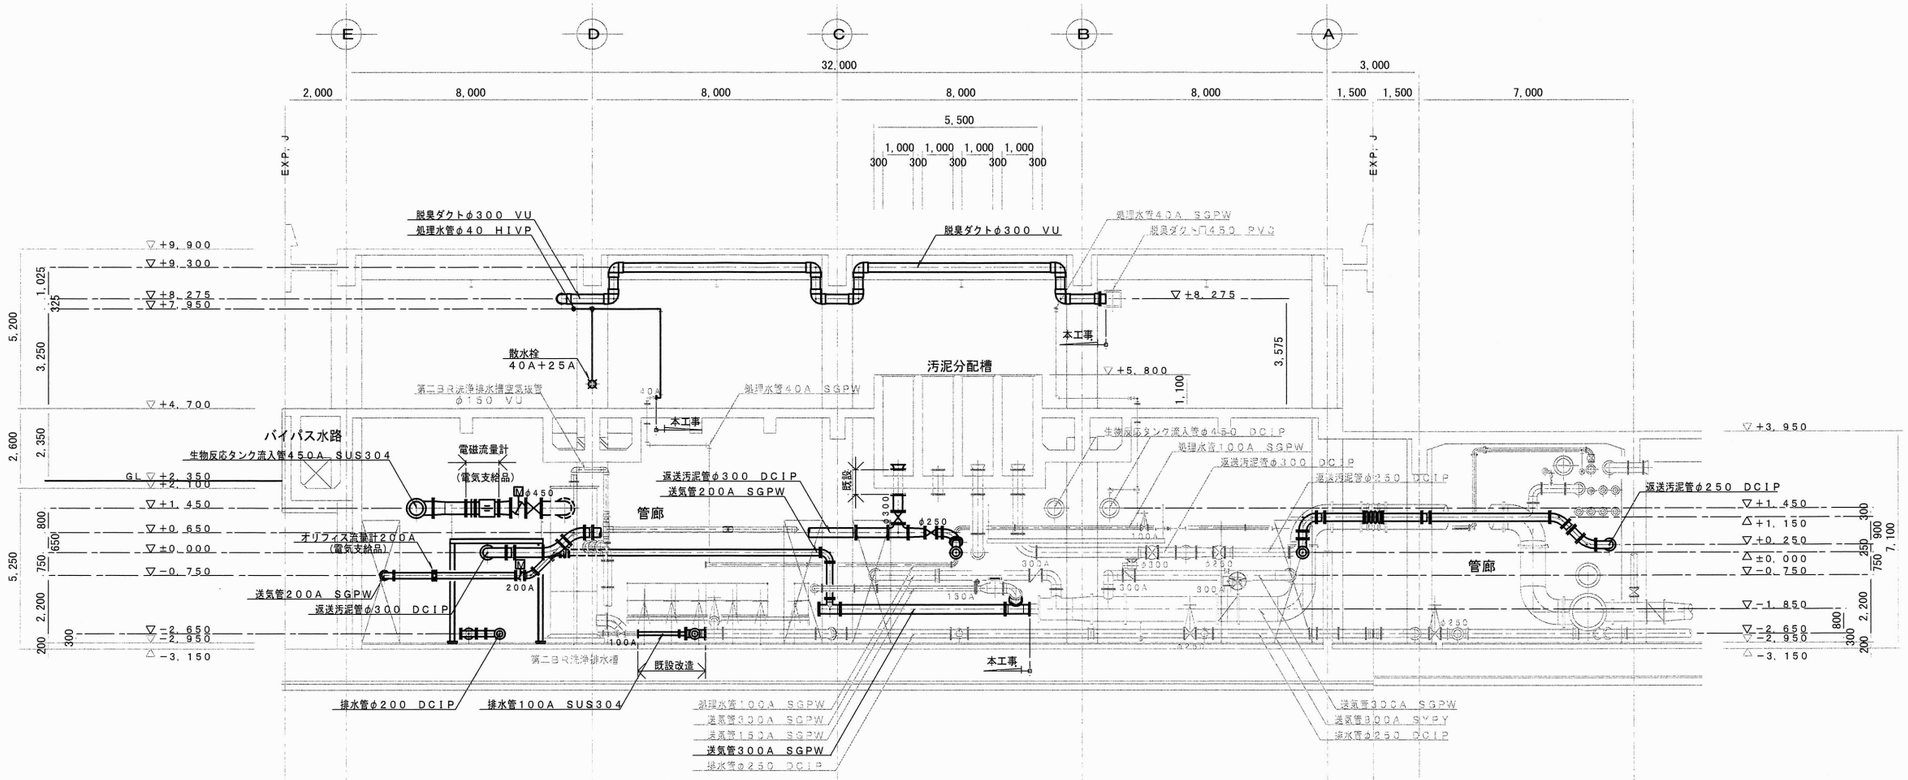

E−E 断面図 S=1/100

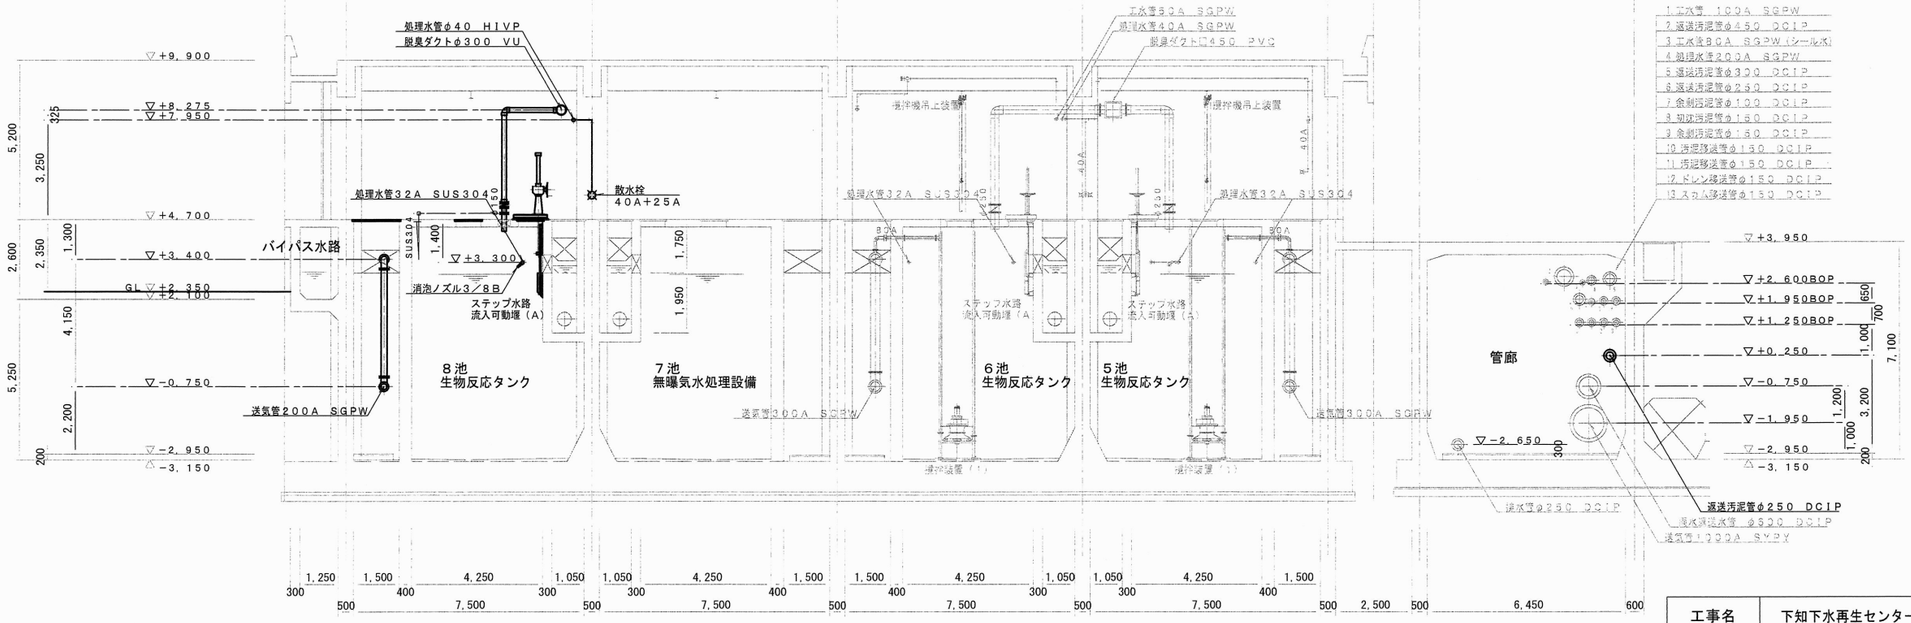


F−F 断面図 S=1/200

―――― : 太線部は今回工事範囲を示す。

工事名	下知下水再生センター水処理施設（8池目）機械設備工事（R8−1）					
名 称	生物反応タンク 断面図2				図面No.	18 / 30
縮 尺	1/200	課長	補佐	係長	設計	検図
令和8年度		栗田	澤田	森近	河添	川崎
高知市上下水道局 下水道施設管理課						

訂正後【新】

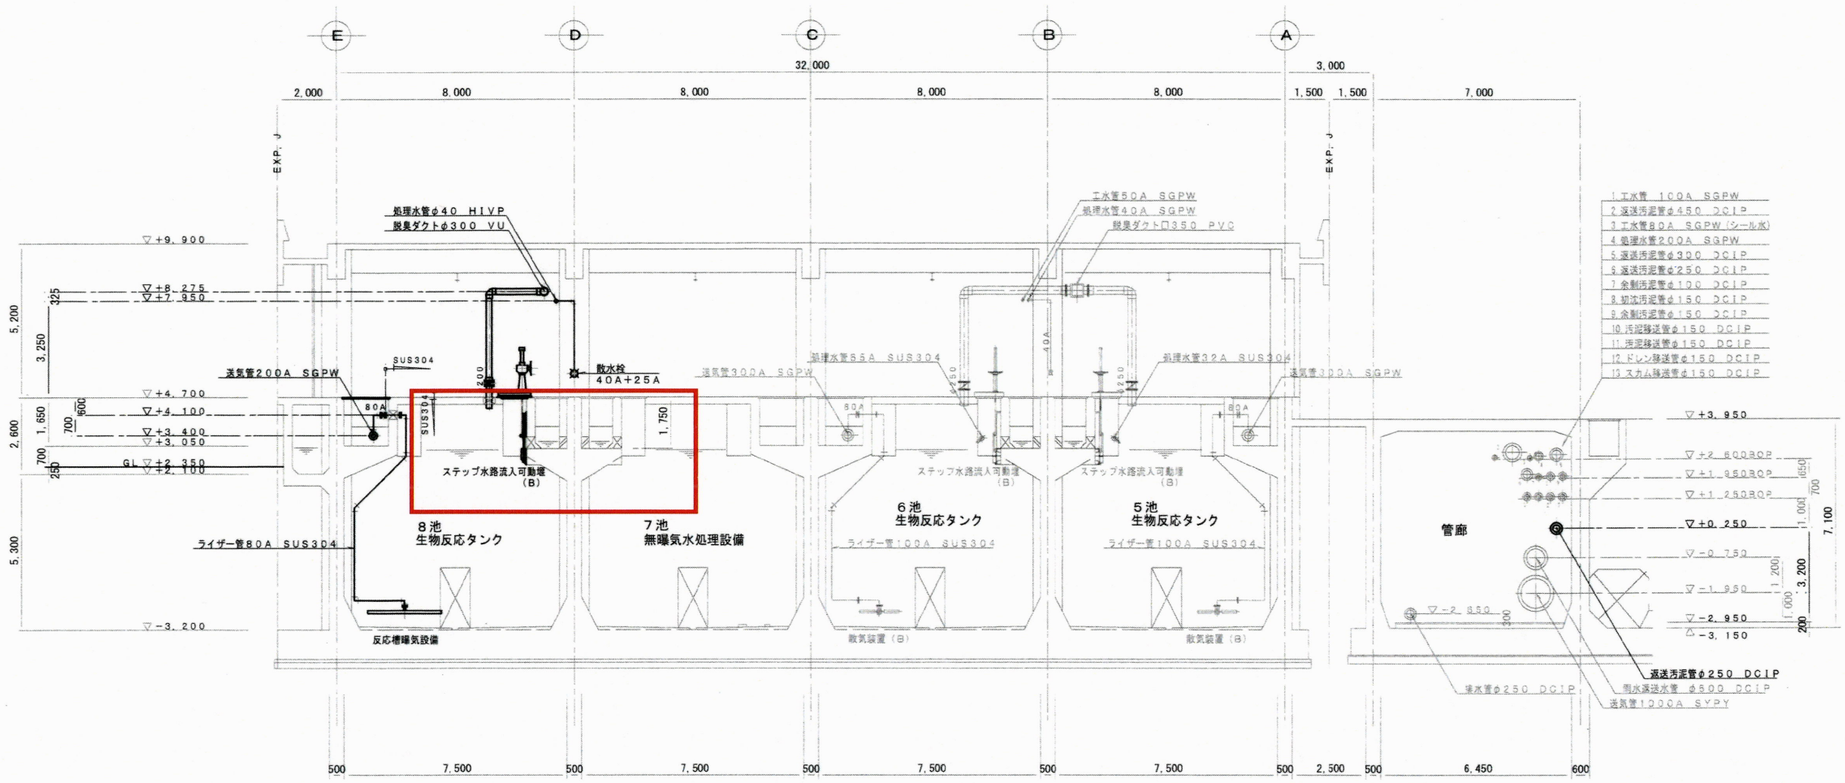

G－G　断面図　S＝1／200

―――：太線部は今回工事範囲を示す。

工事名	下知下水再生センター水処理施設（８池目）機械設備工事（Ｒ８－１）					
名　称	生物反応タンク　断面図３				図面No.	19 / 30
縮　尺	1/200	課長	補佐	係長	設計	検図
令和８年度		栗田		森近	河添	
高知市上下水道局 下水道施設管理課						



BF （下段部） 平面図 S＝1／200

——— ：太線部は今回工事範囲を示す。

工事名	下知下水再生センター水処理施設（8池目）機械設備工事（R8－1）					
名　称	最終沈殿池　平面図1				図面No.	20 / 30
縮　尺	1/200	課長	補佐	係長	設計	検図
令和8年度		栗田	澤田	森近	河添	川崎
高知市上下水道局 下水道施設管理課						