

平面図　S=1:500

大津乙　大津46号線舗装工事　施工延長 L=67.7m
舗装止壁　L = 27.5m
不陸整正　A = 182m2
路盤（t=10cm）　A = 196m2
表層（t=4cm）　A = 196m2

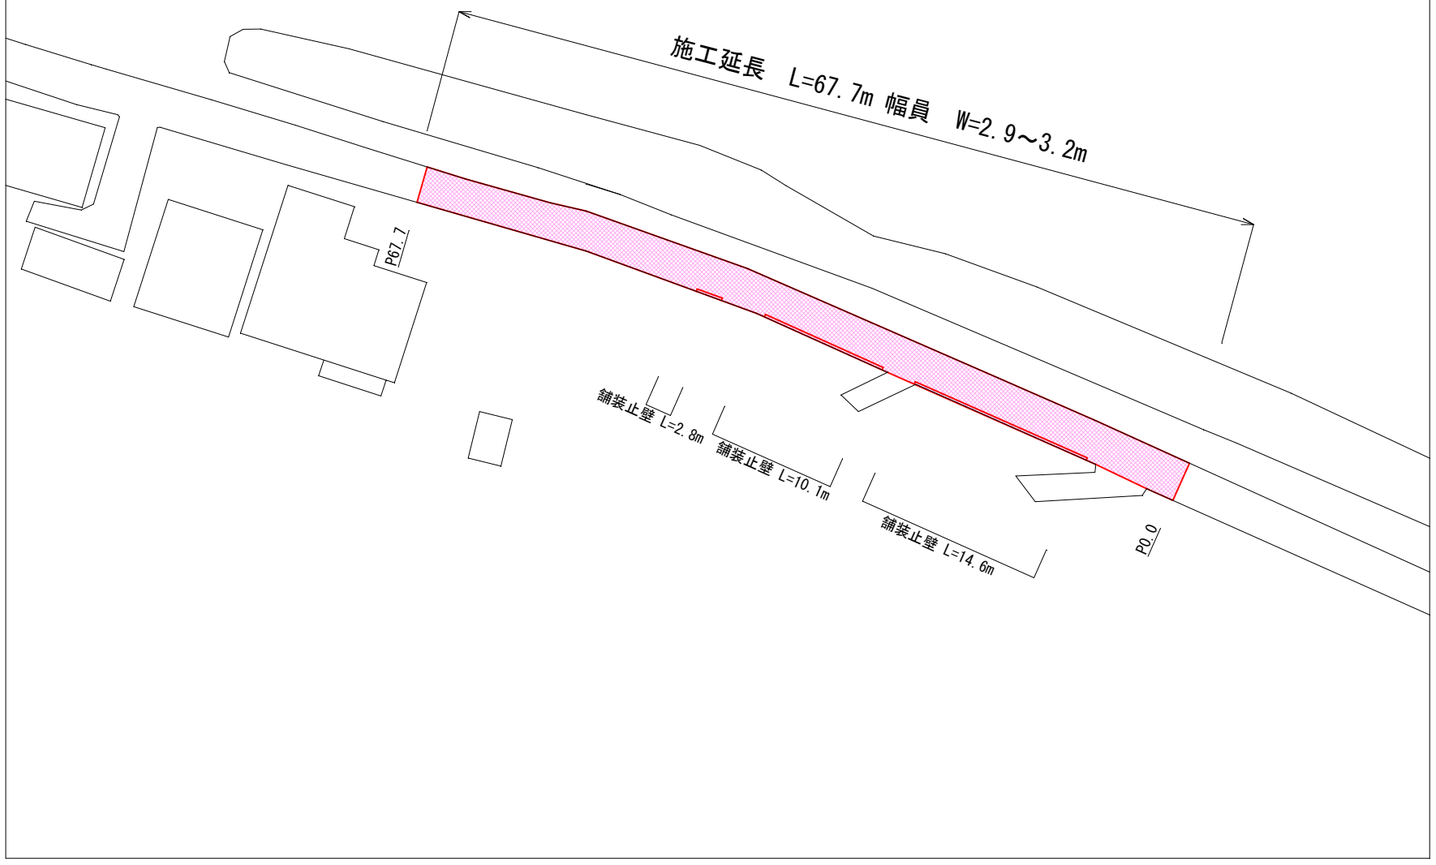


位置図　S=1:Free

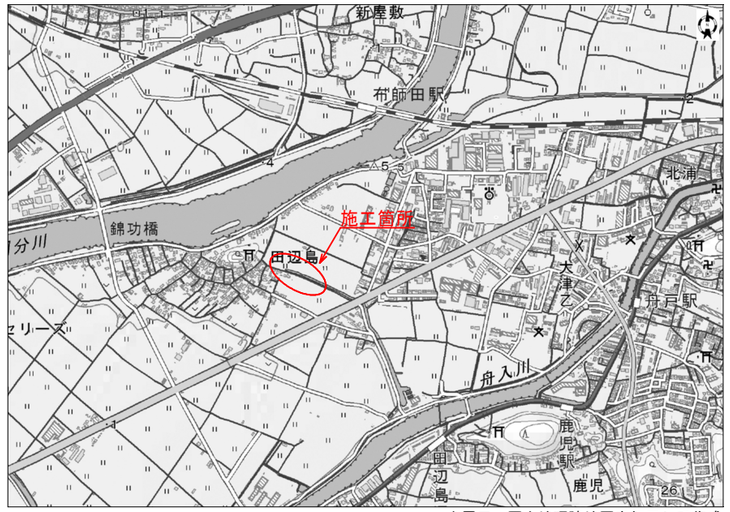

出展元：国土地理院地図を加工して作成


舗装構成図　S=1:Free

（※現況ｱｽﾌｧﾙﾄ舗装版厚が設計値と異なる場合は、工事監督職員と協議すること）

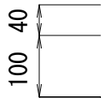


構造図	材料図
表層工	再生密粒度As　(TOP13　設計締固密度2.35t/m3)
路盤工	プライムコート(PK-3　1.26L/m2) 再生粒調砕石（RM-30）
不陸整正	補足材　無

標準断面図 S=1:50

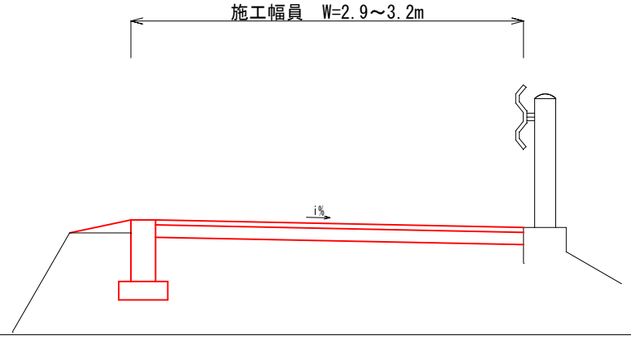

構造図　S=1:30

小型擁壁

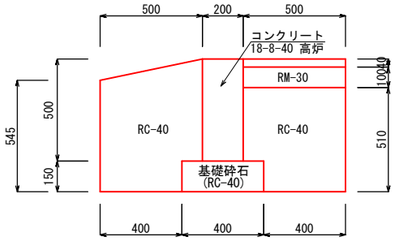

数量表


名称	条件・寸法	1m当り 数量	1式当り(27.50m) 数量	単位
舗装版切断	アスファルト	別途計上		m
舗装版破砕	アスファルト	別途計上		m2
床掘り		0.73	20.08	m3
埋戻し	RC-40	0.52	14.30	m3
基礎砕石	RC-40	0.40	11.00	m2
型枠	小型構造物	1.00	27.50	m2
コンクリート	18-8-40 高炉	0.10	2.75	m3
目地板	瀝青繊維質,t=10	-	0.20	m2
路盤	RM-30,t=10cm	別途計上		m2
表層	再生密粒度ｱｽｺﾝTop13	別途計上		m2

工事名	大津46号線舗装工事				
種別	図示				1/2
事業名		課長	課長補佐	係長	係
令和8年度	R8 . .				
高知市都市建設部道路維持課					

舗装展開図


V=1:250
H=1:100

舗装版破砕（平均厚：t=6cm）：ΣA=201.08m2
--------- 舗装版切断(As)：ΣL=37.65m

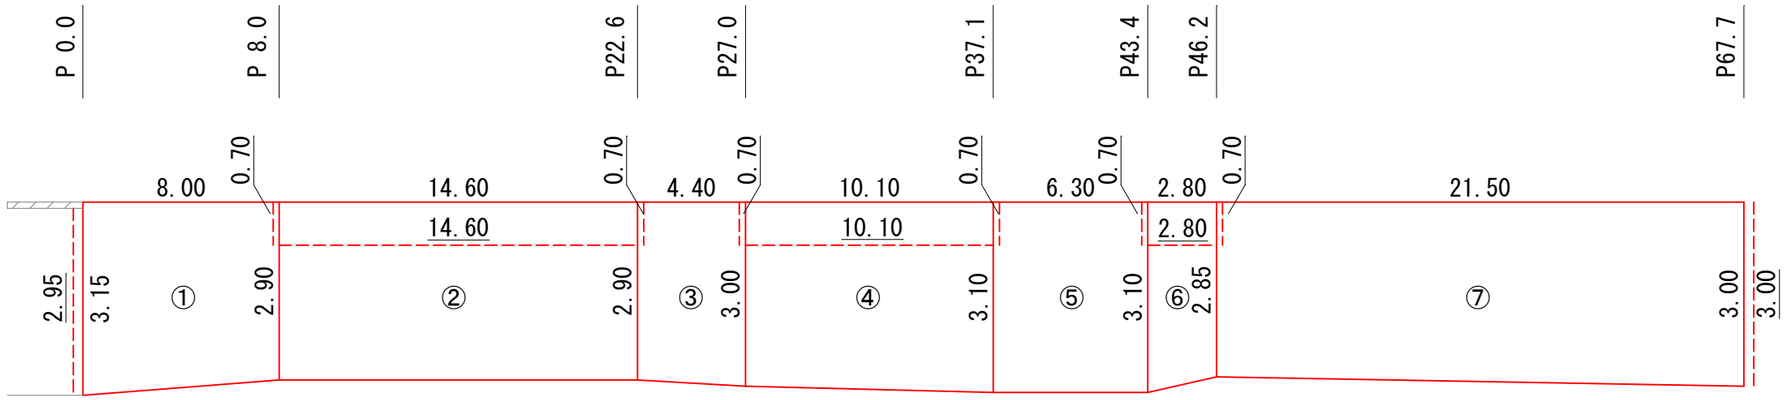

【求　積　表】	
区間番号	面積（m2）
①	24.20
②	42.34
③	12.98
④	30.81
⑤	19.53
⑥	8.33
⑦	62.89
合計	201.08

表層（t=4cm）：ΣA=195.58m2

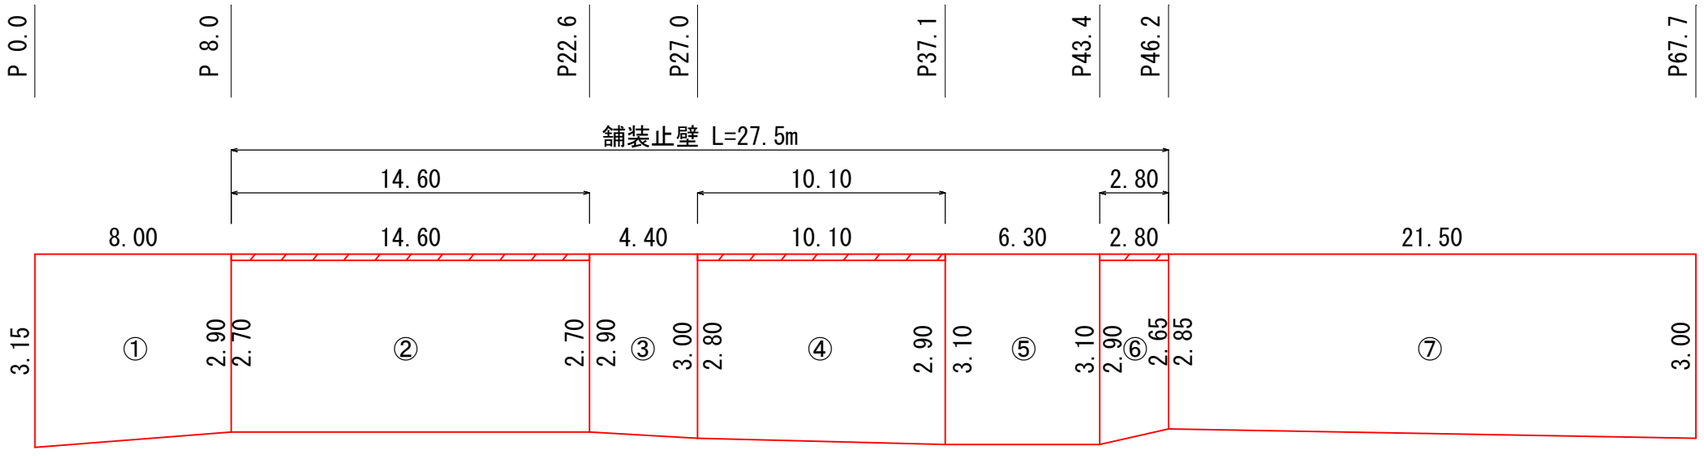

【求　積　表】	
区間番号	面積（m2）
①	24.20
②	39.42
③	12.98
④	28.79
⑤	19.53
⑥	7.77
⑦	62.89
合計	195.58

工事名	大津46号線舗装工事				
種別	図示				2/2
事業名		課長	課長補佐	係長	係
令和8年度	R8 . .				
高知市都市建設部道路維持課					