
位　置　図　S=1:free

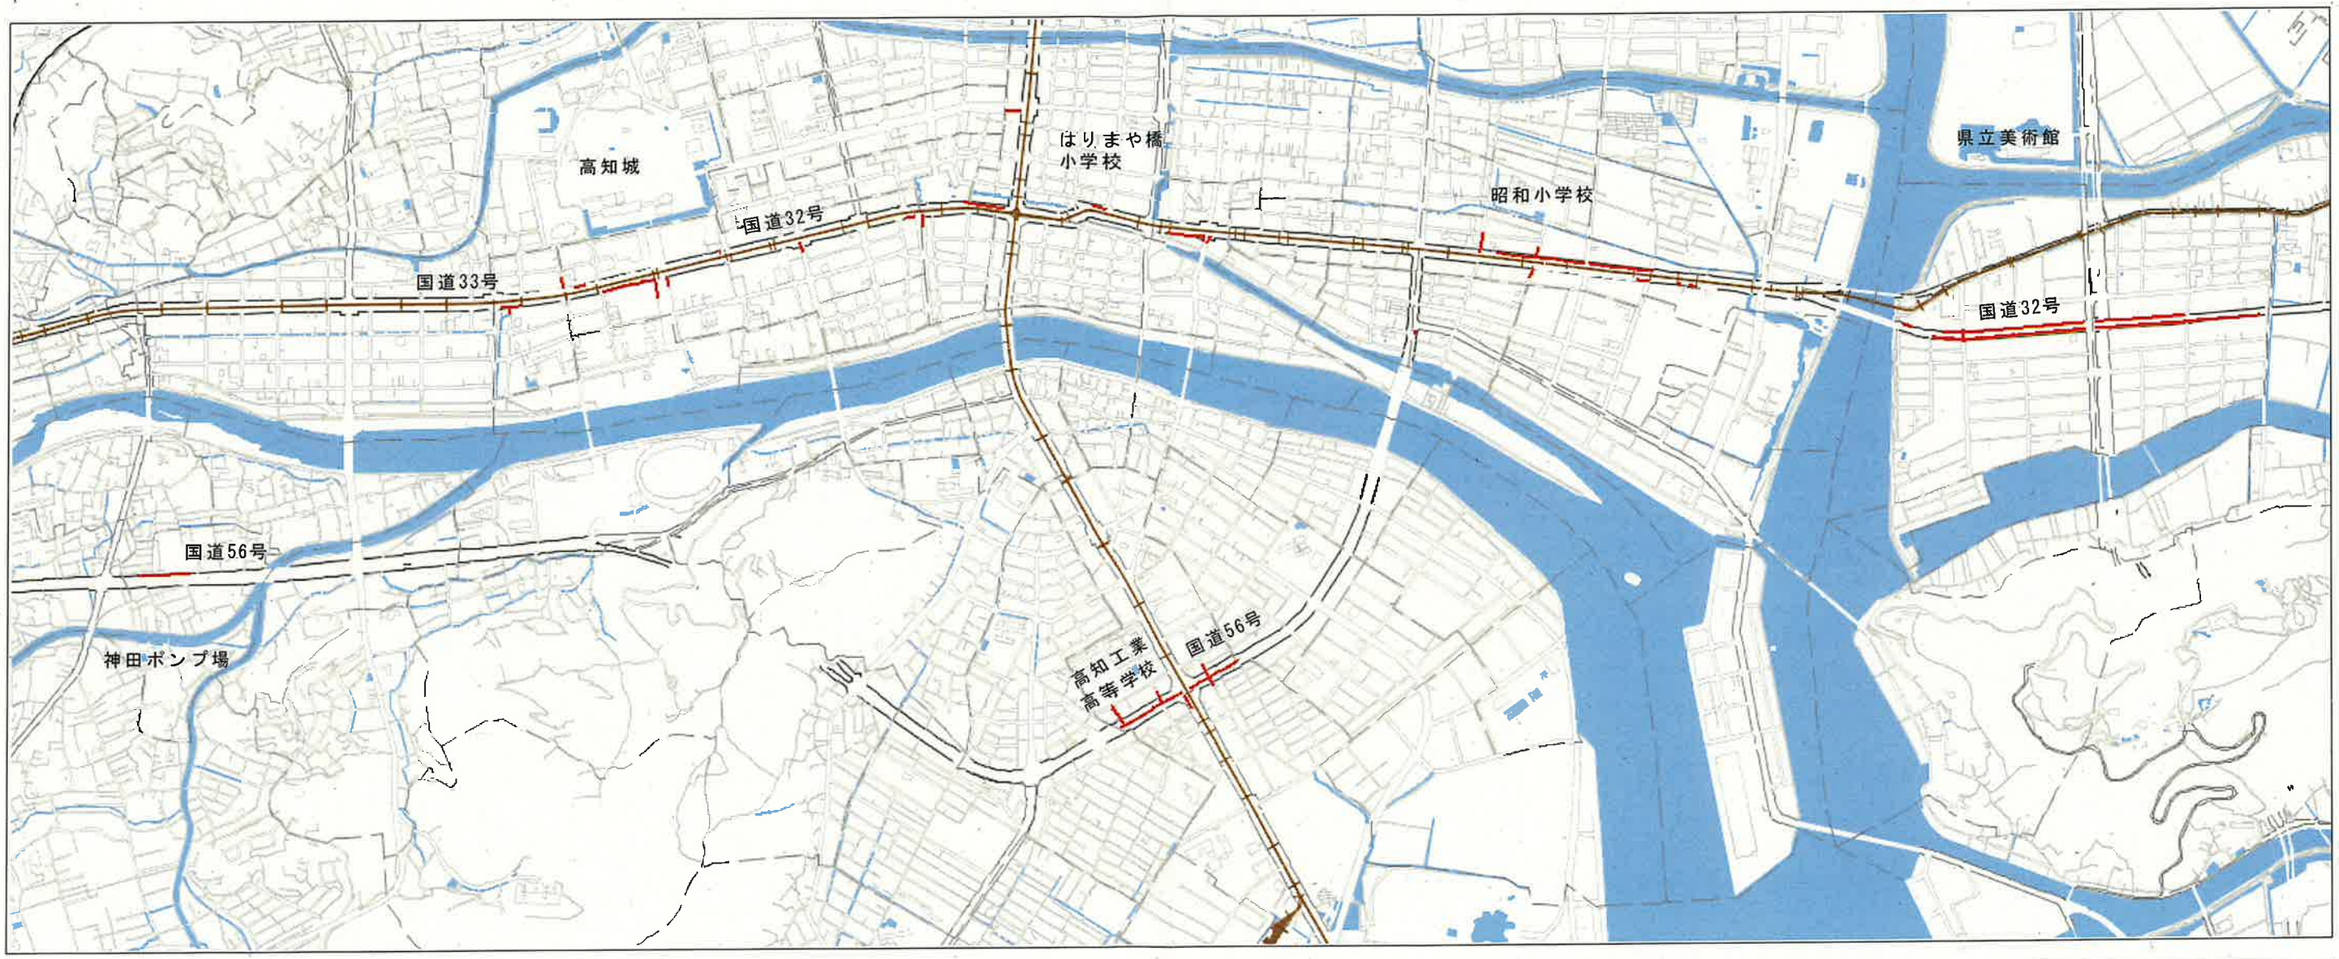

凡例	
━━	調査対象路線

本管TVカメラ調査工　3,715m

取付管TVカメラ調査工　296箇所

マンホール目視調査工　119基

令和８年度	公　共　下　水　道　事　業								
設計番号	全　1　葉ノ内第　1　号								
名称	国道32号外老朽管調査委託業務(R8-1)							縮　尺	
	位置図							図　示	
課長	町田	課長補佐	船村	係長	和田	係	石川	設計	石川
高知市上下水道局管路管理課									