

A	FL40w	UH FF41850
A1	FL20w^2	GL FF22850



B	FL40w	UH FF41784N



C	IL20w	LB92660P



D	IL13w	WP	LW91060

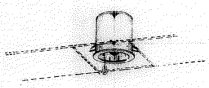

設備プレートに取付

E	IL20w	LB92660P



F	IL20w	XFP420C



G	IL20w	FHK42902

囲み部、階段照明は
取替対象外

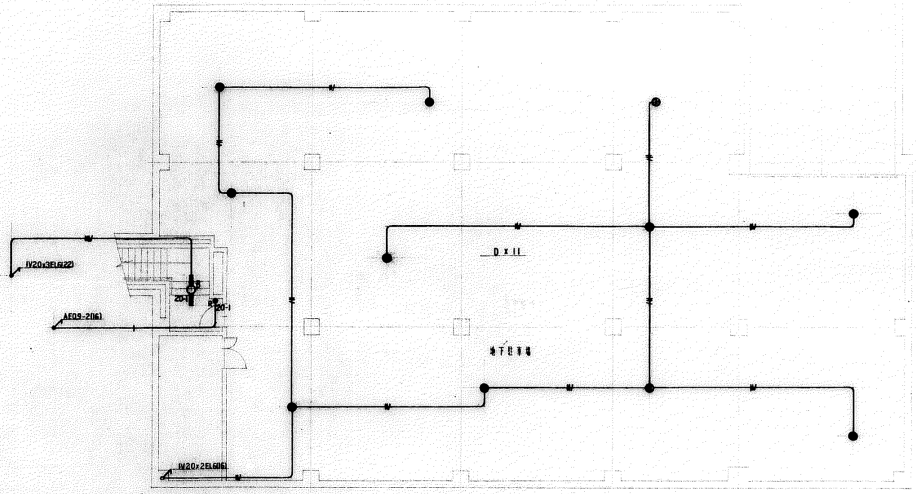

配線 IV20x2 E16(16)

地下階平面図

非常照明設備	図番	43
工事名	(仮称)高知市保健相互センター建設電気工事	
水	図	縮尺
株式会社 昭和電気工業		

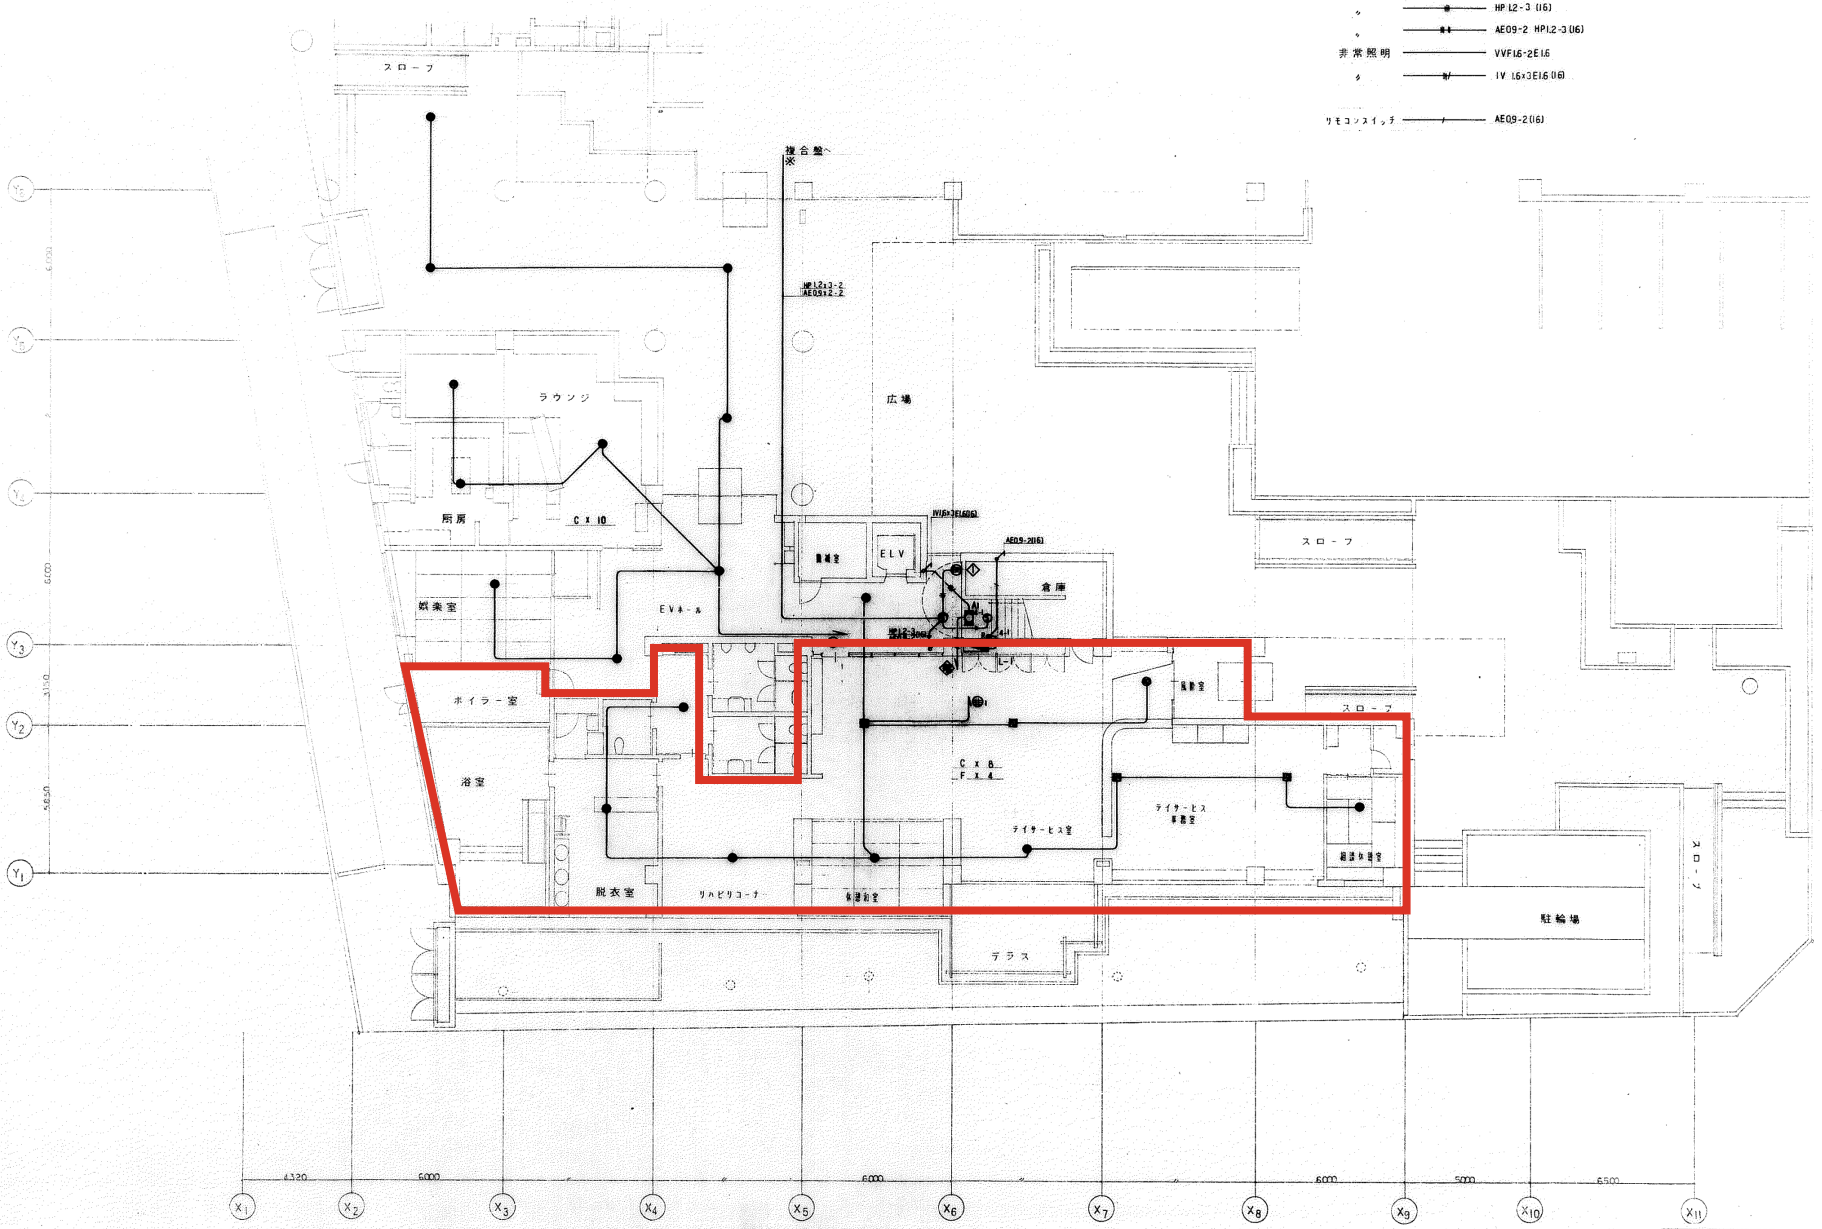

1階（南）平面図

非常照明設備	44
(仮称)高知市保健福祉センター建設電気設備工事	

株式会社

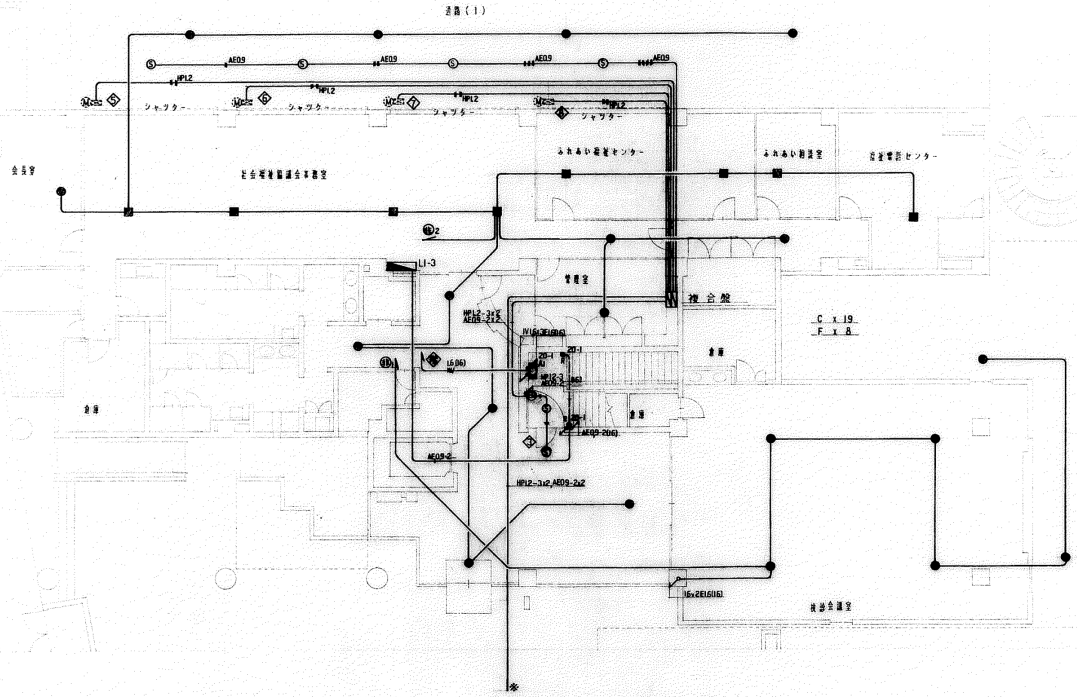

1階（北）平面図

非常照明設備		45
(仮称)高知市保健福祉センター建設電気設備工事		
株式会社 昭和電気工業		

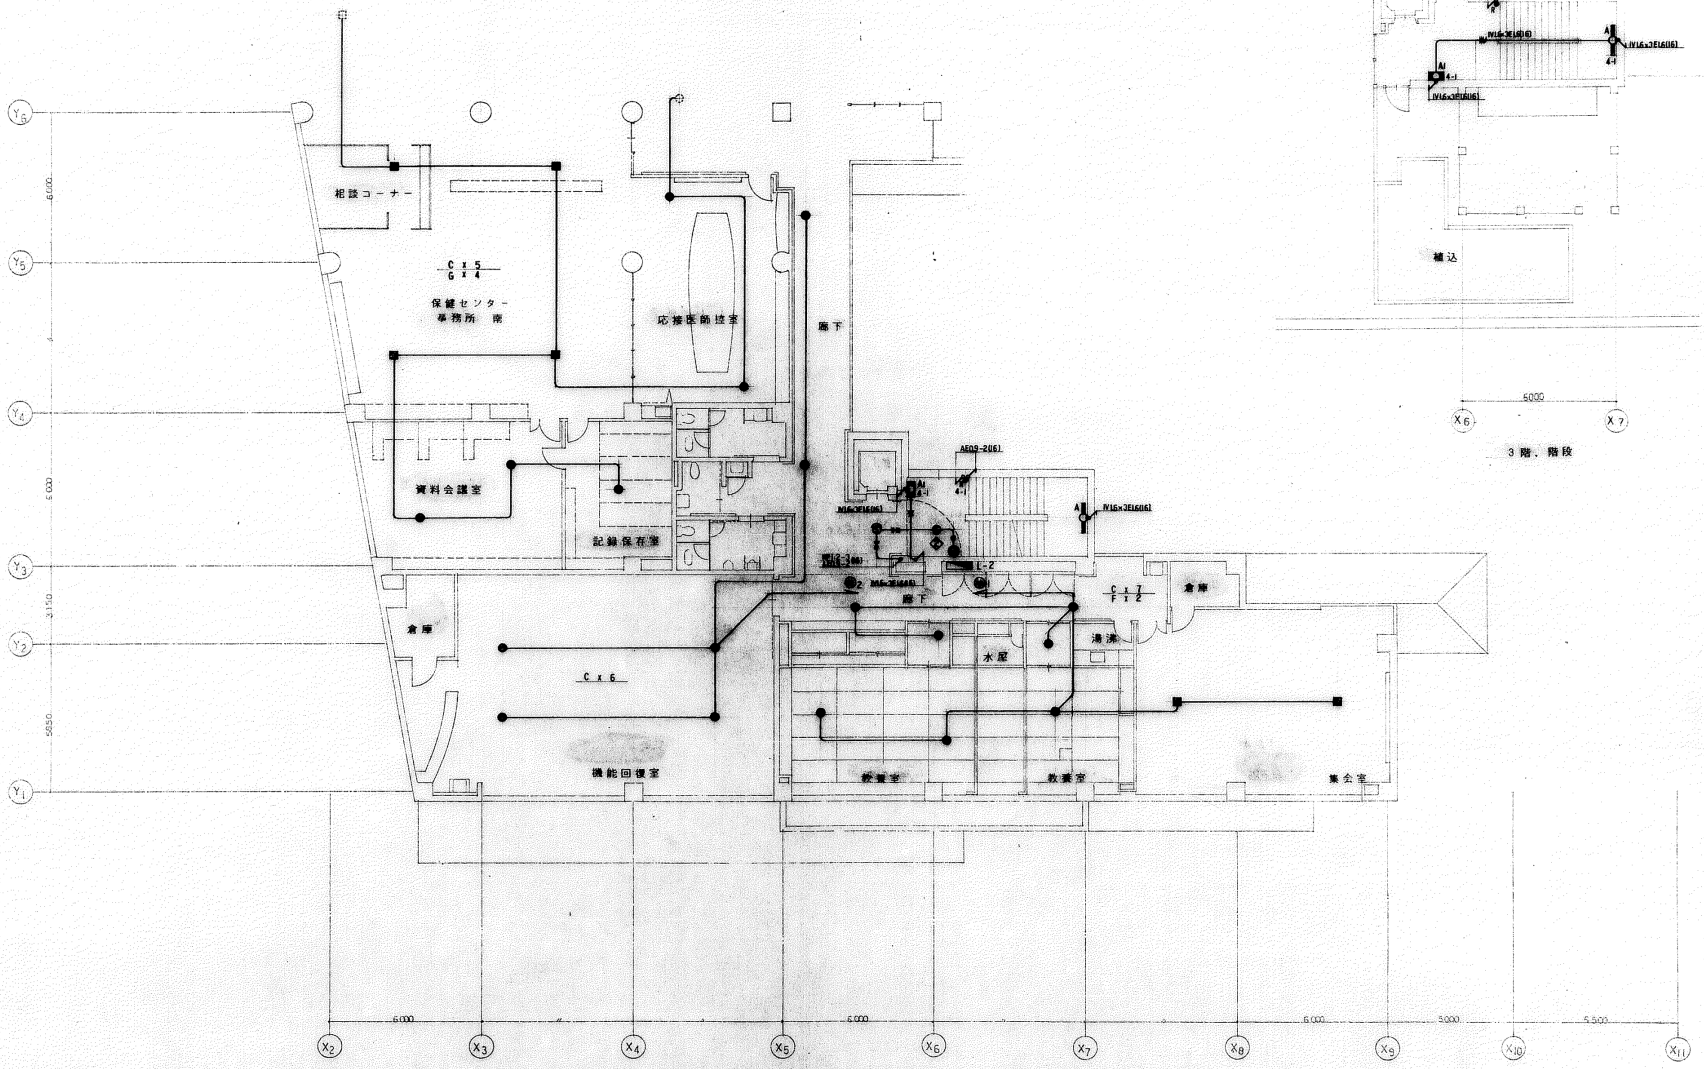
相談コーナー
保健センター
事務所　南
応接兼助産室
廊下
資料会議室
記録保存庫
倉庫
機能回復室
教室
教室
集会室
倉庫
清掃
水屋
廊下
C x 5
G x 4
C x 6
C x 7
F x 2
AE0.9-2(16)
IV16×3E16(16)
IV16×2E16(16)
L-2
補込
3階、階段
2階（南）平面図

| | | |

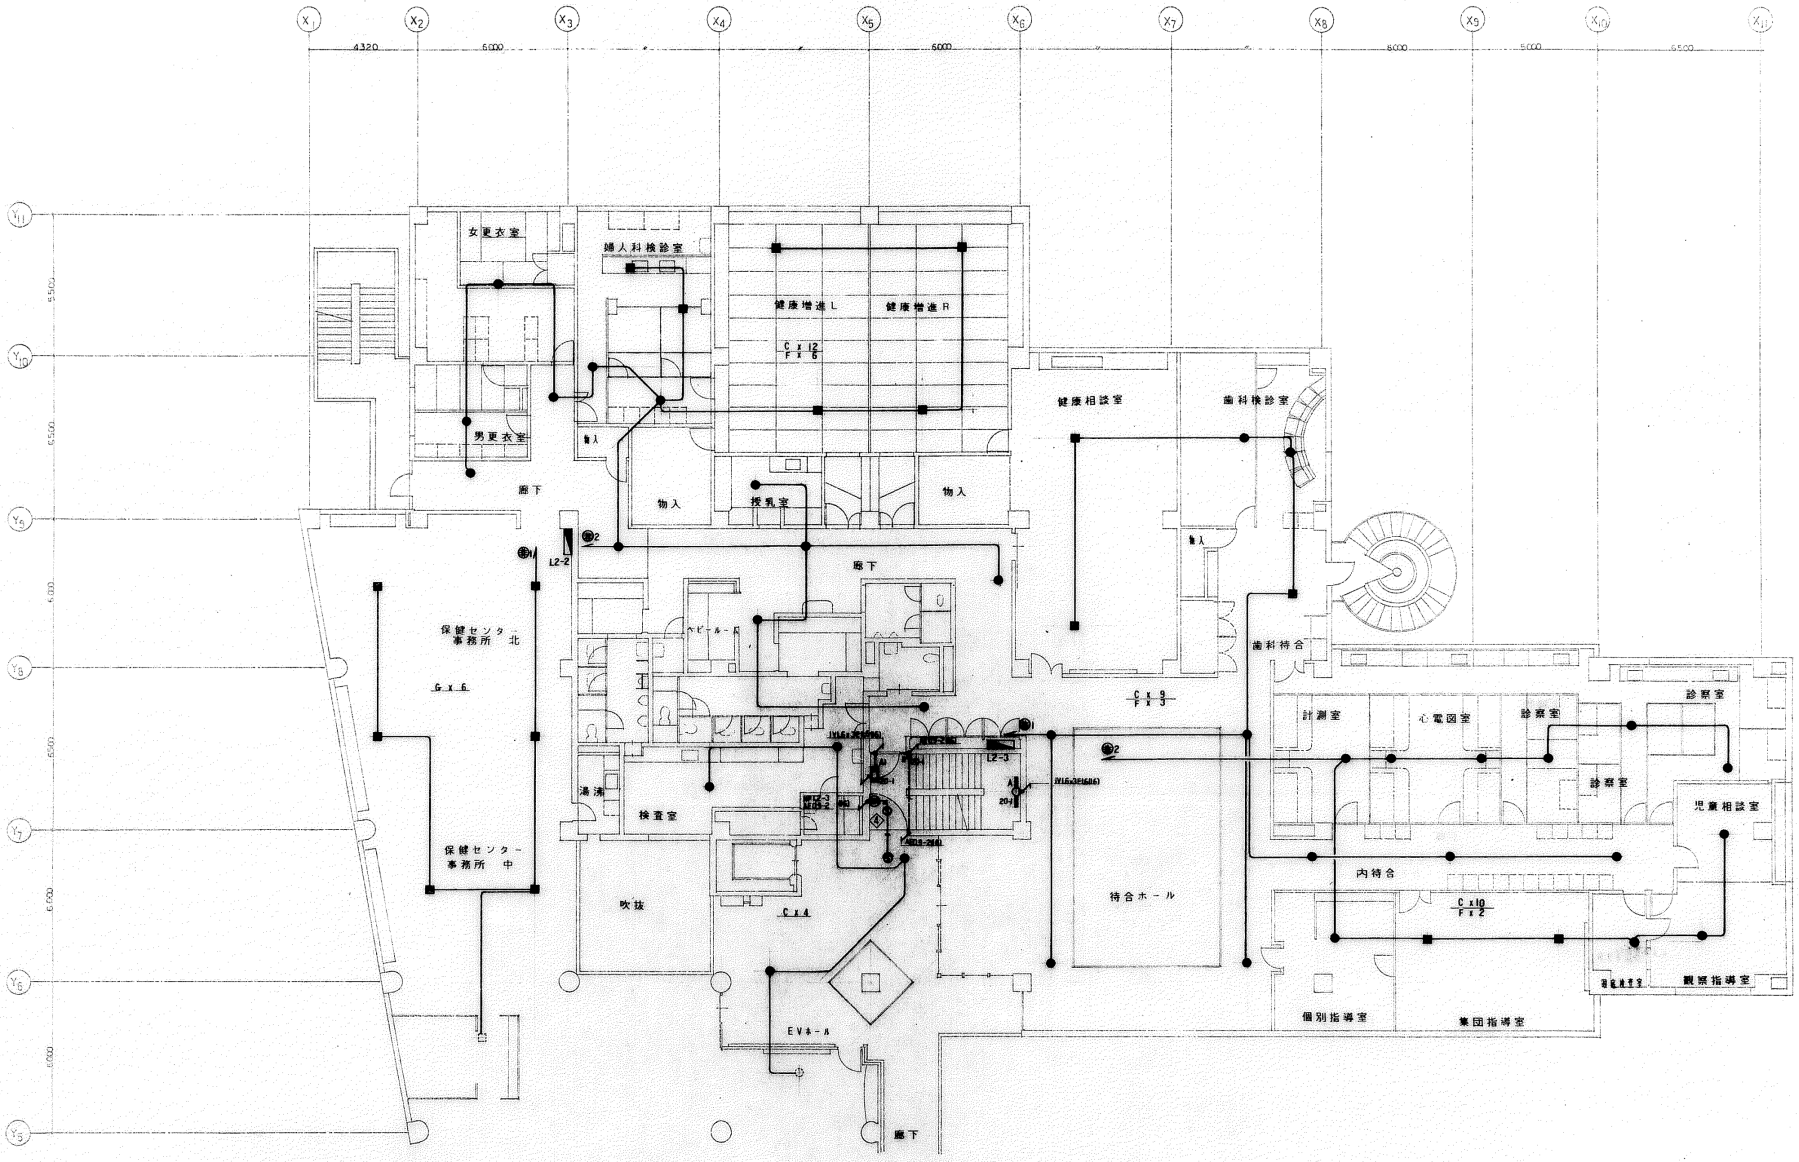

2階（北）平面図

非常照明設備		図番	47
工事名	(仮称)高知市保健福祉センター建設電気設備工事		
承認	査閲	会計	製図	日付	H5年 7月30日
				縮尺	1/100
株式会社 昭和電気工業					

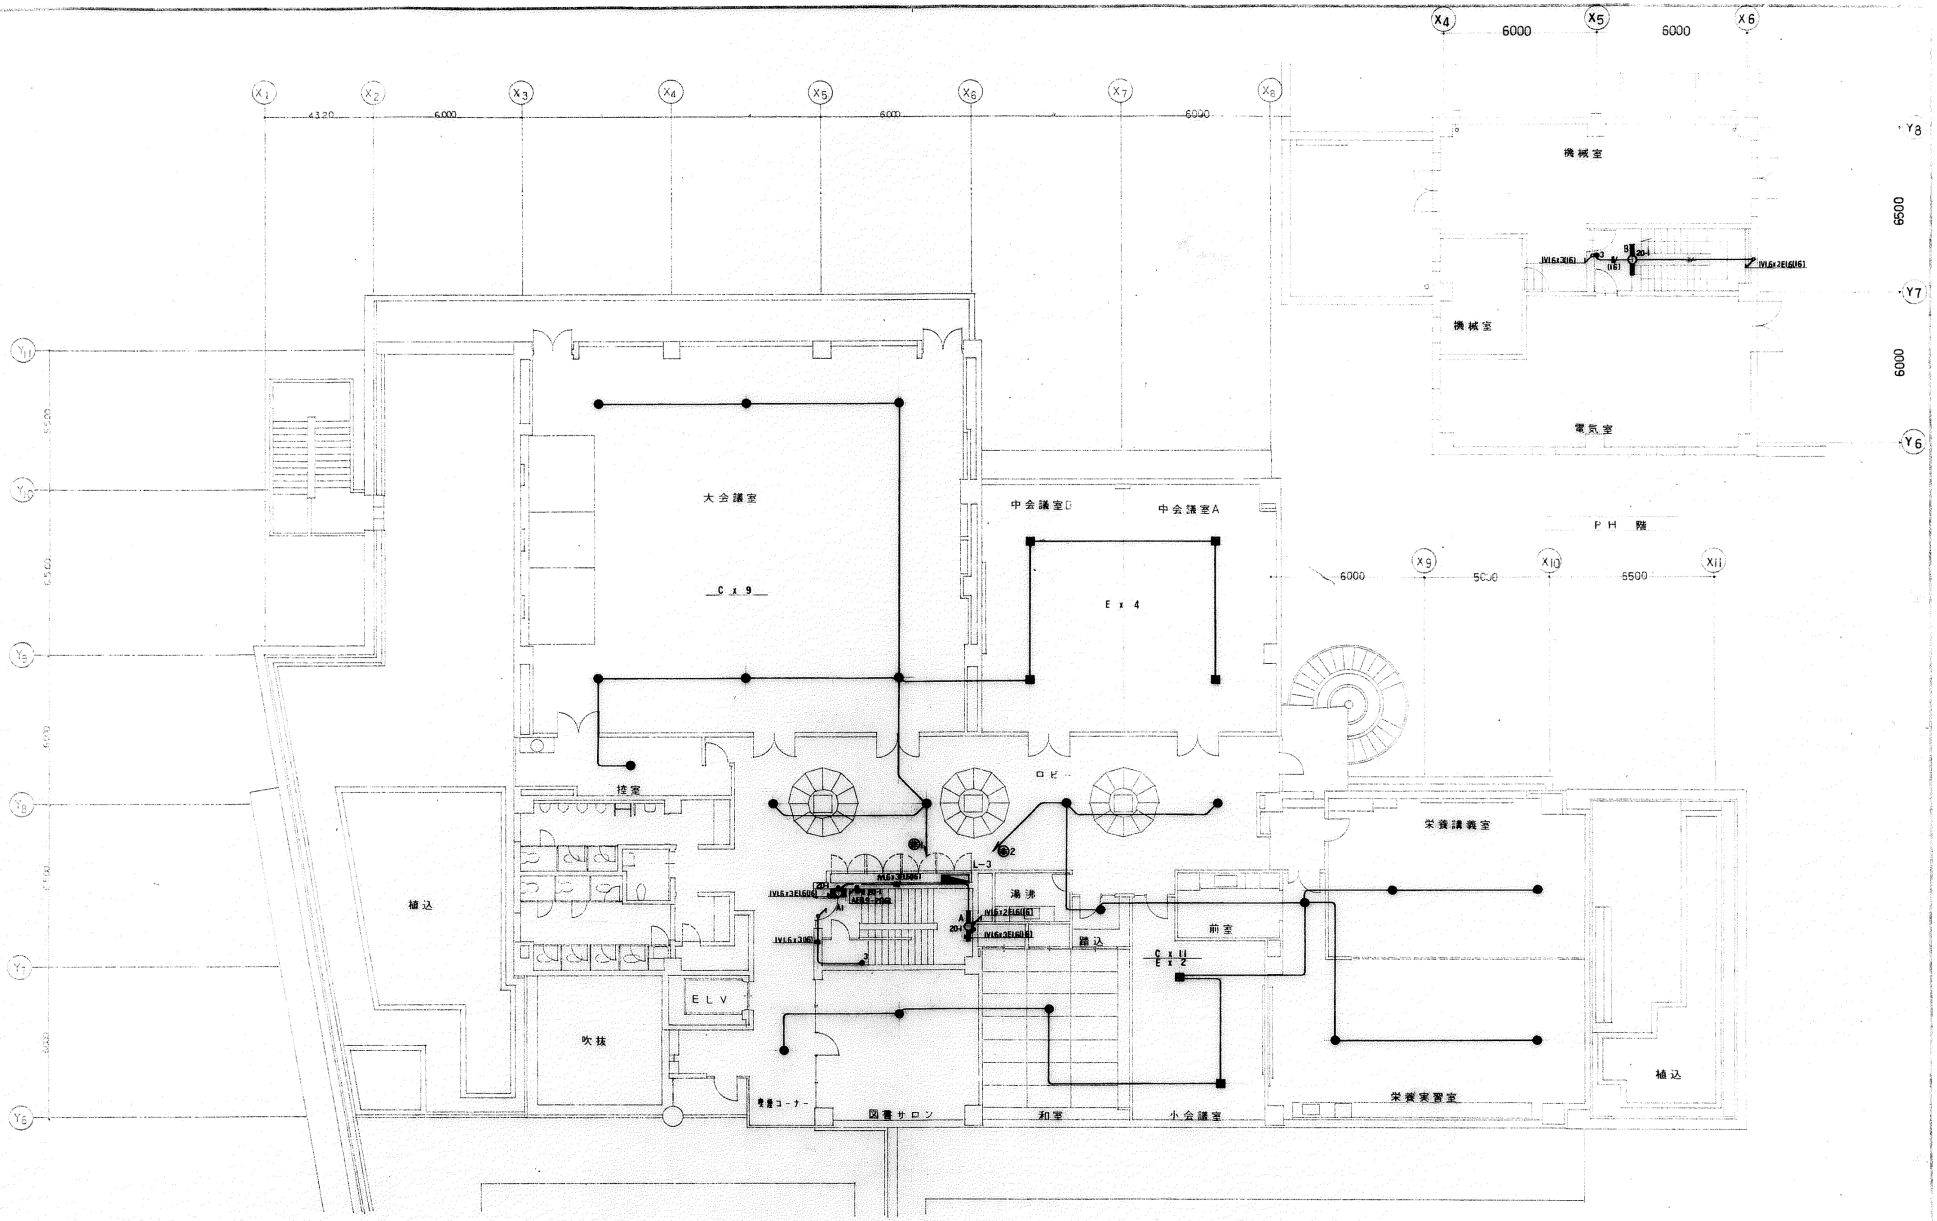

3階（北）平面図

非常照明設備	図番	48
工事名	(仮称)高知市保健福祉センター建設電気設備工事	
承	日付	4 5 7月 3日
	縮尺	1/100
株式会社 昭和電気工業		