


平面図　S=1:1000

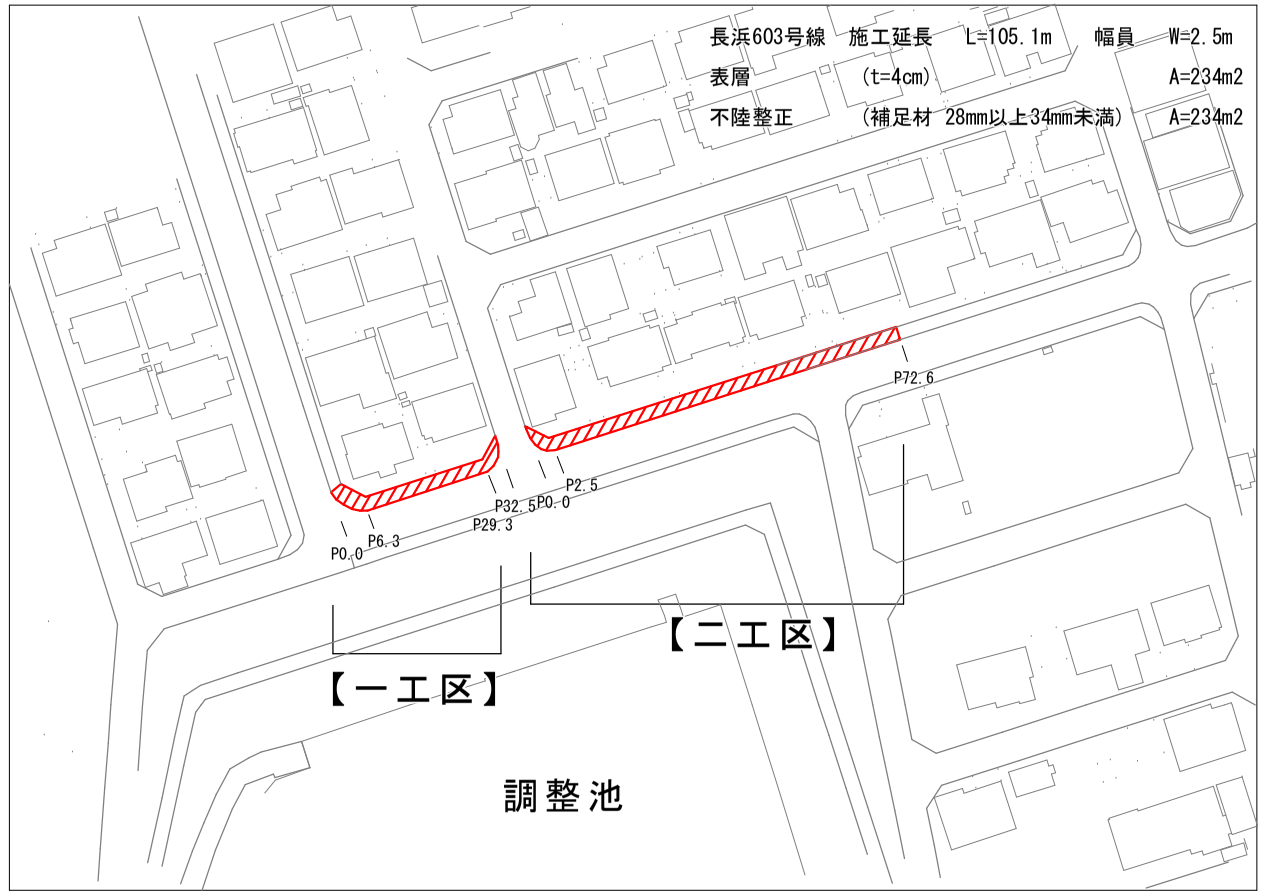

標準断面図　S=1:100

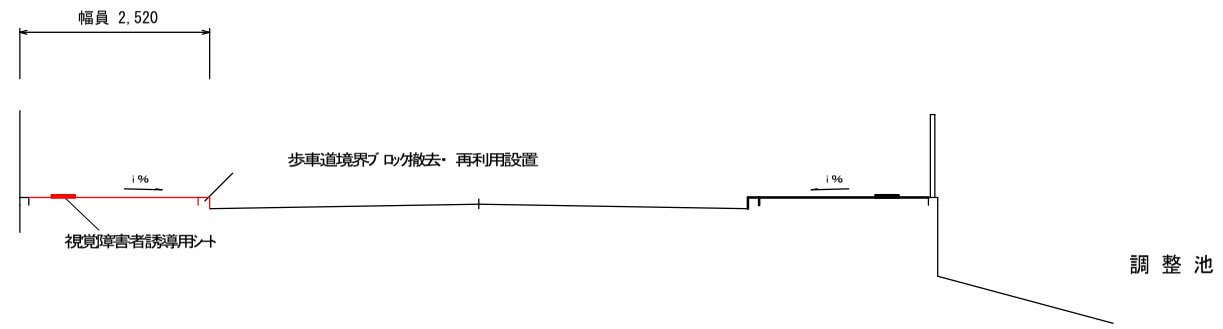


舗装構成図　S=1:10

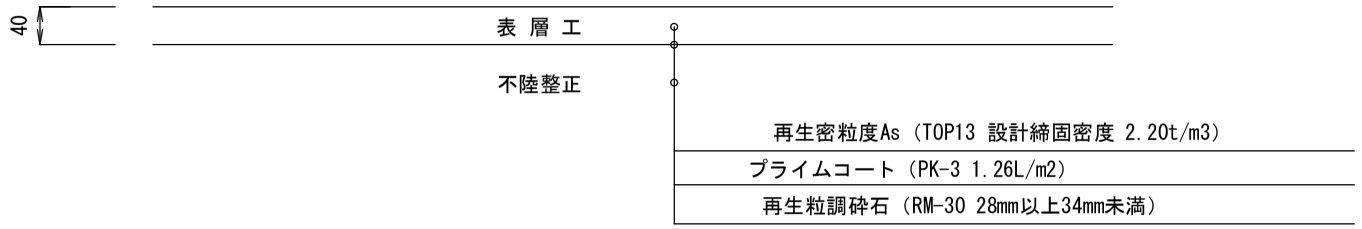


構　造　図　S=1:10

警告シート（点状シート）

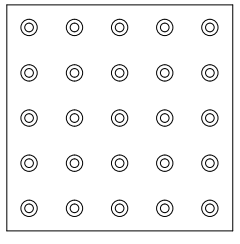

誘導シート（線状シート）

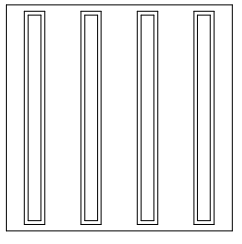

※屈曲部の内角が135度未満となる場合は、警告ｼｰﾄを設置する。
※安全確保のため構造物より60cm以上離れた位置に設置する。

数量総括表


	工種	計算式	単位	設計数量
舗装打換え工	舗装版切断（As、15cm以下）	2.10+2.25=4.35	m	4
	側溝清掃車運搬	0.023*0.04*4.35=0.0040	m3	0.1
	処分（ｶｯﾀｰ汚泥）	0.0040*1.40=0.0056	t	0.1
	舗装版破砕積込	83.11+168.58-1.57*11-10.8=223.62	m2	224
	運搬・処分	223.62*0.04=8.94	m3	9
	特殊ブロック舗装撤去	10.8	m2	11
	運搬・処分	10.8*0.06=0.648	m3	0.6
	不陸整正（RM-30 28mm以上34mm未満）	83.11+168.58-1.57*11=234.42	m2	234
	表層（t=4cm）	234.42	m2	234
	歩車道境界ﾌﾞﾛｯｸ撤去（再利用）	1.20	m	1
	歩車道境界ﾌﾞﾛｯｸ再利用設置	1.20	m	1
	地先境界ﾌﾞﾛｯｸ撤去（再利用）	2.90*9=26.1	m	26
	地先境界ﾌﾞﾛｯｸ再利用設置	26.1	m	26
	視覚障害者誘導用ｼｰﾄ	(64+28+28)*0.3=36.00	m	36
	交通誘導警備員B	8	人	8

工事名	長浜603号線歩道舗装工事				
種別	図示				1/2
事業名		課長	課長補佐	係長	係
令和8年度					
高知市都市建設部道路維持課					


舗装展開図　S=1:200

- - - - -　舗装版切断


【一工区】

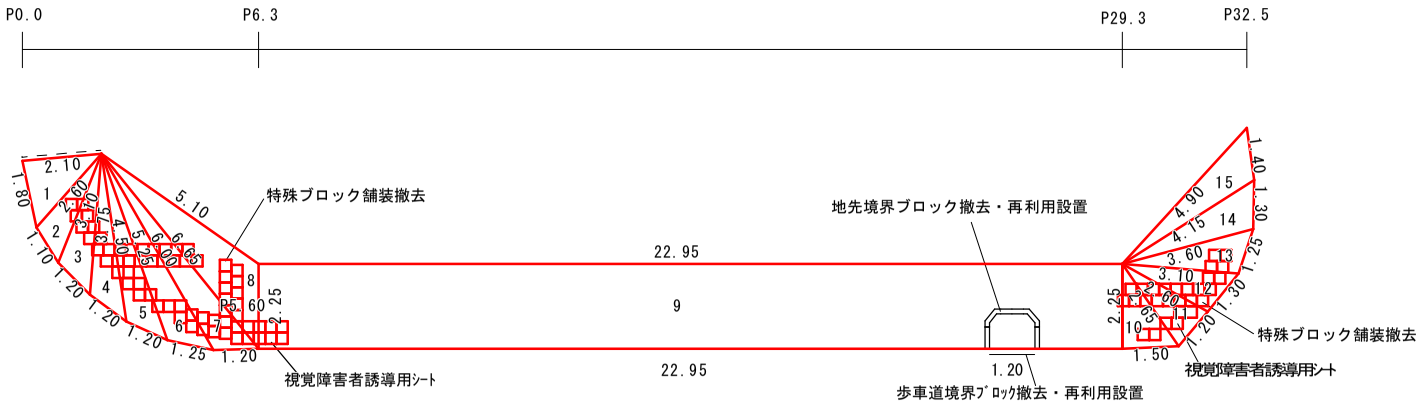

【二工区】

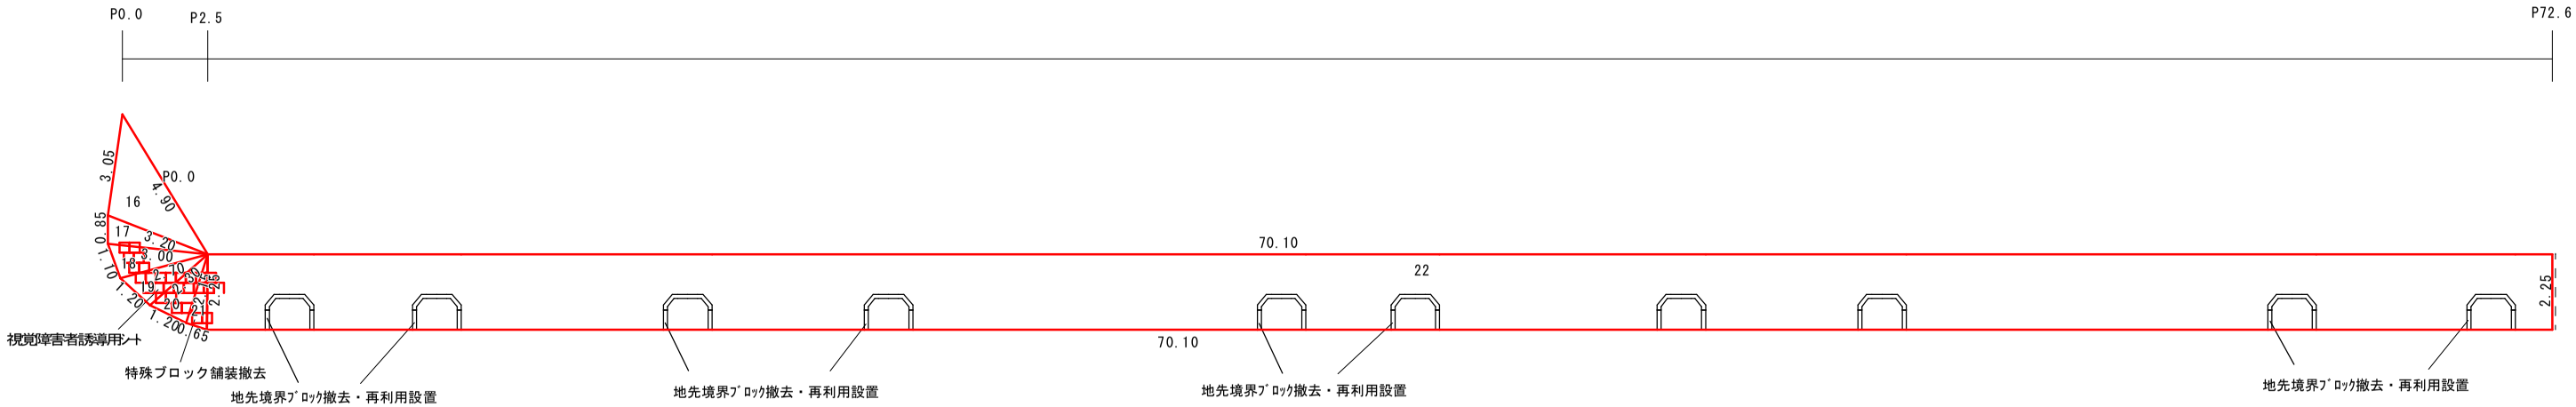

植樹桝構造図　S=1:100

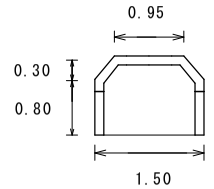

地先境界ブロック　　L=　2.90 m

控除　植樹桝　　A=　0.8*1.5+(0.95+1.5)*0.3/2=1.57 m2

求積表（一工区）

A=√s(s-a)(s-b)(s-c)　s=(a+b+c)/2

※　○印は長方形

No.	a	b	c	A
1	2.10	1.80	2.60	1.88
2	2.60	1.10	3.10	1.37
3	3.10	1.20	3.75	1.70
4	3.75	1.20	4.50	1.91
5	4.50	1.20	5.25	2.27
6	5.25	1.25	6.00	2.80
7	6.00	1.20	6.65	3.18
8	6.65	2.25	5.10	4.70
⑨	—	—	—	51.64
10	2.25	1.50	2.65	1.69
11	2.65	1.20	2.60	1.53
12	2.60	1.30	3.10	1.66
13	3.10	1.25	3.60	1.89
14	3.60	1.30	4.15	2.25
15	4.15	1.40	4.90	2.64
計	83.11			

求積表　（二工区）

A=√s(s-a)(s-b)(s-c)　s=(a+b+c)/2

※　○印は長方形

16	4.90	3.05	3.20	4.75
17	3.20	0.85	3.00	1.27
18	3.00	1.10	2.70	1.48
19	2.70	1.20	2.30	1.37
20	2.30	1.20	2.15	1.28
21	2.15	0.65	2.25	0.70
㉒	—	—	—	157.73
計	168.58			

特殊ブロック舗装撤去　　A=　(64+28+28)*0.3*0.3=10.8　m2

工事名	長浜603号線歩道舗装工事				
種別	図示				2/2
事業名		課長	課長補佐	係長	係
令和8年度					
高知市都市建設部道路維持課					