


平面図　S=1:1000

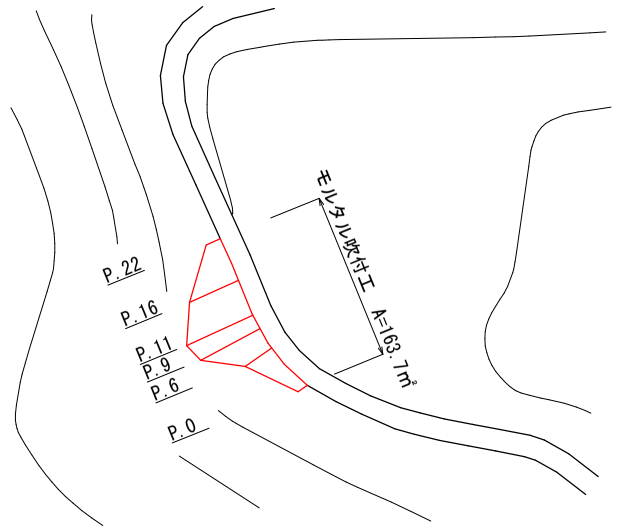

展開図　S=1:100

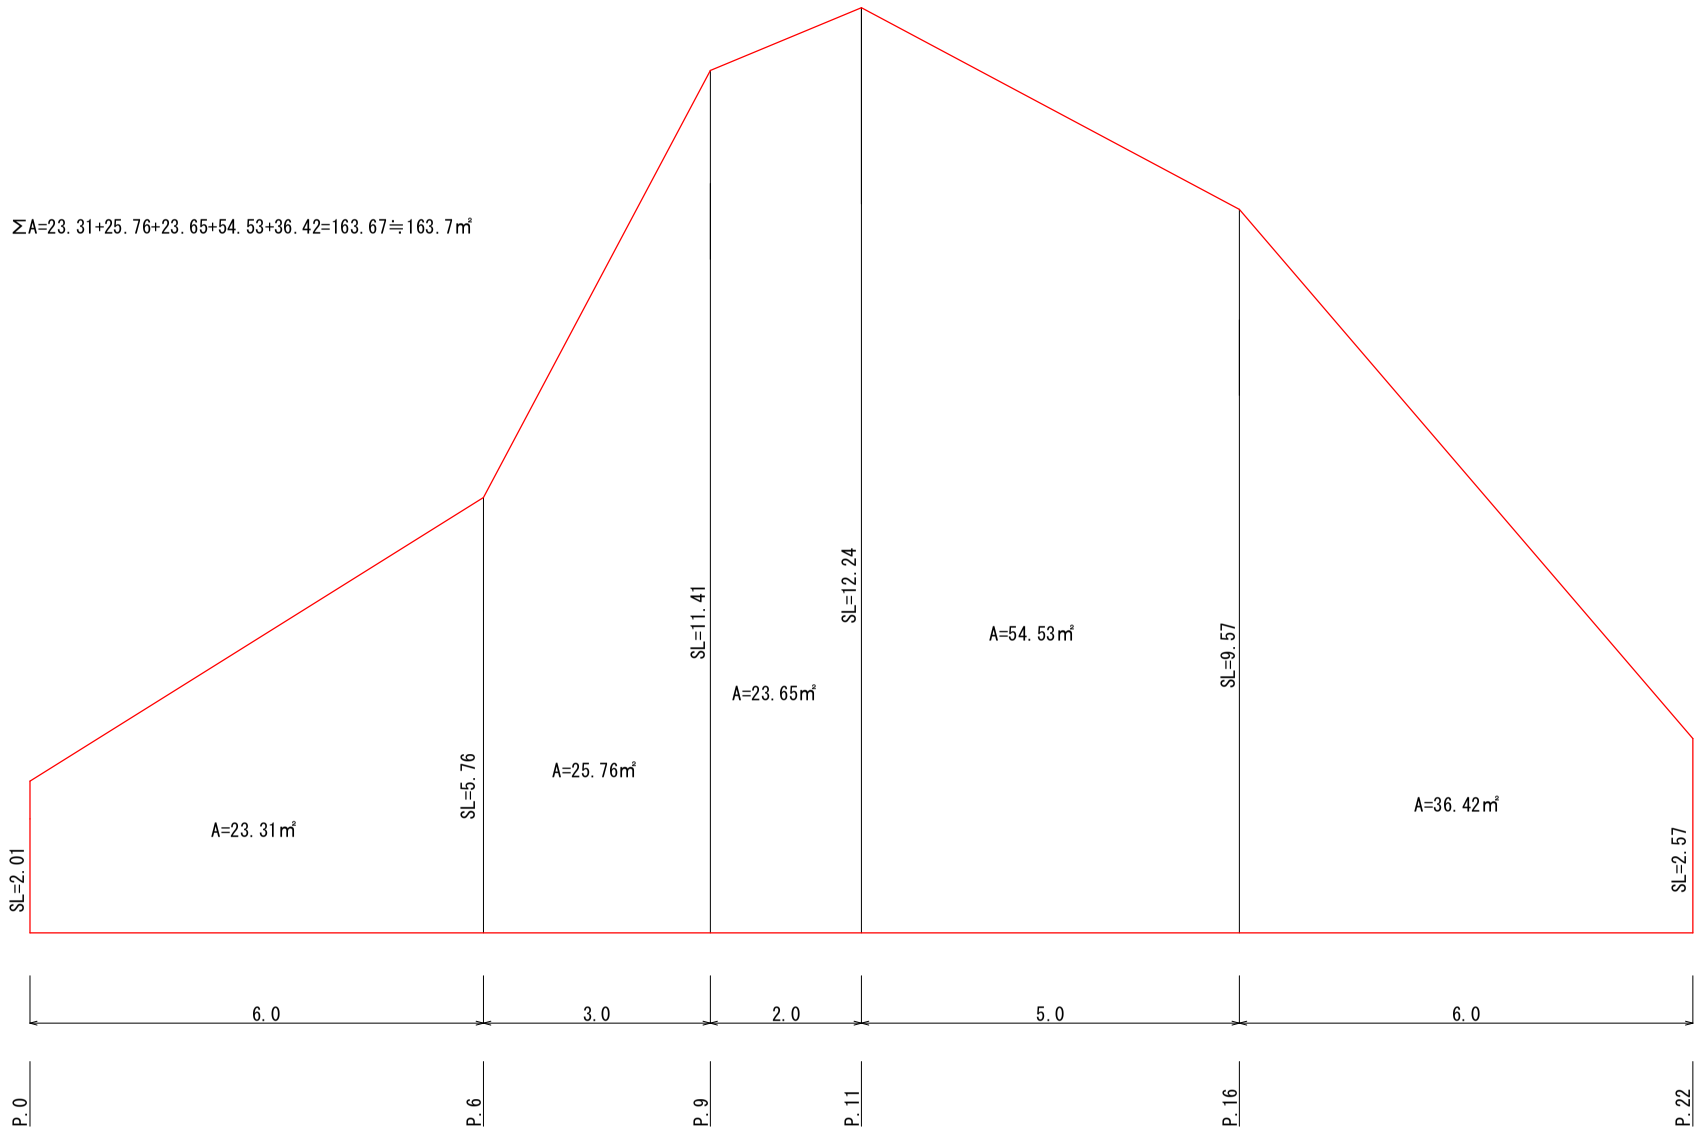


構造図　S=1:20

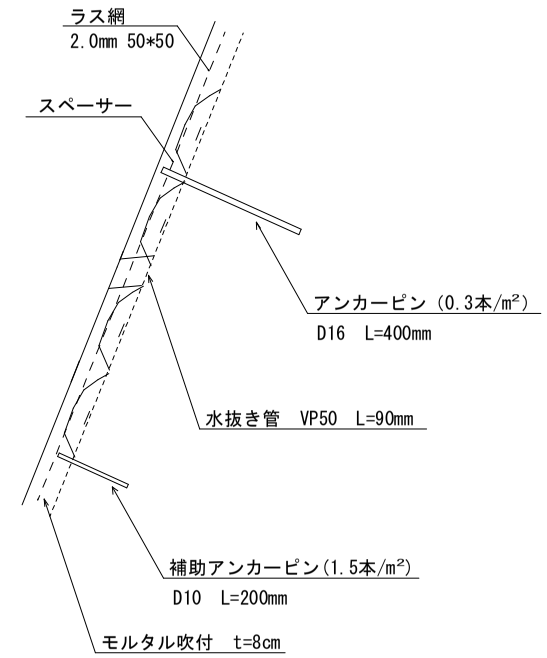

工　事　名	基幹作業道イノウチ線法面保護工事				
種　　別	平面図・構造図・展開図　　1／2　枚				
事　業　名		課長	課長補佐	係長	係
令和8年度					
高知市都市建設部　河川水路課					


横断図　S=1:100

P.6

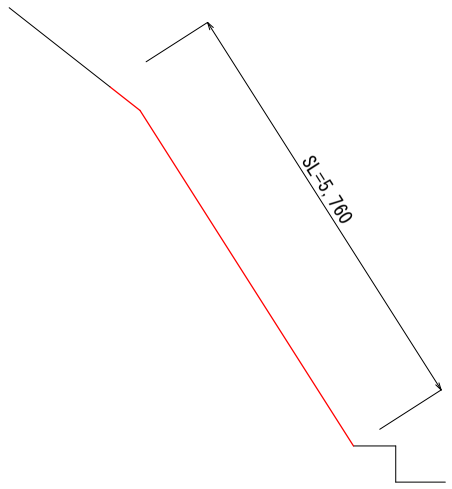


P.11

人力切崩し：0.3

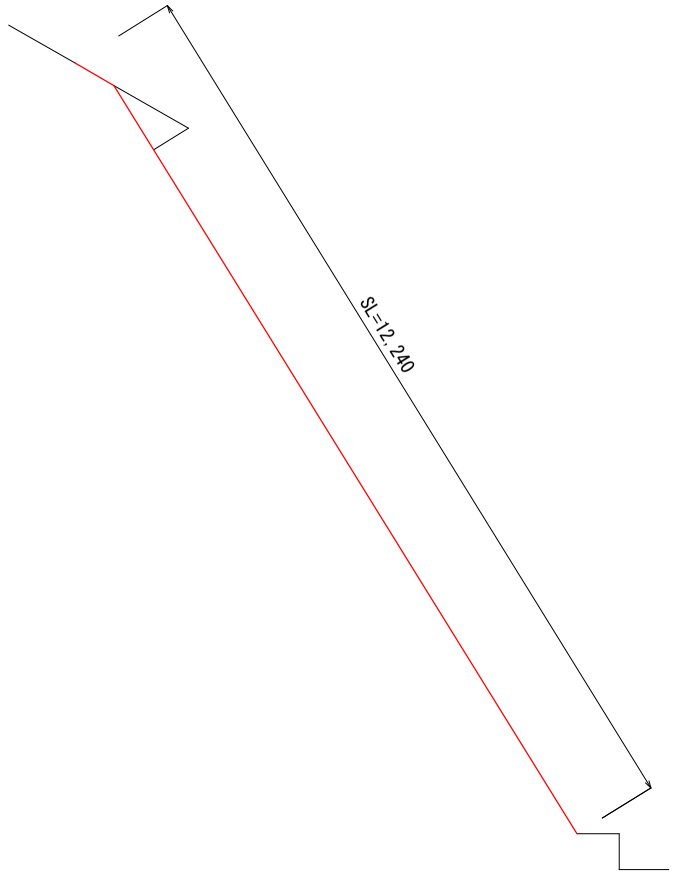


P.22

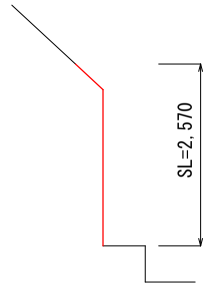


P.16


人力切崩し：0.3

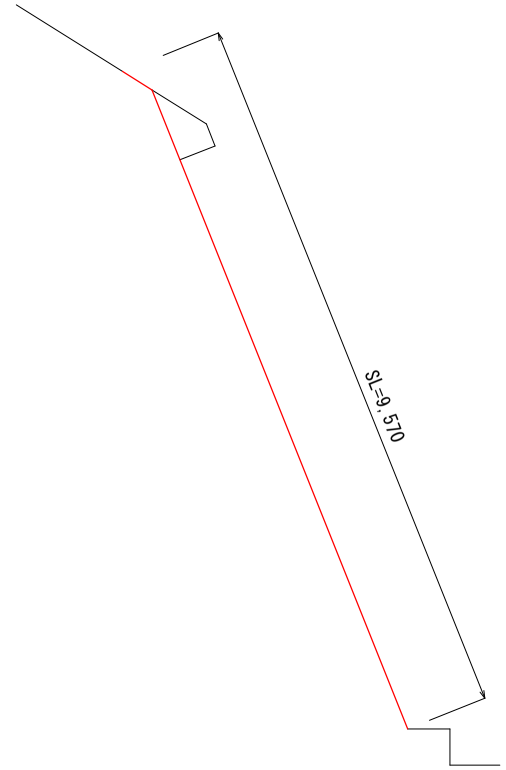

P.0

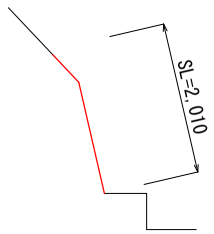

P.9

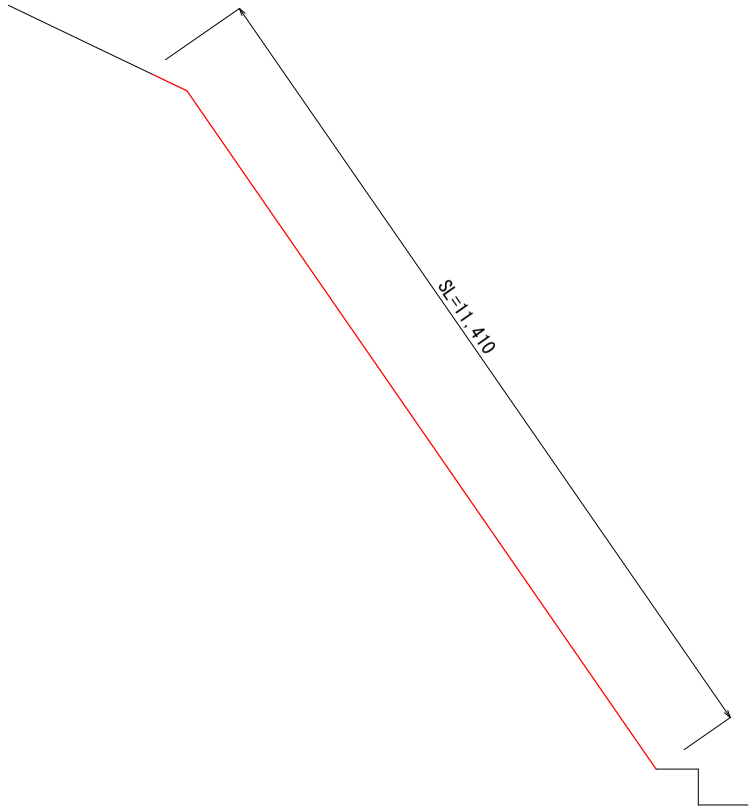

数量計算

人力切崩し：ΣV=0.3÷2×2+(0.3+0.3)÷2×5+0.3÷2×6=2.7m3

工　事　名	基幹作業道イノウチ線法面保護工事				
種　　別	横断図　2／2　枚				
事　業　名		課長	課長補佐	係長	係
令和8年度					
高知市都市建設部　河川水路課					