

平面図 S=1/500

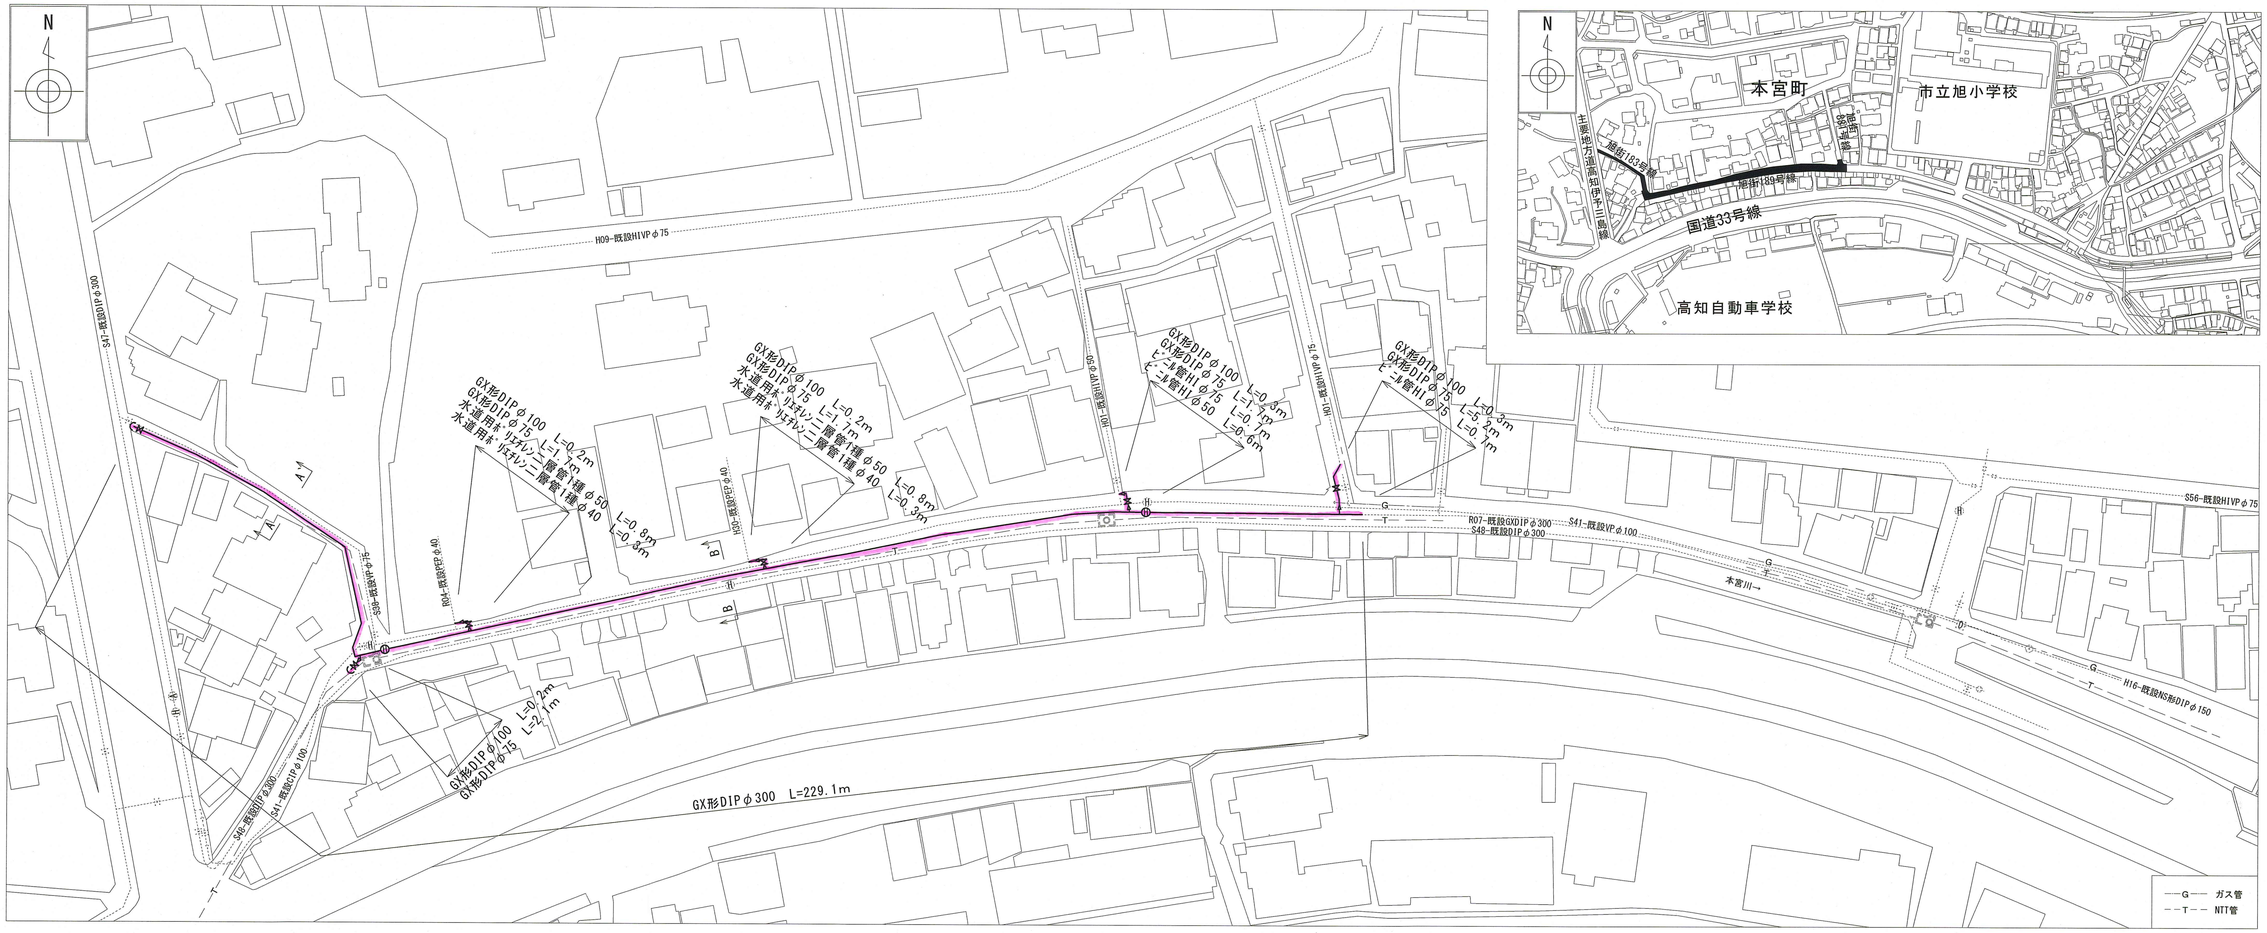


位置図 S=1/2500

横断図 S=1/100

A-A`

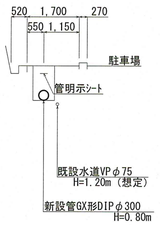

B-B`

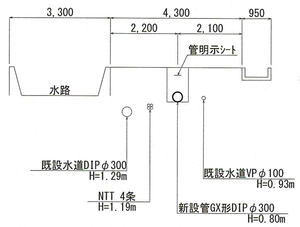

課長	課長補佐	係長	設計
宮本			高橋

令和 8 年度

本宮町配水管布設替工事

工事設計図

位置図、平面図、横断図

図番 1/3

頁 図示


高知市上下水道局水道整備課

土工定規図　S=1:Free


※再生砕石埋戻しについては，平均粒径(D50)が10mm以上かつ
10%粒径が1mm以上の砕石を締固め度90%以上で施工すること。

GX形DIP

素堀土工 本管土工

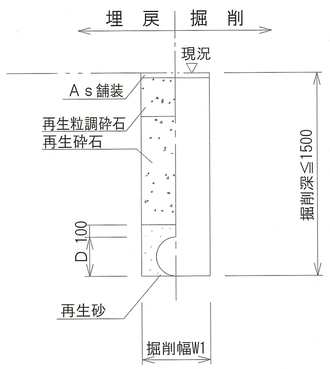


矢板土工 本管土工

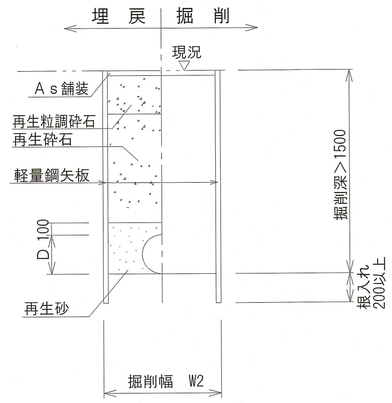


管種	管内径 (mm)	管外径 D (mm)	掘削幅 W1 (mm)	掘削幅 W2 (mm)
GX形DIP	75	90	600	900
GX形DIP	100	120	600	900
GX形DIP	300	320	700	900

舗装構成図　S=1:free

市道（舗装幅員4m以上）

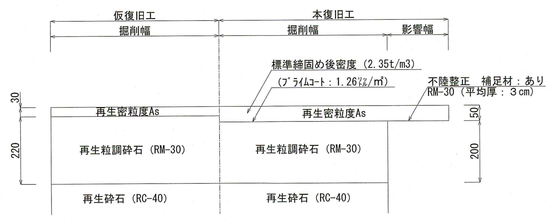

市道（舗装幅員4m未満）

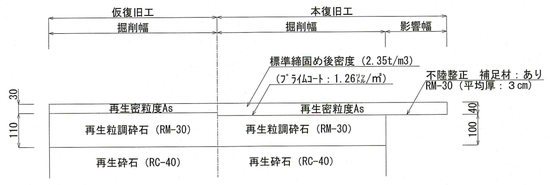

課長	課長補佐	係長	設計
宮本			高橋

令和 8 年度

本宮町配水管布設替工事

工事設計図

土工定規図、舗装構成図

図番 2/3

縮尺 図示

高知市上下水道局水道整備課


切替平面図 S=1/500



切替標準図 S=1/free


宅内メーター，宅内止水栓

*L1は本管標準掘削幅

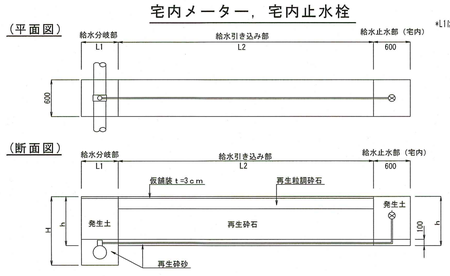

路上メーター，路上止水栓

*L1は本管標準掘削幅
*L2は側溝のある場合除く

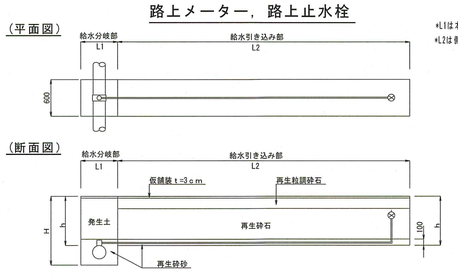

課長	課長補佐	係長	設計
宮本			高橋

令和 8 年度

本宮町配水管布設替工事

工事設計図

図番	3/3
縮尺	図示

切替平面図、切替標準図

高知市上下水道局水道整備課