平 面 図 S=1:500

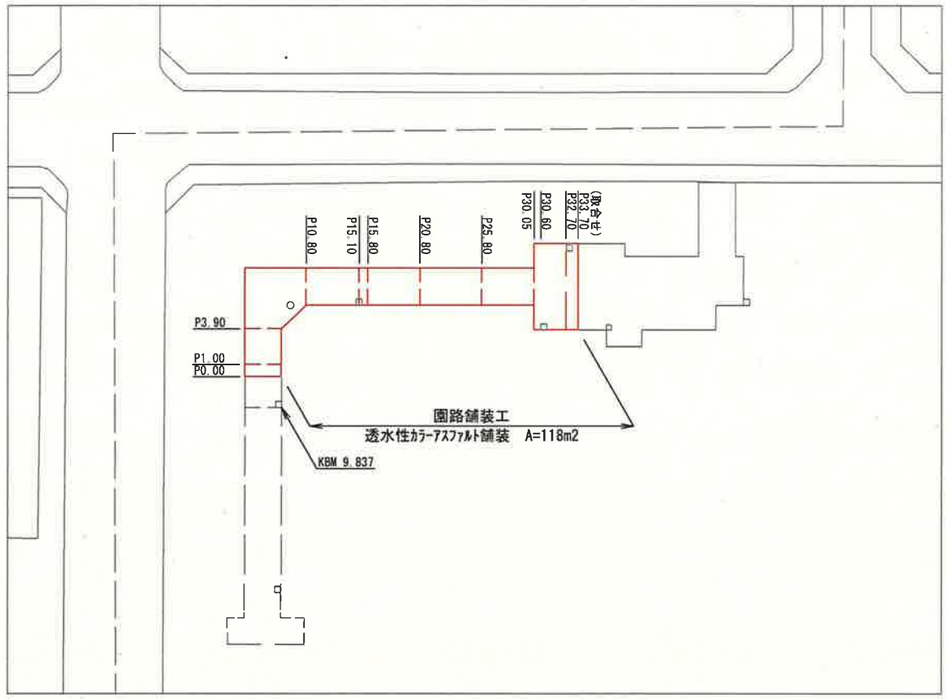

舗装構成図 S=1:20

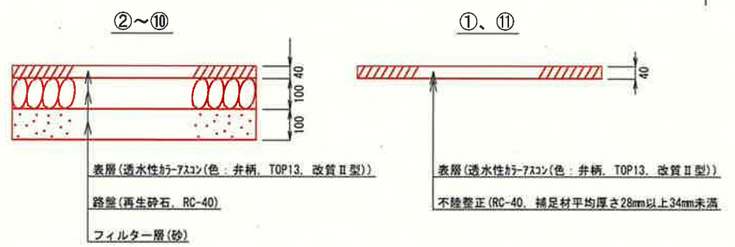

位 置 図 S=1:5000



縦 断 図 V=1:10 H=1:200

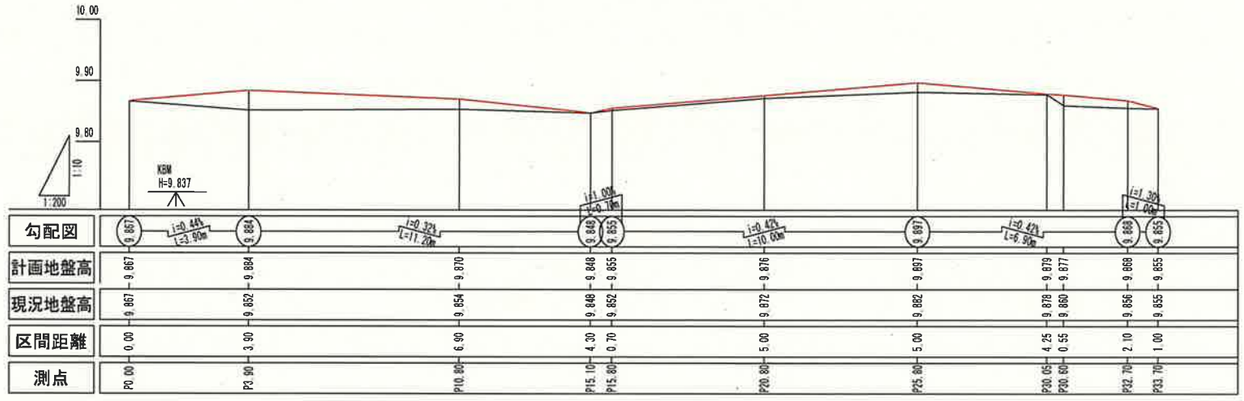

| | | |

横断図(1)　S=1:50

P0.00

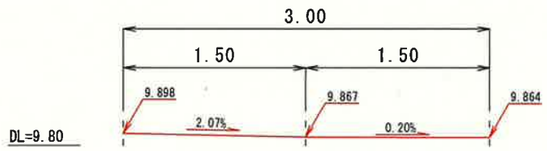

P15.80

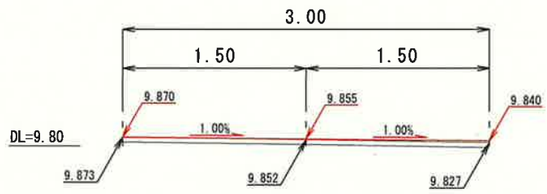

P3.90

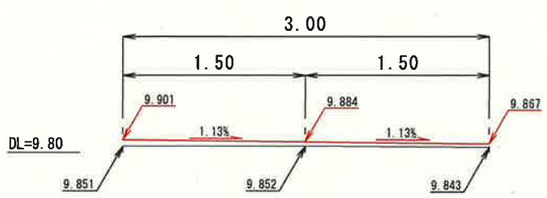

P20.80

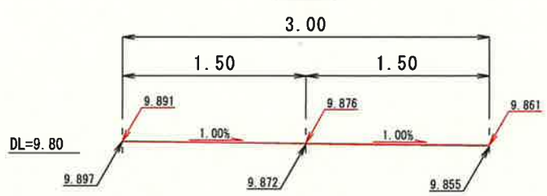

P10.80

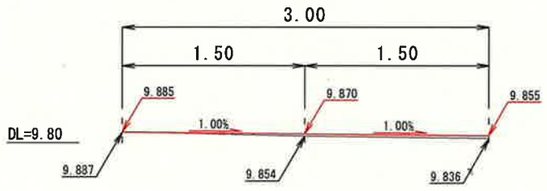

P25.80

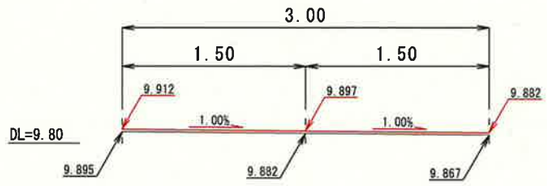

P15.10

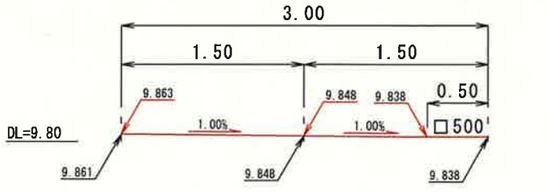

令和８年度								
工事名	萩公園施設整備工事（８－１）							
種別	横断図(1)						縮尺	図示
課長	安岡	課長補佐	丸山	係長	丸山	係		2/3
高知市　都市建設部　みどり課								

横断図(2)　S=1:50

P30.05

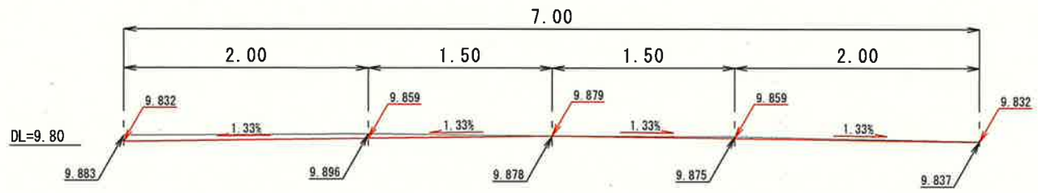

P30.60

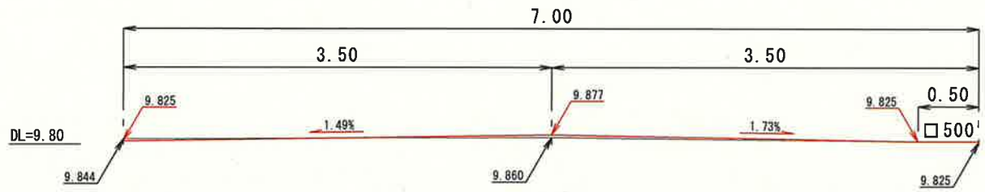

P32.70

P33.70

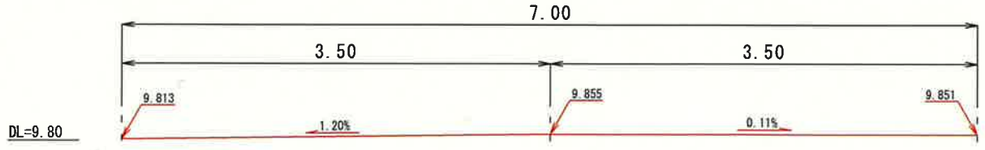

令和８年度									
工事名	萩公園施設整備工事（８－１）								
種別	横断図(2)							縮尺	図示
課長		課長補佐		係長		係			3/3

高知市　都市建設部　みどり課