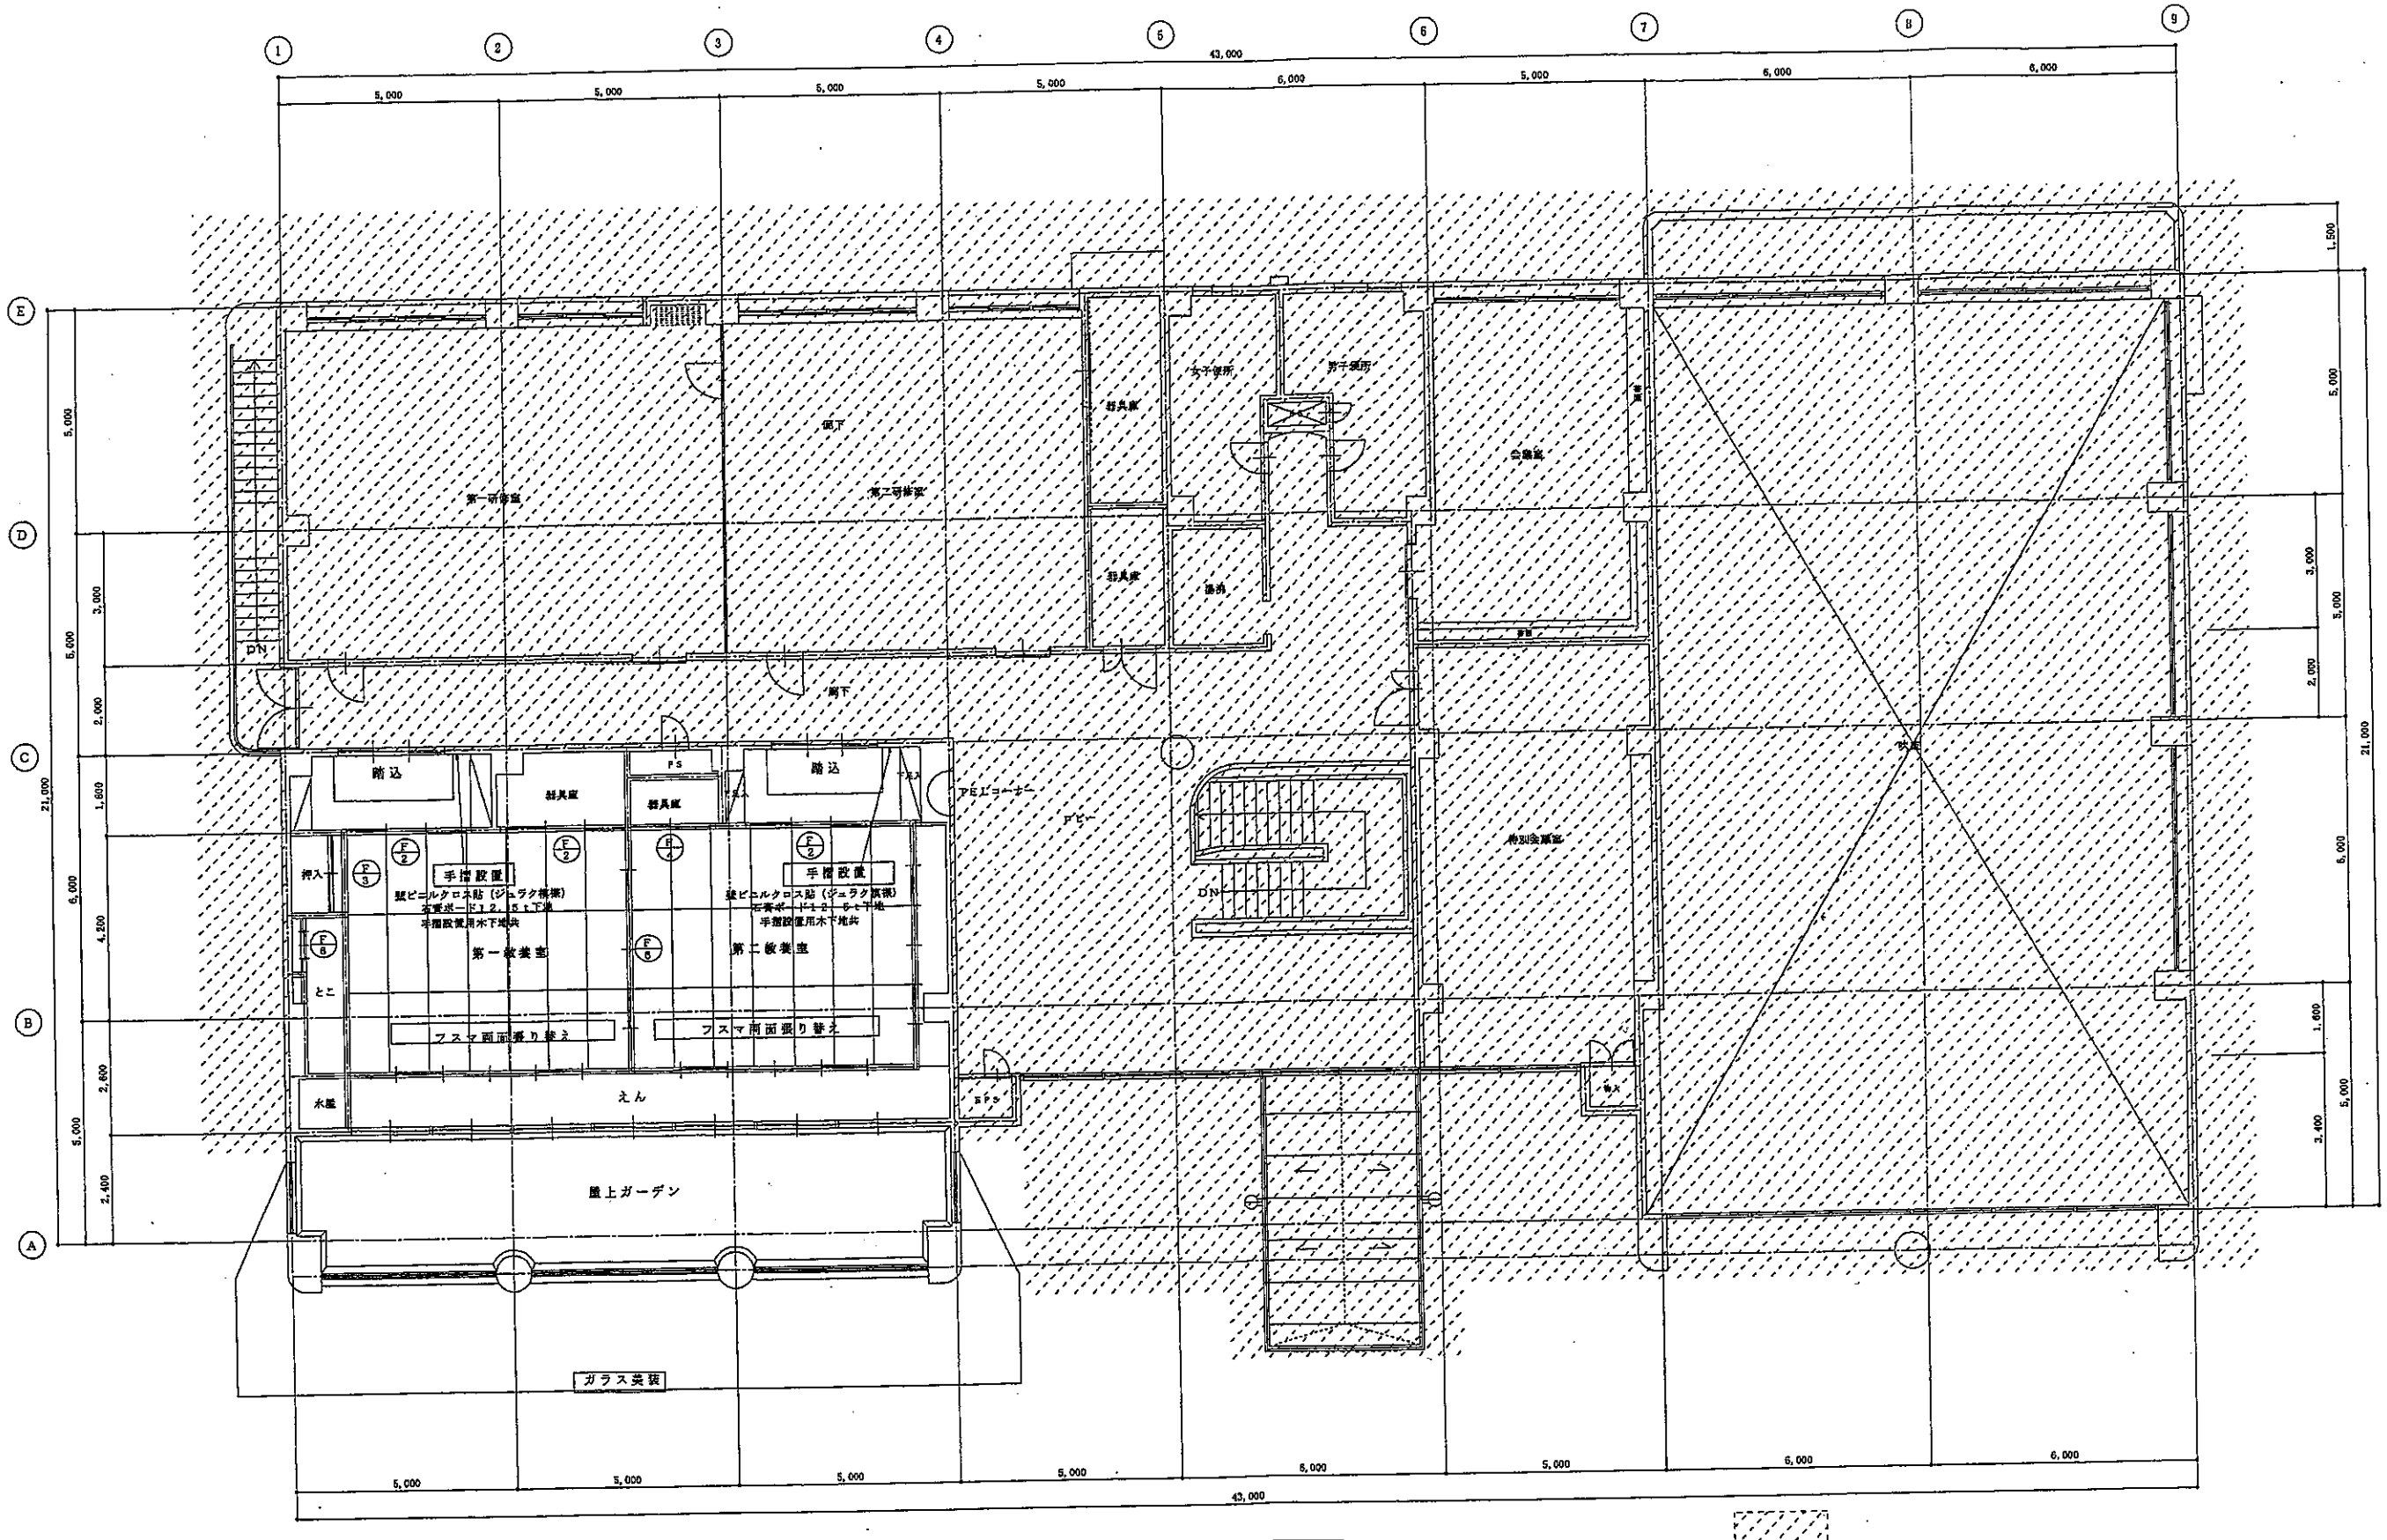

改修後2階平面図　S＝1／100

部は既存のままを示す

工事名	勤労者交流館施設整備工事	年．月．日 16－11	渡辺建築設計事務所 WATANABE ARCHITECTS OFFICE 室蘭第117号 一級建築士登録 第125402号 渡辺正雄	高知市都市整備部公共建築課 係	係長	補佐	課長	NO. A－12
図面名	改修後2階平面図	縮尺 S＝1／100						