


住宅の図面 記載例

S : 自動火災報知機の感知器設置位置

直接、屋外への出口等(直接屋外、避難上有効なバルコニー)に避難できる居室

屋外への出口までの歩行距離8m以内

ドアクローザーの付いた戸

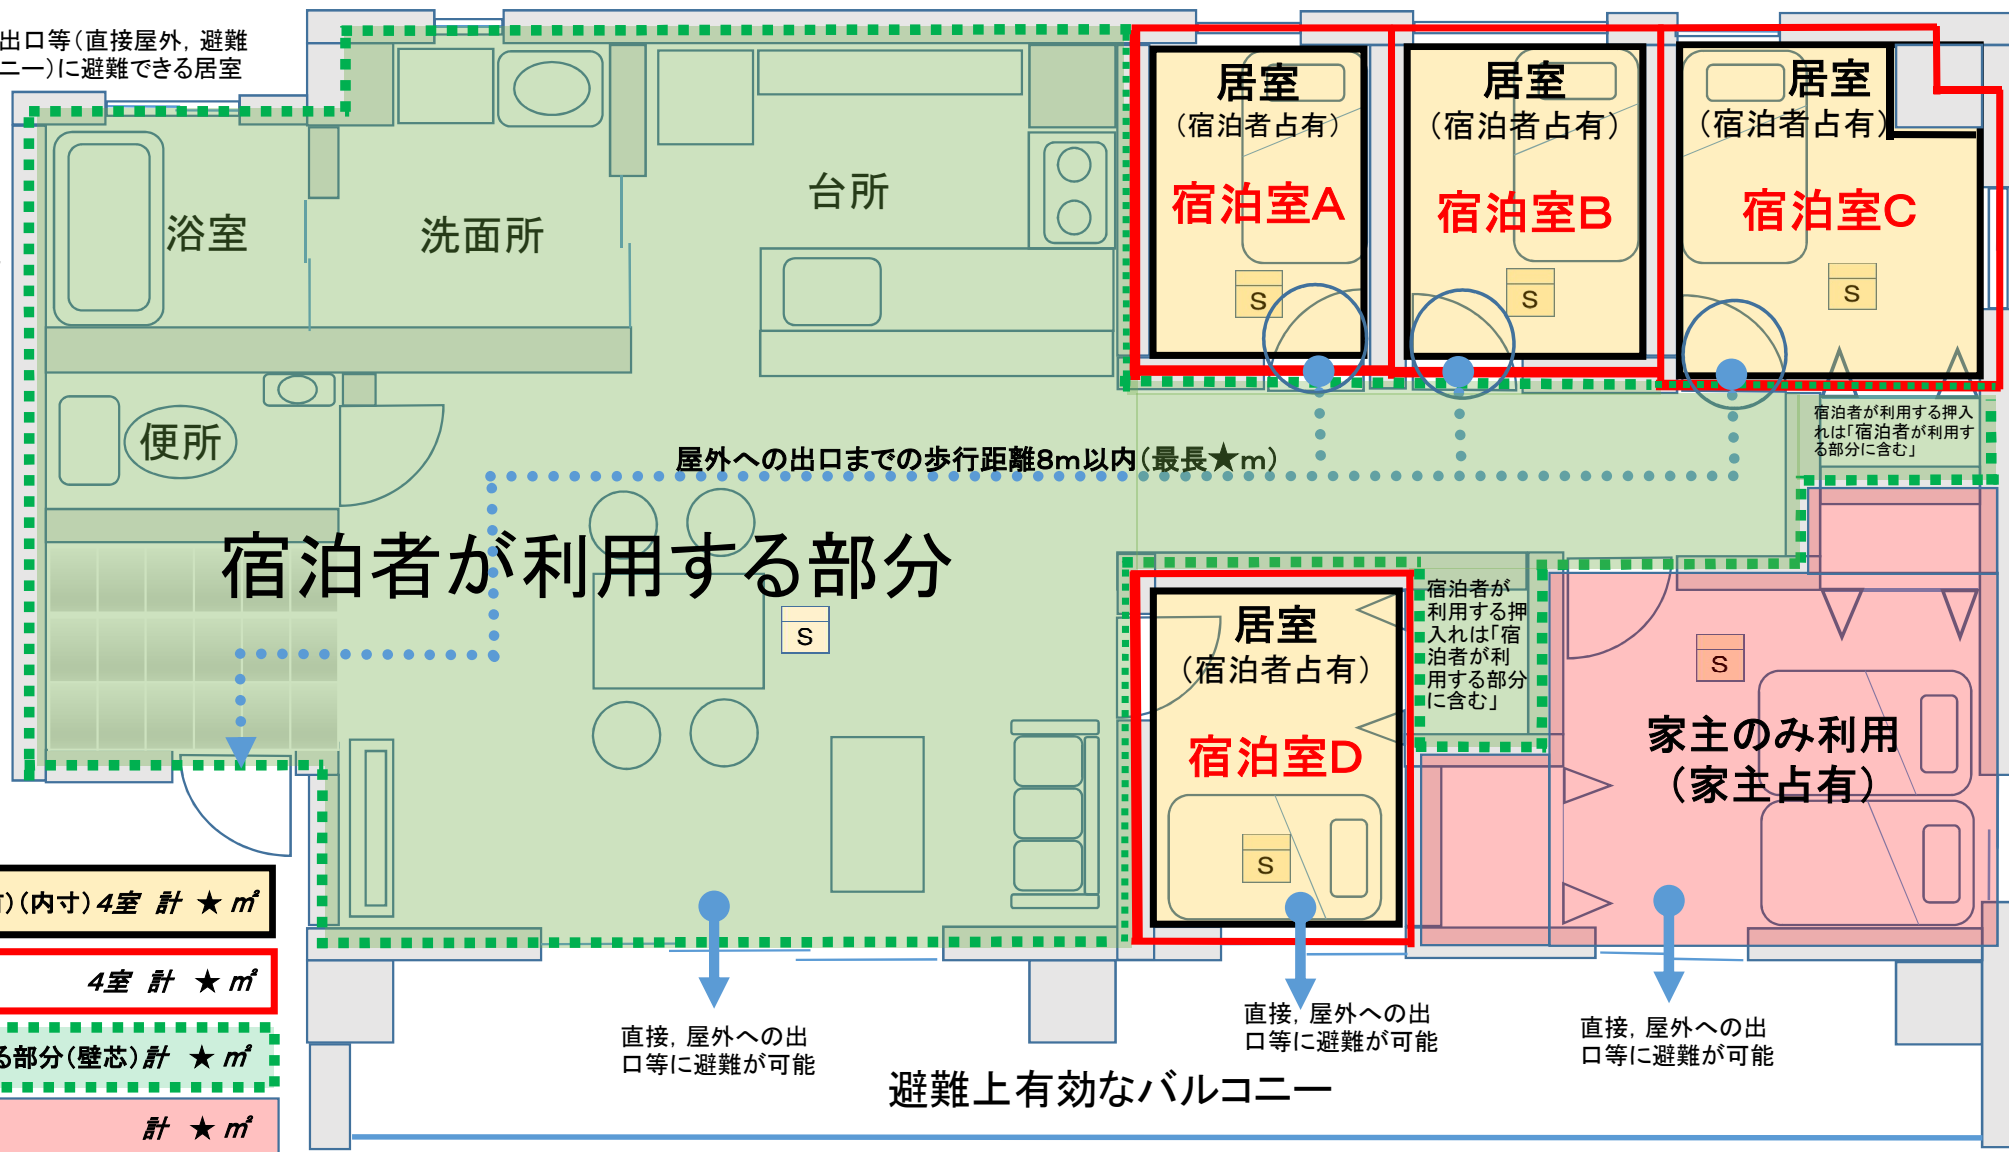

居室(宿泊者占有)(内寸)4室 計 ★ m ²
宿泊室(壁芯) 4室 計 ★ m ²
宿泊者が利用する部分(壁芯)計 ★ m ²
家主のみ利用 計 ★ m ²