


用途地域の斜線制限（高さ制限）

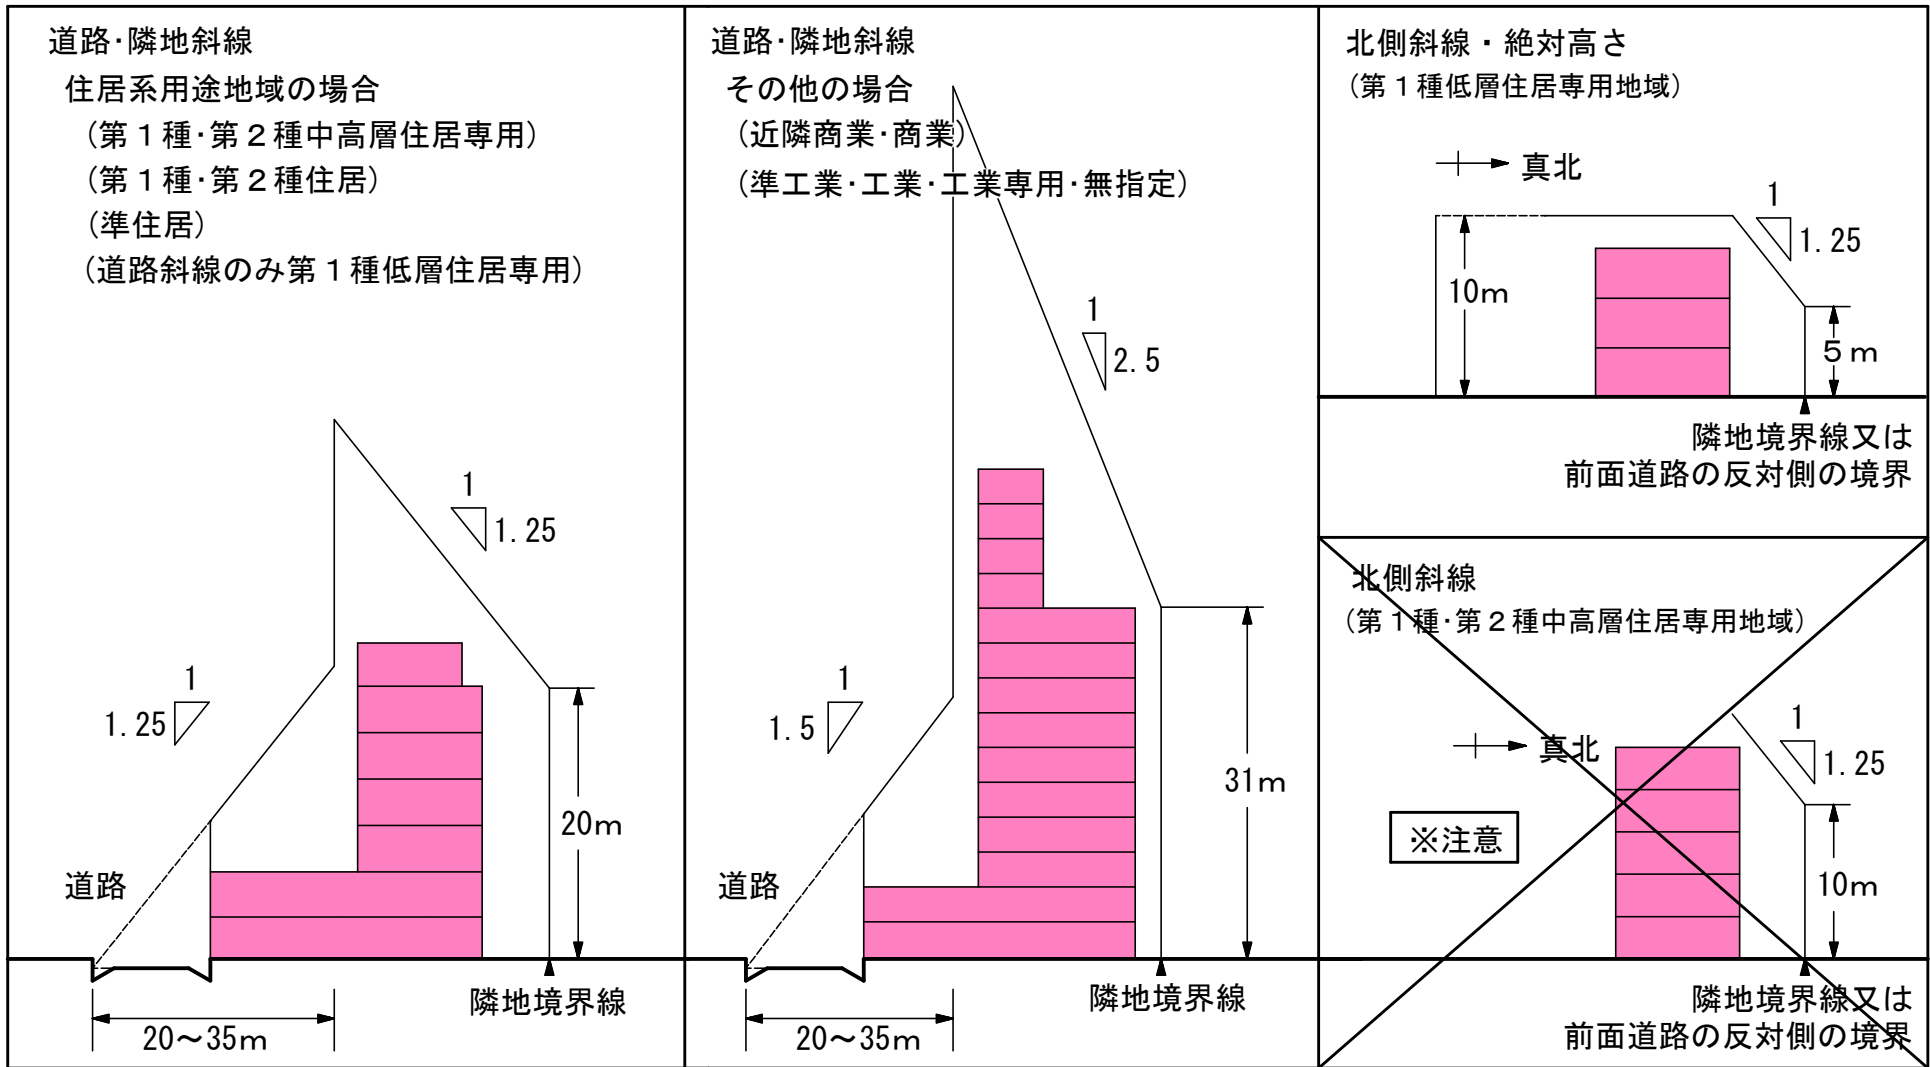

※注意 法第56条第1項第3号括弧書きの規定により除かれています。