



本事業の対象工事は、次ページ以降、赤、青、緑の線・文字等で示している。色の使い分けは見やすさのためであり、工事内容として特に意味はない。  
 なお、改修範囲の図示が難しいものについては記載していないので、対象工事全体については、添付資料6 整備水準（改修対象箇所と改修仕様）にて確認すること。


高知市教育委員会文化体育施設建設室							[Redacted]		工事名称 (仮称) 市民総合文化プラザ新築工事 建築主体工事	No. —
文 体 室	室長	課長	係	課 長 課	課長補佐	係長	係	DATE	図面名称 配置図 1:400	DEPT.

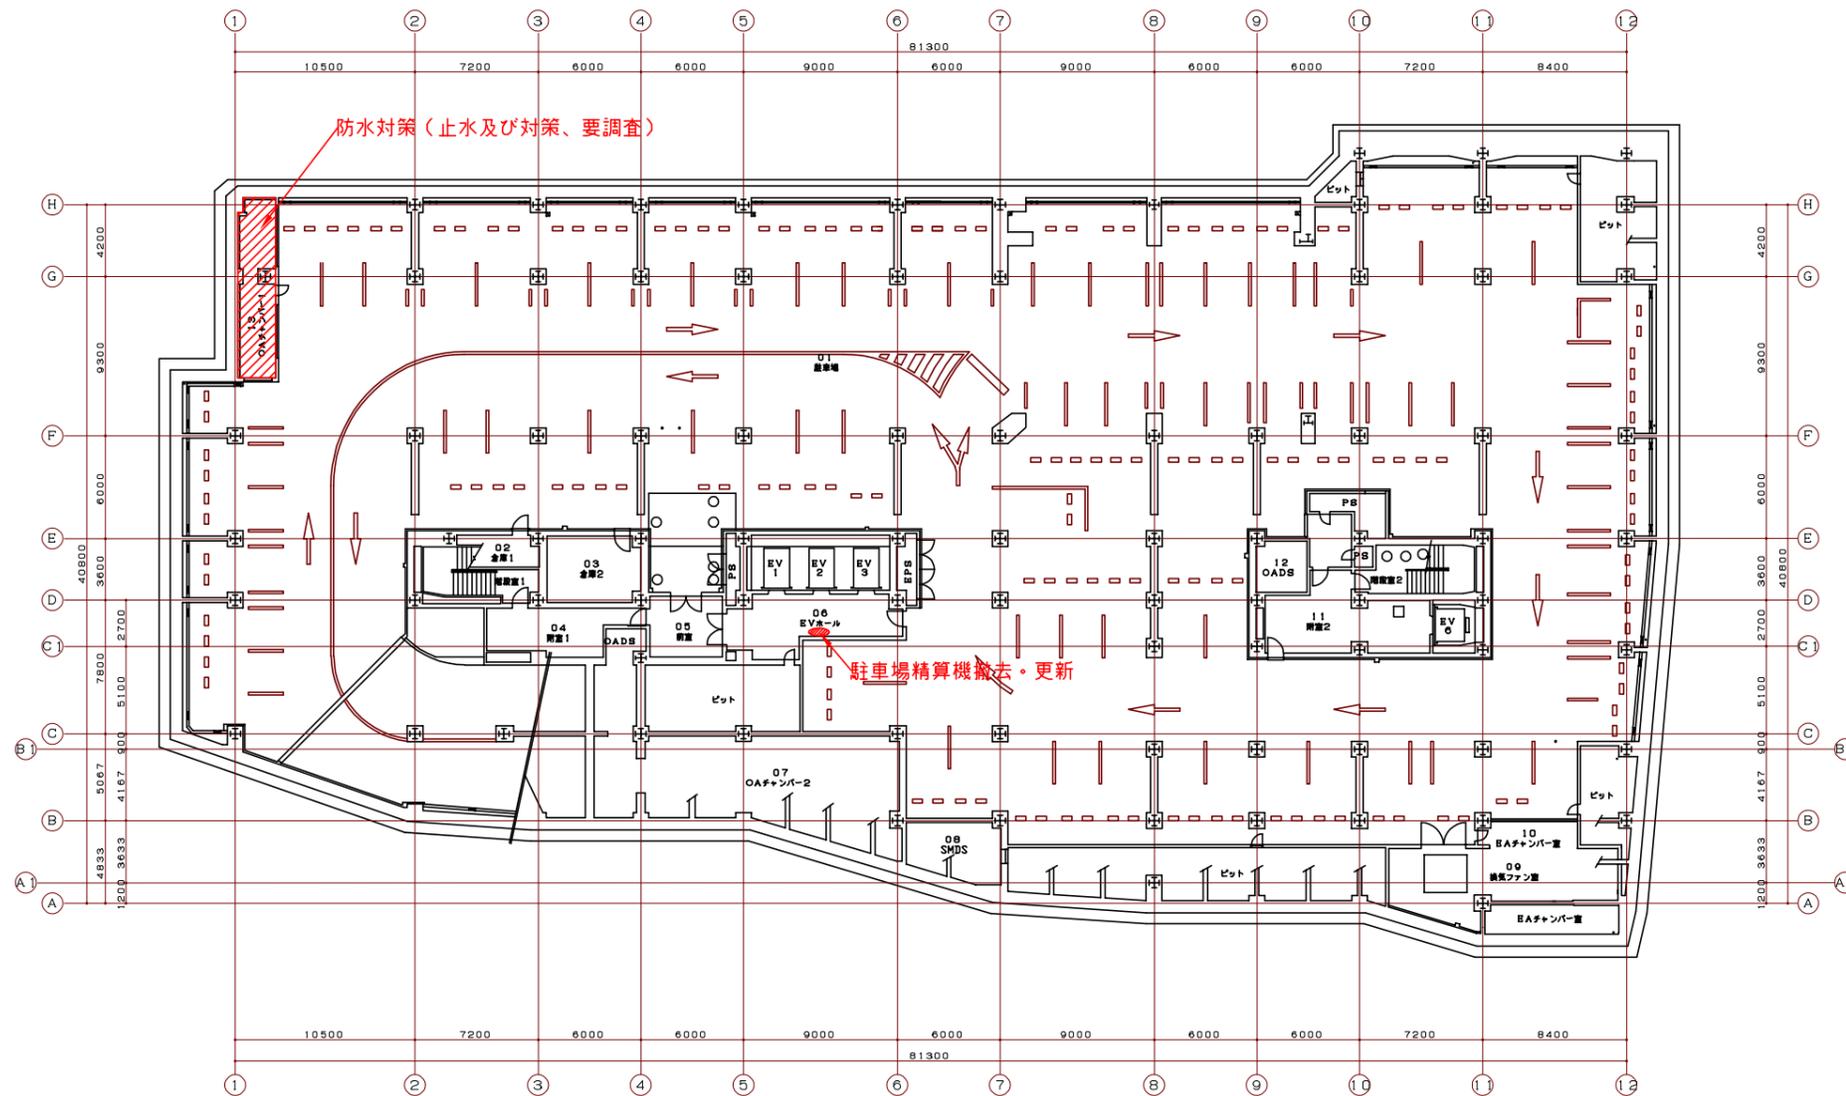

高知市教育委員会文化体育施設建設室							[Redacted]			工事名称 (仮称) 市民総合文化プラザ新築工事 92036号 建築主体工事		No. —
文 体 室	室 長	課 長	係 長	係 長	係 長	係 長	係 長	係 長	係 長	係 長	DATE	DEPT.
図面名称 地下3階平面図 1:200												

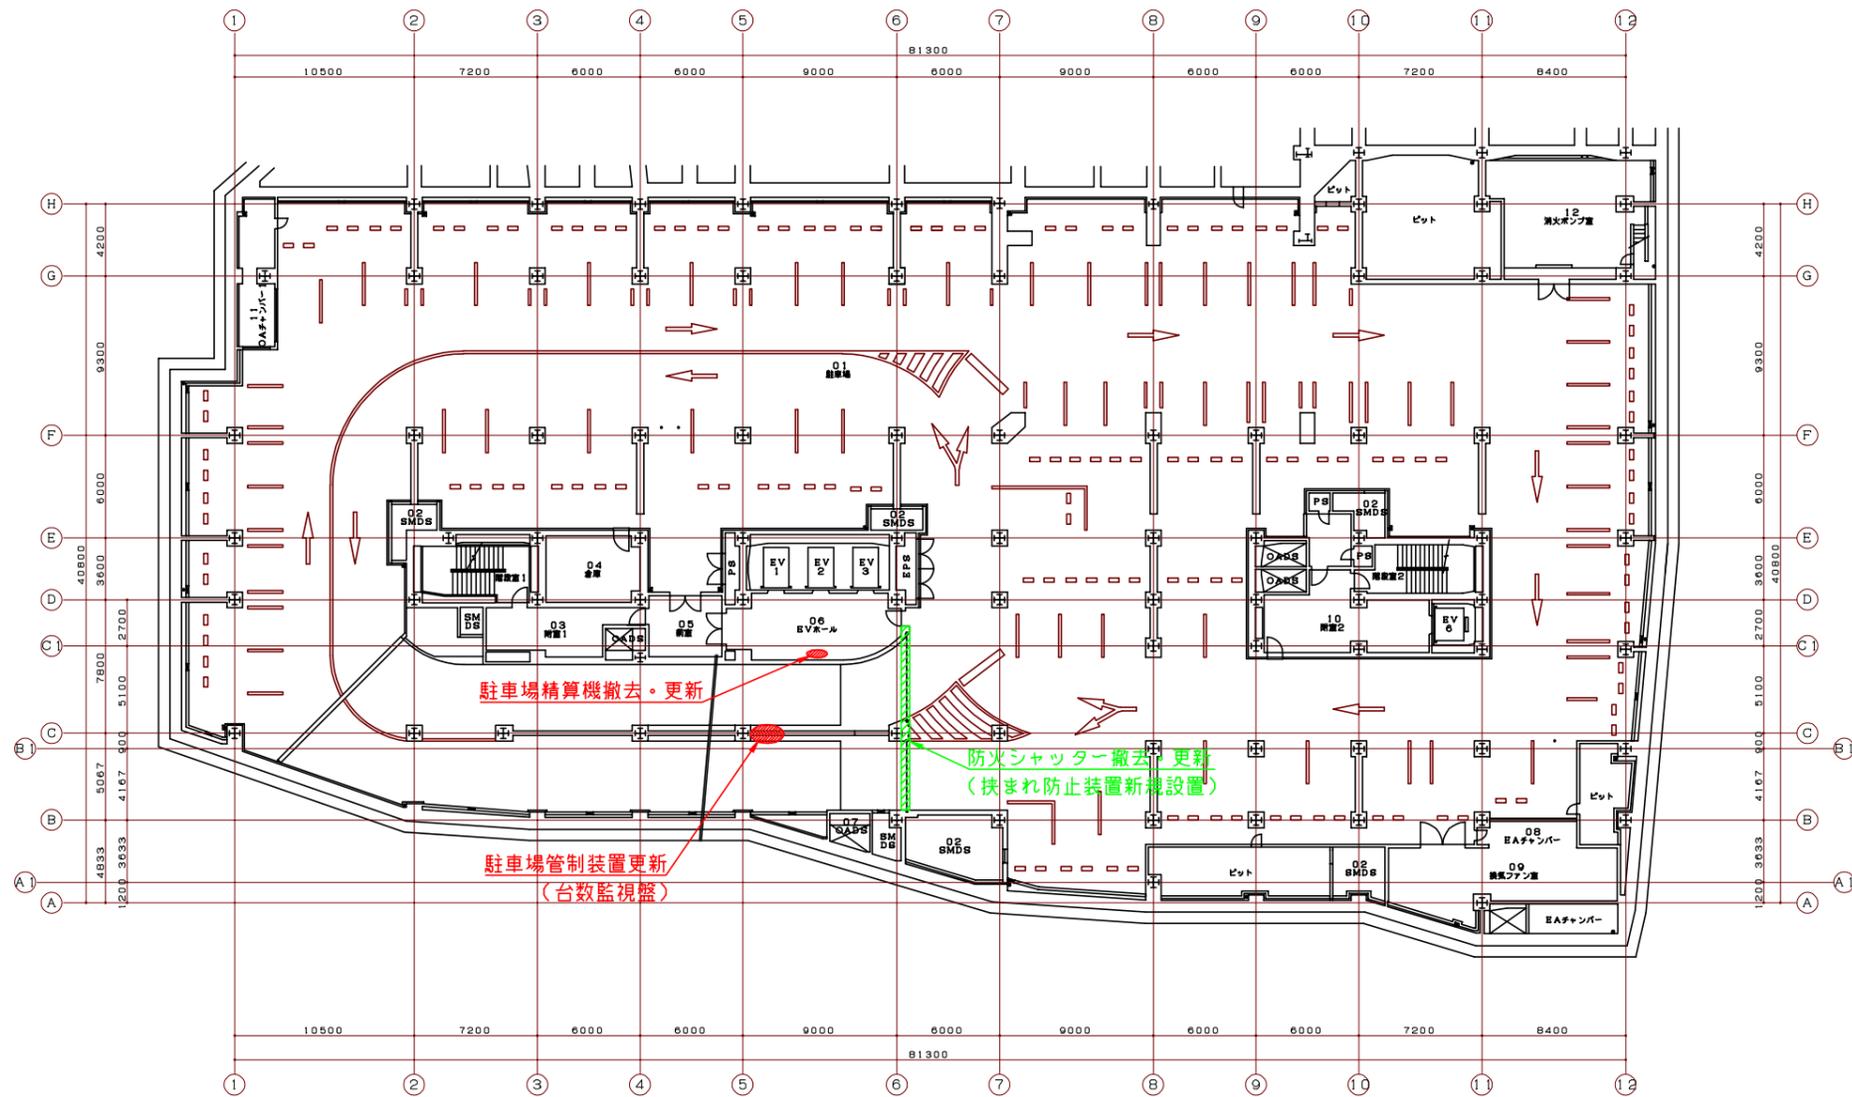

高知市教育委員会文化体育施設建設室							[Redacted]			工事名称 (仮称) 市民総合文化プラザ新築工事 92036号 建築主体工事	No. —	
文 体 室	室 長	課 長	係 長	主 査	課 長	課 長 補 佐	係 長	係 長	係 長	DATE	図面名称 地下2階平面図 1:200	DEPT.

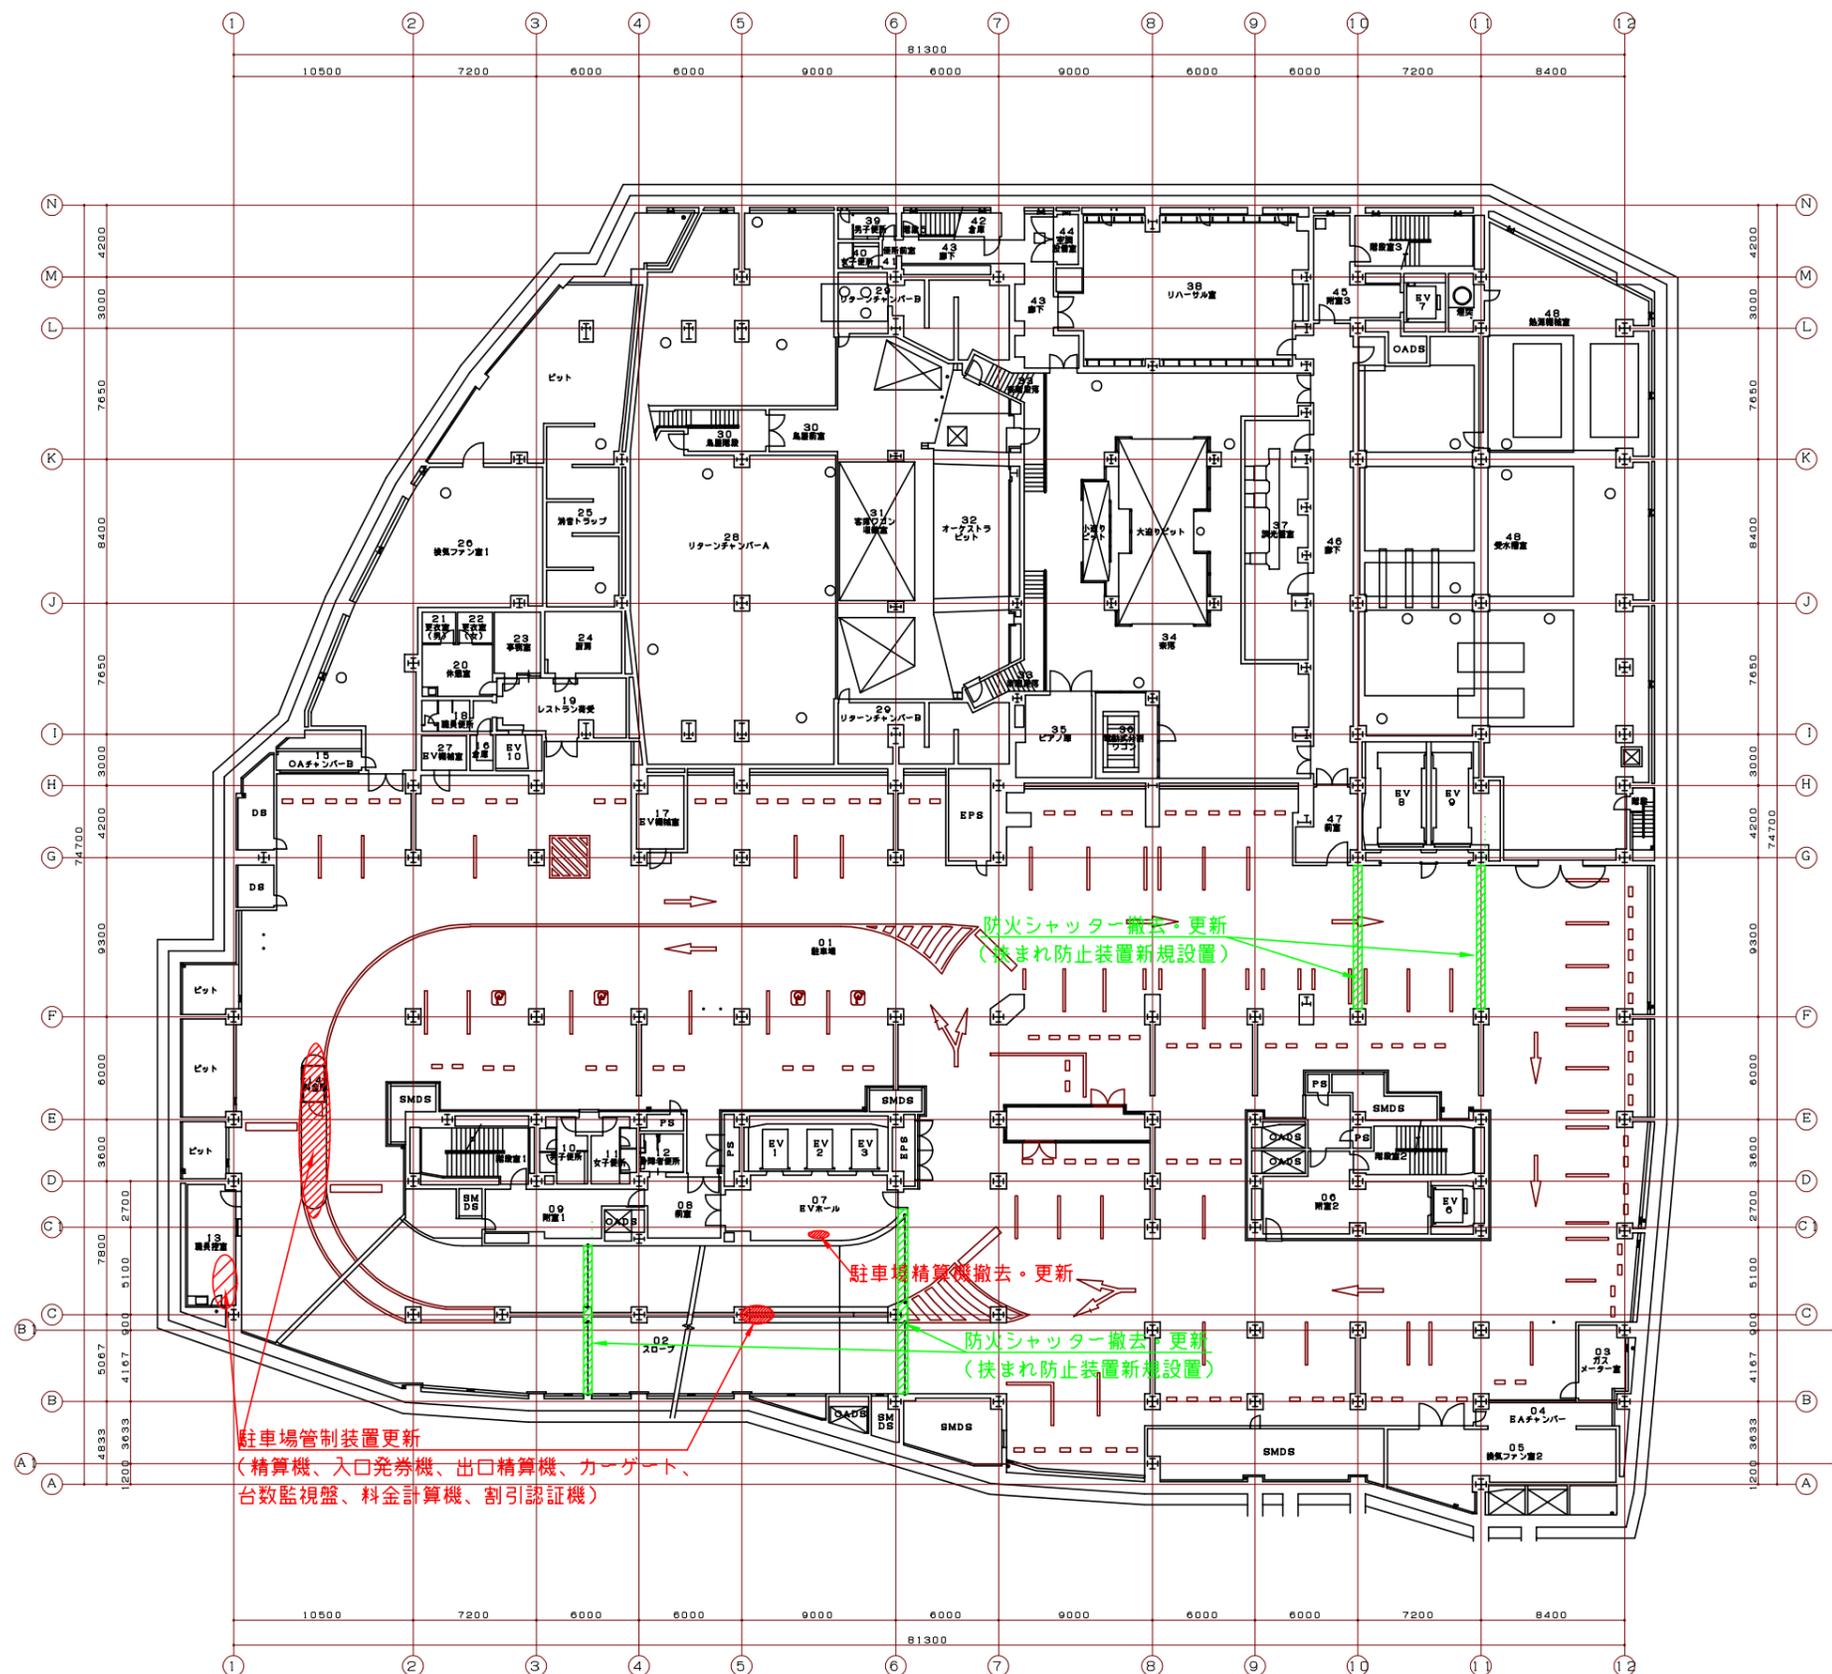

駐車場管制装置更新  
 (精算機、入口発券機、出口精算機、カーゲート、  
 台数監視盤、料金計算機、割引認証機)


駐車場精算機撤去・更新

防火シャッター撤去・更新  
 (挟まれ防止装置新規設置)

防火シャッター撤去・更新  
 (挟まれ防止装置新規設置)

高知市教育委員会文化体育施設建設部						[Redacted]		工事名称 (仮称)市民総合文化プラザ新築工事 92036号 建築主体工事	No. _____
文 体 室	室 長	課 長	係 長	課 長	課 長 補 佐 係 長	係 長	DATE	図面名称 地下1階平面図 1:200	DEPT.



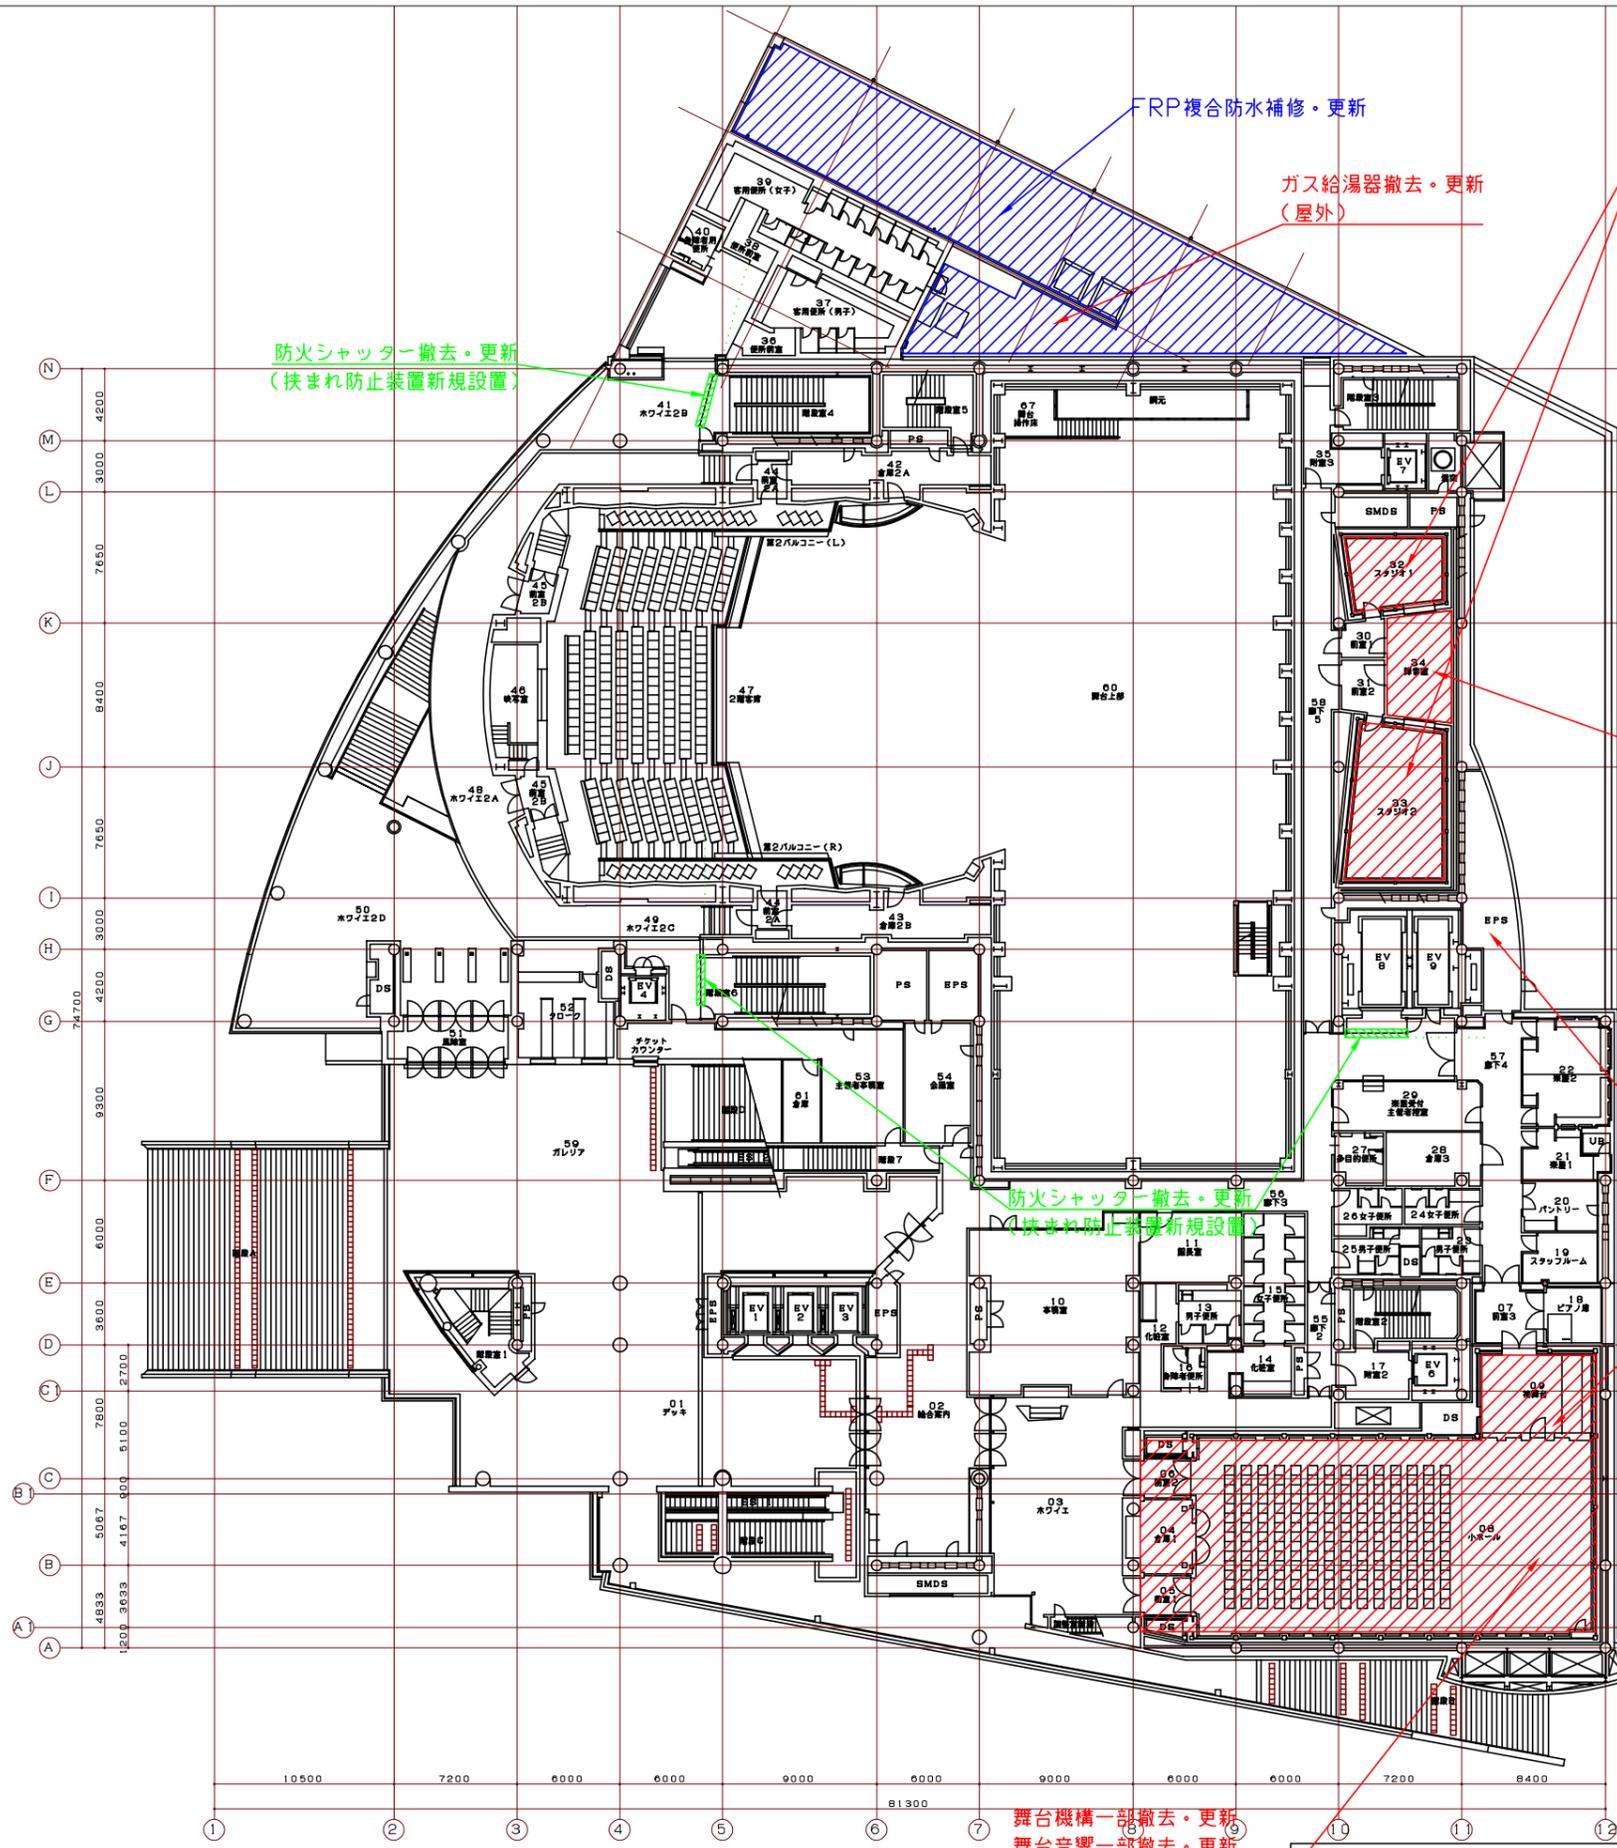

防火シャッター撤去・更新  
(扶まれ防止装置新規設置)

FRP複合防水補修・更新


ガス給湯器撤去・更新  
(屋外)

音響設備撤去・更新  
備品の改修  
(ドラムセット、ドラムセッティングマット、  
ベースアンプヘッド、ベースアンプキャビネット、  
ギターアンプヘッド、ギターアンプキャビネット、  
ギターアンプ、キーボード、キーボードスタンド、  
キーボードアンプ)


不要機材の撤去

ガス給湯器撤去・更新  
(屋内)

下手袖スライディングウォール撤去・更新  
下手袖パネル仕上撤去・更新

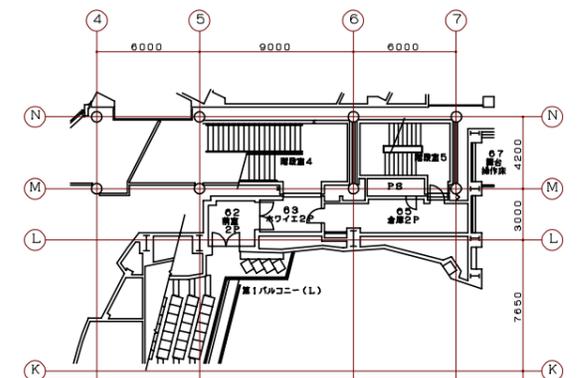

第1バルコニー平面図 1:200


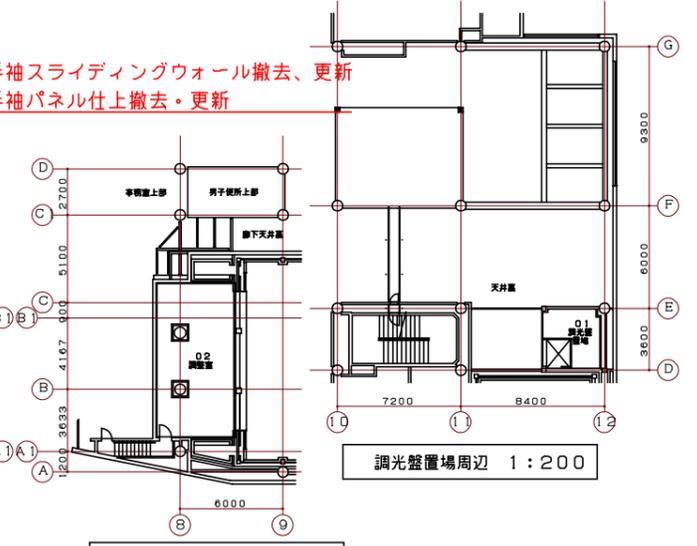


調光室周辺 1:200

調光盤置場周辺 1:200

舞台機構一部撤去・更新  
舞台音響一部撤去・更新  
プロジェクター、映像周辺機器の撤去・更新  
ITVカメラ全撤去・更新  
舞台照明全撤去・更新

高知市教育委員会文化体育施設建設室						工事名称 (仮称) 市民総合文化プラザ新築工事 92036号 建築主体工事		No.
文 体 室	室 長	課 長	係 長	課 長	課 長 補 佐 長	係 長	DATE	DEPT.
							図面名称	
							2階、中3階、第1バルコニー平面図 1:200	

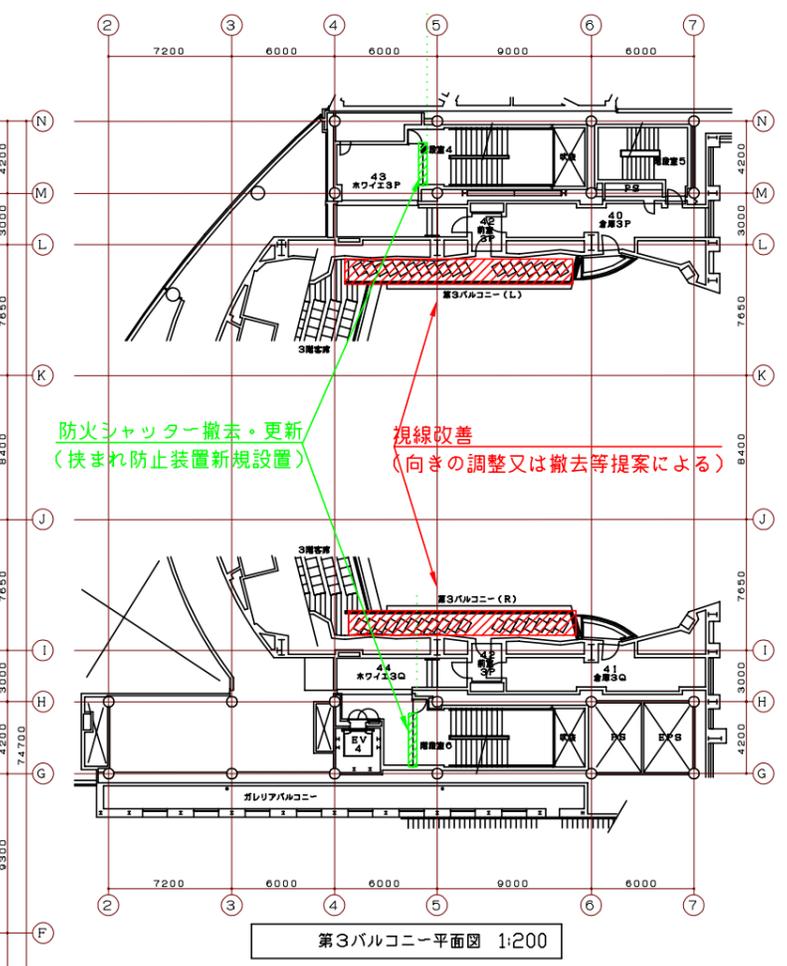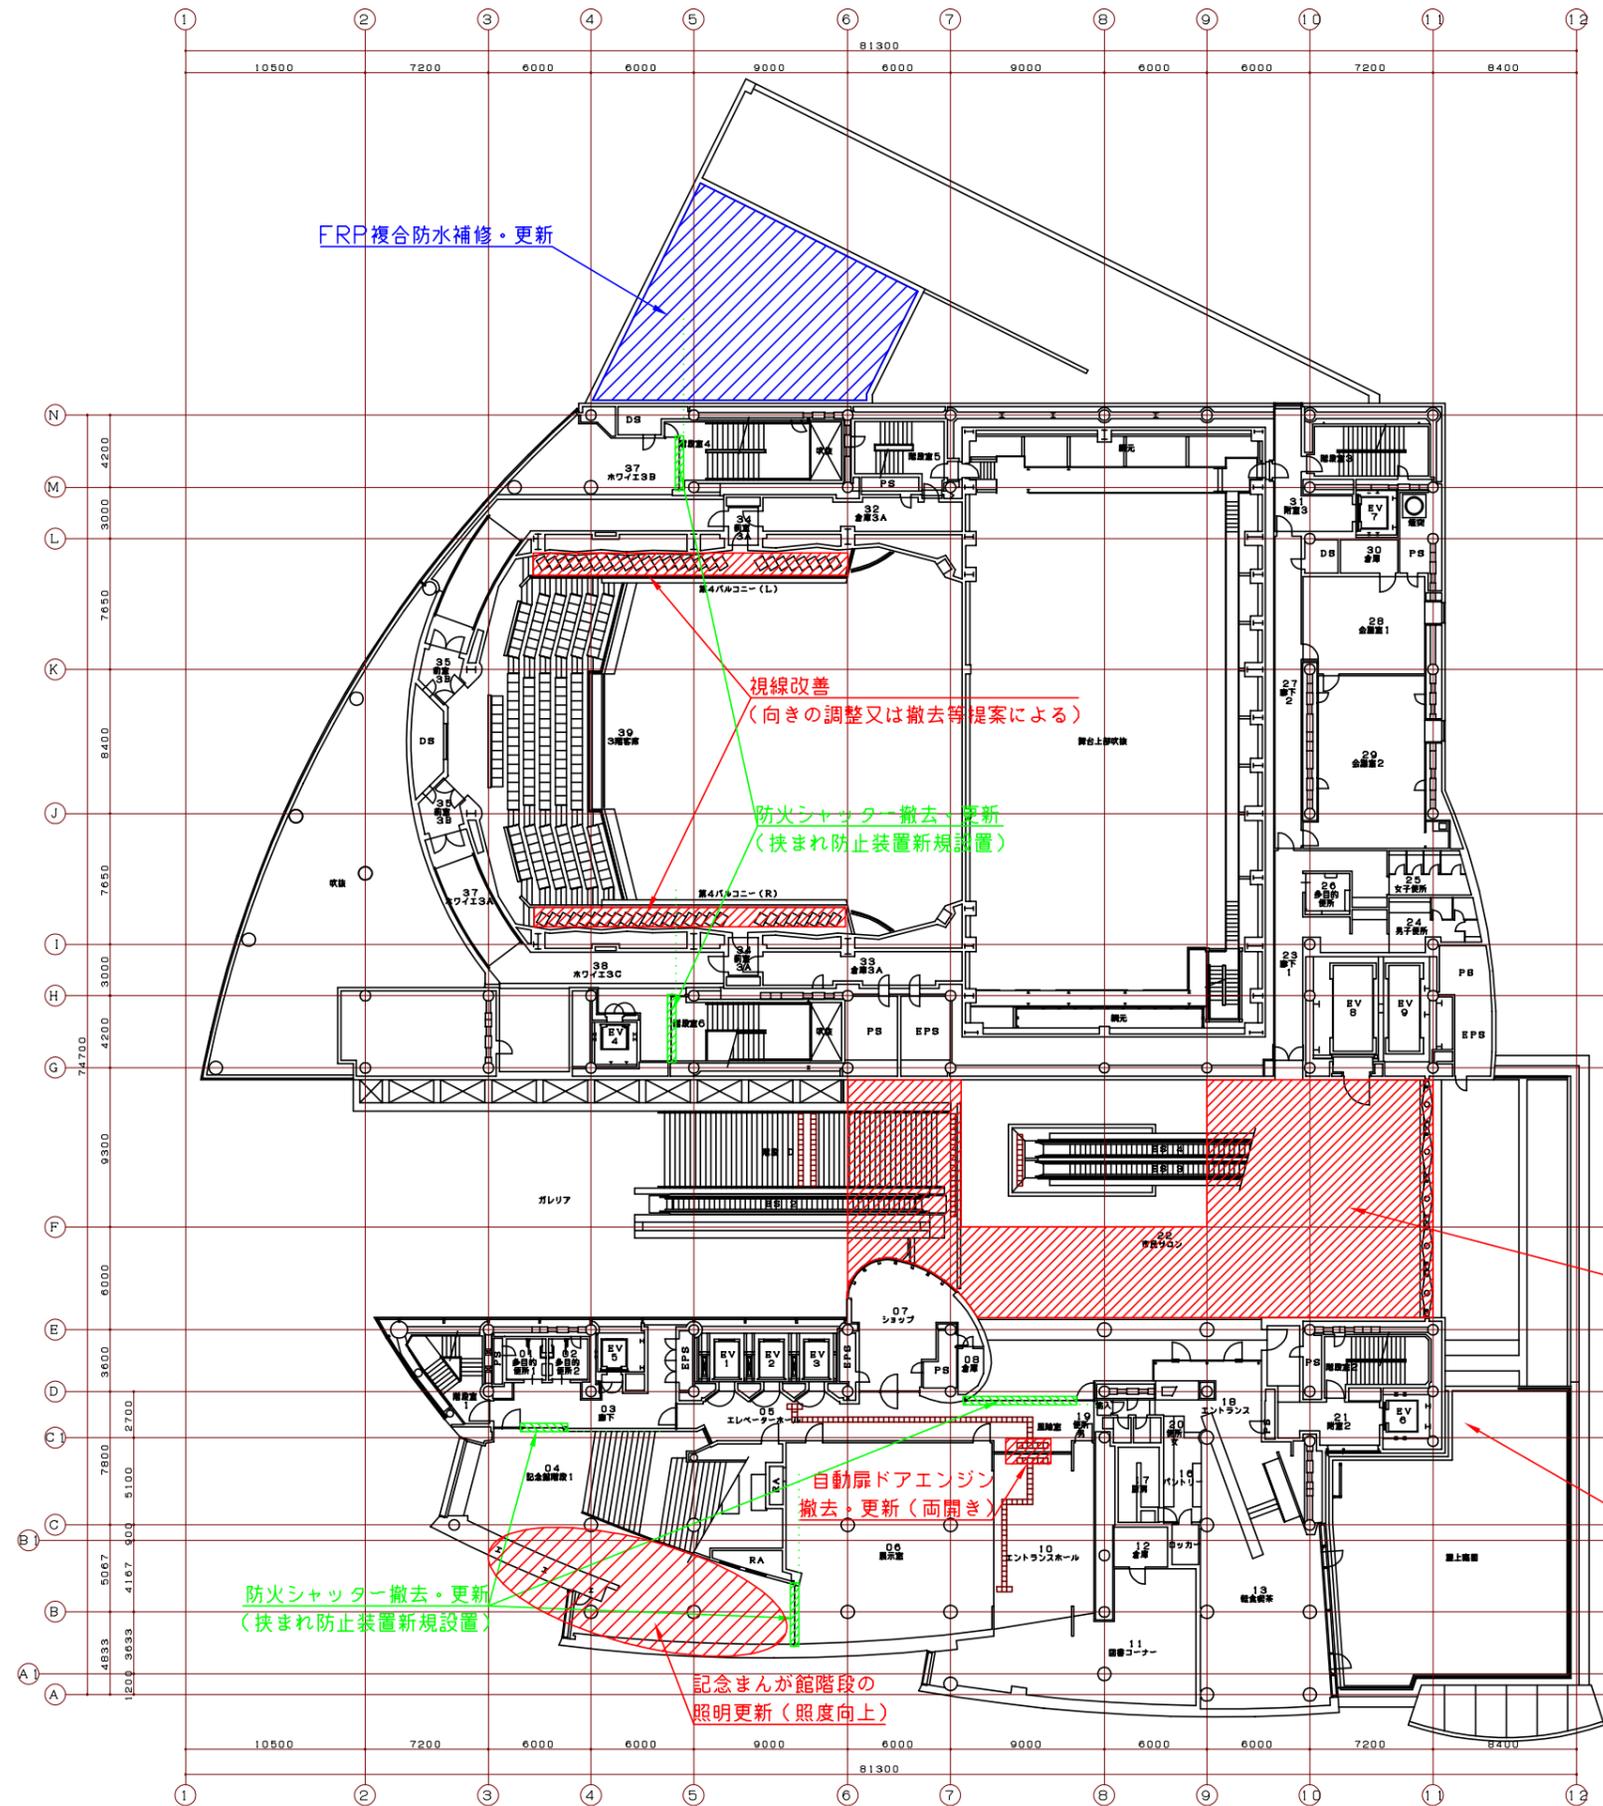

FRP複合防水補修・更新

視線改善  
(向きの調整又は撤去等提案による)

防火シャッター撤去・更新  
(挟まれ防止装置新規設置)

防火シャッター撤去・更新  
(挟まれ防止装置新規設置)

記念まんが館階段の  
照明更新(照度向上)


防火シャッター撤去・更新  
(挟まれ防止装置新規設置)

視線改善  
(向きの調整又は撤去等提案による)


軒天特定天井落下防止対策

ガス給湯器撤去・更新  
(軽食・喫茶用・屋外)


高知市教育委員会文化体育施設建設部						工事名称 (仮称) 市民総合文化プラザ新築工事 92036号 建築主体工事		No. —
文 体 室	室 長	課 長	係 長	建 築 課	課 長	課 長	DATE	DEPT.
図面名称 3階、第3バルコニー平面図 1:200								

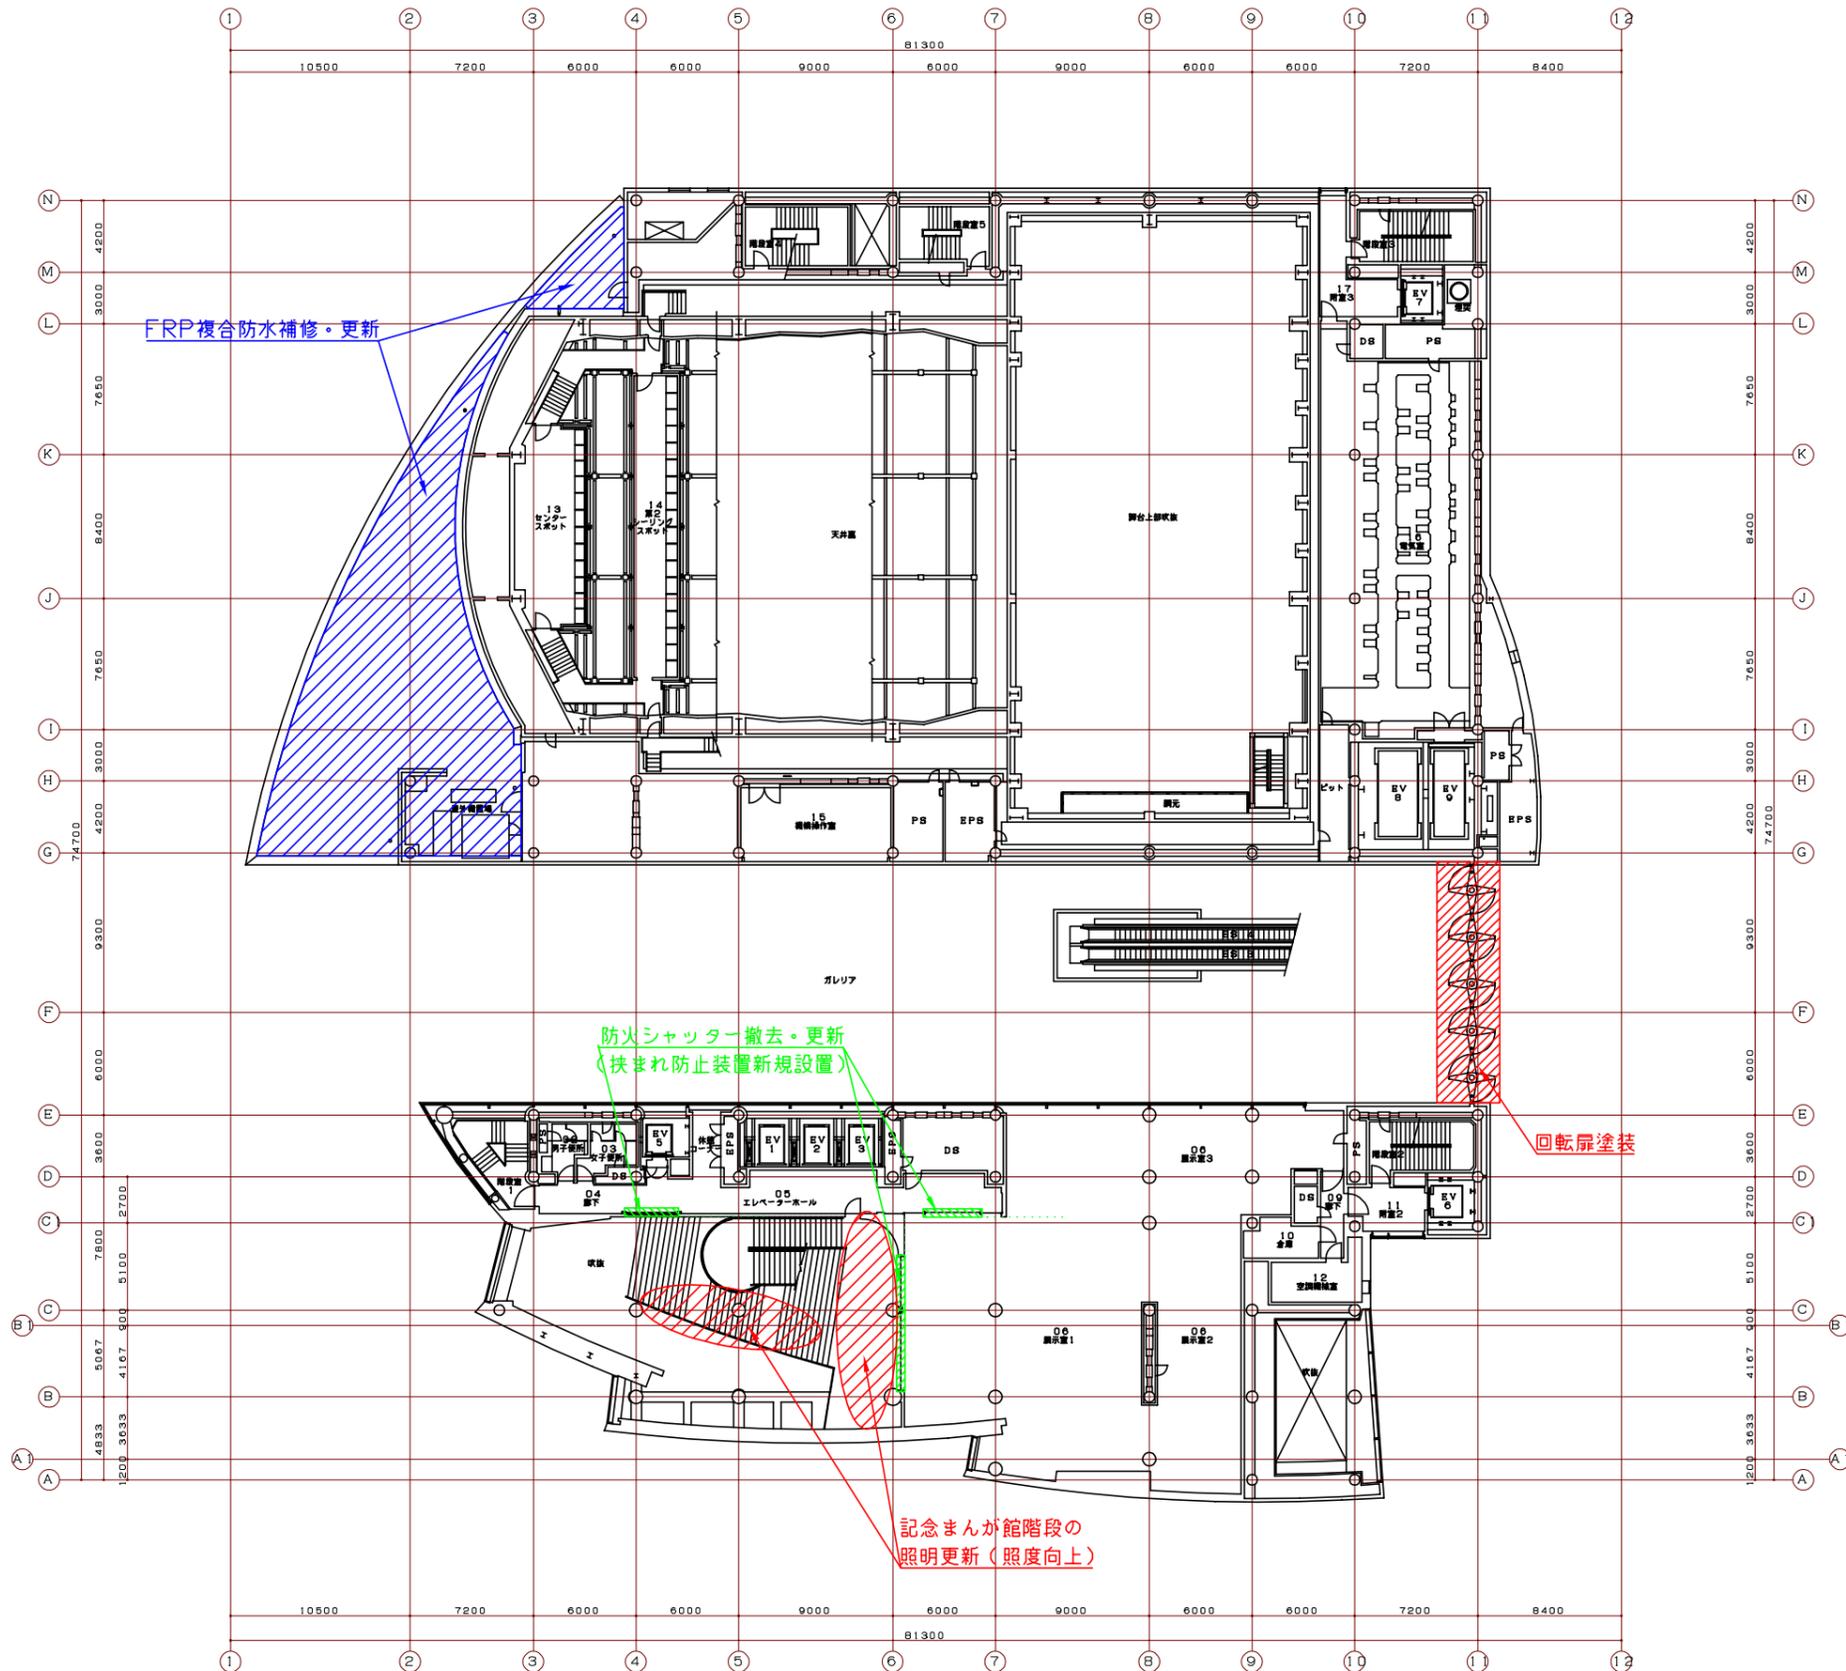


高知市教育委員会文化体育施設建設課										[Redacted]										工事名称 (仮称) 市民総合文化プラザ新築工事 92036号 建築主体工事										No. _____	
文書室										課長										係										建築課										課長										課長補佐										係長										係										DATE										図面名称 4階平面図 1:200										DEPT.									

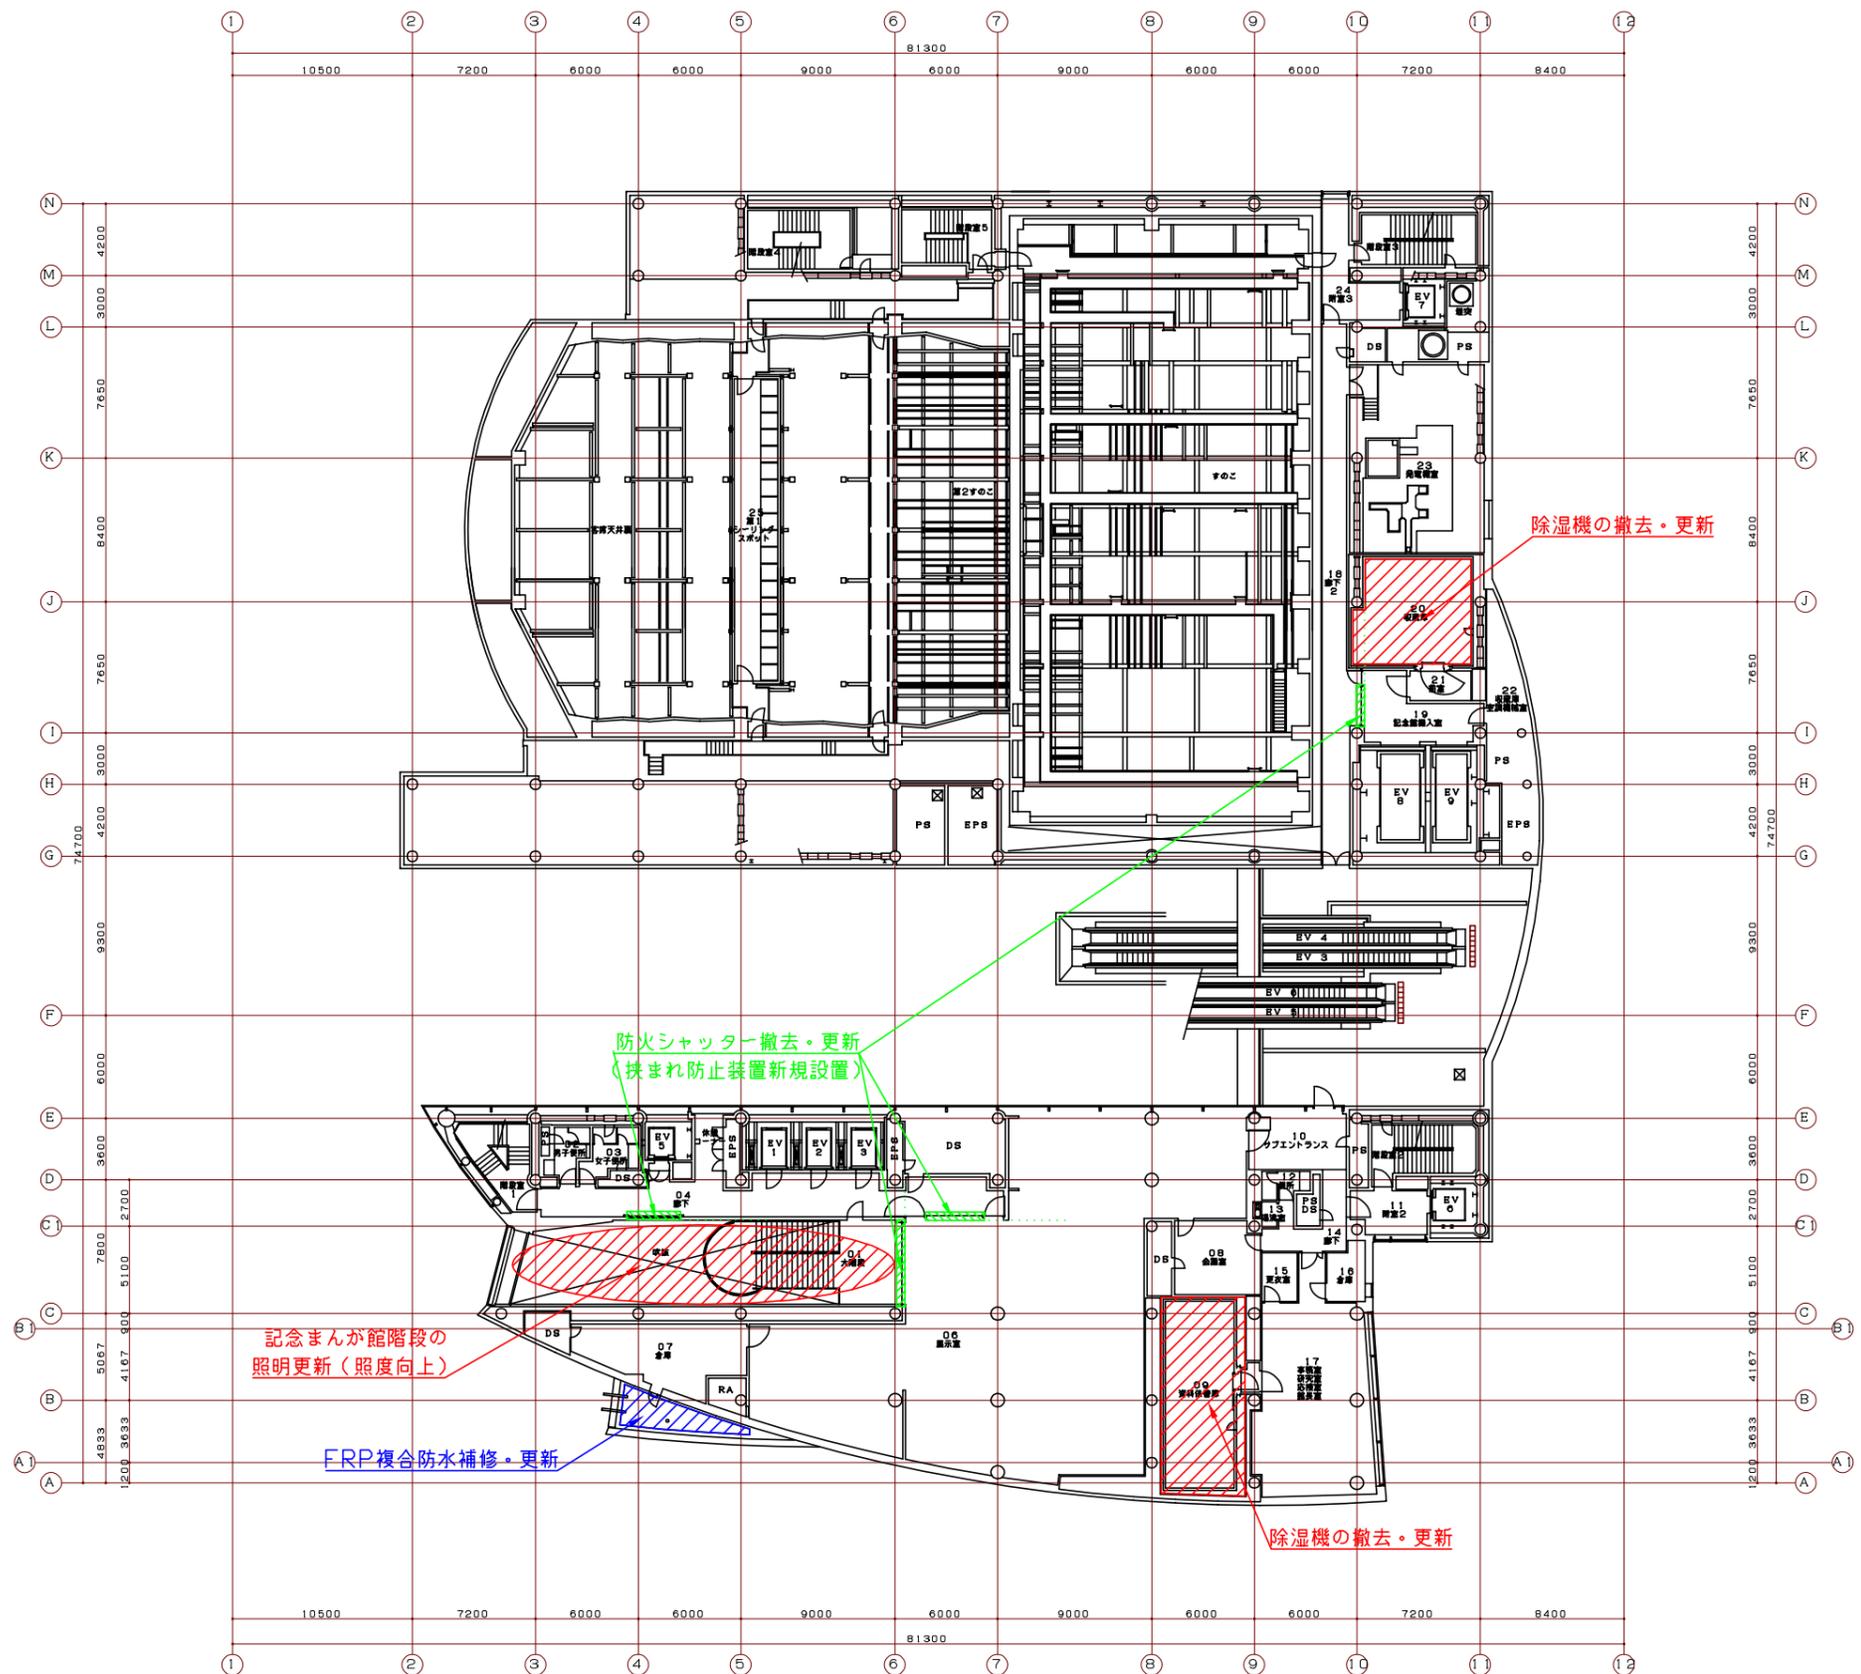


高知市教育委員会文化体育施設建設部						[Redacted]				工事名称 (仮称)市民総合文化プラザ新築工事 92036号 建築主体工事	No. _____
文 体 室	室 長	課 長	係	課 長	課 長 補 佐	係	DATE	図面名称 5階平面図 1:200		DEPT.	

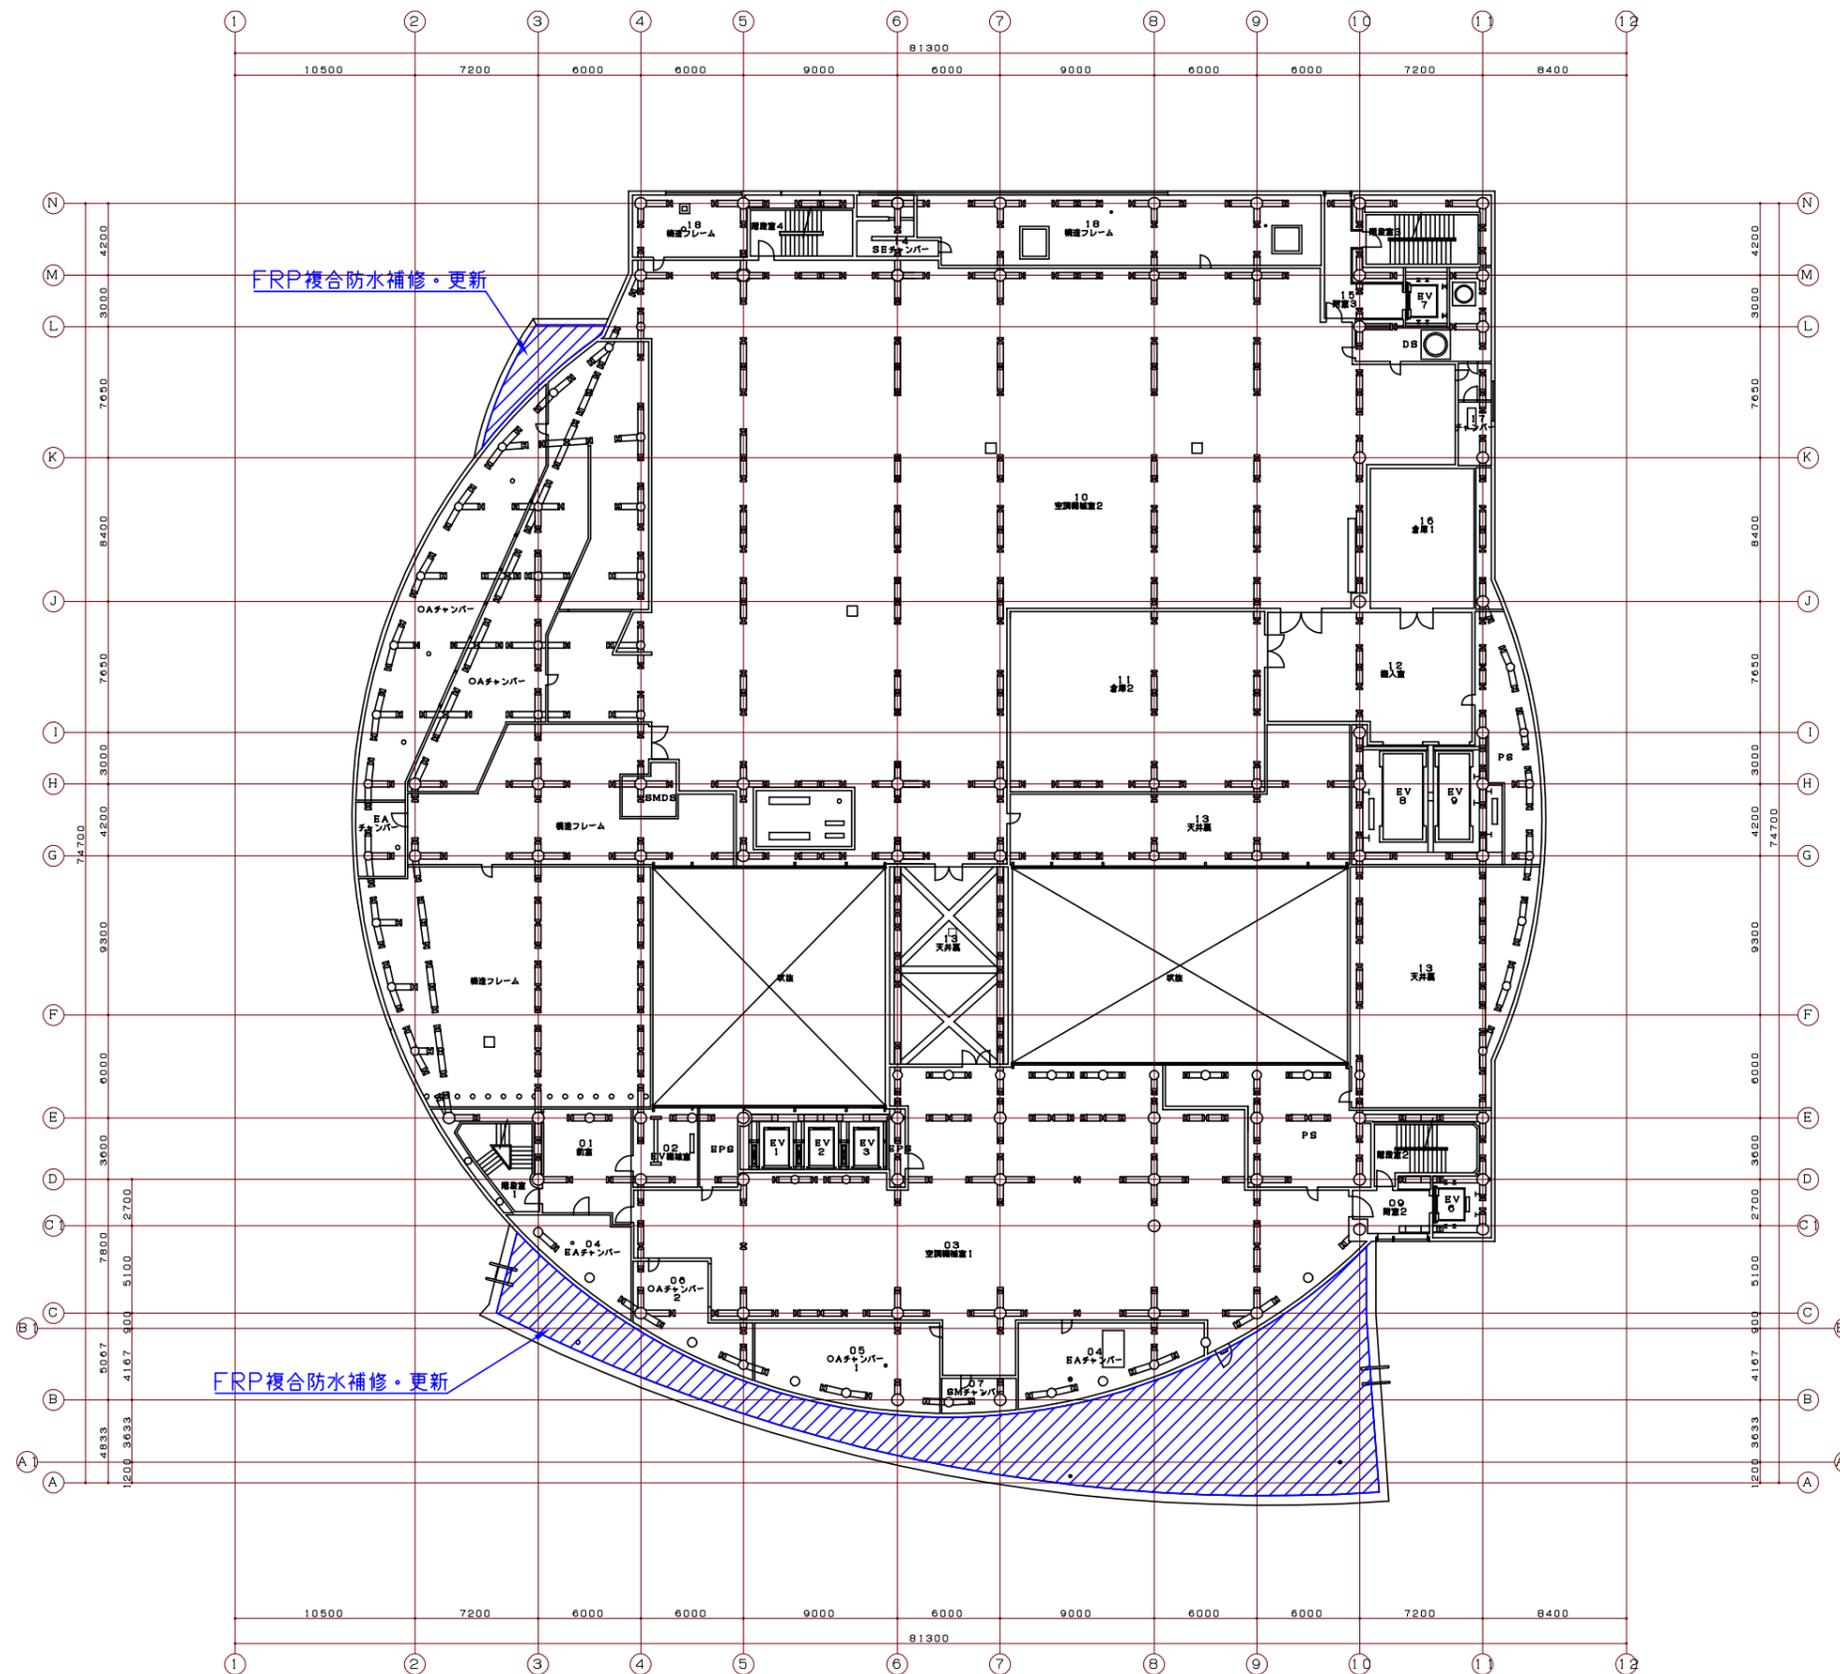


高知市教育委員会文化体育施設建設										工事名称 (仮称) 市民総合文化プラザ新築工事 92036号 建築主体工事		No. _____
文 体 室	室長	課長	係	建築課	課長	課長補佐	係			DATE	図面名称 6階平面図 1:200	DEPT.

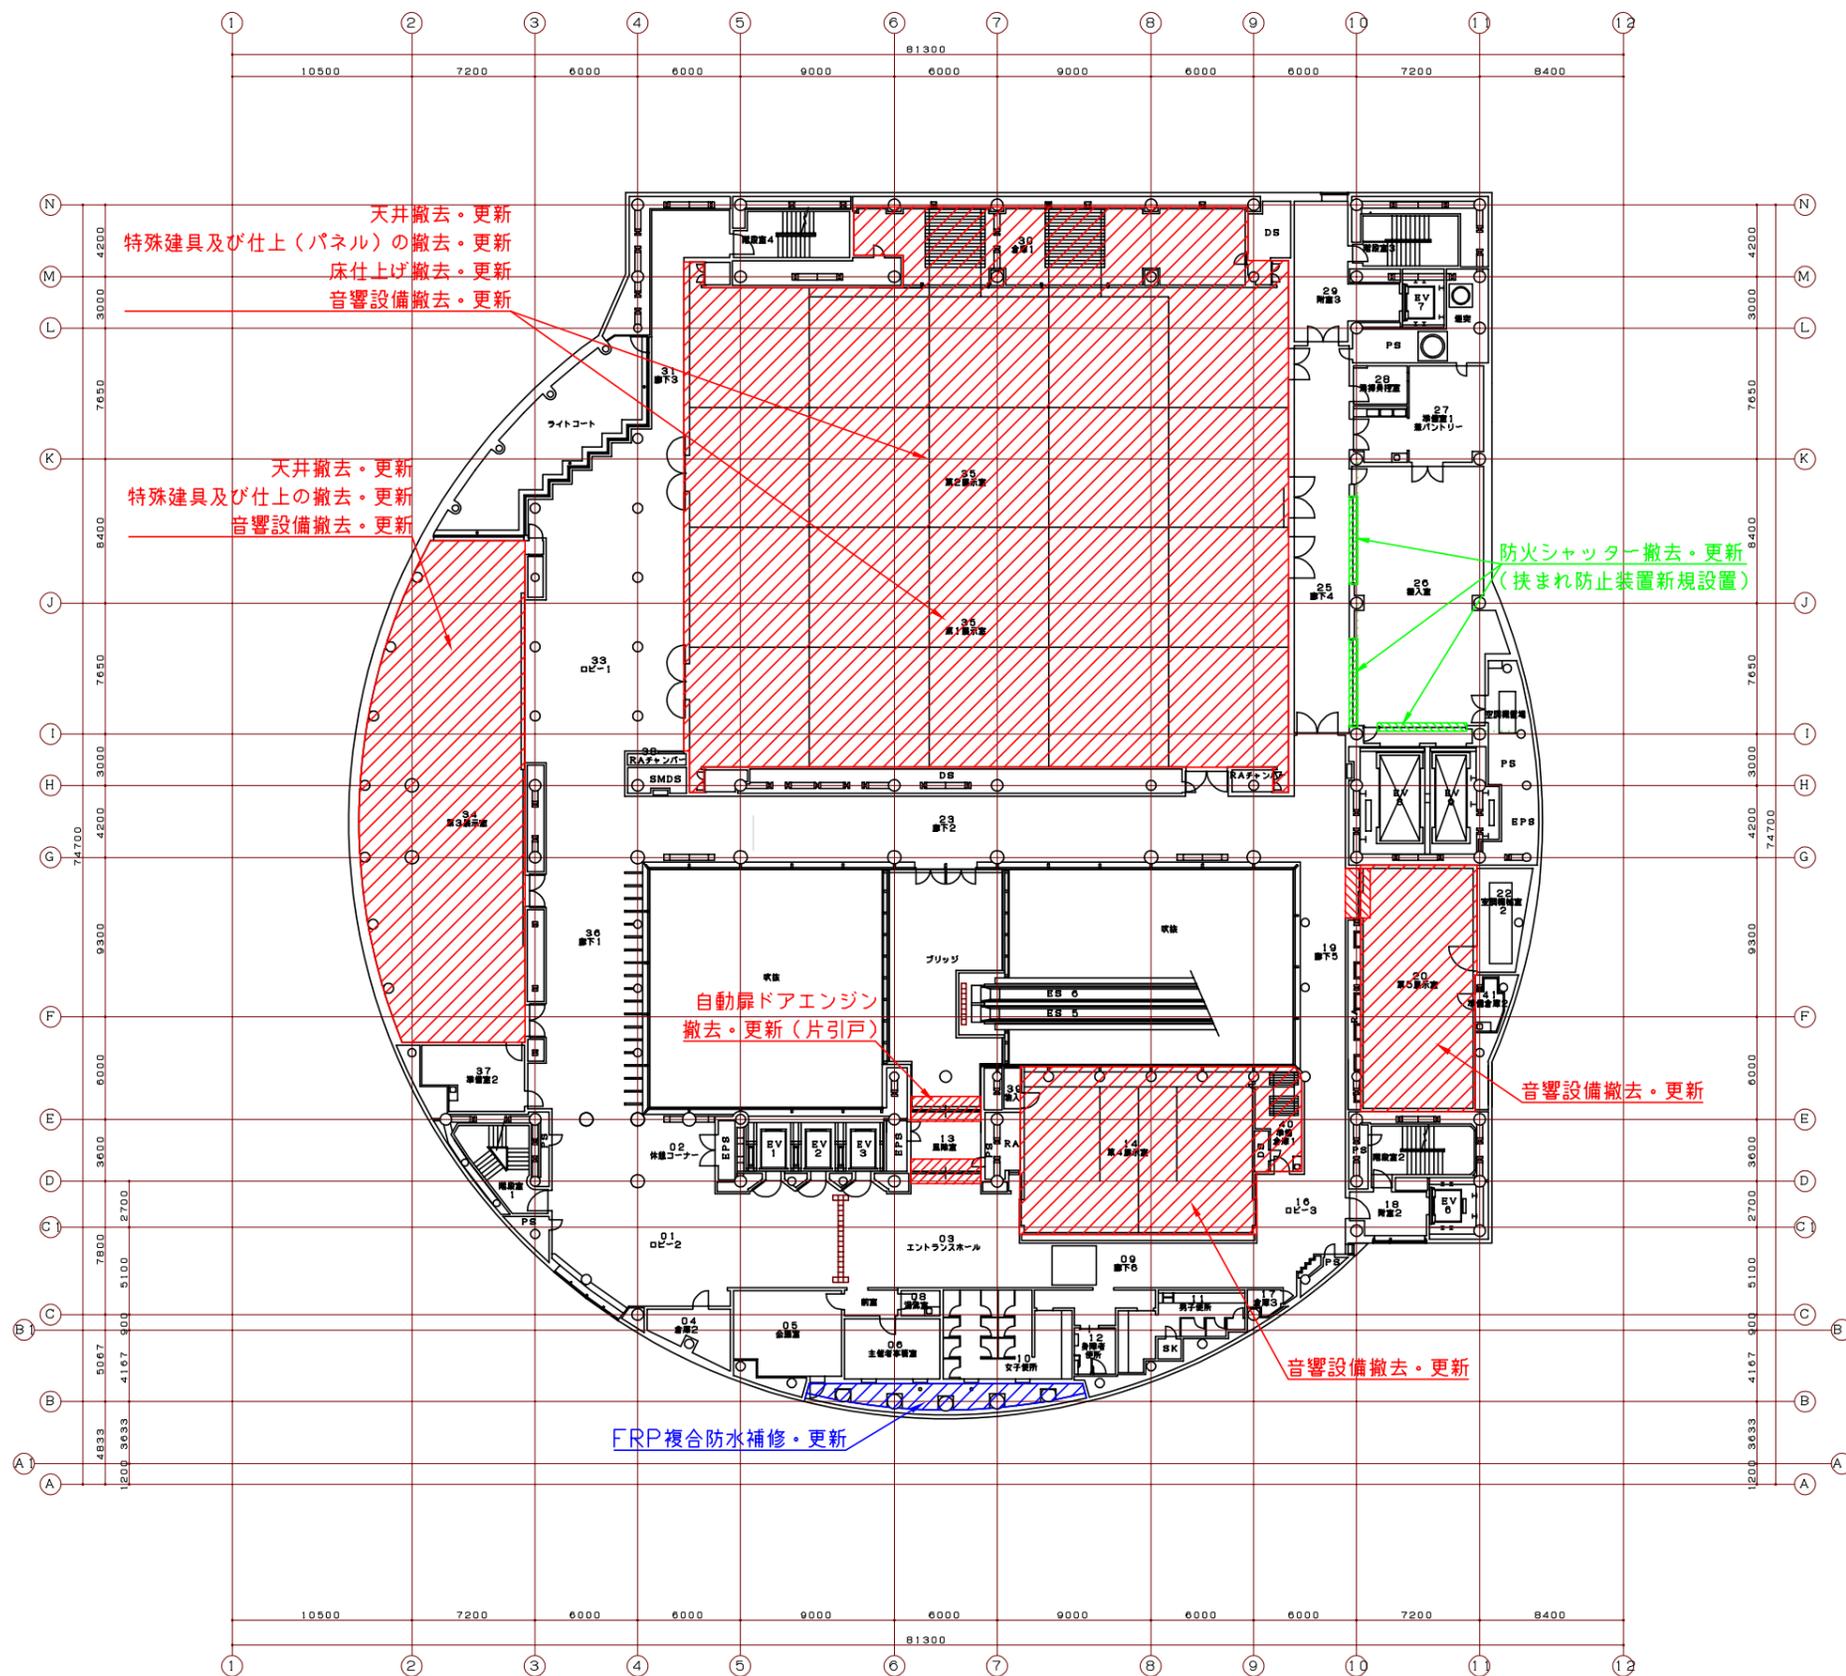





高知市教育委員会文化体育施設建設室										[Redacted]										工事名称 (仮称) 市民総合文化プラザ新築工事 92036号 建築主体工事										No. _____									
文休室										[Redacted]										図面名称 7階平面図 1:200										DEPT. _____									
DATE										[Redacted]										[Redacted]										[Redacted]									

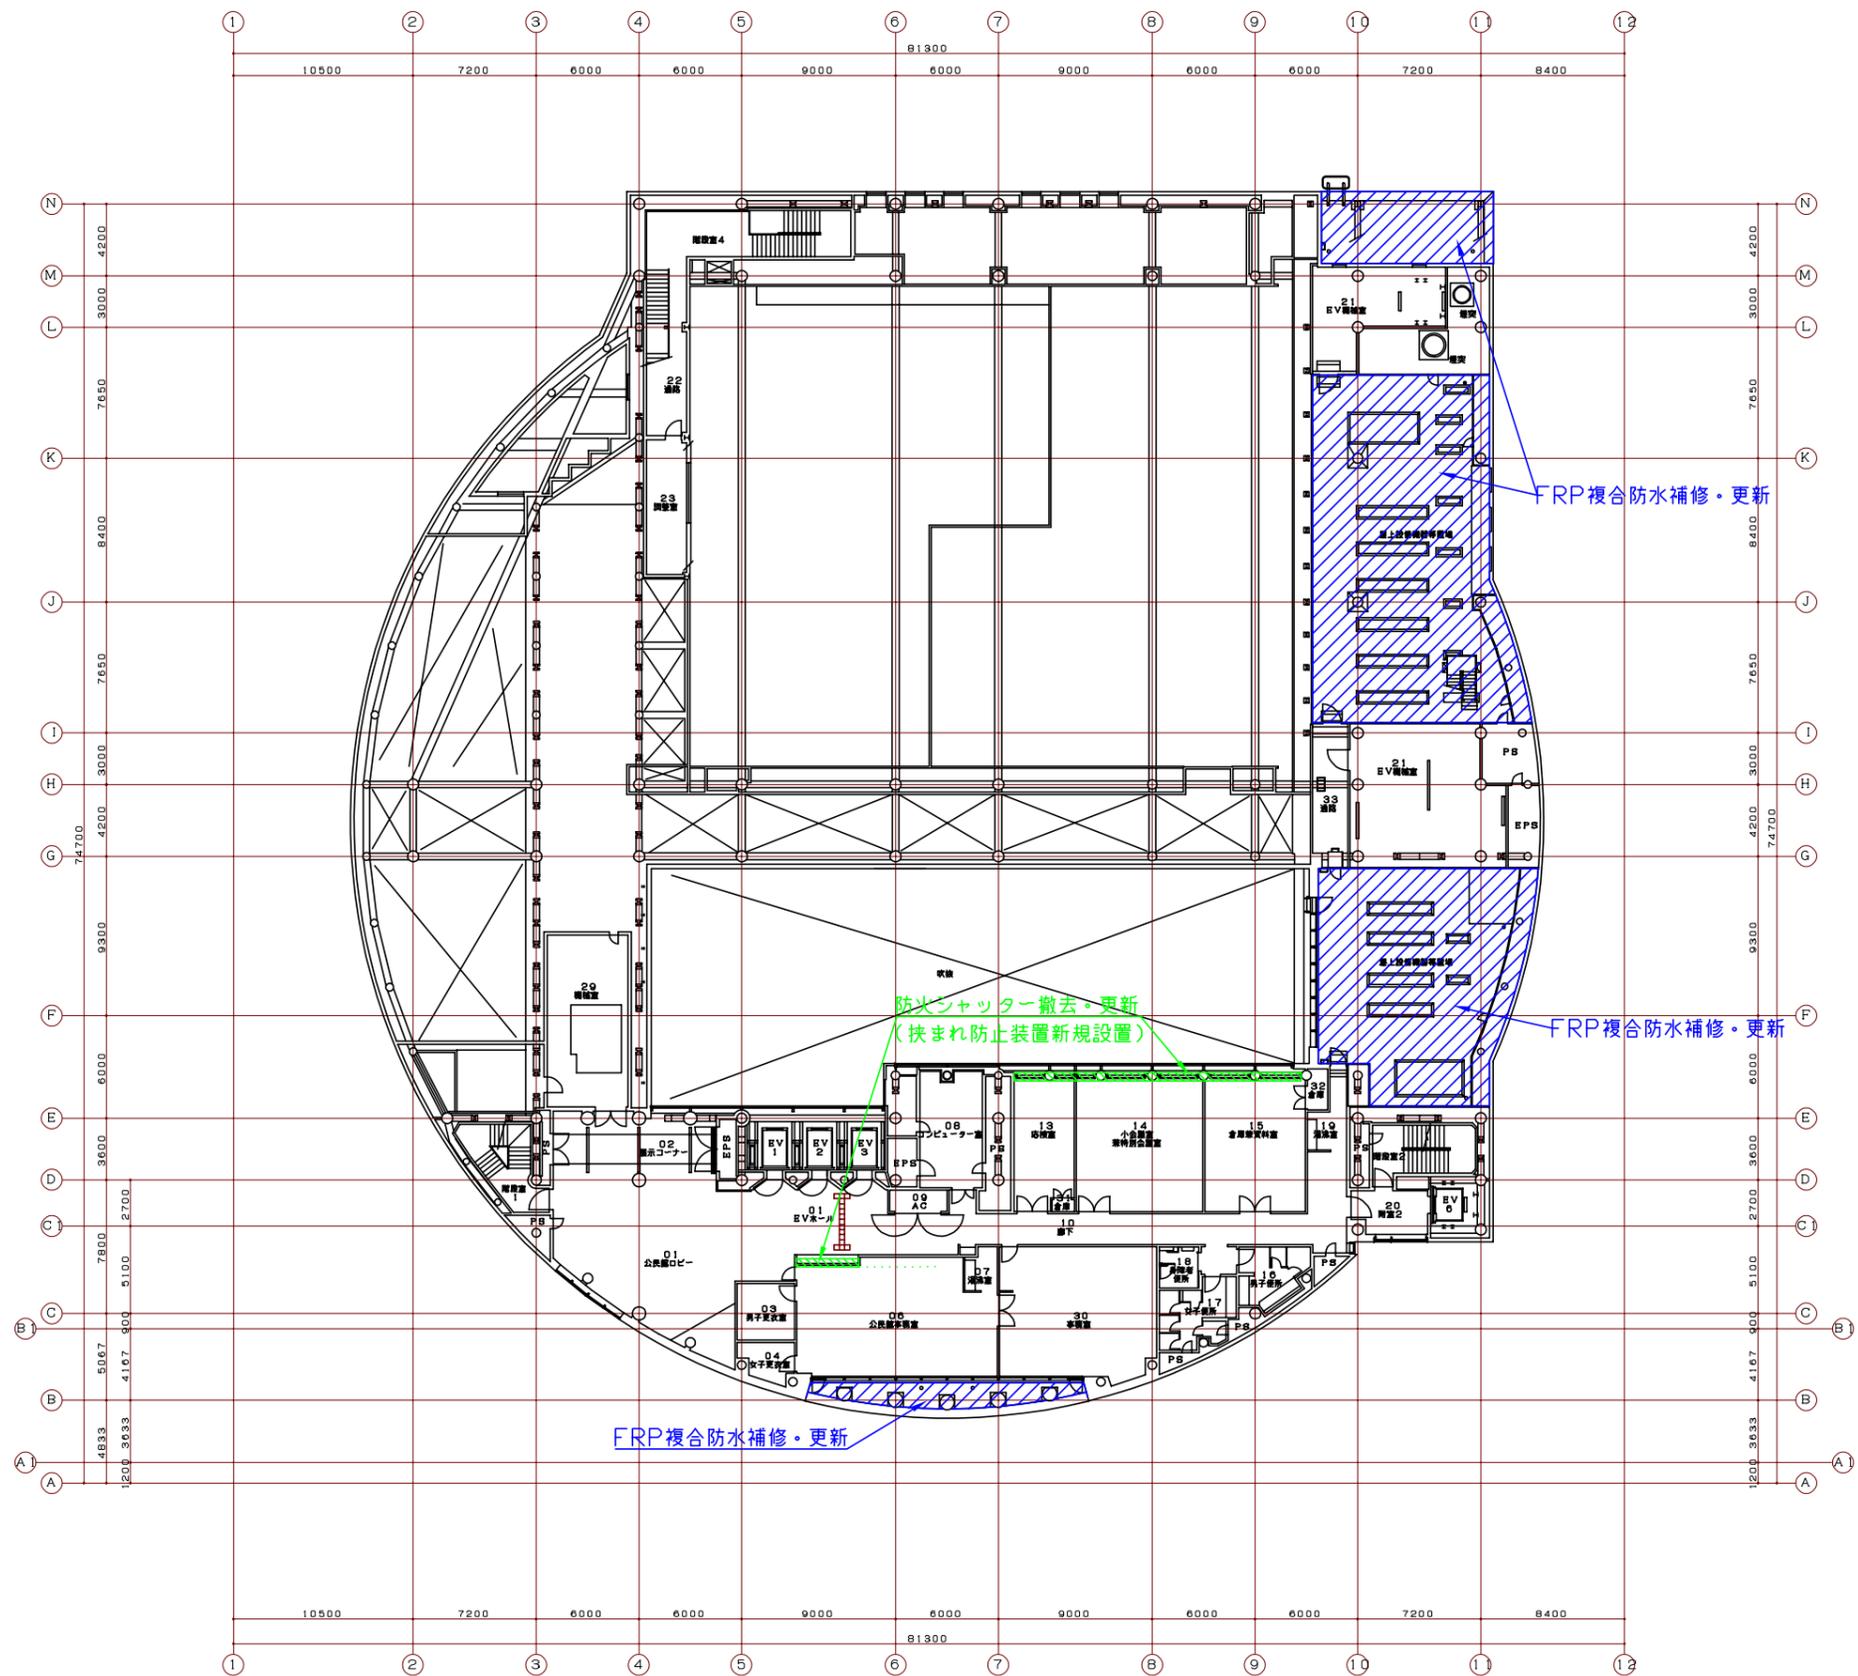


高知市教育委員会文化体育施設建設室						No. _____	
工事名称 (仮称) 市民総合文化プラザ新築工事 92036号 建築主体工事						DEPT. _____	
文 体 室	室 長	課 長	係 長	課 長	課 長 補 佐	係 長	DATE _____
図面名称 8階平面図 1:200							

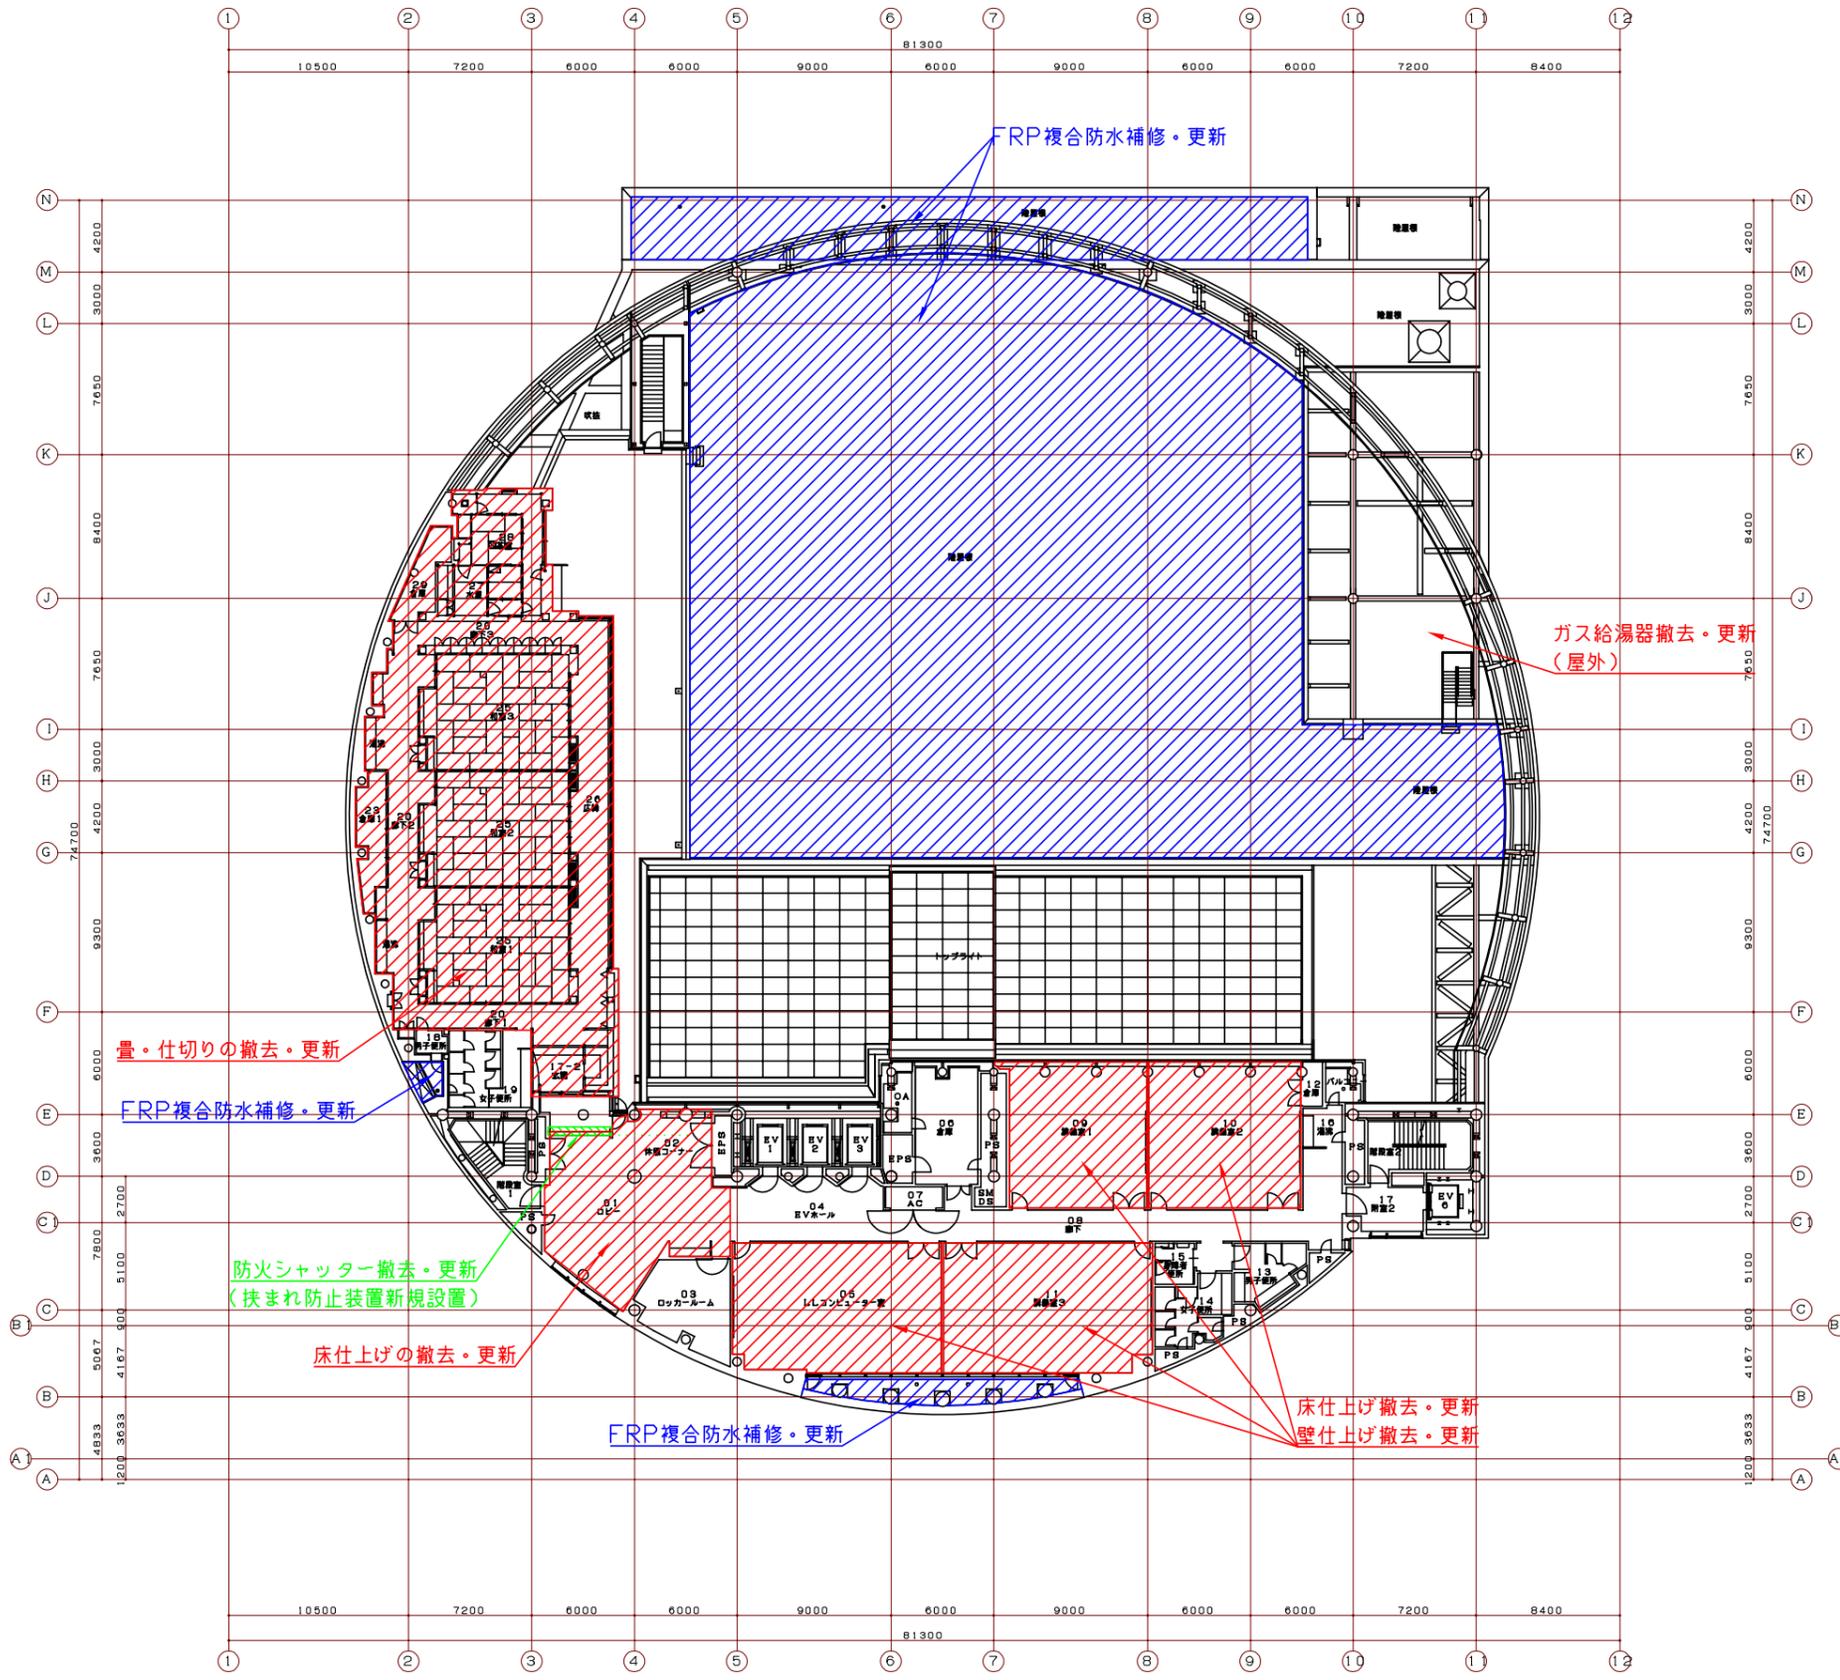

高知市教育委員会文化体育施設建設室						[Redacted]		工事名称 (仮称) 市民総合文化プラザ新築工事 92036号 建築主体工事	No. _____
文体室	室長	課長	係	建築課	課長	課長補佐	係長	係	DATE
								図面名称 9階平面図 1:200	DEPT.

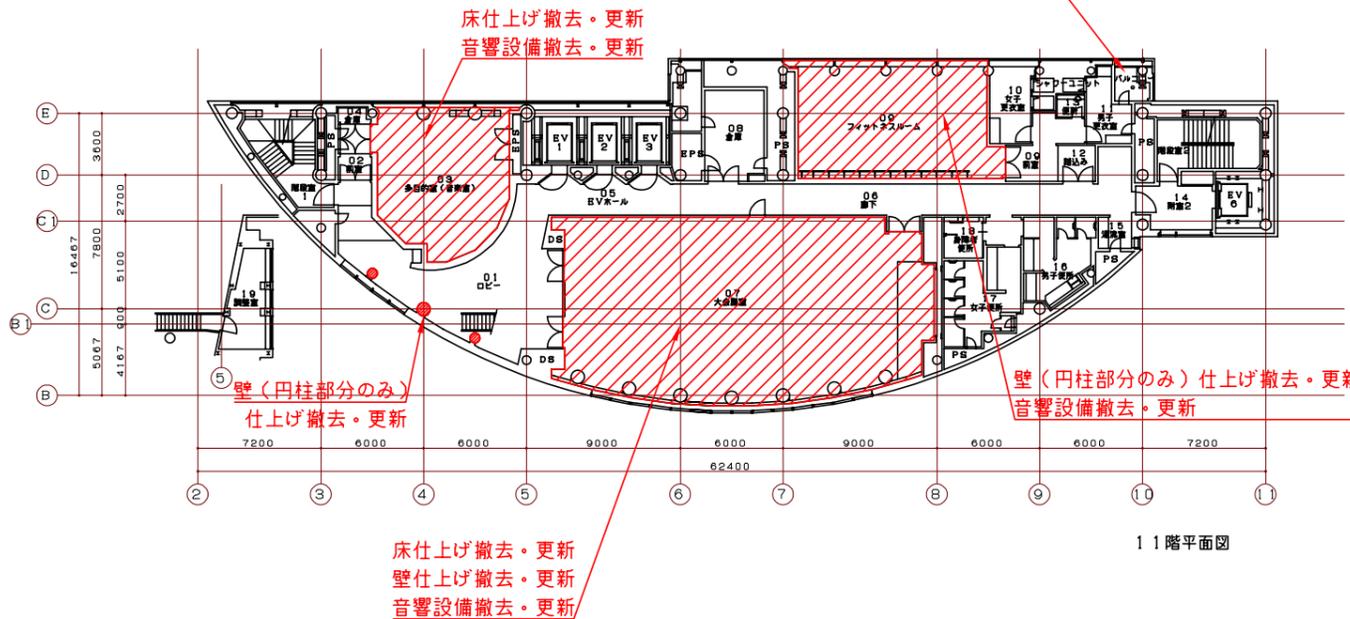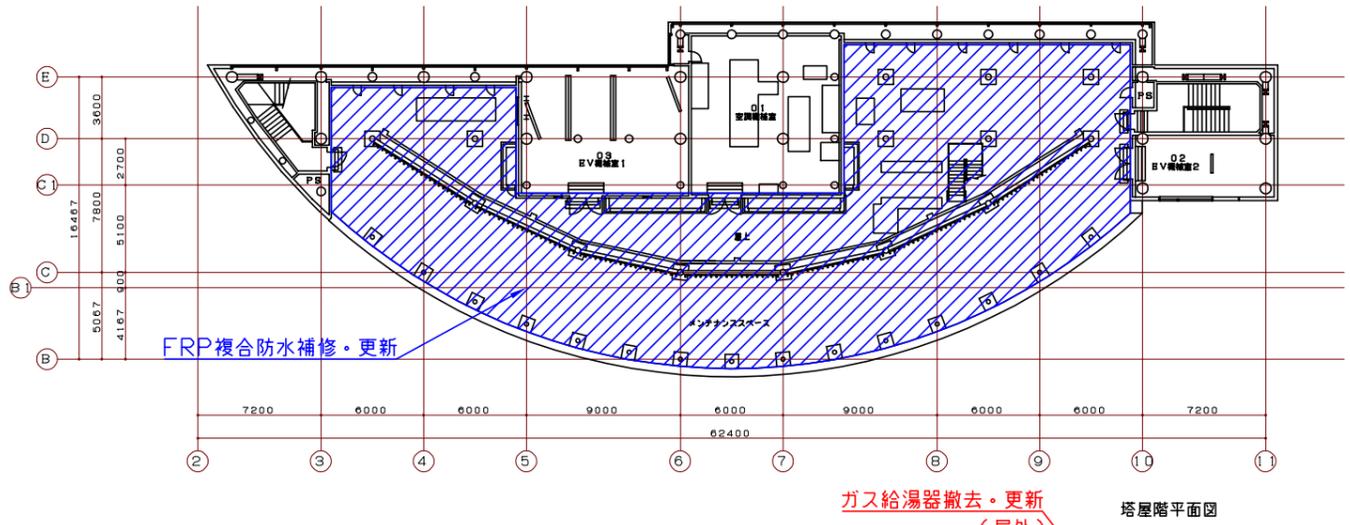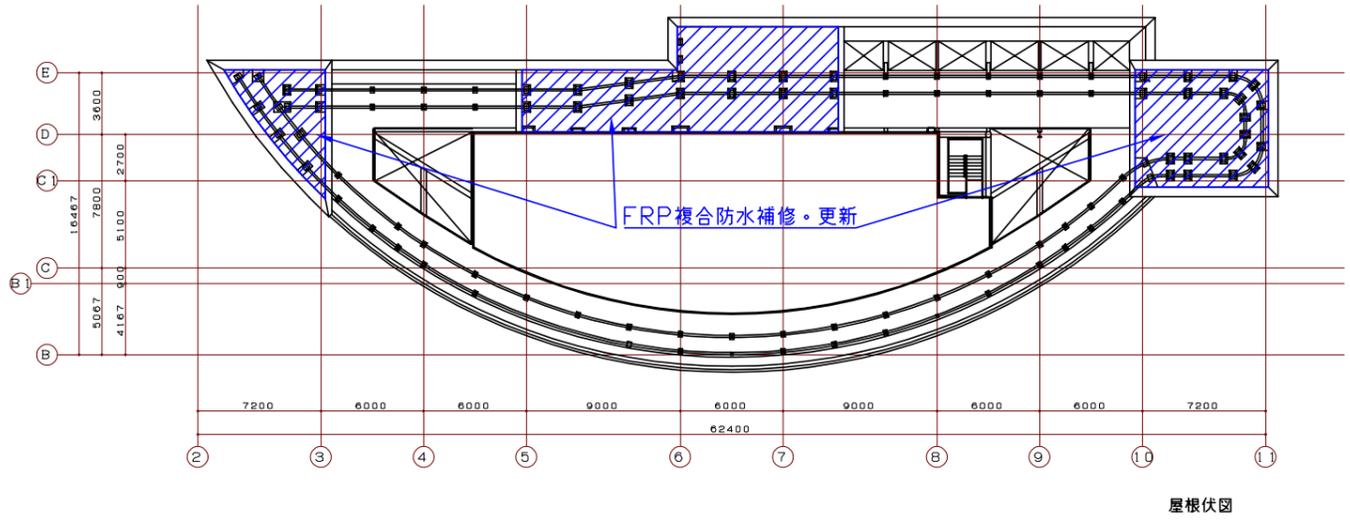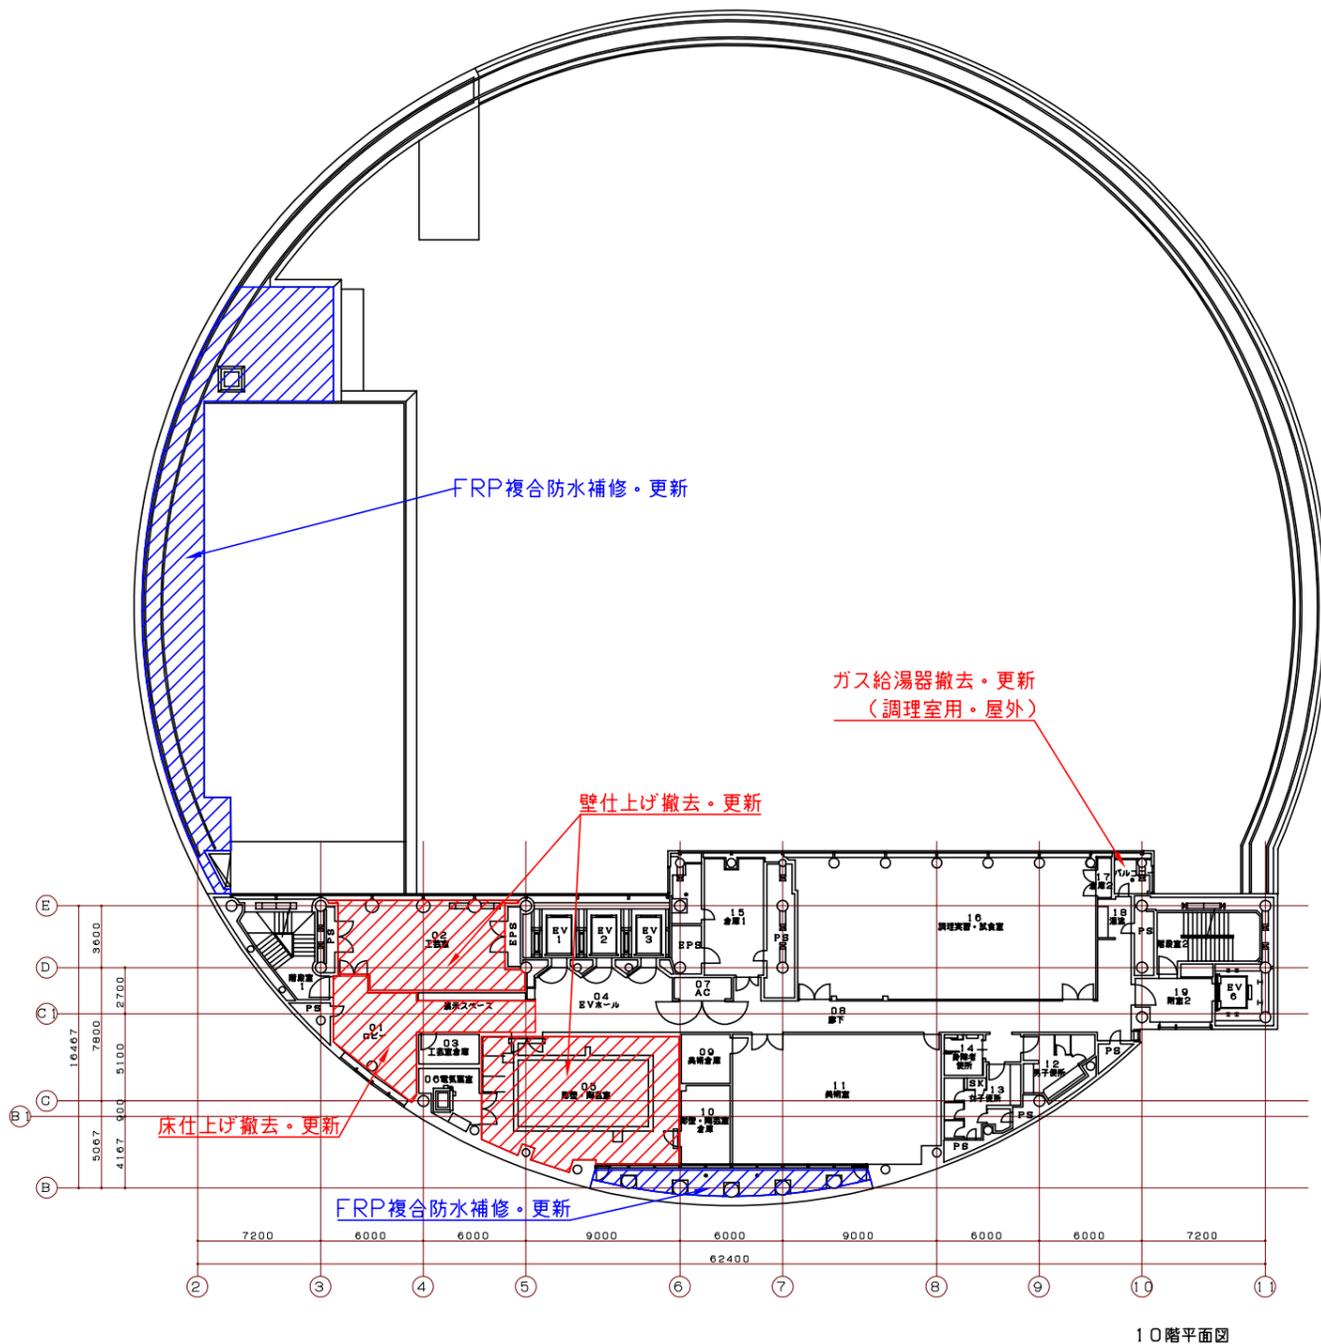


高知市教育委員会文化体育施設建設室										工事名称 (仮称) 市民総合文化プラザ新築工事 92036号 建築主体工事		No. _____
文 書 室	課 長	係 長	課 長	課 長 補 佐	係 長	課 長	課 長 補 佐	係 長	DATE		DEPT. 10階、11階、PH階平面図 1:200	

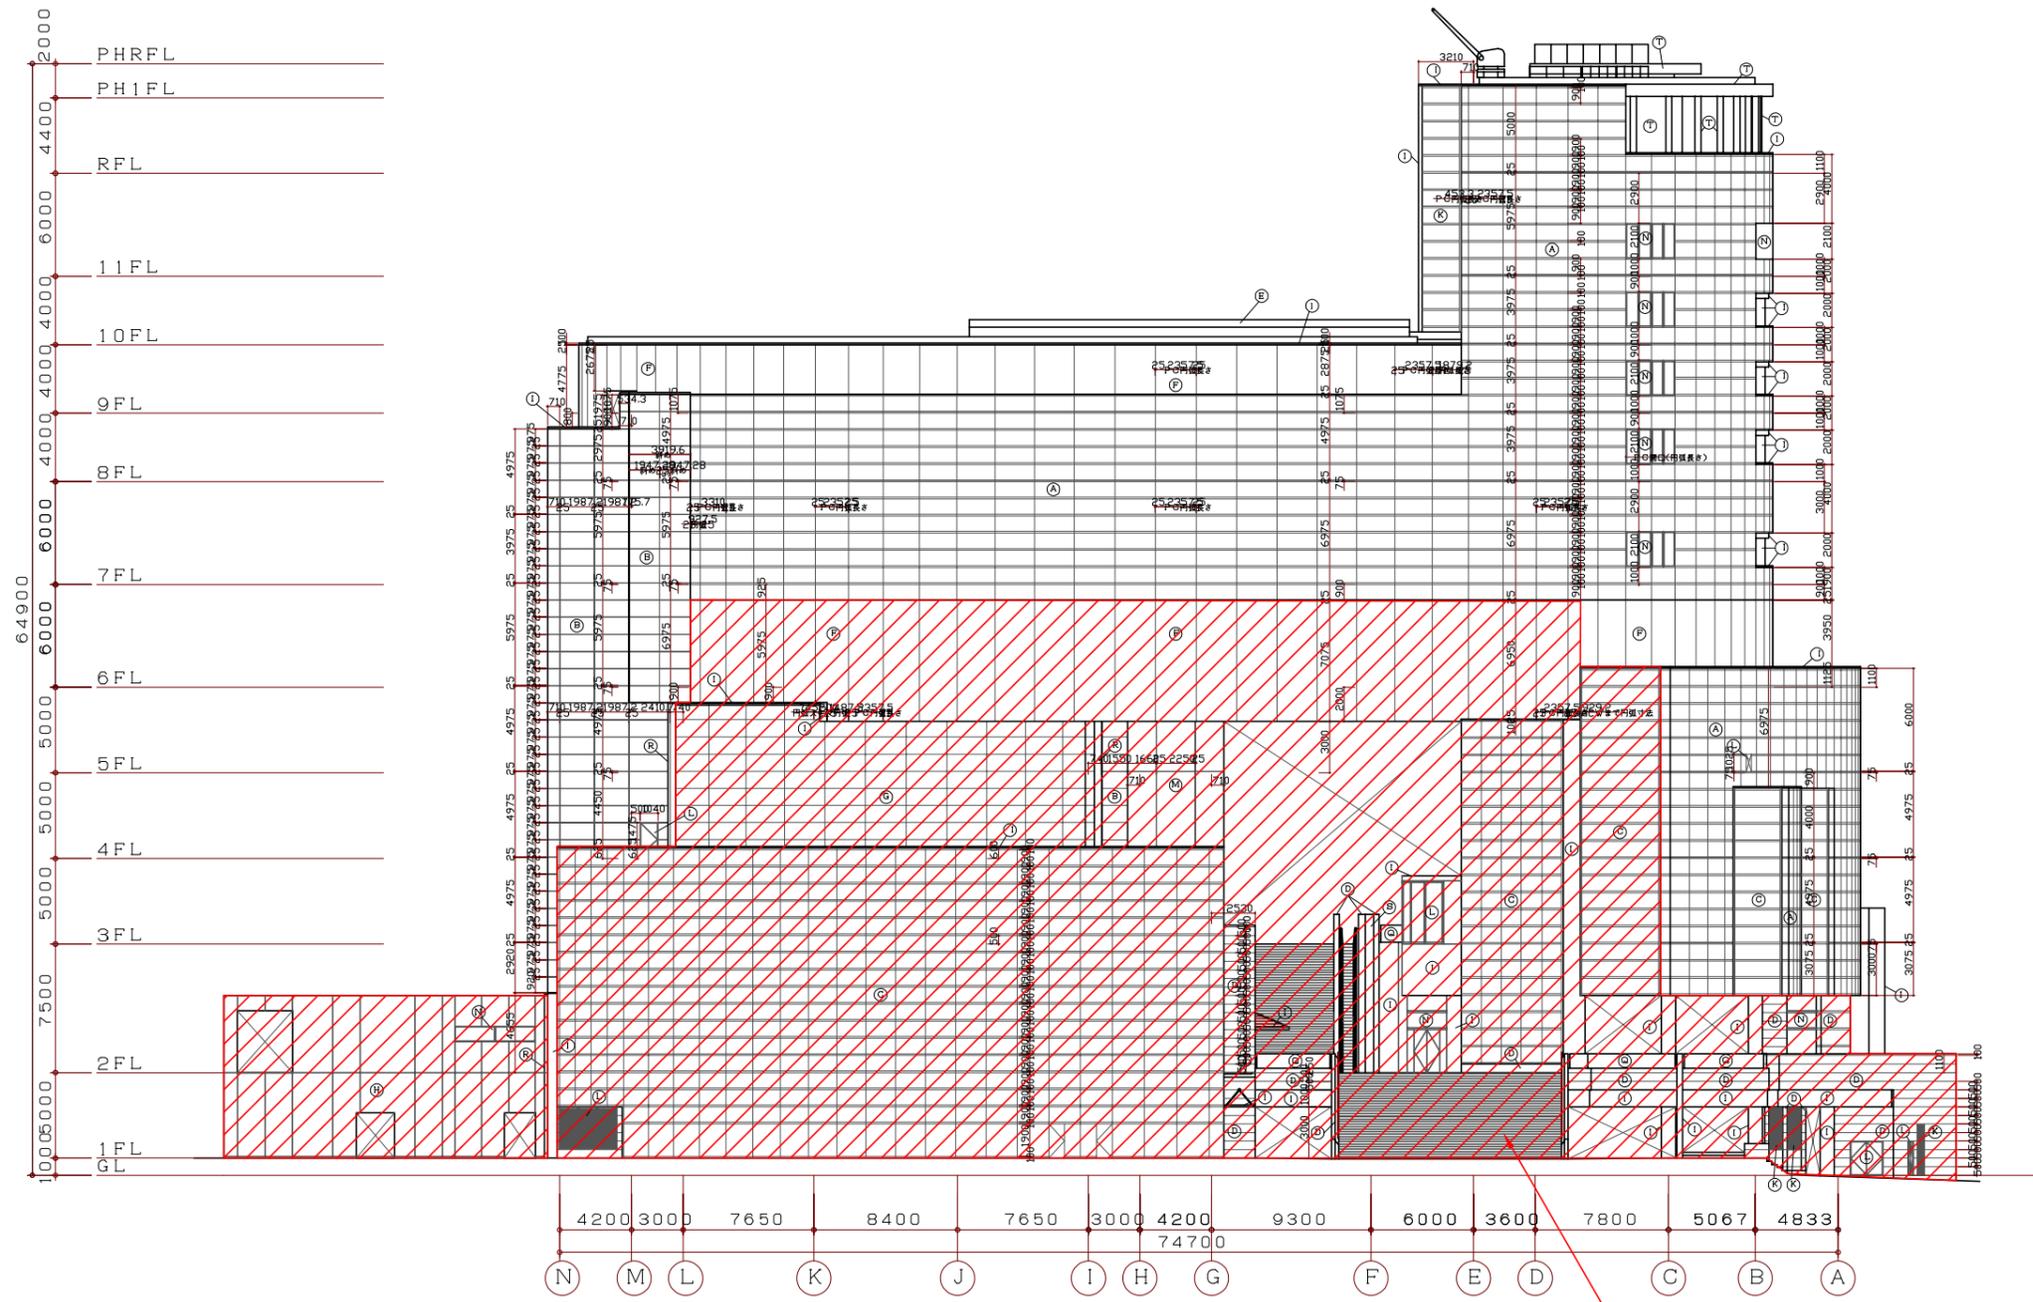

外壁塗装  
目地シール更新


<p>&lt;外部仕上げ 凡例&gt;</p> <p>A-PC版(御影石ア30貼 スチールフレーム(SF版))          B-PC版(塗装)          C-ガラスカーテンウォール          D-御影石ア30貼          E-屋根</p>	<p>F-PC版(リブ型 塗装)          G-RC 塗装          H-コンクリート化粧打放し          I-アルミパネル・笠木 AP焼付          J-スチール UP</p>	<p>K-アルミガラリ AP焼付          L-スチール建具          M-PC版(打放し)          N-アルミ建具 AP焼付          O-ステンレス建具</p>	<p>P-押出成形セメント板 塗装          Q-ガラス手摺          R-EXP・JOINT          S-雑金物          T-スチール溶融亜鉛メッキ</p>
--	---	---	---

高知市教育委員会文化体育施設建設室				[Redacted]				工事名称 (仮称) 市民総合文化プラザ新築工事 建築主体工事		No. _____
文 体 室	室 長	課 長	係 長	建 築 課	課 長	課 長 補 佐	係 長	DATE	図面名称 立面図(北側) 1:200	DEPT.

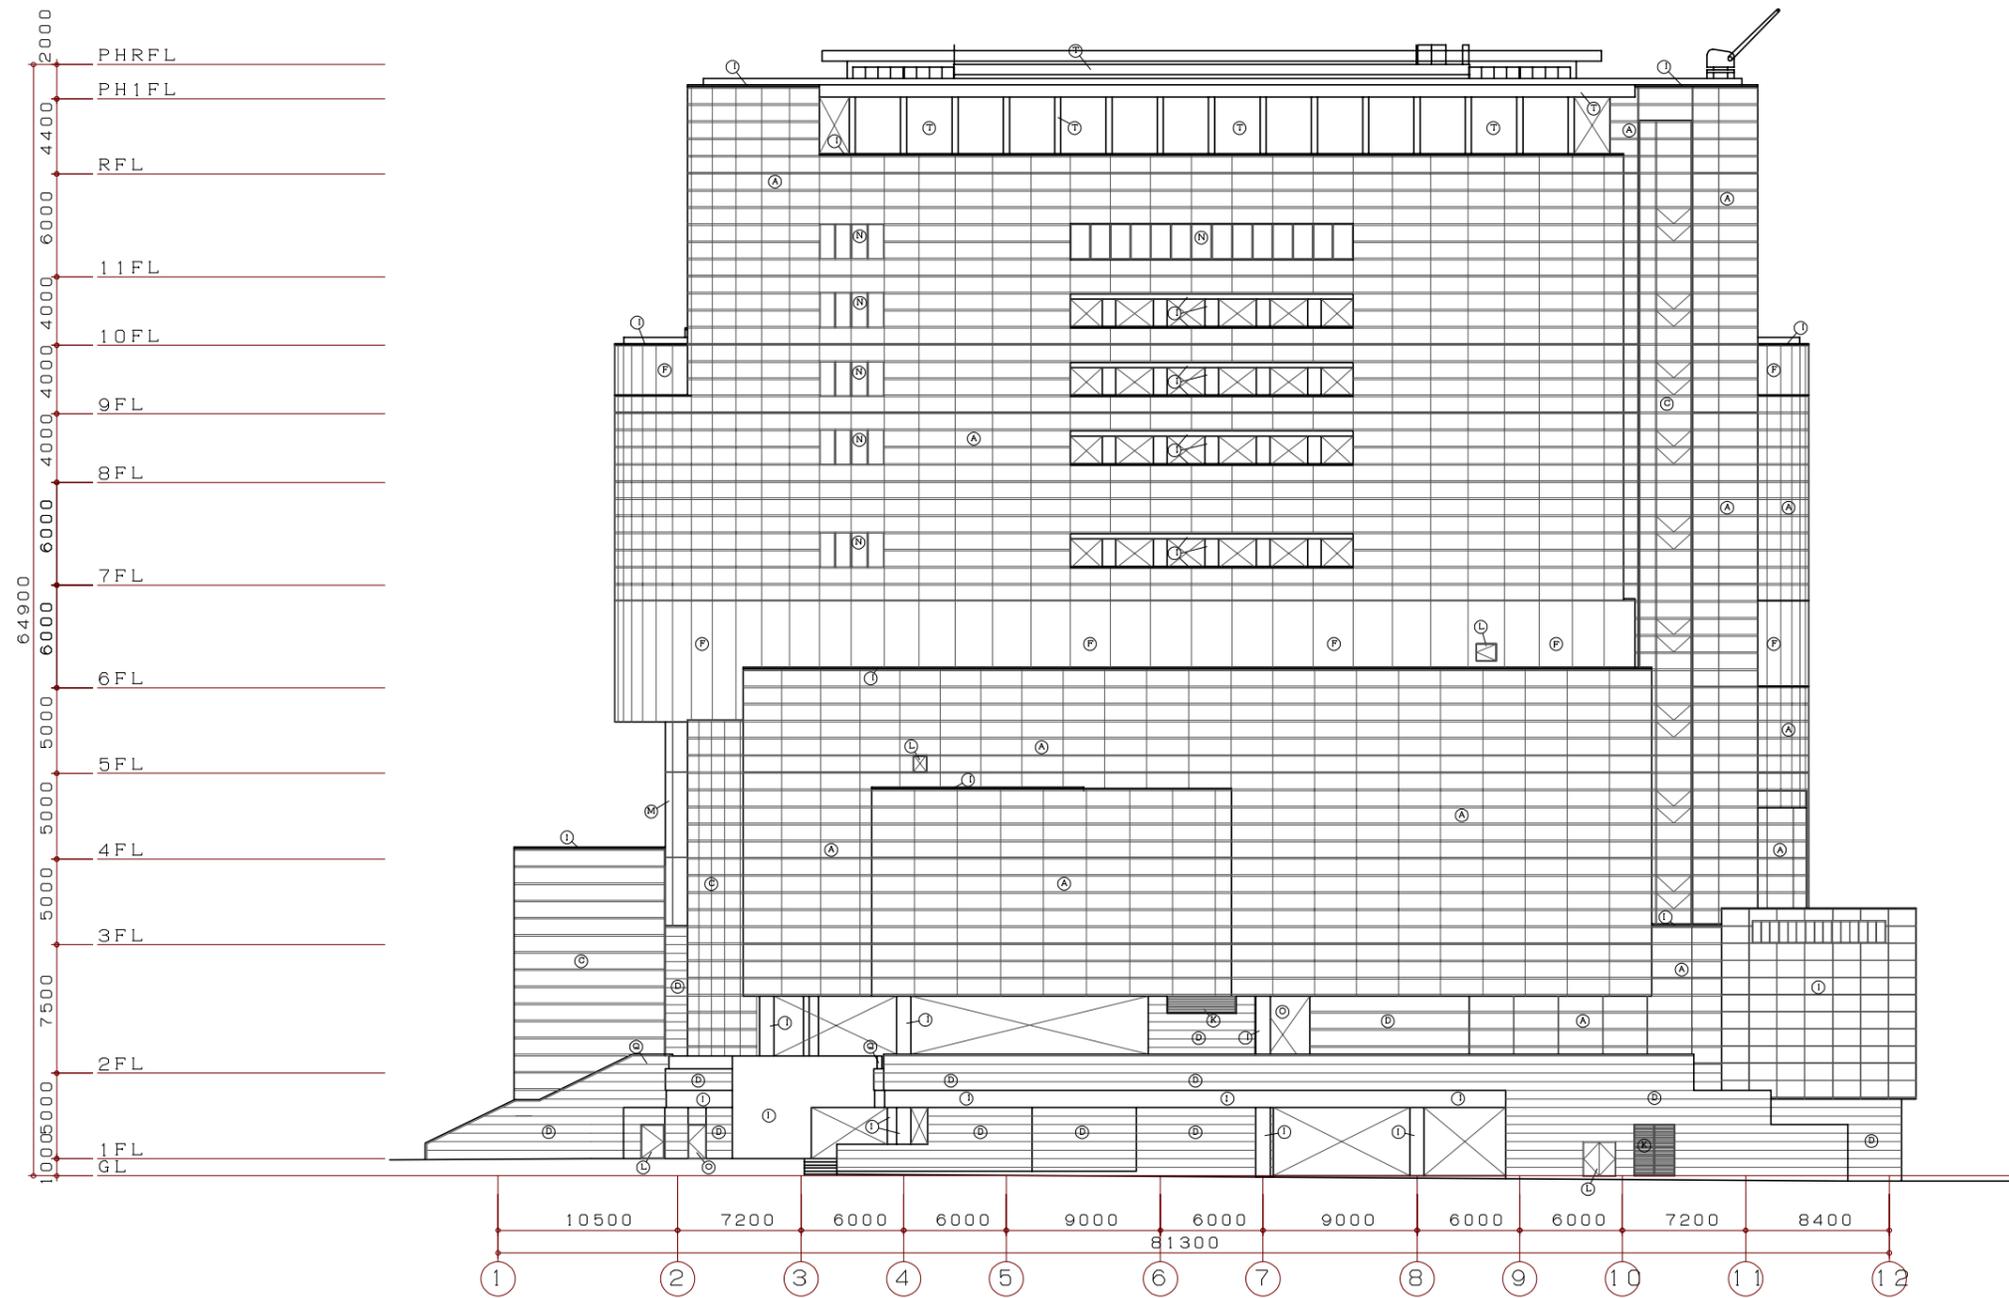


<外部仕上げ 凡例> A-PC版(御影石ア30貼) スチールフレーム(SF版) B-PC版(塗装) C-ガラスカーテンウォール D-御影石ア30貼 E-屋根 F-PC版(リブ型 塗装) G-RC 塗装 H-コンクリート化粧打放し I-アルミパネル・笠木 AP焼付 J-スチール UP K-アルミガラリ AP焼付 L-スチール建具 M-PC版(打放し) N-アルミ建具 AP焼付 O-ステンレス建具 P-押出成形セメント板 塗装 Q-ガラス手摺 R-EXP・JOINT S-雜金物 T-スチール溶融亜鉛メッキ
---

高知市教育委員会文化体育施設建設室						[Redacted]		工事名称 (仮称) 市民総合文化プラザ新築工事 建築主体工事	No. —
文 体 室	室長	課長	係	課長	課長補佐	係	DATE	立面図(西側) 1:200	DEPT.

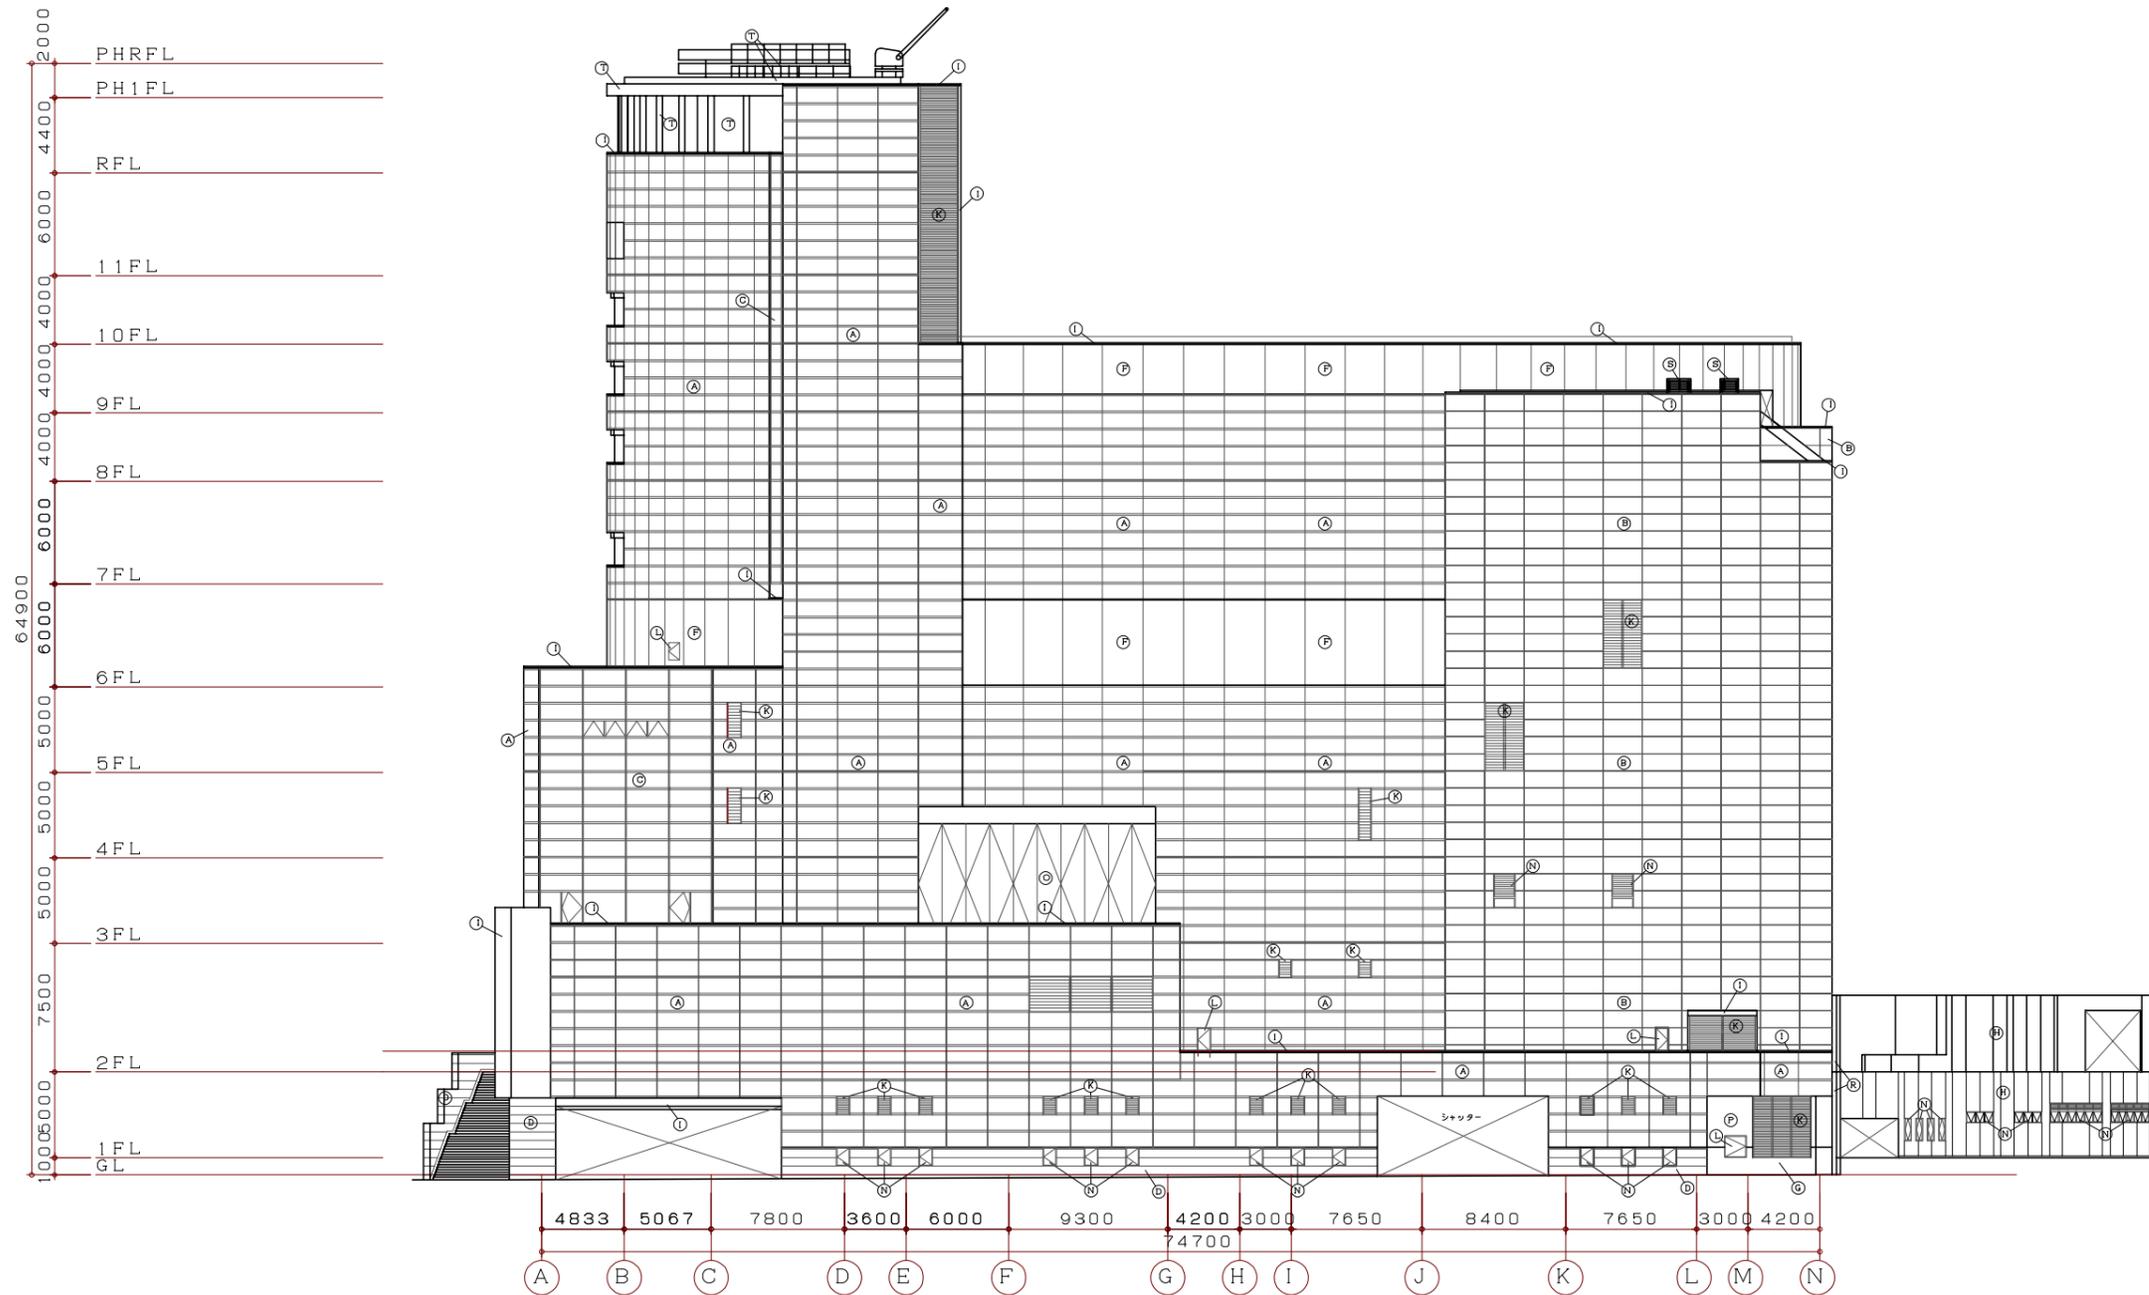


<外部仕上げ 凡例> A-PC版(御影石ア30貼 スチールフレーム(SF版)) B-PC版(塗装) C-ガラスカーテンウォール D-御影石ア30貼 E-屋根	A-PC版(御影石ア30貼 スチールフレーム(SF版))	F-PC版(リブ型 塗装)	K-アルミガラリ AP焼付	P-押出成形セメント板 塗装
	G-RC 塗装	L-スチール道具	Q-ガラス手摺	
	H-コンクリート化粧打放し	M-PC版(打放し)	R-EXP・JOINT	
	I-アルミパネル・笠木 AP焼付	N-アルミ道具 AP焼付	S-雑金物	
	J-スチール UP	O-ステンレス道具	T-スチール溶融亜鉛メッキ	

高知市教育委員会文化体育施設建設室						工事名称 (仮称)市民総合文化プラザ新築工事 建築主体工事		No. —
文庫室	室長	課長	係	建築課	課長	課長補佐	係	DATE
							立面図(南側) 1:200	DEPT.

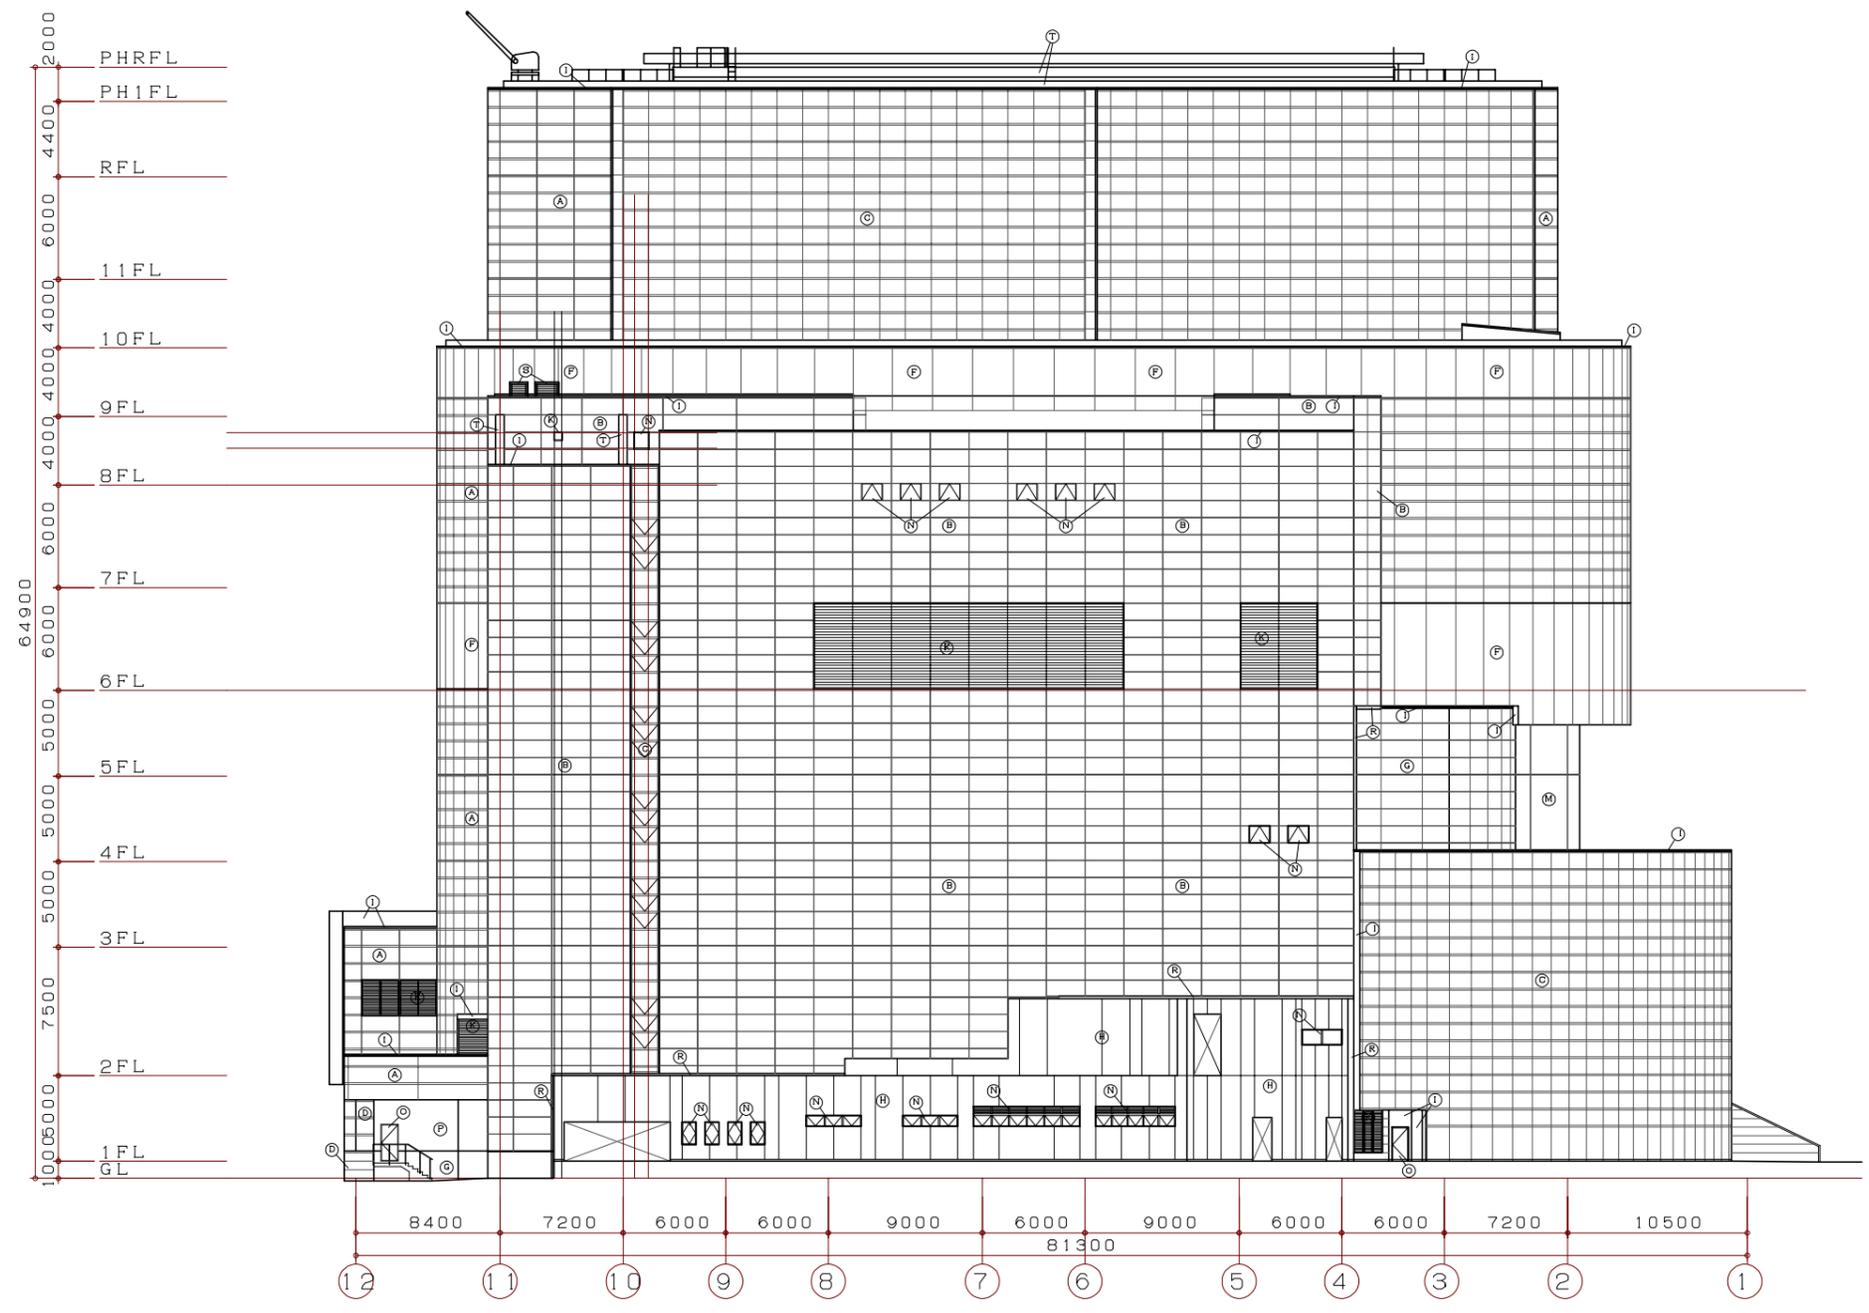


<外部仕上 凡例> A-PC版(御影石ア30貼) スチールフレーム(SF版) B-PC版(塗装) C-ガラスカーテンウォール D-御影石ア30貼 E-屋根 F-PC版(リブ型 塗装) G-RG 塗装 H-コンクリート化粧打放し I-アルミパネル・笠木 AP焼付 J-スチール UP K-アルミガラリ AP焼付 L-スチール建具 M-PC版(打放し) N-アルミ建具 AP焼付 O-ステンレス建具 P-押出成形セメント板 塗装 Q-ガラス手摺 R-EXP・JOINT S-雑金物 T-スチール溶融亜鉛メッキ
--

高知市教育委員会文化体育施設建設室										工事名称 (仮称) 市民総合文化プラザ新築工事 建築主体工事		No. _____
文体室 室長 課長 係長 係	建築課 課長 課長補佐 係長 係	係 係 係 係	DATE	図面名称 立面図(東側) 1:200	DEPT.							


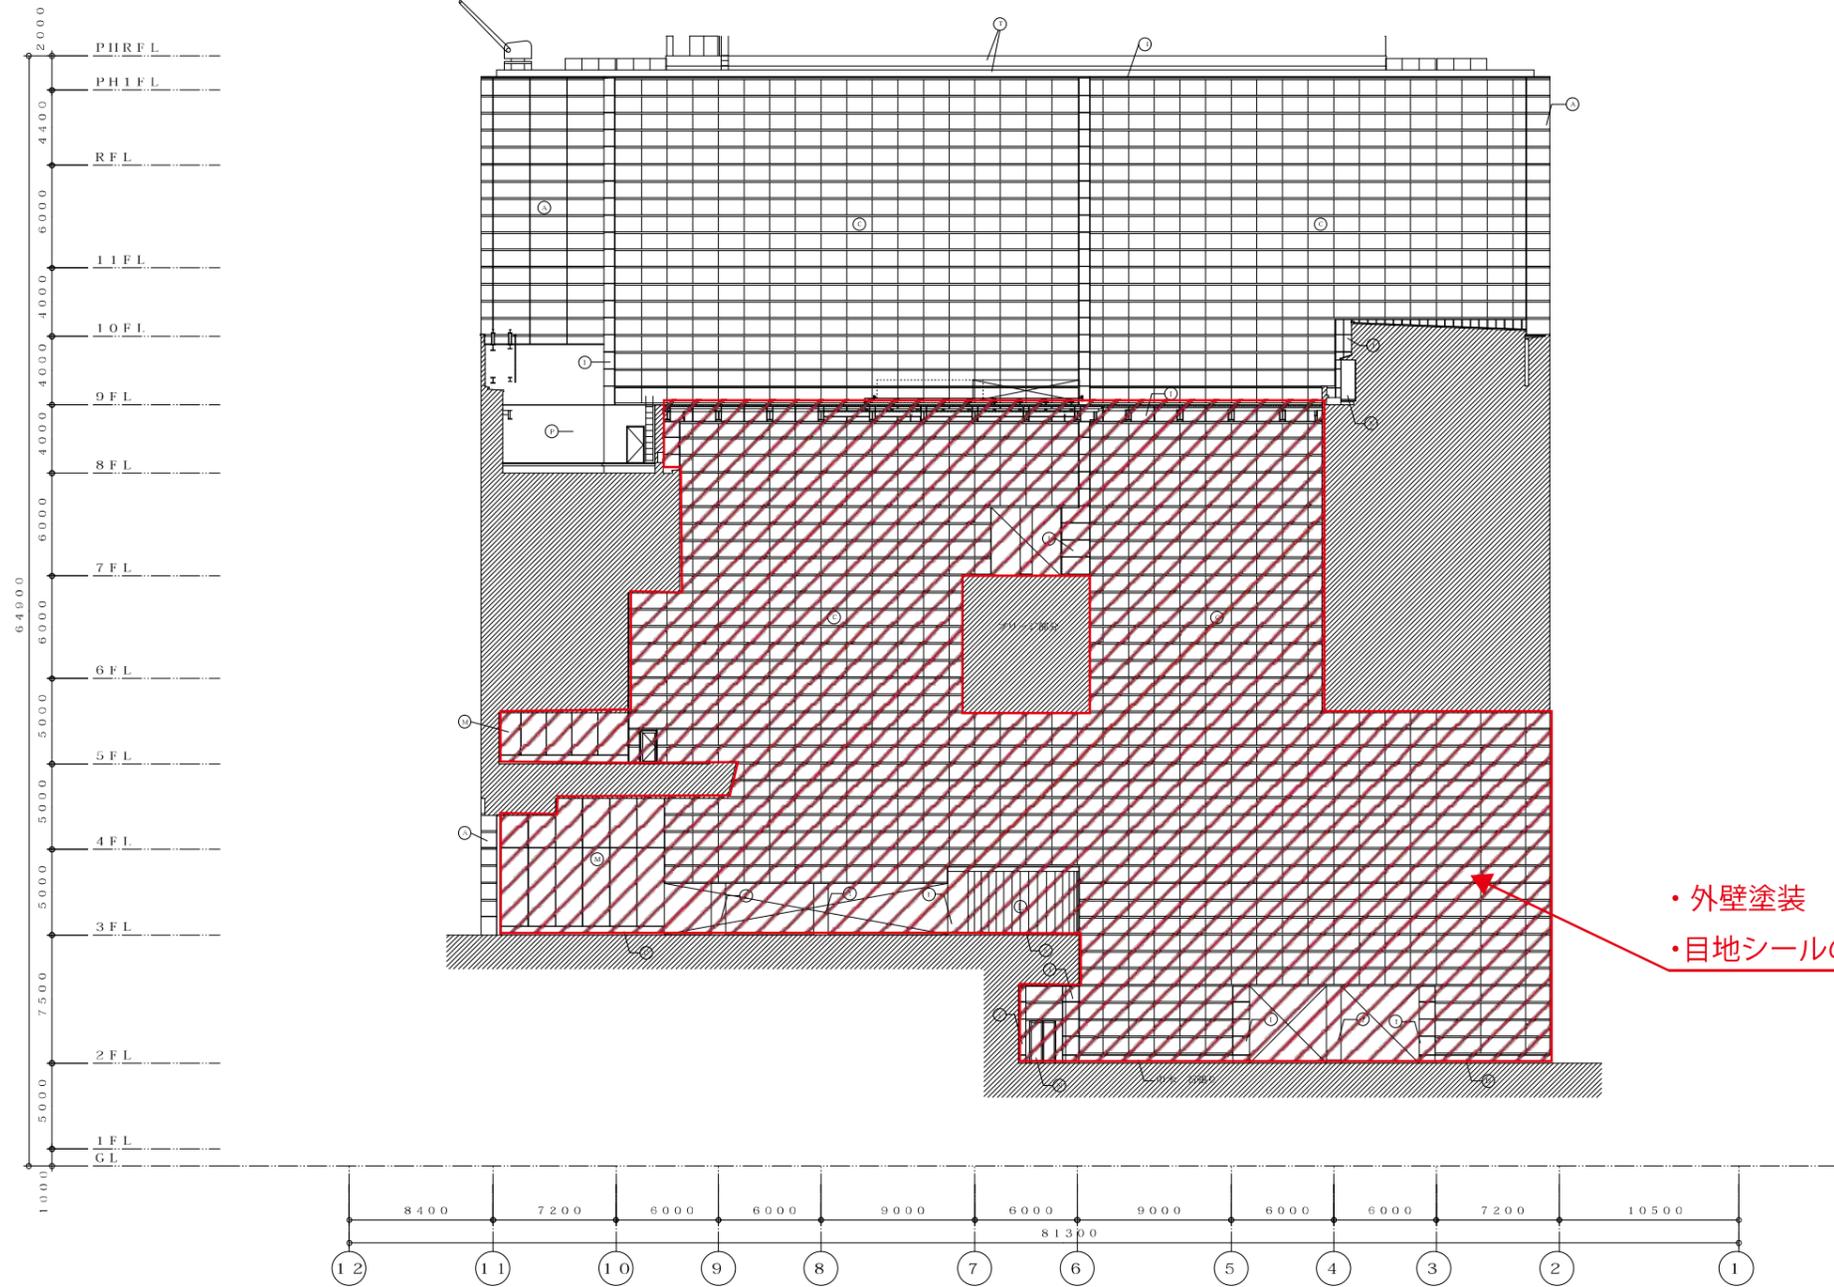


・外壁塗装  
 ・目地シールの更新 (石材部は低層部のみ含む)

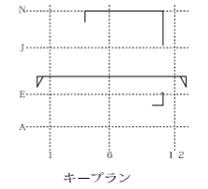

<外部仕上げ 凡例>	A-PC版 (御影石ア30貼) スチールフレーム (SF配)	F-PC版 (UP型 塗装)	K-アルミガラリ AP焼付	P-押出成形セメント板 塗装
	H-PC版 (塗装)	G-RC 塗装	L-スチール出し	Q-ガラス手摺
	C-ガラスカーテンウォール	H-コンクリート化粧打放し	M-PC版 (打放し)	R-EXP・JOINT
	D-御影石ア30貼	I-アルミパネル・窓木 AP焼付	N-アルミ建具 AP焼付	S-雑金物
	E-珪板	J-スチール UP	O-ステンレス建具	T-スチール溶融形鉛メッキ



高知市教育委員会文化体育施設建設室							[Redacted]		工事名称	(仮称) 市民総合文化プラザ新築工事 建築主体工事	図	—
文 体 室	室長	課長	係	建築 課	課長	課長補佐	係長	係	図 名	立面図 (ガレリア西側) 1:200 E通り (F通り側 710・3210)	図 尺	

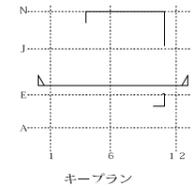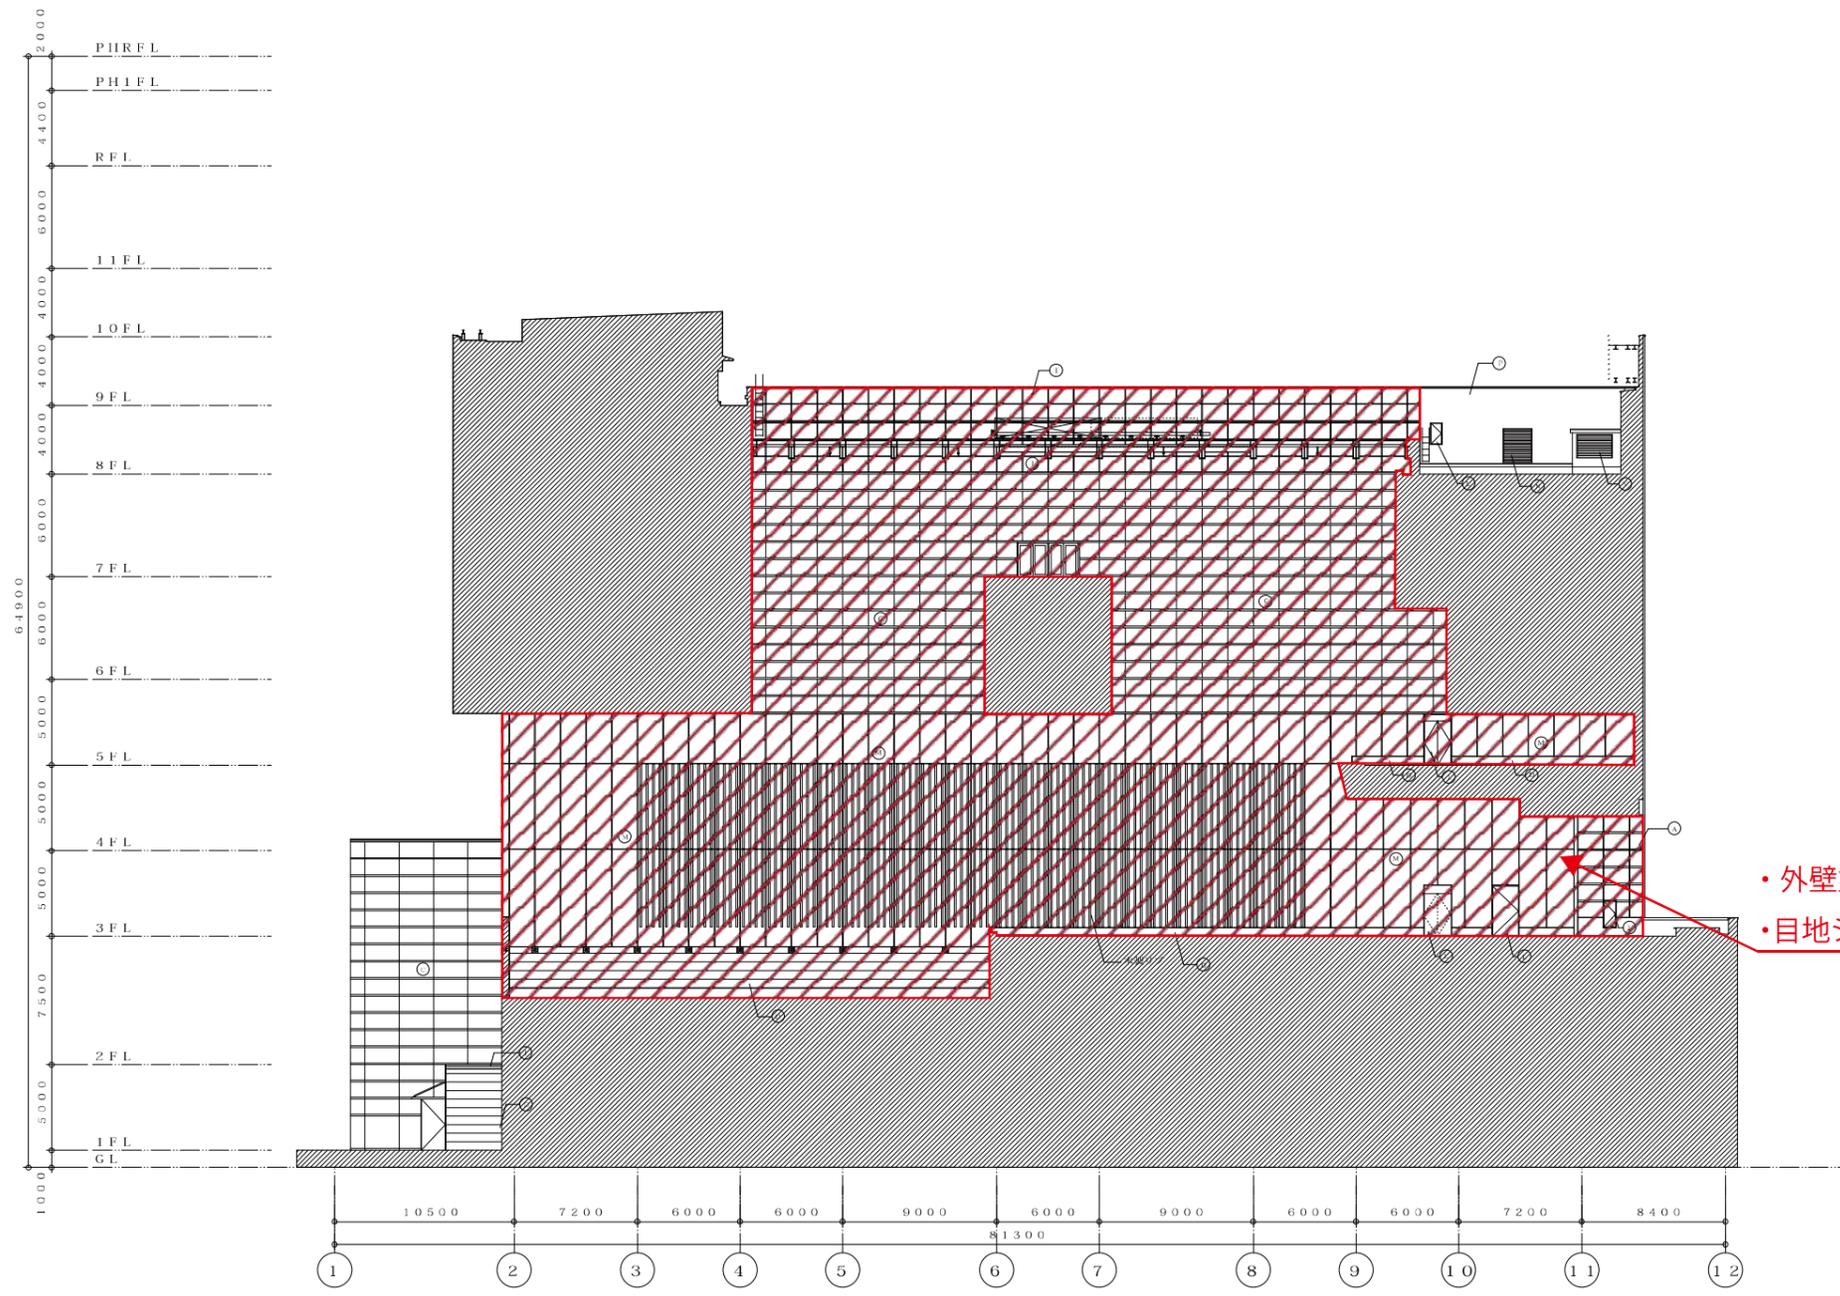

<外壁仕上げ 凡例>			
A-PC版 (御影石ア30貼 スチールフレーム (SF版))	F-PC版 (リブ型 塗装)	K-アルミガラス AP焼付	P-押出成形セメント板 塗装
B-PC版 (塗装)	G-RC 塗装	L-スチール建具	Q-ガラス手摺
C-ガラスカーテンウォール	H-コンクリート化粧打放し	M-PC版 (打放し)	R-EXP・JOINT
D-御影石ア30貼	I-アルミパネル・窓木 AP焼付	N-アルミ建具 AP焼付	S-種金物
E-扉板	J-スチール UP	O-ステンレス建具	T-スチール溶融亜鉛メッキ

高知市教育委員会文化体育施設建設室										[Redacted]		工事名称 (仮称) 市民総合文化プラザ新築工事 建築主体工事		No. —
文 体 室	室長	課長	係	建 築 課	課長	課長補佐	係長	係	DATE	図面名称 立面図 (ガレリア東側) 1:200 G通り (F通り側 710)		図面番号		HPF



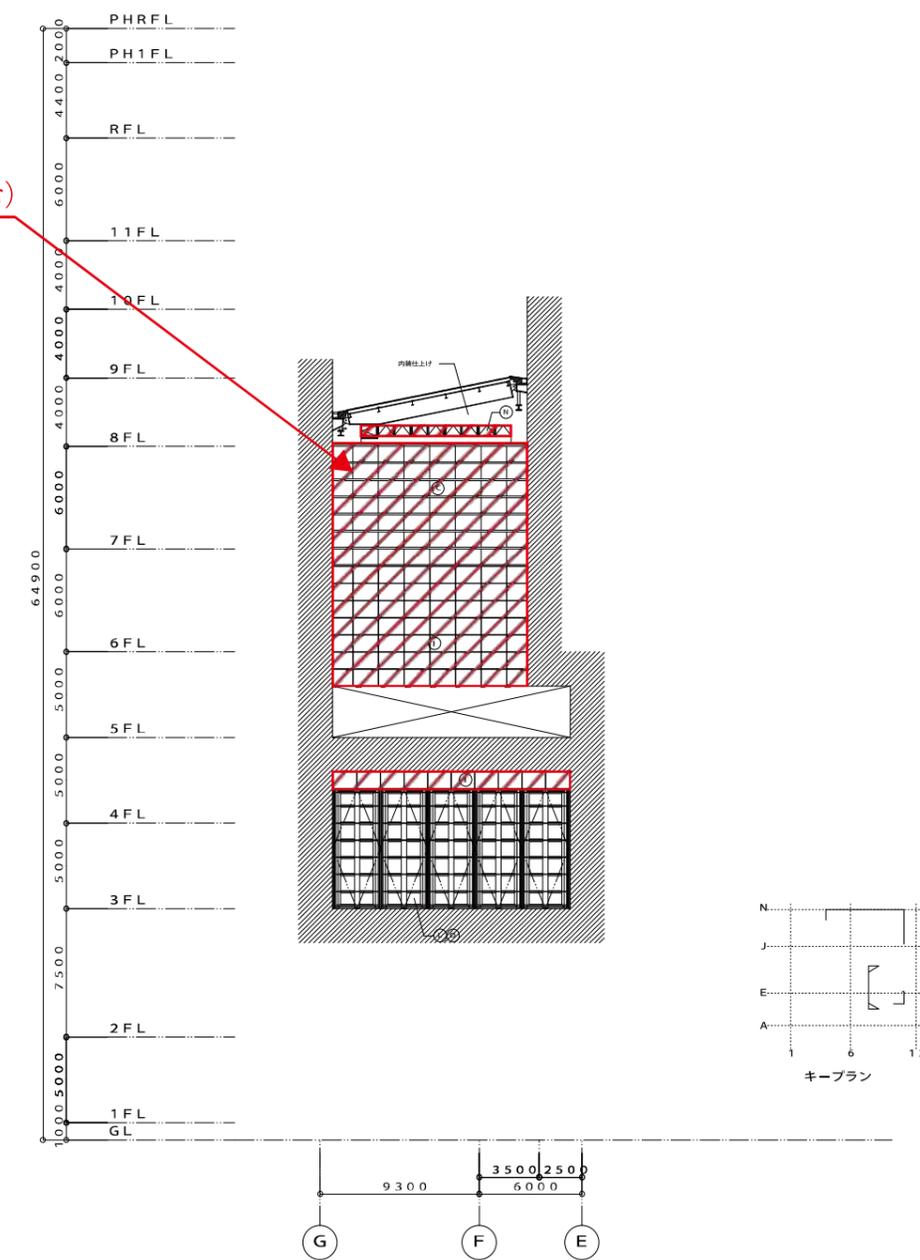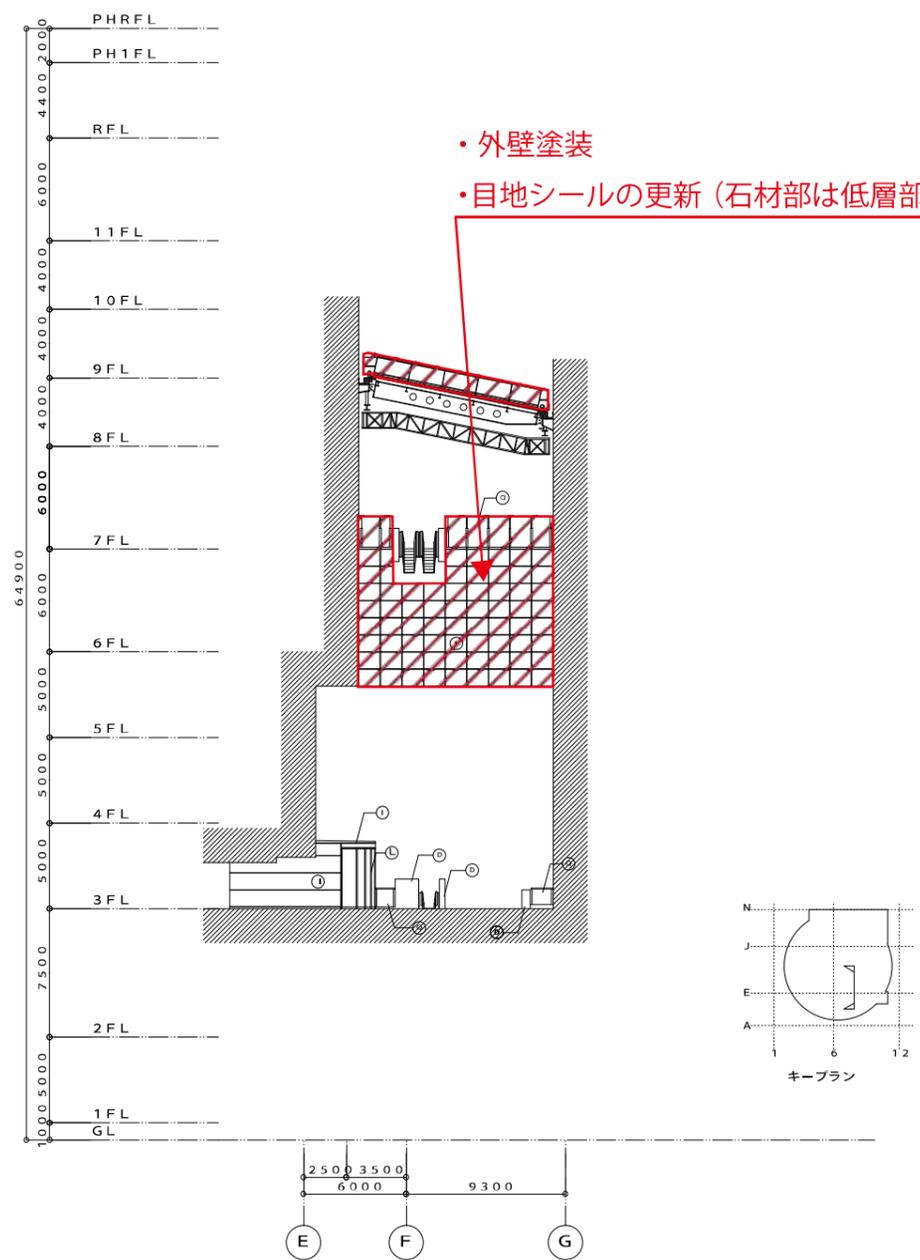

・外壁塗装  
 ・目地シールの更新 (石材部は低層部のみ含む)

昭和・細木設計監理共同企業体  
 設計担当：山田様  
 2001.2.28確認済  
 建築J V：高田

<外部仕上げ 凡例>	A-PC版 (御影石ア30貼) スチールフレーム (SF版)	F-PC版 (リブ型 塗装)	K-アルミガラリ AP焼付	P-押出成形セメント板 塗装
	B-PC版 (塗装)	G-RC 塗装	L-スチール建具	Q-ガラス手摺
	C-ガラスカーテンウォール	H-コンクリート化粧打放し	M-PC版 (打放し)	R-EXP・JOINT
	D-御影石ア30貼	I-アルミパネル・笠木 AP焼付	N-アルミ建具 AP焼付	S-雜金物
	E-屋根	J-スチール UP	O-ステンレス建具	T-スチール溶融亜鉛メッキ

高知市教育委員会文化体育施設建設室										(仮称) 市民総合文化プラザ新築工事 建築主体工事		No. _____	
文 体 室	室長	課長	係長	課長	課長補佐	係長	係	係	係	係	DATE	図面名称 立面図 (ガレリア南側) 1:200 7通り・9通り+2290	図面No.