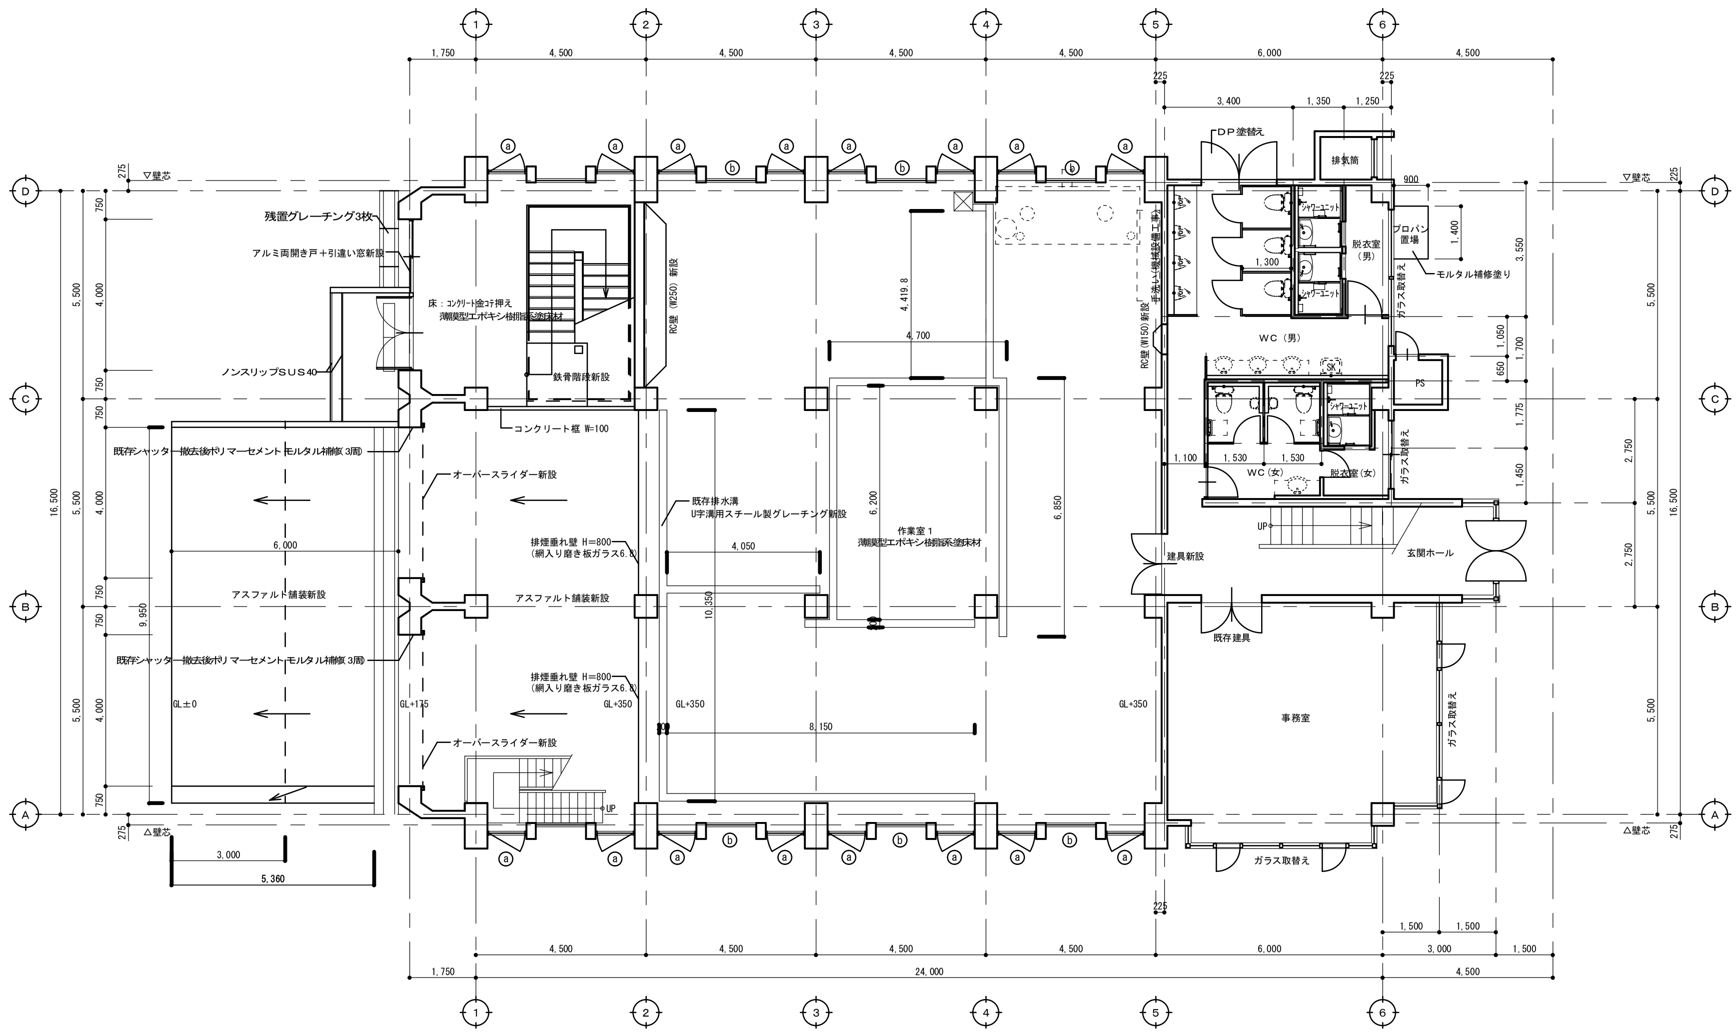

ⓐ	アルミ縦すべり出し窓(W980×H2000)新設	1階　16箇所 2階　12箇所
ⓑ	アルミ外倒し排煙窓(W1300×H1000)新設	1階　6箇所
ⓒ	アルミ外倒し排煙窓(W1300×H800)新設	2階上部 8箇所
ⓓ	アルミFIX窓(W980×H2000)既存のまま 透明磨板ガラスｔ＝6.0撤去処分 → 強化ガラスｔ＝5.0取替え	2階　4箇所

改修後　1階平面図　S=1/100

▨ — 既存のまま

改修後

※特記事項

株式会社 かめお設計
KAMEO ARCHITECTURAL OFFICE
高知市一ツ橋町２丁目５３番地２　PHONE 088-822-0597　FAX 088-822-0553
一級建築士事務所（高知）登録第５１号　一級建築士登録第７８５７４号　亀尾明宏

DRAWN BY.　CHECKED BY.　DATE.

工事名	針木浄水場排水処理施設耐震補強及び改修工事
図面名	改修後　1階平面図
NO.	A－14
SCALE.	1/100

製図　係　係長　課長補佐　課長