



KEY PLAN

配管詳細図 (4)


S=1:50

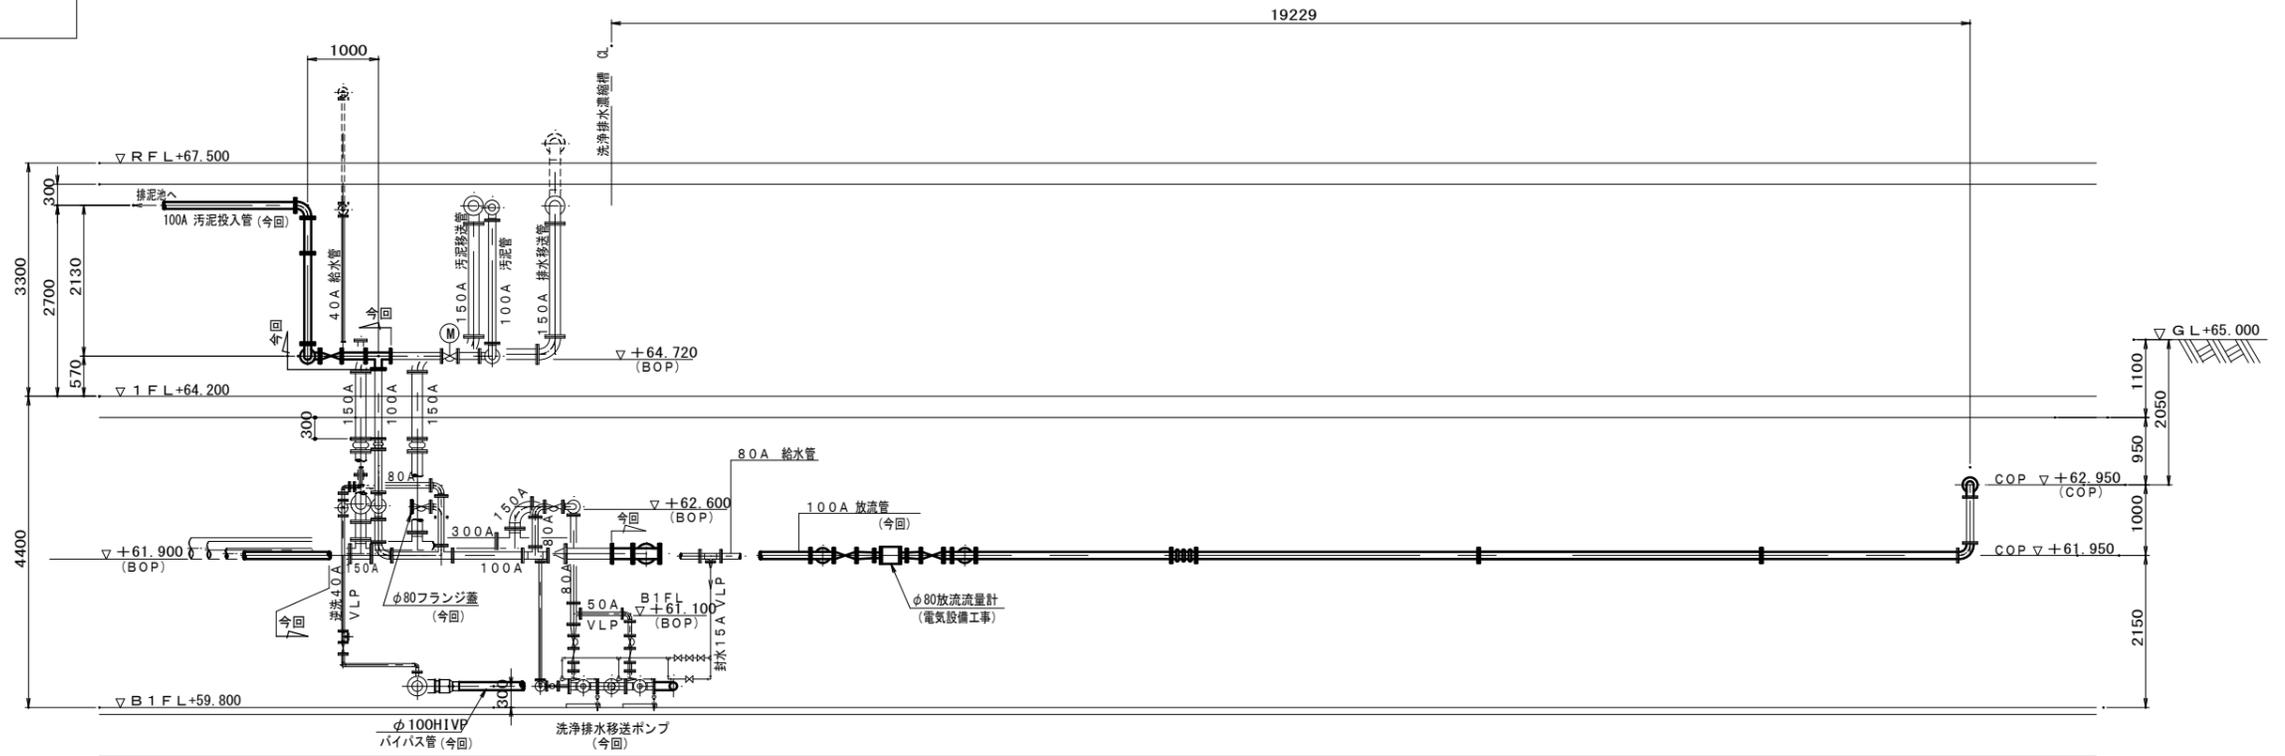


A-A 断面図

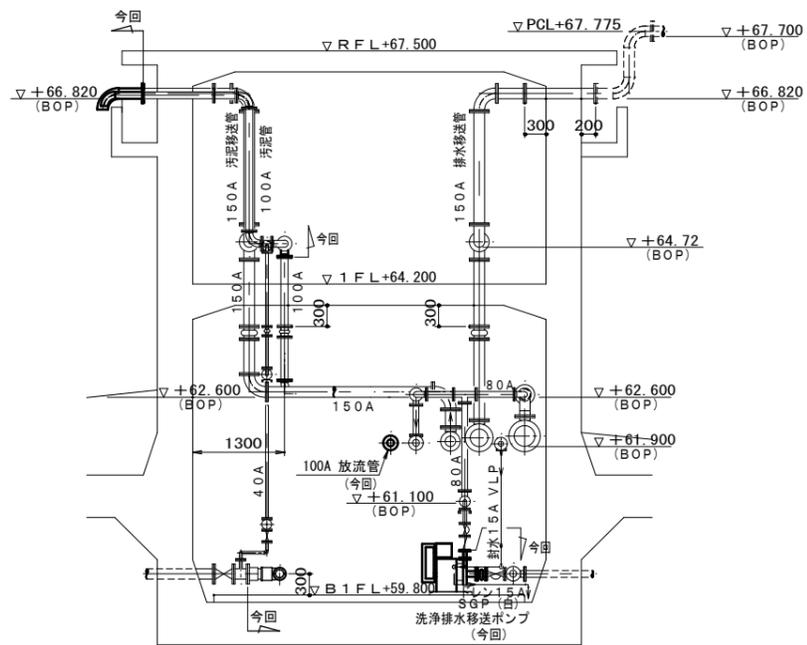

B-B 断面図

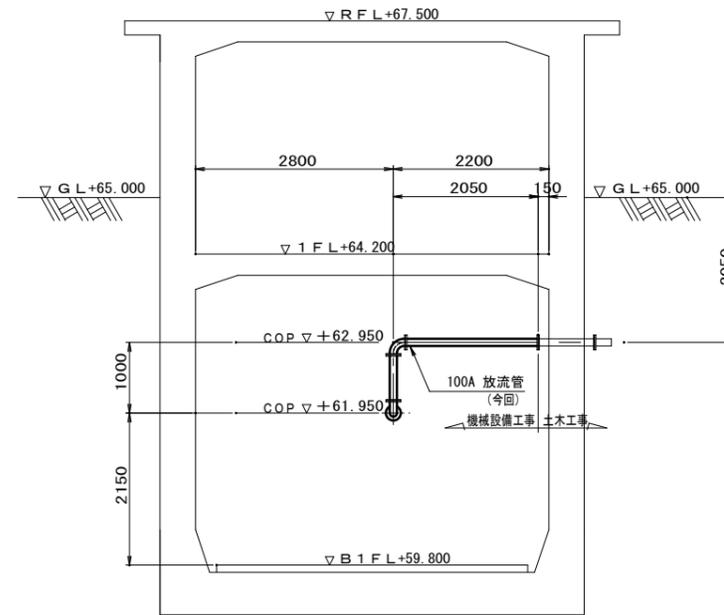

C-C 断面図

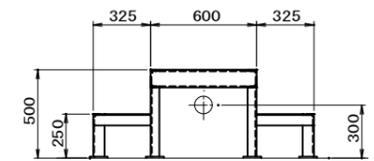

渡り歩廊断面図
S=1:20

針木浄水場	平成30年度
排水処理施設整備機械設備工事	図番 M-09
配管詳細図 (4)	設計図
高知市上下水道局浄水課	縮尺 1/50

A3判のとき、表記縮尺は50%縮小とする。