平面図 S=1:500

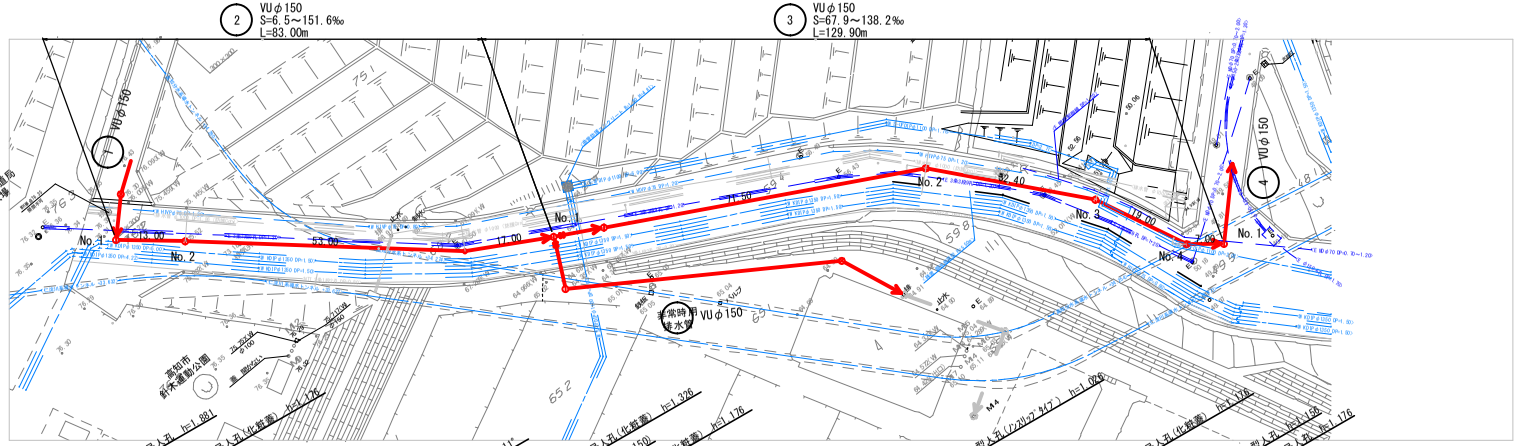

凡例

	工事実施路線
	既設路線
	計画路線
	塩ビ製小型人孔
	コンクリート製小型人孔
	組立式片椿円人孔(600×900)
	組立式0号人孔（φ750）
	組立式1号人孔（φ900）
	組立式2号人孔（φ1200）
	起点人孔
	副管付人孔
	曲管
	ガス管
	水道管
	NTT地中線
	電力ケーブル
	汚水取付管
	既設汚水取付管
	風呂場
	トイレ
	台　所
	浄化槽
	試掘箇所

縦断図 V=1:250 H=1:500

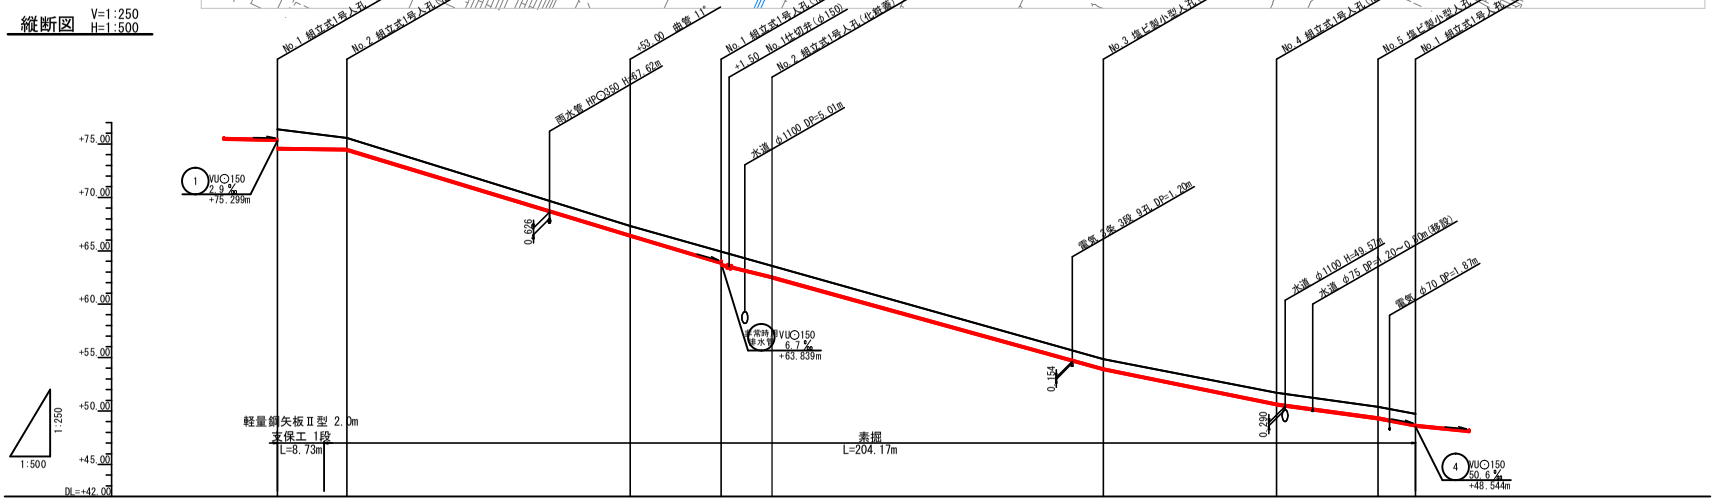

位置図 S=1:5,000

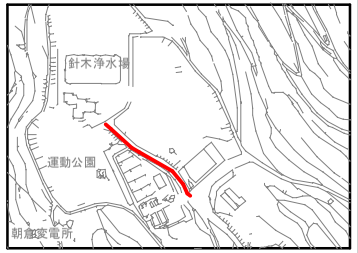

路線番号	単位	②			③				
管径	mm	VUO150(t=6mm)			VUO150(t=6mm)				
勾配	‰	6.5	151.6		123.2	138.2	101.5	67.9	95.7
延長	m	83.00			129.90				
人孔間距離	m	13.00 (8.73+4.27)	53.00	17.00	9.50	62.00	32.40	19.00	7.00
掘削深	m	1.987	1.500 1.262 1.282	1.087	1.262 1.432	1.262 1.282	1.132	1.262 1.282	1.262
土被り	m	1.73	1.00 1.02	0.83	1.00 1.17	1.00 1.02	0.87	1.00 1.02	1.00
計画地盤高	m								
現況地盤高	m	76.36	75.55	67.32	64.92	63.58	54.86	51.70	50.39
管底高	m	74.479	74.394 74.374	66.339	63.764 63.594	62.424 62.404	53.834	50.544 50.524	49.234 48.564
追加距離	m	0.00	8.73 13.00	66.00	83.00	92.50	154.50	186.90	205.90 212.90
測点		No.1	No.1 +8.73 No.2 +13.00	No.2 +53.00	No.1	No.2	No.3	No.4	No.5 No.1

平成29年度							
設計番号	全　11　葉ノ内第　5　号						
名称	（仮称）針木給食センター 汚水管渠築造工事（29-1）					縮尺	
	平面・縦断図(4)					図示	
課長		課長補佐		係長		係	設計
高知市上下水道局下水道整備課							