



高知市教育委員会文化体育施設建設室							[REDACTED]		工事名称 (仮称) 市民総合文化プラザ新築工事 92036号 建築主体工事	No. —
文 体 室	室長	課長	係	建築課	課長	課長補佐	係長	係	DATE	DEPT.
									図面名称 地下3階平面図 1:200	

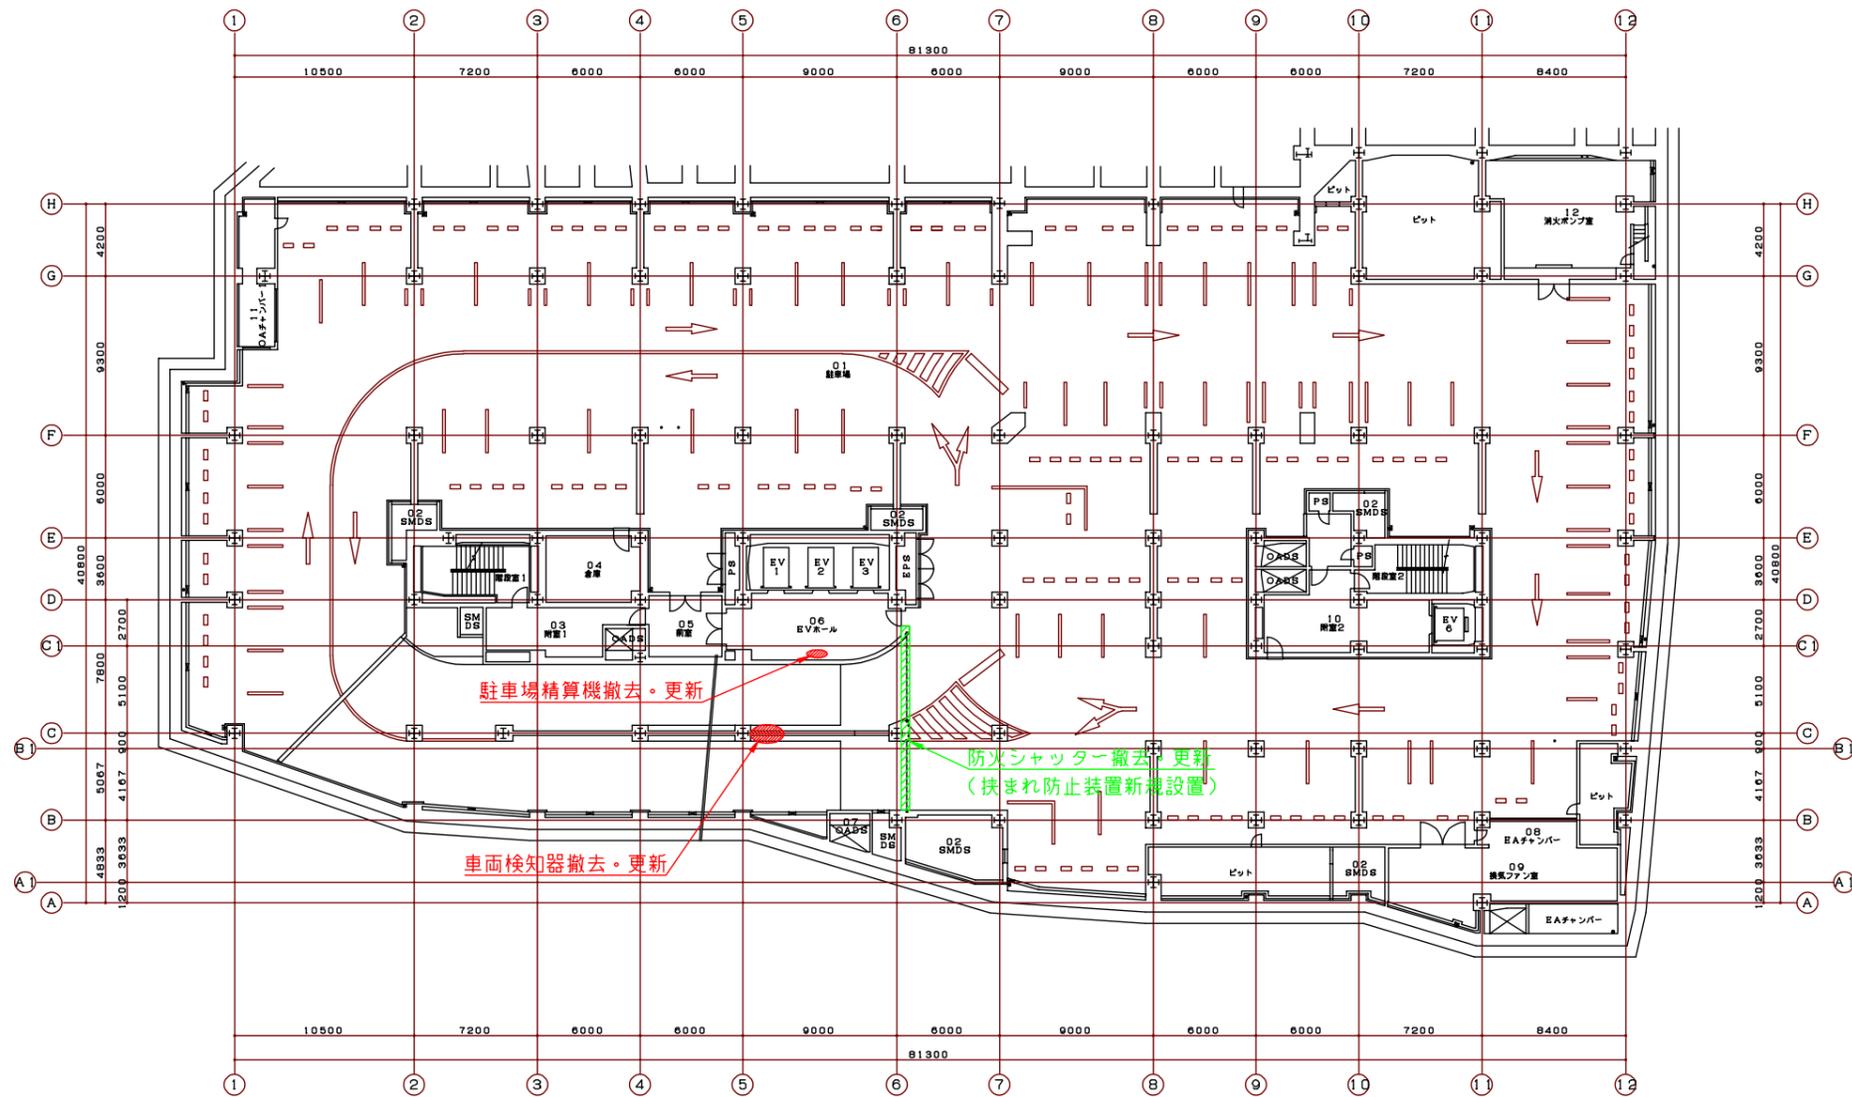

高知市教育委員会文化体育施設建設室										工事名称 (仮称) 市民総合文化プラザ新築工事 92036号 建築主体工事		No.	
文体室	室長	課長	係	建築課	課長	課長補佐	係長	係	係	係	DATE	図面名称 地下2階平面図 1:200	DEPT.

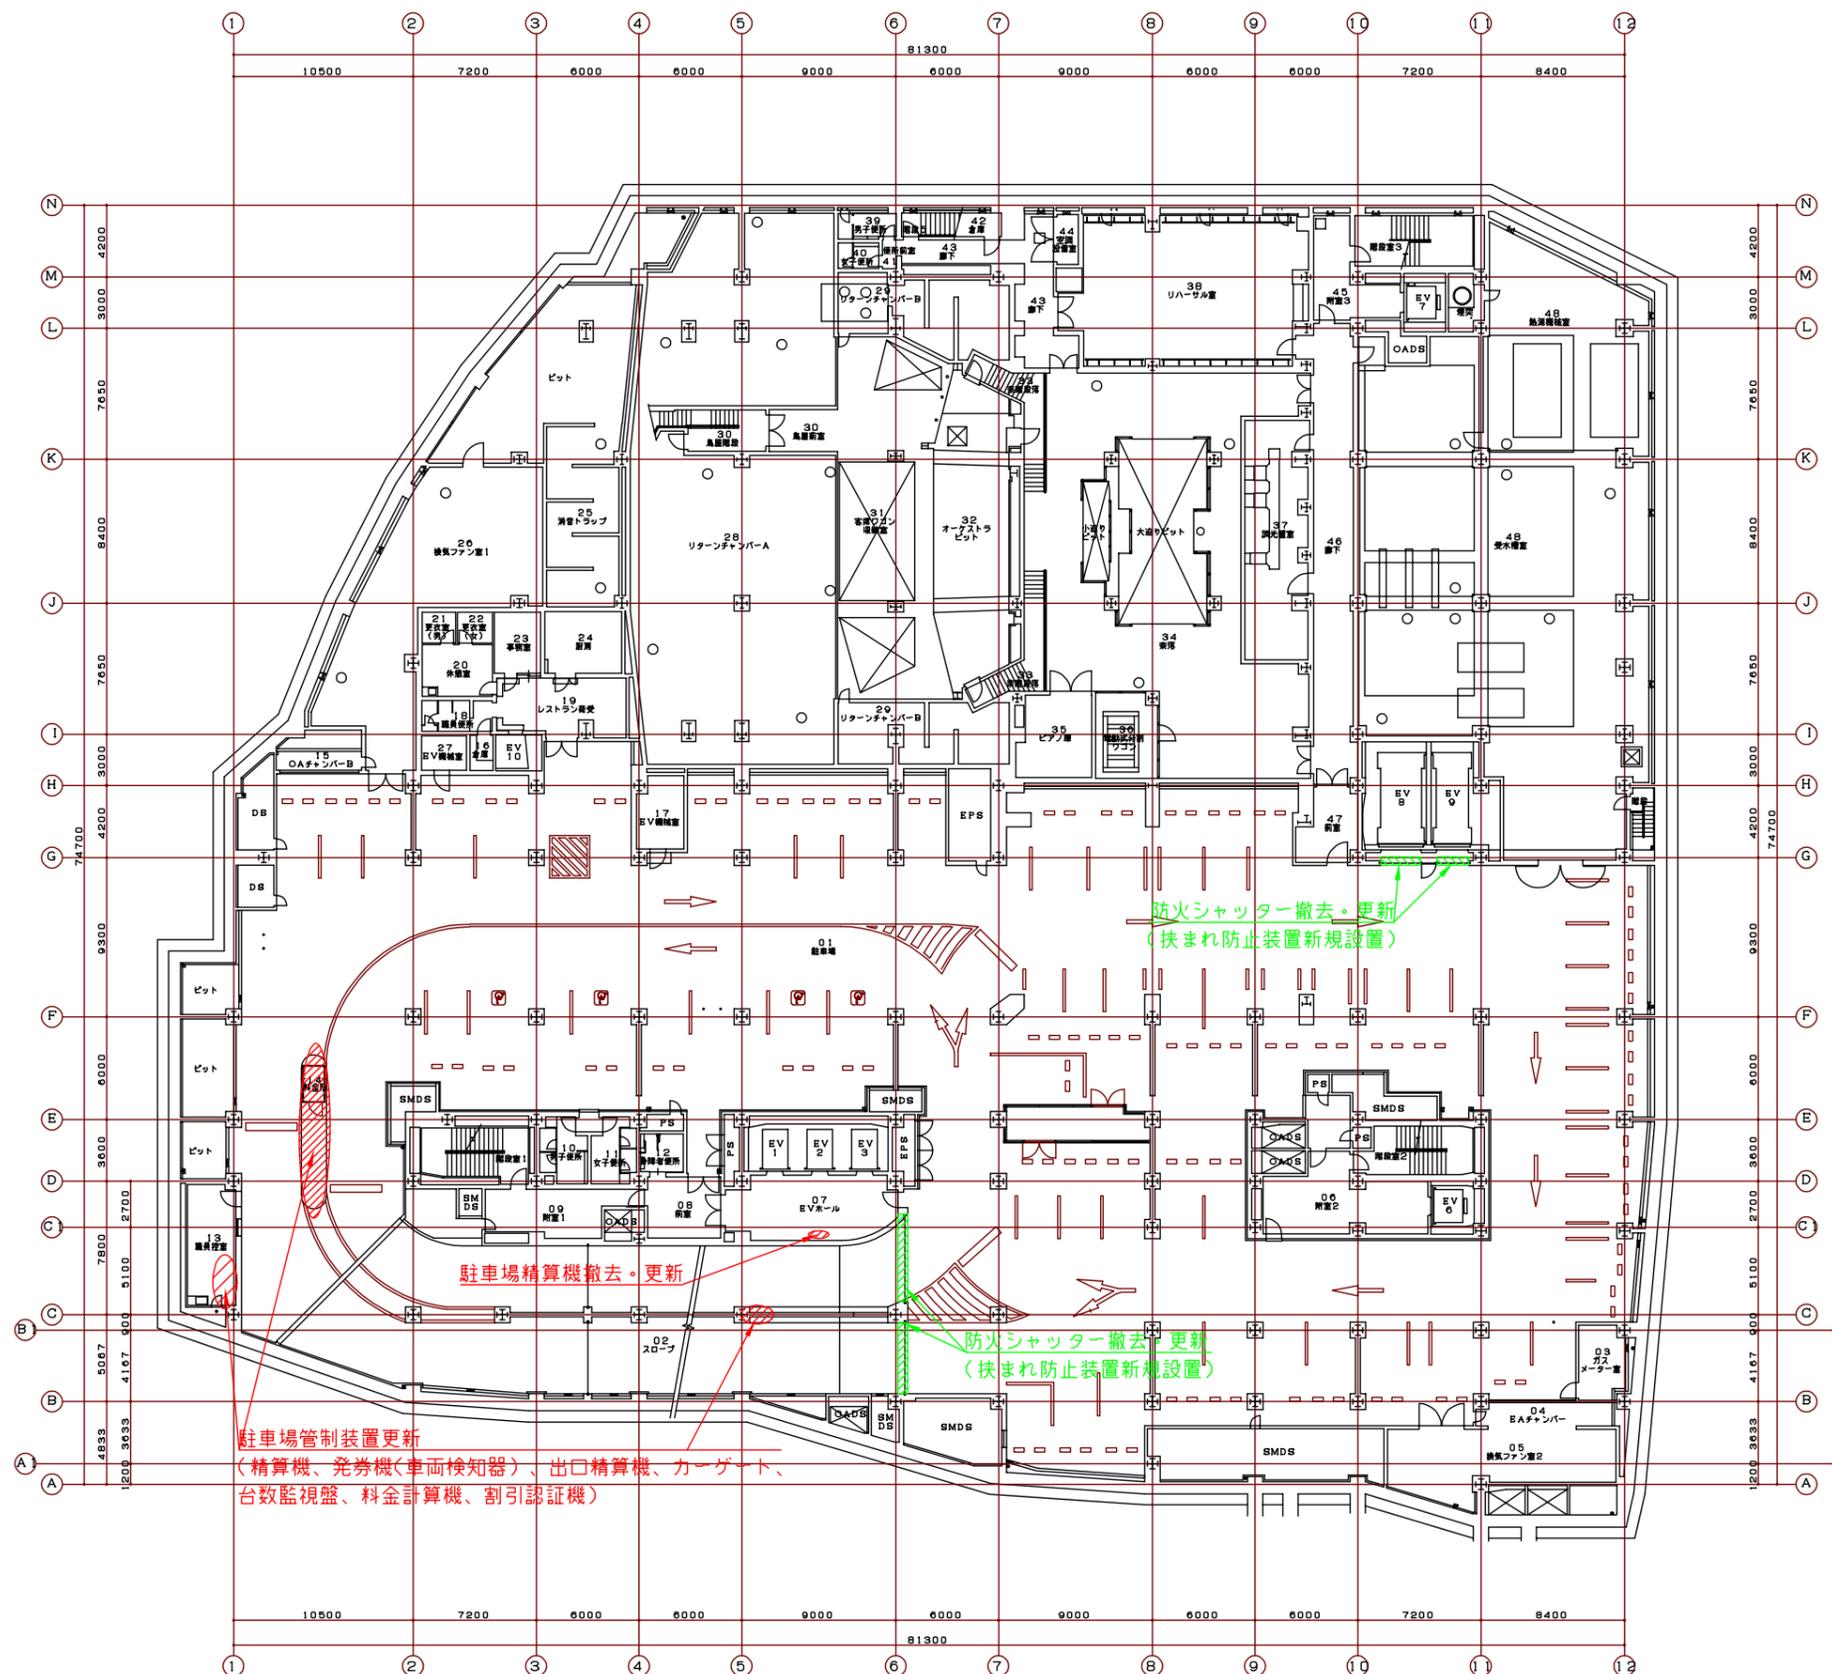


駐車場精算機撤去・更新
 駐車場管制装置更新
 (精算機、発券機(車両検知器)、出口精算機、カーゲート、
 台数監視盤、料金計算機、割引認証機)

防火シャッター撤去・更新
 (扶まれ防止装置新規設置)

防火シャッター撤去・更新
 (扶まれ防止装置新規設置)

高知市教育委員会文化体育施設建設										工事名称 (仮称) 市民総合文化プラザ新築工事 92036号 建築主体工事		No. _____		
文	室	課	係	課	課	課	課	課	課	課	課	DATE	図面名称 地下1階平面図 1:200	DEPT.

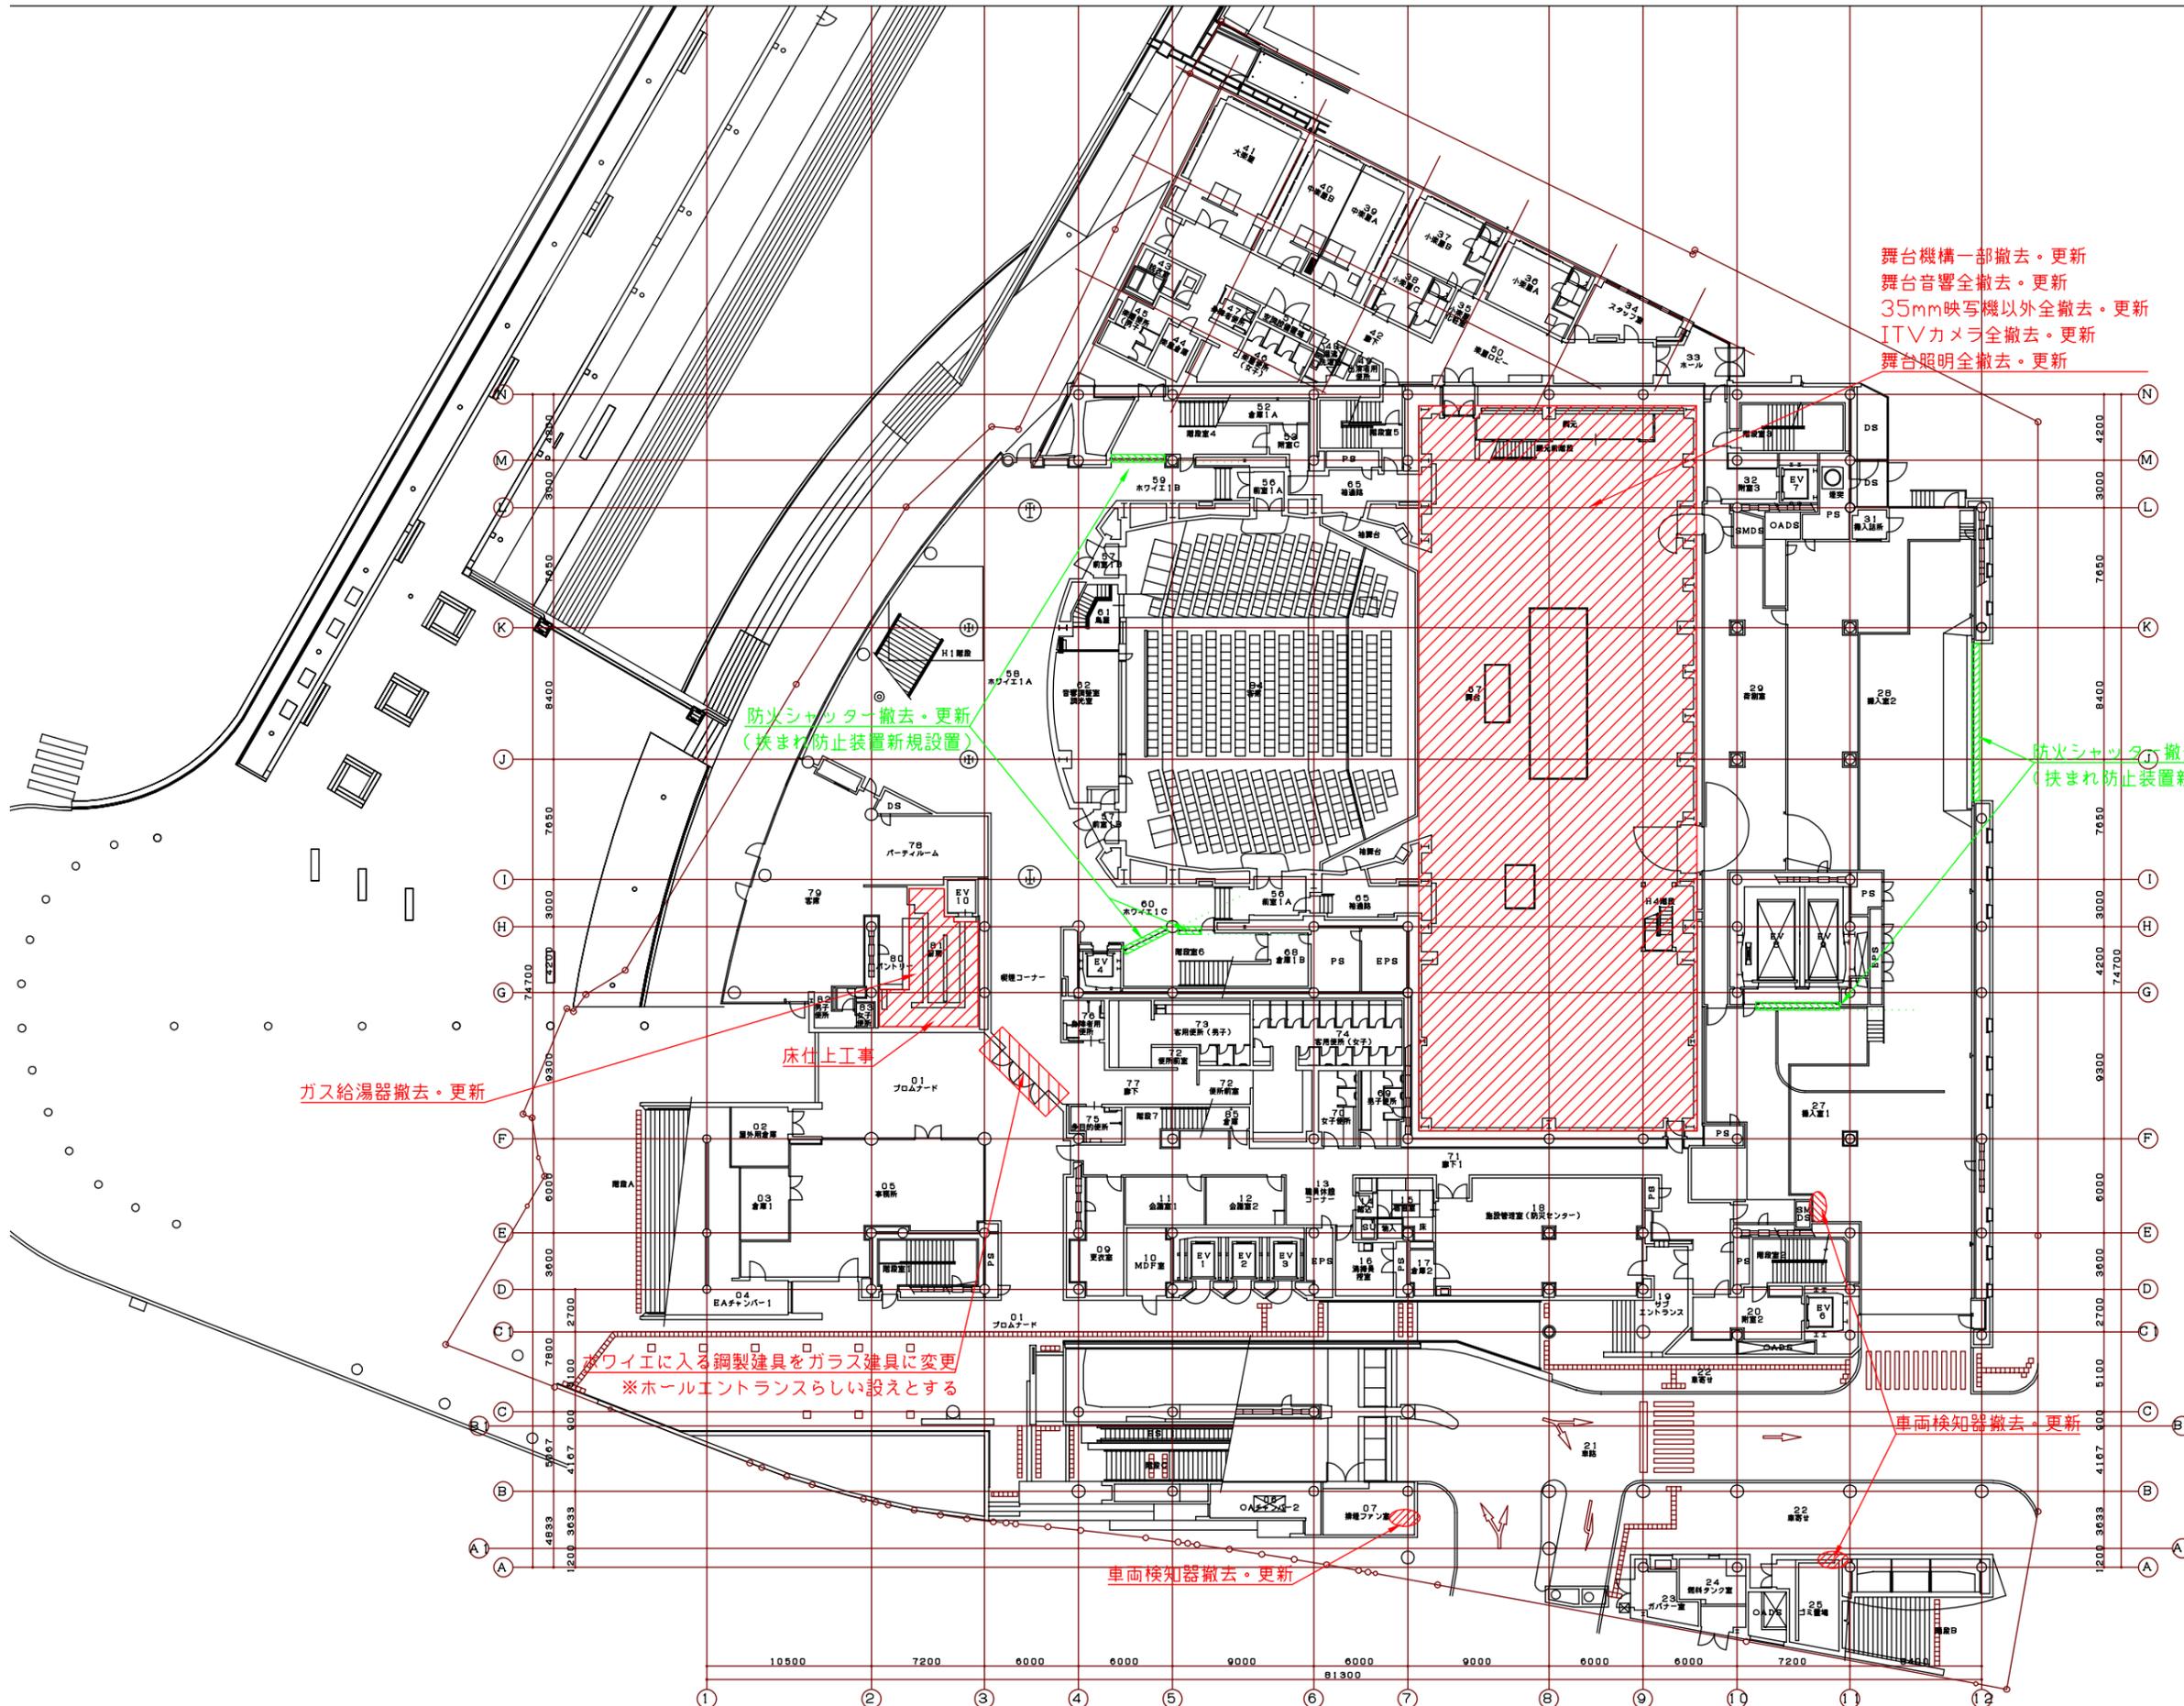

舞台機構一部撤去・更新
 舞台音響全撤去・更新
 35mm映写機以外全撤去・更新
 ITVカメラ全撤去・更新
 舞台照明全撤去・更新

防火シャッター撤去・更新
 (扶まれ防止装置新規設置)

防火シャッター撤去・更新
 (扶まれ防止装置新規設置)

ガス給湯器撤去・更新


床仕上げ工事

本ワイエに入る鋼製建具をガラス建具に変更
 ※ホールエントランスらしい設えとする



車両検知器撤去・更新

車両検知器撤去・更新

高知市教育委員会文化体育施設建設室						工事名称 (仮称) 市民総合文化プラザ新築工事 92036号 建築主体工事		No.
文書室	室長	課長	係	建築課	課長補佐	係長	係	DATE
							図面名称	DEPT.
							1階平面図 1:200	

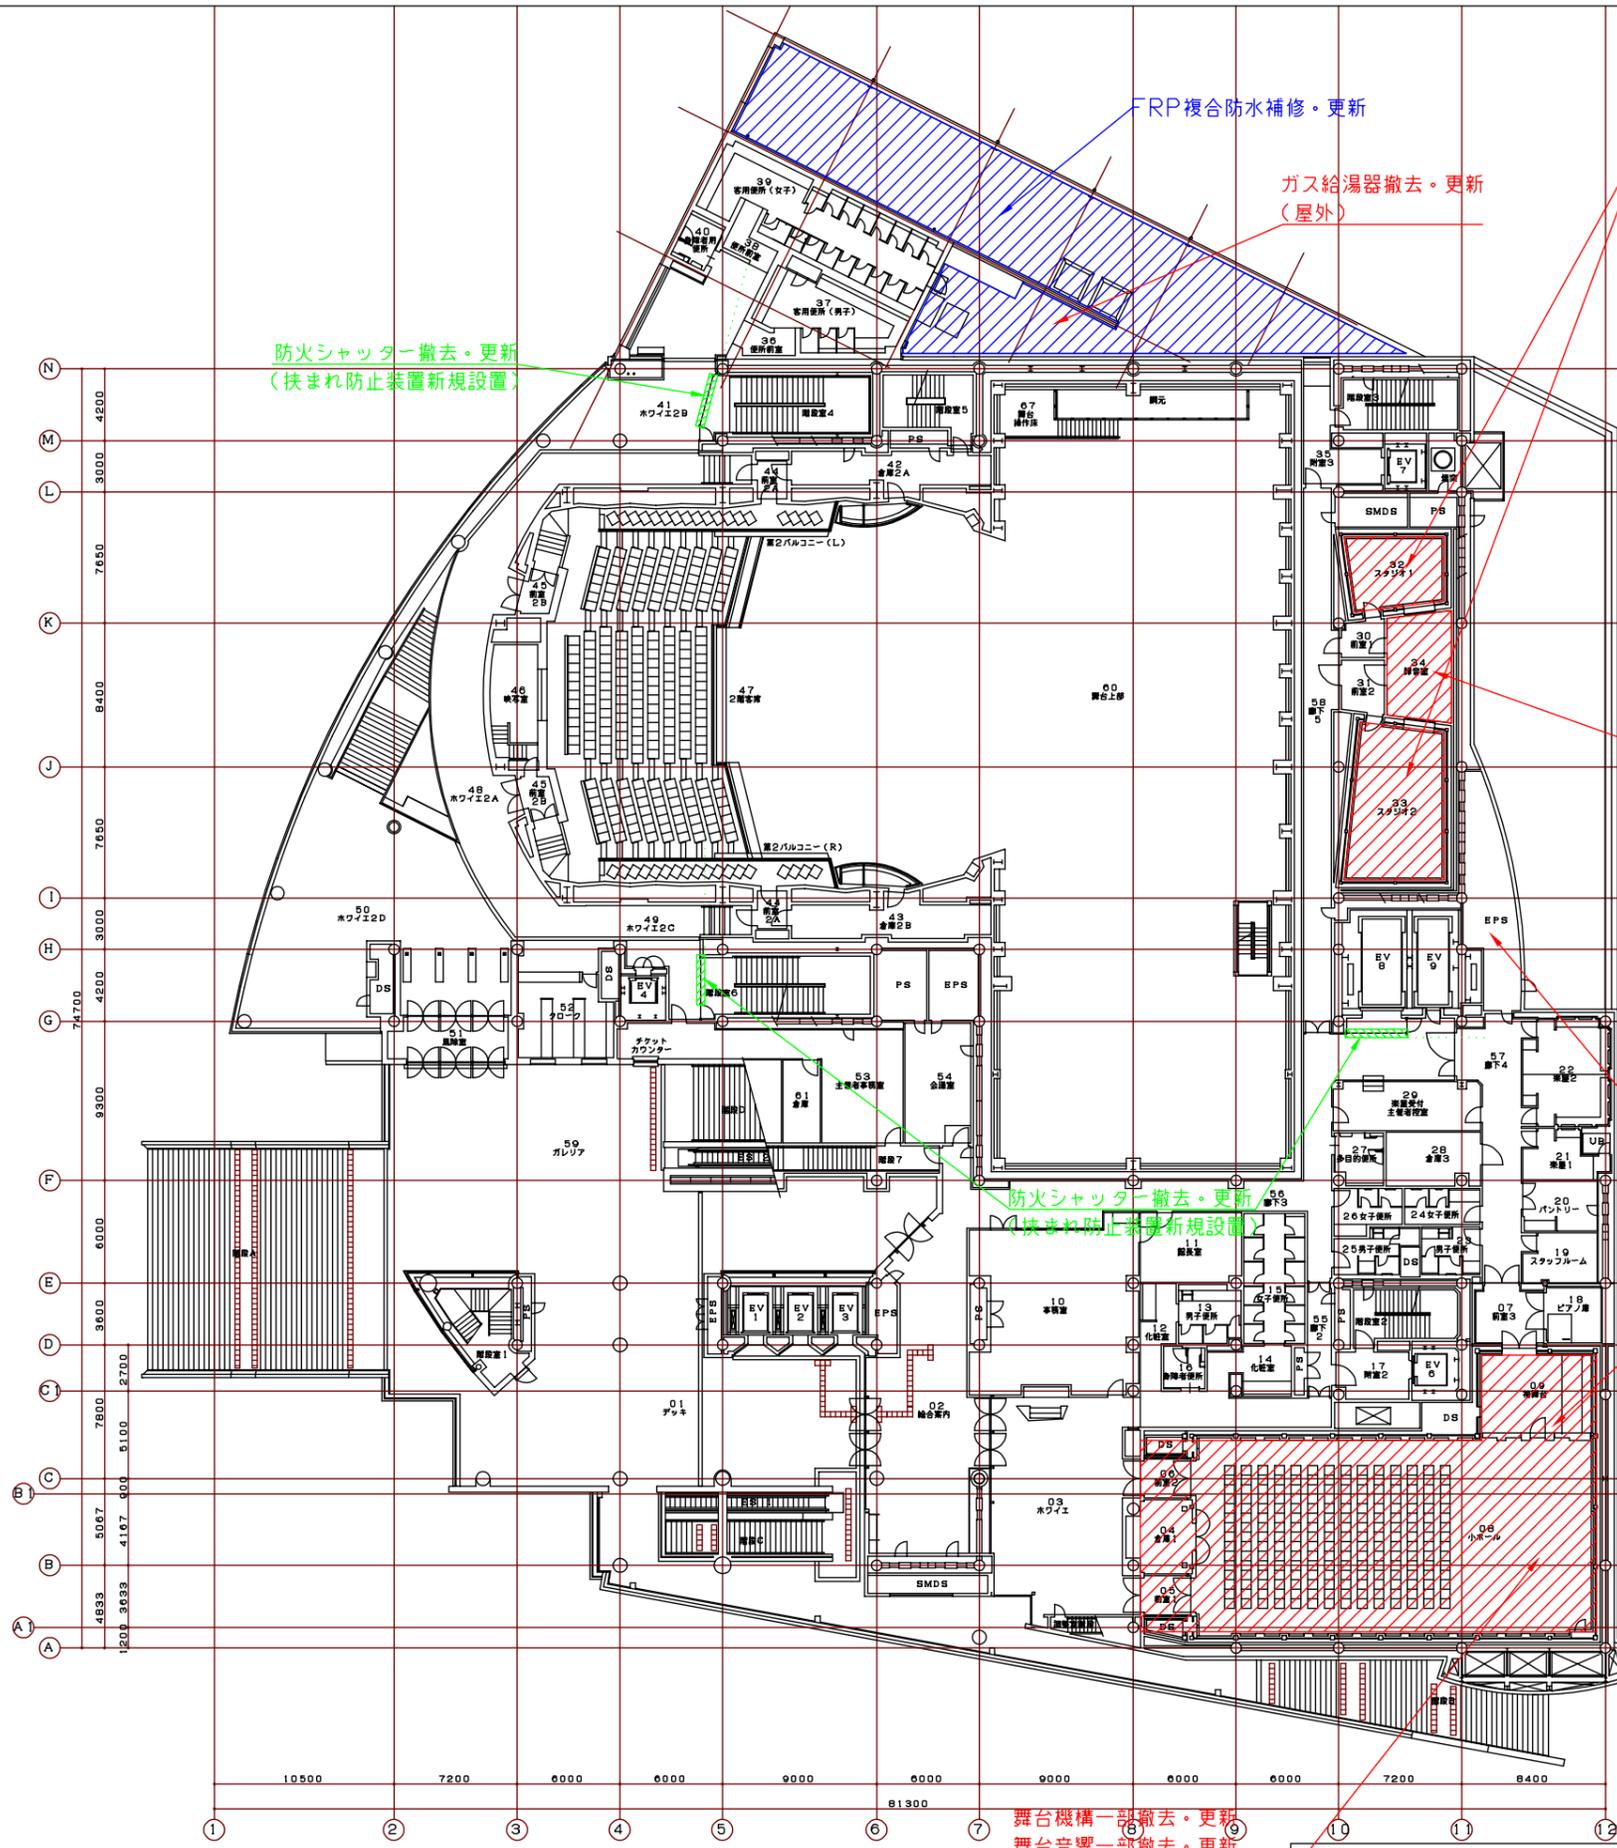

音響設備撤去・更新
備品の改修
(ドラムセット、ドラムセッティングマット、ベースアンプヘッド、ベースアンプキャビネット、ギターアンプヘッド、ギターアンプキャビネット、ギターアンプ、キーボード、キーボードスタンド、キーボードアンプ)

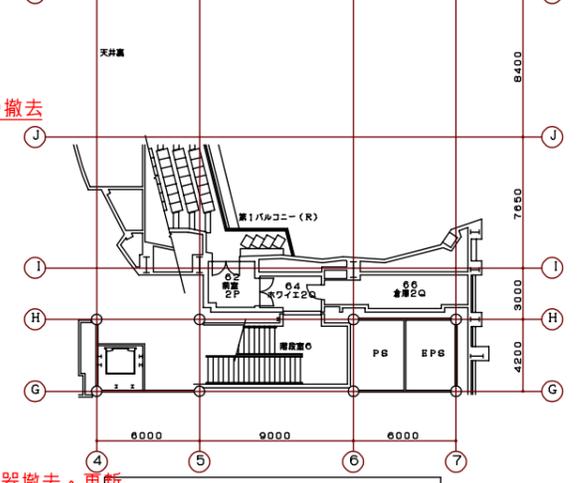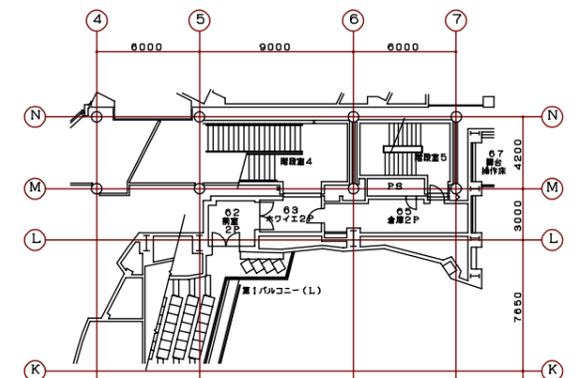


第1バルコニー平面図 1:200

不要機材の撤去

ガス給湯器撤去・更新 (屋内)

下手袖スライディングウォール撤去・更新
下手袖パネル仕上撤去・更新

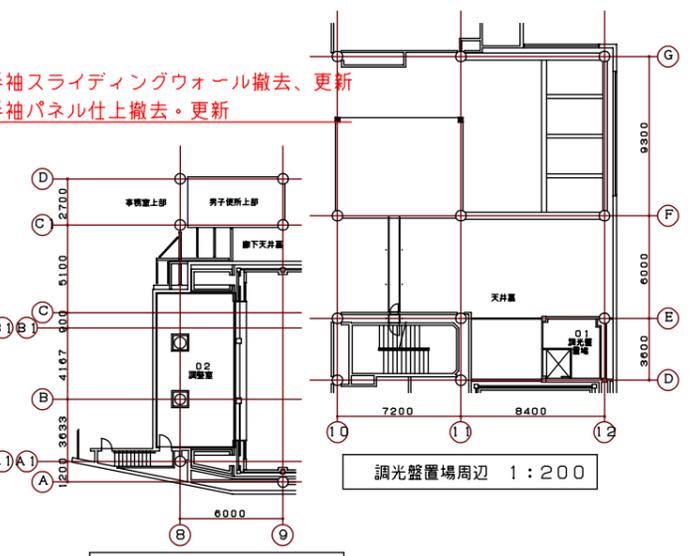


調光盤置場周辺 1:200


調光室周辺 1:200

舞台機構一部撤去・更新
舞台音響一部撤去・更新
プロジェクター、映像周辺機器の撤去・更新
ITVカメラ全撤去・更新
舞台照明全撤去・更新


高知市教育委員会文化体育施設建設室						工事名称 (仮称) 市民総合文化プラザ新築工事 92036号 建築主体工事		No.
文 体 室	室長	課長	係	課長	課長補佐係長	係	DATE	DEPT.
								図面名称 2階、中3階、第1バルコニー平面図 1:200

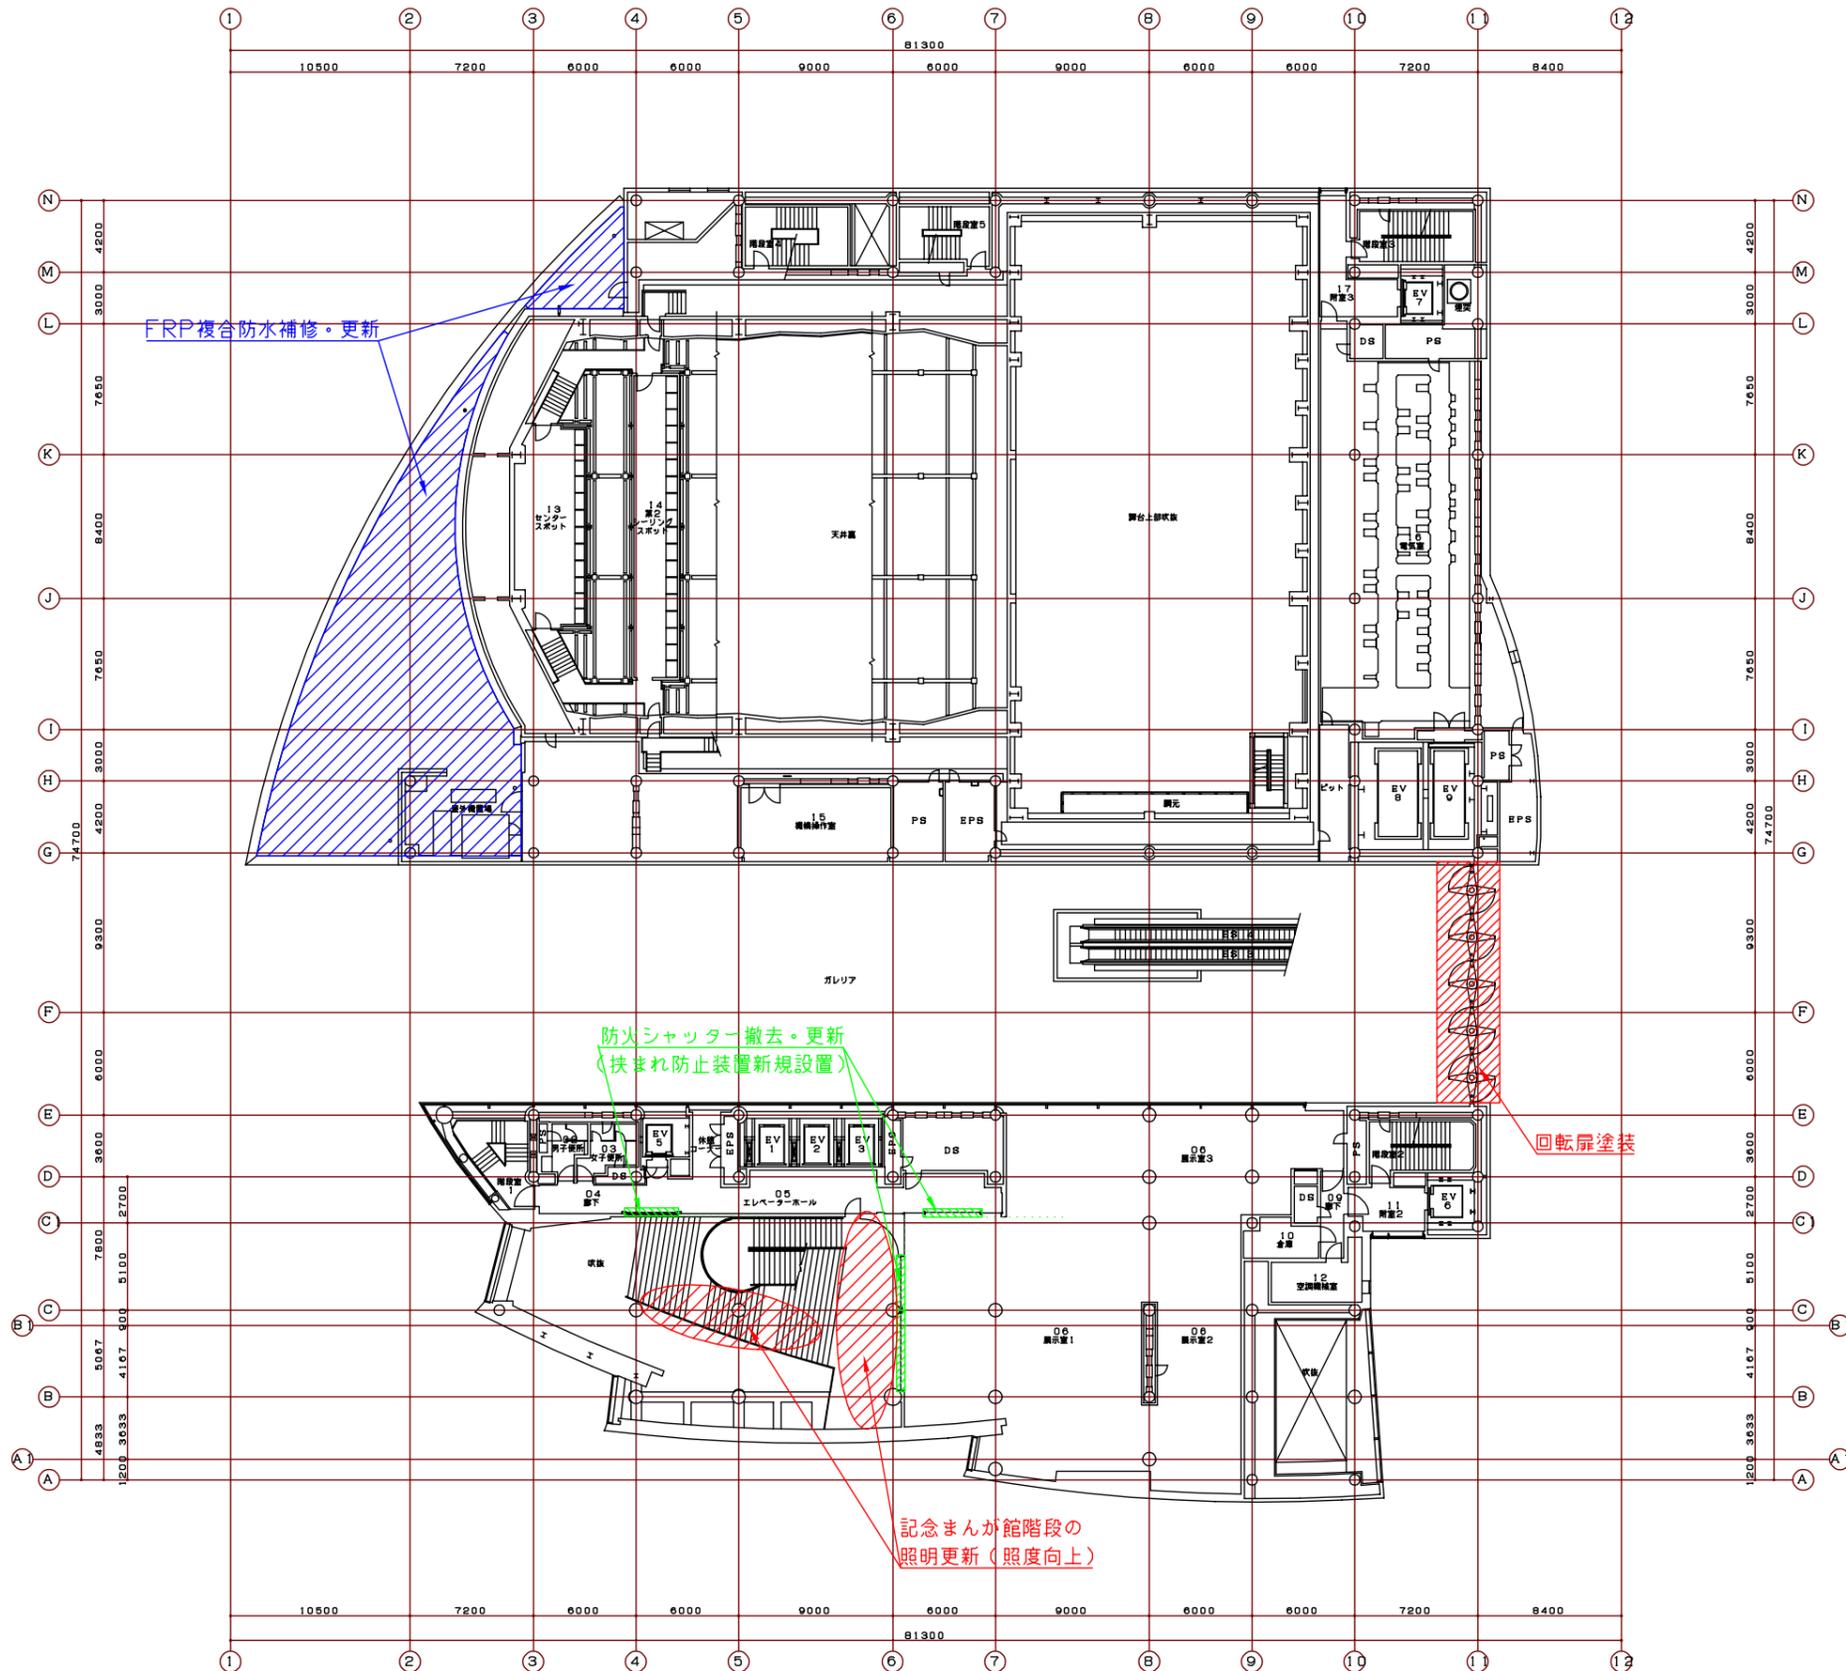


高知市教育委員会文化体育施設建設課										[Redacted]										工事名称 (仮称) 市民総合文化プラザ新築工事 92036号 建築主体工事										No. _____	
文休室										室長										課長										係										建築課										課長										課長補佐										係長										係										DATE										図面名称 4階平面図 1:200										DEPT.									

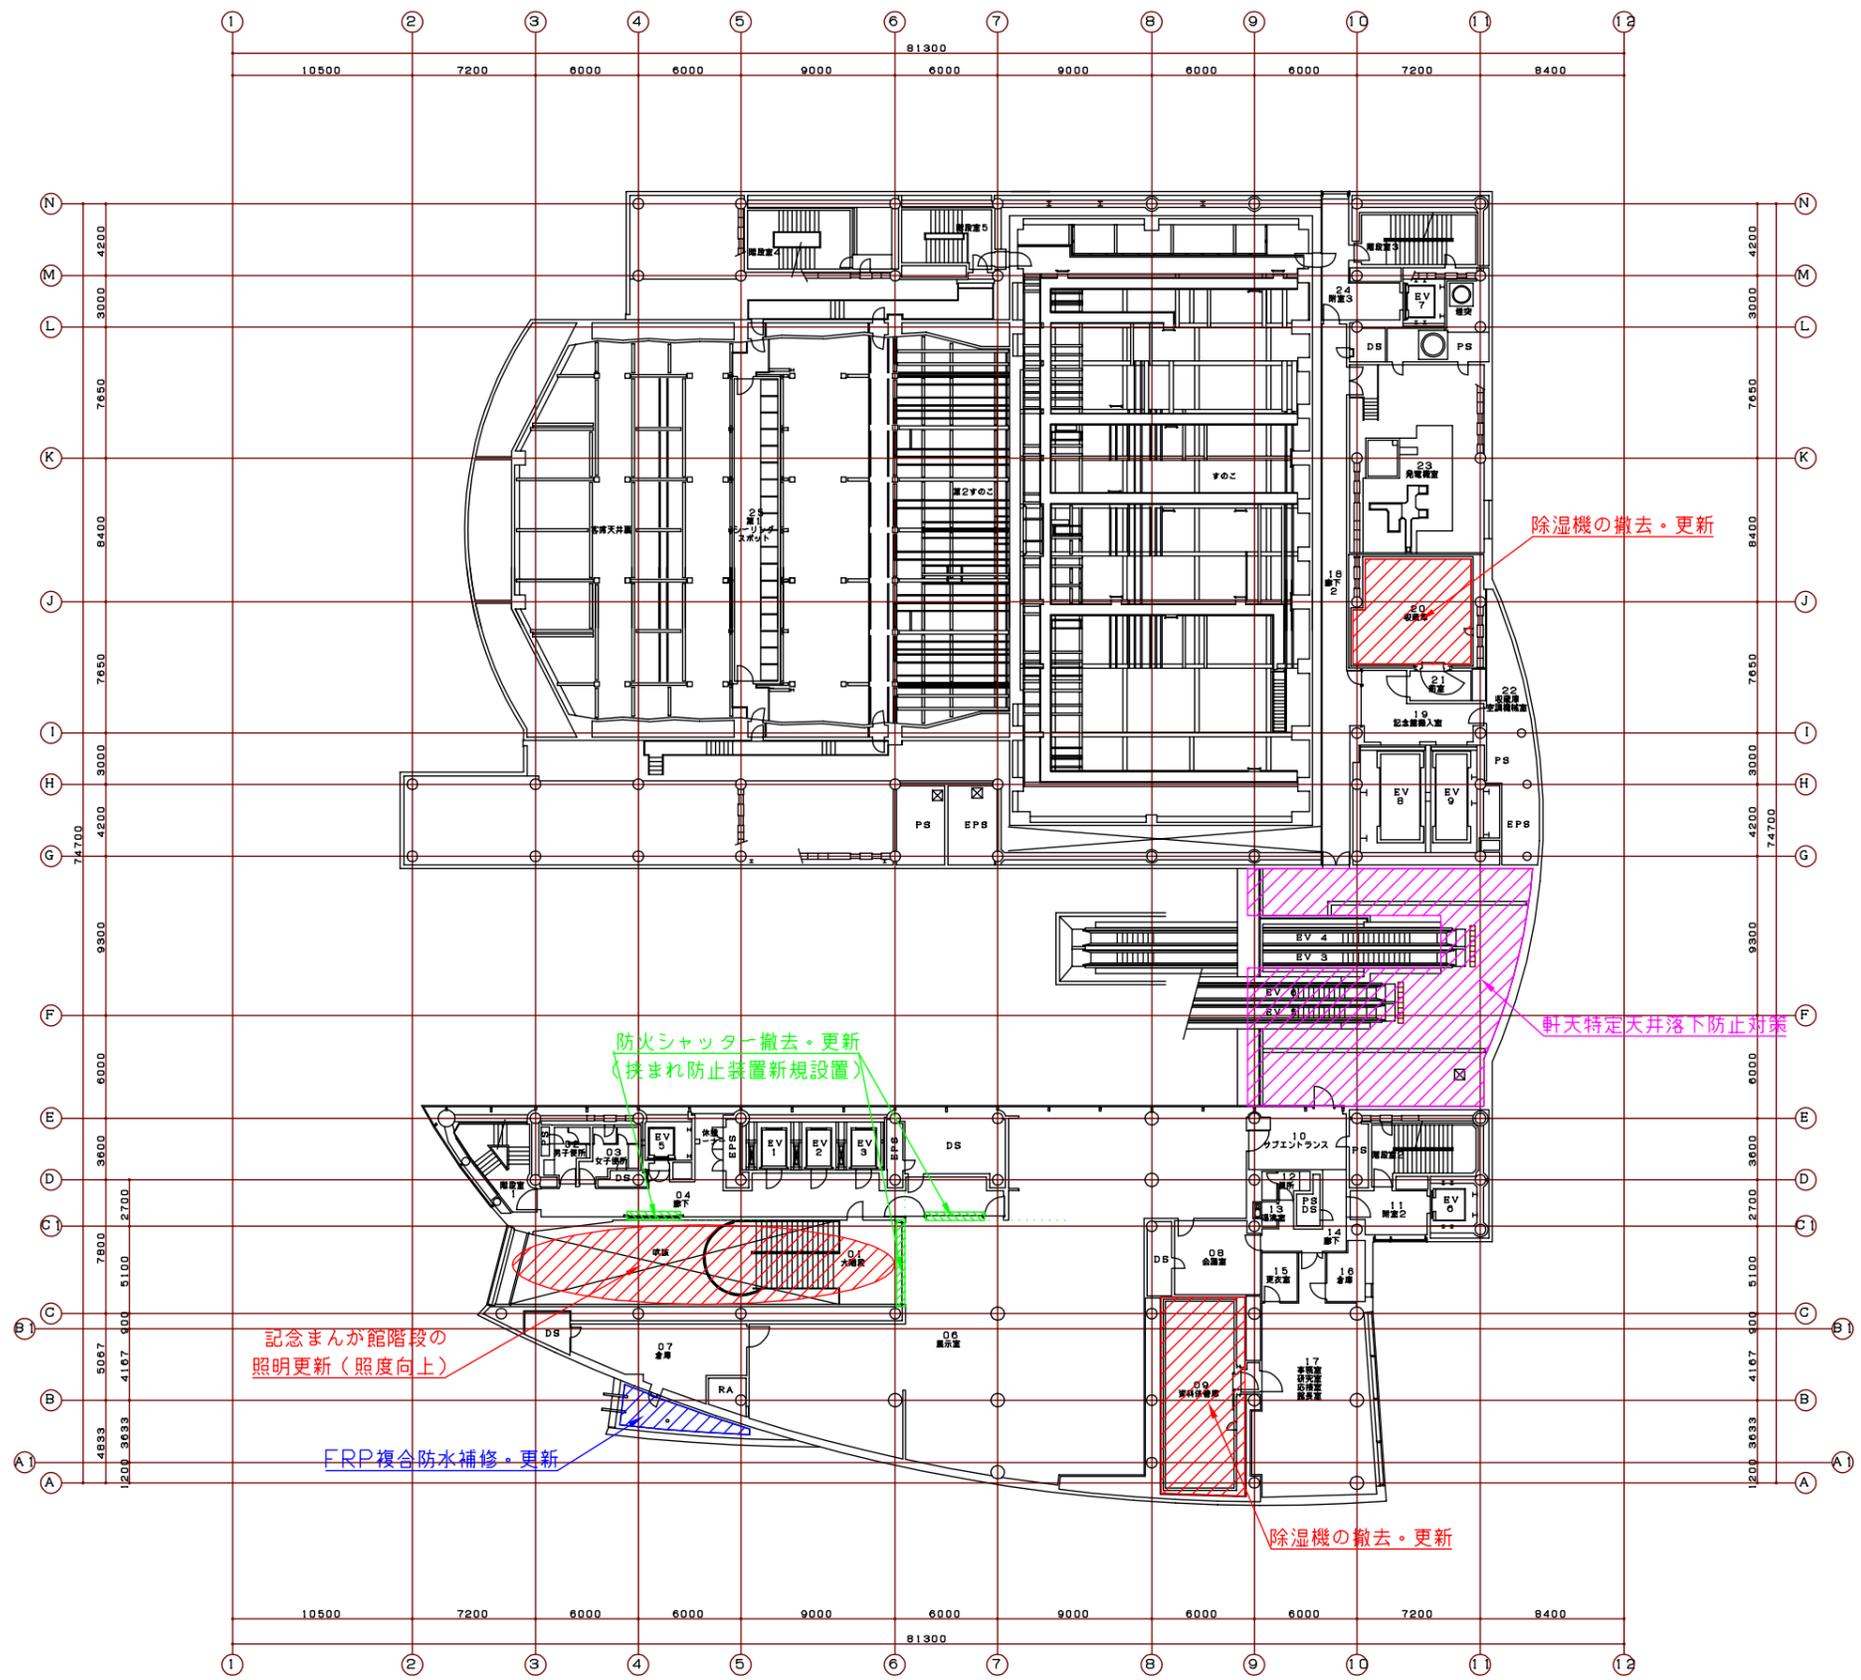

高知市教育委員会文化体育施設建設部						[Redacted]		工事名称 92036号 (仮称) 市民総合文化プラザ新築工事 建築主体工事	No. _____
文 体 室	室 長	課 長	係 長	課 長	課 長 補 佐	係 長	DATE	図面名称 5階平面図 1:200	DEPT.

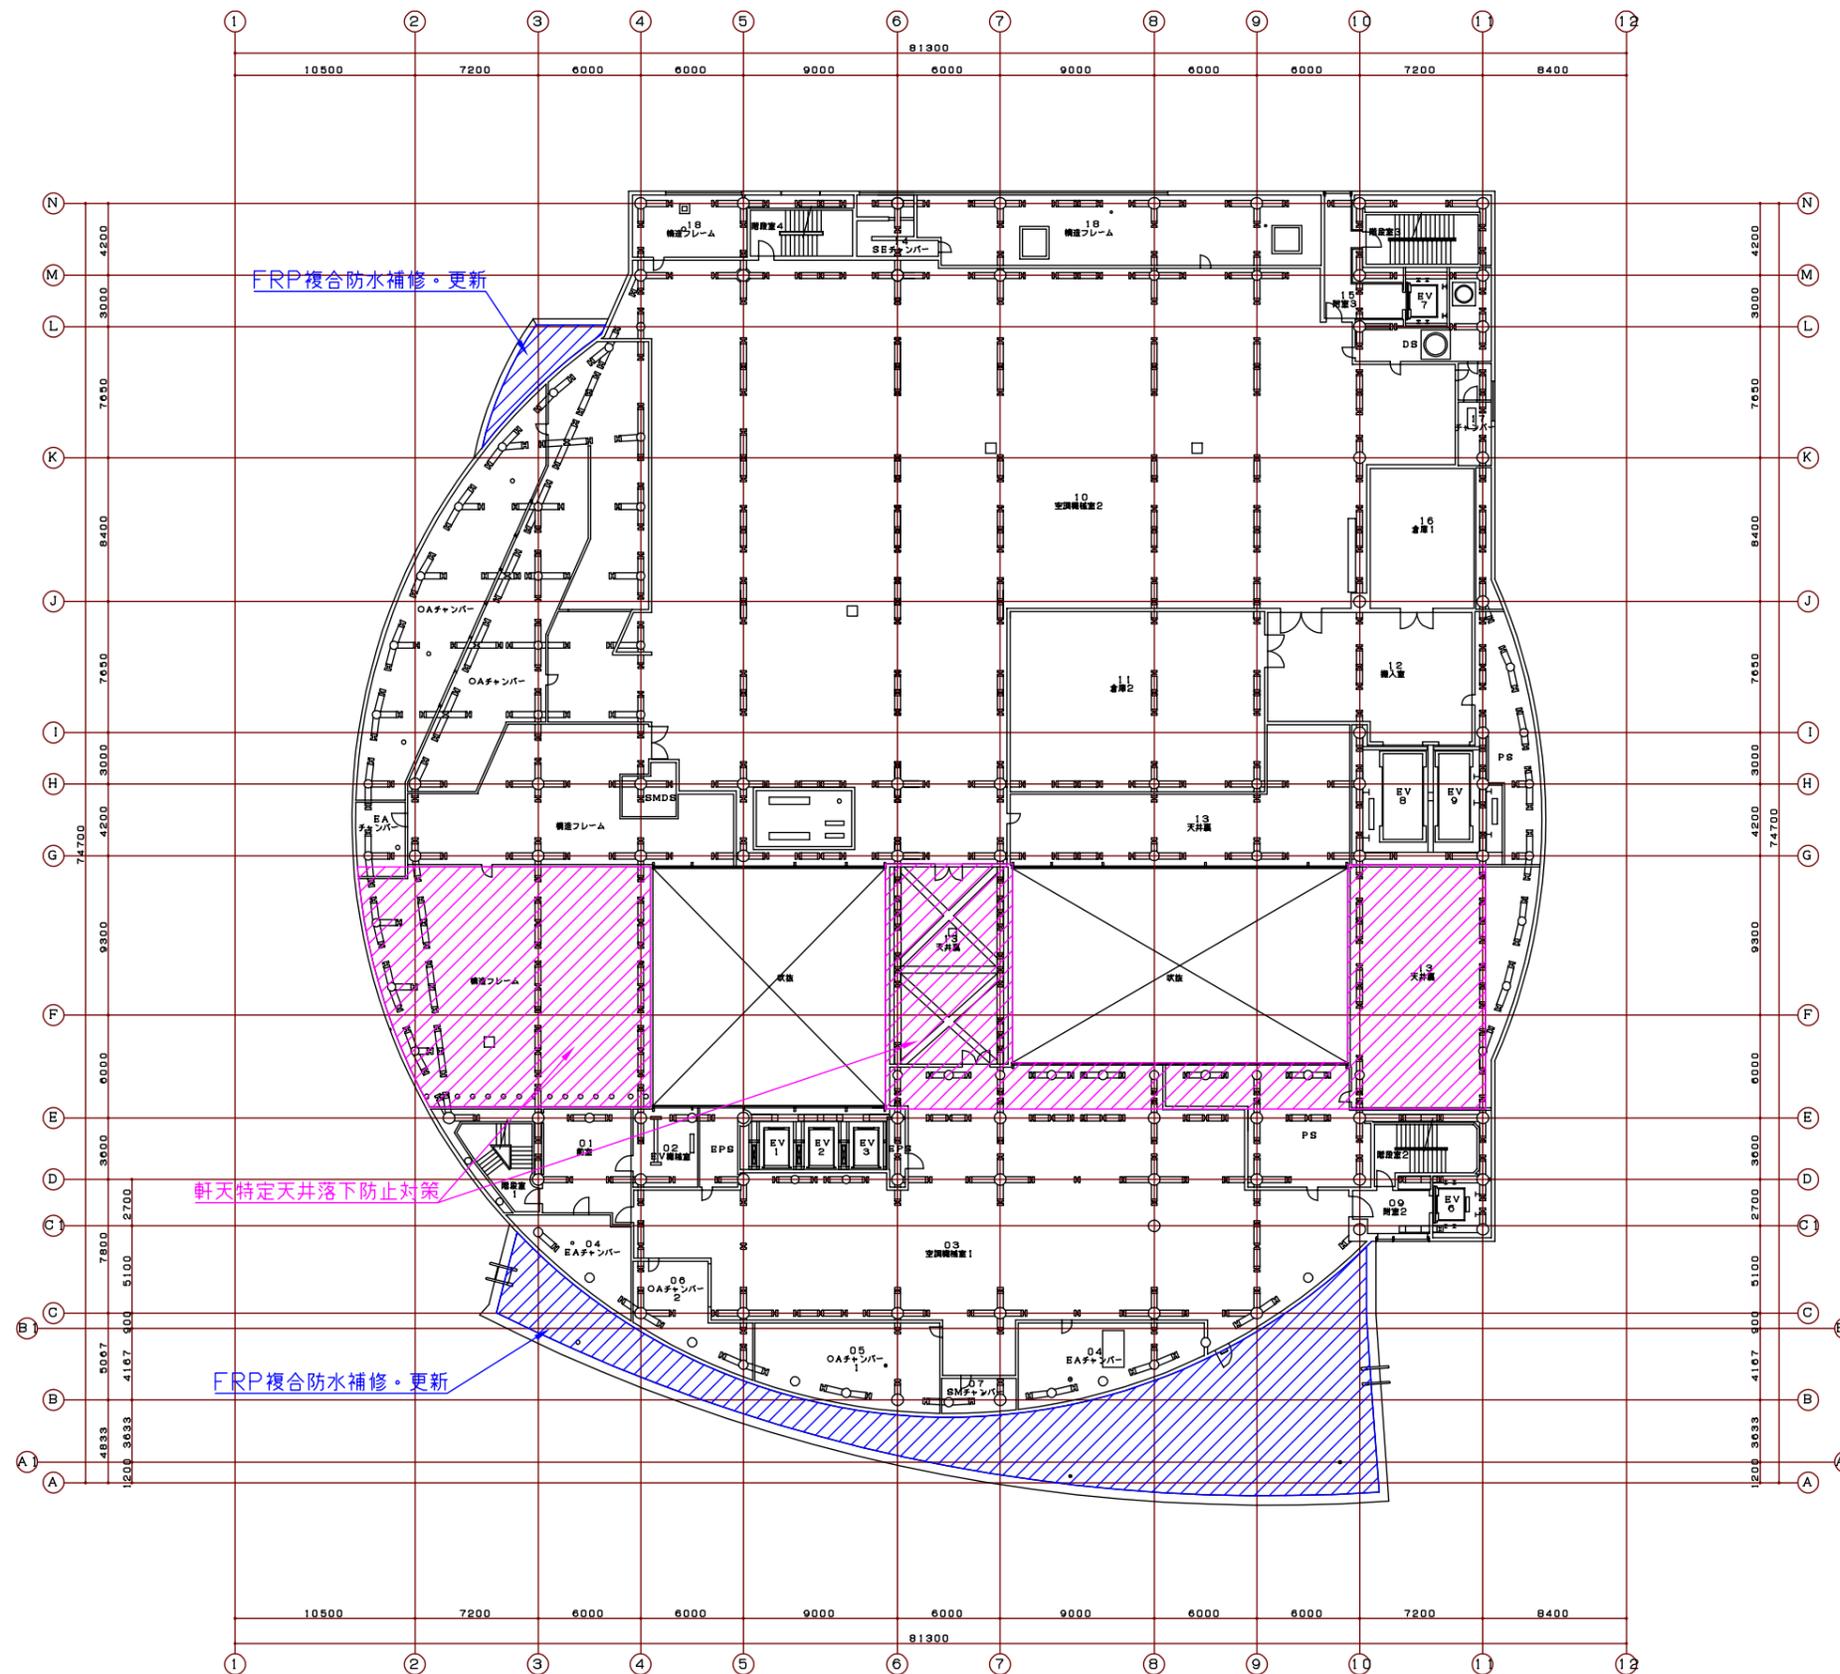

高知市教育委員会文化体育施設建設										工事名称 (仮称) 市民総合文化プラザ新築工事 92036号 建築主体工事		No. _____
文 体 室	室 長	課 長	係	建 築 課	課 長	課 長 補 佐	係 長	係	DATE	図面名称 6階平面図 1:200		DEPT.

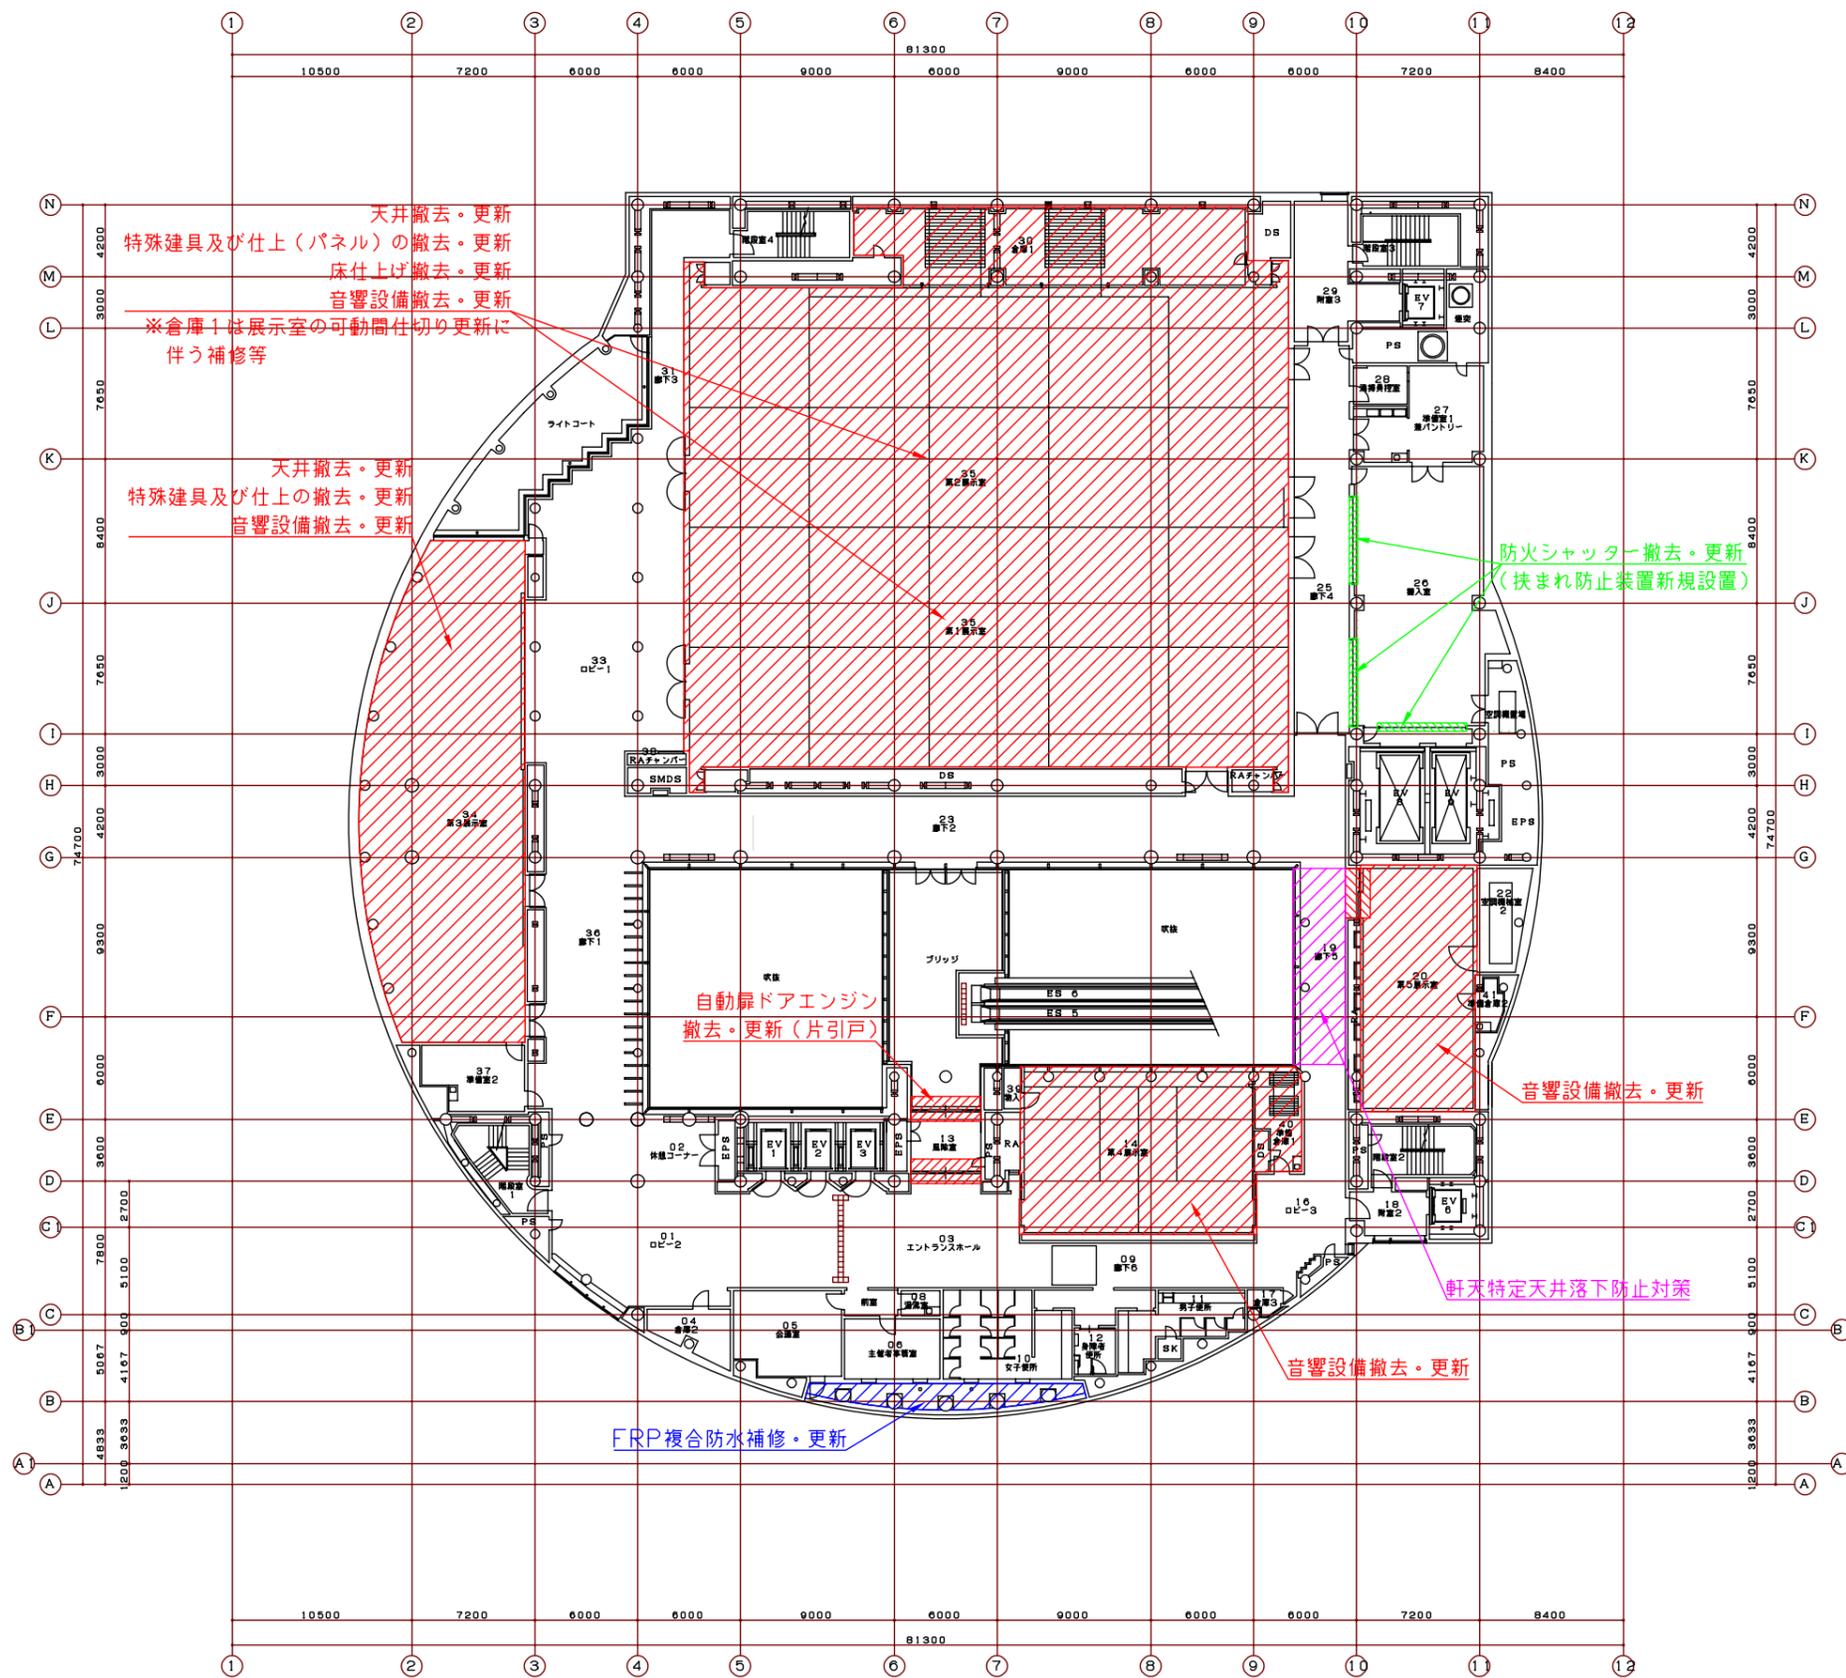

天井撤去・更新
 特殊建具及び仕上(パネル)の撤去・更新
 床仕上げ撤去・更新
 音響設備撤去・更新
 ※倉庫1は展示室の可動間仕切り更新に伴う補修等

天井撤去・更新
 特殊建具及び仕上の撤去・更新
 音響設備撤去・更新

防火シャッター撤去・更新
 (扶まれ防止装置新規設置)

自動扉ドアエンジン
 撤去・更新(片引戸)


音響設備撤去・更新

軒天特定天井落下防止対策


音響設備撤去・更新

FRP複合防水補修・更新

高知市教育委員会文化体育施設建設室						[Redacted]		工事名称 (仮称)市民総合文化プラザ新築工事 92036号 建築主体工事	No. _____
文 体 室	室長	課長	係	課長	課長補佐	係	DATE	図面名称 7階平面図 1:200	DEPT.

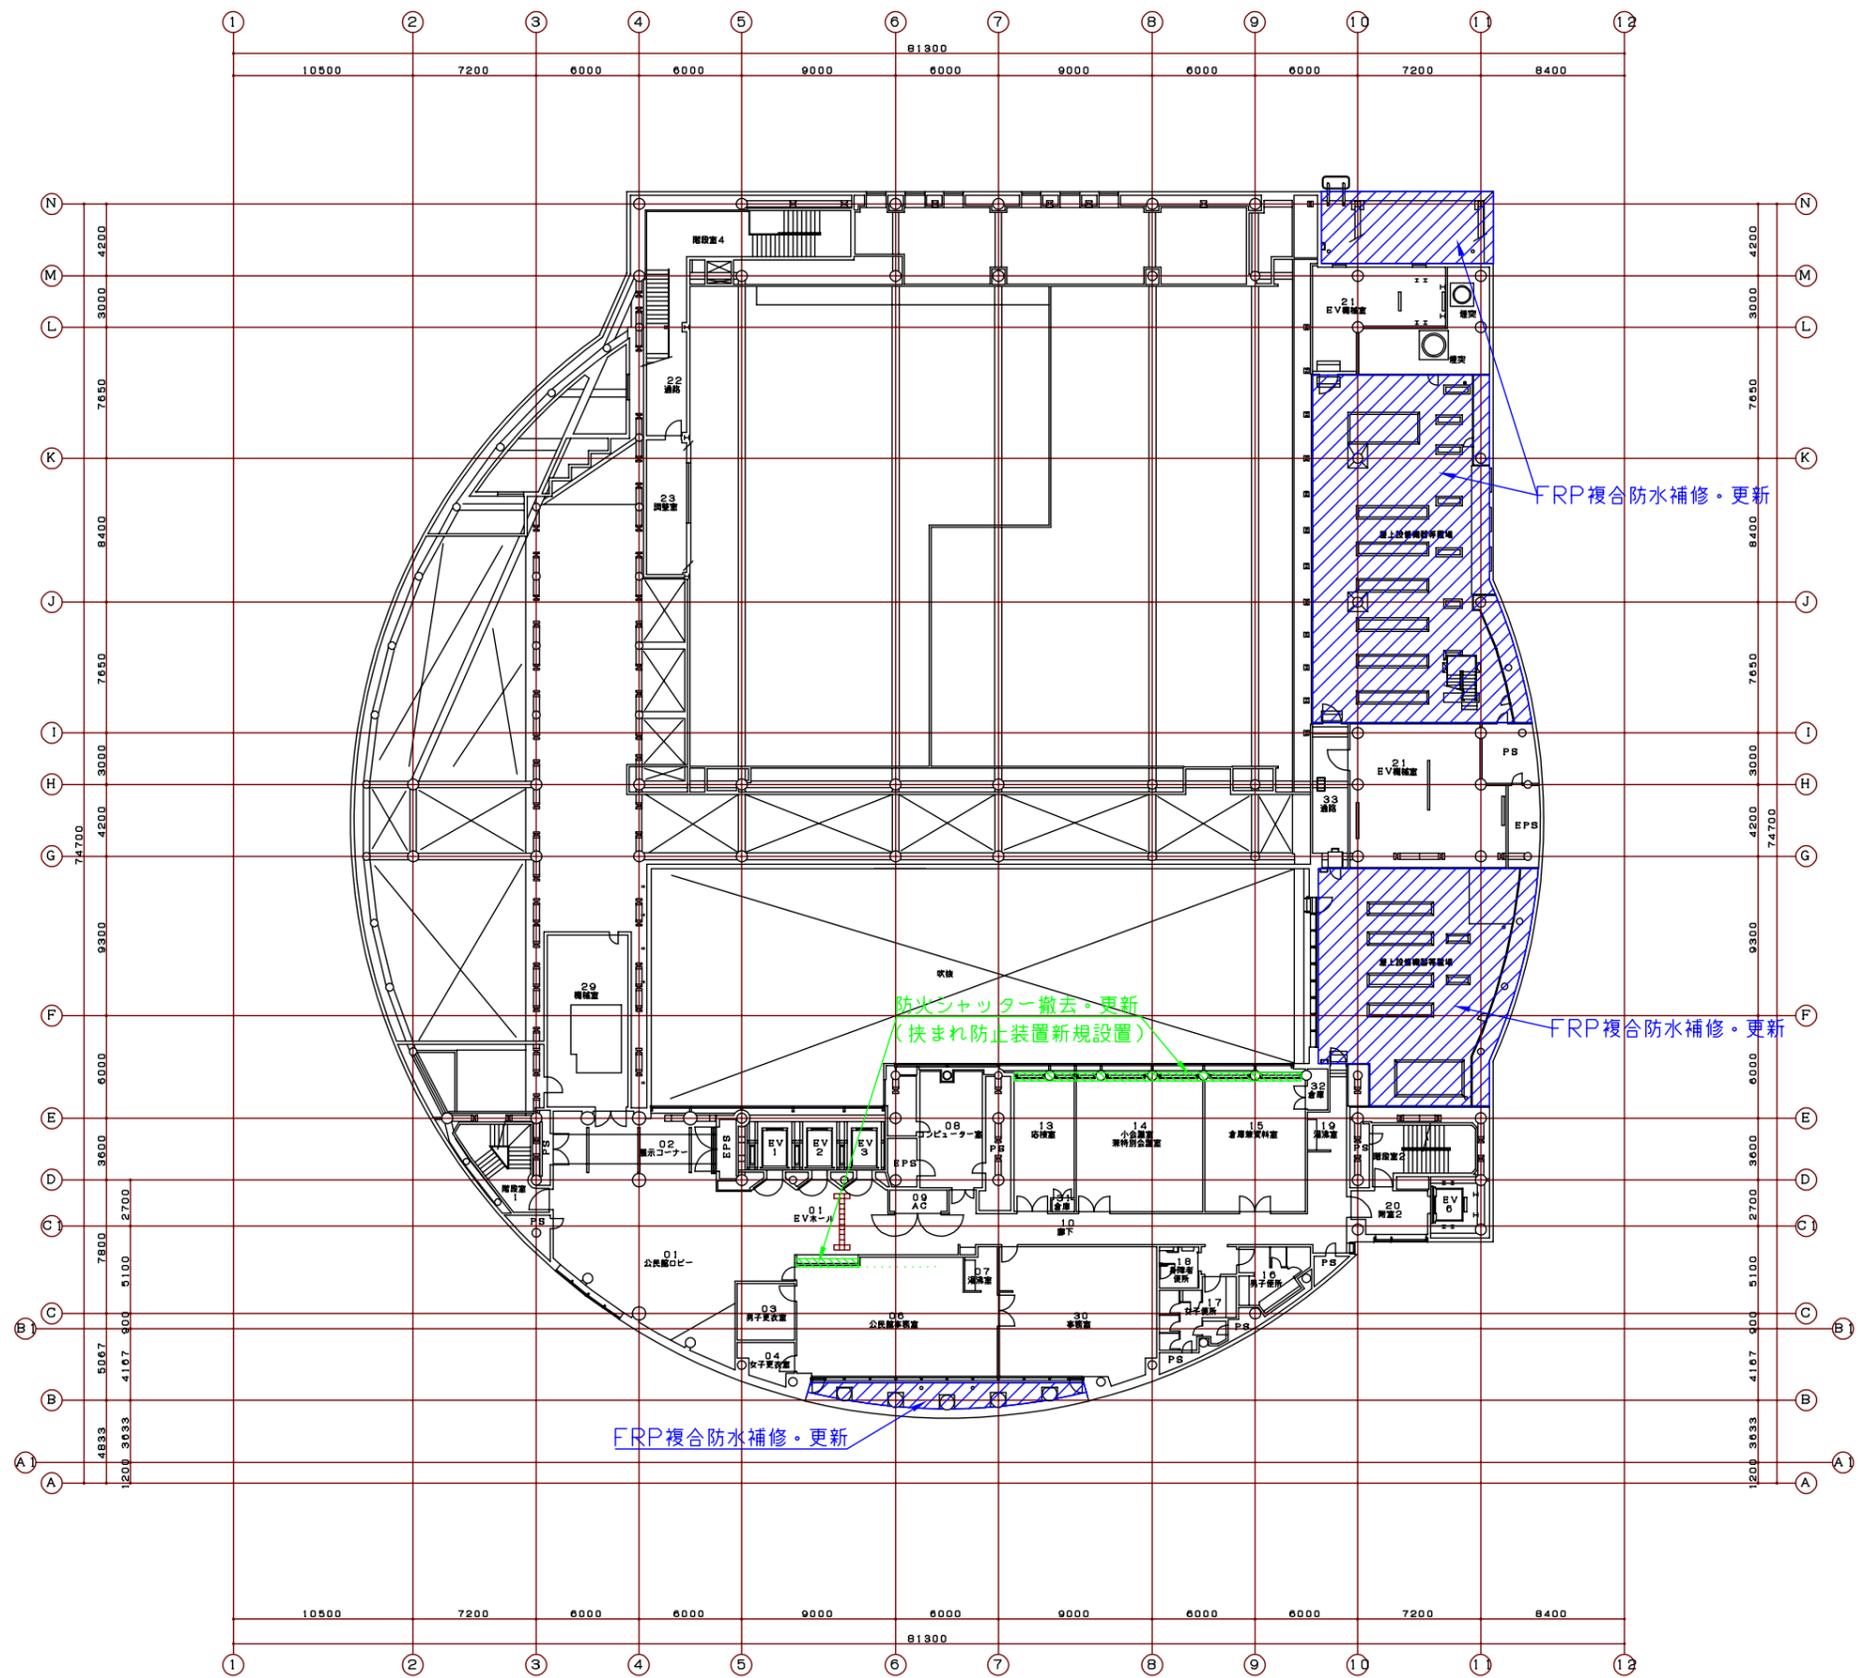

高知市教育委員会文化体育施設建設室										No. _____									
課長										No. _____									
係										No. _____									
課長										No. _____									
課長補佐										No. _____									
係										No. _____									
DATE										No. _____									
図面名称										No. _____									
8階平面図 1:200										No. _____									
DEPT.										No. _____									

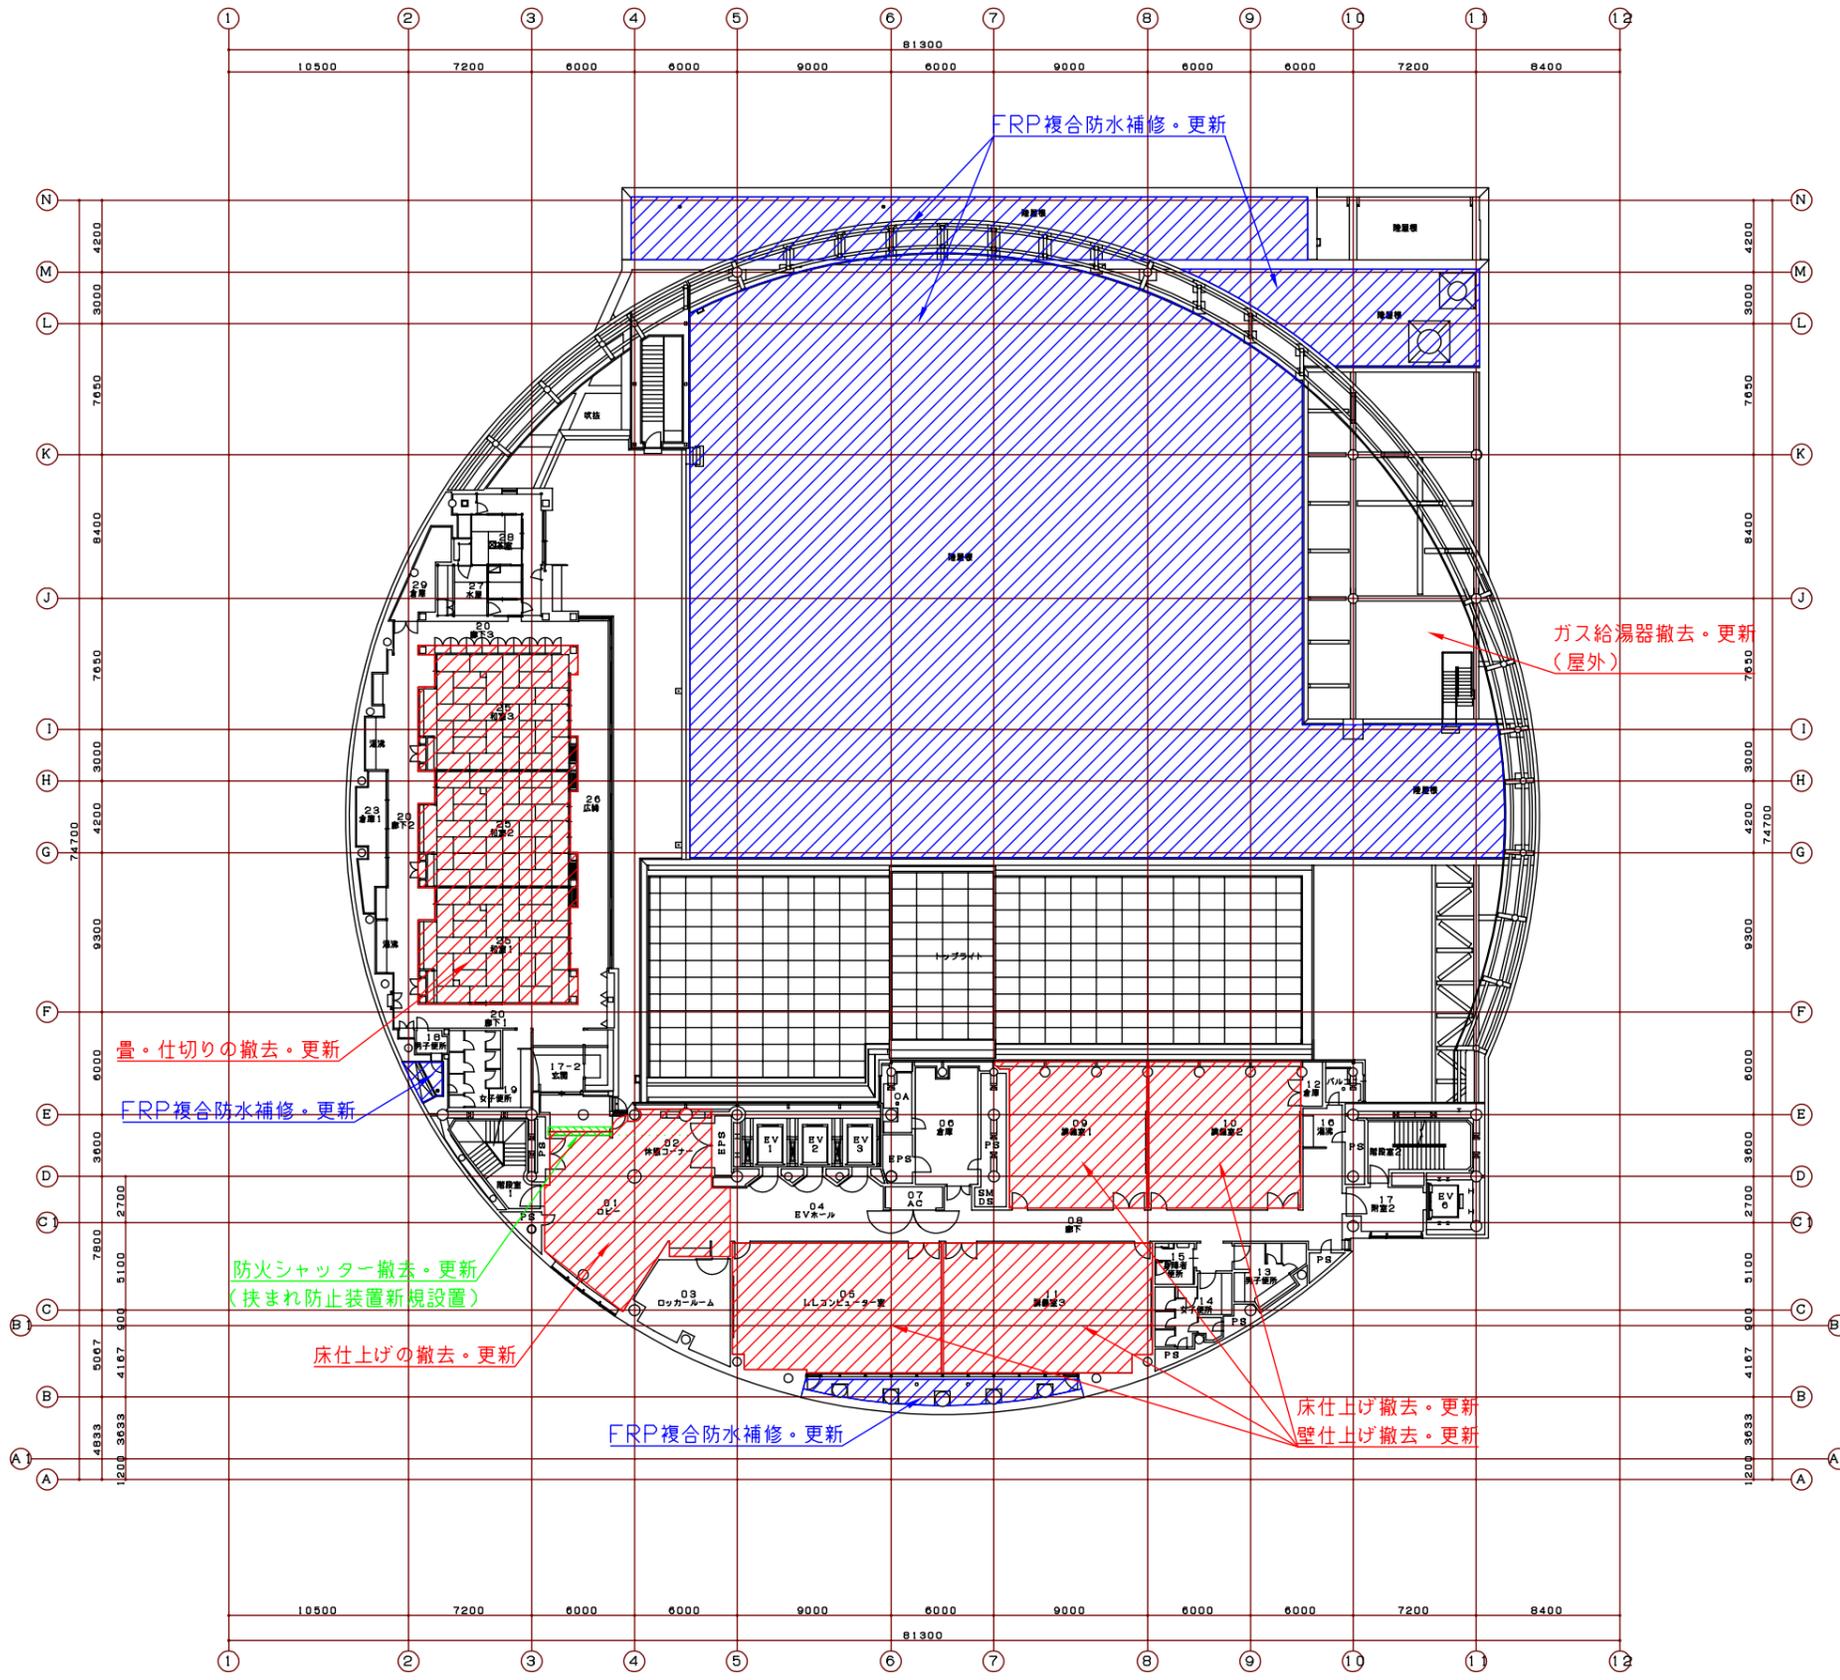

畳・仕切りの撤去・更新

FRP複合防水補修・更新

防火シャッター撤去・更新
(挟まれ防止装置新規設置)

床仕上げの撤去・更新


FRP複合防水補修・更新

床仕上げ撤去・更新
壁仕上げ撤去・更新


FRP複合防水補修・更新

ガス給湯器撤去・更新
(屋外)


高知市教育委員会文化体育施設建設室							[Redacted]		工事名称 (仮称) 市民総合文化プラザ新築工事 92036号 建築主体工事		No. _____
文体室	室長	課長	係	建築課	課長	課長補佐 係長	係	DATE	図面名称 9階平面図 1:200		DEPT.

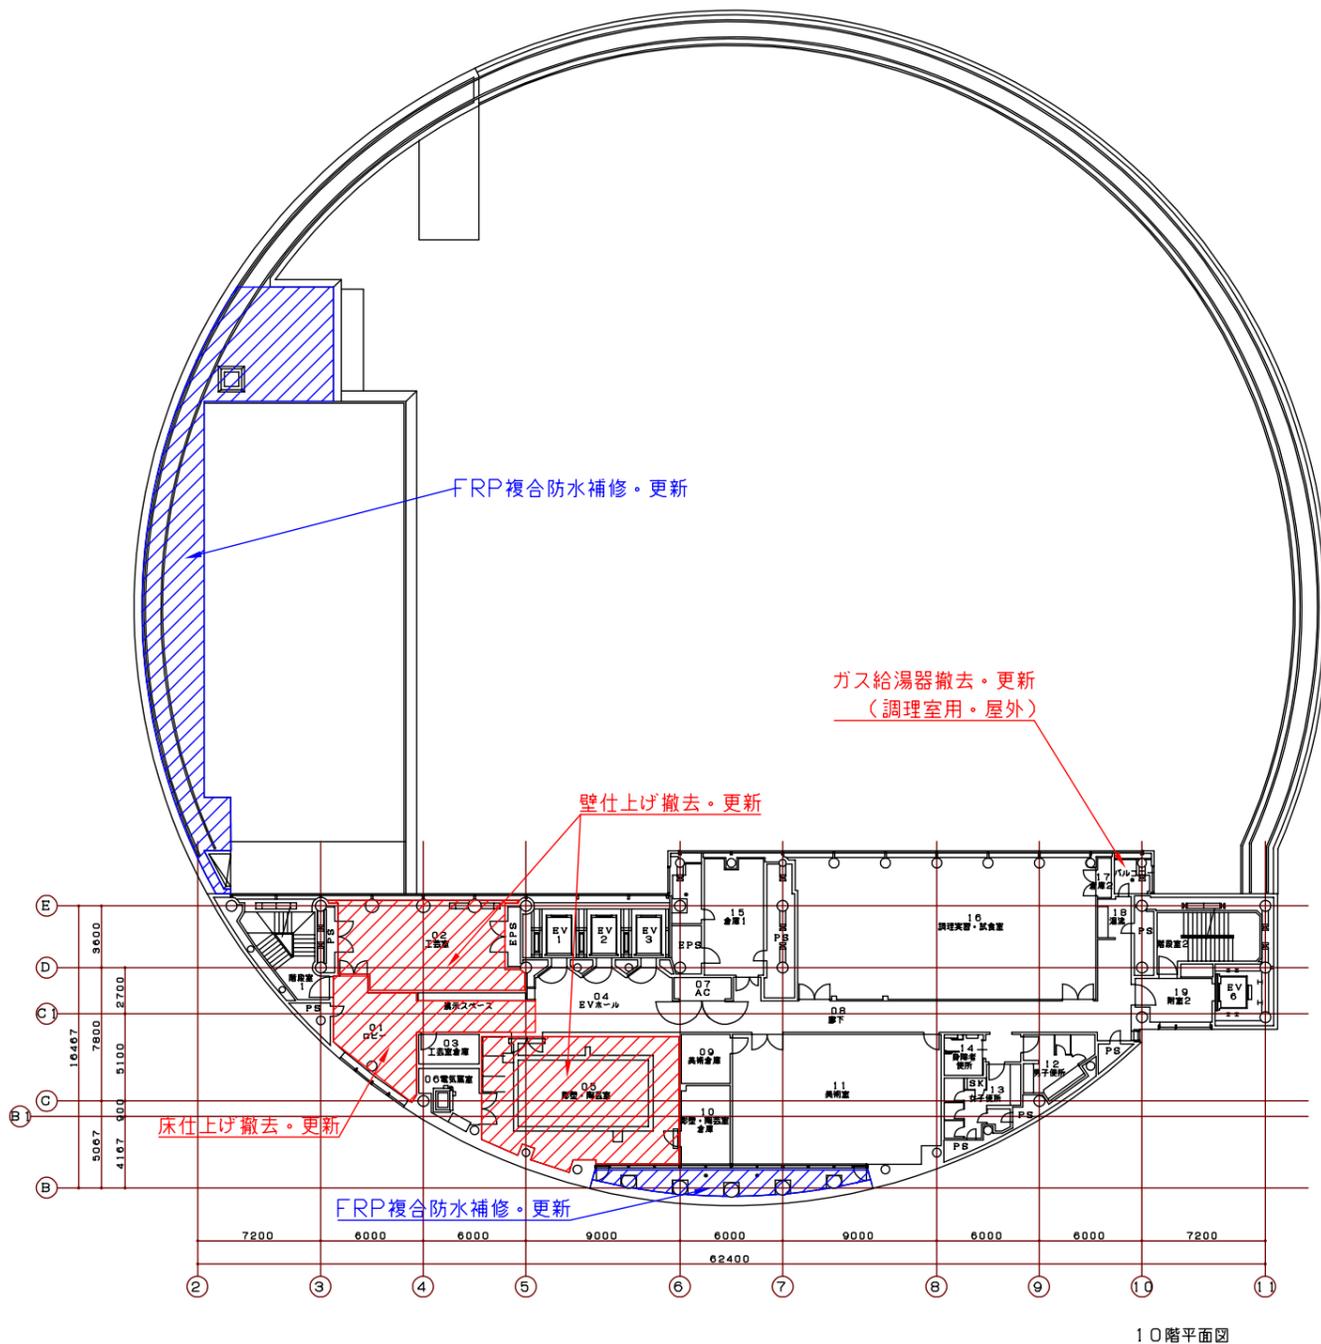


10階平面図

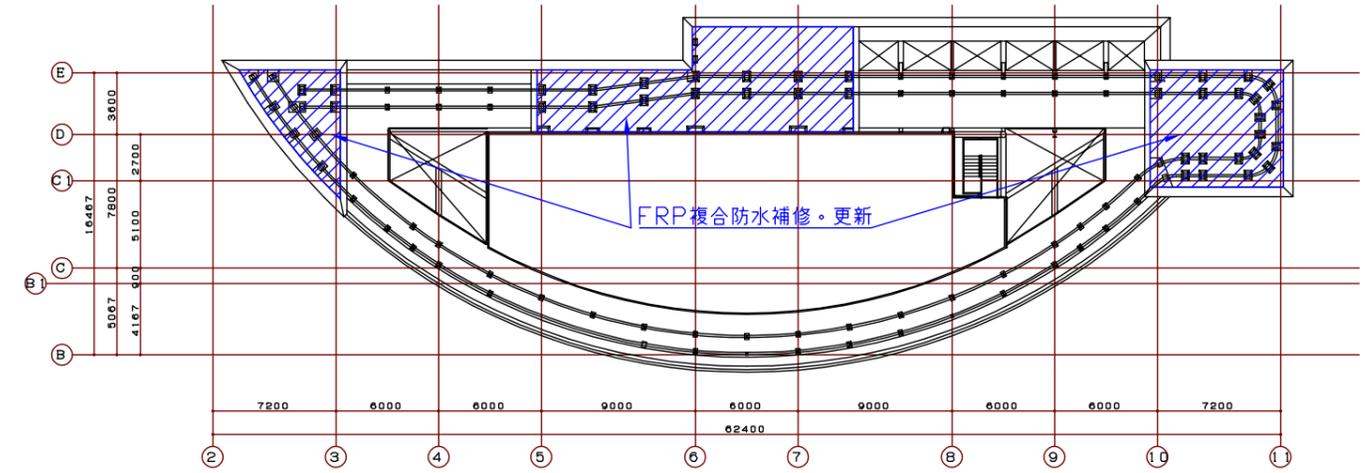

屋根伏図

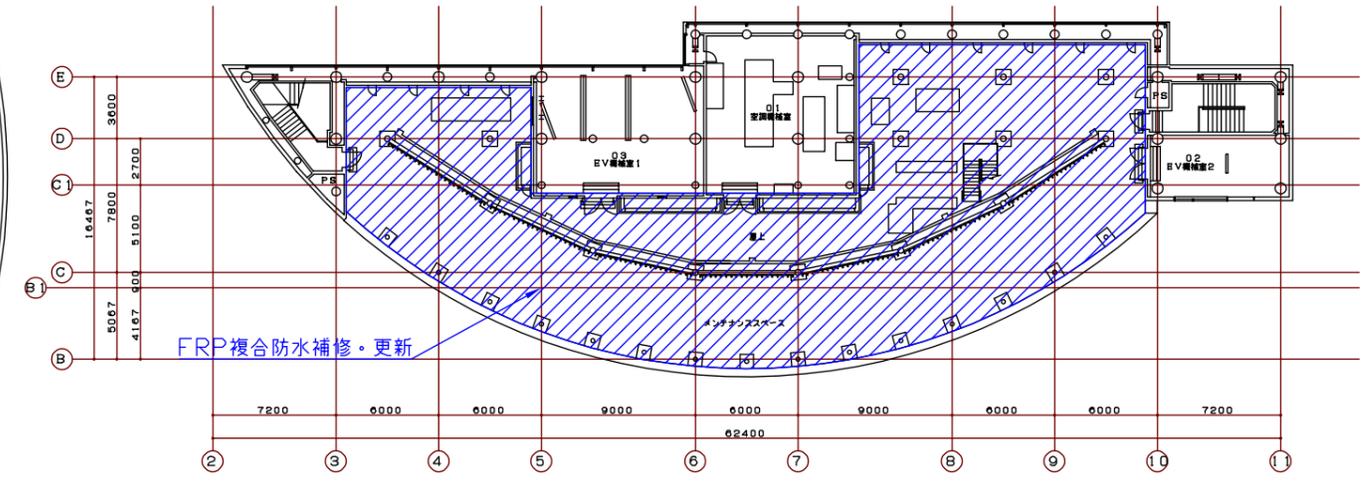


塔屋階平面図

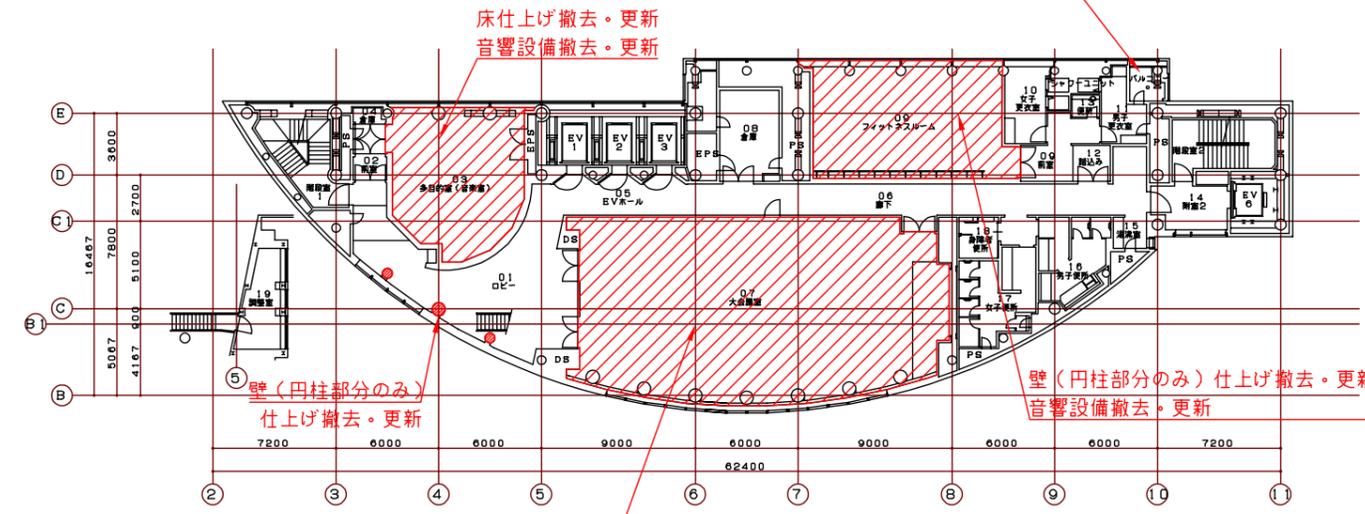

11階平面図


高知市教育委員会文化体育施設建設										工事名称 (仮称) 市民総合文化プラザ新築工事 92036号 建築主体工事		No. _____
文 体 室	室長	課長	係	建築課	課長	課長補佐	係長	係	DATE	図面名称 10階、11階、PH階平面図 1:200		DEPT.

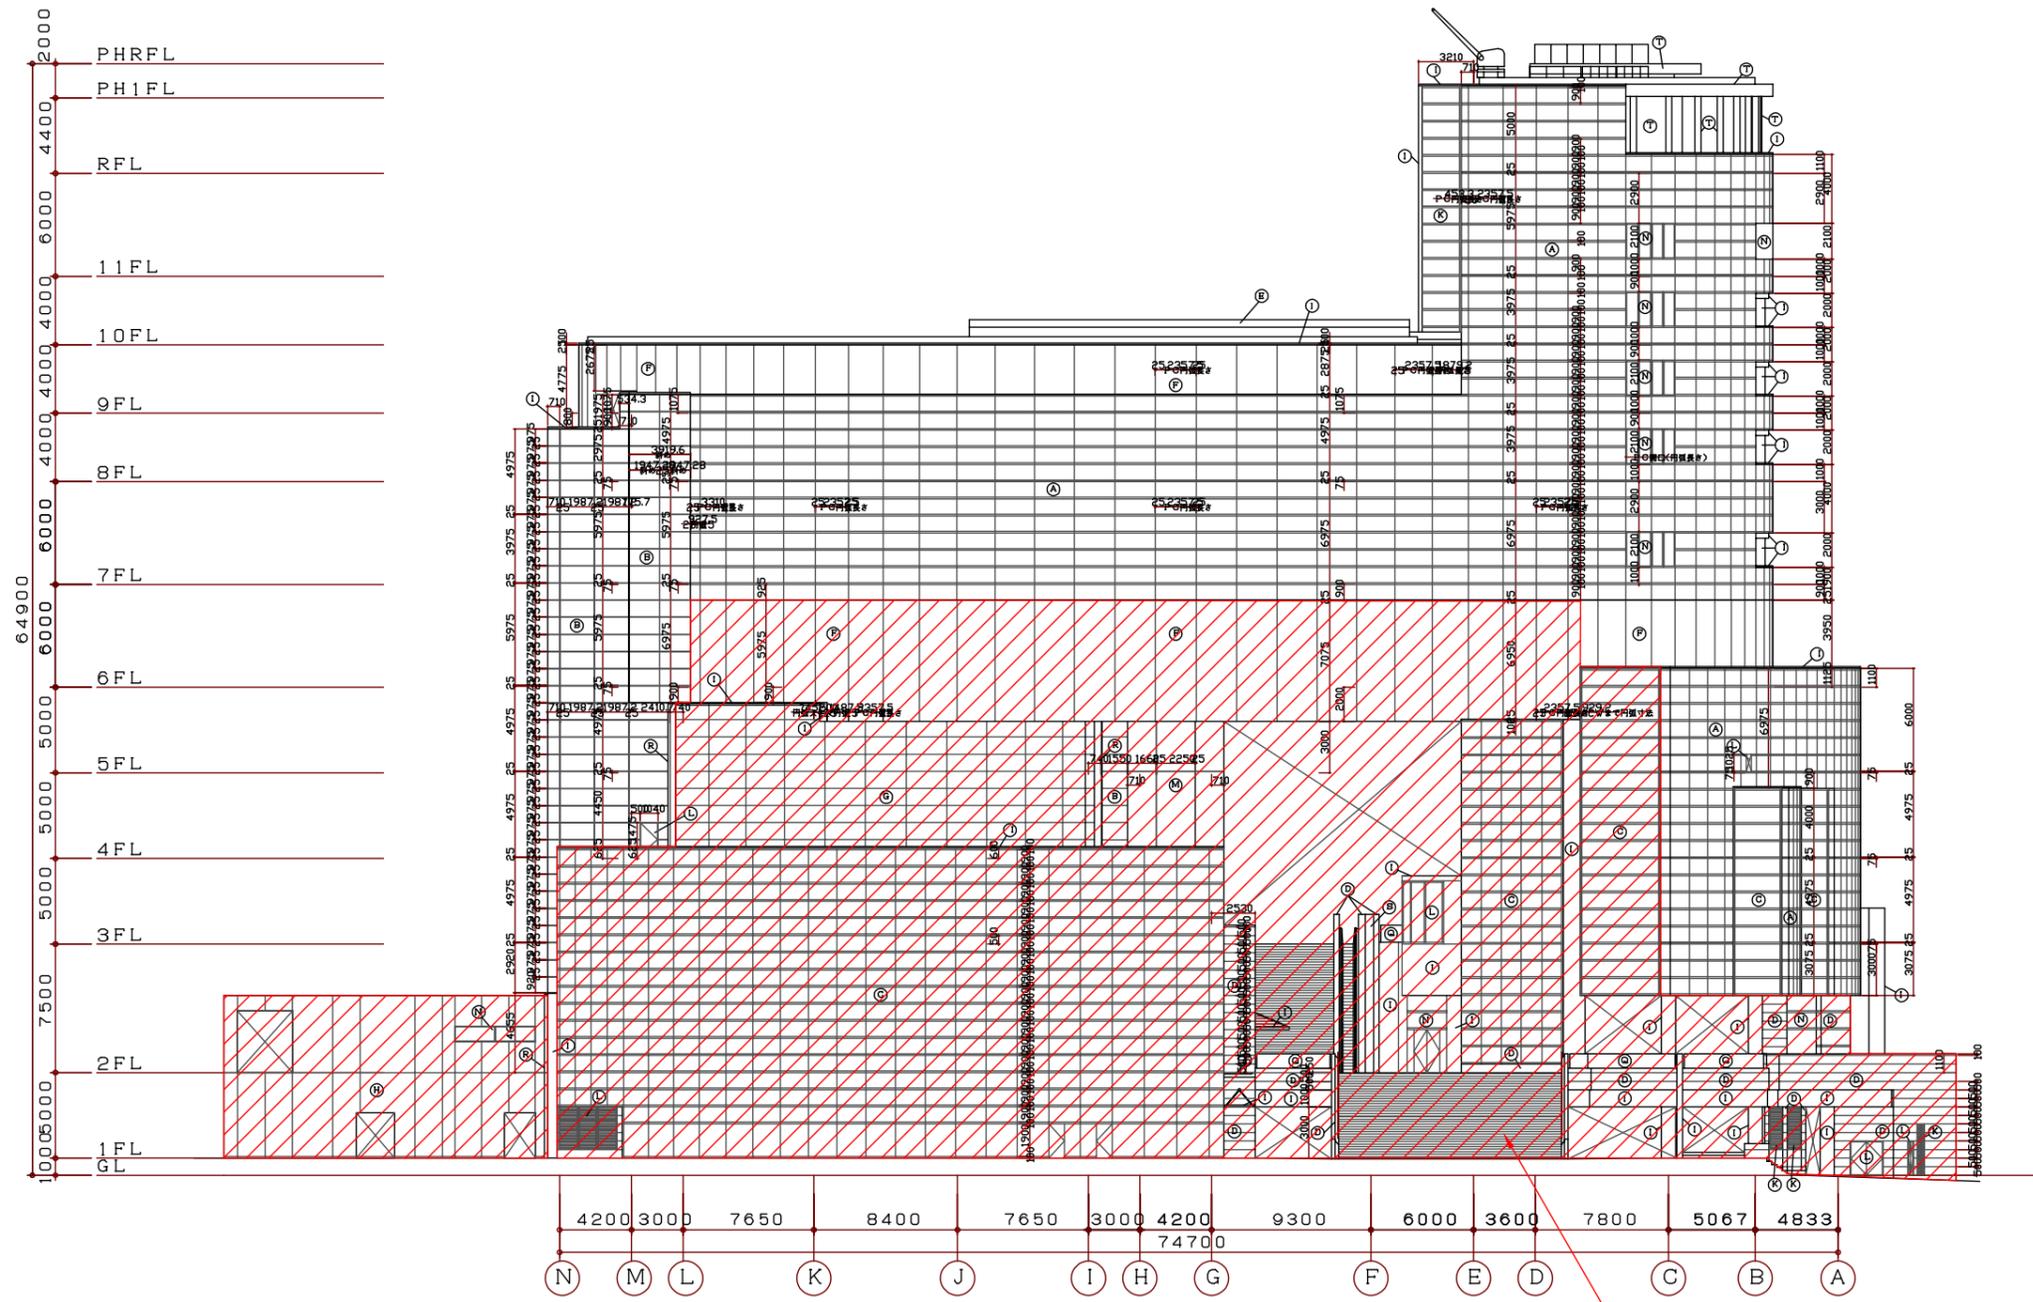

外壁塗装
目地シール更新


<p><外部仕上げ 凡例></p> <p>A-PC版(御影石ア30貼 スチールフレーム(SF版)) B-PC版(塗装) C-ガラスカーテンウォール D-御影石ア30貼 E-屋根</p>	<p>F-PC版(リブ型 塗装) G-RC 塗装 H-コンクリート化粧打放し I-アルミパネル・笠木 AP焼付 J-スチール UP</p>	<p>K-アルミガラリ AP焼付 L-スチール建具 M-PC版(打放し) N-アルミ建具 AP焼付 O-ステンレス建具</p>	<p>P-押出成形セメント板 塗装 Q-ガラス手摺 R-EXP・JOINT S-雑金物 T-スチール溶融亜鉛メッキ</p>
--	---	---	---

高知市教育委員会文化体育施設建設室		[Redacted]		工事名称	(仮称)市民総合文化プラザ新築工事 建築主体工事	No.	—
文 体 室	室長	課長	係	課長	課長補佐	係長	係
				DATE			
					図面名称	立面図(北側)	1:200
					DEPT.		

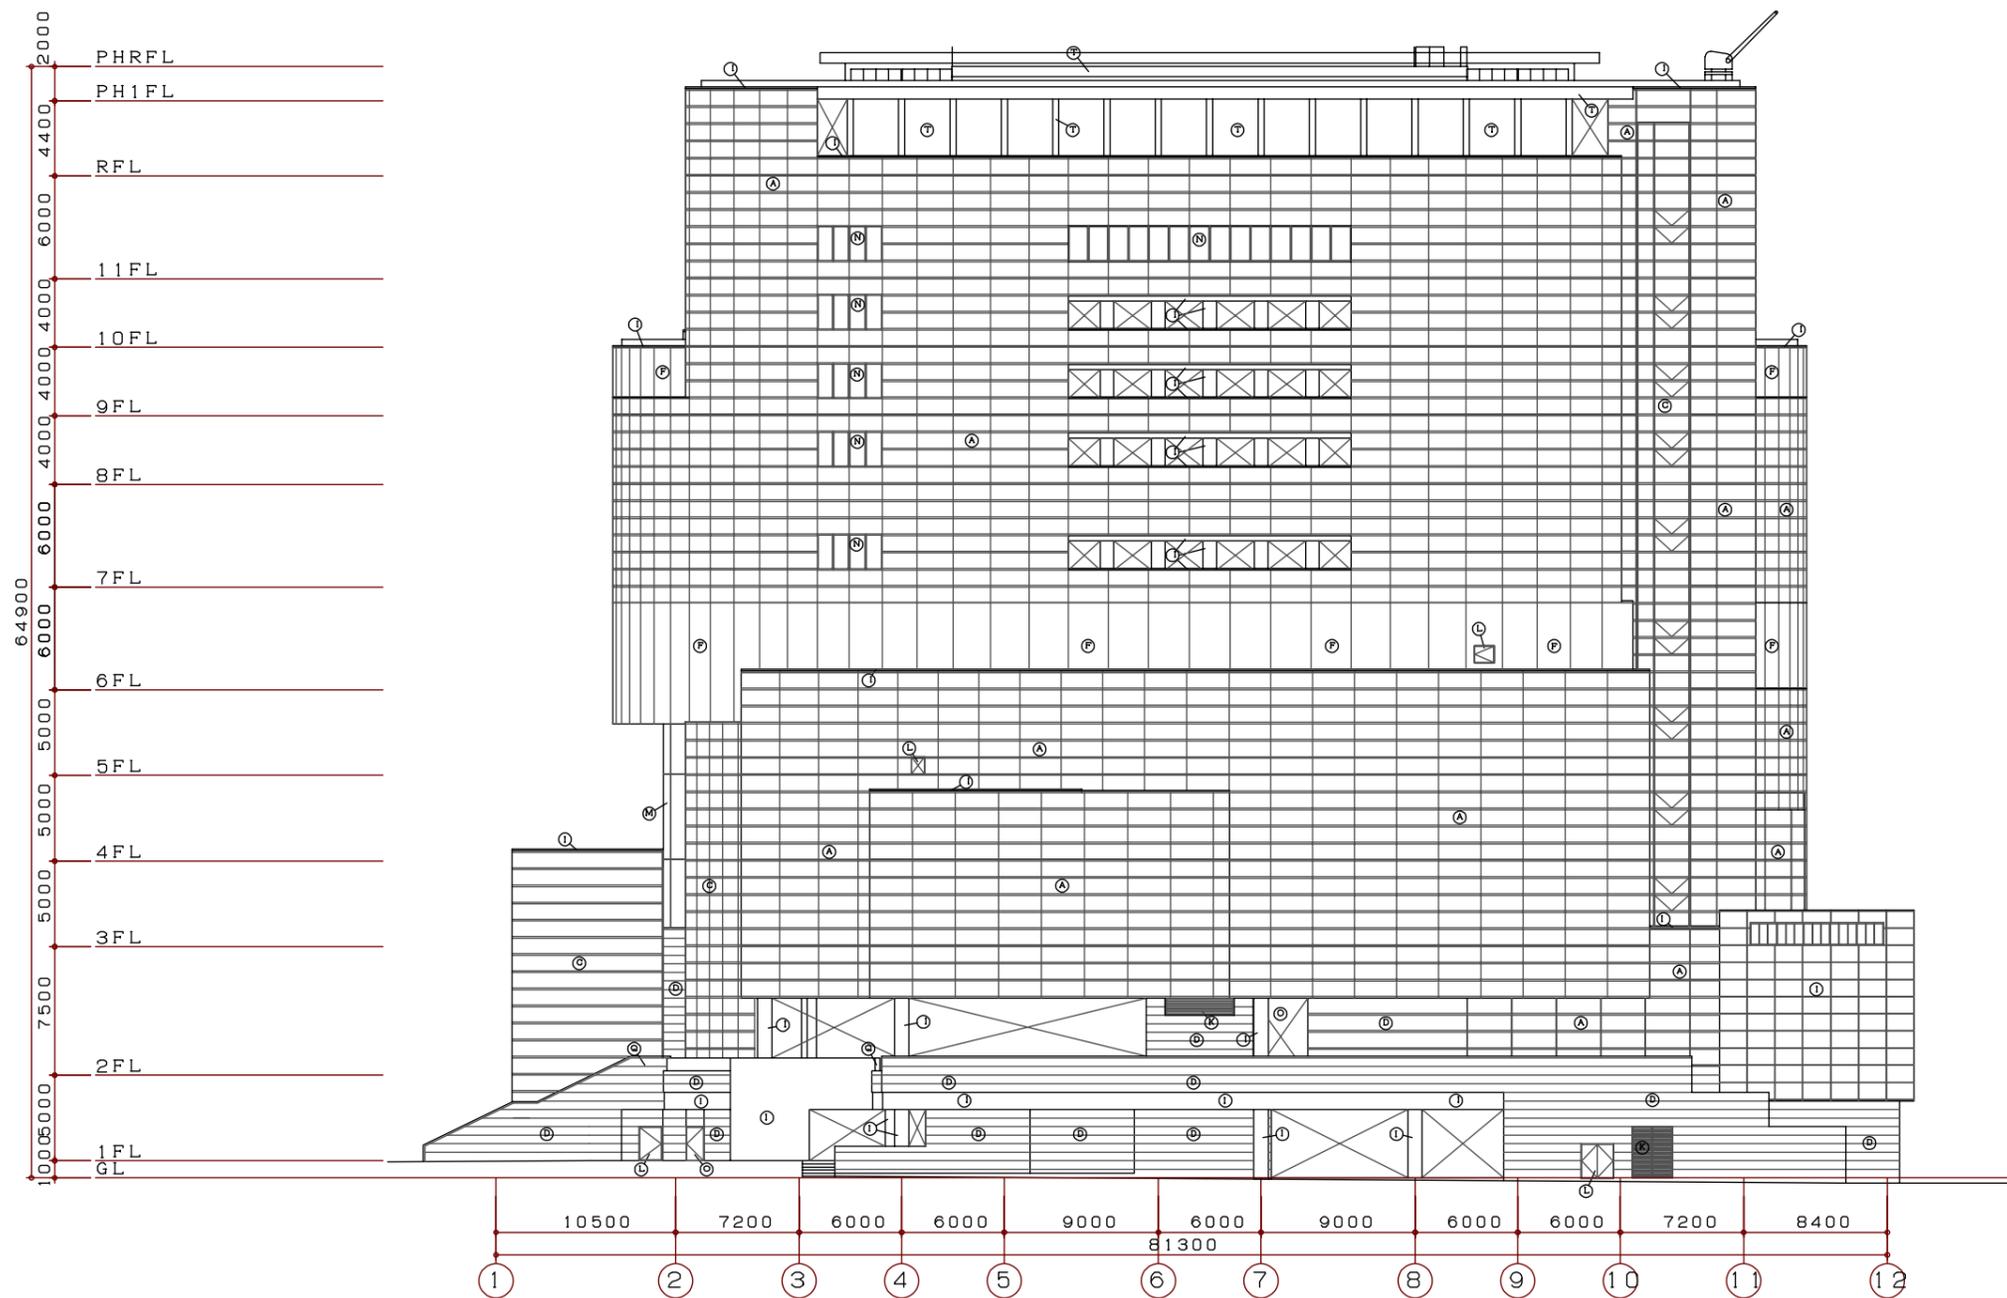


<外部仕上げ 凡例> A-PC板(御影石ア30貼) スチールフレーム(SF版) B-PC板(塗装) C-ガラスカーテンウォール D-御影石ア30貼 E-屋根 F-PC板(リブ型 塗装) G-RC 塗装 H-コンクリート化粧打放し I-アルミパネル・笠木 AP焼付 J-スチール UP K-アルミガラリ AP焼付 L-スチール建具 M-PC版(打放し) N-アルミ建具 AP焼付 O-ステンレス建具 P-押出成形セメント板 塗装 Q-ガラス手摺 R-EXP・JOINT S-雜金物 T-スチール溶融亜鉛メッキ

高知市教育委員会文化体育施設建設室						[Redacted]		工事名称	(仮称)市民総合文化プラザ新築工事 建築主体工事	No.	—
文 体 室	室長	課長	係	課長	課長補佐	係長	係	図面名称	立面図(西側) 1:200	DEPT.	
								DATE			

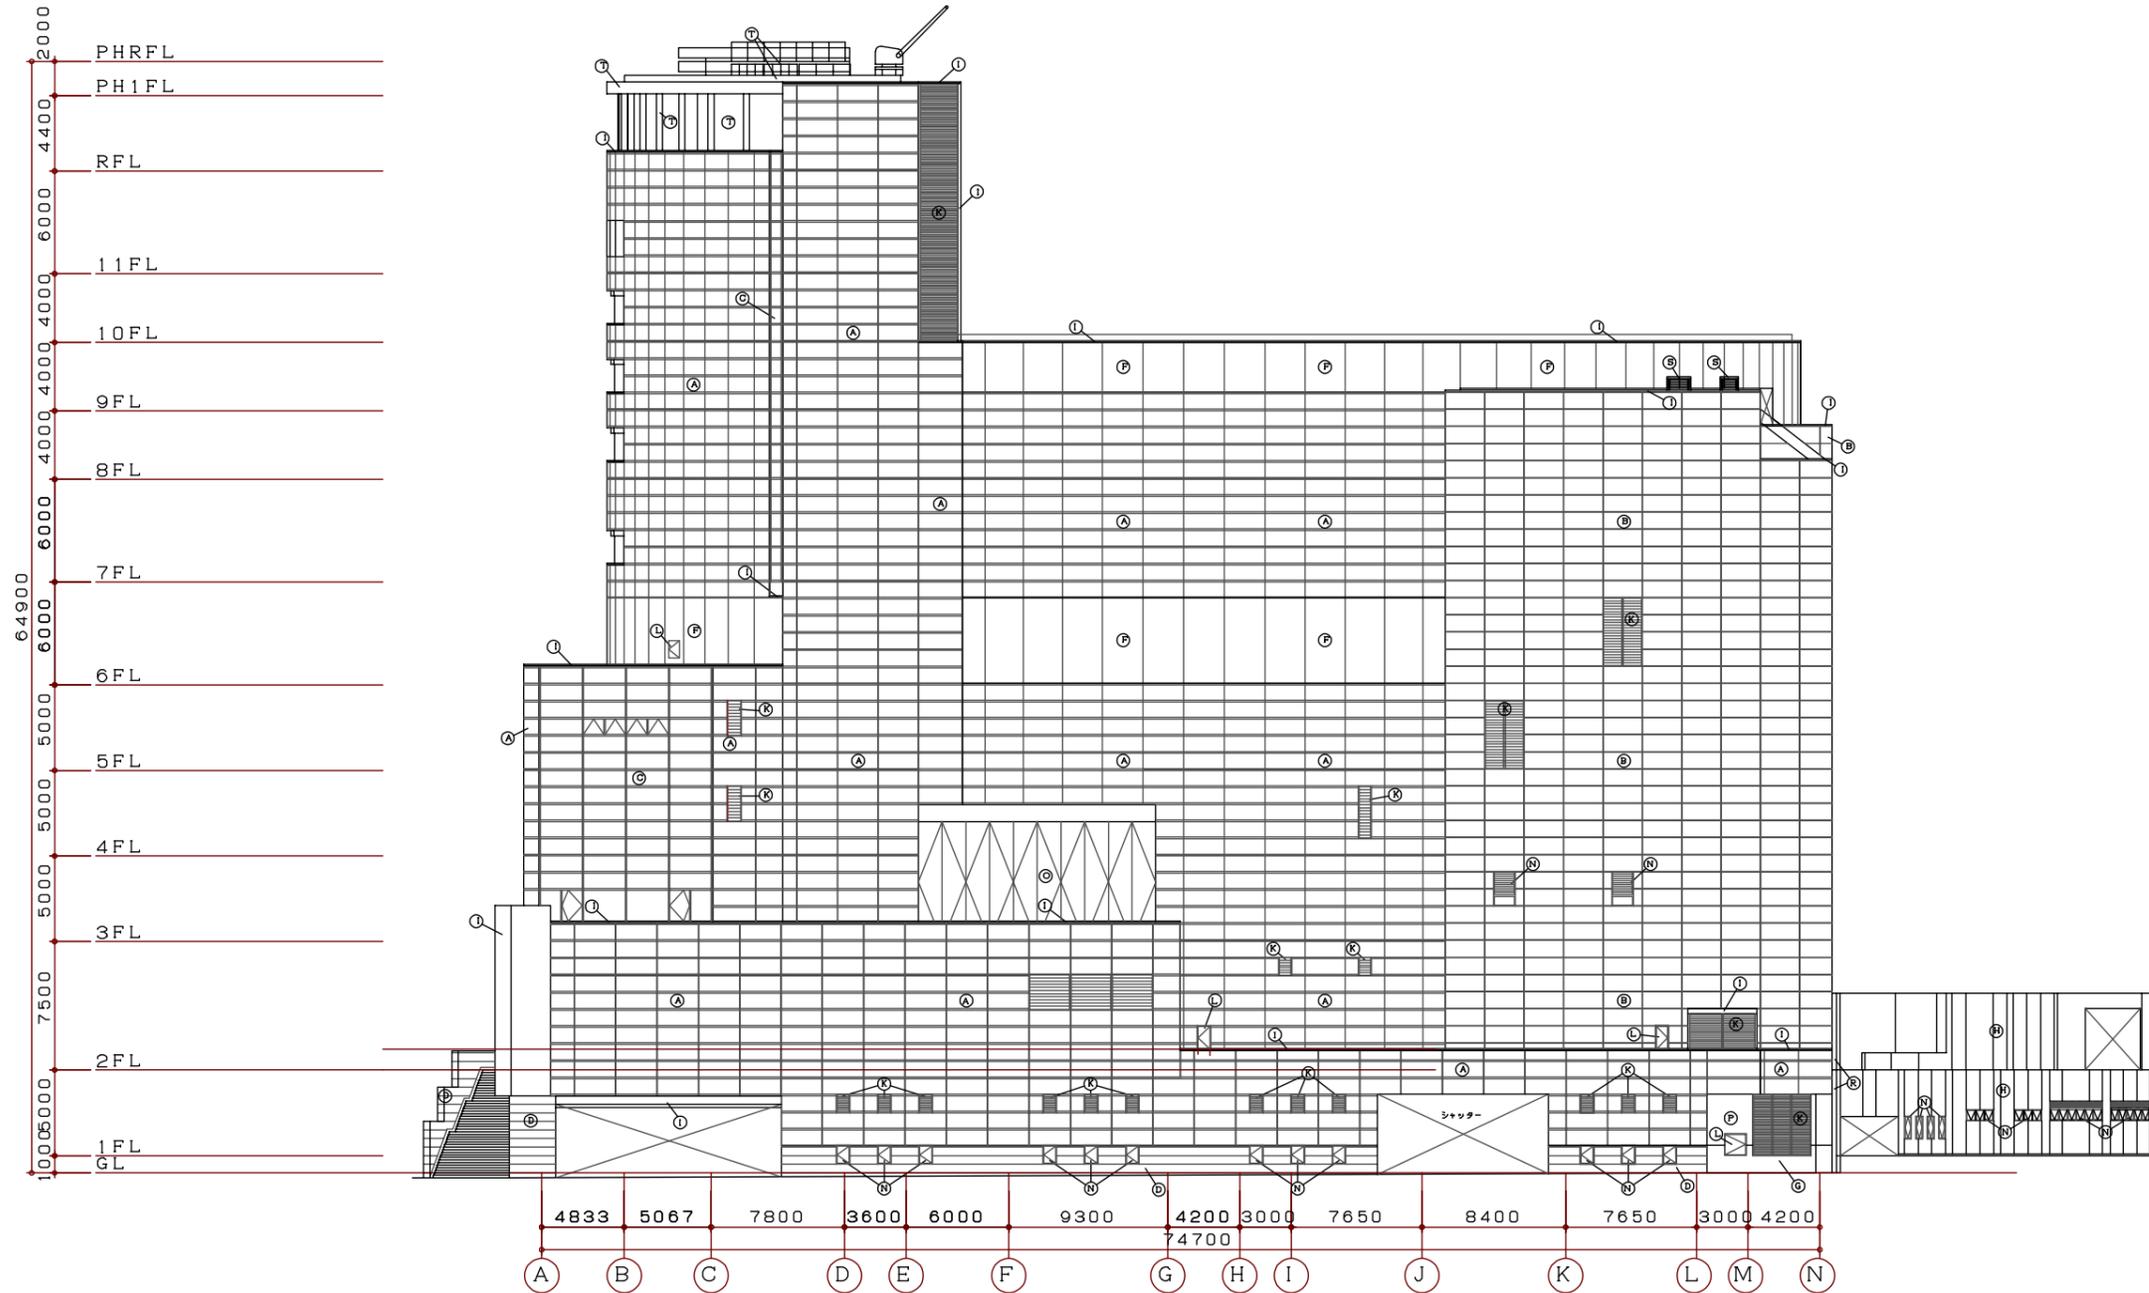



<外部仕上げ 凡例> A-PC版(御影石ア30貼 スチールフレーム(SF版)) B-PC版(塗装) C-ガラスカーテンウォール D-御影石ア30貼 E-屋根	F-PC版(リブ型 塗装) G-RC 塗装 H-コンクリート化粧打放し I-アルミパネル・笠木 AP焼付 J-スチール UP	K-アルミガラリ AP焼付 L-スチール建具 M-PC版(打放し) N-アルミ建具 AP焼付 O-ステンレス建具	P-押出成形セメント板 塗装 Q-ガラス手摺 R-EXP・JOINT S-雑金物 T-スチール溶融亜鉛メッキ
---	--	--	--

高知市教育委員会文化体育施設建設室						[Redacted]	工事名称 (仮称)市民総合文化プラザ新築工事 建築主体工事	No. _____
文 体 室 長	課 長	係 長	建 築 課 長	課 長 補 佐 係 長	係 長	DATE	図面名称 立面図(南側) 1:200	DEPT.


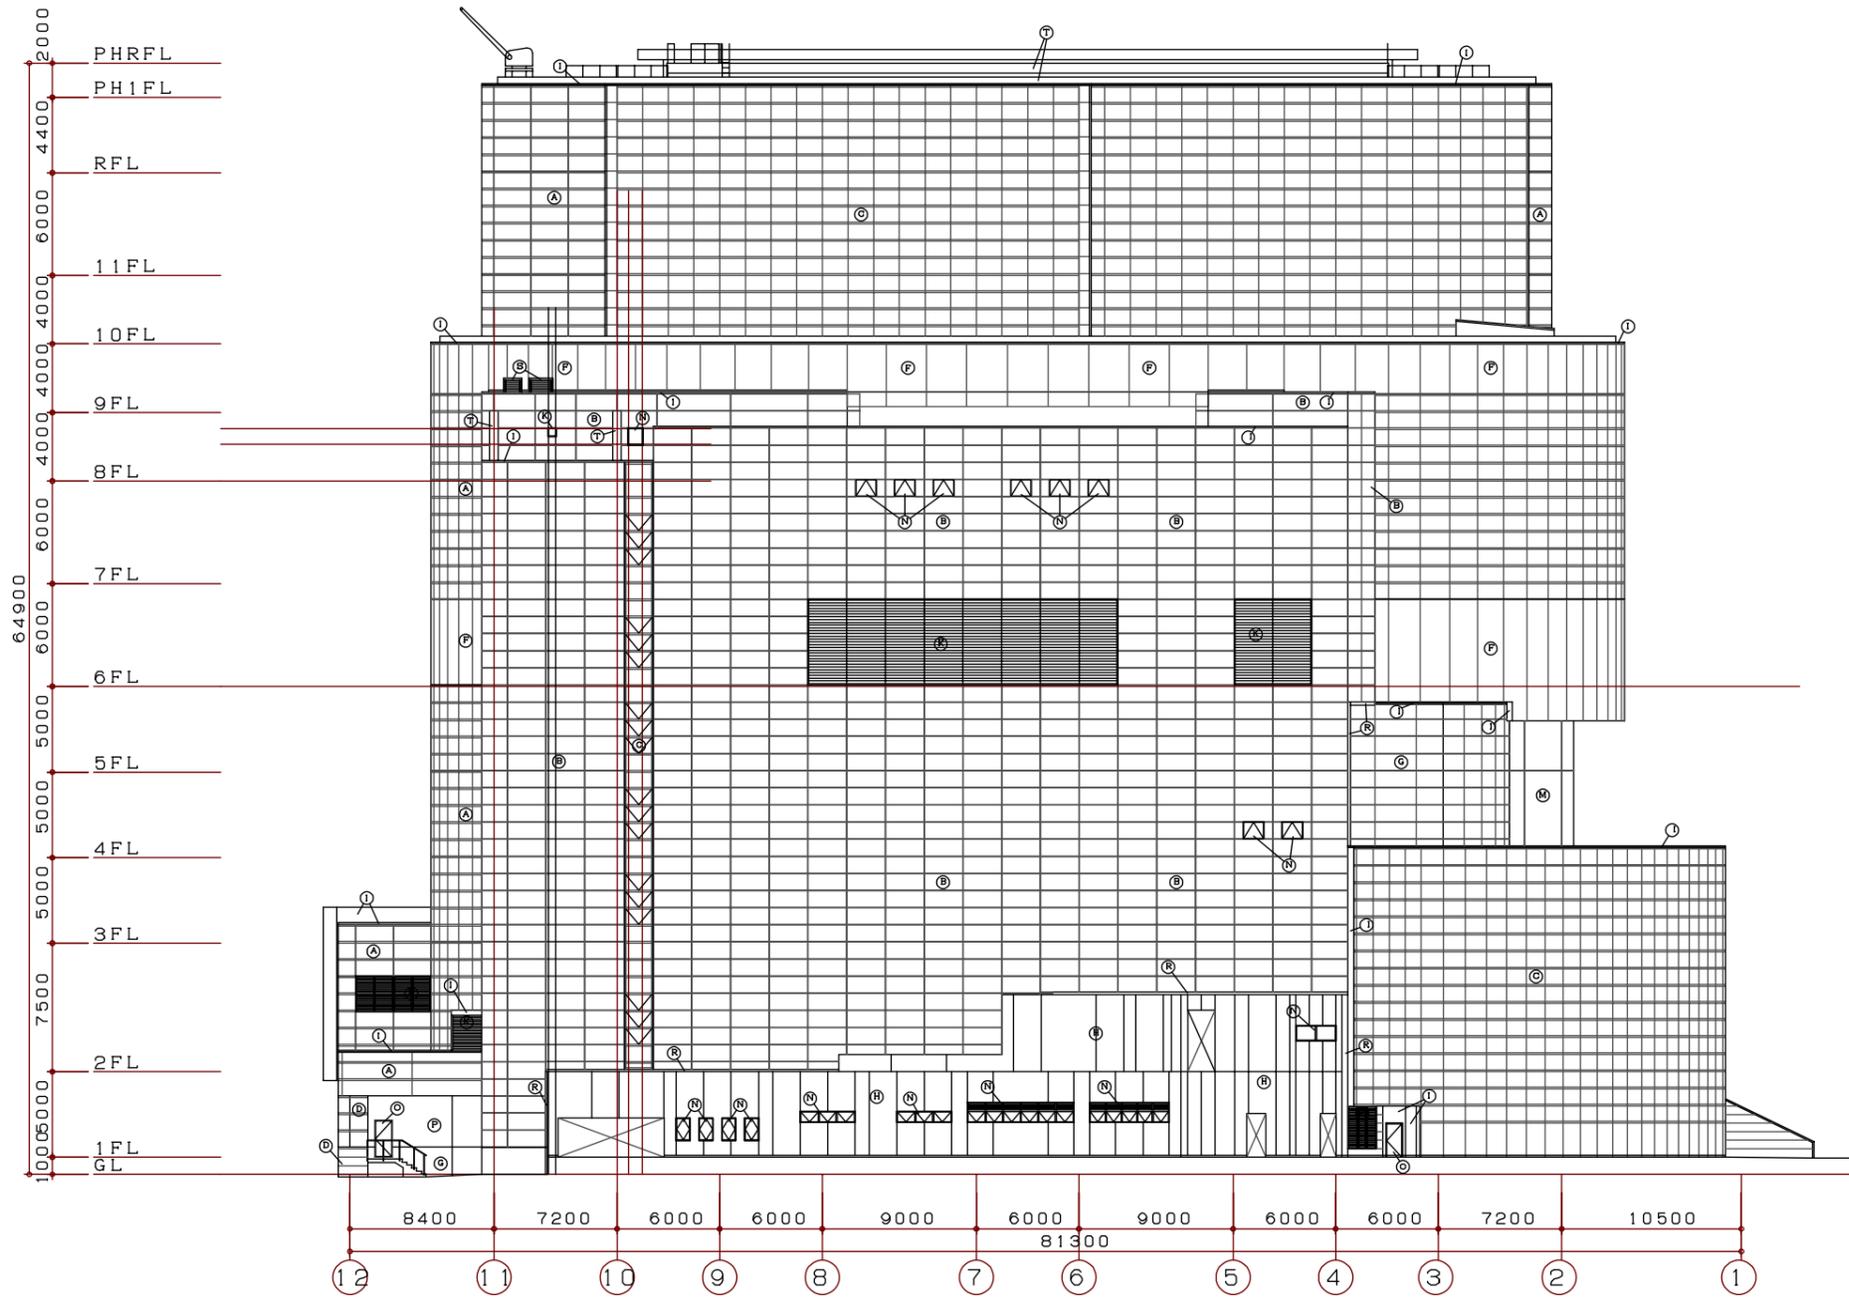


<外部仕上 凡例> A-PC版(御影石ア30貼) スチールフレーム(SF版) B-PC版(塗装) C-ガラスカーテンウォール D-御影石ア30貼 E-屋根	F-PC版(リブ型 塗装) G-R/C 塗装 H-コンクリート化粧打放し I-アルミパネル・笠木 AP焼付 J-スチール UP	K-アルミガラリ AP焼付 L-スチール建具 M-PC版(打放し) N-アルミ建具 AP焼付 O-ステンレス建具	P-押出成形セメント板 塗装 Q-ガラス手摺 R-EXP・JOINT S-雑金物 T-スチール溶融亜鉛メッキ
--	---	--	--

高知市教育委員会文化体育施設建設室						[REDACTED]	工事名称 (仮称) 市民総合文化プラザ新築工事 建築主体工事	No. _____
文体室 室長 課長 係	建築課 課長 課長補佐 係長 係	係 係 係	係 係 係	係 係 係	係 係 係	DATE	図面名称 立面図(東側) 1:200	DEPT.

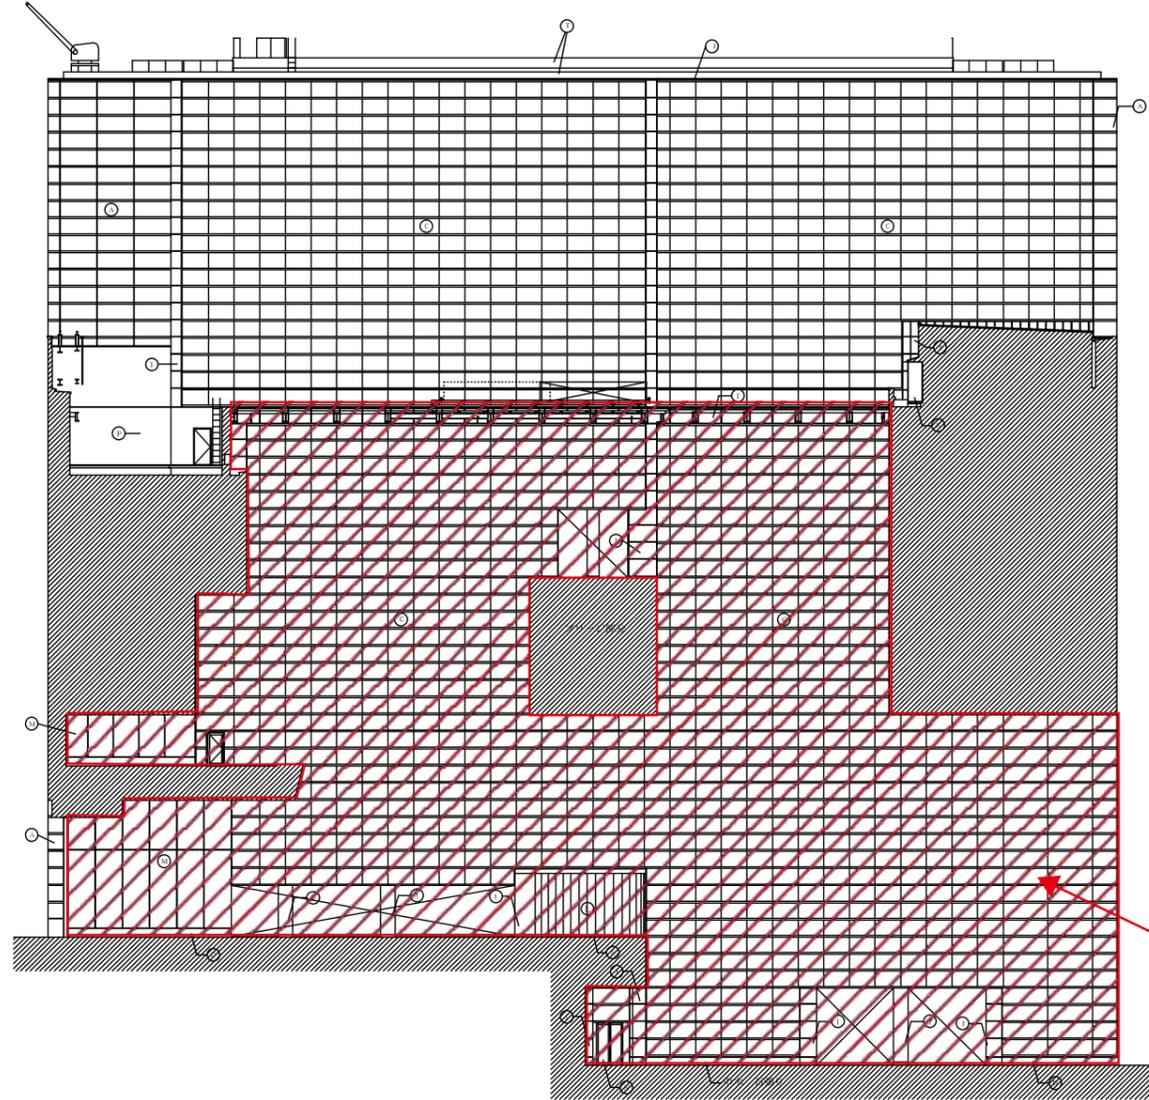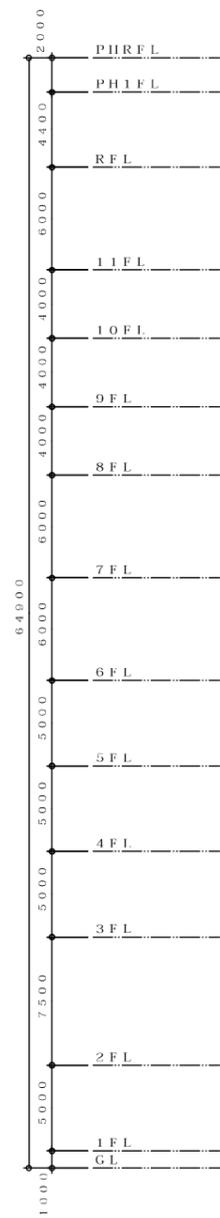


- ・外壁塗装
- ・目地シールの更新 (石材部は低層部のみ含む)

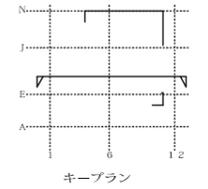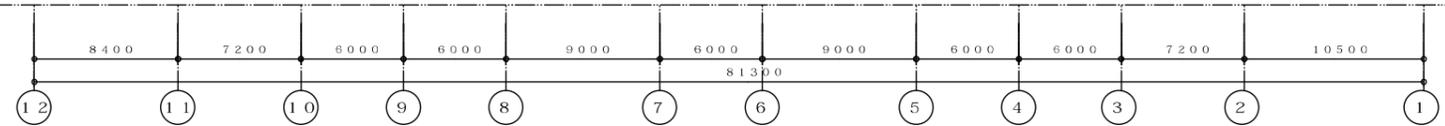


<外部仕上 凡例>	A-PC版 (御影石30貼) スチールフレーム (SF配)	F-PC版 (ワフ製 塗装)	K-アルミガラリ AP焼付	P-押出成形セメント板 塗装
	H-PC版 (塗装)	G-R.C 塗装	L-スチール出し	Q-ガラス手摺
	C-ガラスカーテンウォール	H-コンクリート化粧打放し	M-PC版 (打放し)	R-EXP・JOINT
	D-御影石30貼	I-アルミパネル・窓木 AP焼付	N-アルミ壁具 AP焼付	S-雑金物
	E-珪板	J-スチール UP	O-ステンレス壁具	T-スチール溶融形鉛メッキ

高知市教育委員会文化体育施設建設室										[Redacted]		工事名称	(仮称) 市民総合文化プラザ新築工事 建築主体工事	社	—		
文 体 室	室長	課長	係	建築 課	課長	課長補佐	係長	係				B/E		図 名	立面図 (ガレリア西側) 1:200 E通り (F通り側 710・3210)	図 尺	

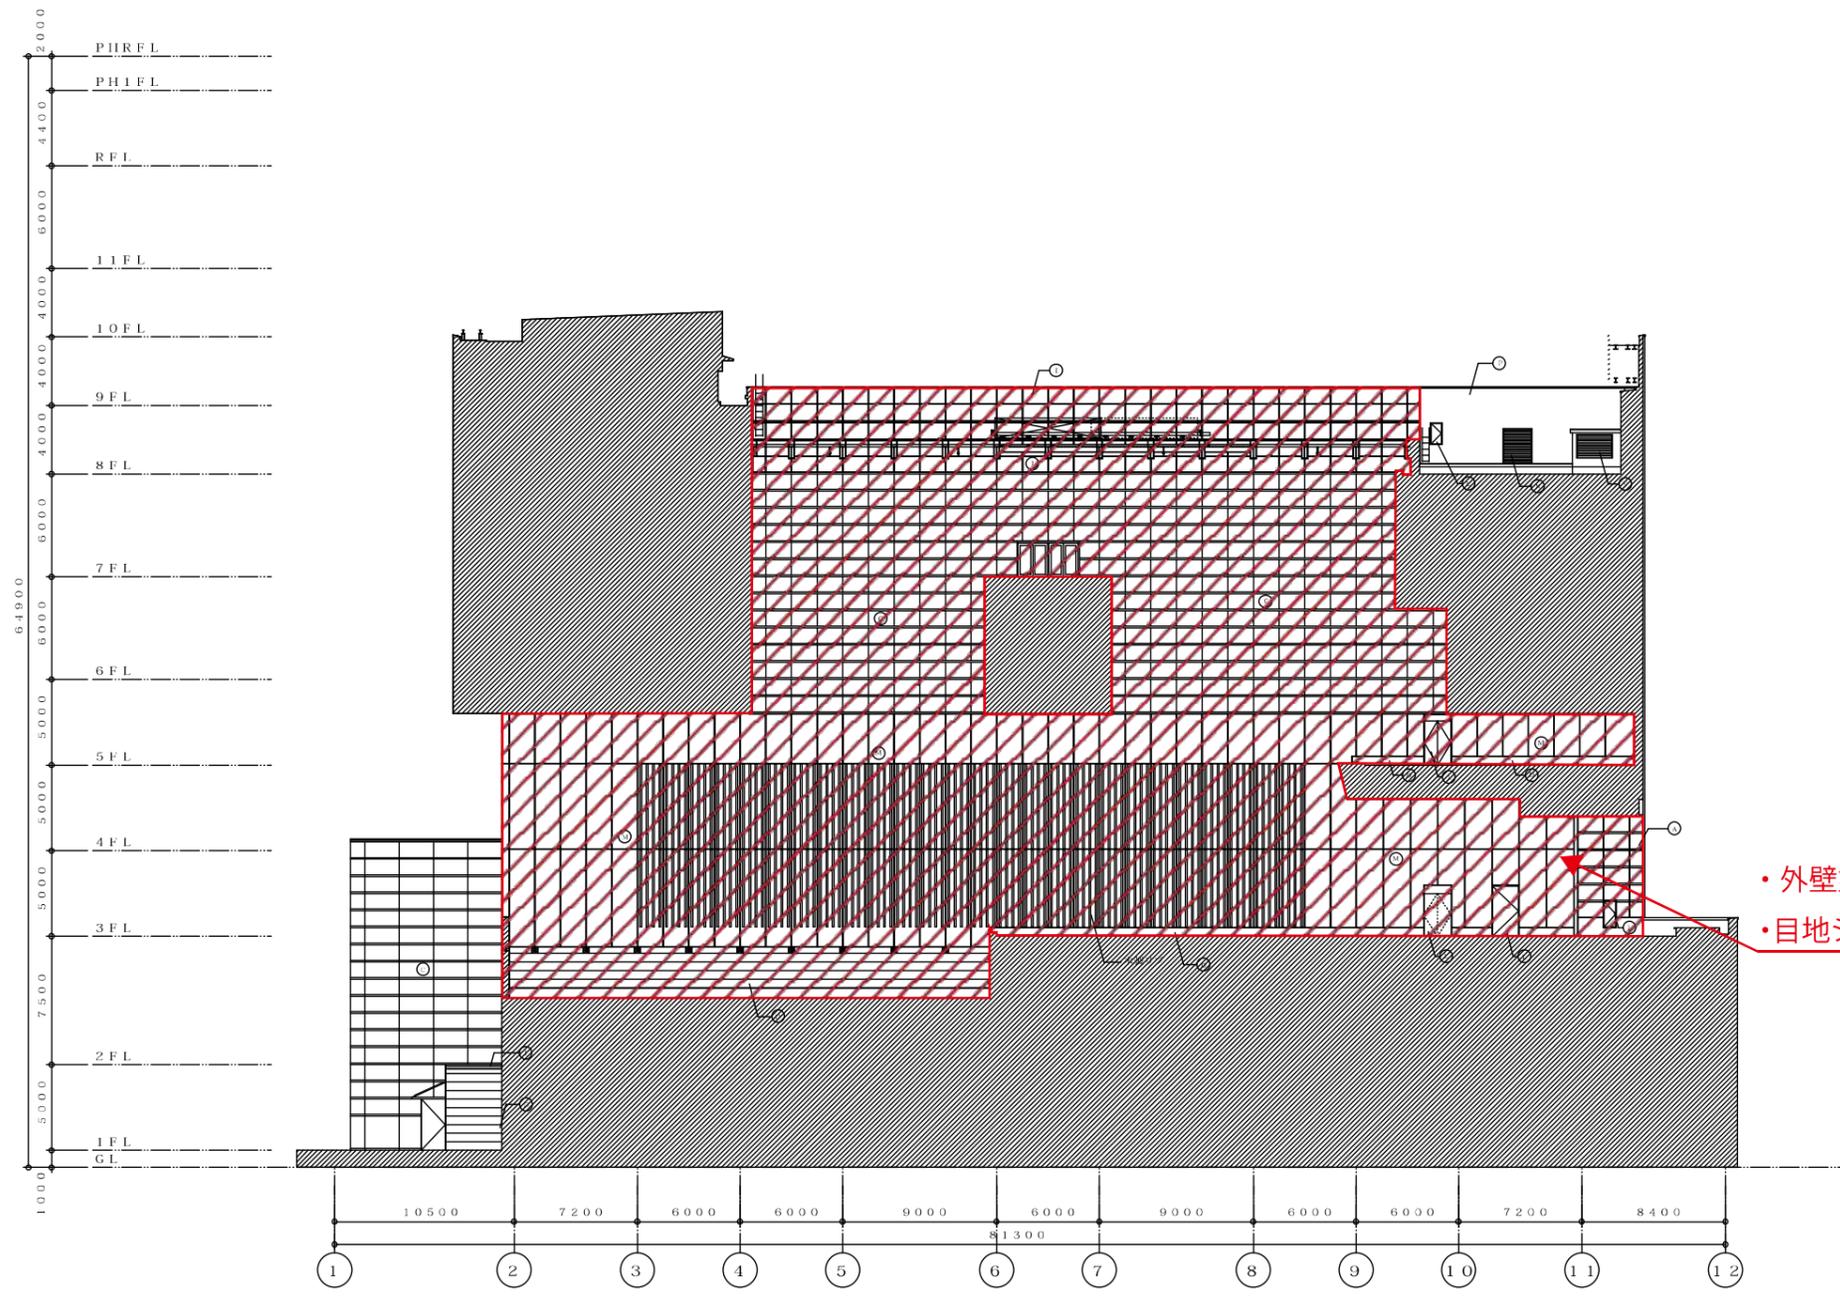


・外壁塗装
 ・目地シールの更新 (石材部は低層部のみ含む)

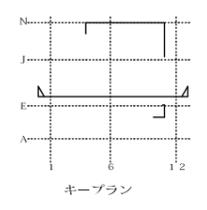


<外壁仕上げ 凡例>			
A-PC版 (御影石アゴ貼・スチールフレーム (SF版))	F-PC版 (リフ型 塗装)	K-アルミガラス AP焼付	P-押出成形セメント板 塗装
B-PC版 (塗装)	G-RC 塗装	L-スチール建具	Q-ガラス手摺
C-ガラスカーテンウォール	H-コンクリート化粧打放し	M-PC版 (打放し)	R-EXP・JOINT
D-御影石アゴ貼	I-アルミパネル・窓木 AP焼付	N-アルミ建具 AP焼付	S-種金物
E-原板	J-スチール UP	O-ステンレス建具	T-スチール溶融亜鉛メッキ

高知市教育委員会文化体育施設建設室										[Redacted]		工事名 (仮称) 市民総合文化プラザ新築工事 建築主体工事		No. —
文体室	室長	課長	係	建築課	課長	課長補佐	係長	係	DATE	図面番号		立面図 (ガレリア東側) 1:200 G通り (F通り側 710)		HPF


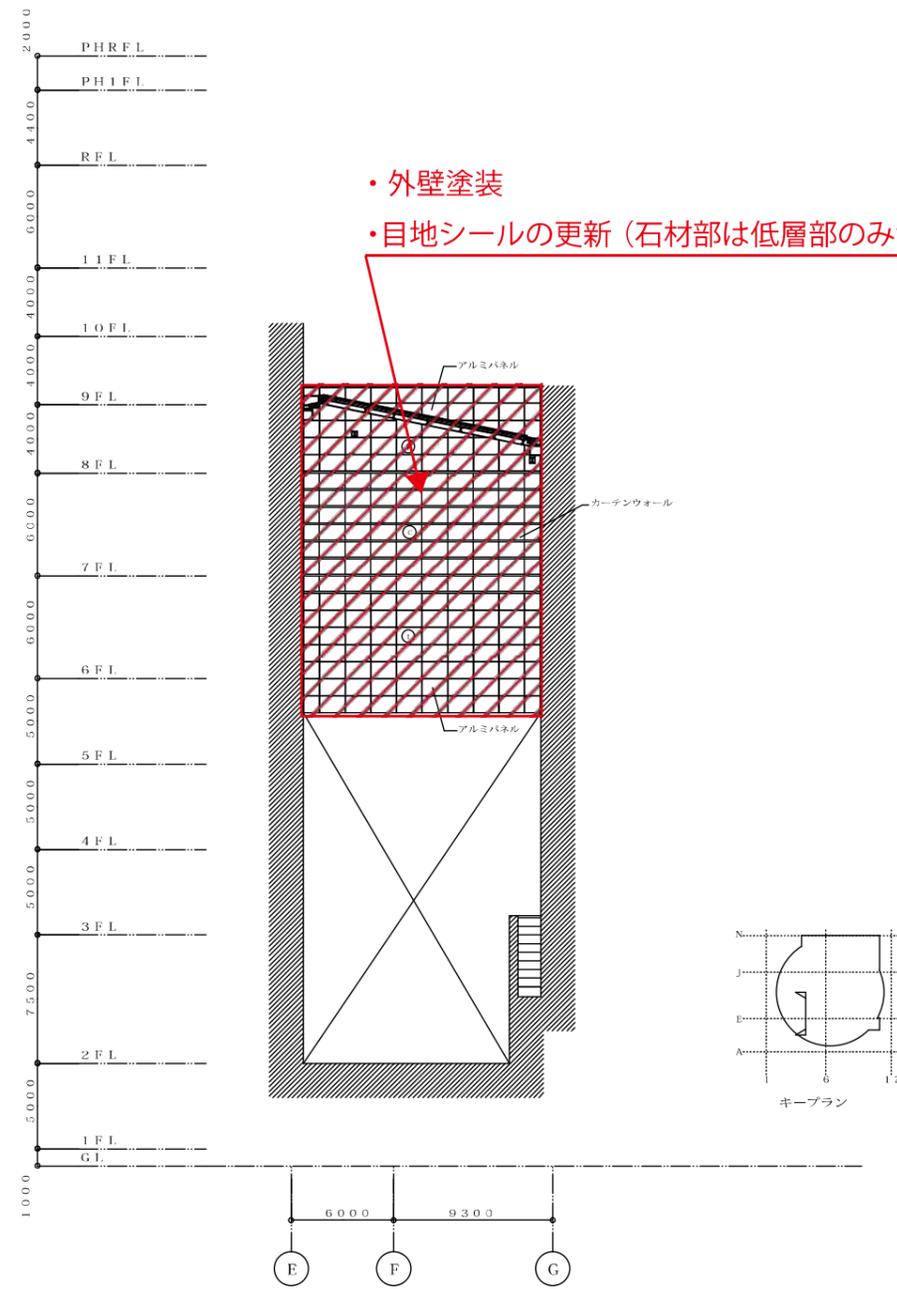


- ・外壁塗装
- ・目地シールの更新 (石材部は低層部のみ含む)

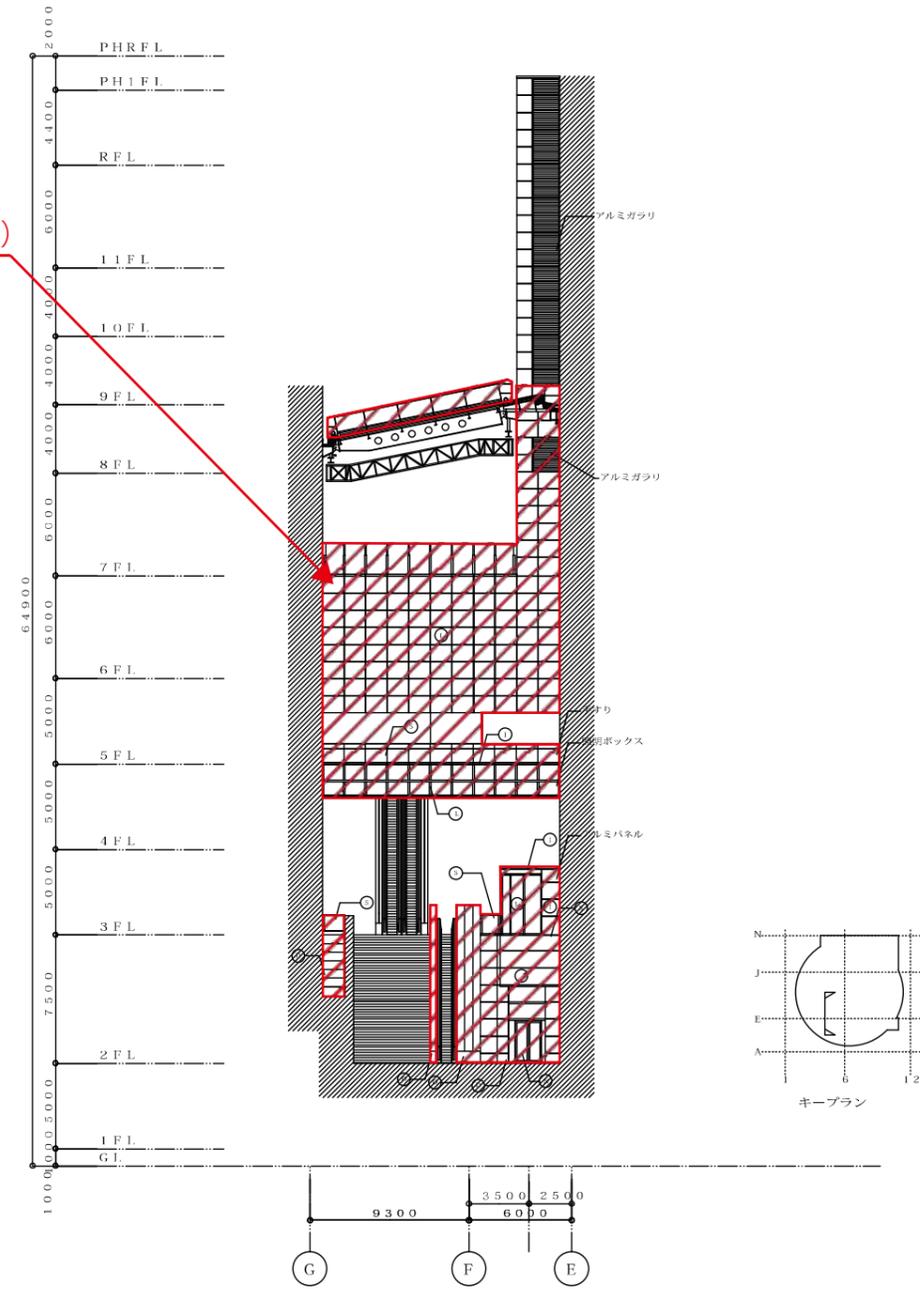

<外部仕上 凡例>	A-P.C版 (御影石30貼) スチールフレーム (S.F.配)	F-P.C版 (リブ型 塗壁)	K-アルミガラス A.P.焼付	P-押出成形セメント板 塗壁
	H-P.C版 (浮装)	G-R.C 浮装	L-スチール出目	Q-ガラス手摺
	C-ガラスカーテンウォール	H-コンクリート化粧打放し	M-P.C版 (打放し)	R-EXP・JOINT
	D-御影石30貼	I-アルミパネル・窓木 A.P.焼付	N-アルミ壁具 A.P.焼付	S-雑金物
	E-扉框	J-スチール UP	O-ステンレス建具	T-スチール溶融形鉛メッキ

高知市教育委員会文化体育施設建設室										[Redacted]		工事名称	(仮称) 市民総合文化プラザ新築工事 建築主体工事	図	—
文 庫 室	専 務 課 長	課 長	係 長	建 築 課 長	課 長	課 長 補 佐	係 長	係			B0E	図 名	立面図 (ガレリア北側) 1:200 4通り・6通り・9通り	図 尺	

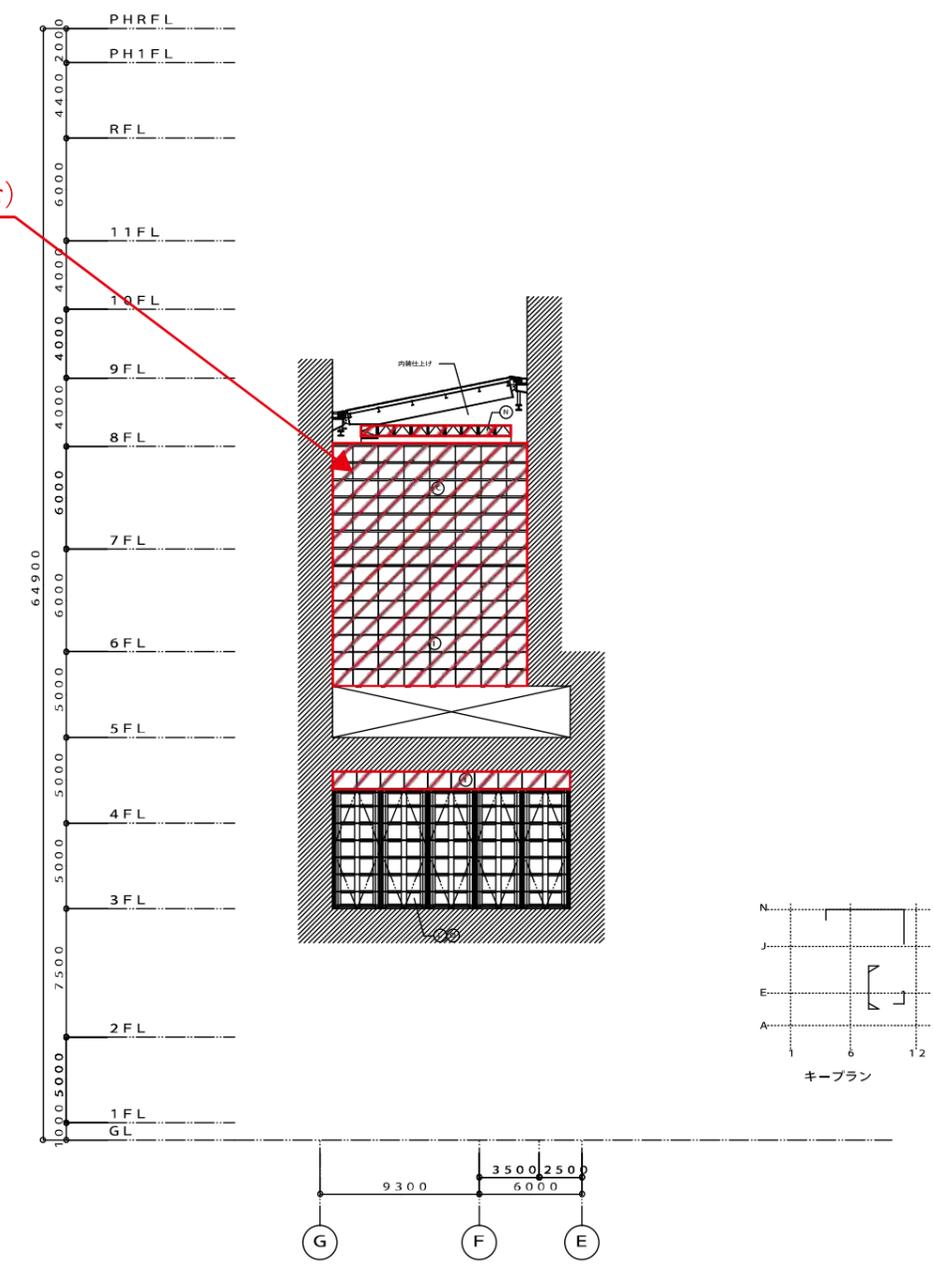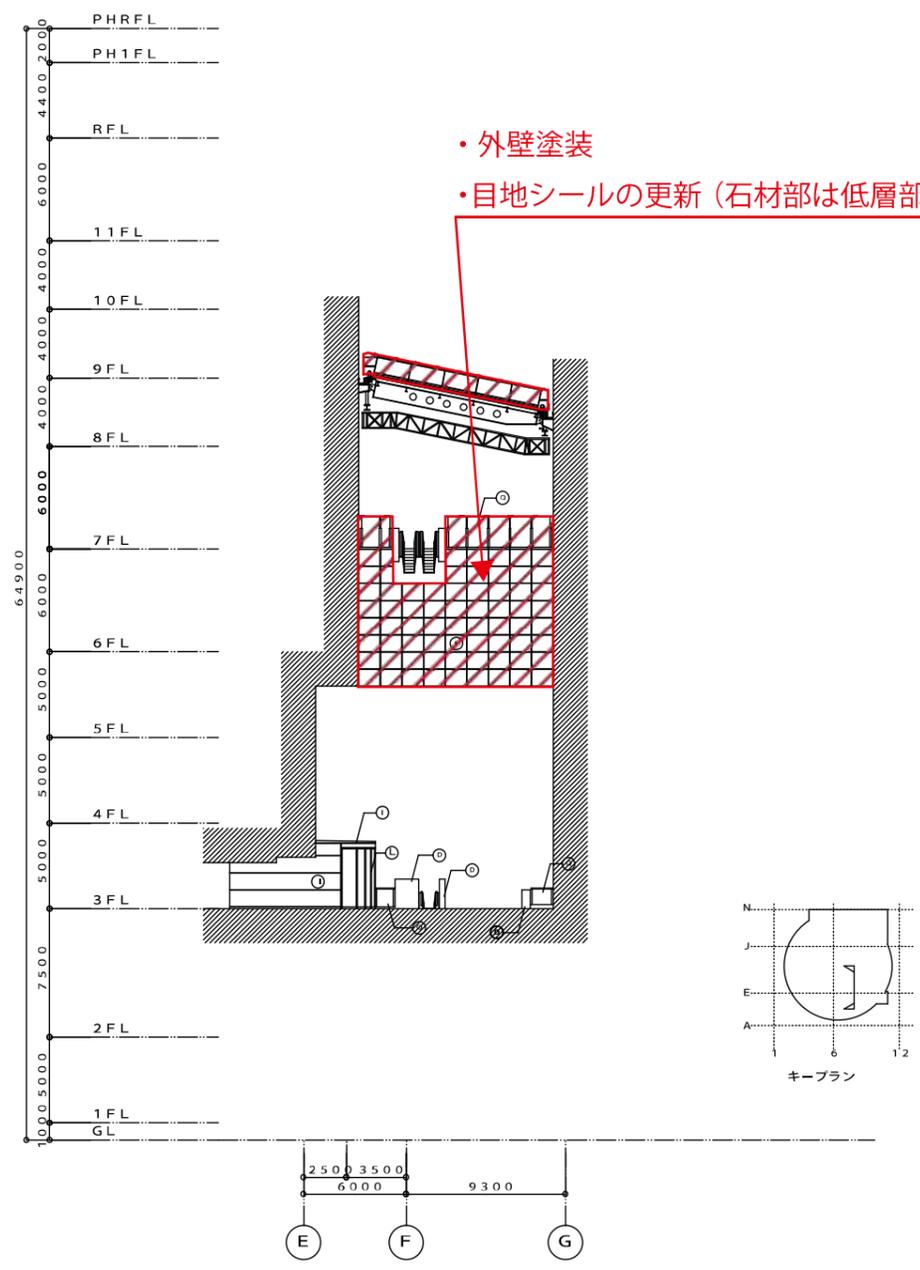

・外壁塗装
 ・目地シールの更新 (石材部は低層部のみ含む)

昭和・細木設計監理共同企業体
 設計担当：山田様
 2001.2.28確認済
 建築J V：高田

<外部仕上げ 凡例>			
A-PC版 (御影石ア30貼) スチールフレーム (SF版)	F-PC版 (リブ型 塗装)	K-アルミガラリ AP焼付	P-押出成形セメント板 塗装
B-PC版 (塗装)	G-RC 塗装	L-スチール建具	Q-ガラス手摺
C-ガラスカーテンウォール	H-コンクリート化粧打放し	M-PC版 (打放し)	R-EXP・JOINT
D-御影石ア30貼	I-アルミパネル・笠木 AP焼付	N-アルミ建具 AP焼付	S-雜金物
E-屋根	J-スチール UP	O-ステンレス建具	T-スチール溶融亜鉛メッキ

高知市教育委員会文化体育施設建設室										(仮称) 市民総合文化プラザ新築工事 建築主体工事		No. _____	
文 体 室	室長	課長	係長	課長	課長補佐	係長	係	係	係	係	日付	図面名称 立面図 (ガレリア南側) 1:200 7通り・9通り+2290	図面番号