

オーテピア建物清掃業務仕様書

1 業務の目的

(1) 日常清掃業務及び日常巡回清掃業務

除塵、拭き、ゴミの収集等の日常的な作業により、汚れ進行度の早い場所や部位の汚れを除去することによって、建築物の衛生的環境の確保、美観の維持、劣化の抑制を図り、快適な住環境（執務環境）を整備するとともに、建築物の各部材、設備等の更新時期の延伸に資することを目的とする。

(2) 定期清掃業務

除塵、拭き、洗浄、保護剤の塗布等の定期的な作業により、日常的な清掃では除去困難な汚れや、汚れ進行度が遅い場所や部位の汚れを除去するとともに、建築物部材を保護することによって、建築物の衛生的環境の確保、美観の維持、劣化の抑制を図り、快適な住環境（執務環境）を整備するとともに、建築物の各部材、設備等の更新時期の延伸に資することを目的とする。

2 対象施設

本仕様書は、オーテピアを対象とする。

3 用語の定義

(1) 「日常清掃」とは、1日単位の短い周期で日常的に行う清掃をいう。

(2) 「定期清掃」とは、週・月又は年単位の周期で定期的に行う清掃をいう。

(3) 「日常巡回清掃」とは、1日1回の日常清掃後、巡回しながら部分的な汚れの除去、ごみ収集等を行う作業をいう。

(4) 「弾性床」とは、ビニル床タイル、ビニル床シート、ゴム床タイル、コルク床タイル等の床をいう。

(5) 「硬質床」とは、陶磁器質タイル、石、コンクリート、モルタル、レンガ等の床をいう。

(6) 「繊維床」とは、カーペットの床をいう。

(7) 「木製床」とは、フローリングをいう。

(8) 「衛生消耗品」とは、トイレットペーパー、水石鹸等をいう。

(9) 「適正洗剤」とは、清掃部分の材質を傷めずに汚れを除去できるもので、作業員の人体及び環境に配慮したものをいう。

4 業務の条件

業務を行わない日は、別に定める仕様書（以下「特記仕様書」という。）による。

5 清掃業務の範囲

(1) 清掃の対象となる部分は、特記仕様書による。

(2) 家具、什器等（椅子等の容易に移動可能なものを除く。）の移動は、原則として行わないこととし、必要な場合は特記仕様書による。

(3) 次に示す部分の清掃は、省略できるものとする。

① 家具、什器等（椅子等の容易に移動可能なものを除く。）があり、清掃不可能な部分

② 電気が通電されている部分又は運転中の機器が近くにある等、清掃が極めて危険な部分

③ 執務中の清掃場所又は部位で、あらかじめ施設管理担当者に指示を受けた場合

- (4) 床面から 3.5mを超える高さに存する照明器具、吹出口等の清掃は行わないものとする。ただし、特記仕様書で別に定める場合は、特記仕様書の定めに従うものとする。
- (5) 窓ガラス（建物内部・外部とも）の清掃箇所は、地面・床面等（ベランダ又は屋上の床面を含む。以下同じ。）、清掃作業を実施するにあたり、安全な作業床を仮設可能な箇所とし、この場合の作業床は、作業床面の高さが地面・床面等から 2 m未満の脚立等を使用するものとする。ただし、特記仕様書で別に定める場合は、特記仕様書の定めに従うものとする。

6 安全管理対策

労働安全衛生関係法令等を遵守し、業務従事者や第三者に対する事故を未然に防ぐよう、万全な対策を期すこと。

7 業務時間

- (1) 日常清掃及び日常巡回清掃を行う時間は、特記仕様書による。
- (2) 定期清掃を行う日及び時間は、特記仕様書による。

8 周期の表記 清掃の周期の表記は、次による。

- (1) 「1 D」は、1 日ごとに行うものとする。
「1 W」は、1 週ごとに行うものとする。
「1 M」は、1 月ごとに行うものとする。
「6 M」は、6 月ごとに行うものとする。
「1 Y」は、1 年ごとに行うものとする。
- (2) 「2 /D」は、1 日に 2 回行うものとする。
「2 /W」は、1 週に 2 回行うものとする。
「2 /M」は、1 月に 2 回行うものとする。
「2 /Y」は、1 年に 2 回行うものとする。
- (3) 「2 D」は、2 日に 1 回行うものとする。
「2 W」は、2 週に 1 回行うものとする。
「2 M」は、2 月に 1 回行うものとする。
「2 Y」は、2 年に 1 回行うものとする。
- (4) 「特記」は、特記仕様書によるものとする。

9 臨時の措置

地震による破損ガラスの片づけ、落葉の掃除等、臨時に新たな清掃が必要となった場合には、その旨を施設管理担当者に報告し、対応について協議する。

10 清掃業務の報告及び確認

受託者は次の書類を作成し、定められた期日までに施設管理担当者に提出するものとする。また、施設管理担当者より業務の実施状況についての確認の求めがあった場合には、これに立ち会うものとする。

- (1) 業務責任者及び業務従事者名簿（※ 作業着手日までに提出）
氏名・年齢、経験年数、資格等及び責任者の緊急時連絡先を記載すること。
- (2) 業務実施計画書（※ 作業着手日までに提出）
日常清掃及び定期清掃に係る年間実施計画及び使用予定材料等を記載すること。

- (3) 作業実施報告書（日報又は月報形式）（※ 業務完了後、遅滞なく提出）
施設管理担当者の指示を受けて清掃を省略した部位又は場所がある場合は、その旨を報告書に記載すること。
※ ワックス掛け及びガラス拭きについては、写真を添付すること。
（「11 記録写真」の項目参照）
- (4) 自主点検報告書
（「12 自主点検」の項目参照）

11 記録写真

記録写真はカラー写真とし、日時・箇所及び次の①～④の作業内容等を記載の上、報告書と共に施設管理担当者に提出すること。

- ① 着手前の状況写真
- ② 作業中の状況写真
- ③ 使用材料等の写真（機材や洗剤、床ワックス等）
- ④ 作業完了後の状況写真

12 自主点検

清掃業務の実施状況について、期間中、少なくとも1か月に1回、自主点検を行うこととし、自主点検報告書を翌月に遅滞なく提出すること。

なお、受託者の自主点検の内容については、事前に施設管理担当者の了承を得ること。

13 検査等

本仕様書に定める委託業務（手直し等を含む。）が終了したときは、本市検査職員が検査を行う。

検査の結果、委託業務が仕様書に適合しない等により手直し等を指示したときは、これに従うものとする。ただし、手直し等に伴う経費は、受託者の負担とする。

14 資機材等の保管

- (1) 日常清掃に使用する資機材及び衛生消耗品は、施設管理担当者より指示された場所に、整理して保管する。
- (2) 定期清掃のみを行う場合において、当該業務に使用した資機材は、作業完了後に持ち帰る。

15 注意事項

- (1) 使用する資機材は、品質良好なものを使用することとし、また、受託者の責任において使用場所に最適なものを的確に選択し、使用すること。
- (2) 資機材・洗剤等は、環境汚染の少ないものを優先し、使用すること。
- (3) 使用後の廃棄物は、法令に基づき、適正に処理すること。

オーテピア建物清掃業務特記仕様書

1 名 称 オーテピア建物清掃業務

2 場 所 別紙図面のとおり
オーテピア 高知市追手筋二丁目1番1号

3 業務内容 別紙 清掃業務基準表による

4 委託期間 令和7年12月1日～令和8年11月30日（12か月）

5 特記事項

【日常清掃及び日常巡回清掃】

- (1) 清掃時間は、別紙 清掃業務基準表を参照すること。
なお、清掃日のうち、7月24日から8月31日までは、9時から17時まで日常巡回清掃を行うこと。
- (2) 清掃日は、別紙清掃カレンダーを参照すること。
- (3) 給水器（1階1か所、2階2か所、3階1か所、4階1か所、5階1か所 計6か所）の清掃を日常清掃時に行うこと。
- (4) 自動ドアのガラス、指定する場所の室内ガラス、備品も拭き掃除をすること。なお、ガラスは、概ね高さ170cmまで行うこと。
ベビールーム、プラネタリウム、キッズ休憩室においては、除菌シート又は除菌液を使用し、清掃を行うこと。除菌シート、除菌液は、受託者で準備すること。
- (5) 便座除菌クリーナーの補充液を補充する。補充液は、委託者が準備する。
- (6) エスカレーターの手摺、ガラス面等の拭き掃除を行うこと。
- (7) 屋上のEVホール(R-1)は、毎週金曜日に行うこと。
- (8) 1、2階の風除室付近の玄関マットは、除塵清掃を行うこと。
- (9) 防水シート（自動ドア外側）に付着している虫や埃を週1回除去し、月1回防水シートの拭き掃除をすること。
- (10) カーペットの清掃は、年末年始等休館日を有する週を除き、1週間に4回とし、原則、日、火、木、土曜日とする。ただし、フロア毎に曜日を変更することも可。
- (11) ホール・研修室・集会室等の清掃を、施設管理担当者の指示を受けて清掃を省略した場合は、その旨を報告書に記載すること。

【定期清掃】

- (1) 床の定期清掃の年2回の清掃場所については、1回目は、4月～5月の間に実施し、2回目は、10月～11月の間に実施すること。また、年1回の清掃場所については、10月～11月に実施すること。
- (2) 床以外の定期清掃の年2回の清掃場所については、1回目は、1月～2月の間に実施し、2回目は、7月～8月の間に実施すること。また、年1回の清掃場所については7月～8月に実施すること。
- (3) リノリウムは、次のとおり清掃を行うこととする。
 - ・掃除機で床面の土砂等ゴミやほこりを取り除く。
 - ・床用中性洗剤を水で希釈するなどし、専用モップで洗浄液を床面にムラなく十分に塗布し、しばらく放置する。

- ・赤～青のナイロンパッドを取り付けたポリッシャーで、全面にムラなく洗浄する。
- ・スクイジー又は汚水バキュームなどで洗浄水を回収した後、洗剤分を残さないように、きれいなモップで水拭きする。
- ・最後に乾いたモップで拭き上げ、床面を乾燥させる。

推奨洗剤（中性洗剤）：クリーナー（田島ルーフィング株式会社）

推奨ワックス（中性）：グリーンプラスワックス EX（シーバイエス社）

（注意）茶、黒パッドは床材を傷つける恐れがあるので、使用しないこと。

ph9.0以上のメンテナンス剤（洗剤、剥離剤、アルカリ水等）は使用できません。

- (4) 5階実験室等の床材は耐薬シートのため、洗浄剤は、各ワックスメーカーのプラスチック床用洗剤とすること。また、ワックスは使用しないこと。

推奨洗浄液：東リ・クリーナーFB-3：10～30倍希釈

東リ・Uクリーナー：50～100倍希釈など

- (5) 定期清掃時のカーペット洗浄（スチーム洗浄）の方法は、スチーム洗浄法とする。

※エアコンの床吹出口に、水がかからないよう養生をすること。

- ・抽出用前処理剤をカーペットに散布する。
- ・カーペットからできるだけ多くの水分を確実に回収するため、溶液バルブを閉じたまま同じエリアを2～3回作業する。

※除湿のため、館内の空調を運転するが、作業の翌朝、完全に乾燥した状態になるよう送風機等を使用すること。

（注意）ロータリーボンネット法（ボンネットクリーニング）は、行わないこと。

- ・資料の変質を防ぐため、次の場所はカーペット洗浄を行わないこと

3階 収納庫、貴重資料閲覧室

- (6) 2、3階の底上部については、モップで拭きとること。また、清掃員の足跡も残らないようにすること。

- (7) 屋外のスクリーン（衝立）については、雑巾等で上部を拭きとること。

- (8) トイレ等の排気用吸込口は、ガラリを外し、清掃を行うこと。

6 注意事項

- (1) 清掃業務を行うに当たっては、委託者の業務に支障のないよう十分留意し、衛生面及び美観に配慮し、特に火気に対し厳重に留意すること。
- (2) 受託者は、作業員を必要人数配置するとともに、制服を着用させ、必ず名札を付けさせること。
- (3) 受託者は、業務の円滑な遂行を図るため、業務責任者を置き、業務に従事する作業員を指揮監督するとともに、委託者との連絡調整に当たること。また、清掃の手直しを求めることもあるため、業務責任者と連絡を取れるようにすること。
- (4) 委託者は、業務上緊急の措置を要すると認めたときは、受託者に対し所要の措置を求めることができる。
- (5) 精密な機器や設備に対しては、故障の原因となると考えられる塵埃や水気に十分注意すること。
- (6) 作業中に建物、設備及び機器具等に破損や異常を発見したとき、又は損害を与えたときは、直ちに委託者に報告し、その指示を受けなければならない。
- (7) 委託者は、業務従事者の休憩室（詰所）を貸与する。
- (8) 窓際の床には、エアコンの床吹出口があり、ファンが装備されているため、常に水がかからないよう清掃を行うこと。

7 業務の再委託

日常清掃業務及び日常巡回清掃業務の再委託は認めない。また、定期清掃業務の再委託については、原則として禁止とするが、業務の一部を止むを得ず再委託する時は、あらかじめ書面により承諾を得ること。

8 業務報告

業務完了報告書は、月単位に作成し提出すること。

9 備 考

トイレットペーパー、手洗い用液体石鹸等の衛生消耗品は、委託者で準備するものとする。

10 連絡先

オーテピア高知図書館（図書館・科学館課） 濱田

〈TEL 088-823-4946、FAX 088-823-9352〉

オーテピア建物清掃業務 清掃カレンダー

(令和7年12月1日～令和8年11月30日)

	日	月	火	水	木	金	土
12月		12/1	12/2 清掃	12/3 清掃	12/4 清掃	12/5 清掃	12/6 清掃
	12/7 清掃	12/8	12/9 清掃	12/10 清掃	12/11 清掃	12/12 清掃	12/13 清掃
	12/14 清掃	12/15	12/16 清掃	12/17 清掃	12/18 清掃	12/19 清掃	12/20 清掃
	12/21 清掃	12/22	12/23 清掃	12/24 清掃	12/25 清掃	12/26 清掃	12/27 清掃
	12/28 清掃	12/29	12/30	12/31			
	12/31 清掃						
勤務 日数							
24日							

	日	月	火	水	木	金	土
6月		6/1	6/2 清掃	6/3 清掃	6/4 清掃	6/5 清掃	6/6 清掃
	6/7 清掃	6/8	6/9 清掃	6/10 清掃	6/11 清掃	6/12 清掃	6/13 清掃
	6/14 清掃	6/15	6/16 清掃	6/17 清掃	6/18 清掃	6/19 清掃	6/20 清掃
	6/21 清掃	6/22	6/23 清掃	6/24 清掃	6/25 清掃	6/26 清掃	6/27 清掃
	6/28 清掃	6/29	6/30 清掃				
	6/30 清掃						
勤務 日数							
25日							

	日	月	火	水	木	金	土
1月					1/1	1/2	1/3
	1/4 清掃	1/5	1/6 清掃	1/7 清掃	1/8 清掃	1/9 清掃	1/10 清掃
	1/11 清掃	1/12	1/13 清掃	1/14 清掃	1/15 清掃	1/16 清掃	1/17 清掃
	1/18 清掃	1/19	1/20 清掃	1/21 清掃	1/22 清掃	1/23 清掃	1/24 清掃
	1/25 清掃	1/26	1/27 清掃	1/28 清掃	1/29 清掃	1/30 清掃	1/31 清掃
	1/31 清掃						
勤務 日数							
25日							

	日	月	火	水	木	金	土
7月				7/1 清掃	7/2 清掃	7/3 清掃	7/4 清掃
	7/5 清掃	7/6	7/7 清掃	7/8 清掃	7/9 清掃	7/10 清掃	7/11 清掃
	7/12 清掃	7/13	7/14 清掃	7/15 清掃	7/16 清掃	7/17 清掃	7/18 清掃
	7/19 清掃	7/20	7/21 清掃	7/22 清掃	7/23 清掃	7/24 清掃	7/25 清掃
	7/26 清掃	7/27	7/28 清掃	7/29 清掃	7/30 清掃	7/31 清掃	
	7/31 清掃						
勤務 日数							
28日							

	日	月	火	水	木	金	土
2月	2/1 清掃	2/2	2/3 清掃	2/4 清掃	2/5 清掃	2/6 清掃	2/7 清掃
	2/8 清掃	2/9	2/10 清掃	2/11 清掃	2/12 清掃	2/13 清掃	2/14 清掃
	2/15 清掃	2/16	2/17 清掃	2/18 清掃	2/19 清掃	2/20 清掃	2/21 清掃
	2/22 清掃	2/23	2/24 清掃	2/25 清掃	2/26 清掃	2/27 清掃	2/28 清掃
	2/29 清掃						
	2/30 清掃						
勤務 日数							
24日							

	日	月	火	水	木	金	土
8月							8/1 清掃
	8/2 清掃	8/3	8/4 清掃	8/5 清掃	8/6 清掃	8/7 清掃	8/8 清掃
	8/9 清掃	8/10	8/11 清掃	8/12 清掃	8/13 清掃	8/14 清掃	8/15 清掃
	8/16 清掃	8/17	8/18 清掃	8/19 清掃	8/20 清掃	8/21 清掃	8/22 清掃
	8/23 清掃	8/24	8/25 清掃	8/26 清掃	8/27 清掃	8/28 清掃	8/29 清掃
	8/30 清掃	8/31					
勤務 日数							
26日							

	日	月	火	水	木	金	土
3月	3/1 清掃	3/2	3/3 清掃	3/4 清掃	3/5 清掃	3/6 清掃	3/7 清掃
	3/8 清掃	3/9	3/10 清掃	3/11 清掃	3/12 清掃	3/13 清掃	3/14 清掃
	3/15 清掃	3/16	3/17 清掃	3/18 清掃	3/19 清掃	3/20 清掃	3/21 清掃
	3/22 清掃	3/23	3/24 清掃	3/25 清掃	3/26 清掃	3/27 清掃	3/28 清掃
	3/29 清掃	3/30	3/31 清掃				
	3/31 清掃						
勤務 日数							
26日							

	日	月	火	水	木	金	土
9月			9/1 清掃	9/2 清掃	9/3 清掃	9/4 清掃	9/5 清掃
	9/6 清掃	9/7	9/8 清掃	9/9 清掃	9/10 清掃	9/11 清掃	9/12 清掃
	9/13 清掃	9/14	9/15 清掃	9/16 清掃	9/17 清掃	9/18 清掃	9/19 清掃
	9/20 清掃	9/21	9/22 清掃	9/23 清掃	9/24 清掃	9/25 清掃	9/26 清掃
	9/27 清掃	9/28	9/29 清掃	9/30 清掃			
	9/30 清掃						
勤務 日数							
27日							

	日	月	火	水	木	金	土
4月				4/1 清掃	4/2 清掃	4/3 清掃	4/4 清掃
	4/5 清掃	4/6	4/7 清掃	4/8 清掃	4/9 清掃	4/10 清掃	4/11 清掃
	4/12 清掃	4/13	4/14 清掃	4/15 清掃	4/16 清掃	4/17 清掃	4/18 清掃
	4/19 清掃	4/20	4/21 清掃	4/22 清掃	4/23 清掃	4/24 清掃	4/25 清掃
	4/26 清掃	4/27	4/28 清掃	4/29 清掃	4/30 清掃		
	4/30 清掃						
勤務 日数							
26日							

	日	月	火	水	木	金	土
10月					10/1 清掃	10/2 清掃	10/3 清掃
	10/4 清掃	10/5	10/6 清掃	10/7 清掃	10/8 清掃	10/9 清掃	10/10 清掃
	10/11 清掃	10/12	10/13 清掃	10/14 清掃	10/15 清掃	10/16 清掃	10/17 清掃
	10/18 清掃	10/19	10/20 清掃	10/21 清掃	10/22 清掃	10/23 清掃	10/24 清掃
	10/25 清掃	10/26	10/27 清掃	10/28 清掃	10/29 清掃	10/30 清掃	10/31 清掃
	10/31 清掃						
勤務 日数							
28日							

	日	月	火	水	木	金	土
5月						5/1 清掃	5/2 清掃
	5/3 清掃	5/4	5/5 清掃	5/6 清掃	5/7 清掃	5/8 清掃	5/9 清掃
	5/10 清掃	5/11	5/12 清掃	5/13 清掃	5/14 清掃	5/15 清掃	5/16 清掃
	5/17 清掃	5/18	5/19 清掃	5/20 清掃	5/21 清掃	5/22 清掃	5/23 清掃
	5/24 清掃	5/25	5/26 清掃	5/27 清掃	5/28 清掃	5/29 清掃	5/30 清掃
	5/31 清掃						
勤務 日数							
28日							

	日	月	火	水	木	金	土
11月	11/1 清掃	11/2	11/3 清掃	11/4 清掃	11/5 清掃	11/6 清掃	11/7 清掃
	11/8 清掃	11/9	11/10 清掃	11/11 清掃	11/12 清掃	11/13 清掃	11/14 清掃
	11/15 清掃	11/16	11/17 清掃	11/18 清掃	11/19 清掃	11/20 清掃	11/21 清掃
	11/22 清掃	11/23	11/24 清掃	11/25 清掃	11/26 清掃	11/27 清掃	11/28 清掃
	11/29 清掃	11/30					
	11/30 清掃						
勤務 日数							
26日							

清掃日数

313日

オーテピア建物清掃業務 カーペット清掃カレンダー

(令和7年12月1日～令和8年11月30日)

カーペット清掃

	日	月	火	水	木	金	土
12月		12/1	12/2 清掃	12/3	12/4 清掃	12/5	12/6 清掃
	12/7 清掃	12/8	12/9 清掃	12/10	12/11 清掃	12/12	12/13 清掃
	12/14 清掃	12/15	12/16 清掃	12/17	12/18 清掃	12/19	12/20 清掃
	12/21 清掃	12/22	12/23 清掃	12/24	12/25 清掃	12/26	12/27 清掃
	12/28 清掃	12/29	12/30	12/31			
勤務 日数							
16日							

	日	月	火	水	木	金	土
6月		6/1	6/2 清掃	6/3	6/4 清掃	6/5	6/6 清掃
	6/7 清掃	6/8	6/9 清掃	6/10	6/11 清掃	6/12	6/13 清掃
	6/14 清掃	6/15	6/16 清掃	6/17	6/18 清掃	6/19	6/20 清掃
	6/21 清掃	6/22	6/23 清掃	6/24	6/25 清掃	6/26	6/27 清掃
	6/28 清掃	6/29	6/30 清掃				
勤務 日数							
17日							

	日	月	火	水	木	金	土
1月					1/1	1/2	1/3
	1/4 清掃	1/5	1/6 清掃	1/7	1/8 清掃	1/9	1/10 清掃
	1/11 清掃	1/12	1/13 清掃	1/14	1/15 清掃	1/16	1/17 清掃
	1/18 清掃	1/19	1/20 清掃	1/21	1/22 清掃	1/23	1/24 清掃
	1/25 清掃	1/26	1/27 清掃	1/28	1/29 清掃	1/30	1/31 清掃
勤務 日数							
16日							

	日	月	火	水	木	金	土
7月				7/1	7/2 清掃	7/3	7/4 清掃
	7/5 清掃	7/6	7/7 清掃	7/8	7/9 清掃	7/10	7/11 清掃
	7/12 清掃	7/13	7/14 清掃	7/15	7/16 清掃	7/17	7/18 清掃
	7/19 清掃	7/20	7/21 清掃	7/22	7/23 清掃	7/24	7/25 清掃
	7/26 清掃	7/27	7/28 清掃	7/29	7/30 清掃	7/31	
勤務 日数							
17日							

	日	月	火	水	木	金	土
2月	2/1 清掃	2/2	2/3 清掃	2/4	2/5 清掃	2/6	2/7 清掃
	2/8 清掃	2/9	2/10 清掃	2/11	2/12 清掃	2/13	2/14 清掃
	2/15 清掃	2/16	2/17 清掃	2/18	2/19 清掃	2/20	2/21 清掃
	2/22 清掃	2/23	2/24	2/25	2/26 清掃	2/27	2/28 清掃
勤務 日数							
15日							

	日	月	火	水	木	金	土
8月							8/1 清掃
	8/2 清掃	8/3	8/4 清掃	8/5	8/6 清掃	8/7	8/8 清掃
	8/9 清掃	8/10	8/11 清掃	8/12	8/13 清掃	8/14	8/15 清掃
	8/16 清掃	8/17	8/18 清掃	8/19	8/20 清掃	8/21	8/22 清掃
	8/23 清掃	8/24	8/25 清掃	8/26	8/27 清掃	8/28	8/29 清掃
勤務 日数							
18日							

	日	月	火	水	木	金	土
3月	3/1 清掃	3/2	3/3 清掃	3/4	3/5 清掃	3/6	3/7 清掃
	3/8 清掃	3/9	3/10 清掃	3/11	3/12 清掃	3/13	3/14 清掃
	3/15 清掃	3/16	3/17 清掃	3/18	3/19 清掃	3/20	3/21 清掃
	3/22 清掃	3/23	3/24 清掃	3/25	3/26 清掃	3/27	3/28 清掃
	3/29 清掃	3/30	3/31 清掃				
勤務 日数							
18日							

	日	月	火	水	木	金	土
9月			9/1 清掃	9/2	9/3 清掃	9/4	9/5 清掃
	9/6 清掃	9/7	9/8 清掃	9/9	9/10 清掃	9/11	9/12 清掃
	9/13 清掃	9/14	9/15 清掃	9/16	9/17 清掃	9/18	9/19 清掃
	9/20 清掃	9/21	9/22 清掃	9/23	9/24 清掃	9/25	9/26 清掃
	9/27 清掃	9/28	9/29 清掃	9/30			
勤務 日数							
17日							

	日	月	火	水	木	金	土
4月				4/1	4/2 清掃	4/3	4/4 清掃
	4/5 清掃	4/6	4/7 清掃	4/8	4/9 清掃	4/10	4/11 清掃
	4/12 清掃	4/13	4/14 清掃	4/15	4/16 清掃	4/17	4/18 清掃
	4/19 清掃	4/20	4/21 清掃	4/22	4/23 清掃	4/24	4/25 清掃
	4/26 清掃	4/27	4/28 清掃	4/29	4/30 清掃		
勤務 日数							
17日							

	日	月	火	水	木	金	土
10月					10/1 清掃	10/2	10/3 清掃
	10/4 清掃	10/5	10/6 清掃	10/7	10/8 清掃	10/9	10/10 清掃
	10/11 清掃	10/12	10/13 清掃	10/14	10/15 清掃	10/16	10/17 清掃
	10/18 清掃	10/19	10/20 清掃	10/21	10/22 清掃	10/23	10/24 清掃
	10/25 清掃	10/26	10/27 清掃	10/28	10/29 清掃	10/30	10/31 清掃
勤務 日数							
18日							

	日	月	火	水	木	金	土
5月						5/1	5/2 清掃
	5/3 清掃	5/4	5/5 清掃	5/6	5/7 清掃	5/8	5/9 清掃
	5/10 清掃	5/11	5/12 清掃	5/13	5/14 清掃	5/15	5/16 清掃
	5/17 清掃	5/18	5/19 清掃	5/20	5/21 清掃	5/22	5/23 清掃
	5/24 清掃	5/25	5/26 清掃	5/27	5/28 清掃	5/29	5/30 清掃
勤務 日数							
18日							

	日	月	火	水	木	金	土
11月	11/1 清掃	11/2	11/3 清掃	11/4	11/5 清掃	11/6	11/7 清掃
	11/8 清掃	11/9	11/10 清掃	11/11	11/12 清掃	11/13	11/14 清掃
	11/15 清掃	11/16	11/17 清掃	11/18	11/19 清掃	11/20	11/21 清掃
	11/22 清掃	11/23	11/24 清掃	11/25	11/26 清掃	11/27	11/28 清掃
	11/29 清掃	11/30					
勤務 日数							
17日							

清掃日数

204日

階	清掃項目				日常清掃										日常巡回清掃			定期清掃							備考						
					床		床以外						建物外部			床		床以外		床以外											
	除塵及び全面水拭き	除塵及び部分水拭き	除塵（真空掃除機等による除塵）	フロアマット・カーペット部分除塵 金属部分除塵 什器備品除塵 ごみ収集	手摺り拭き	ガラス・什器・備品拭き（机・椅子）	汚物収集	衛生消耗品補充	洗面台・水栓・鏡拭き	トイレ・便所台のへだての部分拭き	流し台洗浄、厨芥収集	部分拭き（壁・扉・操作盤）及び除塵（屏風）	ごみ収集（分別・梱包）	ごみ収集（集積所までの運搬）	除塵（真空掃除機等による除塵）	拾い掃き	除塵及び部分水拭き	床以外 ごみ収集 洗面台・便所台のへだての部分拭き 汚物・衛生消耗品補充	ごみ収集（分別・梱包）	表面洗浄（ワックスあり）	表面洗浄（ワックスなし）	カーペット洗浄（スチーム洗浄）		窓枠・ガラス・看板拭き		庇上部清掃	書架天板清掃	排気用吸込口			
清掃場所	清掃時間	床の種類	面積(㎡)																												
1階	1F 女子トイレ1	下記備考参照	弾性	18.73	2/D					2/D				2/D				2/D	2/D		2/Y							1Y			
	1F 多機能トイレA	下記備考参照	弾性	8.84	2/D					2/D				2/D				2/D	2/D		2/Y							1Y			
	1F 多機能トイレB	下記備考参照	弾性	7.57	2/D					2/D				2/D				2/D	2/D		2/Y							1Y			
	1F 男子トイレ1	下記備考参照	弾性	12.21	2/D					2/D				2/D				2/D	2/D		2/Y							1Y			
	1F 男子トイレ1（入口）	下記備考参照	テラゾ	7.99	2/D													2/D	2/D									1Y			
	A階段	午後2時まで	弾性	35.55		1W			1W												2/Y										
	EV(1)(2)	午前8時45分まで	2基	1D									1D																		
	1F ベビールーム	下記備考参照	テラゾ	6.07	2/D				2/D		2/D	2/D																1Y	備品2.53㎡		
	1F 西給湯室	午前8時45分まで	テラゾ	3.56	1D						1D																			1Y	
	自販機コーナー	午前8時45分まで	テラゾ	18.14	1D						1D										2/Y									1Y	
	エスカレーター(1F-2F)	午前8時45分まで		27.99					1D																						
	エントランスホール・EVホール(1-1)・廊下(1-1)・1F 休憩コーナー	下記備考参照	テラゾ	243.18	2/D				2/D	2/D				2/D	2/D	1W				2/D				2/Y						備品5.08㎡、北出入口玄関マット3.96㎡	
	風除室（正面入口）	午前8時45分まで	テラゾ	13.66	1D				1D	1D				1D	1D									2/Y							
	風除室（南入口）	午前8時45分まで	テラゾ	6.51	1D				1D					1D	1D									2/Y							
	閲覧室A	午前8時45分まで	テラゾ	77.22	1D					1D														2/Y						備品3㎡	
	閲覧室B	午前8時45分まで	繊維	35.23			4/W			1D														2/Y						備品9.36㎡	
	廊下(1-2)(1-4)(1-5)	午前8時45分まで	弾性	54.24		1D															2/Y										
	会議室	午前8時45分まで	繊維	54.01			4/W																								
	録音室	午前8時45分まで	繊維	14.89			4/W																	2/Y							
	録音室(1)	午前8時45分まで	繊維	6.50			4/W																2/Y		2/Y						
	録音室(2)	午前8時45分まで	繊維	7.09			4/W																2/Y		2/Y						
	録音室(3)	午前8時45分まで	繊維	6.50			4/W																2/Y		2/Y						
	録音室(4)	午前8時45分まで	繊維	7.09			4/W																2/Y		2/Y						
	編集室(1)	午前8時45分まで	繊維	7.11			4/W																2/Y		2/Y						
	編集室(2)	午前8時45分まで	繊維	9.33			4/W																2/Y		2/Y						
	校正室	午前8時45分まで	繊維	17.07			4/W																2/Y		2/Y						
	事務室(高知声と点字の図書館)A	午前8時45分まで	繊維	51.66			4/W																2/Y								
	事務室(高知声と点字の図書館)B	午前8時45分まで	繊維	77.86			4/W						1D		1D	1D							2/Y								
	対面音訳室2	午前8時45分まで	繊維	7.75			4/W			1D				1D	1D								2/Y							備品0.9㎡	
	対面音訳室3	午前8時45分まで	繊維	6.83			4/W			1D				1D	1D								2/Y							備品0.9㎡	
	対面音訳室1	午前8時45分まで	繊維	7.39			4/W			1D				1D	1D								2/Y							備品0.9㎡	
	相談室B	午前8時45分まで	繊維	6.52			4/W			1D				1D	1D								2/Y							備品0.9㎡	
	相談室A	午前8時45分まで	繊維	18.36			4/W			1D				1D	1D								2/Y							備品2.7㎡	
	1F 女子トイレ2	午後2時まで	弾性	10.99	1D						1D				1D			2/D	2/D		2/Y								1Y		
	1F 男子トイレ2	午後2時まで	弾性	11.06	1D						1D				1D			2/D	2/D		2/Y								1Y		
	B階段	午後2時まで	弾性	12.47		1W			1W												2/Y										
	廊下(1-3)	午前8時45分まで	弾性	17.88		1D															2/Y										
	1F 東給湯室	午後2時まで	弾性	4.04		1D							1D								2/Y			2/Y							
	業務用車庫	午後2時まで		117.68											1D	1D															
守衛室	定期のみ	弾性	30.40																												
配送作業スペース・EVホール(1-2)・廊下(1-6)・(1-7)	午後2時まで	弾性	254.60		1D																	2/Y		2/Y							
EV(3)(4)	午後2時まで	2基		1D								1D										2/Y									
C階段	午後2時まで	弾性	25.29		1W			1W												2/Y											
点字書架	定期のみ		25.06																			2/Y					2/Y				
【階計】			1,392.12																												

[illegible]

階	清掃項目				日常清掃										日常巡回清掃				定期清掃								備考	
	清掃場所	清掃時間	床の種別	面積(㎡)	床		床以外						建物外部		床		床以外		床		床以外		床以外 書架 天板 清掃	排気用 吸込口	
					除塵 及び 全面 水拭き	除塵 及び 部分 水拭き	除塵 (真空 掃除機 等による 除塵)	フロア マット 部分 拭き	フロア マット 除塵	手摺り 拭き	ガラス・ 什器・ 備品 拭き (机・ 椅子)	汚物・ 衛生 消耗 品 補充	洗面・ 洗面 台・ 水栓 の へだ ての 部分 拭き	流し台 洗浄、 厨芥 収集	部分 拭き (壁・ 扉・ 操作 盤) 及 び 除塵 (扉溝)	ごみ 収集 (分別・ 梱包)	ごみ 収集 (集積 所ま での 運搬)	除塵 (真空 掃除機 等による 除塵)	拾い 掃き	除塵 及び 部分 水拭き	汚物・ 衛生 消耗 品 補充	洗面・ 洗面 台・ 水栓 の へだ ての 部分 拭き			ごみ 収集 (分別・ 梱包)	表面 洗浄 (ワッ クス あり)		表面 洗浄 (ワッ クス なし)	窓枠・ ガラス・ 看板 拭き	底上 部 清 掃	
M3階	A階段	午後2時まで	弾性	23.68		1W				1W																2/Y	

階	清掃項目				日常清掃										日常巡回清掃			定期清掃							備考								
					床			床以外						建物外部		床	床以外		床	床以外													
					除塵及び全面水拭き	除塵及び部分水拭き	除塵（真空掃除機等による除塵）	フロアマット除塵	屏風・タンス・家具等の除塵	金庫等の除塵	手摺り拭き	ガラス・什器・備品拭き（机・椅子）・給水器	汚物収集	衛生消耗品補充	洗面・トイレ・洗面台・水栓・鏡拭き	屏・便器の台のへだての部分拭き	ごみ収集	部分拭き（壁・扉・操作盤）及び除塵（屏風）	流し台洗浄、厨芥収集	除塵（真空掃除機等による除塵）	拾い拭き	除塵及び部分水拭き	汚物収集	衛生消耗品補充			洗面・トイレ・洗面台・水栓・鏡拭き	屏・便器の台のへだての部分拭き	ごみ収集（分別・梱包）	表面洗浄（ワックスあり）	表面洗浄（ワックスなし）	カーペット洗浄（スチーム洗浄）	窓枠・ガラス・看板拭き
清掃場所	清掃時間	床の種別	面積（㎡）																														
M4階	研究個室9	午前8時45分まで	繊維	4.52			4/W				1D																						備品1.38㎡
	応上部	定期のみ		321.03																													
	図書館書架	定期のみ		333.92																													
	【3階計】			4,337.48																													
M4階	A階段	午後2時まで	弾性	23.68		1W																				2/Y							
	M4F書庫・EVホール(M4-1)	午前8時45分まで	弾性	1,653.41		1D					1D			1D	1D											1Y			2/Y		2/Y		備品6.48㎡
	B階段	午後2時まで	弾性	16.13		1W																				2/Y							
	廊下(M4-1)	定期のみ	弾性	5.48																						2/Y							
M4階	C階段	午後2時まで	弾性	18.33			1W				1W															2/Y							
	廊下(M4-2)	午前8時45分まで	弾性	12.84			1W																			2/Y							
	図書館書架	定期のみ		248.84																												2/Y	
	【M4階計】			1,978.71																													
4階	研修室	午前8時45分まで	フローリング	141.18	1D										1D	1D										1Y			2/Y				
	4F 男子トイレ1	下記備考参照	弾性	15.14	2/D																					2/Y							1Y
	4F 女子トイレ1	下記備考参照	弾性	21.13	2/D																					2/Y							1Y
	4F 多機能トイレ	下記備考参照	弾性	7.15	2/D																					2/Y							1Y
4階	A階段	午後2時まで	弾性	22.53			1W				1W															2/Y							
	階段(3F-4F)	午前8時45分まで	フローリング	11.81	1D						1D															1Y							
	4Fロビー・EVホール(4-1)・廊下(4-1)・(4-2)・(4-6)	午前8時45分まで	フローリング	252.26	1D																					1Y							
	4F 休憩コーナー	下記備考参照	弾性	53.71	2/D							2/D			2/D	2/D										1Y			2/Y				備品6.85㎡
4階	階段(4F-M5F)	午前8時45分まで	フローリング	16.26	1D																												

[illegible]

清掃業務基準表(オーテピア)

階	清掃項目				日常清掃										日常巡回清掃				定期清掃							備考	
					床		床以外						建物外部		床	床以外			床		床以外			排気用吸込口	
					除塵及び全面水拭き	除塵及び部分水拭き	除塵（真空掃除機等による除塵）	フロアマット除塵	什器・備品除塵	金属部分除塵	手摺り拭き	ガラス・什器・備品拭き（机・椅子）・給水器	汚物収集品補充	衛生陶器・洗面台・水栓・鏡拭き	洗面・便所・洗面台のへだての部分拭き	流し台洗浄、厨芥収集	部分拭き（壁・扉・操作盤）及び除塵（扉溝）	ごみ収集（分別・梱包）	ごみ収集（集積所までの運搬）	除塵（真空掃除機等による除塵）	拾い掃き	除塵及び部分水拭き	汚物収集品補充		衛生陶器・洗面台・水栓・鏡拭き			洗面・便所・洗面台のへだての部分拭き	ごみ収集（分別・梱包）	表面洗浄（ワックスあり）	表面洗浄（ワックスなし）	カーペット洗浄（スチーム洗浄）	窓枠・ガラス・看板拭き	庇上部清掃	書架天板清掃	
清掃場所	清掃時間	床の種類	面積(㎡)	

【備考】
2/Dの1回目は、午前8時45分までに終了。2回目は14時から作業。
屋上のEVホール(R-1)は、毎週金曜日に行うこと。
日常巡回清掃は、清掃日のうち7月24日から8月31日までとし、9時から17時まで行うこと。

備品拭き清掃場所一覧

No.	階	場所	面積
1～3	1	1F ベビールーム	2.53m ²
4, 5		1F 休憩コーナー・エントランスホール	5.08m ²
6		相談室A	2.70m ²
7		対面音訳室1	0.90m ²
8		相談室B	0.90m ²
9		対面音訳室2	0.90m ²
10		対面音訳室3	0.90m ²
11		閲覧室B	9.36m ²
12		閲覧室A	3.00m ²
1	2	当日新聞コーナー	5.40m ²
2		共同楽習スペース(ラーニングcommons)	8.10m ²
3		静寂読書室1	2.86m ²
4, 6, 7, 9～16, 18～20, 23		一般開架スペース・雑誌閲覧コーナー・ティーンズコーナー・児童図書研究コーナー	59.93m ²
5		グループ室1	2.16m ²
8		グループ室2	2.16m ²
17		グループ室3	2.76m ²
21, 22		静寂読書室2	5.71m ²
24～29		こどもコーナー	24.46m ²
30		2F ベビールーム	1.44m ²
31		2F 対面音訳室4	2.16m ²
32		こども読書コーナー	9.99m ²
1	M3	M3開架	8.64m ²
1～3, 5, 10～13, 18～22, 24, 25, 29～41, 45, 46	3	新聞コーナー・ことばと国際交流コーナー・健康・安心・防災スペース・ビジネス・農業・産業支援サービススペース・高知資料コーナー・視聴覚資料コーナー	116.83m ²
4		グループ室4	3.60m ²
6		静寂読書室3	4.30m ²
7		研究個室1	1.38m ²
8		研究個室2	1.38m ²
9		研究個室3	1.38m ²
14		研究個室4	1.38m ²
15		研究個室5	1.38m ²
16		研究個室6	1.38m ²
17		グループ室5	3.60m ²
23		静寂読書室4	4.82m ²
26		研究個室7	1.38m ²
27		研究個室8	1.38m ²
28		研究個室9	1.38m ²
42		対面音訳室5	2.16m ²
43		対面音訳室6	2.16m ²
1	M4	M4開架	6.48m ²
1, 3	4	4F 休憩コーナー	6.85m ²
2		学習室	13.50m ²
1	M5	学習・研究室	32.40m ²

1階計
26.27m²

2階計
127.13m²

3階計
149.89m²

4階計
20.35m²

備品拭き清掃場所一覧

No.	階	場所	面積	
1	5	プラネタリウム	3.23m ²	
2		サイエンススクエア	15.74m ²	
3		実験室	16.74m ²	
4		キッズ休憩室	2.72m ²	
5		5F ベビールーム	2.50m ²	
6		科学館エントランス	2.44m ²	
7		生命のつながり	1.50m ²	展示室A
8		化石にさわろう	0.93m ²	展示室A
9		動物の骨をくらべよう	3.68m ²	展示室A
10		シカの大きさをくらべよう	3.71m ²	展示室A
11		クマがすむ森・石灰岩地帯に生きる・田んぼで卵を産む・アカメを育む浦戸湾・ウミガメがやってくる浜・高知のシンボル	13.20m ²	展示室A
12		野鳥の観察・高知城の野鳥	5.76m ²	展示室A
13		高知の貝・貝を楽しむ	5.04m ²	展示室A
14		セミのぬけがら・未来の科学者たち	5.04m ²	展示室A
15		事故にあう生きものたち	6.12m ²	展示室A
16		外国からきた生きものたち	6.12m ²	展示室A
17		ヒョウのハチ	4.69m ²	展示室A
18		プラズマボール	0.29m ²	展示室A
19		スイングバイ チャレンジ	2.25m ²	展示室A
20		高知にさわろう・仁淀川～川底のカラフル～・地面の下を調べよう ボーリング・地面の下を調べよう 地層はぎとり	5.98m ²	展示室A
21		地球情報コーナー	5.47m ²	展示室A
22		光のテーブル・光のパレット	2.00m ²	展示室A
23		ふしぎな鏡 万華鏡・でこぼこミラー・あくしゅミラー	17.67m ²	展示室A
24		パイプフォン	1.35m ²	展示室A
25		ミュージックツリー	0.45m ²	展示室A
26		音のパレット	0.84m ²	展示室A
27		力持ちになれるかな？ 滑車エレベーター・てこの原理	48.40m ²	展示室A
28		力持ちになれるかな？ 自転車のひみつ	4.76m ²	展示室A
29		15個のふりこ	3.83m ²	展示室A
30		電気をつくろう 手まわし発電・手のひら電池・足ふみ発電・太陽光発電	7.43m ²	展示室A
31		電磁石フィッシング	3.22m ²	展示室A
32		つめた～い！？	0.84m ²	展示室A
33		さわって当てよう ～手で見て、指で読む	1.39m ²	展示室A
34		くるくるアニメ	0.84m ²	展示室A
35		錯視ギャラリー	5.38m ²	展示室A
36		”コメットハンター”関勉・土佐の天文暦学・	8.46m ²	展示室A
37		期間展示(高知独特の風合いを醸し出す	11.16m ²	展示室A
38		図書コーナー長机	1.62m ²	展示室A
		合 計	603.95m ²	5階計 232.79m ²

オーテピア 定期清掃ガラス面積

	階	建具符号	面積①全体				備考
			縦	横	箇所	面積	
1	1階	GPT102	2,600.0mm	2,607.0mm	1	6.7m ²	
			2,600.0mm	1,679.0mm	1	4.3m ²	
2		GPT103	2,600.0mm	2,934.0mm	1	7.6m ²	
			2,600.0mm	2,607.0mm	1	6.7m ²	
3		GPT104	2,600.0mm	5,032.0mm	1	13.0m ²	
4		AW101	3,290.0mm	737.5mm	2	4.8m ²	風除室
5		AW102	3,290.0mm	4,405.0mm	1	14.4m ²	風除室
			3,890.0mm	3,195.0mm	2	24.8m ²	風除室
			3,890.0mm	4,385.0mm	1	17.0m ²	風除室
6		AW103	2,620.0mm	2,700.0mm	1	7.0m ²	風除室
7		AW107	3,290.0mm	3,530.0mm	1	11.6m ²	
8		AW108	3,890.0mm	2,010.0mm	1	7.8m ²	
9		AW109	3,900.0mm	16,240.0mm	1	63.3m ²	
10		AW110	3,890.0mm	2,005.0mm	1	7.7m ²	
			3,290.0mm	3,000.0mm	1	9.8m ²	
			3,890.0mm	1,995.0mm	1	7.7m ²	
11		AW111	3,290.0mm	6,080.0mm	1	20.0m ²	
			3,290.0mm	6,080.0mm	1	20.0m ²	
			3,290.0mm	6,080.0mm	1	20.0m ²	
12		AW112	3,290.0mm	2,560.0mm	1	8.4m ²	
13	AW112z	2,035.0mm	2,560.0mm	1	5.2m ²		
14	SW101	1,190.0mm	600.0mm	4	2.8m ²		
15	SW102	1,150.0mm	2,924.0mm	1	3.3m ²		
16	SW103	1,150.0mm	1,010.0mm	1	1.1m ²		
17	SW105	2,480.0mm	1,270.0mm	1	3.1m ²		
18	SW106	1,660.0mm	1,100.0mm	1	1.8m ²		
19	SW106A	1,660.0mm	1,130.0mm	1	1.8m ²		
20	SW106B	1,660.0mm	1,120.0mm	1	1.8m ²		
21		駐輪場				32.4m ²	
	1階小計					335.9m ²	
22	2階	GPT201	2,340.0mm	7,600.0mm	1	17.7m ²	
			2,340.0mm	1,160.0mm	1	2.7m ²	
23		GPT202	2,330.0mm	1,240.0mm	1	2.8m ²	
			2,340.0mm	1,635.0mm	1	3.8m ²	
			2,340.0mm	4,338.7mm	1	10.1m ²	
			2,340.0mm	2,342.4mm	1	5.4m ²	
24		GPT203	2,330.0mm	1,489.3mm	1	3.4m ²	
			2,330.0mm	5,806.3mm	1	13.5m ²	
			2,330.0mm	1,216.2mm	1	2.8m ²	
			2,330.0mm	1,236.1mm	1	2.8m ²	
25		GPT204	2,340.0mm	2,322.0mm	1	5.4m ²	
			2,340.0mm	1,303.8mm	1	3.0m ²	
			2,340.0mm	1,866.9mm	1	4.3m ²	
			2,340.0mm	4,678.2mm	1	10.9m ²	
26		GPT205	2,330.0mm	5,620.0mm	1	13.0m ²	
27		GPT206	2,400.0mm	12,870.0mm	1	30.8m ²	
28		GPT207	2,400.0mm	2,930.0mm	1	7.0m ²	
			2,400.0mm	6,500.0mm	1	15.6m ²	
			2,400.0mm	2,930.0mm	1	7.0m ²	
			2,400.0mm	5,170.0mm	1	12.4m ²	
29	GPT208	2,400.0mm	5,390.0mm	1	12.9m ²		
30	GPT209	2,330.0mm	1,200.0mm	1	2.7m ²		
		2,330.0mm	6,512.8mm	1	15.1m ²		
		2,330.0mm	390.0mm	1	0.9m ²		
		2,330.0mm	954.0mm	1	2.2m ²		
31	GPT213	2,340.0mm	5,428.0mm	1	12.7m ²		
		2,310.0mm	7,200.0mm	1	16.6m ²		
		2,310.0mm	900.0mm	1	2.0m ²		
32	SW201	2,330.0mm	1,417.0mm	1	3.3m ²		
33	SW204	2,400.0mm	800.0mm	1	1.9m ²		
34	SW210	2,380.0mm	900.0mm	1	2.1m ²		
35	SW211	2,100.0mm	2,168.5mm	1	4.5m ²		
36	SW212	2,334.0mm	910.0mm	1	2.1m ²		
37	SW213	900.0mm	900.0mm	1	0.8m ²		
38	SW214	2,360.0mm	3,100.0mm	1	7.3m ²		
39	SW215	2,360.0mm	4,280.0mm	1	10.1m ²		
40	SW213A	980.0mm	11,566.0mm	1	11.3m ²		

	階	建具符号	面積①全体				備考
			縦	横	箇所	面積	
41		SD229	2,100.0mm	1,016.0mm	1	2.1m ²	
42		AW201	2,365.0mm	610.0mm	22	31.7m ²	
43		AW201A	2,365.0mm	770.0mm	6	10.9m ²	
44		AW201B	2,365.0mm	744.0mm	1	1.7m ²	
45		AW201C	2,365.0mm	1,370.0mm	2	6.4m ²	
46		AW201D	2,365.0mm	1,370.0mm	1	3.2m ²	
47		AW201E	2,365.0mm	658.8mm	1	1.5m ²	
48		AW201F	2,365.0mm	633.5mm	1	1.4m ²	
49		AW201G	2,365.0mm	761.3mm	1	1.8m ²	
			2,365.0mm	761.4mm	1	1.8m ²	
50		AW201Z	2,365.0mm	610.0mm	9	12.9m ²	
51		AW202	2,365.0mm	1,303.6mm	1	3.0m ²	
52		AW203	2,365.0mm	1,256.1mm	2	5.9m ²	
53		AW203Z	2,365.0mm	1,229.7mm	1	2.9m ²	
54		AW204	2,365.0mm	6,005.0mm	1	14.2m ²	
			2,365.0mm	1,231.1mm	1	2.9m ²	
55		AW205	2,365.0mm	7,800.0mm	1	18.4m ²	
			2,365.0mm	1,612.5mm	1	3.8m ²	
56		AW206	2,365.0mm	2,565.0mm	1	6.0m ²	風除室
			2,365.0mm	3,510.0mm	1	8.3m ²	風除室
			2,365.0mm	2,565.0mm	1	6.0m ²	風除室
			2,365.0mm	3,490.0mm	1	8.2m ²	風除室
57		AW207	2,365.0mm	9,085.0mm	1	21.4m ²	
58		AW208	2,365.0mm	610.0mm	2	2.8m ²	
59		AW208A	2,365.0mm	770.0mm	1	1.8m ²	
60		AW208B	2,365.0mm	1,370.0mm	1	3.2m ²	
61		AW209	2,365.0mm	838.2mm	4	7.9m ²	
62		AW209A	2,365.0mm	852.0mm	2	4.0m ²	
63		AW209B	2,365.0mm	1,385.4mm	1	3.2m ²	
64		AW209C	2,365.0mm	1,460.9mm	1	3.4m ²	
65		AW210	2,365.0mm	11,300.0mm	1	26.7m ²	
			2,365.0mm	13,922.5mm	1	32.9m ²	
66		AW211	2,365.0mm	1,210.0mm	1	2.8m ²	
67	AW212	3,200.0mm	7,130.0mm	1	22.8m ²		
		3,200.0mm	8,091.2mm	1	25.8m ²		
68	AW213	2,365.0mm	14,308.9mm	1	33.8m ²		
		2,365.0mm	2,705.0mm	1	6.3m ²		
69	AW214	2,365.0mm	602.4mm	1	1.4m ²		
70	AW214A	2,365.0mm	627.7mm	1	1.4m ²		
71	AW215	2,365.0mm	613.2mm	1	1.4m ²		
	2階小計				640.9m ²		
72	M3階	GPTM301	2,885.0mm	17,402.0mm	1	50.2m ²	
73		GPTM301A	2,885.0mm	4,280.0mm	1	12.3m ²	
74		GPTM301B	2,885.0mm	3,670.0mm	1	10.5m ²	
75		GPTM302	2,885.0mm	60,240.0mm	1	173.7m ²	
76		GPTM303	2,885.0mm	1,449.5mm	1	4.1m ²	
77		GPTM304	2,855.0mm	1,535.0mm	6	26.2m ²	
78		GPTM304A	2,855.0mm	1,110.0mm	3	9.5m ²	
79		GPTM304B	2,855.0mm	1,380.0mm	1	3.9m ²	
80		GPTM305	2,855.0mm	1,110.0mm	1	3.1m ²	
81		SWM301	2,616.0mm	1,417.0mm	1	3.7m ²	
			2,330.0mm	1,417.0mm	1	3.3m ²	
82		AWM301L	3,005.0mm	475.9mm	27	38.6m ²	
83		AWM301R	3,005.0mm	475.9mm	20	28.6m ²	
84		AWM301L-1	3,005.0mm	475.9mm	12	17.1m ²	
85		AWM301R-1	3,005.0mm	475.9mm	12	17.1m ²	
86		AWM301-1	3,005.0mm	475.9mm	1	1.4m ²	
87		AWM301-2	3,005.0mm	475.9mm	1	1.4m ²	
88		AWM301-3	3,005.0mm	475.9mm	1	1.4m ²	
89		AWM301A	3,005.0mm	475.9mm	3	4.2m ²	
90		AWM301Z	3,005.0mm	475.9mm	5	7.1m ²	
91		AWM302L	3,005.0mm	455.0mm	5	6.8m ²	
92		AWM302L-1	3,005.0mm	455.0mm	1	1.3m ²	
93		AWM302R	3,005.0mm	455.0mm	15	20.5m ²	
94		AWM302A	3,005.0mm	455.0mm	3	4.1m ²	
95		AWM303	3,005.0mm	174.0mm	1	0.5m ²	
96		AWM303AZ	3,005.0mm	174.0mm	1	0.5m ²	
97		AWM303Z	3,005.0mm	174.0mm	1	0.5m ²	

	階	建具符号	面積①全体				備考
			縦	横	箇所	面積	
98		AWM304	3,005.0mm	757.0mm	1	2.2m ²	
99		AWM304A	3,005.0mm	757.0mm	1	2.2m ²	
100		AWM304A-1	3,005.0mm	757.0mm	1	2.2m ²	
101		AWM305	3,005.0mm	966.0mm	1	2.9m ²	
102		AWM306R	3,005.0mm	223.7mm	3	2.0m ²	
103		AWM306L	3,005.0mm	223.7mm	3	2.0m ²	
104		AWM306R-1	3,005.0mm	223.7mm	1	0.6m ²	
105		AWM306L-1	3,005.0mm	223.7mm	2	1.3m ²	
106		AWM306A	3,005.0mm	223.7mm	2	1.3m ²	
107		AWM306A-1	3,005.0mm	223.7mm	1	0.6m ²	
108		AWM307R	3,005.0mm	687.0mm	1	2.0m ²	
109		AWM307R-1	3,005.0mm	687.0mm	2	4.1m ²	
110		AWM307L	3,005.0mm	687.0mm	1	2.0m ²	
111		AWM307L-1	3,005.0mm	687.0mm	3	6.1m ²	
112		AWM307AR	3,005.0mm	687.0mm	1	2.0m ²	
113		AWM307A	3,005.0mm	687.0mm	1	2.0m ²	
114		AWM307A-1	3,005.0mm	687.0mm	1	2.0m ²	
115		AWM307B	3,005.0mm	687.0mm	1	2.0m ²	
116		AWM308	3,005.0mm	687.0mm	1	2.0m ²	
117		AWM309	3,005.0mm	315.0mm	1	0.9m ²	
118		AWM310	2,940.0mm	951.0mm	1	2.7m ²	
119		AWM311	2,940.0mm	610.0mm	20	35.8m ²	
120		AWM311Z	2,940.0mm	610.0mm	6	10.7m ²	
121		AWM311A	2,940.0mm	658.8mm	1	1.9m ²	
122		AWM311B	2,940.0mm	633.5mm	1	1.8m ²	
123		AWM312	2,940.0mm	610.0mm	7	12.5m ²	
124		AWM312Z	2,940.0mm	610.0mm	3	5.3m ²	
125		AWM313	2,940.0mm	610.0mm	2	3.5m ²	
126		AWM314	2,940.0mm	593.0mm	2	3.4m ²	
127		AWM315	2,940.0mm	582.0mm	1	1.7m ²	
128	AWM315A	2,940.0mm	608.0mm	1	1.7m ²		
129	AWM316Z	2,940.0mm	445.0mm	2	2.6m ²		
	M3階小計					577.6m ²	
130	3階	GPT301	2,340.0mm	1,650.0mm	1	3.8m ²	
			2,340.0mm	5,011.0mm	1	11.7m ²	
			2,340.0mm	2,022.0mm	1	4.7m ²	
131		GPT302	2,340.0mm	1,995.0mm	1	4.6m ²	
			2,340.0mm	352.9mm	1	0.8m ²	
132		GPT303	2,340.0mm	300.0mm	1	0.7m ²	
			2,340.0mm	1,200.0mm	1	2.8m ²	
			2,340.0mm	5,404.8mm	1	12.6m ²	
133		GPT304A	2,340.0mm	1,584.0mm	1	3.7m ²	
134		GPT304B	2,340.0mm	1,565.0mm	2	7.3m ²	
135		GPT304C	2,340.0mm	1,995.0mm	1	4.6m ²	
136		GPT304E	2,340.0mm	1,220.0mm	2	5.7m ²	
137		GPT304F	2,340.0mm	1,260.0mm	1	2.9m ²	
138		GPT304G	2,340.0mm	1,565.0mm	2	7.3m ²	
139		GPT305	2,400.0mm	17,475.0mm	1	41.9m ²	
140		GPT306	2,400.0mm	5,708.1mm	1	13.6m ²	
			2,400.0mm	690.0mm	1	1.6m ²	
			2,400.0mm	1,200.0mm	1	2.8m ²	
			2,400.0mm	690.0mm	1	1.6m ²	
			2,400.0mm	1,380.0mm	1	3.3m ²	
141		GPT307	2,340.0mm	1,995.0mm	1	4.6m ²	
			2,340.0mm	944.1mm	1	2.2m ²	
			2,340.0mm	2,022.0mm	1	4.7m ²	
			2,340.0mm	3,600.0mm	1	8.4m ²	
142		GPT308A	2,400.0mm	5,788.0mm	1	13.8m ²	
143		GPT308B	2,400.0mm	8,340.0mm	1	20.0m ²	
144		GPT309	2,400.0mm	6,378.0mm	1	15.3m ²	
145		GPT310A	2,400.0mm	6,827.5mm	1	16.3m ²	
146		GPT310B	2,400.0mm	6,880.0mm	1	16.5m ²	
147		GPT310C	2,400.0mm	6,865.0mm	1	16.4m ²	
148	GPT311	2,400.0mm	6,652.0mm	1	15.9m ²		
149	SW302	2,340.0mm	5,848.0mm	1	13.6m ²		
150	SW302A	2,340.0mm	6,530.0mm	1	15.2m ²		
151	SW302B	2,340.0mm	5,535.0mm	1	12.9m ²		
152	SW302C	2,340.0mm	6,530.0mm	1	15.2m ²		

	階	建具符号	面積①全体				備考
			縦	横	箇所	面積	
153		SW303	2,340.0mm	2,653.0mm	1	6.2m ²	
154		SW306	2,400.0mm	1,941.0mm	1	4.6m ²	
155		SW307	2,400.0mm	800.0mm	1	1.9m ²	
156		SW309	2,400.0mm	5,870.5mm	1	14.0m ²	
157		SW309A	2,400.0mm	6,170.5mm	1	14.8m ²	
158		SW310	2,340.0mm	1,870.0mm	1	4.3m ²	
159		SW313	900.0mm	900.0mm	1	0.8m ²	
160		SW314	2,079.0mm	1,975.0mm	1	4.1m ²	
161		SW315	2,380.0mm	900.0mm	1	2.1m ²	
162		SW316	2,400.0mm	2,161.5mm	1	5.1m ²	
163		SW317	2,400.0mm	2,200.0mm	2	10.5m ²	
164		SW318	2,400.0mm	2,200.0mm	1	5.2m ²	
165		SW319	2,400.0mm	800.0mm	1	1.9m ²	
166		SW320	2,400.0mm	3,225.0mm	1	7.7m ²	
167		SW322	2,100.0mm	1,707.0mm	1	3.5m ²	
168		SW323	900.0mm	900.0mm	1	0.8m ²	
169		AW301	2,365.0mm	610.0mm	6	8.6m ²	
170		AW301Z	2,365.0mm	610.0mm	2	2.8m ²	
171		AW302	2,365.0mm	6,010.0mm	1	14.2m ²	
172		AW303	2,365.0mm	23,605.0mm	1	55.8m ²	
173		AW304	2,365.0mm	1,210.0mm	17	48.6m ²	
174		AW304A	2,365.0mm	1,210.0mm	4	11.4m ²	
175		AW304B	2,365.0mm	1,210.0mm	4	11.4m ²	
176		AW304C	2,365.0mm	1,210.0mm	7	20.0m ²	
177		AW304Z	2,365.0mm	1,210.0mm	11	31.4m ²	
178		AW305	2,365.0mm	7,980.0mm	1	18.8m ²	
			2,365.0mm	16,330.0mm	1	38.6m ²	
179		AW306	2,365.0mm	1,930.0mm	1	4.5m ²	
			2,365.0mm	6,725.0mm	1	15.9m ²	
180		AW307	2,365.0mm	1,210.0mm	1	2.8m ²	
181		AW307Z	2,365.0mm	1,210.0mm	1	2.8m ²	
182		AW308	2,365.0mm	1,210.0mm	2	5.7m ²	
183		AW308Z	2,365.0mm	1,210.0mm	2	5.7m ²	
184	AW309	2,365.0mm	2,486.6mm	1	5.8m ²		
		2,365.0mm	6,725.0mm	1	15.9m ²		
		2,365.0mm	9,130.0mm	1	21.5m ²		
	3階小計				758.7m ²		
185	M4階	GPTM401A	2,885.0mm	8,204.0mm	1	23.6m ²	
186		GPTM401B	2,885.0mm	17,242.0mm	1	49.7m ²	
187		GPTM401C	2,885.0mm	4,743.0mm	1	13.6m ²	
188		GPTM402	2,885.0mm	60,240.0mm	1	173.7m ²	
189		GPTM403	2,885.0mm	1,449.5mm	1	4.1m ²	
190		GPTM404	2,885.0mm	1,110.0mm	4	12.8m ²	
191		SWM402	2,525.0mm	2,703.0mm	1	6.8m ²	
192		SWM403	2,525.0mm	1,950.0mm	1	4.9m ²	
193		AWM401R	3,005.0mm	475.9mm	35	50.0m ²	
194		AWM401L	3,005.0mm	475.9mm	43	61.4m ²	
195		AWM401R-1	3,005.0mm	475.9mm	5	7.1m ²	
196		AWM401-1	3,005.0mm	475.9mm	4	5.7m ²	
197		AWM401-2	3,005.0mm	475.9mm	4	5.7m ²	
198		AWM401-3	3,005.0mm	475.9mm	1	1.4m ²	
199		AWM401-4	3,005.0mm	475.9mm	1	1.4m ²	
200		AWM401-5	3,005.0mm	475.9mm	2	2.8m ²	
201		AWM401-6	3,005.0mm	475.9mm	1	1.4m ²	
202		AWM401Z	3,005.0mm	475.9mm	4	5.7m ²	
203		AWM401Z-1	3,005.0mm	475.9mm	1	1.4m ²	
204		AWM401Z-2	3,005.0mm	475.9mm	1	1.4m ²	
205		AWM401Z-3	3,005.0mm	475.9mm	1	1.4m ²	
206		AWM401GZ	3,005.0mm	475.9mm	1	1.4m ²	
207		AWM402R	3,005.0mm	455.0mm	12	16.4m ²	
208		AWM402R-1	3,005.0mm	455.0mm	1	1.3m ²	
209		AWM402RA	3,005.0mm	455.0mm	1	1.3m ²	
210		AWM402L	3,005.0mm	455.0mm	9	12.3m ²	
211		AWM402LA	3,005.0mm	455.0mm	1	1.3m ²	
212	AWM402Z	3,005.0mm	455.0mm	1	1.3m ²		
213	AWM402AZ	3,005.0mm	455.0mm	1	1.3m ²		
214	AWM403GZ	3,005.0mm	650.1mm	1	1.9m ²		
215	AWM403Z	3,005.0mm	630.0mm	3	5.6m ²		

	階	建具符号	面積①全体				備考
			縦	横	箇所	面積	
216		AWM404A	3,005.0mm	280.0mm	4	3.3㎡	
217		AWM405Z	3,005.0mm	822.0mm	1	2.4㎡	
218		AWM406	3,005.0mm	630.0mm	4	7.5㎡	
219		AWM408	3,005.0mm	280.0mm	4	3.3㎡	
220		AWM410	3,005.0mm	1,467.1mm	1	4.4㎡	
221		AWM411Z	3,005.0mm	811.2mm	1	2.4㎡	
222		AWM412	3,005.0mm	642.0mm	1	1.9㎡	
223		AWM412A	3,005.0mm	603.5mm	1	1.8㎡	
224		AWM412Z	3,005.0mm	634.0mm	1	1.9㎡	
225		AWM412AZ	3,005.0mm	643.0mm	1	1.9㎡	
226		AWM413	3,005.0mm	610.0mm	4	7.3㎡	
227		AWM413Z	3,005.0mm	610.0mm	3	5.4㎡	
228		AWM414	3,005.0mm	632.6mm	1	1.9㎡	
229		AWM415	3,005.0mm	615.8mm	2	3.7㎡	
230		AWM416	2,600.0mm	1,210.0mm	1	3.1㎡	
231		AWM416Z	2,600.0mm	1,210.0mm	1	3.1㎡	
	M4階小計					535.4㎡	
232	4階	SW402	2,400.0mm	13,717.2mm	1	32.9㎡	
233		SW407	2,400.0mm	3,166.5mm	1	7.5㎡	
234		SW407A	2,400.0mm	1,360.0mm	1	3.2㎡	
235		AW401	1,940.0mm	610.0mm	9	10.6㎡	
236		AW402	1,940.0mm	1,210.0mm	3	7.0㎡	
237		AW402A	1,940.0mm	1,210.0mm	3	7.0㎡	
238		AW403	1,950.0mm	26,230.0mm	1	51.1㎡	
239		AW404	1,940.0mm	1,210.0mm	28	65.7㎡	
240		AW405	1,950.0mm	1,210.0mm	28	66.0㎡	
241		AW405RA	1,950.0mm	1,210.0mm	1	2.3㎡	
242		AW405LA	1,950.0mm	1,210.0mm	1	2.3㎡	
243	AW406	1,950.0mm	14,285.0mm	1	27.8㎡		
		1,950.0mm	5,505.0mm	1	10.7㎡		
244	AW407	1,950.0mm	14,305.0mm	1	27.8㎡		
	4階小計					321.9㎡	
245	M5階	GPTM501	1,634.0mm	6,524.0mm	1	10.6㎡	
246		SWM501	1,711.5mm	14,398.7mm	1	24.6㎡	
247		SWM501A	2,161.5mm	1,946.5mm	1	4.2㎡	
248		SWM501B	2,161.5mm	4,700.0mm	1	10.1㎡	
249		SWM502	2,161.5mm	1,565.0mm	1	3.3㎡	
250		AWM501	3,005.0mm	635.0mm	1	1.9㎡	
251		AWM501A	3,005.0mm	635.0mm	1	1.9㎡	
252		AWM502	3,005.0mm	1,210.0mm	1	3.6㎡	
253		AWM502A	3,005.0mm	1,210.0mm	1	3.6㎡	
254		AWM502B	3,005.0mm	1,210.0mm	1	3.6㎡	
255		AWM503	3,005.0mm	1,210.0mm	2	7.2㎡	
256		AWM504	3,005.0mm	1,210.0mm	15	54.5㎡	
257		AWM504A	3,005.0mm	1,210.0mm	1	3.6㎡	
258		AWM504B	3,005.0mm	1,210.0mm	1	3.6㎡	
259		AWM505	3,005.0mm	1,035.0mm	1	3.1㎡	
260		AWM506	1,590.0mm	1,210.0mm	6	11.5㎡	
261	AWM506A	1,590.0mm	1,210.0mm	4	7.6㎡		
262	AWM507	2,600.0mm	1,210.0mm	1	3.1㎡		
	M5階小計					161.6㎡	
263	5階	GPT501	2,100.0mm	5,807.8mm	1	12.1㎡	
264		GPT502	2,100.0mm	4,776.0mm	1	10.0㎡	
265		GPT503	2,100.0mm	7,412.0mm	1	15.5㎡	
266		GPT504	2,100.0mm	4,697.7mm	1	9.8㎡	
267		GPT504A	2,085.0mm	1,200.0mm	1	2.5㎡	
268		SW504	2,115.0mm	1,725.0mm	1	3.6㎡	
269		SW505	2,115.0mm	3,560.0mm	1	7.5㎡	
270		AW501	4,285.0mm	1,190.0mm	1	5.0㎡	
271		AW502	4,285.0mm	460.0mm	2	3.9㎡	
272		AW502A	4,285.0mm	485.0mm	1	2.0㎡	
273		AW503	4,285.0mm	1,210.0mm	3	15.5㎡	
274		AW503-2	3,750.0mm	1,210.0mm	1	4.5㎡	
275		AW504	4,285.0mm	985.0mm	1	4.2㎡	
276		AW505	3,750.0mm	1,210.0mm	19	86.2㎡	
277		AW505A	3,750.0mm	1,210.0mm	2	9.0㎡	
278		AW506	2,600.0mm	9,272.0mm	1	24.1㎡	
279	AW507	3,750.0mm	1,210.0mm	2	9.0㎡		

	階	建具符号	面積①全体				備考
			縦	横	箇所	面積	
280		AW507A	3,750.0mm	1,210.0mm	1	4.5m ²	
281		AW512	1,890.0mm	1,210.0mm	2	4.5m ²	
282		スライディングウォール	2,600.0mm	17,489.5mm	1	45.4m ²	
	5階小計					278.8m ²	
283	屋上	AWR01	1,500.0mm	21,200.0mm	1	31.8m ²	
284		AWR02	1,500.0mm	3,450.0mm	1	5.1m ²	
	屋上小計					36.9m ²	
	合計					3,647.7m ²	

外構看板等

No.	場所	縦	横	面積
1	サイン	1.600m	3.000m	9.92m ²
2	懸垂幕	6.900m	1.200m	20.84m ²
3	駐車場サイン	2.030m	1.000m	4.47m ²
4	ポスターケース	2.000m	1.000m	4.4m ²
5	ポスターケース	2.000m	1.000m	4.4m ²
6	ポスターケース	2.000m	1.000m	4.4m ²
7	看板	3.895m	0.700m	7.01m ²
8	駐車場サイン	2.030m	1.000m	4.47m ²
9	ポスターケース	2.000m	1.000m	4.4m ²
10	ポスターケース	2.000m	1.000m	4.4m ²
11	ポスターケース	2.000m	1.000m	4.4m ²
12	ポスターケース	2.000m	1.000m	4.4m ²
13	サイン	1.700m	0.300m	1.26m ²
14	ポスターケース	2.000m	1.000m	4.4m ²
15	ポスターケース	2.000m	1.000m	4.4m ²
16	ポスターケース	2.000m	1.000m	4.4m ²
17	ポスターケース	2.000m	1.000m	4.4m ²
18	ポスターケース	2.000m	1.000m	4.4m ²
19	ポスターケース	2.000m	1.000m	4.4m ²
20	ポスターケース	2.000m	1.000m	4.4m ²

21	機械式駐車場ガラス	—	—	20.07m ²
22	北駐輪場及び喫煙所スクリーン	—	—	6.39m ²
23	駐輪場出入口スクリーン	—	—	0.69m ²
24	バイク置き場スクリーン	—	—	6.41m ²
25	搬送ファン・感知器	—	—	


上部のみ


上部のみ

上部のみ

排気用吸込口清掃業務(オーテピア)

		排気用吸込口
1階	1階多機能トイレA	1
	1階多機能トイレB	1
	1階女子トイレ1	4
	1階男子トイレ1(SK含む)	5
	1階女子トイレ2	3
	1階男子トイレ2	3
	ベビールーム	1
	自販機コーナー	1
2階	2階多機能トイレ	1
	2階女子トイレ1	4
	2階男子トイレ1	4
	2階女子トイレ2	3
	2階男子トイレ2	3
	こどもトイレ	1
	ベビールーム	3
3階	3階多機能トイレ	1
	3階女子トイレ1	4
	3階男子トイレ1	4
	3階女子トイレ2	3
	3階男子トイレ2	3
4階	4階多機能トイレ	1
	4階女子トイレ1	4
	4階男子トイレ1	4
	4階女子トイレ2	3
	4階男子トイレ2	2
	事務室SK	1
5階	5階多機能トイレ	1
	5階女子トイレ1	6
	5階男子トイレ1	6
	ベビールーム	1
	キッズ休憩室	1
	キッズスペース	1
合計		84

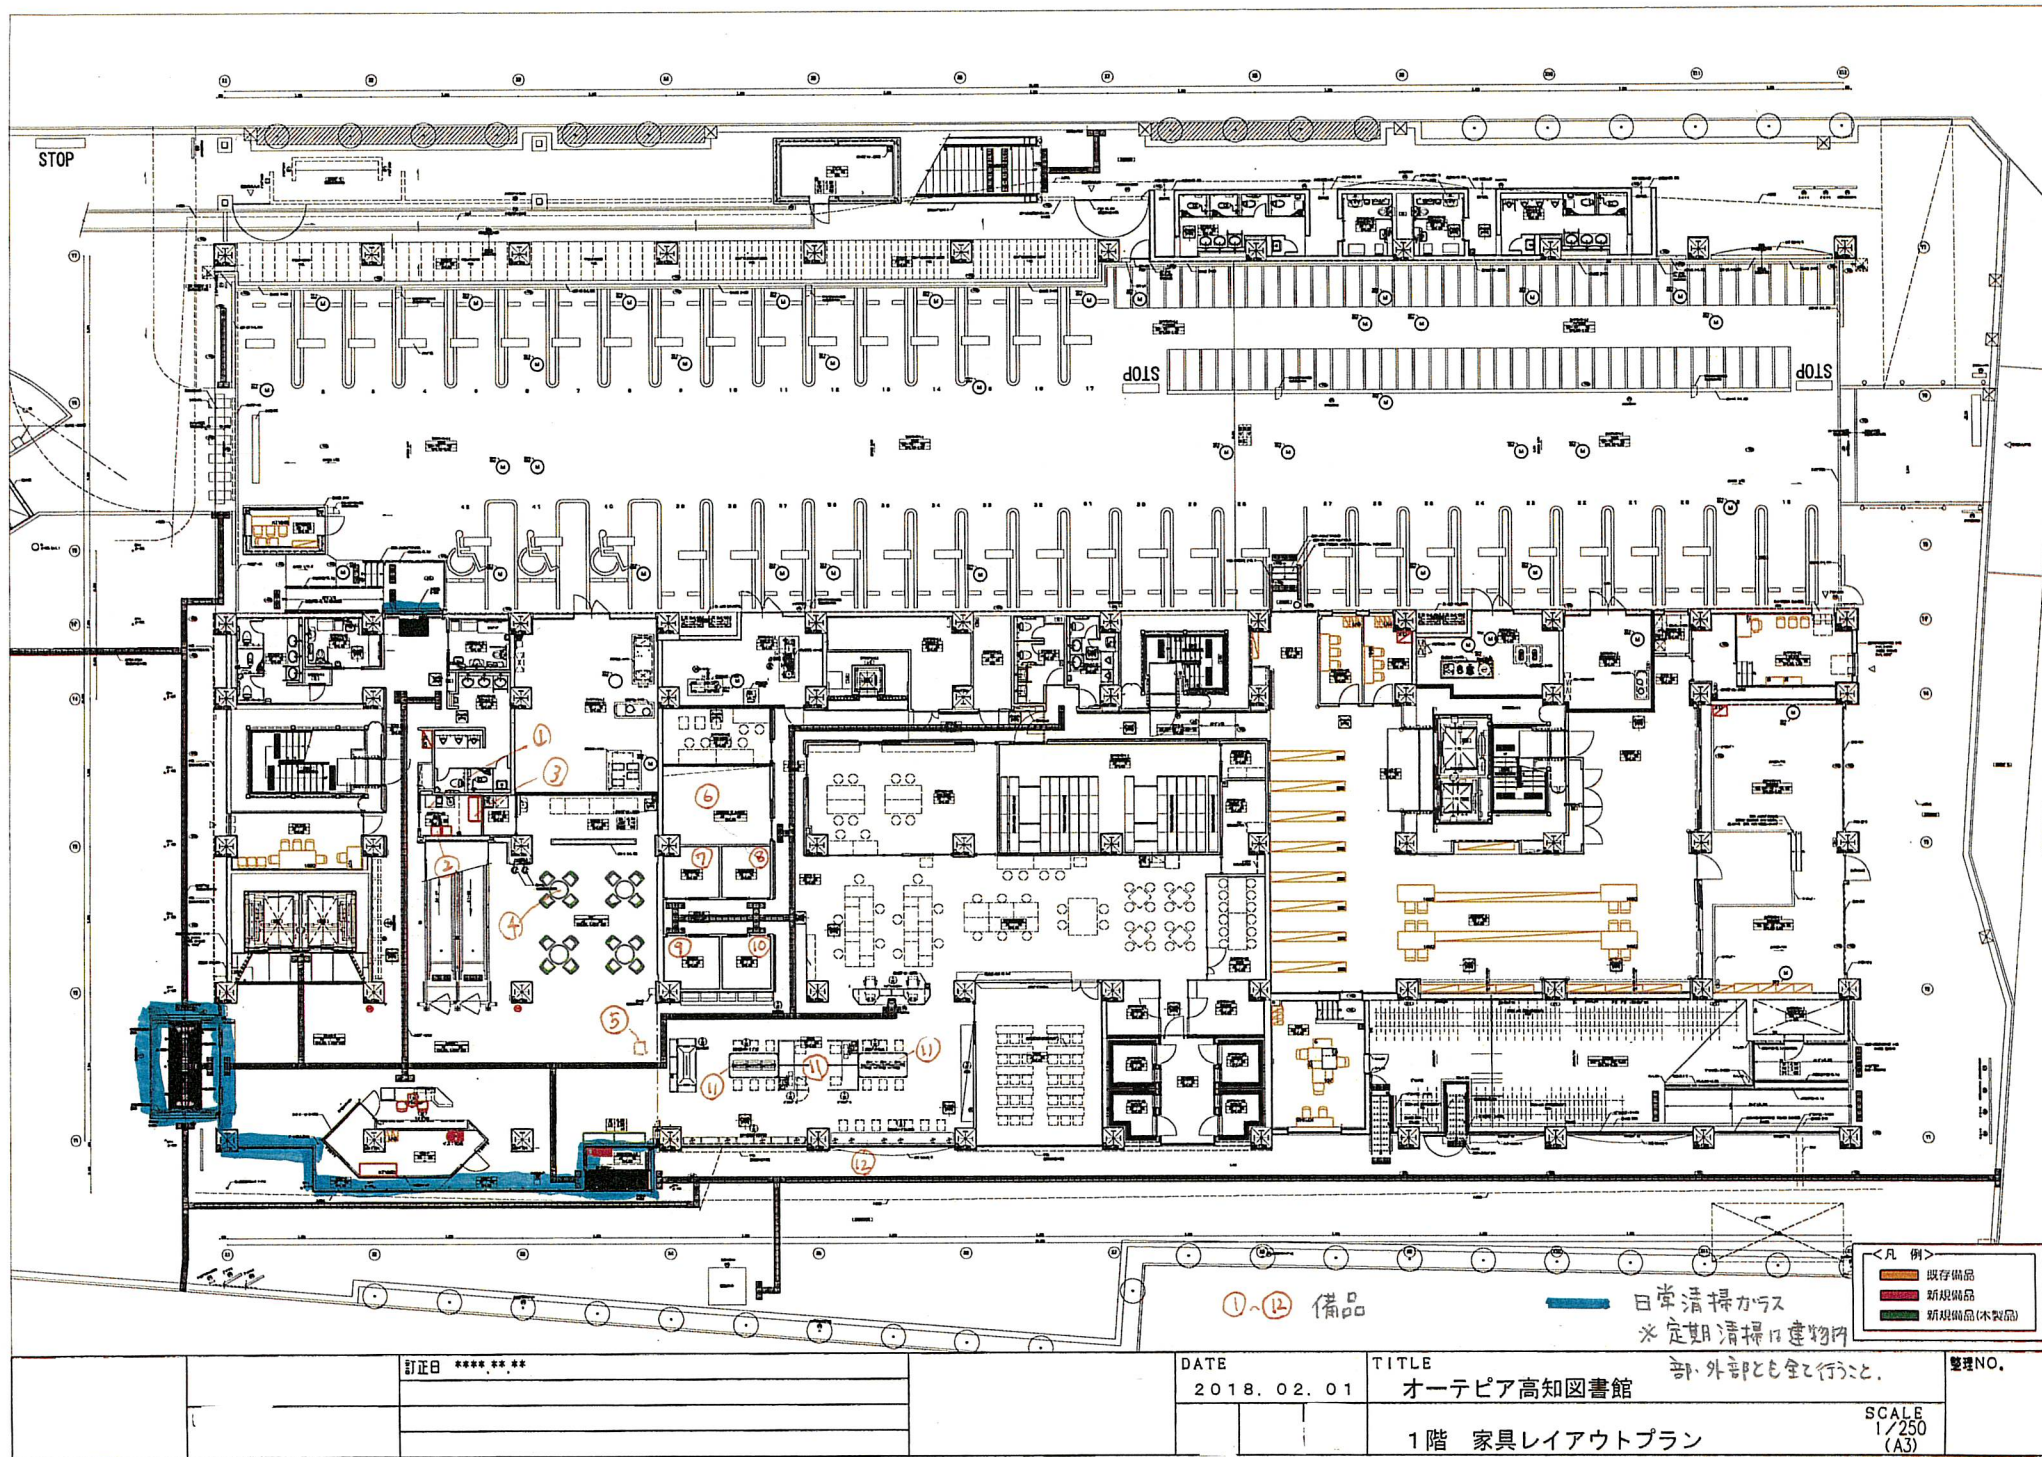

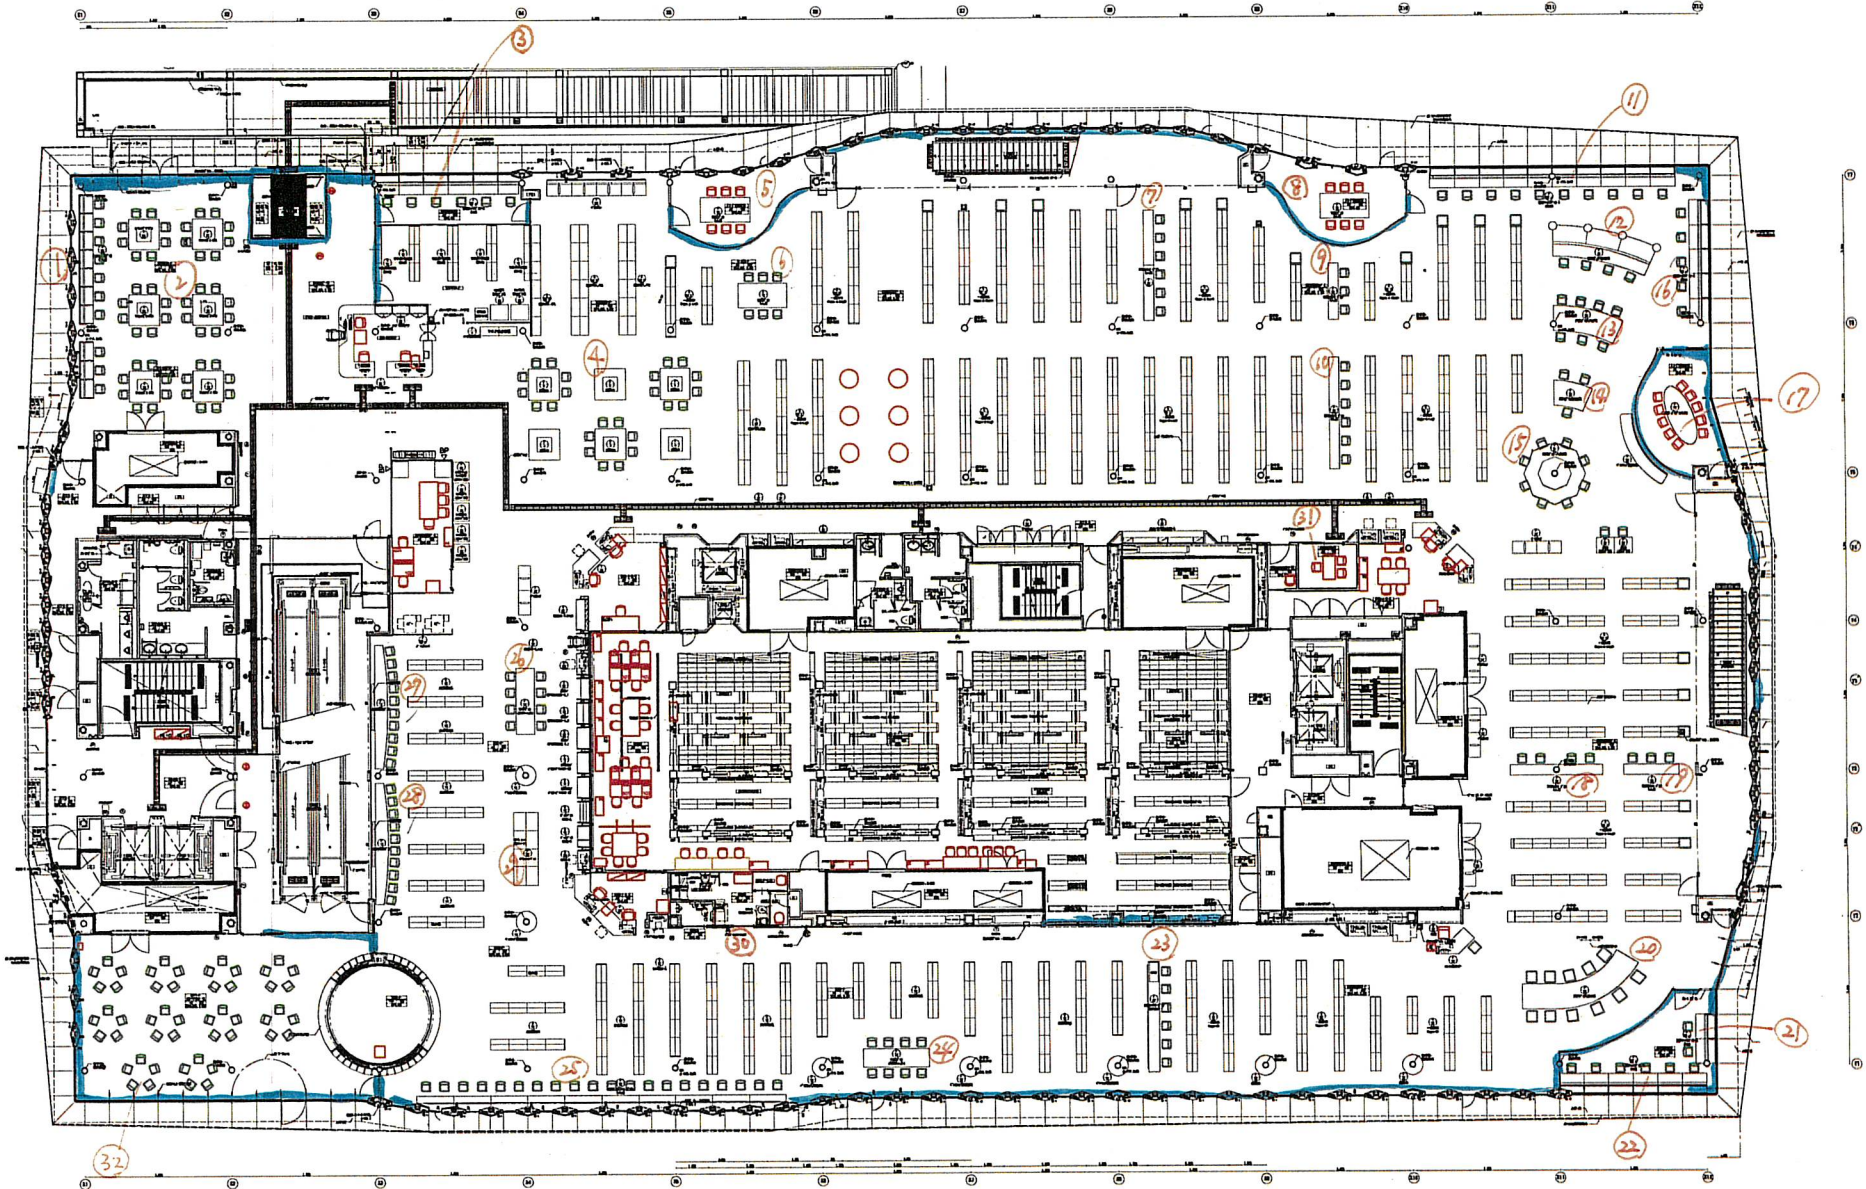


①~③② 備品

— 日常清掃カース
※ 定期清掃は建物内部・外部
とも全行くと。

<凡 例>	
	既存備品
	新規備品
	新規備品(木製品)

		訂正日 ****.***		DATE	TITLE	整理NO.
				2018. 02. 01	オーテピア高知図書館	
					2階 家具レイアウトプラン	
					SCALE 1/250 (A3)	

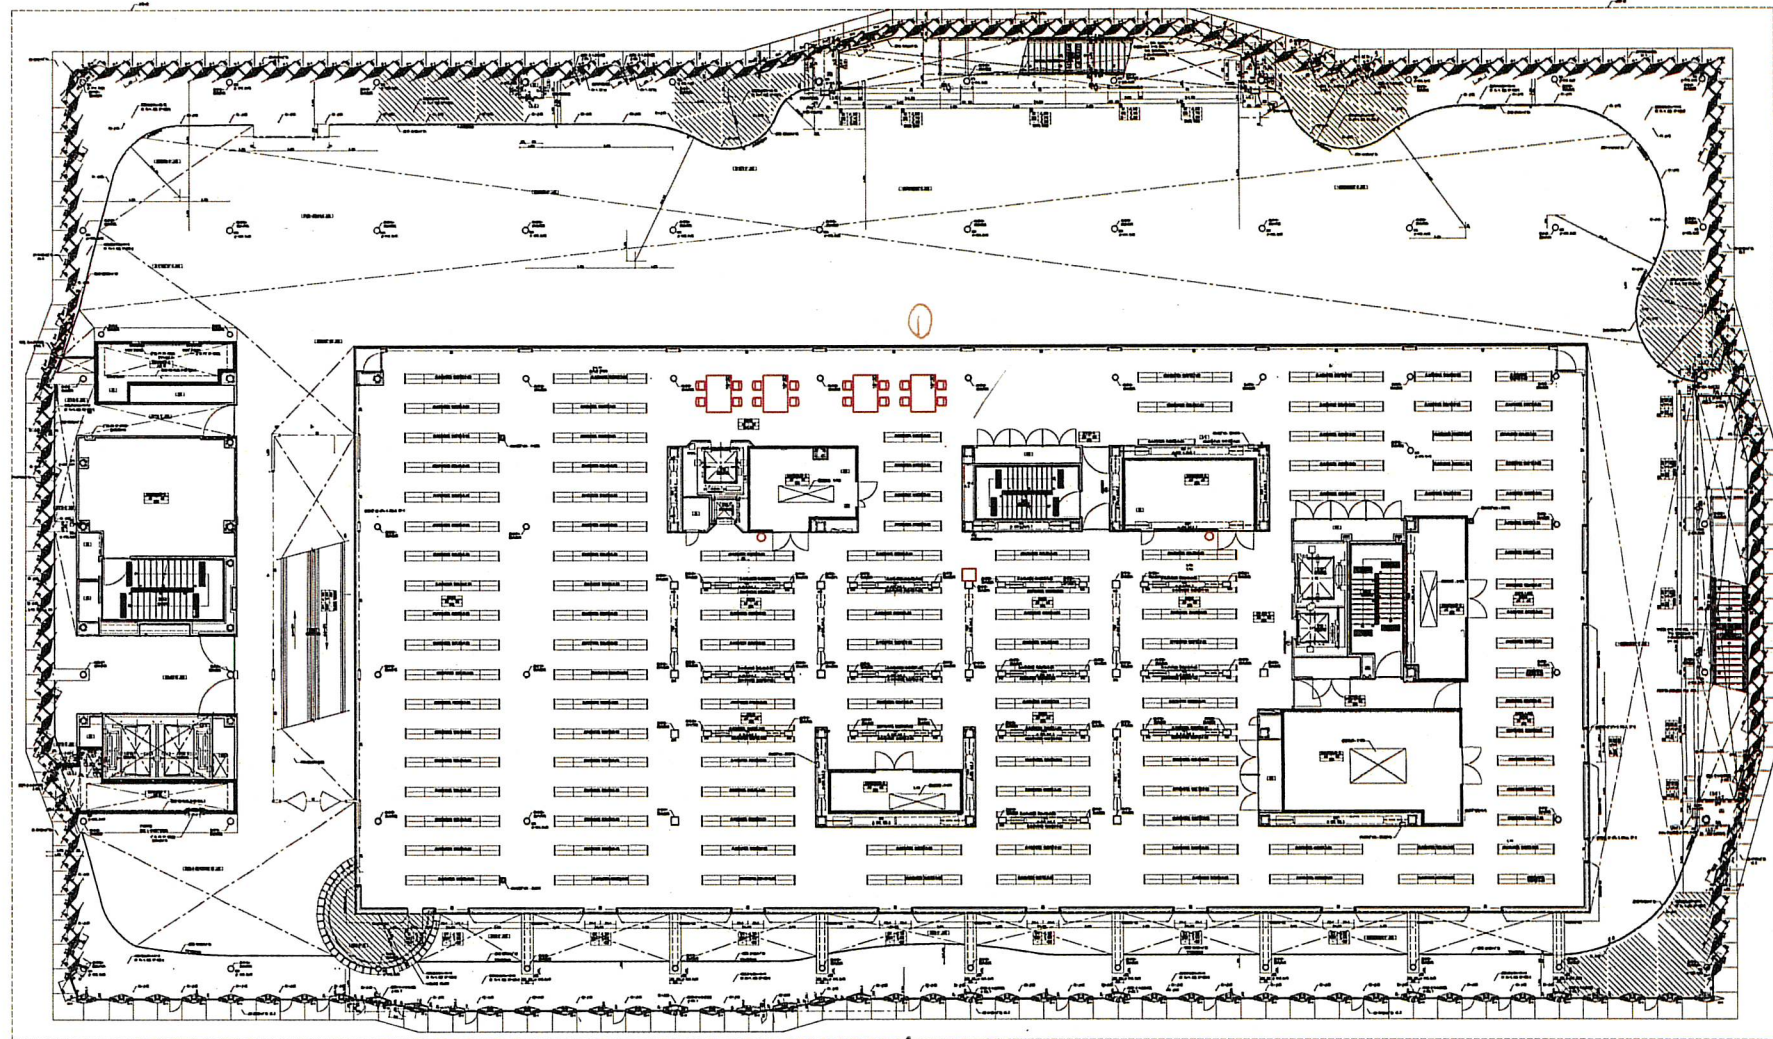

① 備品

<凡 例>	
	既存備品
	新規備品
	新規備品(木製品)

訂正日 ****. **. **

DATE
2018. 02. 01


TITLE
オーテピア高知図書館

整理NO.

M3階 家具レイアウトプラン

SCALE
1/250
(A3)

※図面中の数値は概算値です。 Copyright (C) 2016 KOKUYO SANYO SHIKOKU SALES Co., Ltd. All rights reserved.

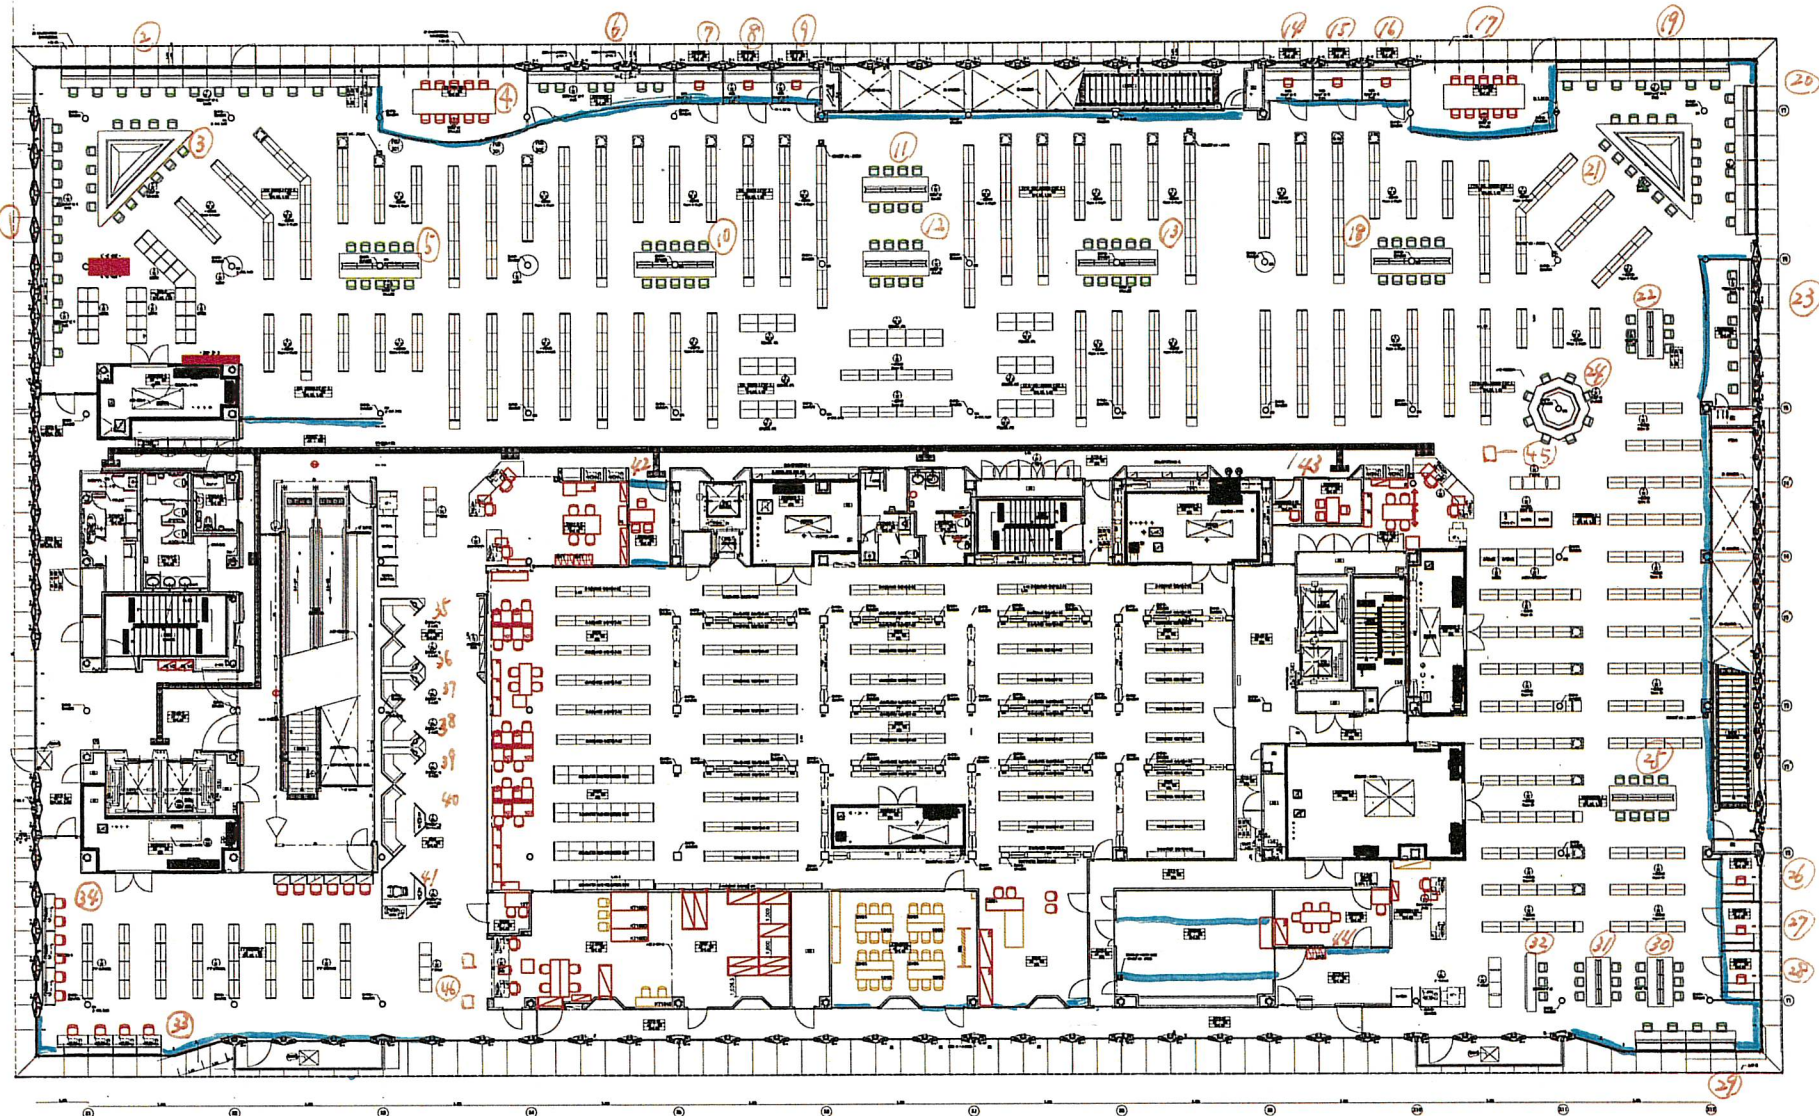

①～④⑥ 備品

日本清掃カラス

※定期清掃は建物内部・外部とも全て行なう

<凡 例>
 既存備品
 新規備品
 新規備品(木製品)

訂正日 **** **

DATE
2018. 02. 09


TITLE
オーテピア高知図書館

整理NO.

3階 家具レイアウトプラン

SCALE
1/250
(A3)


※本図書の複製・転載を禁じます。 Copyright (C) 2016 KOKUYO SANYO SHIKOKU SALES CO., Ltd. All rights reserved.

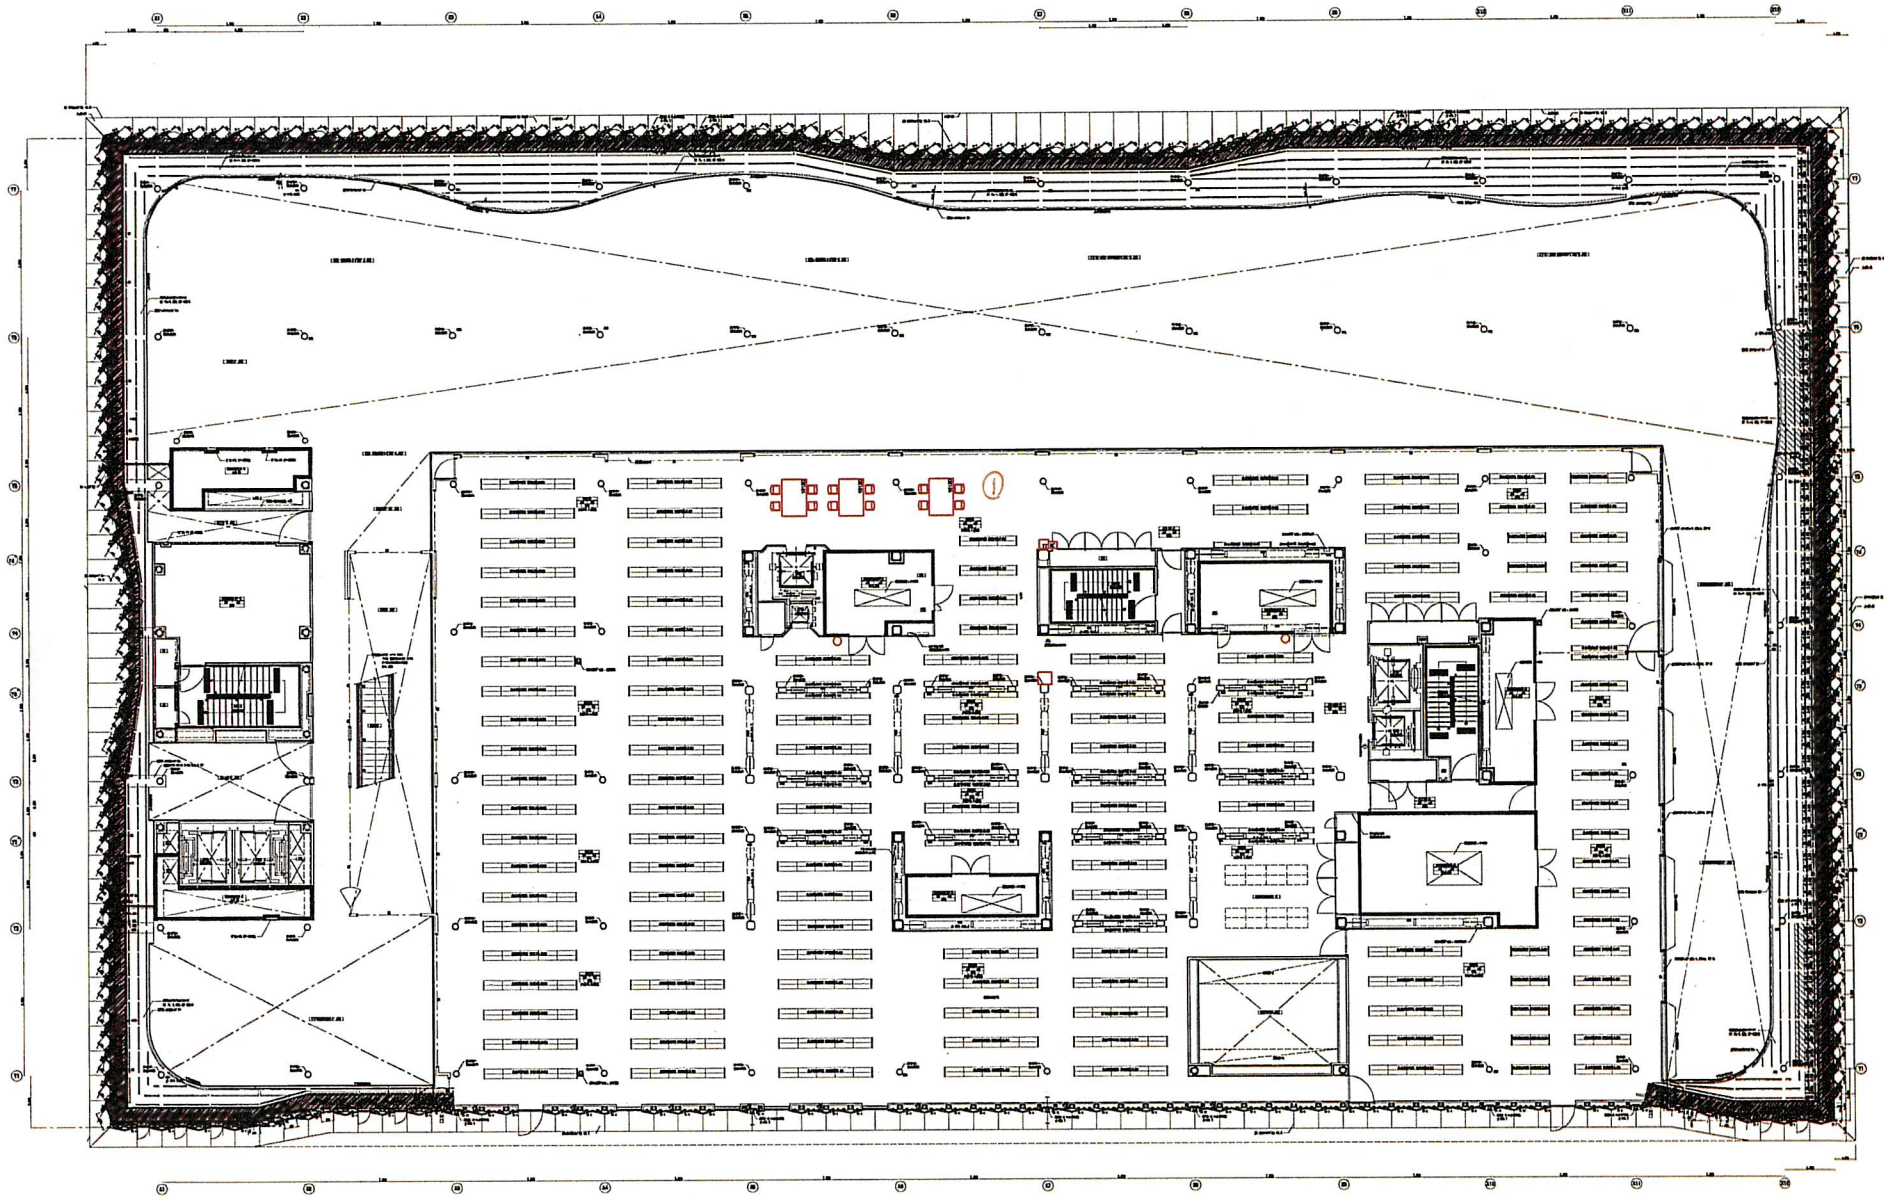

① 備品

- <凡 例>
- 既存備品
 - 新規備品
 - 新規備品(木製品)

	訂正日 *****		DATE 2018. 02. 09	TITLE オーテピア高知図書館 M4階 家具レイアウトプラン	整理NO. SCALE 1/250 (A3)
--	-----------	--	----------------------	---------------------------------------	-------------------------------------

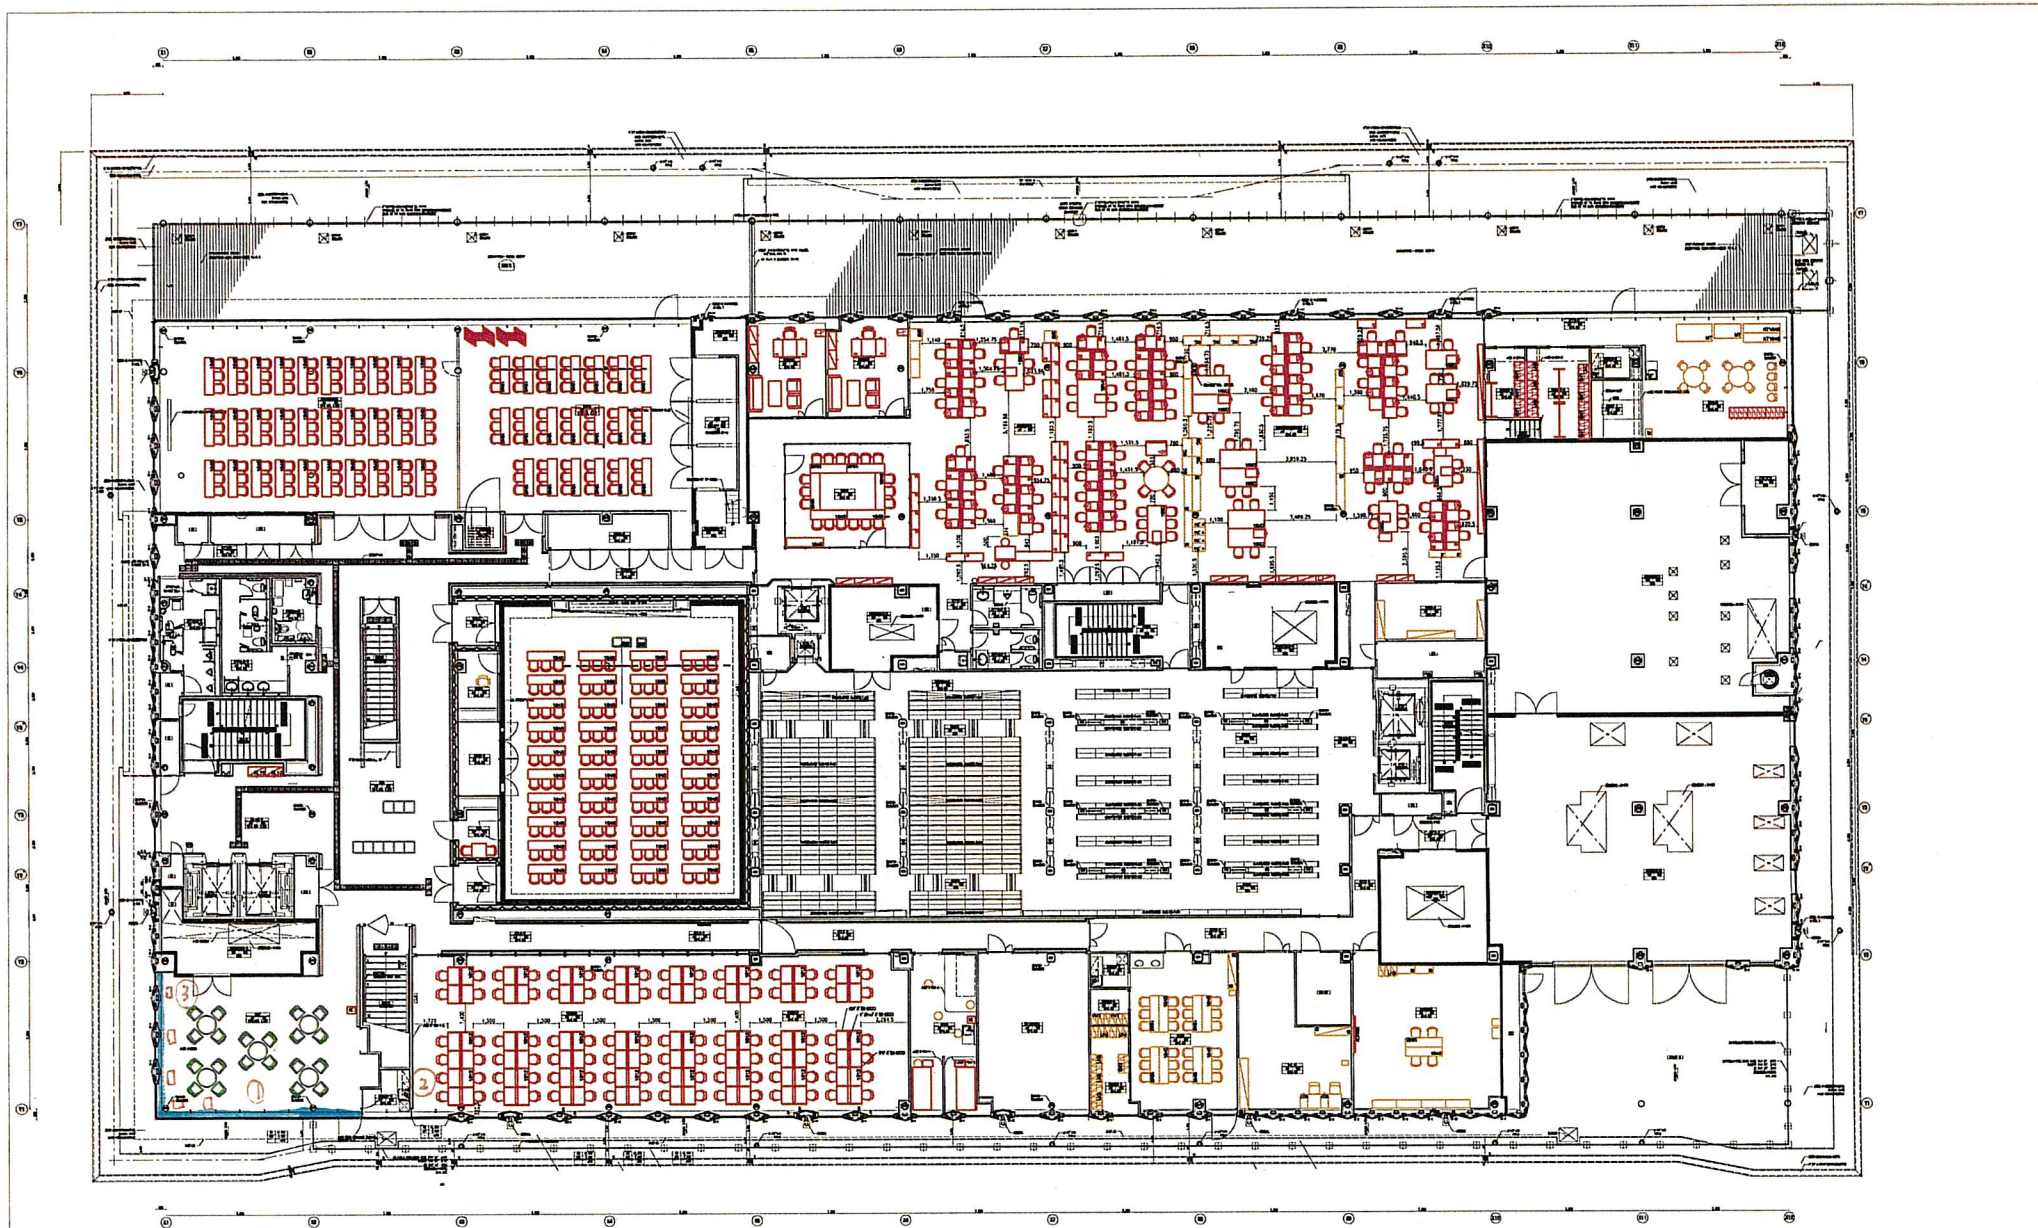

①~③ 備品

日常清掃カラス

※ 定期清掃は建物内部・
外部とも全行くと

<凡 例>	
■	既存備品
■	新規備品
■	新規備品(木製品)

訂正日 ****.***
2000.00


DATE
2018. 02. 09

TITLE
オーテピア高知図書館

4階 家具レイアウトプラン

SCALE
1/250
(A3)

整理NO.

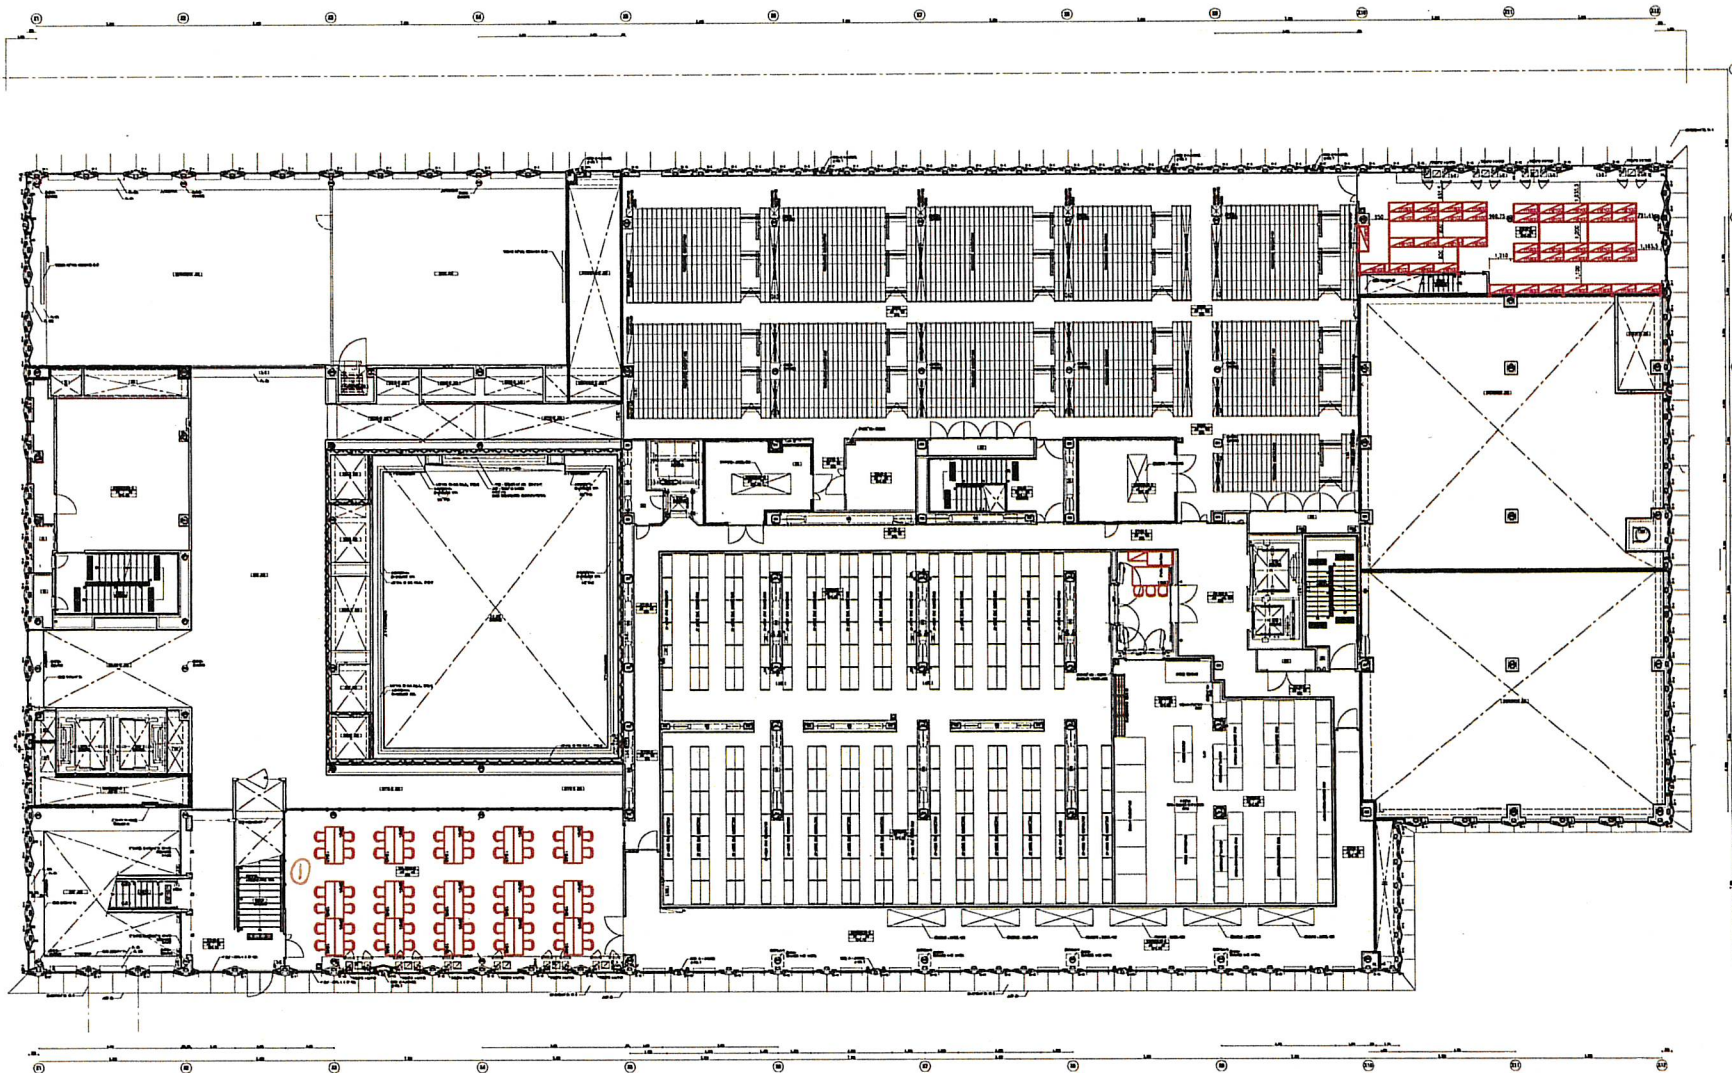

① 備品

<凡 例>	
■	既存備品
■	新規備品
■	新規備品(木製品)

訂正日 **** *

DATE
2018. 02. 09


TITLE
オーテピア高知図書館

整理NO.

M5階 家具レイアウトプラン

SCALE
1/250
(A3)

※本図書の複製・転載を禁止します。 Copyright (C) 2016 KOKUYO SANYO SHIKOKU SALES Co., Ltd. All rights reserved.

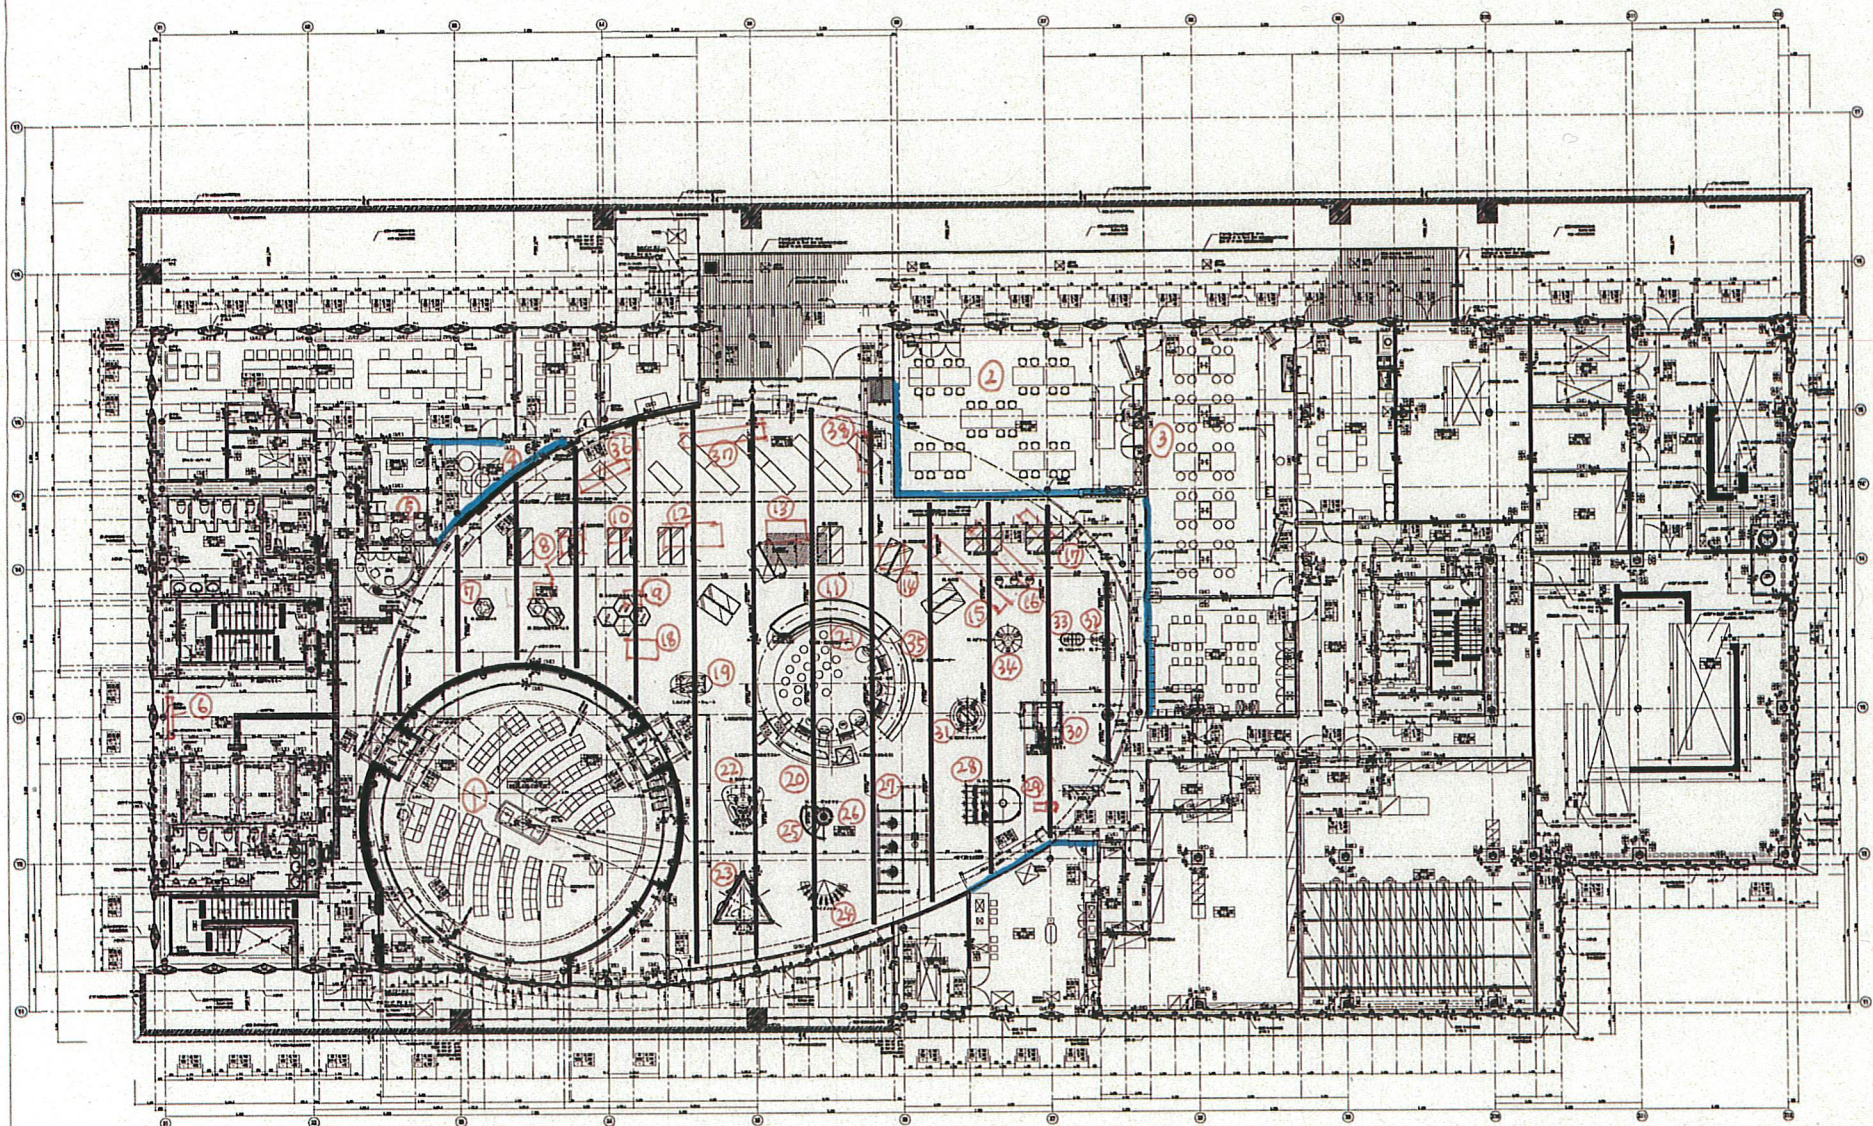

①~③③ 備品


— 日常清掃コース

※ 定期清掃は建物内部・外部
にもすべて行うこと。

<凡 例>	
■	既存備品
■	新規備品
■	新規備品(木製品)

		訂正日 ****. **. **		DATE	TITLE	整理NO.
				2018. 02. 01	オーテピア高知図書館	
				5階 家具レイアウトプラン	SCALE 1/250 (A3)	


※本図書の無断転載を禁止します。 Copyright (C) 2016 KOKUYO SANYO SHIKOKU SALES Co., Ltd. All rights reserved.

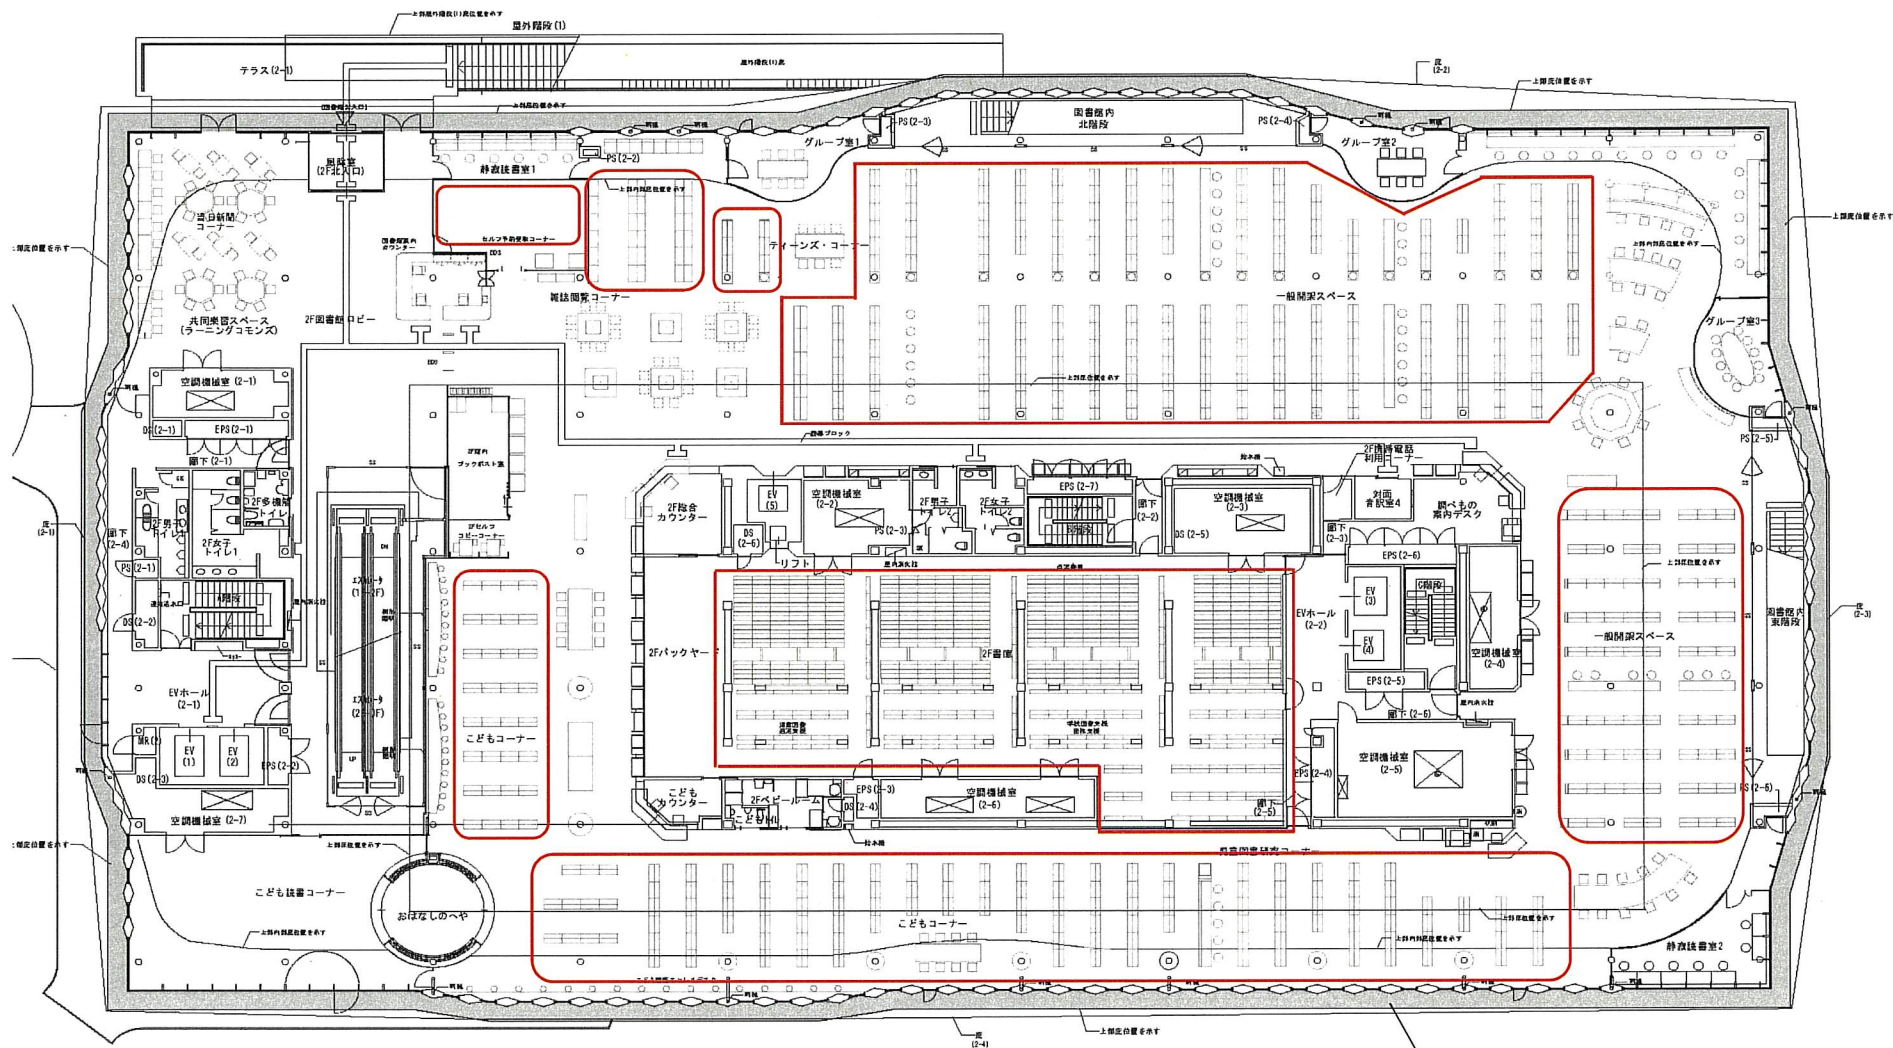

書架


2階

定期清掃 底上部

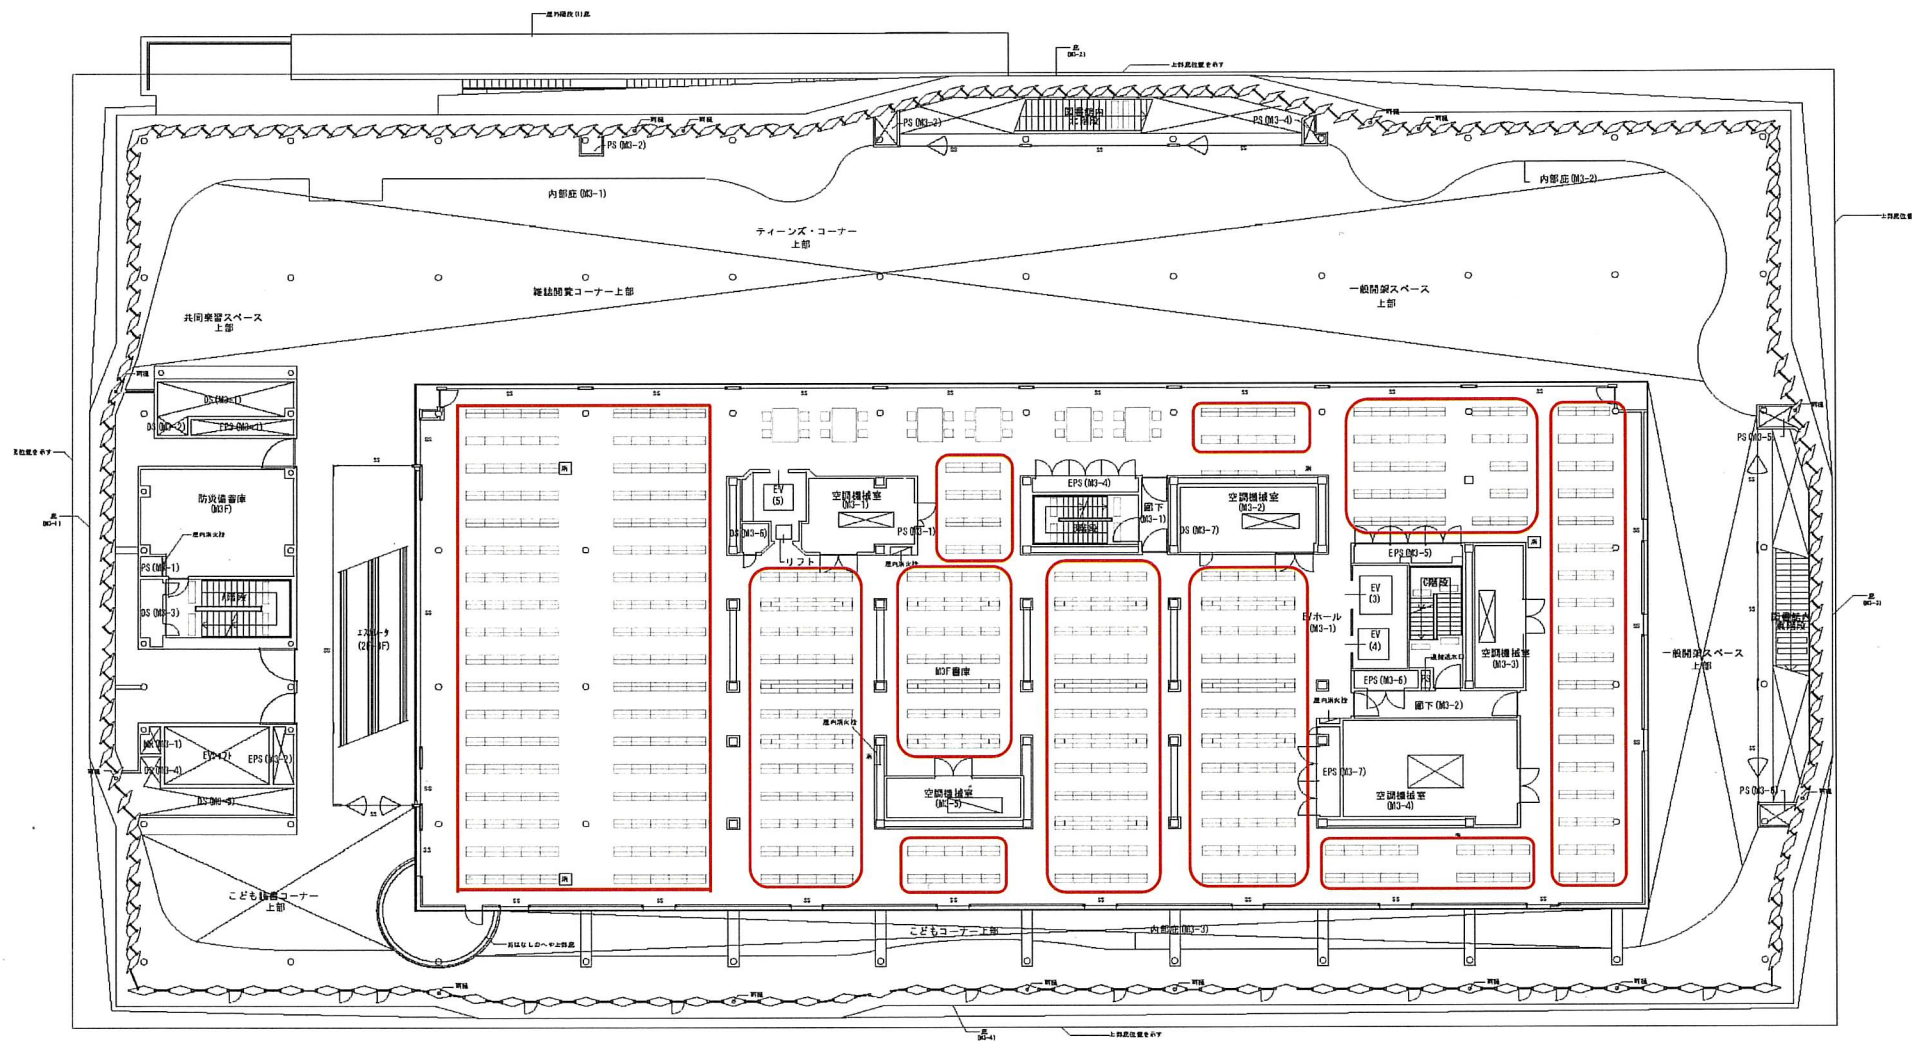


書架

M3階

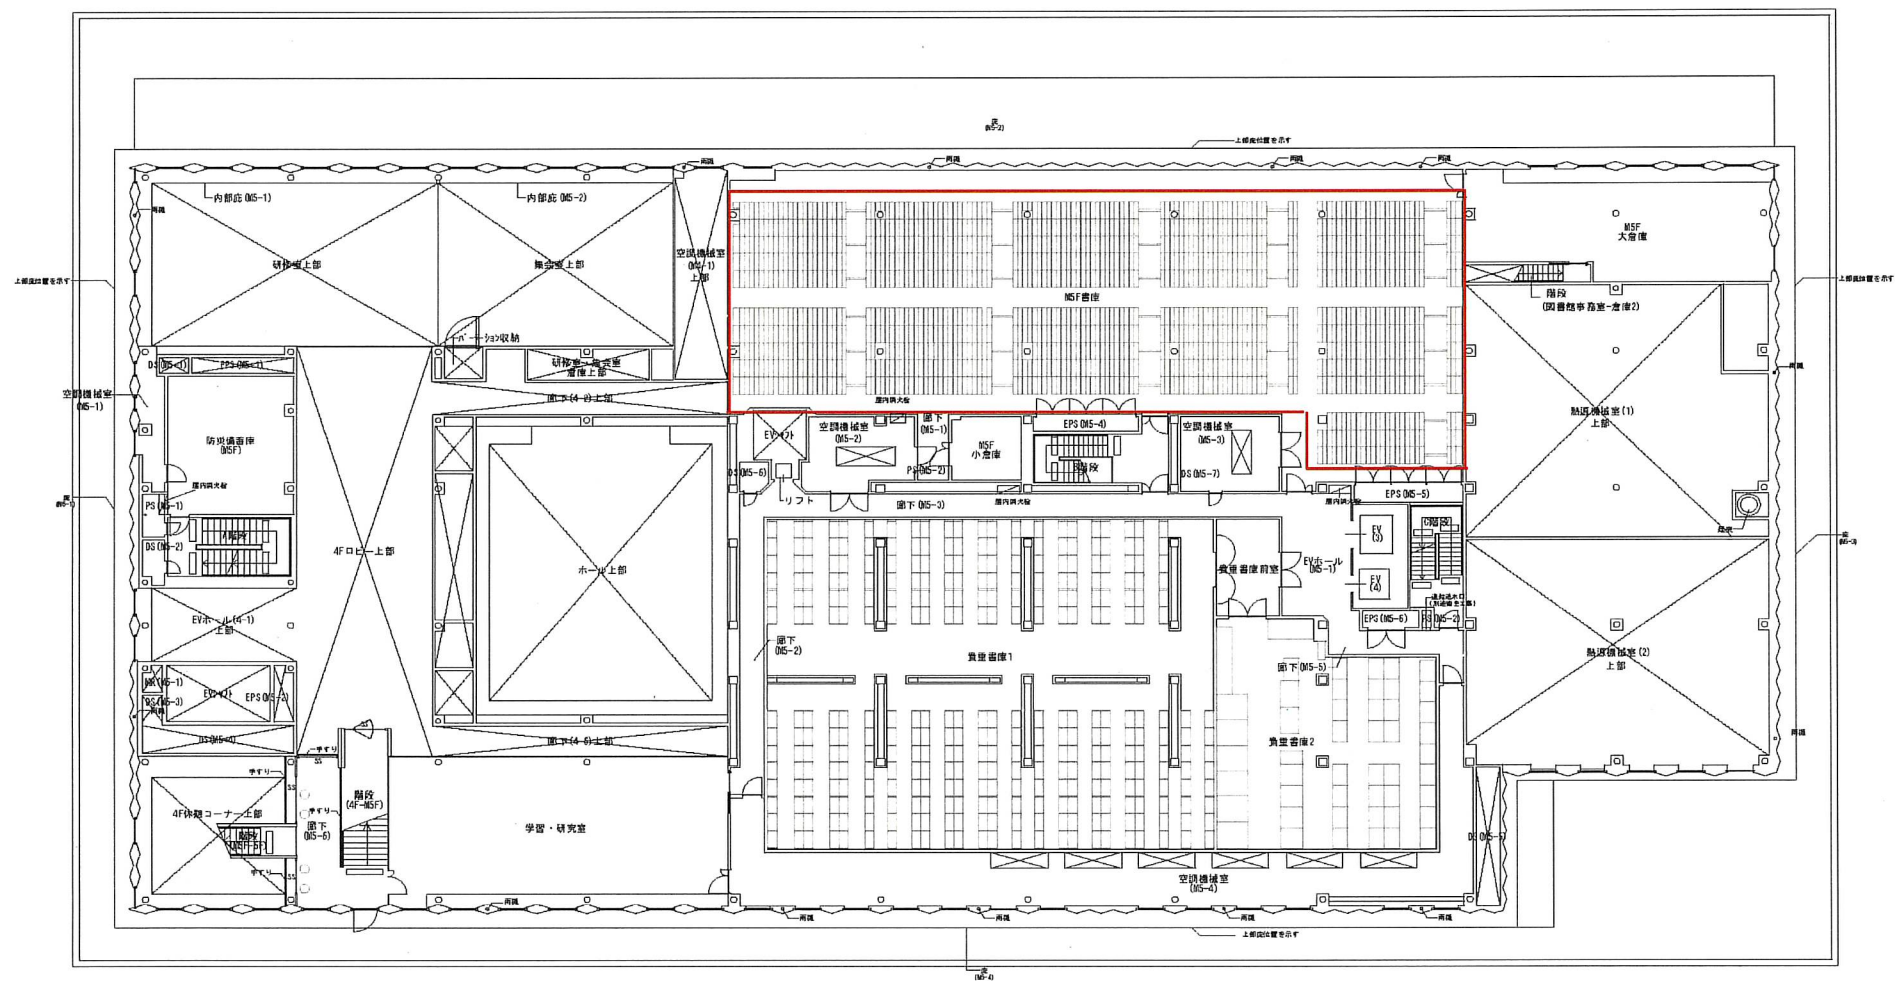

□ 書架

M5階

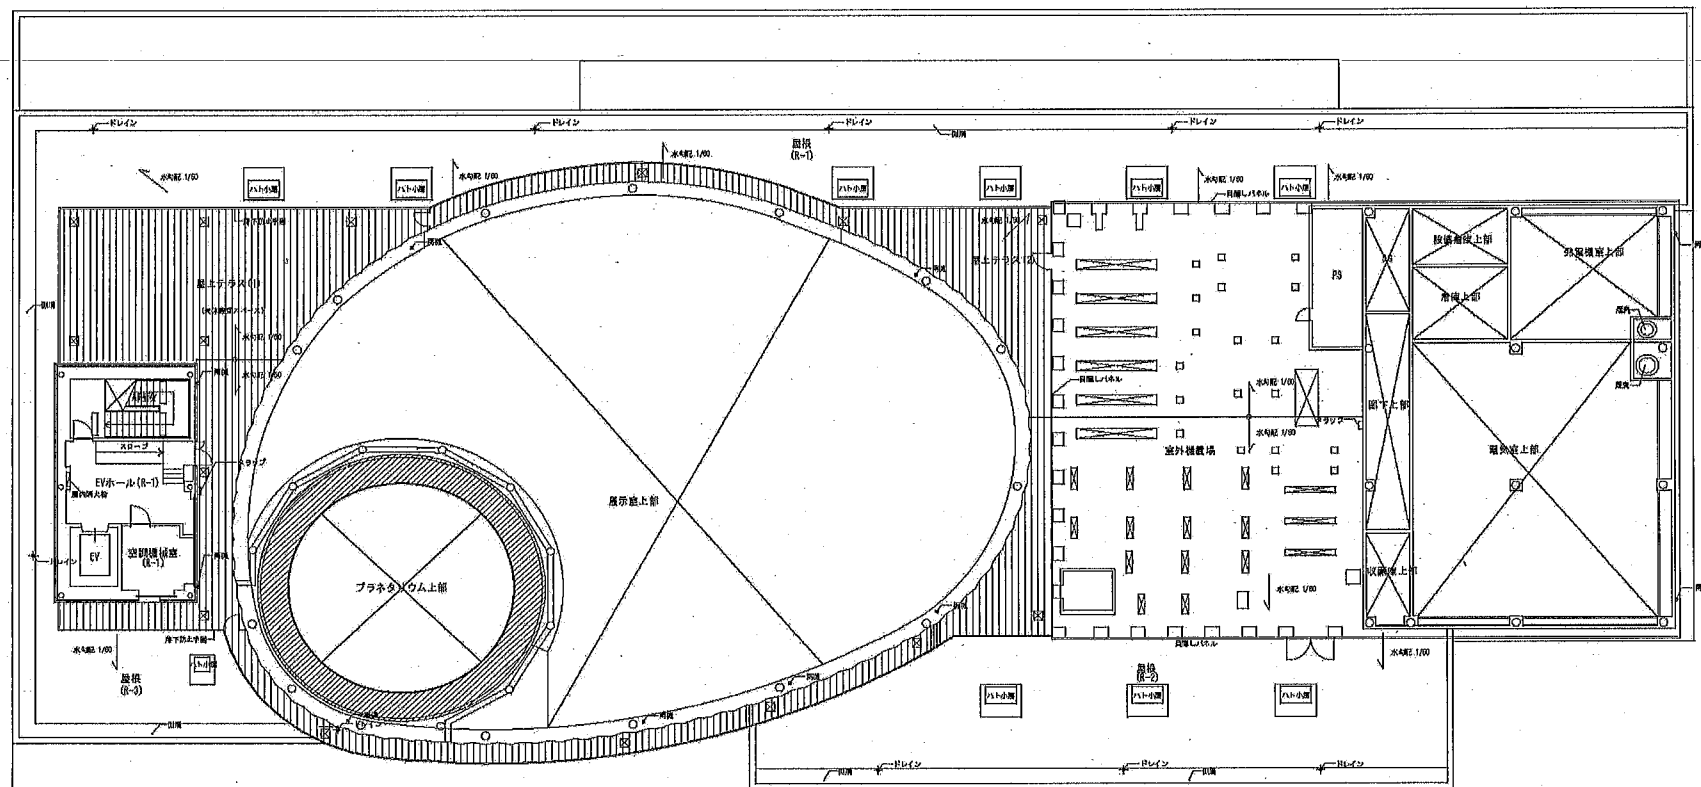

R階

作業なし