

# 建物清掃業務共通仕様書

## 1 業務の目的

### (1) 日常清掃業務及び日常巡回清掃業務

除塵、拭き、ゴミの収集等の日常的な作業により、汚れ進行度の早い場所や部位の汚れを除去することによって、建築物の衛生的環境の確保、美観の維持、劣化の抑制を図り、快適な住環境（執務環境）を整備するとともに、建築物の各部材、設備等の更新時期の延伸に資することを目的とする。

### (2) 定期清掃業務

除塵、拭き、洗浄、保護剤の塗布等の定期的な作業により、日常的な清掃では除去困難な汚れや、汚れ進行度が遅い場所や部位の汚れを除去するとともに、建築物部材を保護することによって、建築物の衛生的環境の確保、美観の維持、劣化の抑制を図り、快適な住環境（執務環境）を整備するとともに、建築物の各部材、設備等の更新時期の延伸に資することを目的とする。

## 2 対象施設

本仕様書は、建物清掃を高知市が委託する施設を対象とする。

## 3 用語の定義

(1) 「日常清掃」とは、1日単位の短い周期で日常的に行う清掃をいう。

(2) 「定期清掃」とは、週、月又は年単位の周期で定期的に行う清掃をいう。

(3) 「日常巡回清掃」とは、1日1回の日常清掃後、巡回しながら部分的な汚れの除去、ごみ収集等を行う作業をいう。

(4) 「弾性床」とは、ビニル床タイル、ビニル床シート、ゴム床タイル、コルク床タイル等の床をいう。

(5) 「硬質床」とは、陶磁器質タイル、石、コンクリート、モルタル、レンガ等の床をいう。

(6) 「繊維床」とは、カーペットの床をいう。

(7) 「木製床」とは、ウレタン樹脂ワニス塗りのフローリングをいう。

(8) 「衛生消耗品」とは、トイレトーパー、水石鹸等をいう。

(9) 「適正洗剤」とは、清掃部分の材質を傷めずに汚れを除去できるもので、作業員の人体及び環境に配慮したものをいう。

## 4 業務の条件

業務を行わない日は、別に定める仕様書（以下「特記仕様書」という。）による。

## 5 清掃業務の範囲

(1) 清掃の対象となる部分は、特記仕様書による。

(2) 家具、什器等（椅子等の容易に移動可能なものを除く。）の移動は、原則として行わないこととし、必要な場合は特記仕様書による。

(3) 次に示す部分の清掃は、省略できるものとする。

① 家具、什器等（椅子等の容易に移動可能なものを除く。）があり、清掃不可能な部分

② 電気が通電されている部分又は運転中の機器が近くにある等、清掃が極めて危険な部分

③ 執務中の清掃場所又は部位で、あらかじめ施設管理担当者に指示を受けた場合

- (4) 床面から 3.5mを超える高さに存する照明器具、吹出口等の清掃は行わないものとする。ただし、特記仕様書で別に定める場合は、特記仕様書の定めに従うものとする。
- (5) 窓ガラス（建物内部・外部とも）の清掃箇所は、地面・床面等（ベランダ又は屋上の床面を含む。以下同じ。）、清掃作業を実施するにあたり、安全な作業床を仮設可能な箇所とし、この場合の作業床は、作業床面の高さが地面・床面等から 2m未満の脚立等を使用するものとする。ただし、特記仕様書で別に定める場合は、特記仕様書の定めに従うものとする。
- (6) 衛生消耗品は、不足にならない様に適宜交換する。また、衛生消耗品は特記がある場合を除き、発注者の負担とする。
- (7) 感染防止対策に関わる清掃作業は、特記による。

## 6 安全管理対策

労働安全衛生関係法令等を遵守し、業務従事者や第三者に対する事故を未然に防ぐよう、万全な対策を期すこと。

## 7 業務時間

- (1) 日常清掃及び日常巡回清掃を行う時間は、特記仕様書による。
- (2) 定期清掃を行う日及び時間は、特記仕様書による。

## 8 周期の表記 清掃の周期の表記は、次による。

- (1) 「1D」は、1日ごとに行うものとする。  
「1W」は、1週ごとに行うものとする。  
「1M」は、1月ごとに行うものとする。  
「6M」は、6月ごとに行うものとする。  
「1Y」は、1年ごとに行うものとする。
- (2) 「2/D」は、1日に2回行うものとする。  
「2/W」は、1週に2回行うものとする。  
「2/M」は、1月に2回行うものとする。  
「2/Y」は、1年に2回行うものとする。
- (3) 「2D」は、2日に1回行うものとする。  
「2W」は、2週に1回行うものとする。  
「2M」は、2月に1回行うものとする。  
「2Y」は、2年に1回行うものとする。
- (4) 「特記」は、特記仕様書によるものとする。

## 9 臨時の措置

地震による破損ガラスの片づけ、落葉の掃除等、臨時に新たな清掃が必要となった場合には、その旨を施設管理担当者に報告し、対応について協議する。

## 10 清掃業務の報告及び確認

受託者は次の書類を作成し、定められた期日までに施設管理担当者に提出するものとする。また、施設管理担当者より業務の実施状況についての確認の求めがあった場合には、これに立ち会うものとする。

- (1) 業務責任者及び業務従事者名簿（※ 作業着手日までに提出）

氏名・年齢、経験年数、資格等及び責任者の緊急時連絡先を記載すること。

(2) 業務実施計画書（※ 作業着手日までに提出）

日常清掃及び定期清掃に係る年間実施計画及び使用予定材料等を記載すること。

(3) 作業実施報告書（日報又は月報形式）（※ 業務完了後、遅滞なく提出）

施設管理担当者の指示を受けて清掃を省略した部位又は場所がある場合は、その旨を報告書に記載すること。

※ ワックス掛け及びガラス拭きについては、写真を添付すること。

（「11 記録写真」の項目参照）

(4) 自主点検報告書

（「12 自主点検」の項目参照）

11 記録写真

記録写真はカラー写真とし、日時・箇所及び次の①～④の作業内容等を記載の上、報告書と共に施設管理担当者に提出すること。

- ① 着手前の状況写真
- ② 作業中の状況写真
- ③ 使用材料等の写真（機材や洗剤、床ワックス等）
- ④ 作業完了後の状況写真

12 自主点検

清掃業務の実施状況について、期間中、少なくとも1か月に1回、自主点検を行うこととし、自主点検報告書を翌月に遅滞なく提出すること。

なお、受託者の自主点検の内容については、事前に施設管理担当者の了承を得ること。

13 検査等

本仕様書に定める委託業務（手直し等を含む。）が終了したときは、本市検査職員が検査を行う。

検査の結果、委託業務が仕様書に適合しない等により手直し等を指示したときは、これに従うものとする。ただし、手直し等に伴う経費は、受託者の負担とする。

14 資機材等の保管

- (1) 日常清掃に使用する資機材及び衛生消耗品は、施設管理担当者より指示された場所に、整理して保管する。
- (2) 定期清掃のみを行う場合において、当該業務に使用した資機材は、作業完了後に持ち帰る。

15 注意事項

- (1) 使用する資機材は、品質良好なものを使用することとし、また、受託者の責任において使用場所に最適なものを選択し、使用すること。
- (2) 資機材・洗剤等は、環境汚染の少ないものを優先し、使用すること。
- (3) 使用後の廃棄物は、法令に基づき、適正に処理すること。

# オーテピア建物清掃業務特記仕様書

1 名 称 オーテピア建物清掃業務

2 場 所 別紙図面のとおり  
オーテピア 高知市追手筋二丁目1番1号

3 業務内容 別紙 清掃業務基準表による

4 委託期間 令和8年12月1日～令和9年11月30日（12か月）

## 5 特記事項

### 【日常清掃及び日常巡回清掃】

- (1) 清掃時間は、別紙 清掃業務基準表を参照すること。  
なお、清掃日のうち、7月24日から8月31日までは、9時から17時までの間に日常巡回清掃を行うこと。
- (2) 清掃日は、別紙清掃カレンダーを参照すること。
- (3) 給水器（1階1か所、2階2か所、3階1か所、4階1か所、5階1か所 計6か所）の清掃を日常清掃時に行うこと。
- (4) 自動ドアのガラス、指定する場所の室内ガラス、備品も拭き掃除をすること。なお、ガラスは、概ね高さ170cmまで行うこと。  
ベビールーム、プラネタリウム、キッズ休憩室においては、除菌シート又は除菌液を使用し、清掃を行うこと。除菌シート、除菌液は、受託者で準備すること。
- (5) 便座除菌クリーナーの補充液を補充する。補充液は、委託者が準備する。
- (6) エスカレーターの手摺、ガラス面等の拭き掃除を行うこと。
- (7) 屋上のEVホール(R-1)は、毎週金曜日に行うこと。
- (8) 1、2階の風除室付近の玄関マットは、除塵清掃を行うこと。
- (9) 防水シート（自動ドア外側）に付着している虫や埃を週1回除去し、月1回防水シートの拭き掃除をすること。
- (10) カーペットの清掃は、年末年始の休館日を有する週を除き、1週間に4回とし、原則、日、火、木、土曜日とする。ただし、フロア毎に曜日を変更することも可。
- (11) ホール・研修室・集会室等の清掃を、施設管理担当者の指示を受けて清掃を省略した場合は、その旨を報告書に記載すること。

### 【定期清掃】

- (1) 床の定期清掃の年2回の清掃場所については、1回目は、4月～5月の間に実施し、2回目は、10月～11月の間に実施すること。また、年1回の清掃場所については、10月～11月に実施すること。
- (2) 床以外の定期清掃の年2回の清掃場所については、1回目は、1月～2月の間に実施し、2回目は、7月～8月の間に実施すること。また、年1回の清掃場所については7月～8月に実施すること。
- (3) リノリウムは、次のとおり清掃を行うこととする。
  - ・掃除機で床面の土砂等ゴミやほこりを取り除く。
  - ・床用中性洗剤を水で希釈するなどし、専用モップで洗浄液を床面にムラなく十分に塗布し、しばらく放置する。

- ・赤～青のナイロンパッドを取り付けたポリッシャーで、全面にムラなく洗浄する。
- ・スクイジー又は汚水バキュームなどで洗浄水を回収した後、洗剤分を残さないように、きれいなモップで水拭きする。
- ・最後に乾いたモップで拭き上げ、床面を乾燥させる。
- ・ワックスありの場合は、床面乾燥後に塗布する。  
 推奨洗剤（中性洗剤）：クリーナー（田島ルーフィング株式会社）  
 推奨ワックス（中性）：グリーンプラスワックス EX（シーバイエス社）  
 （注意）茶、黒パッドは床材を傷つける恐れがあるので、使用しないこと。  
 pH9.0 以上のメンテナンス剤（洗剤、剥離剤、アルカリ水等）は使用できません。
- (4) 5階実験室等の床材は耐薬シートのため、洗浄剤は、各ワックスメーカーのプラスチック床用洗剤とすること。また、ワックスは使用しないこと。  
 推奨洗浄液：東リ・クリーナーFB-3：10～30 倍希釈  
 東リ・Uクリーナー：50～100 倍希釈など
- (5) 定期清掃時のカーペット洗浄（スチーム洗浄）の方法は、スチーム洗浄法とする。  
※エアコンの床吹出口に、水がかからないよう養生をすること。  
 ・抽出用前処理剤をカーペットに散布する。  
 ・カーペットからできるだけ多くの水分を確実に回収するため、溶液バルブを閉じたまま  
 で同じエリアを2～3回作業する。  
 ※除湿のため、館内の空調を運転するが、作業の翌朝、完全に乾燥した状態になるよう  
 送風機等を使用すること。  
 （注意）ロータリーボンネット法（ボンネットクリーニング）は、行わないこと。  
 ・資料の変質を防ぐため、次の場所はカーペット洗浄を行わないこと。  
 3階 収納庫、貴重資料閲覧室
- (6) 2、3階の底上部については、モップで拭きとること。また、清掃員の足跡も残らない  
 ようにすること。
- (7) 屋外のスクリーン（衝立）については、雑巾等で上部を拭きとること。
- (8) トイレ等の排気用吸込口は、ガラリを外し、清掃を行うこと。

## 6 注意事項

- (1) 清掃業務を行うに当たっては、委託者の業務に支障のないよう十分留意し、衛生面及び  
 美観に配慮し、特に火気に対し厳重に留意すること。
- (2) 受託者は、作業員を必要人数配置するとともに、制服を着用させ、必ず名札を付けさせ  
 ること。
- (3) 受託者は、業務の円滑な遂行を図るため、業務責任者を置き、業務に従事する作業員を  
 指揮監督するとともに、委託者との連絡調整に当たること。また、清掃の手直しを求める  
 こともあるため、業務責任者と連絡を取れるようにすること。
- (4) 委託者は、業務上緊急の措置を要すると認めたときは、受託者に対し所要の措置を求め  
 ることができる。
- (5) 精密な機器や設備に対しては、故障の原因となると考えられる塵埃や水気に十分注意す  
 ること。
- (6) 作業中に建物、設備及び機器具等に破損や異常を発見したとき、又は損害を与えたとき  
 は、直ちに委託者に報告し、その指示を受けなければならない。
- (7) 委託者は、業務従事者の休憩室（詰所）を貸与する。
- (8) 窓際の床には、エアコンの床吹出口があり、ファンが装備されているため、常に水がか  
 からないよう清掃を行うこと。

## 7 業務の再委託

日常清掃業務及び日常巡回清掃業務の再委託は認めない。また、定期清掃業務の再委託については、原則として禁止とするが、業務の一部を止むを得ず再委託する時は、あらかじめ書面により承諾を得ること。

---

## 8 業務報告

業務完了報告書は、月単位に作成し提出すること。

---

## 9 備 考

トイレットペーパー、手洗い用液体石鹸等の衛生消耗品は、委託者で準備するものとする。

## 10 連絡先

オーテピア高知図書館（図書館・科学館課） 弘嶋

《TEL 088-823-4946、FAX 088-823-9352》

オーテピア建物清掃業務 清掃カレンダー  
(令和8年12月1日～令和9年11月30日)

|          | 日           | 月     | 火           | 水           | 木           | 金           | 土           |
|----------|-------------|-------|-------------|-------------|-------------|-------------|-------------|
| 12月      |             |       | 12/1<br>清掃  | 12/2<br>清掃  | 12/3<br>清掃  | 12/4<br>清掃  | 12/5<br>清掃  |
|          | 12/6<br>清掃  | 12/7  | 12/8<br>清掃  | 12/9<br>清掃  | 12/10<br>清掃 | 12/11<br>清掃 | 12/12<br>清掃 |
|          | 12/13<br>清掃 | 12/14 | 12/15<br>清掃 | 12/16<br>清掃 | 12/17<br>清掃 | 12/18<br>清掃 | 12/19<br>清掃 |
|          | 12/20<br>清掃 | 12/21 | 12/22<br>清掃 | 12/23<br>清掃 | 12/24<br>清掃 | 12/25<br>清掃 | 12/26<br>清掃 |
|          | 12/27<br>清掃 | 12/28 | 12/29       | 12/30       | 12/31       |             |             |
| 勤務<br>日数 |             |       |             |             |             |             |             |
| 24日      |             |       |             |             |             |             |             |

|          | 日          | 月    | 火          | 水          | 木          | 金          | 土          |
|----------|------------|------|------------|------------|------------|------------|------------|
| 6月       |            |      | 6/1<br>清掃  | 6/2<br>清掃  | 6/3<br>清掃  | 6/4<br>清掃  | 6/5<br>清掃  |
|          | 6/6<br>清掃  | 6/7  | 6/8<br>清掃  | 6/9<br>清掃  | 6/10<br>清掃 | 6/11<br>清掃 | 6/12<br>清掃 |
|          | 6/13<br>清掃 | 6/14 | 6/15<br>清掃 | 6/16<br>清掃 | 6/17<br>清掃 | 6/18<br>清掃 | 6/19<br>清掃 |
|          | 6/20<br>清掃 | 6/21 | 6/22<br>清掃 | 6/23<br>清掃 | 6/24<br>清掃 | 6/25<br>清掃 | 6/26<br>清掃 |
|          | 6/27<br>清掃 | 6/28 | 6/29<br>清掃 | 6/30<br>清掃 |            |            |            |
| 勤務<br>日数 |            |      |            |            |            |            |            |
| 26日      |            |      |            |            |            |            |            |

|          | 日          | 月          | 火          | 水          | 木          | 金          | 土          |
|----------|------------|------------|------------|------------|------------|------------|------------|
| 1月       |            |            |            |            |            | 1/1        | 1/2        |
|          | 1/3        | 1/4        | 1/5<br>清掃  | 1/6<br>清掃  | 1/7<br>清掃  | 1/8<br>清掃  | 1/9<br>清掃  |
|          | 1/10<br>清掃 | 1/11<br>清掃 | 1/12<br>清掃 | 1/13<br>清掃 | 1/14<br>清掃 | 1/15<br>清掃 | 1/16<br>清掃 |
|          | 1/17<br>清掃 | 1/18       | 1/19<br>清掃 | 1/20<br>清掃 | 1/21<br>清掃 | 1/22<br>清掃 | 1/23<br>清掃 |
|          | 1/24<br>清掃 | 1/25       | 1/26<br>清掃 | 1/27<br>清掃 | 1/28<br>清掃 | 1/29<br>清掃 | 1/30<br>清掃 |
| 勤務<br>日数 |            |            |            |            |            |            |            |
| 25日      | 1/31<br>清掃 |            |            |            |            |            |            |

|          | 日          | 月          | 火          | 水          | 木          | 金          | 土          |
|----------|------------|------------|------------|------------|------------|------------|------------|
| 7月       |            |            |            |            | 7/1<br>清掃  | 7/2<br>清掃  | 7/3<br>清掃  |
|          | 7/4<br>清掃  | 7/5        | 7/6<br>清掃  | 7/7<br>清掃  | 7/8<br>清掃  | 7/9<br>清掃  | 7/10<br>清掃 |
|          | 7/11<br>清掃 | 7/12       | 7/13<br>清掃 | 7/14<br>清掃 | 7/15<br>清掃 | 7/16<br>清掃 | 7/17<br>清掃 |
|          | 7/18<br>清掃 | 7/19<br>清掃 | 7/20<br>清掃 | 7/21<br>清掃 | 7/22<br>清掃 | 7/23<br>清掃 | 7/24<br>清掃 |
|          | 7/25<br>清掃 | 7/26       | 7/27<br>清掃 | 7/28<br>清掃 | 7/29<br>清掃 | 7/30<br>清掃 | 7/31<br>清掃 |
| 勤務<br>日数 |            |            |            |            |            |            |            |
| 28日      |            |            |            |            |            |            |            |

|          | 日          | 月    | 火          | 水          | 木          | 金          | 土          |
|----------|------------|------|------------|------------|------------|------------|------------|
| 2月       |            | 2/1  | 2/2<br>清掃  | 2/3<br>清掃  | 2/4<br>清掃  | 2/5<br>清掃  | 2/6<br>清掃  |
|          | 2/7<br>清掃  | 2/8  | 2/9<br>清掃  | 2/10<br>清掃 | 2/11<br>清掃 | 2/12<br>清掃 | 2/13<br>清掃 |
|          | 2/14<br>清掃 | 2/15 | 2/16<br>清掃 | 2/17<br>清掃 | 2/18<br>清掃 | 2/19<br>清掃 | 2/20<br>清掃 |
|          | 2/21<br>清掃 | 2/22 | 2/23<br>清掃 | 2/24<br>清掃 | 2/25<br>清掃 | 2/26<br>清掃 | 2/27<br>清掃 |
|          | 2/28<br>清掃 |      |            |            |            |            |            |
| 勤務<br>日数 |            |      |            |            |            |            |            |
| 24日      |            |      |            |            |            |            |            |

|          | 日          | 月    | 火          | 水          | 木          | 金          | 土          |
|----------|------------|------|------------|------------|------------|------------|------------|
| 8月       | 8/1<br>清掃  | 8/2  | 8/3<br>清掃  | 8/4<br>清掃  | 8/5<br>清掃  | 8/6<br>清掃  | 8/7<br>清掃  |
|          | 8/8<br>清掃  | 8/9  | 8/10<br>清掃 | 8/11<br>清掃 | 8/12<br>清掃 | 8/13<br>清掃 | 8/14<br>清掃 |
|          | 8/15<br>清掃 | 8/16 | 8/17<br>清掃 | 8/18<br>清掃 | 8/19<br>清掃 | 8/20<br>清掃 | 8/21<br>清掃 |
|          | 8/22<br>清掃 | 8/23 | 8/24<br>清掃 | 8/25<br>清掃 | 8/26<br>清掃 | 8/27<br>清掃 | 8/28<br>清掃 |
|          | 8/29<br>清掃 | 8/30 | 8/31<br>清掃 |            |            |            |            |
| 勤務<br>日数 |            |      |            |            |            |            |            |
| 26日      |            |      |            |            |            |            |            |

|          | 日          | 月    | 火          | 水          | 木          | 金          | 土          |
|----------|------------|------|------------|------------|------------|------------|------------|
| 3月       |            | 3/1  | 3/2<br>清掃  | 3/3<br>清掃  | 3/4<br>清掃  | 3/5<br>清掃  | 3/6<br>清掃  |
|          | 3/7<br>清掃  | 3/8  | 3/9<br>清掃  | 3/10<br>清掃 | 3/11<br>清掃 | 3/12<br>清掃 | 3/13<br>清掃 |
|          | 3/14<br>清掃 | 3/15 | 3/16<br>清掃 | 3/17<br>清掃 | 3/18<br>清掃 | 3/19<br>清掃 | 3/20<br>清掃 |
|          | 3/21<br>清掃 | 3/22 | 3/23<br>清掃 | 3/24<br>清掃 | 3/25<br>清掃 | 3/26<br>清掃 | 3/27<br>清掃 |
|          | 3/28<br>清掃 | 3/29 | 3/30<br>清掃 | 3/31<br>清掃 |            |            |            |
| 勤務<br>日数 |            |      |            |            |            |            |            |
| 27日      |            |      |            |            |            |            |            |

|          | 日          | 月          | 火          | 水          | 木          | 金          | 土          |
|----------|------------|------------|------------|------------|------------|------------|------------|
| 9月       |            |            |            | 9/1<br>清掃  | 9/2<br>清掃  | 9/3<br>清掃  | 9/4<br>清掃  |
|          | 9/5<br>清掃  | 9/6        | 9/7<br>清掃  | 9/8<br>清掃  | 9/9<br>清掃  | 9/10<br>清掃 | 9/11<br>清掃 |
|          | 9/12<br>清掃 | 9/13       | 9/14<br>清掃 | 9/15<br>清掃 | 9/16<br>清掃 | 9/17<br>清掃 | 9/18<br>清掃 |
|          | 9/19<br>清掃 | 9/20<br>清掃 | 9/21<br>清掃 | 9/22<br>清掃 | 9/23<br>清掃 | 9/24<br>清掃 | 9/25<br>清掃 |
|          | 9/26<br>清掃 | 9/27       | 9/28<br>清掃 | 9/29<br>清掃 | 9/30<br>清掃 |            |            |
| 勤務<br>日数 |            |            |            |            |            |            |            |
| 27日      |            |            |            |            |            |            |            |

|          | 日          | 月    | 火          | 水          | 木          | 金          | 土          |
|----------|------------|------|------------|------------|------------|------------|------------|
| 4月       |            |      |            |            | 4/1<br>清掃  | 4/2<br>清掃  | 4/3<br>清掃  |
|          | 4/4<br>清掃  | 4/5  | 4/6<br>清掃  | 4/7<br>清掃  | 4/8<br>清掃  | 4/9<br>清掃  | 4/10<br>清掃 |
|          | 4/11<br>清掃 | 4/12 | 4/13<br>清掃 | 4/14<br>清掃 | 4/15<br>清掃 | 4/16<br>清掃 | 4/17<br>清掃 |
|          | 4/18<br>清掃 | 4/19 | 4/20<br>清掃 | 4/21<br>清掃 | 4/22<br>清掃 | 4/23<br>清掃 | 4/24<br>清掃 |
|          | 4/25<br>清掃 | 4/26 | 4/27<br>清掃 | 4/28<br>清掃 | 4/29<br>清掃 | 4/30<br>清掃 |            |
| 勤務<br>日数 |            |      |            |            |            |            |            |
| 26日      |            |      |            |            |            |            |            |

|          | 日           | 月           | 火           | 水           | 木           | 金           | 土           |
|----------|-------------|-------------|-------------|-------------|-------------|-------------|-------------|
| 10月      |             |             |             |             |             | 10/1<br>清掃  | 10/2<br>清掃  |
|          | 10/3<br>清掃  | 10/4        | 10/5<br>清掃  | 10/6<br>清掃  | 10/7<br>清掃  | 10/8<br>清掃  | 10/9<br>清掃  |
|          | 10/10<br>清掃 | 10/11<br>清掃 | 10/12<br>清掃 | 10/13<br>清掃 | 10/14<br>清掃 | 10/15<br>清掃 | 10/16<br>清掃 |
|          | 10/17<br>清掃 | 10/18       | 10/19<br>清掃 | 10/20<br>清掃 | 10/21<br>清掃 | 10/22<br>清掃 | 10/23<br>清掃 |
|          | 10/24<br>清掃 | 10/25       | 10/26<br>清掃 | 10/27<br>清掃 | 10/28<br>清掃 | 10/29<br>清掃 | 10/30<br>清掃 |
| 勤務<br>日数 |             |             |             |             |             |             |             |
| 28日      | 10/31<br>清掃 |             |             |             |             |             |             |

|          | 日          | 月         | 火          | 水          | 木          | 金          | 土          |
|----------|------------|-----------|------------|------------|------------|------------|------------|
| 5月       |            |           |            |            |            |            | 5/1<br>清掃  |
|          | 5/2<br>清掃  | 5/3<br>清掃 | 5/4<br>清掃  | 5/5<br>清掃  | 5/6<br>清掃  | 5/7<br>清掃  | 5/8<br>清掃  |
|          | 5/9<br>清掃  | 5/10      | 5/11<br>清掃 | 5/12<br>清掃 | 5/13<br>清掃 | 5/14<br>清掃 | 5/15<br>清掃 |
|          | 5/16<br>清掃 | 5/17      | 5/18<br>清掃 | 5/19<br>清掃 | 5/20<br>清掃 | 5/21<br>清掃 | 5/22<br>清掃 |
|          | 5/23<br>清掃 | 5/24      | 5/25<br>清掃 | 5/26<br>清掃 | 5/27<br>清掃 | 5/28<br>清掃 | 5/29<br>清掃 |
| 勤務<br>日数 |            |           |            |            |            |            |            |
| 27日      | 5/30<br>清掃 | 5/31      |            |            |            |            |            |

|          | 日           | 月     | 火           | 水           | 木           | 金           | 土           |
|----------|-------------|-------|-------------|-------------|-------------|-------------|-------------|
| 11月      |             | 11/1  | 11/2<br>清掃  | 11/3<br>清掃  | 11/4<br>清掃  | 11/5<br>清掃  | 11/6<br>清掃  |
|          | 11/7<br>清掃  | 11/8  | 11/9<br>清掃  | 11/10<br>清掃 | 11/11<br>清掃 | 11/12<br>清掃 | 11/13<br>清掃 |
|          | 11/14<br>清掃 | 11/15 | 11/16<br>清掃 | 11/17<br>清掃 | 11/18<br>清掃 | 11/19<br>清掃 | 11/20<br>清掃 |
|          | 11/21<br>清掃 | 11/22 | 11/23<br>清掃 | 11/24<br>清掃 | 11/25<br>清掃 | 11/26<br>清掃 | 11/27<br>清掃 |
|          | 11/28<br>清掃 | 11/29 | 11/30<br>清掃 |             |             |             |             |
| 勤務<br>日数 |             |       |             |             |             |             |             |
| 25日      |             |       |             |             |             |             |             |

清掃日数

313日

オーテピア建物清掃業務 カーペット清掃カレンダー  
(令和8年12月1日～令和9年11月30日)

カーペット清掃

|          | 日           | 月     | 火           | 水     | 木           | 金     | 土           |
|----------|-------------|-------|-------------|-------|-------------|-------|-------------|
| 12月      |             |       | 12/1<br>清掃  | 12/2  | 12/3<br>清掃  | 12/4  | 12/5<br>清掃  |
|          | 12/6<br>清掃  | 12/7  | 12/8<br>清掃  | 12/9  | 12/10<br>清掃 | 12/11 | 12/12<br>清掃 |
|          | 12/13<br>清掃 | 12/14 | 12/15<br>清掃 | 12/16 | 12/17<br>清掃 | 12/18 | 12/19<br>清掃 |
|          | 12/20<br>清掃 | 12/21 | 12/22<br>清掃 | 12/23 | 12/24<br>清掃 | 12/25 | 12/26<br>清掃 |
| 勤務<br>日数 | 12/27<br>清掃 | 12/28 | 12/29       | 12/30 | 12/31       |       |             |
| 16日      |             |       |             |       |             |       |             |

|          | 日          | 月    | 火          | 水    | 木          | 金    | 土          |
|----------|------------|------|------------|------|------------|------|------------|
| 6月       |            |      | 6/1<br>清掃  | 6/2  | 6/3<br>清掃  | 6/4  | 6/5<br>清掃  |
|          | 6/6<br>清掃  | 6/7  | 6/8<br>清掃  | 6/9  | 6/10<br>清掃 | 6/11 | 6/12<br>清掃 |
|          | 6/13<br>清掃 | 6/14 | 6/15<br>清掃 | 6/16 | 6/17<br>清掃 | 6/18 | 6/19<br>清掃 |
|          | 6/20<br>清掃 | 6/21 | 6/22<br>清掃 | 6/23 | 6/24<br>清掃 | 6/25 | 6/26<br>清掃 |
| 勤務<br>日数 | 6/27<br>清掃 | 6/28 | 6/29<br>清掃 | 6/30 |            |      |            |
| 17日      |            |      |            |      |            |      |            |

|          | 日          | 月    | 火          | 水    | 木          | 金    | 土          |
|----------|------------|------|------------|------|------------|------|------------|
| 1月       |            |      |            |      |            | 1/1  | 1/2        |
|          | 1/3        | 1/4  | 1/5<br>清掃  | 1/6  | 1/7<br>清掃  | 1/8  | 1/9<br>清掃  |
|          | 1/10<br>清掃 | 1/11 | 1/12<br>清掃 | 1/13 | 1/14<br>清掃 | 1/15 | 1/16<br>清掃 |
|          | 1/17<br>清掃 | 1/18 | 1/19<br>清掃 | 1/20 | 1/21<br>清掃 | 1/22 | 1/23<br>清掃 |
| 勤務<br>日数 | 1/24<br>清掃 | 1/25 | 1/26<br>清掃 | 1/27 | 1/28<br>清掃 | 1/29 | 1/30<br>清掃 |
| 16日      | 1/31<br>清掃 |      |            |      |            |      |            |

|          | 日          | 月    | 火          | 水    | 木          | 金    | 土          |
|----------|------------|------|------------|------|------------|------|------------|
| 7月       |            |      |            |      | 7/1<br>清掃  | 7/2  | 7/3<br>清掃  |
|          | 7/4<br>清掃  | 7/5  | 7/6<br>清掃  | 7/7  | 7/8<br>清掃  | 7/9  | 7/10<br>清掃 |
|          | 7/11<br>清掃 | 7/12 | 7/13<br>清掃 | 7/14 | 7/15<br>清掃 | 7/16 | 7/17<br>清掃 |
|          | 7/18<br>清掃 | 7/19 | 7/20<br>清掃 | 7/21 | 7/22<br>清掃 | 7/23 | 7/24<br>清掃 |
| 勤務<br>日数 | 7/25<br>清掃 | 7/26 | 7/27<br>清掃 | 7/28 | 7/29<br>清掃 | 7/30 | 7/31<br>清掃 |
| 18日      |            |      |            |      |            |      |            |

|          | 日          | 月    | 火          | 水    | 木          | 金    | 土          |
|----------|------------|------|------------|------|------------|------|------------|
| 2月       |            | 2/1  | 2/2<br>清掃  | 2/3  | 2/4<br>清掃  | 2/5  | 2/6<br>清掃  |
|          | 2/7<br>清掃  | 2/8  | 2/9<br>清掃  | 2/10 | 2/11<br>清掃 | 2/12 | 2/13<br>清掃 |
|          | 2/14<br>清掃 | 2/15 | 2/16<br>清掃 | 2/17 | 2/18<br>清掃 | 2/19 | 2/20<br>清掃 |
|          | 2/21<br>清掃 | 2/22 | 2/23<br>清掃 | 2/24 | 2/25<br>清掃 | 2/26 | 2/27<br>清掃 |
| 勤務<br>日数 | 2/28<br>清掃 |      |            |      |            |      |            |
| 16日      |            |      |            |      |            |      |            |

|          | 日          | 月    | 火          | 水    | 木          | 金    | 土          |
|----------|------------|------|------------|------|------------|------|------------|
| 8月       | 8/1<br>清掃  | 8/2  | 8/3<br>清掃  | 8/4  | 8/5<br>清掃  | 8/6  | 8/7<br>清掃  |
|          | 8/8<br>清掃  | 8/9  | 8/10<br>清掃 | 8/11 | 8/12       | 8/13 | 8/14<br>清掃 |
|          | 8/15<br>清掃 | 8/16 | 8/17<br>清掃 | 8/18 | 8/19<br>清掃 | 8/20 | 8/21<br>清掃 |
|          | 8/22<br>清掃 | 8/23 | 8/24<br>清掃 | 8/25 | 8/26<br>清掃 | 8/27 | 8/28<br>清掃 |
| 勤務<br>日数 | 8/29<br>清掃 | 8/30 | 8/31<br>清掃 |      |            |      |            |
| 17日      |            |      |            |      |            |      |            |

|          | 日          | 月    | 火          | 水    | 木          | 金    | 土          |
|----------|------------|------|------------|------|------------|------|------------|
| 3月       |            | 3/1  | 3/2<br>清掃  | 3/3  | 3/4<br>清掃  | 3/5  | 3/6<br>清掃  |
|          | 3/7<br>清掃  | 3/8  | 3/9<br>清掃  | 3/10 | 3/11<br>清掃 | 3/12 | 3/13<br>清掃 |
|          | 3/14<br>清掃 | 3/15 | 3/16<br>清掃 | 3/17 | 3/18<br>清掃 | 3/19 | 3/20<br>清掃 |
|          | 3/21<br>清掃 | 3/22 | 3/23<br>清掃 | 3/24 | 3/25<br>清掃 | 3/26 | 3/27<br>清掃 |
| 勤務<br>日数 | 3/28<br>清掃 | 3/29 | 3/30<br>清掃 | 3/31 |            |      |            |
| 17日      |            |      |            |      |            |      |            |

|          | 日          | 月    | 火          | 水    | 木          | 金    | 土          |
|----------|------------|------|------------|------|------------|------|------------|
| 9月       |            |      |            | 9/1  | 9/2<br>清掃  | 9/3  | 9/4<br>清掃  |
|          | 9/5<br>清掃  | 9/6  | 9/7<br>清掃  | 9/8  | 9/9<br>清掃  | 9/10 | 9/11<br>清掃 |
|          | 9/12<br>清掃 | 9/13 | 9/14<br>清掃 | 9/15 | 9/16<br>清掃 | 9/17 | 9/18<br>清掃 |
|          | 9/19<br>清掃 | 9/20 | 9/21<br>清掃 | 9/22 | 9/23<br>清掃 | 9/24 | 9/25<br>清掃 |
| 勤務<br>日数 | 9/26<br>清掃 | 9/27 | 9/28<br>清掃 | 9/29 | 9/30<br>清掃 |      |            |
| 17日      |            |      |            |      |            |      |            |

|          | 日          | 月    | 火          | 水    | 木          | 金    | 土          |
|----------|------------|------|------------|------|------------|------|------------|
| 4月       |            |      |            |      | 4/1<br>清掃  | 4/2  | 4/3<br>清掃  |
|          | 4/4<br>清掃  | 4/5  | 4/6<br>清掃  | 4/7  | 4/8<br>清掃  | 4/9  | 4/10<br>清掃 |
|          | 4/11<br>清掃 | 4/12 | 4/13<br>清掃 | 4/14 | 4/15<br>清掃 | 4/16 | 4/17<br>清掃 |
|          | 4/18<br>清掃 | 4/19 | 4/20<br>清掃 | 4/21 | 4/22<br>清掃 | 4/23 | 4/24<br>清掃 |
| 勤務<br>日数 | 4/25<br>清掃 | 4/26 | 4/27<br>清掃 | 4/28 | 4/29<br>清掃 | 4/30 |            |
| 17日      |            |      |            |      |            |      |            |

|          | 日           | 月     | 火           | 水     | 木           | 金     | 土           |
|----------|-------------|-------|-------------|-------|-------------|-------|-------------|
| 10月      |             |       |             |       |             | 10/1  | 10/2<br>清掃  |
|          | 10/3<br>清掃  | 10/4  | 10/5<br>清掃  | 10/6  | 10/7<br>清掃  | 10/8  | 10/9<br>清掃  |
|          | 10/10<br>清掃 | 10/11 | 10/12<br>清掃 | 10/13 | 10/14<br>清掃 | 10/15 | 10/16<br>清掃 |
|          | 10/17<br>清掃 | 10/18 | 10/19<br>清掃 | 10/20 | 10/21<br>清掃 | 10/22 | 10/23<br>清掃 |
| 勤務<br>日数 | 10/24<br>清掃 | 10/25 | 10/26<br>清掃 | 10/27 | 10/28<br>清掃 | 10/29 | 10/30<br>清掃 |
| 18日      | 10/31<br>清掃 |       |             |       |             |       |             |

|          | 日          | 月    | 火          | 水    | 木          | 金    | 土          |
|----------|------------|------|------------|------|------------|------|------------|
| 5月       |            |      |            |      |            |      | 5/1<br>清掃  |
|          | 5/2<br>清掃  | 5/3  | 5/4<br>清掃  | 5/5  | 5/6<br>清掃  | 5/7  | 5/8<br>清掃  |
|          | 5/9<br>清掃  | 5/10 | 5/11<br>清掃 | 5/12 | 5/13<br>清掃 | 5/14 | 5/15<br>清掃 |
|          | 5/16<br>清掃 | 5/17 | 5/18<br>清掃 | 5/19 | 5/20<br>清掃 | 5/21 | 5/22<br>清掃 |
| 勤務<br>日数 | 5/23<br>清掃 | 5/24 | 5/25<br>清掃 | 5/26 | 5/27<br>清掃 | 5/28 | 5/29<br>清掃 |
| 18日      | 5/30<br>清掃 | 5/31 |            |      |            |      |            |

|          | 日           | 月     | 火           | 水     | 木           | 金     | 土           |
|----------|-------------|-------|-------------|-------|-------------|-------|-------------|
| 11月      |             | 11/1  | 11/2<br>清掃  | 11/3  | 11/4<br>清掃  | 11/5  | 11/6<br>清掃  |
|          | 11/7<br>清掃  | 11/8  | 11/9<br>清掃  | 11/10 | 11/11<br>清掃 | 11/12 | 11/13<br>清掃 |
|          | 11/14<br>清掃 | 11/15 | 11/16<br>清掃 | 11/17 | 11/18<br>清掃 | 11/19 | 11/20<br>清掃 |
|          | 11/21<br>清掃 | 11/22 | 11/23<br>清掃 | 11/24 | 11/25<br>清掃 | 11/26 | 11/27<br>清掃 |
| 勤務<br>日数 | 11/28<br>清掃 | 11/29 | 11/30<br>清掃 |       |             |       |             |
| 17日      |             |       |             |       |             |       |             |













備品拭き清掃場所一覧

| No.                                                   | 階  | 場所                                                                                   | 面積                   |
|-------------------------------------------------------|----|--------------------------------------------------------------------------------------|----------------------|
| 1～3                                                   | 1  | 1F ベビールーム                                                                            | 2.53m <sup>2</sup>   |
| 4, 5                                                  |    | 1F 休憩コーナー・エントランスホール                                                                  | 5.08m <sup>2</sup>   |
| 6                                                     |    | 相談室A                                                                                 | 2.70m <sup>2</sup>   |
| 7                                                     |    | 対面音訳室1                                                                               | 0.90m <sup>2</sup>   |
| 8                                                     |    | 相談室B                                                                                 | 0.90m <sup>2</sup>   |
| 9                                                     |    | 対面音訳室2                                                                               | 0.90m <sup>2</sup>   |
| 10                                                    |    | 対面音訳室3                                                                               | 0.90m <sup>2</sup>   |
| 11                                                    |    | 閲覧室B                                                                                 | 9.36m <sup>2</sup>   |
| 12                                                    |    | 閲覧室A                                                                                 | 3.00m <sup>2</sup>   |
| 1                                                     | 2  | 当日新聞コーナー                                                                             | 5.40m <sup>2</sup>   |
| 2                                                     |    | 共同学習スペース(ラーニングコモンズ)                                                                  | 8.10m <sup>2</sup>   |
| 3                                                     |    | 静寂読書室1                                                                               | 2.86m <sup>2</sup>   |
| 4, 6, 7, 9～16,<br>18～20, 23                           |    | 一般開架スペース・雑誌閲覧コーナー・<br>ティーンズコーナー・児童図書研究コー<br>ナー                                       | 59.93m <sup>2</sup>  |
| 5                                                     |    | グループ室1                                                                               | 2.16m <sup>2</sup>   |
| 8                                                     |    | グループ室2                                                                               | 2.16m <sup>2</sup>   |
| 17                                                    |    | グループ室3                                                                               | 2.76m <sup>2</sup>   |
| 21, 22                                                |    | 静寂読書室2                                                                               | 5.71m <sup>2</sup>   |
| 24～29                                                 |    | こどもコーナー                                                                              | 24.46m <sup>2</sup>  |
| 30                                                    |    | 2F ベビールーム                                                                            | 1.44m <sup>2</sup>   |
| 31                                                    |    | 2F 対面音訳室4                                                                            | 2.16m <sup>2</sup>   |
| 32                                                    |    | こども読書コーナー                                                                            | 9.99m <sup>2</sup>   |
| 1                                                     | M3 | M3開架                                                                                 | 8.64m <sup>2</sup>   |
| 1～3, 5, 10～<br>13, 18～22, 24,<br>25, 29～41, 45,<br>46 | 3  | 新聞コーナー・ことばと国際交流コー<br>ナー・健康・安心・防災スペース・ビジネ<br>ス・農業・産業支援サービススペース・高<br>知資料コーナー・視聴覚資料コーナー | 116.83m <sup>2</sup> |
| 4                                                     |    | グループ室4                                                                               | 3.60m <sup>2</sup>   |
| 6                                                     |    | 静寂読書室3                                                                               | 4.30m <sup>2</sup>   |
| 7                                                     |    | 研究個室1                                                                                | 1.38m <sup>2</sup>   |
| 8                                                     |    | 研究個室2                                                                                | 1.38m <sup>2</sup>   |
| 9                                                     |    | 研究個室3                                                                                | 1.38m <sup>2</sup>   |
| 14                                                    |    | 研究個室4                                                                                | 1.38m <sup>2</sup>   |
| 15                                                    |    | 研究個室5                                                                                | 1.38m <sup>2</sup>   |
| 16                                                    |    | 研究個室6                                                                                | 1.38m <sup>2</sup>   |
| 17                                                    |    | グループ室5                                                                               | 3.60m <sup>2</sup>   |
| 23                                                    |    | 静寂読書室4                                                                               | 4.82m <sup>2</sup>   |
| 26                                                    |    | 研究個室7                                                                                | 1.38m <sup>2</sup>   |
| 27                                                    |    | 研究個室8                                                                                | 1.38m <sup>2</sup>   |
| 28                                                    |    | 研究個室9                                                                                | 1.38m <sup>2</sup>   |
| 42                                                    |    | 対面音訳室5                                                                               | 2.16m <sup>2</sup>   |
| 43                                                    |    | 対面音訳室6                                                                               | 2.16m <sup>2</sup>   |
| 1                                                     | M4 | M4開架                                                                                 | 6.48m <sup>2</sup>   |
| 1, 3                                                  | 4  | 4F 休憩コーナー                                                                            | 6.85m <sup>2</sup>   |
| 2                                                     |    | 学習室                                                                                  | 13.50m <sup>2</sup>  |
| 1                                                     | M5 | 学習・研究室                                                                               | 32.40m <sup>2</sup>  |

1階計  
26.27m<sup>2</sup>

2階計  
127.13m<sup>2</sup>

3階計  
149.89m<sup>2</sup>

4階計  
20.35m<sup>2</sup>

# 備品拭き清掃場所一覧

| No. | 階 | 場所                                                      | 面積                   |                           |
|-----|---|---------------------------------------------------------|----------------------|---------------------------|
| 1   | 5 | プラネタリウム                                                 | 3.23m <sup>2</sup>   |                           |
| 2   |   | サイエンススクエア                                               | 15.74m <sup>2</sup>  |                           |
| 3   |   | 実験室                                                     | 16.74m <sup>2</sup>  |                           |
| 4   |   | キッズ休憩室                                                  | 2.72m <sup>2</sup>   |                           |
| 5   |   | 5F ベビールーム                                               | 2.50m <sup>2</sup>   |                           |
| 6   |   | 科学館エントランス                                               | 2.44m <sup>2</sup>   |                           |
| 7   |   | 生命のつながり                                                 | 1.50m <sup>2</sup>   | 展示室A                      |
| 8   |   | 化石にさわろう                                                 | 0.93m <sup>2</sup>   | 展示室A                      |
| 9   |   | 動物の骨をくらべよう                                              | 3.68m <sup>2</sup>   | 展示室A                      |
| 10  |   | シカの大きさをくらべよう                                            | 3.71m <sup>2</sup>   | 展示室A                      |
| 11  |   | クマがすむ森・石灰岩地帯に生きる・田んぼで卵を産む・アカメを育む浦戸湾・ウミガメがやってくる浜・高知のシンボル | 13.20m <sup>2</sup>  | 展示室A                      |
| 12  |   | 野鳥の観察・高知城の野鳥                                            | 5.76m <sup>2</sup>   | 展示室A                      |
| 13  |   | 高知の貝・貝を楽しむ                                              | 5.04m <sup>2</sup>   | 展示室A                      |
| 14  |   | セミのぬけがら・未来の科学者たち                                        | 5.04m <sup>2</sup>   | 展示室A                      |
| 15  |   | 事故にあう生きものたち                                             | 6.12m <sup>2</sup>   | 展示室A                      |
| 16  |   | 外国からきた生きものたち                                            | 6.12m <sup>2</sup>   | 展示室A                      |
| 17  |   | ヒョウのハチ                                                  | 4.69m <sup>2</sup>   | 展示室A                      |
| 18  |   | プラズマボール                                                 | 0.29m <sup>2</sup>   | 展示室A                      |
| 19  |   | スイングバイ チャレンジ                                            | 2.25m <sup>2</sup>   | 展示室A                      |
| 20  |   | 高知にさわろう・仁淀川～川底のカラフル～・地面の下を調べよう ボーリング・地面の下を調べよう 地層はざと    | 5.98m <sup>2</sup>   | 展示室A                      |
| 21  |   | 地球情報コーナー                                                | 5.47m <sup>2</sup>   | 展示室A                      |
| 22  |   | 光のテーブル・光のパレット                                           | 2.00m <sup>2</sup>   | 展示室A                      |
| 23  |   | ふしぎな鏡 万華鏡・でこぼこミラー・あくしゅミラー                               | 17.67m <sup>2</sup>  | 展示室A                      |
| 24  |   | パイプフォン                                                  | 1.35m <sup>2</sup>   | 展示室A                      |
| 25  |   | ミュージックツリー                                               | 0.45m <sup>2</sup>   | 展示室A                      |
| 26  |   | 音のパレット                                                  | 0.84m <sup>2</sup>   | 展示室A                      |
| 27  |   | 力持ちになれるかな？ 滑車エレベーター・てこの原理                               | 48.40m <sup>2</sup>  | 展示室A                      |
| 28  |   | 力持ちになれるかな？ 自転車のひみつ                                      | 4.76m <sup>2</sup>   | 展示室A 展示室A                 |
| 29  |   | 15個のふりこ                                                 | 3.83m <sup>2</sup>   | 展示室A 189.42m <sup>2</sup> |
| 30  |   | 電気をつくろう 手まわし発電・手のひら電池・足ふみ発電・太陽光発電                       | 7.43m <sup>2</sup>   | 展示室A                      |
| 31  |   | 電磁石フィッシング                                               | 3.22m <sup>2</sup>   | 展示室A                      |
| 32  |   | つめた～い！？                                                 | 0.84m <sup>2</sup>   | 展示室A                      |
| 33  |   | さわって当てよう ～手で見て、指で読む                                     | 1.39m <sup>2</sup>   | 展示室A                      |
| 34  |   | くるくるアニメ                                                 | 0.84m <sup>2</sup>   | 展示室A                      |
| 35  |   | 錯視ギャラリー                                                 | 5.38m <sup>2</sup>   | 展示室A                      |
| 36  |   | ”コメットハンター”関勉・土佐の天文暦学・                                   | 8.46m <sup>2</sup>   | 展示室A                      |
| 37  |   | 期間展示(高知独特の風合いを醸し出す                                      | 11.16m <sup>2</sup>  | 展示室A 5階計                  |
| 38  |   | 図書コーナー長机                                                | 1.62m <sup>2</sup>   | 展示室A 232.79m <sup>2</sup> |
|     |   | 合 計                                                     | 603.95m <sup>2</sup> |                           |

オーテピア 定期清掃ガラス面積

|    | 階    | 建具符号   | 面積①全体     |            |    |                     | 備考  |
|----|------|--------|-----------|------------|----|---------------------|-----|
|    |      |        | 縦         | 横          | 箇所 | 面積                  |     |
| 1  | 1階   | GPT102 | 2,600.0mm | 2,607.0mm  | 1  | 6.7m <sup>2</sup>   |     |
|    |      |        | 2,600.0mm | 1,679.0mm  | 1  | 4.3m <sup>2</sup>   |     |
| 2  |      | GPT103 | 2,600.0mm | 2,934.0mm  | 1  | 7.6m <sup>2</sup>   |     |
|    |      |        | 2,600.0mm | 2,607.0mm  | 1  | 6.7m <sup>2</sup>   |     |
| 3  |      | GPT104 | 2,600.0mm | 5,032.0mm  | 1  | 13.0m <sup>2</sup>  |     |
| 4  |      | AW101  | 3,290.0mm | 737.5mm    | 2  | 4.8m <sup>2</sup>   | 風除室 |
| 5  |      | AW102  | 3,290.0mm | 4,405.0mm  | 1  | 14.4m <sup>2</sup>  | 風除室 |
|    |      |        | 3,890.0mm | 3,195.0mm  | 2  | 24.8m <sup>2</sup>  | 風除室 |
|    |      |        | 3,890.0mm | 4,385.0mm  | 1  | 17.0m <sup>2</sup>  | 風除室 |
| 6  |      | AW103  | 2,620.0mm | 2,700.0mm  | 1  | 7.0m <sup>2</sup>   | 風除室 |
| 7  |      | AW107  | 3,290.0mm | 3,530.0mm  | 1  | 11.6m <sup>2</sup>  |     |
| 8  |      | AW108  | 3,890.0mm | 2,010.0mm  | 1  | 7.8m <sup>2</sup>   |     |
| 9  |      | AW109  | 3,900.0mm | 16,240.0mm | 1  | 63.3m <sup>2</sup>  |     |
| 10 |      | AW110  | 3,890.0mm | 2,005.0mm  | 1  | 7.7m <sup>2</sup>   |     |
|    |      |        | 3,290.0mm | 3,000.0mm  | 1  | 9.8m <sup>2</sup>   |     |
|    |      |        | 3,890.0mm | 1,995.0mm  | 1  | 7.7m <sup>2</sup>   |     |
| 11 |      | AW111  | 3,290.0mm | 6,080.0mm  | 1  | 20.0m <sup>2</sup>  |     |
|    |      |        | 3,290.0mm | 6,080.0mm  | 1  | 20.0m <sup>2</sup>  |     |
|    |      |        | 3,290.0mm | 6,080.0mm  | 1  | 20.0m <sup>2</sup>  |     |
| 12 |      | AW112  | 3,290.0mm | 2,560.0mm  | 1  | 8.4m <sup>2</sup>   |     |
| 13 |      | AW112z | 2,035.0mm | 2,560.0mm  | 1  | 5.2m <sup>2</sup>   |     |
| 14 |      | SW101  | 1,190.0mm | 600.0mm    | 4  | 2.8m <sup>2</sup>   |     |
| 15 |      | SW102  | 1,150.0mm | 2,924.0mm  | 1  | 3.3m <sup>2</sup>   |     |
| 16 |      | SW103  | 1,150.0mm | 1,010.0mm  | 1  | 1.1m <sup>2</sup>   |     |
| 17 |      | SW105  | 2,480.0mm | 1,270.0mm  | 1  | 3.1m <sup>2</sup>   |     |
| 18 |      | SW106  | 1,660.0mm | 1,100.0mm  | 1  | 1.8m <sup>2</sup>   |     |
| 19 |      | SW106A | 1,660.0mm | 1,130.0mm  | 1  | 1.8m <sup>2</sup>   |     |
| 20 |      | SW106B | 1,660.0mm | 1,120.0mm  | 1  | 1.8m <sup>2</sup>   |     |
| 21 |      | 駐輪場    |           |            |    | 32.4m <sup>2</sup>  |     |
|    | 1階小計 |        |           |            |    | 335.9m <sup>2</sup> |     |
| 22 | 2階   | GPT201 | 2,340.0mm | 7,600.0mm  | 1  | 17.7m <sup>2</sup>  |     |
|    |      |        | 2,340.0mm | 1,160.0mm  | 1  | 2.7m <sup>2</sup>   |     |
| 23 |      | GPT202 | 2,330.0mm | 1,240.0mm  | 1  | 2.8m <sup>2</sup>   |     |
|    |      |        | 2,340.0mm | 1,635.0mm  | 1  | 3.8m <sup>2</sup>   |     |
|    |      |        | 2,340.0mm | 4,338.7mm  | 1  | 10.1m <sup>2</sup>  |     |
| 24 |      | GPT203 | 2,340.0mm | 2,342.4mm  | 1  | 5.4m <sup>2</sup>   |     |
|    |      |        | 2,330.0mm | 1,489.3mm  | 1  | 3.4m <sup>2</sup>   |     |
|    |      |        | 2,330.0mm | 5,806.3mm  | 1  | 13.5m <sup>2</sup>  |     |
|    |      |        | 2,330.0mm | 1,216.2mm  | 1  | 2.8m <sup>2</sup>   |     |
| 25 |      | GPT204 | 2,330.0mm | 1,236.1mm  | 1  | 2.8m <sup>2</sup>   |     |
|    |      |        | 2,340.0mm | 2,322.0mm  | 1  | 5.4m <sup>2</sup>   |     |
|    |      |        | 2,340.0mm | 1,303.8mm  | 1  | 3.0m <sup>2</sup>   |     |
|    |      |        | 2,340.0mm | 1,866.9mm  | 1  | 4.3m <sup>2</sup>   |     |
| 26 |      | GPT205 | 2,340.0mm | 4,678.2mm  | 1  | 10.9m <sup>2</sup>  |     |
|    |      |        | 2,330.0mm | 5,620.0mm  | 1  | 13.0m <sup>2</sup>  |     |
|    |      |        | 2,400.0mm | 12,870.0mm | 1  | 30.8m <sup>2</sup>  |     |
| 27 |      | GPT206 | 2,400.0mm | 12,870.0mm | 1  | 30.8m <sup>2</sup>  |     |
| 28 |      | GPT207 | 2,400.0mm | 2,930.0mm  | 1  | 7.0m <sup>2</sup>   |     |
|    |      |        | 2,400.0mm | 6,500.0mm  | 1  | 15.6m <sup>2</sup>  |     |
|    |      |        | 2,400.0mm | 2,930.0mm  | 1  | 7.0m <sup>2</sup>   |     |
|    |      |        | 2,400.0mm | 5,170.0mm  | 1  | 12.4m <sup>2</sup>  |     |
| 29 |      | GPT208 | 2,400.0mm | 5,390.0mm  | 1  | 12.9m <sup>2</sup>  |     |
| 30 |      | GPT209 | 2,330.0mm | 1,200.0mm  | 1  | 2.7m <sup>2</sup>   |     |
|    |      |        | 2,330.0mm | 6,512.8mm  | 1  | 15.1m <sup>2</sup>  |     |
|    |      |        | 2,330.0mm | 390.0mm    | 1  | 0.9m <sup>2</sup>   |     |
|    |      |        | 2,330.0mm | 954.0mm    | 1  | 2.2m <sup>2</sup>   |     |
| 31 |      | GPT213 | 2,340.0mm | 5,428.0mm  | 1  | 12.7m <sup>2</sup>  |     |
|    |      |        | 2,310.0mm | 7,200.0mm  | 1  | 16.6m <sup>2</sup>  |     |
|    |      |        | 2,310.0mm | 900.0mm    | 1  | 2.0m <sup>2</sup>   |     |
| 32 |      | SW201  | 2,330.0mm | 1,417.0mm  | 1  | 3.3m <sup>2</sup>   |     |
| 33 |      | SW204  | 2,400.0mm | 800.0mm    | 1  | 1.9m <sup>2</sup>   |     |
| 34 |      | SW210  | 2,380.0mm | 900.0mm    | 1  | 2.1m <sup>2</sup>   |     |
| 35 |      | SW211  | 2,100.0mm | 2,168.5mm  | 1  | 4.5m <sup>2</sup>   |     |
| 36 |      | SW212  | 2,334.0mm | 910.0mm    | 1  | 2.1m <sup>2</sup>   |     |
| 37 |      | SW213  | 900.0mm   | 900.0mm    | 1  | 0.8m <sup>2</sup>   |     |
| 38 |      | SW214  | 2,360.0mm | 3,100.0mm  | 1  | 7.3m <sup>2</sup>   |     |
| 39 |      | SW215  | 2,360.0mm | 4,280.0mm  | 1  | 10.1m <sup>2</sup>  |     |
| 40 |      | SW213A | 980.0mm   | 11,566.0mm | 1  | 11.3m <sup>2</sup>  |     |

| 階  | 建具符号   | 面積①全体     |            |            |        | 備考     |  |
|----|--------|-----------|------------|------------|--------|--------|--|
|    |        | 縦         | 横          | 箇所         | 面積     |        |  |
| 41 | SD229  | 2,100.0mm | 1,016.0mm  | 1          | 2.1㎡   |        |  |
| 42 | AW201  | 2,365.0mm | 610.0mm    | 22         | 31.7㎡  |        |  |
| 43 | AW201A | 2,365.0mm | 770.0mm    | 6          | 10.9㎡  |        |  |
| 44 | AW201B | 2,365.0mm | 744.0mm    | 1          | 1.7㎡   |        |  |
| 45 | AW201C | 2,365.0mm | 1,370.0mm  | 2          | 6.4㎡   |        |  |
| 46 | AW201D | 2,365.0mm | 1,370.0mm  | 1          | 3.2㎡   |        |  |
| 47 | AW201E | 2,365.0mm | 658.8mm    | 1          | 1.5㎡   |        |  |
| 48 | AW201F | 2,365.0mm | 633.5mm    | 1          | 1.4㎡   |        |  |
| 49 | AW201G | 2,365.0mm | 761.3mm    | 1          | 1.8㎡   |        |  |
|    |        | 2,365.0mm | 761.4mm    | 1          | 1.8㎡   |        |  |
| 50 | AW201Z | 2,365.0mm | 610.0mm    | 9          | 12.9㎡  |        |  |
| 51 | AW202  | 2,365.0mm | 1,303.6mm  | 1          | 3.0㎡   |        |  |
| 52 | AW203  | 2,365.0mm | 1,256.1mm  | 2          | 5.9㎡   |        |  |
| 53 | AW203Z | 2,365.0mm | 1,229.7mm  | 1          | 2.9㎡   |        |  |
| 54 | AW204  | 2,365.0mm | 6,005.0mm  | 1          | 14.2㎡  |        |  |
|    |        | 2,365.0mm | 1,231.1mm  | 1          | 2.9㎡   |        |  |
| 55 | AW205  | 2,365.0mm | 7,800.0mm  | 1          | 18.4㎡  |        |  |
|    |        | 2,365.0mm | 1,612.5mm  | 1          | 3.8㎡   |        |  |
| 56 | AW206  | 2,365.0mm | 2,565.0mm  | 1          | 6.0㎡   | 風除室    |  |
|    |        | 2,365.0mm | 3,510.0mm  | 1          | 8.3㎡   | 風除室    |  |
|    |        | 2,365.0mm | 2,565.0mm  | 1          | 6.0㎡   | 風除室    |  |
|    |        | 2,365.0mm | 3,490.0mm  | 1          | 8.2㎡   | 風除室    |  |
| 57 | AW207  | 2,365.0mm | 9,085.0mm  | 1          | 21.4㎡  |        |  |
| 58 | AW208  | 2,365.0mm | 610.0mm    | 2          | 2.8㎡   |        |  |
| 59 | AW208A | 2,365.0mm | 770.0mm    | 1          | 1.8㎡   |        |  |
| 60 | AW208B | 2,365.0mm | 1,370.0mm  | 1          | 3.2㎡   |        |  |
| 61 | AW209  | 2,365.0mm | 838.2mm    | 4          | 7.9㎡   |        |  |
| 62 | AW209A | 2,365.0mm | 852.0mm    | 2          | 4.0㎡   |        |  |
| 63 | AW209B | 2,365.0mm | 1,385.4mm  | 1          | 3.2㎡   |        |  |
| 64 | AW209C | 2,365.0mm | 1,460.9mm  | 1          | 3.4㎡   |        |  |
| 65 | AW210  | 2,365.0mm | 11,300.0mm | 1          | 26.7㎡  |        |  |
|    |        | 2,365.0mm | 13,922.5mm | 1          | 32.9㎡  |        |  |
| 66 | AW211  | 2,365.0mm | 1,210.0mm  | 1          | 2.8㎡   |        |  |
| 67 | AW212  | 3,200.0mm | 7,130.0mm  | 1          | 22.8㎡  |        |  |
|    |        | 3,200.0mm | 8,091.2mm  | 1          | 25.8㎡  |        |  |
| 68 | AW213  | 2,365.0mm | 14,308.9mm | 1          | 33.8㎡  |        |  |
|    |        | 2,365.0mm | 2,705.0mm  | 1          | 6.3㎡   |        |  |
| 69 | AW214  | 2,365.0mm | 602.4mm    | 1          | 1.4㎡   |        |  |
| 70 | AW214A | 2,365.0mm | 627.7mm    | 1          | 1.4㎡   |        |  |
| 71 | AW215  | 2,365.0mm | 613.2mm    | 1          | 1.4㎡   |        |  |
|    | 2階小計   |           |            |            | 640.9㎡ |        |  |
| 72 | M3階    | GPTM301   | 2,885.0mm  | 17,402.0mm | 1      | 50.2㎡  |  |
| 73 |        | GPTM301A  | 2,885.0mm  | 4,280.0mm  | 1      | 12.3㎡  |  |
| 74 |        | GPTM301B  | 2,885.0mm  | 3,670.0mm  | 1      | 10.5㎡  |  |
| 75 |        | GPTM302   | 2,885.0mm  | 60,240.0mm | 1      | 173.7㎡ |  |
| 76 |        | GPTM303   | 2,885.0mm  | 1,449.5mm  | 1      | 4.1㎡   |  |
| 77 |        | GPTM304   | 2,855.0mm  | 1,535.0mm  | 6      | 26.2㎡  |  |
| 78 |        | GPTM304A  | 2,855.0mm  | 1,110.0mm  | 3      | 9.5㎡   |  |
| 79 |        | GPTM304B  | 2,855.0mm  | 1,380.0mm  | 1      | 3.9㎡   |  |
| 80 |        | GPTM305   | 2,855.0mm  | 1,110.0mm  | 1      | 3.1㎡   |  |
| 81 |        | SWM301    | 2,616.0mm  | 1,417.0mm  | 1      | 3.7㎡   |  |
|    |        |           | 2,330.0mm  | 1,417.0mm  | 1      | 3.3㎡   |  |
| 82 |        | AWM301L   | 3,005.0mm  | 475.9mm    | 27     | 38.6㎡  |  |
| 83 |        | AWM301R   | 3,005.0mm  | 475.9mm    | 20     | 28.6㎡  |  |
| 84 |        | AWM301L-1 | 3,005.0mm  | 475.9mm    | 12     | 17.1㎡  |  |
| 85 |        | AWM301R-1 | 3,005.0mm  | 475.9mm    | 12     | 17.1㎡  |  |
| 86 |        | AWM301-1  | 3,005.0mm  | 475.9mm    | 1      | 1.4㎡   |  |
| 87 |        | AWM301-2  | 3,005.0mm  | 475.9mm    | 1      | 1.4㎡   |  |
| 88 |        | AWM301-3  | 3,005.0mm  | 475.9mm    | 1      | 1.4㎡   |  |
| 89 |        | AWM301A   | 3,005.0mm  | 475.9mm    | 3      | 4.2㎡   |  |
| 90 |        | AWM301Z   | 3,005.0mm  | 475.9mm    | 5      | 7.1㎡   |  |
| 91 |        | AWM302L   | 3,005.0mm  | 455.0mm    | 5      | 6.8㎡   |  |
| 92 |        | AWM302L-1 | 3,005.0mm  | 455.0mm    | 1      | 1.3㎡   |  |
| 93 |        | AWM302R   | 3,005.0mm  | 455.0mm    | 15     | 20.5㎡  |  |
| 94 |        | AWM302A   | 3,005.0mm  | 455.0mm    | 3      | 4.1㎡   |  |
| 95 |        | AWM303    | 3,005.0mm  | 174.0mm    | 1      | 0.5㎡   |  |
| 96 |        | AWM303AZ  | 3,005.0mm  | 174.0mm    | 1      | 0.5㎡   |  |
| 97 |        | AWM303Z   | 3,005.0mm  | 174.0mm    | 1      | 0.5㎡   |  |

| 階   | 建具符号      | 面積①全体     |            |    |                     | 備考 |
|-----|-----------|-----------|------------|----|---------------------|----|
|     |           | 縦         | 横          | 箇所 | 面積                  |    |
| 98  | AWM304    | 3,005.0mm | 757.0mm    | 1  | 2.2m <sup>2</sup>   |    |
| 99  | AWM304A   | 3,005.0mm | 757.0mm    | 1  | 2.2m <sup>2</sup>   |    |
| 100 | AWM304A-1 | 3,005.0mm | 757.0mm    | 1  | 2.2m <sup>2</sup>   |    |
| 101 | AWM305    | 3,005.0mm | 966.0mm    | 1  | 2.9m <sup>2</sup>   |    |
| 102 | AWM306R   | 3,005.0mm | 223.7mm    | 3  | 2.0m <sup>2</sup>   |    |
| 103 | AWM306L   | 3,005.0mm | 223.7mm    | 3  | 2.0m <sup>2</sup>   |    |
| 104 | AWM306R-1 | 3,005.0mm | 223.7mm    | 1  | 0.6m <sup>2</sup>   |    |
| 105 | AWM306L-1 | 3,005.0mm | 223.7mm    | 2  | 1.3m <sup>2</sup>   |    |
| 106 | AWM306A   | 3,005.0mm | 223.7mm    | 2  | 1.3m <sup>2</sup>   |    |
| 107 | AWM306A-1 | 3,005.0mm | 223.7mm    | 1  | 0.6m <sup>2</sup>   |    |
| 108 | AWM307R   | 3,005.0mm | 687.0mm    | 1  | 2.0m <sup>2</sup>   |    |
| 109 | AWM307R-1 | 3,005.0mm | 687.0mm    | 2  | 4.1m <sup>2</sup>   |    |
| 110 | AWM307L   | 3,005.0mm | 687.0mm    | 1  | 2.0m <sup>2</sup>   |    |
| 111 | AWM307L-1 | 3,005.0mm | 687.0mm    | 3  | 6.1m <sup>2</sup>   |    |
| 112 | AWM307AR  | 3,005.0mm | 687.0mm    | 1  | 2.0m <sup>2</sup>   |    |
| 113 | AWM307A   | 3,005.0mm | 687.0mm    | 1  | 2.0m <sup>2</sup>   |    |
| 114 | AWM307A-1 | 3,005.0mm | 687.0mm    | 1  | 2.0m <sup>2</sup>   |    |
| 115 | AWM307B   | 3,005.0mm | 687.0mm    | 1  | 2.0m <sup>2</sup>   |    |
| 116 | AWM308    | 3,005.0mm | 687.0mm    | 1  | 2.0m <sup>2</sup>   |    |
| 117 | AWM309    | 3,005.0mm | 315.0mm    | 1  | 0.9m <sup>2</sup>   |    |
| 118 | AWM310    | 2,940.0mm | 951.0mm    | 1  | 2.7m <sup>2</sup>   |    |
| 119 | AWM311    | 2,940.0mm | 610.0mm    | 20 | 35.8m <sup>2</sup>  |    |
| 120 | AWM311Z   | 2,940.0mm | 610.0mm    | 6  | 10.7m <sup>2</sup>  |    |
| 121 | AWM311A   | 2,940.0mm | 658.8mm    | 1  | 1.9m <sup>2</sup>   |    |
| 122 | AWM311B   | 2,940.0mm | 633.5mm    | 1  | 1.8m <sup>2</sup>   |    |
| 123 | AWM312    | 2,940.0mm | 610.0mm    | 7  | 12.5m <sup>2</sup>  |    |
| 124 | AWM312Z   | 2,940.0mm | 610.0mm    | 3  | 5.3m <sup>2</sup>   |    |
| 125 | AWM313    | 2,940.0mm | 610.0mm    | 2  | 3.5m <sup>2</sup>   |    |
| 126 | AWM314    | 2,940.0mm | 593.0mm    | 2  | 3.4m <sup>2</sup>   |    |
| 127 | AWM315    | 2,940.0mm | 582.0mm    | 1  | 1.7m <sup>2</sup>   |    |
| 128 | AWM315A   | 2,940.0mm | 608.0mm    | 1  | 1.7m <sup>2</sup>   |    |
| 129 | AWM316Z   | 2,940.0mm | 445.0mm    | 2  | 2.6m <sup>2</sup>   |    |
|     | M3階小計     |           |            |    | 577.6m <sup>2</sup> |    |
| 130 | 3階        | 2,340.0mm | 1,650.0mm  | 1  | 3.8m <sup>2</sup>   |    |
|     |           | 2,340.0mm | 5,011.0mm  | 1  | 11.7m <sup>2</sup>  |    |
|     |           | 2,340.0mm | 2,022.0mm  | 1  | 4.7m <sup>2</sup>   |    |
| 131 | GPT302    | 2,340.0mm | 1,995.0mm  | 1  | 4.6m <sup>2</sup>   |    |
|     |           | 2,340.0mm | 352.9mm    | 1  | 0.8m <sup>2</sup>   |    |
| 132 | GPT303    | 2,340.0mm | 300.0mm    | 1  | 0.7m <sup>2</sup>   |    |
|     |           | 2,340.0mm | 1,200.0mm  | 1  | 2.8m <sup>2</sup>   |    |
|     |           | 2,340.0mm | 5,404.8mm  | 1  | 12.6m <sup>2</sup>  |    |
| 133 | GPT304A   | 2,340.0mm | 1,584.0mm  | 1  | 3.7m <sup>2</sup>   |    |
| 134 | GPT304B   | 2,340.0mm | 1,565.0mm  | 2  | 7.3m <sup>2</sup>   |    |
| 135 | GPT304C   | 2,340.0mm | 1,995.0mm  | 1  | 4.6m <sup>2</sup>   |    |
| 136 | GPT304E   | 2,340.0mm | 1,220.0mm  | 2  | 5.7m <sup>2</sup>   |    |
| 137 | GPT304F   | 2,340.0mm | 1,260.0mm  | 1  | 2.9m <sup>2</sup>   |    |
| 138 | GPT304G   | 2,340.0mm | 1,565.0mm  | 2  | 7.3m <sup>2</sup>   |    |
| 139 | GPT305    | 2,400.0mm | 17,475.0mm | 1  | 41.9m <sup>2</sup>  |    |
| 140 | GPT306    | 2,400.0mm | 5,708.1mm  | 1  | 13.6m <sup>2</sup>  |    |
|     |           | 2,400.0mm | 690.0mm    | 1  | 1.6m <sup>2</sup>   |    |
|     |           | 2,400.0mm | 1,200.0mm  | 1  | 2.8m <sup>2</sup>   |    |
|     |           | 2,400.0mm | 690.0mm    | 1  | 1.6m <sup>2</sup>   |    |
|     |           | 2,400.0mm | 1,380.0mm  | 1  | 3.3m <sup>2</sup>   |    |
| 141 | GPT307    | 2,340.0mm | 1,995.0mm  | 1  | 4.6m <sup>2</sup>   |    |
|     |           | 2,340.0mm | 944.1mm    | 1  | 2.2m <sup>2</sup>   |    |
|     |           | 2,340.0mm | 2,022.0mm  | 1  | 4.7m <sup>2</sup>   |    |
|     |           | 2,340.0mm | 3,600.0mm  | 1  | 8.4m <sup>2</sup>   |    |
| 142 | GPT308A   | 2,400.0mm | 5,788.0mm  | 1  | 13.8m <sup>2</sup>  |    |
| 143 | GPT308B   | 2,400.0mm | 8,340.0mm  | 1  | 20.0m <sup>2</sup>  |    |
| 144 | GPT309    | 2,400.0mm | 6,378.0mm  | 1  | 15.3m <sup>2</sup>  |    |
| 145 | GPT310A   | 2,400.0mm | 6,827.5mm  | 1  | 16.3m <sup>2</sup>  |    |
| 146 | GPT310B   | 2,400.0mm | 6,880.0mm  | 1  | 16.5m <sup>2</sup>  |    |
| 147 | GPT310C   | 2,400.0mm | 6,865.0mm  | 1  | 16.4m <sup>2</sup>  |    |
| 148 | GPT311    | 2,400.0mm | 6,652.0mm  | 1  | 15.9m <sup>2</sup>  |    |
| 149 | SW302     | 2,340.0mm | 5,848.0mm  | 1  | 13.6m <sup>2</sup>  |    |
| 150 | SW302A    | 2,340.0mm | 6,530.0mm  | 1  | 15.2m <sup>2</sup>  |    |
| 151 | SW302B    | 2,340.0mm | 5,535.0mm  | 1  | 12.9m <sup>2</sup>  |    |
| 152 | SW302C    | 2,340.0mm | 6,530.0mm  | 1  | 15.2m <sup>2</sup>  |    |

| 階   | 建具符号     | 面積①全体     |           |            |                     | 備考                  |
|-----|----------|-----------|-----------|------------|---------------------|---------------------|
|     |          | 縦         | 横         | 箇所         | 面積                  |                     |
| 153 | 3階小計     | SW303     | 2,340.0mm | 2,653.0mm  | 1                   | 6.2m <sup>2</sup>   |
| 154 |          | SW306     | 2,400.0mm | 1,941.0mm  | 1                   | 4.6m <sup>2</sup>   |
| 155 |          | SW307     | 2,400.0mm | 800.0mm    | 1                   | 1.9m <sup>2</sup>   |
| 156 |          | SW309     | 2,400.0mm | 5,870.5mm  | 1                   | 14.0m <sup>2</sup>  |
| 157 |          | SW309A    | 2,400.0mm | 6,170.5mm  | 1                   | 14.8m <sup>2</sup>  |
| 158 |          | SW310     | 2,340.0mm | 1,870.0mm  | 1                   | 4.3m <sup>2</sup>   |
| 159 |          | SW313     | 900.0mm   | 900.0mm    | 1                   | 0.8m <sup>2</sup>   |
| 160 |          | SW314     | 2,079.0mm | 1,975.0mm  | 1                   | 4.1m <sup>2</sup>   |
| 161 |          | SW315     | 2,380.0mm | 900.0mm    | 1                   | 2.1m <sup>2</sup>   |
| 162 |          | SW316     | 2,400.0mm | 2,161.5mm  | 1                   | 5.1m <sup>2</sup>   |
| 163 |          | SW317     | 2,400.0mm | 2,200.0mm  | 2                   | 10.5m <sup>2</sup>  |
| 164 |          | SW318     | 2,400.0mm | 2,200.0mm  | 1                   | 5.2m <sup>2</sup>   |
| 165 |          | SW319     | 2,400.0mm | 800.0mm    | 1                   | 1.9m <sup>2</sup>   |
| 166 |          | SW320     | 2,400.0mm | 3,225.0mm  | 1                   | 7.7m <sup>2</sup>   |
| 167 |          | SW322     | 2,100.0mm | 1,707.0mm  | 1                   | 3.5m <sup>2</sup>   |
| 168 | SW323    | 900.0mm   | 900.0mm   | 1          | 0.8m <sup>2</sup>   |                     |
| 169 | M4階      | AW301     | 2,365.0mm | 610.0mm    | 6                   | 8.6m <sup>2</sup>   |
| 170 |          | AW301Z    | 2,365.0mm | 610.0mm    | 2                   | 2.8m <sup>2</sup>   |
| 171 |          | AW302     | 2,365.0mm | 6,010.0mm  | 1                   | 14.2m <sup>2</sup>  |
| 172 |          | AW303     | 2,365.0mm | 23,605.0mm | 1                   | 55.8m <sup>2</sup>  |
| 173 |          | AW304     | 2,365.0mm | 1,210.0mm  | 17                  | 48.6m <sup>2</sup>  |
| 174 |          | AW304A    | 2,365.0mm | 1,210.0mm  | 4                   | 11.4m <sup>2</sup>  |
| 175 |          | AW304B    | 2,365.0mm | 1,210.0mm  | 4                   | 11.4m <sup>2</sup>  |
| 176 |          | AW304C    | 2,365.0mm | 1,210.0mm  | 7                   | 20.0m <sup>2</sup>  |
| 177 |          | AW304Z    | 2,365.0mm | 1,210.0mm  | 11                  | 31.4m <sup>2</sup>  |
| 178 |          | AW305     | 2,365.0mm | 7,980.0mm  | 1                   | 18.8m <sup>2</sup>  |
|     |          |           | 2,365.0mm | 16,330.0mm | 1                   | 38.6m <sup>2</sup>  |
| 179 |          | AW306     | 2,365.0mm | 1,930.0mm  | 1                   | 4.5m <sup>2</sup>   |
|     |          |           | 2,365.0mm | 6,725.0mm  | 1                   | 15.9m <sup>2</sup>  |
| 180 |          | AW307     | 2,365.0mm | 1,210.0mm  | 1                   | 2.8m <sup>2</sup>   |
| 181 |          | AW307Z    | 2,365.0mm | 1,210.0mm  | 1                   | 2.8m <sup>2</sup>   |
| 182 | AW308    | 2,365.0mm | 1,210.0mm | 2          | 5.7m <sup>2</sup>   |                     |
| 183 | AW308Z   | 2,365.0mm | 1,210.0mm | 2          | 5.7m <sup>2</sup>   |                     |
| 184 | AW309    | 2,365.0mm | 2,486.6mm | 1          | 5.8m <sup>2</sup>   |                     |
|     |          | 2,365.0mm | 6,725.0mm | 1          | 15.9m <sup>2</sup>  |                     |
|     |          | 2,365.0mm | 9,130.0mm | 1          | 21.5m <sup>2</sup>  |                     |
|     | 3階小計     |           |           |            | 758.7m <sup>2</sup> |                     |
| 185 | M4階      | GPTM401A  | 2,885.0mm | 8,204.0mm  | 1                   | 23.6m <sup>2</sup>  |
| 186 |          | GPTM401B  | 2,885.0mm | 17,242.0mm | 1                   | 49.7m <sup>2</sup>  |
| 187 |          | GPTM401C  | 2,885.0mm | 4,743.0mm  | 1                   | 13.6m <sup>2</sup>  |
| 188 |          | GPTM402   | 2,885.0mm | 60,240.0mm | 1                   | 173.7m <sup>2</sup> |
| 189 |          | GPTM403   | 2,885.0mm | 1,449.5mm  | 1                   | 4.1m <sup>2</sup>   |
| 190 |          | GPTM404   | 2,885.0mm | 1,110.0mm  | 4                   | 12.8m <sup>2</sup>  |
| 191 |          | SWM402    | 2,525.0mm | 2,703.0mm  | 1                   | 6.8m <sup>2</sup>   |
| 192 |          | SWM403    | 2,525.0mm | 1,950.0mm  | 1                   | 4.9m <sup>2</sup>   |
| 193 |          | AWM401R   | 3,005.0mm | 475.9mm    | 35                  | 50.0m <sup>2</sup>  |
| 194 |          | AWM401L   | 3,005.0mm | 475.9mm    | 43                  | 61.4m <sup>2</sup>  |
| 195 |          | AWM401R-1 | 3,005.0mm | 475.9mm    | 5                   | 7.1m <sup>2</sup>   |
| 196 |          | AWM401-1  | 3,005.0mm | 475.9mm    | 4                   | 5.7m <sup>2</sup>   |
| 197 |          | AWM401-2  | 3,005.0mm | 475.9mm    | 4                   | 5.7m <sup>2</sup>   |
| 198 |          | AWM401-3  | 3,005.0mm | 475.9mm    | 1                   | 1.4m <sup>2</sup>   |
| 199 |          | AWM401-4  | 3,005.0mm | 475.9mm    | 1                   | 1.4m <sup>2</sup>   |
| 200 |          | AWM401-5  | 3,005.0mm | 475.9mm    | 2                   | 2.8m <sup>2</sup>   |
| 201 |          | AWM401-6  | 3,005.0mm | 475.9mm    | 1                   | 1.4m <sup>2</sup>   |
| 202 |          | AWM401Z   | 3,005.0mm | 475.9mm    | 4                   | 5.7m <sup>2</sup>   |
| 203 |          | AWM401Z-1 | 3,005.0mm | 475.9mm    | 1                   | 1.4m <sup>2</sup>   |
| 204 |          | AWM401Z-2 | 3,005.0mm | 475.9mm    | 1                   | 1.4m <sup>2</sup>   |
| 205 |          | AWM401Z-3 | 3,005.0mm | 475.9mm    | 1                   | 1.4m <sup>2</sup>   |
| 206 |          | AWM401GZ  | 3,005.0mm | 475.9mm    | 1                   | 1.4m <sup>2</sup>   |
| 207 |          | AWM402R   | 3,005.0mm | 455.0mm    | 12                  | 16.4m <sup>2</sup>  |
| 208 |          | AWM402R-1 | 3,005.0mm | 455.0mm    | 1                   | 1.3m <sup>2</sup>   |
| 209 |          | AWM402RA  | 3,005.0mm | 455.0mm    | 1                   | 1.3m <sup>2</sup>   |
| 210 | AWM402L  | 3,005.0mm | 455.0mm   | 9          | 12.3m <sup>2</sup>  |                     |
| 211 | AWM402LA | 3,005.0mm | 455.0mm   | 1          | 1.3m <sup>2</sup>   |                     |
| 212 | AWM402Z  | 3,005.0mm | 455.0mm   | 1          | 1.3m <sup>2</sup>   |                     |
| 213 | AWM402AZ | 3,005.0mm | 455.0mm   | 1          | 1.3m <sup>2</sup>   |                     |
| 214 | AWM403GZ | 3,005.0mm | 650.1mm   | 1          | 1.9m <sup>2</sup>   |                     |
| 215 | AWM403Z  | 3,005.0mm | 630.0mm   | 3          | 5.6m <sup>2</sup>   |                     |

| 階   | 建具符号     | 面積①全体     |           |            |                     | 備考                 |
|-----|----------|-----------|-----------|------------|---------------------|--------------------|
|     |          | 縦         | 横         | 箇所         | 面積                  |                    |
| 216 | AWM404A  | 3,005.0mm | 280.0mm   | 4          | 3.3m <sup>2</sup>   |                    |
| 217 | AWM405Z  | 3,005.0mm | 822.0mm   | 1          | 2.4m <sup>2</sup>   |                    |
| 218 | AWM406   | 3,005.0mm | 630.0mm   | 4          | 7.5m <sup>2</sup>   |                    |
| 219 | AWM408   | 3,005.0mm | 280.0mm   | 4          | 3.3m <sup>2</sup>   |                    |
| 220 | AWM410   | 3,005.0mm | 1,467.1mm | 1          | 4.4m <sup>2</sup>   |                    |
| 221 | AWM411Z  | 3,005.0mm | 811.2mm   | 1          | 2.4m <sup>2</sup>   |                    |
| 222 | AWM412   | 3,005.0mm | 642.0mm   | 1          | 1.9m <sup>2</sup>   |                    |
| 223 | AWM412A  | 3,005.0mm | 603.5mm   | 1          | 1.8m <sup>2</sup>   |                    |
| 224 | AWM412Z  | 3,005.0mm | 634.0mm   | 1          | 1.9m <sup>2</sup>   |                    |
| 225 | AWM412AZ | 3,005.0mm | 643.0mm   | 1          | 1.9m <sup>2</sup>   |                    |
| 226 | AWM413   | 3,005.0mm | 610.0mm   | 4          | 7.3m <sup>2</sup>   |                    |
| 227 | AWM413Z  | 3,005.0mm | 610.0mm   | 3          | 5.4m <sup>2</sup>   |                    |
| 228 | AWM414   | 3,005.0mm | 632.6mm   | 1          | 1.9m <sup>2</sup>   |                    |
| 229 | AWM415   | 3,005.0mm | 615.8mm   | 2          | 3.7m <sup>2</sup>   |                    |
| 230 | AWM416   | 2,600.0mm | 1,210.0mm | 1          | 3.1m <sup>2</sup>   |                    |
| 231 | AWM416Z  | 2,600.0mm | 1,210.0mm | 1          | 3.1m <sup>2</sup>   |                    |
|     | M4階小計    |           |           |            | 535.4m <sup>2</sup> |                    |
| 232 | 4階       | SW402     | 2,400.0mm | 13,717.2mm | 1                   | 32.9m <sup>2</sup> |
| 233 |          | SW407     | 2,400.0mm | 3,166.5mm  | 1                   | 7.5m <sup>2</sup>  |
| 234 |          | SW407A    | 2,400.0mm | 1,360.0mm  | 1                   | 3.2m <sup>2</sup>  |
| 235 |          | AW401     | 1,940.0mm | 610.0mm    | 9                   | 10.6m <sup>2</sup> |
| 236 |          | AW402     | 1,940.0mm | 1,210.0mm  | 3                   | 7.0m <sup>2</sup>  |
| 237 |          | AW402A    | 1,940.0mm | 1,210.0mm  | 3                   | 7.0m <sup>2</sup>  |
| 238 |          | AW403     | 1,950.0mm | 26,230.0mm | 1                   | 51.1m <sup>2</sup> |
| 239 |          | AW404     | 1,940.0mm | 1,210.0mm  | 28                  | 65.7m <sup>2</sup> |
| 240 |          | AW405     | 1,950.0mm | 1,210.0mm  | 28                  | 66.0m <sup>2</sup> |
| 241 |          | AW405RA   | 1,950.0mm | 1,210.0mm  | 1                   | 2.3m <sup>2</sup>  |
| 242 |          | AW405LA   | 1,950.0mm | 1,210.0mm  | 1                   | 2.3m <sup>2</sup>  |
| 243 |          | AW406     | 1,950.0mm | 14,285.0mm | 1                   | 27.8m <sup>2</sup> |
|     |          |           | 1,950.0mm | 5,505.0mm  | 1                   | 10.7m <sup>2</sup> |
| 244 |          | AW407     | 1,950.0mm | 14,305.0mm | 1                   | 27.8m <sup>2</sup> |
|     | 4階小計     |           |           |            | 321.9m <sup>2</sup> |                    |
| 245 | M5階      | GPTM501   | 1,634.0mm | 6,524.0mm  | 1                   | 10.6m <sup>2</sup> |
| 246 |          | SWM501    | 1,711.5mm | 14,398.7mm | 1                   | 24.6m <sup>2</sup> |
| 247 |          | SWM501A   | 2,161.5mm | 1,946.5mm  | 1                   | 4.2m <sup>2</sup>  |
| 248 |          | SWM501B   | 2,161.5mm | 4,700.0mm  | 1                   | 10.1m <sup>2</sup> |
| 249 |          | SWM502    | 2,161.5mm | 1,565.0mm  | 1                   | 3.3m <sup>2</sup>  |
| 250 |          | AWM501    | 3,005.0mm | 635.0mm    | 1                   | 1.9m <sup>2</sup>  |
| 251 |          | AWM501A   | 3,005.0mm | 635.0mm    | 1                   | 1.9m <sup>2</sup>  |
| 252 |          | AWM502    | 3,005.0mm | 1,210.0mm  | 1                   | 3.6m <sup>2</sup>  |
| 253 |          | AWM502A   | 3,005.0mm | 1,210.0mm  | 1                   | 3.6m <sup>2</sup>  |
| 254 |          | AWM502B   | 3,005.0mm | 1,210.0mm  | 1                   | 3.6m <sup>2</sup>  |
| 255 |          | AWM503    | 3,005.0mm | 1,210.0mm  | 2                   | 7.2m <sup>2</sup>  |
| 256 |          | AWM504    | 3,005.0mm | 1,210.0mm  | 15                  | 54.5m <sup>2</sup> |
| 257 |          | AWM504A   | 3,005.0mm | 1,210.0mm  | 1                   | 3.6m <sup>2</sup>  |
| 258 |          | AWM504B   | 3,005.0mm | 1,210.0mm  | 1                   | 3.6m <sup>2</sup>  |
| 259 |          | AWM505    | 3,005.0mm | 1,035.0mm  | 1                   | 3.1m <sup>2</sup>  |
| 260 |          | AWM506    | 1,590.0mm | 1,210.0mm  | 6                   | 11.5m <sup>2</sup> |
| 261 |          | AWM506A   | 1,590.0mm | 1,210.0mm  | 4                   | 7.6m <sup>2</sup>  |
| 262 |          | AWM507    | 2,600.0mm | 1,210.0mm  | 1                   | 3.1m <sup>2</sup>  |
|     | M5階小計    |           |           |            | 161.6m <sup>2</sup> |                    |
| 263 | 5階       | GPT501    | 2,100.0mm | 5,807.8mm  | 1                   | 12.1m <sup>2</sup> |
| 264 |          | GPT502    | 2,100.0mm | 4,776.0mm  | 1                   | 10.0m <sup>2</sup> |
| 265 |          | GPT503    | 2,100.0mm | 7,412.0mm  | 1                   | 15.5m <sup>2</sup> |
| 266 |          | GPT504    | 2,100.0mm | 4,697.7mm  | 1                   | 9.8m <sup>2</sup>  |
| 267 |          | GPT504A   | 2,085.0mm | 1,200.0mm  | 1                   | 2.5m <sup>2</sup>  |
| 268 |          | SW504     | 2,115.0mm | 1,725.0mm  | 1                   | 3.6m <sup>2</sup>  |
| 269 |          | SW505     | 2,115.0mm | 3,560.0mm  | 1                   | 7.5m <sup>2</sup>  |
| 270 |          | AW501     | 4,285.0mm | 1,190.0mm  | 1                   | 5.0m <sup>2</sup>  |
| 271 |          | AW502     | 4,285.0mm | 460.0mm    | 2                   | 3.9m <sup>2</sup>  |
| 272 |          | AW502A    | 4,285.0mm | 485.0mm    | 1                   | 2.0m <sup>2</sup>  |
| 273 |          | AW503     | 4,285.0mm | 1,210.0mm  | 3                   | 15.5m <sup>2</sup> |
| 274 |          | AW503-2   | 3,750.0mm | 1,210.0mm  | 1                   | 4.5m <sup>2</sup>  |
| 275 |          | AW504     | 4,285.0mm | 985.0mm    | 1                   | 4.2m <sup>2</sup>  |
| 276 |          | AW505     | 3,750.0mm | 1,210.0mm  | 19                  | 86.2m <sup>2</sup> |
| 277 |          | AW505A    | 3,750.0mm | 1,210.0mm  | 2                   | 9.0m <sup>2</sup>  |
| 278 |          | AW506     | 2,600.0mm | 9,272.0mm  | 1                   | 24.1m <sup>2</sup> |
| 279 |          | AW507     | 3,750.0mm | 1,210.0mm  | 2                   | 9.0m <sup>2</sup>  |

|     | 階    | 建具符号        | 面積①全体     |            |    |                       | 備考 |
|-----|------|-------------|-----------|------------|----|-----------------------|----|
|     |      |             | 縦         | 横          | 箇所 | 面積                    |    |
| 280 |      | AW507A      | 3,750.0mm | 1,210.0mm  | 1  | 4.5m <sup>2</sup>     |    |
| 281 |      | AW512       | 1,890.0mm | 1,210.0mm  | 2  | 4.5m <sup>2</sup>     |    |
| 282 |      | スライディングウォール | 2,600.0mm | 17,489.5mm | 1  | 45.4m <sup>2</sup>    |    |
|     | 5階小計 |             |           |            |    | 278.8m <sup>2</sup>   |    |
| 283 | 屋上   | AWR01       | 1,500.0mm | 21,200.0mm | 1  | 31.8m <sup>2</sup>    |    |
| 284 |      | AWR02       | 1,500.0mm | 3,450.0mm  | 1  | 5.1m <sup>2</sup>     |    |
|     | 屋上小計 |             |           |            |    | 36.9m <sup>2</sup>    |    |
|     | 合計   |             |           |            |    | 3,647.7m <sup>2</sup> |    |

外構看板等

| No. | 場所      | 縦      | 横      | 面積                  |
|-----|---------|--------|--------|---------------------|
| 1   | サイン     | 1.600m | 3.000m | 9.92m <sup>2</sup>  |
| 2   | 懸垂幕     | 6.900m | 1.200m | 20.84m <sup>2</sup> |
| 3   | 駐車場サイン  | 2.030m | 1.000m | 4.47m <sup>2</sup>  |
| 4   | ポスターケース | 2.000m | 1.000m | 4.4m <sup>2</sup>   |
| 5   | ポスターケース | 2.000m | 1.000m | 4.4m <sup>2</sup>   |
| 6   | ポスターケース | 2.000m | 1.000m | 4.4m <sup>2</sup>   |
| 7   | 看板      | 3.895m | 0.700m | 7.01m <sup>2</sup>  |
| 8   | 駐車場サイン  | 2.030m | 1.000m | 4.47m <sup>2</sup>  |
| 9   | ポスターケース | 2.000m | 1.000m | 4.4m <sup>2</sup>   |
| 10  | ポスターケース | 2.000m | 1.000m | 4.4m <sup>2</sup>   |
| 11  | ポスターケース | 2.000m | 1.000m | 4.4m <sup>2</sup>   |
| 12  | ポスターケース | 2.000m | 1.000m | 4.4m <sup>2</sup>   |
| 13  | サイン     | 1.700m | 0.300m | 1.26m <sup>2</sup>  |
| 14  | ポスターケース | 2.000m | 1.000m | 4.4m <sup>2</sup>   |
| 15  | ポスターケース | 2.000m | 1.000m | 4.4m <sup>2</sup>   |
| 16  | ポスターケース | 2.000m | 1.000m | 4.4m <sup>2</sup>   |
| 17  | ポスターケース | 2.000m | 1.000m | 4.4m <sup>2</sup>   |
| 18  | ポスターケース | 2.000m | 1.000m | 4.4m <sup>2</sup>   |
| 19  | ポスターケース | 2.000m | 1.000m | 4.4m <sup>2</sup>   |
| 20  | ポスターケース | 2.000m | 1.000m | 4.4m <sup>2</sup>   |

|    |                |   |   |                     |
|----|----------------|---|---|---------------------|
| 21 | 機械式駐車場ガラス      | — | — | 20.07m <sup>2</sup> |
| 22 | 北駐輪場及び喫煙所スクリーン | — | — | 6.39m <sup>2</sup>  |
| 23 | 駐輪場出入口スクリーン    | — | — | 0.69m <sup>2</sup>  |
| 24 | バイク置き場スクリーン    | — | — | 6.41m <sup>2</sup>  |
| 25 | 搬送ファン・感知器      | — | — |                     |


上部のみ

上部のみ


上部のみ

排気用吸込口清掃業務(オーテピア)

|    |                | 排気用吸込口 |
|----|----------------|--------|
| 1階 | 1階多機能トイレA      | 1      |
|    | 1階多機能トイレB      | 1      |
|    | 1階女子トイレ1       | 4      |
|    | 1階男子トイレ1(SK含む) | 5      |
|    | 1階女子トイレ2       | 3      |
|    | 1階男子トイレ2       | 3      |
|    | ベビールーム         | 1      |
|    | 自販機コーナー        | 1      |
| 2階 | 2階多機能トイレ       | 1      |
|    | 2階女子トイレ1       | 4      |
|    | 2階男子トイレ1       | 4      |
|    | 2階女子トイレ2       | 3      |
|    | 2階男子トイレ2       | 3      |
|    | こどもトイレ         | 1      |
|    | ベビールーム         | 3      |
| 3階 | 3階多機能トイレ       | 1      |
|    | 3階女子トイレ1       | 4      |
|    | 3階男子トイレ1       | 4      |
|    | 3階女子トイレ2       | 3      |
|    | 3階男子トイレ2       | 3      |
| 4階 | 4階多機能トイレ       | 1      |
|    | 4階女子トイレ1       | 4      |
|    | 4階男子トイレ1       | 4      |
|    | 4階女子トイレ2       | 3      |
|    | 4階男子トイレ2       | 2      |
|    | 事務室SK          | 1      |
| 5階 | 5階多機能トイレ       | 1      |
|    | 5階女子トイレ1       | 6      |
|    | 5階男子トイレ1       | 6      |
|    | ベビールーム         | 1      |
|    | キッズ休憩室         | 1      |
|    | キッズスペース        | 1      |
| 合計 |                | 84     |

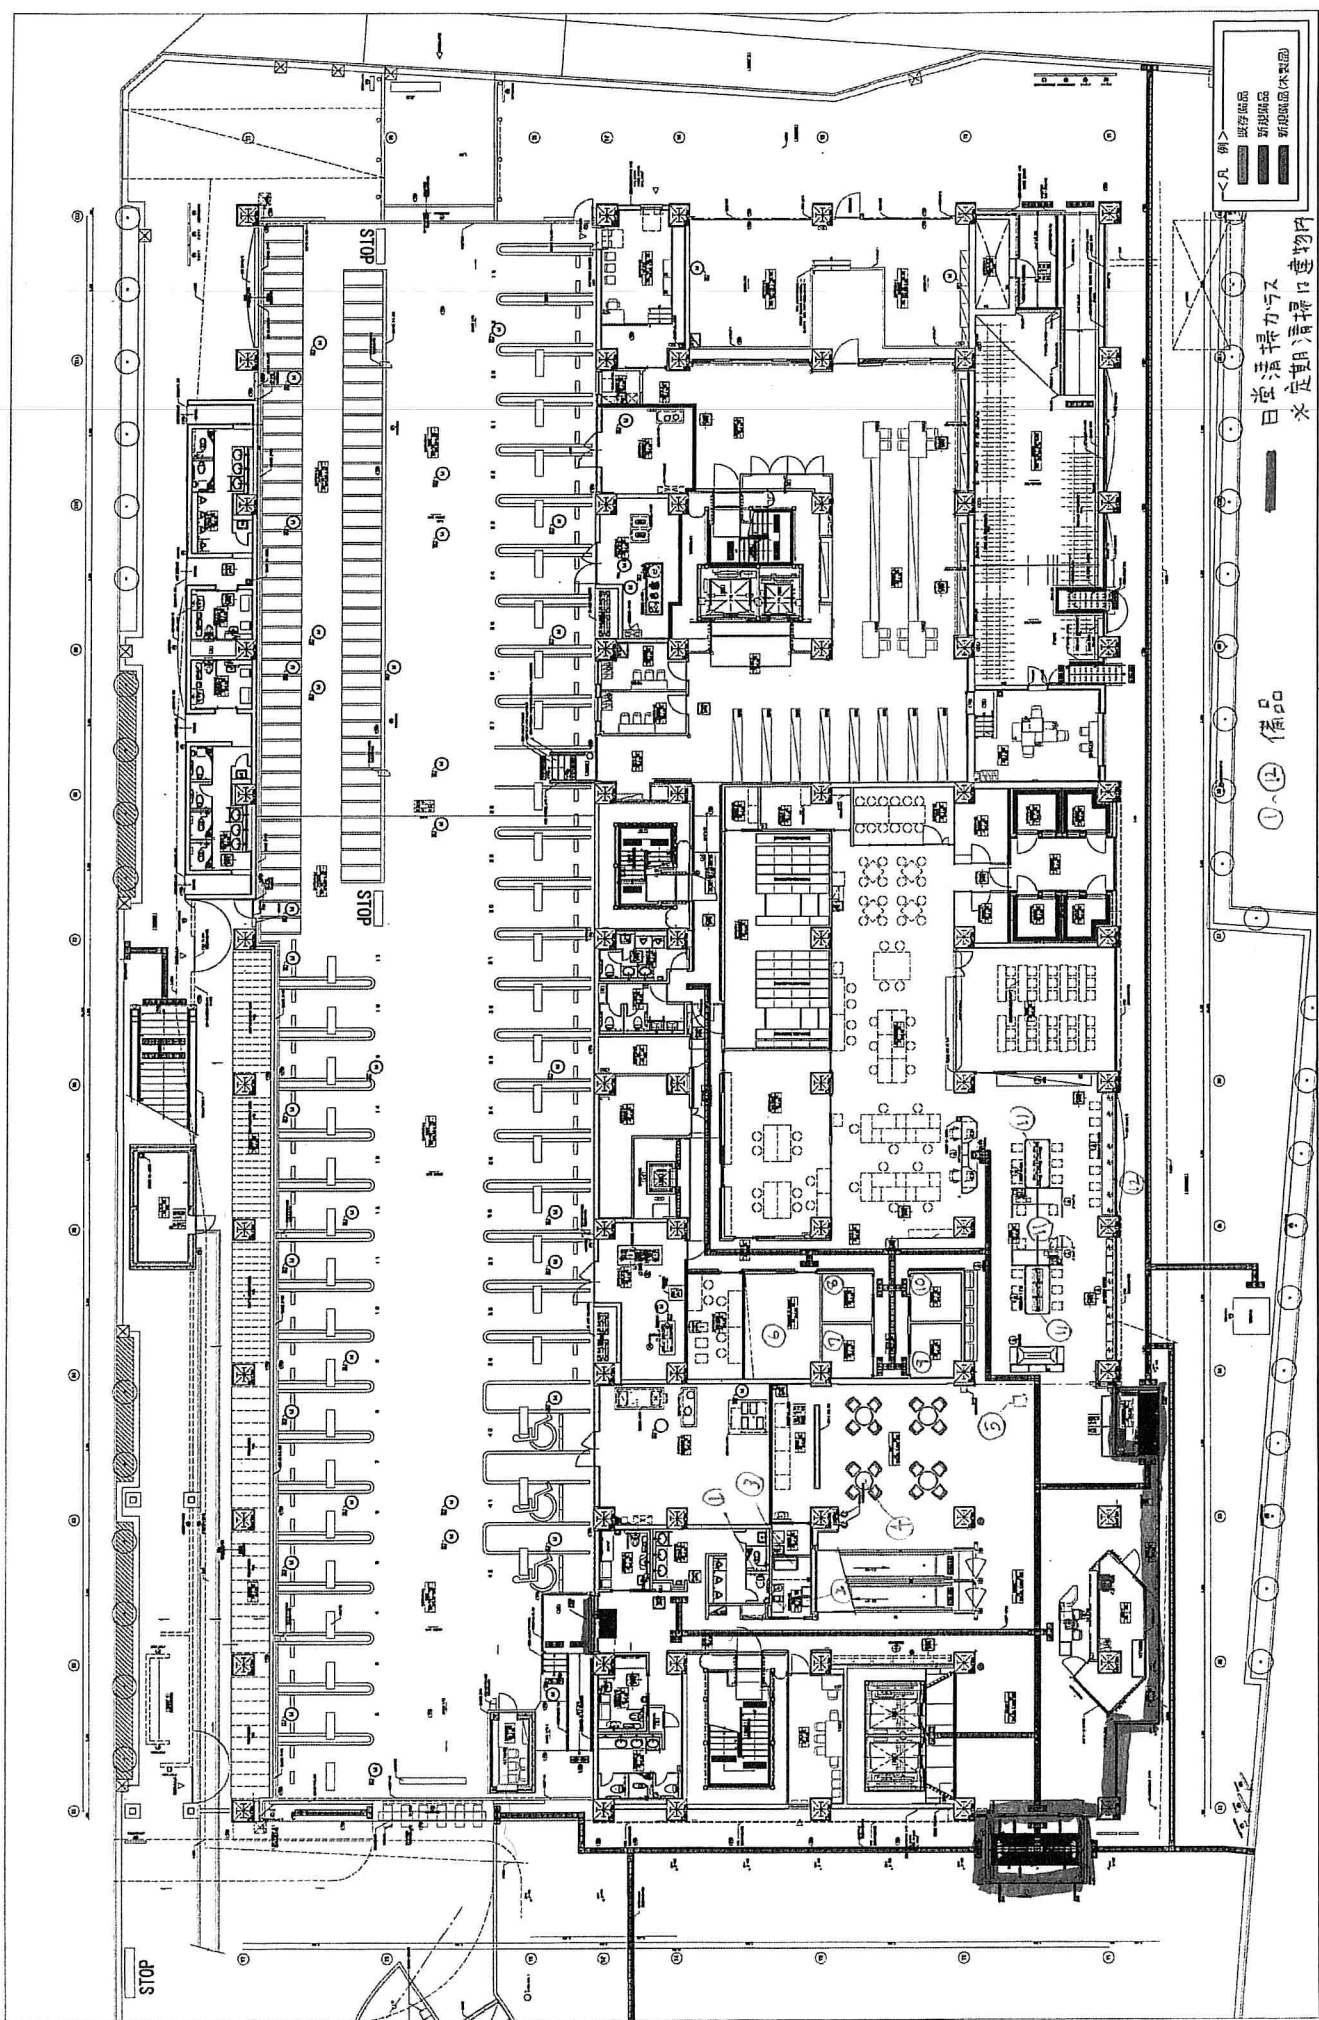

|                    |             |                    |                     |                        |
|--------------------|-------------|--------------------|---------------------|------------------------|
| 設計NO.<br>KO-161004 | 訂正<br>***** | DATE<br>2018.02.01 | TITLE<br>オーテピア高知図書館 | 整理NO.                  |
|                    |             |                    |                     |                        |
| 図面NO.<br>P-1       |             | 担当<br>中津           | 設計<br>坂口            | SCALE<br>1/250<br>(A3) |
| 1階 家具レイアウトプラン      |             |                    |                     |                        |

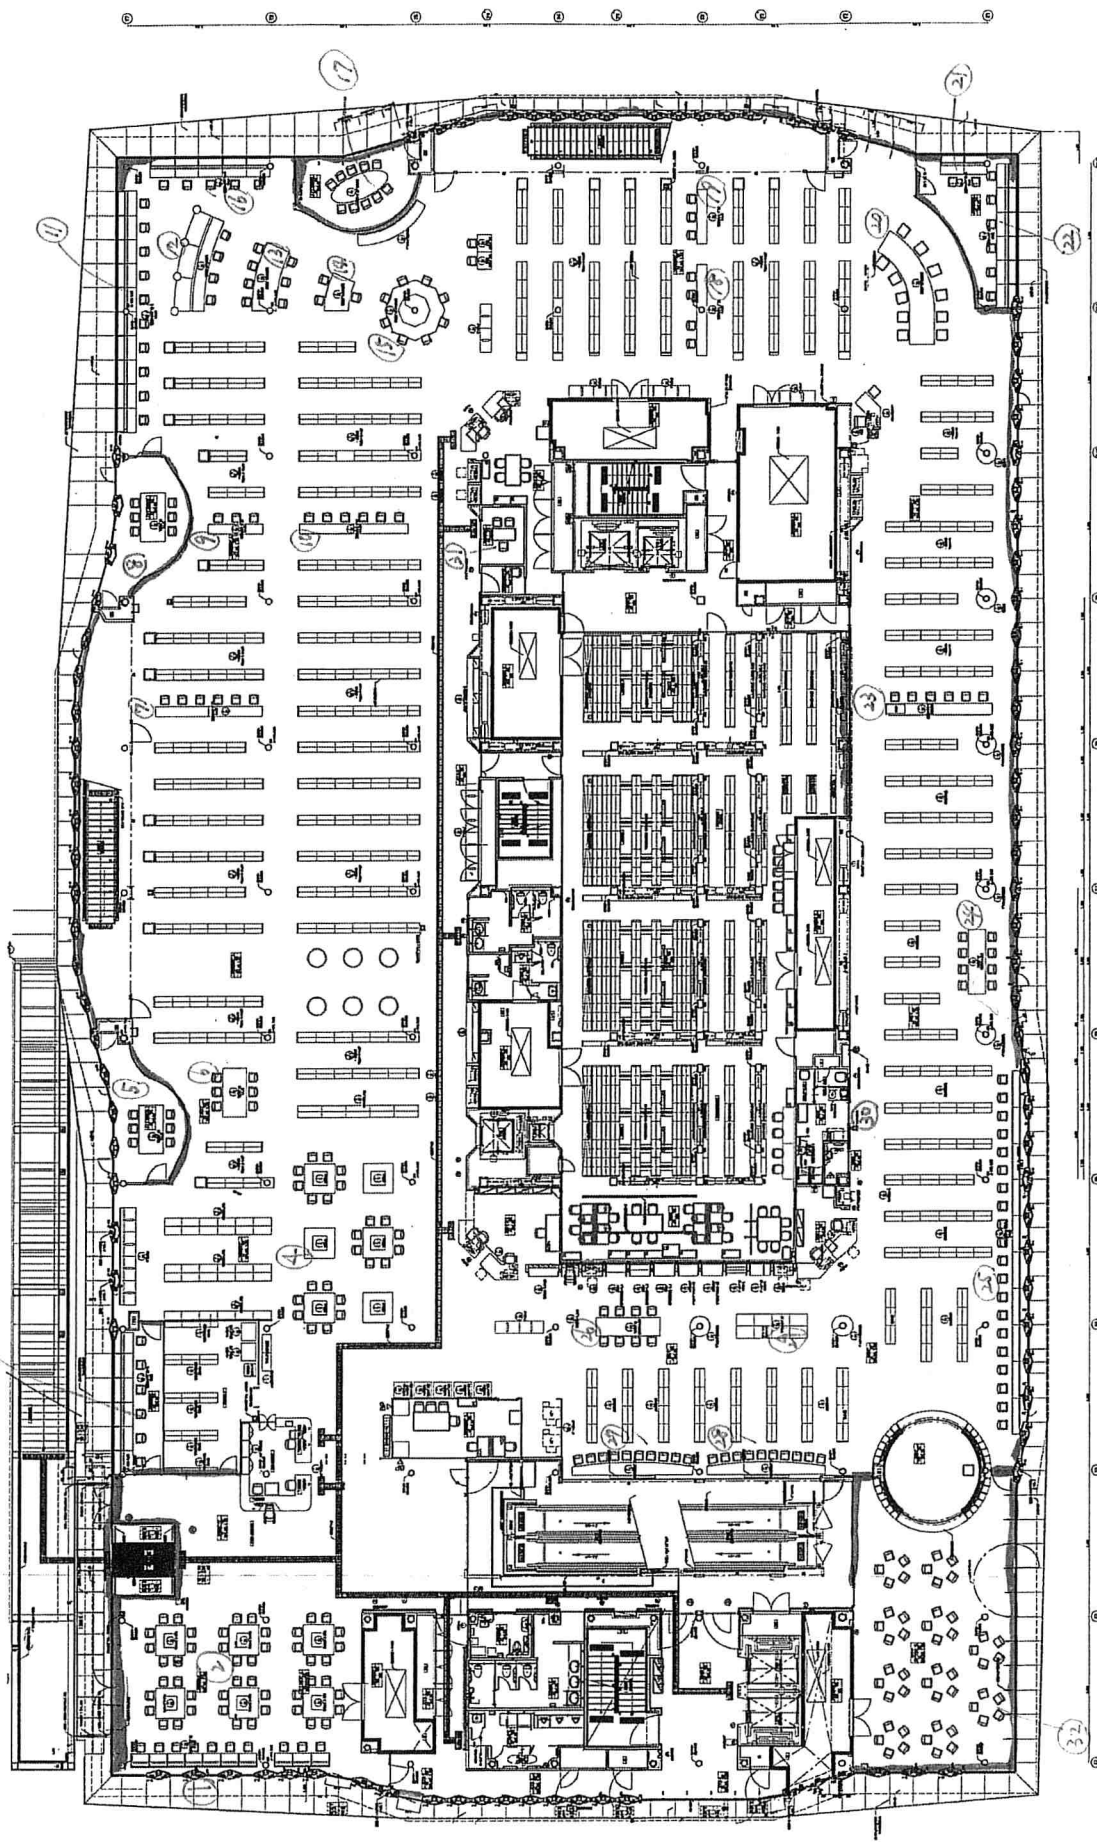


- <凡 例>
- 既存物品
  - 新設物品
  - 新規物品(木製品)

図書清掃カラス  
※定期清掃日建物内部・外部  
とも全行行うこと

①～③② 備品

|                                                                       |             |                      |                     |                        |
|-----------------------------------------------------------------------|-------------|----------------------|---------------------|------------------------|
| 設計NO.<br>KO-161004                                                    | 訂正日<br>**** | DATE<br>2018. 02. 01 | TITLE<br>オーテピア高知図書館 | 整理NO.                  |
| 図面NO.<br>P-1                                                          |             | 担当<br>中津             | 設計<br>製図            | SCALE<br>1/250<br>(A3) |
|                                                                       |             |                      | 2階 家具レイアウトプラン       |                        |
| Copyright (C) 2016 KOKUYO SANGYO SALES Co., Ltd. All rights reserved. |             |                      |                     |                        |

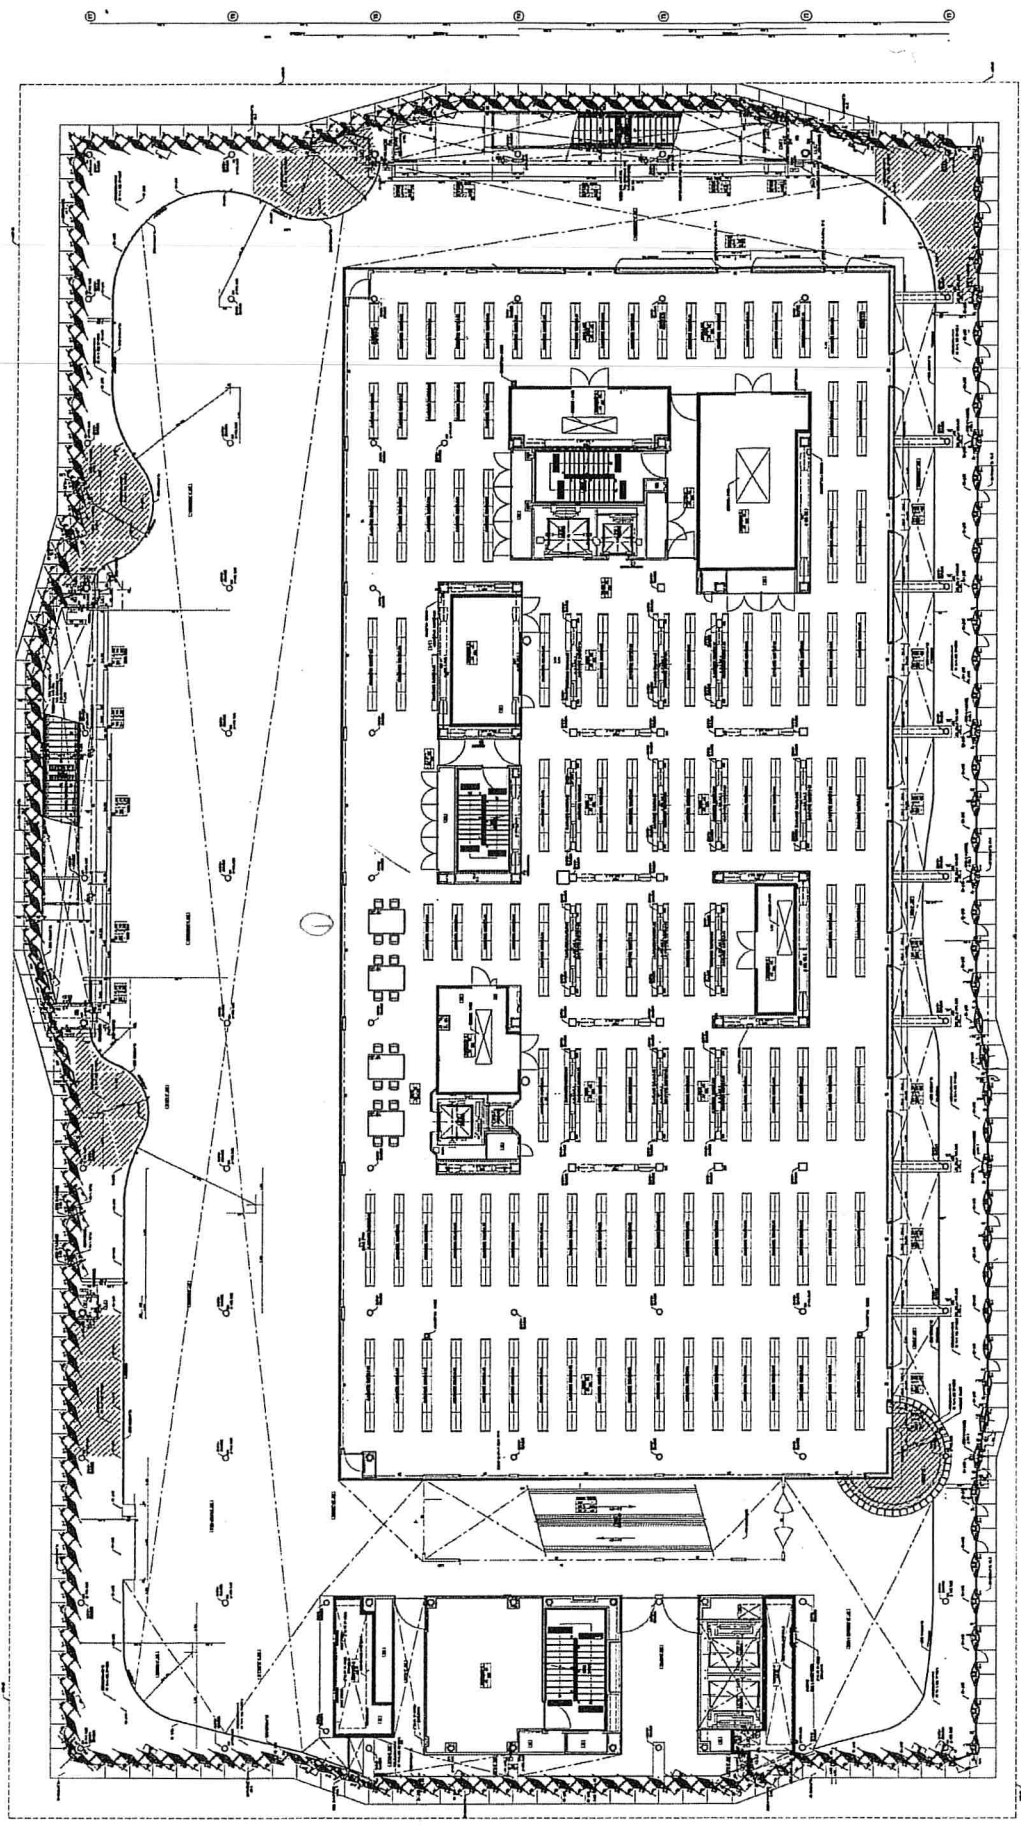



＜凡 例＞  
■ 既存物品  
■ 新設物品  
■ 新設物品（仮設）

① 備品

|                |                    |                     |                         |                      |                     |       |                        |
|----------------|--------------------|---------------------|-------------------------|----------------------|---------------------|-------|------------------------|
| 図面NO.<br>P-1   | 図面NO.<br>KO-161004 | 訂正日<br>****. **. ** | KOKUYO<br>コクヨ山陽四国販売株式会社 | DATE<br>2018. 02. 01 | TITLE<br>オーテピア高知図書館 | 整理NO. |                        |
|                |                    | 担当                  |                         | 設計                   | 製図                  |       | 坂口                     |
|                |                    | 中津                  |                         | **                   | **                  |       |                        |
|                |                    |                     |                         |                      |                     |       | SCALE<br>1/250<br>(A3) |
| M3階 家具レイアウトプラン |                    |                     |                         |                      |                     |       |                        |

※本図書の複製権を保持します。 Copyright (C) 2016 KOKUYO SANYO SHIKOKU SALES Co., Ltd. All rights reserved.

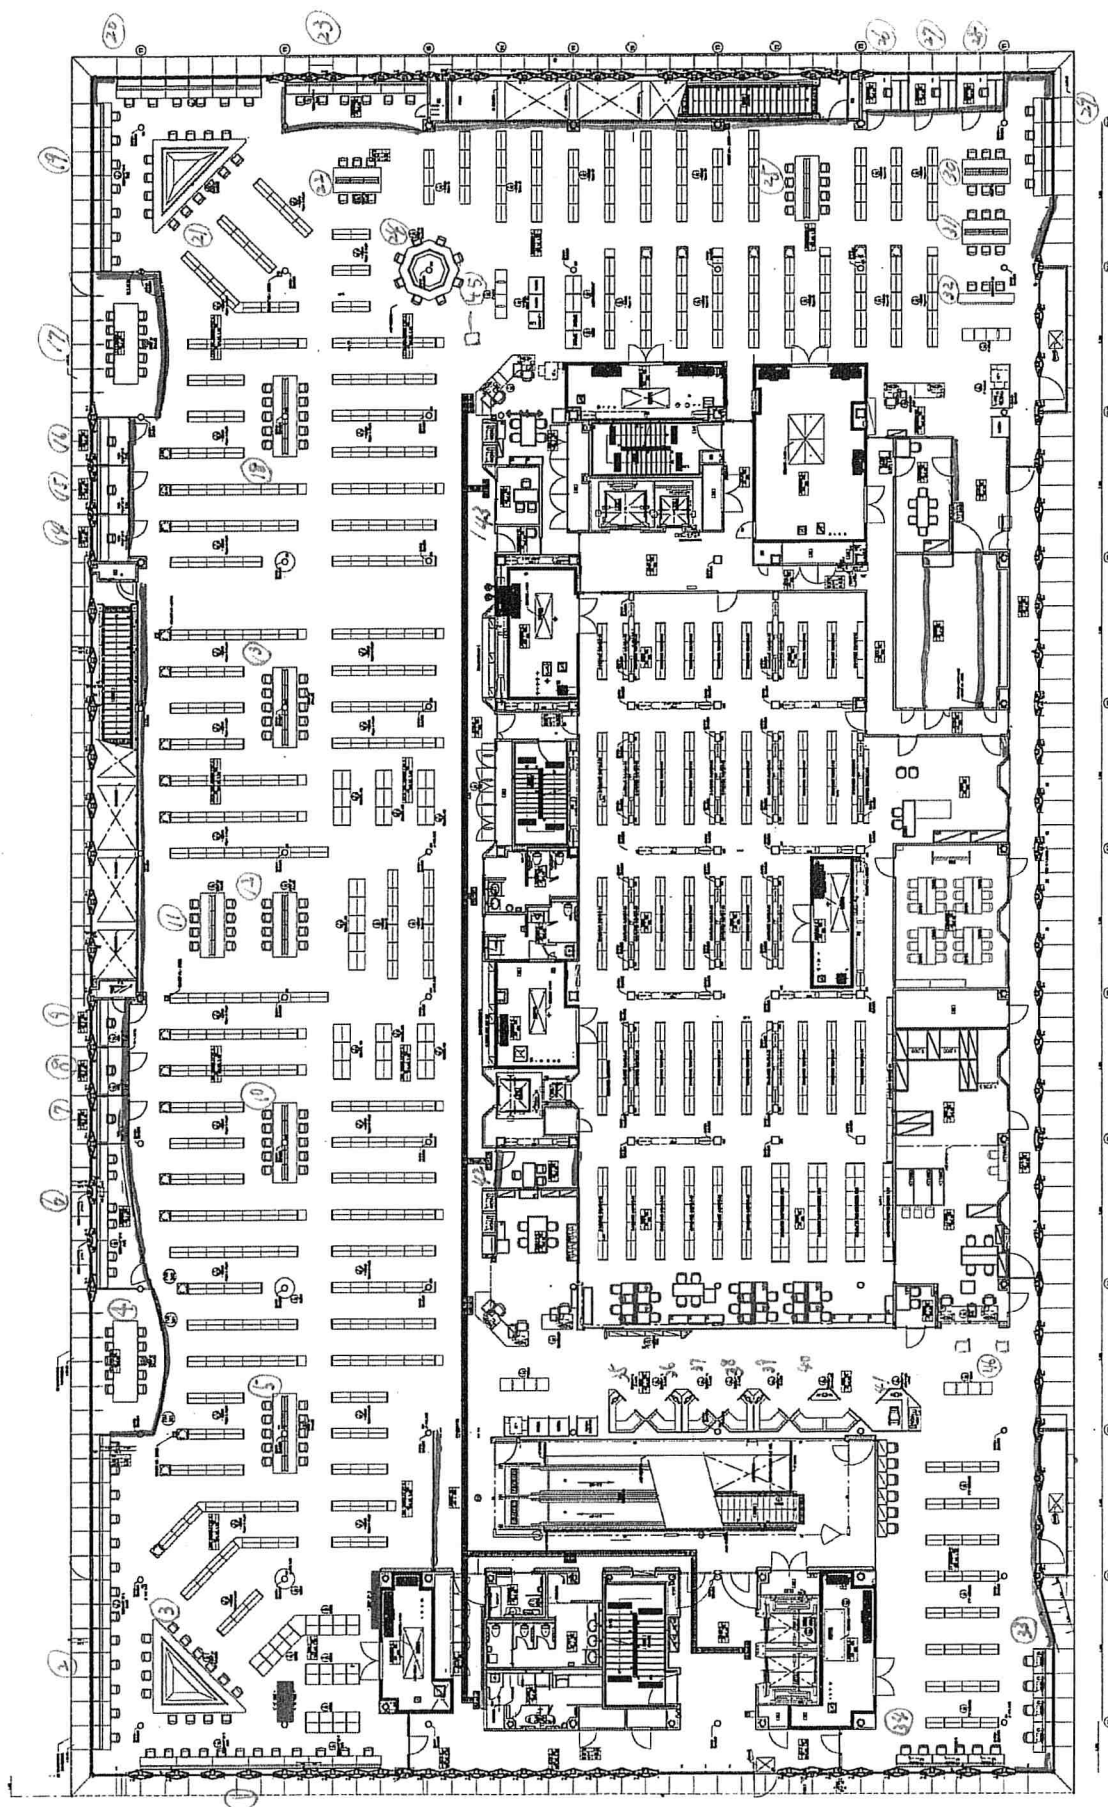


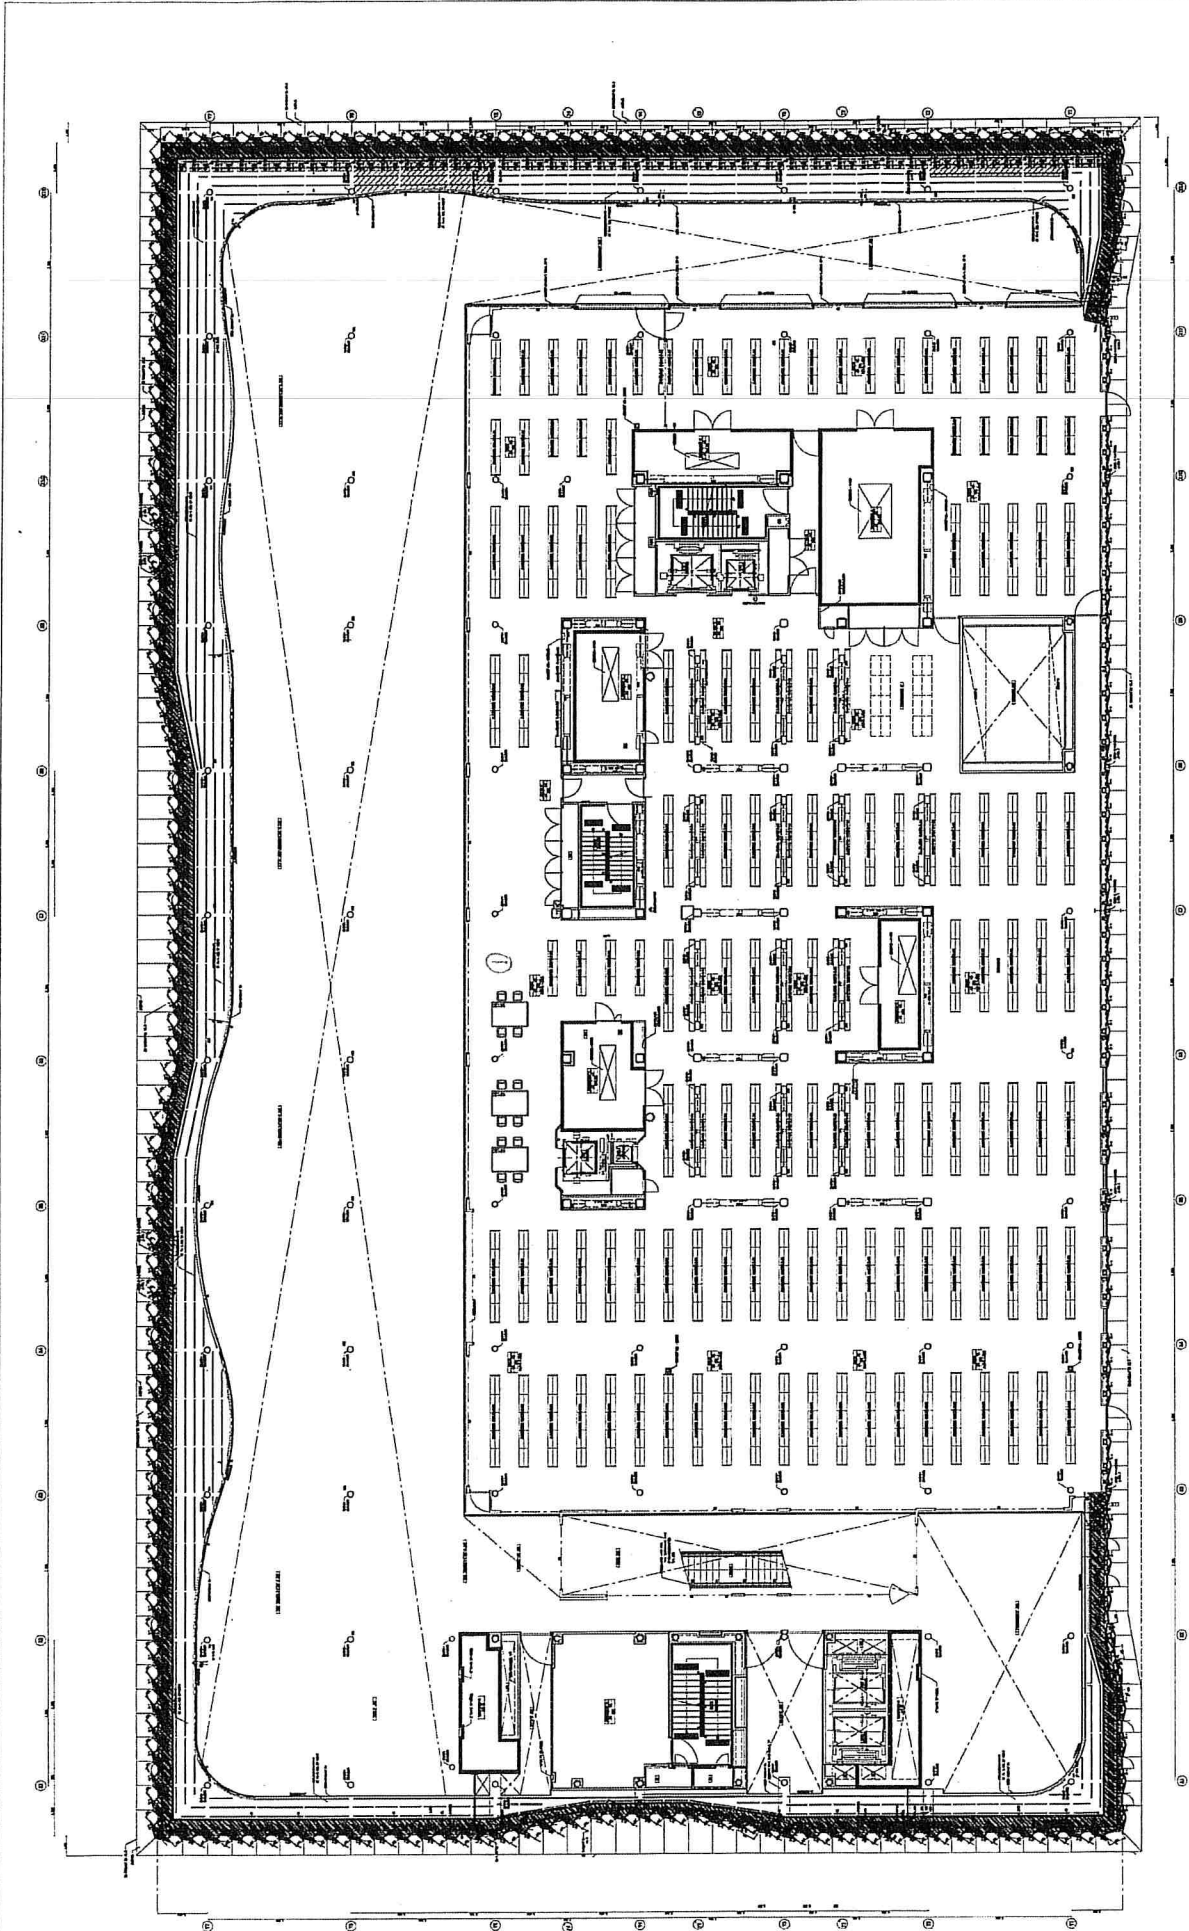

＜凡 例＞  
■ 既存物品  
■ 新設物品  
■ 新設物品（仮設）

① 1階

|                                                                              |             |                      |                     |                        |
|------------------------------------------------------------------------------|-------------|----------------------|---------------------|------------------------|
| 設計NO.<br>KO-161004                                                           | 訂正日<br>**** | DATE<br>2018. 02. 09 | TITLE<br>オーテピア高知図書館 | 整理NO.                  |
|                                                                              |             |                      |                     |                        |
| 図面NO.<br>P-1                                                                 |             | 担当<br>中津             | 設計<br>坂口            | SCALE<br>1/250<br>(A3) |
| M4階 家具レイアウトプラン                                                               |             |                      |                     |                        |
| Copyright (C) 2016 KOKUYO SANGYO SHINGO SAKIS Co., Ltd. All rights reserved. |             |                      |                     |                        |

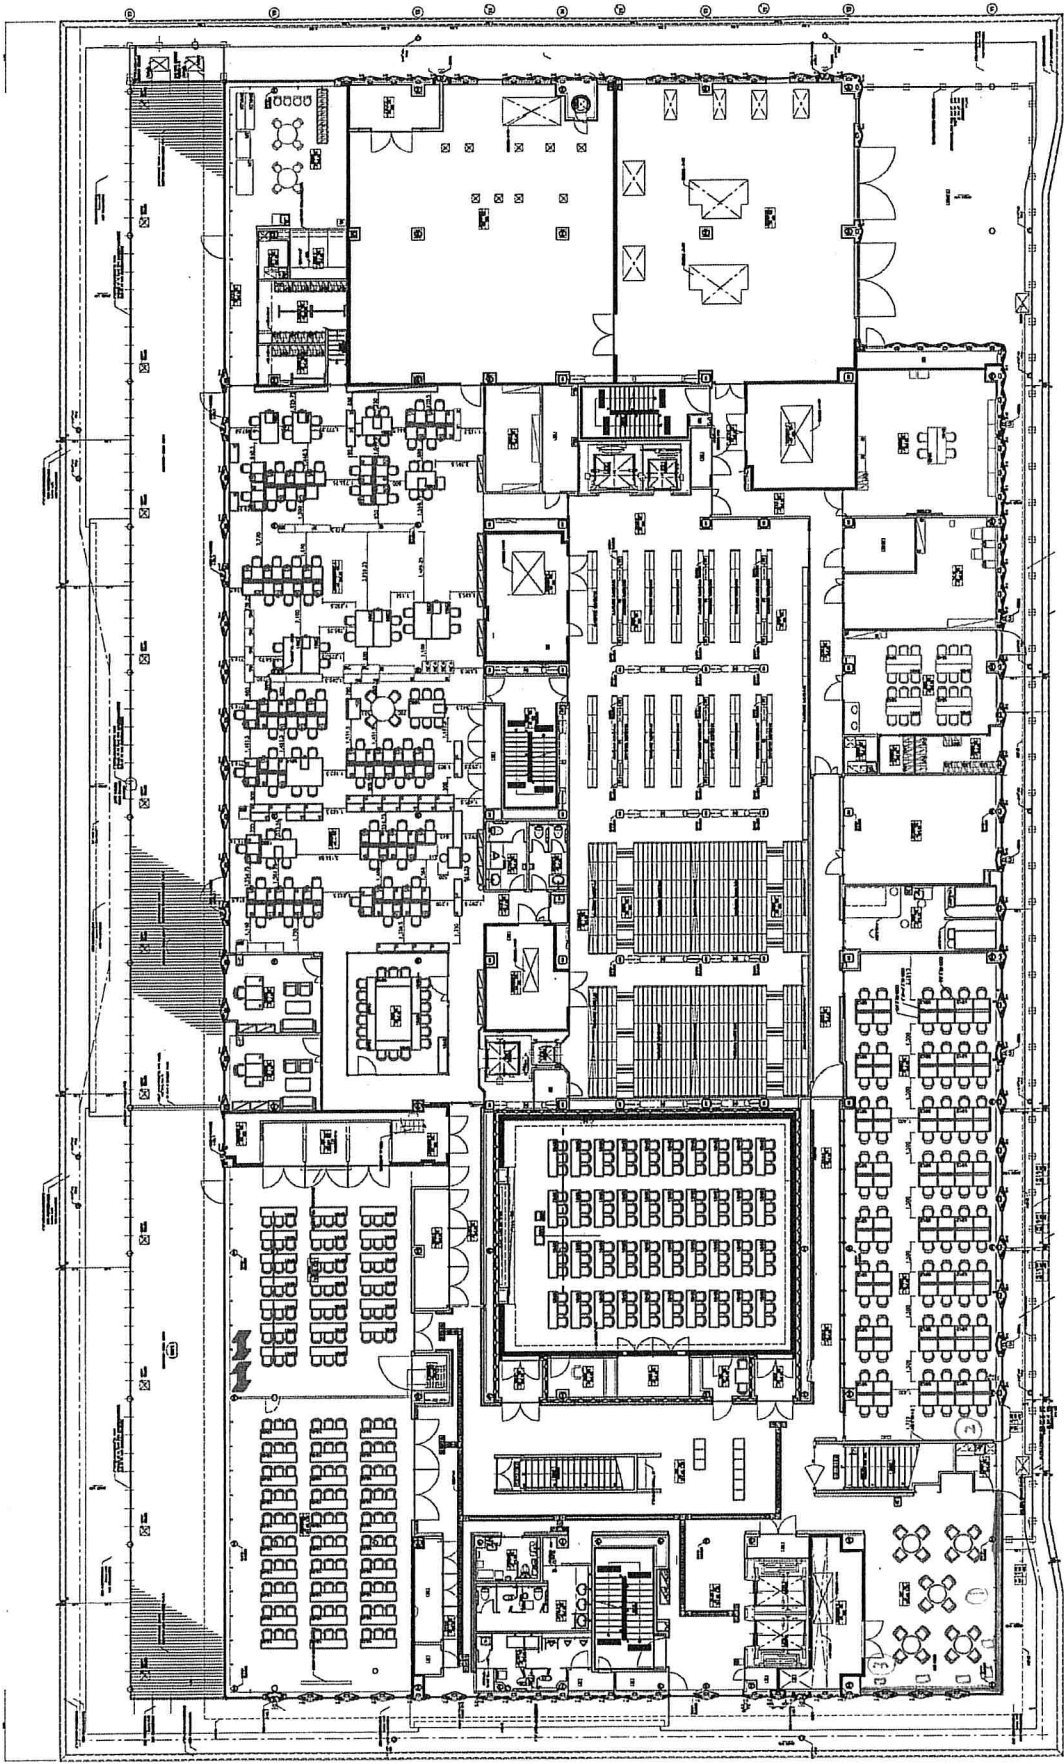


日常清掃カラス  
※定期清掃は建物内部・  
外部とも全行うこと

①～③ 備品

＜凡 例＞  
■ 既存備品  
■ 新設備品  
■ 既設備品 木製品

|                         |                   |                    |                        |              |
|-------------------------|-------------------|--------------------|------------------------|--------------|
| 設計NO.<br>KO-161004      | 訂正日<br>2018.02.09 | DATE<br>2018.02.09 | TITLE<br>オーテピア高知図書館    | 図面NO.<br>P-1 |
| 担当<br>中津                | 設計<br>中津          | 製図<br>中津           | 4階 家具レイアウトプラン          | 図面NO.<br>P-1 |
| KOKUYO<br>コクヨ山陽四国販売株式会社 |                   |                    | SCALE<br>1/250<br>(A3) | 製図NO.<br>P-1 |

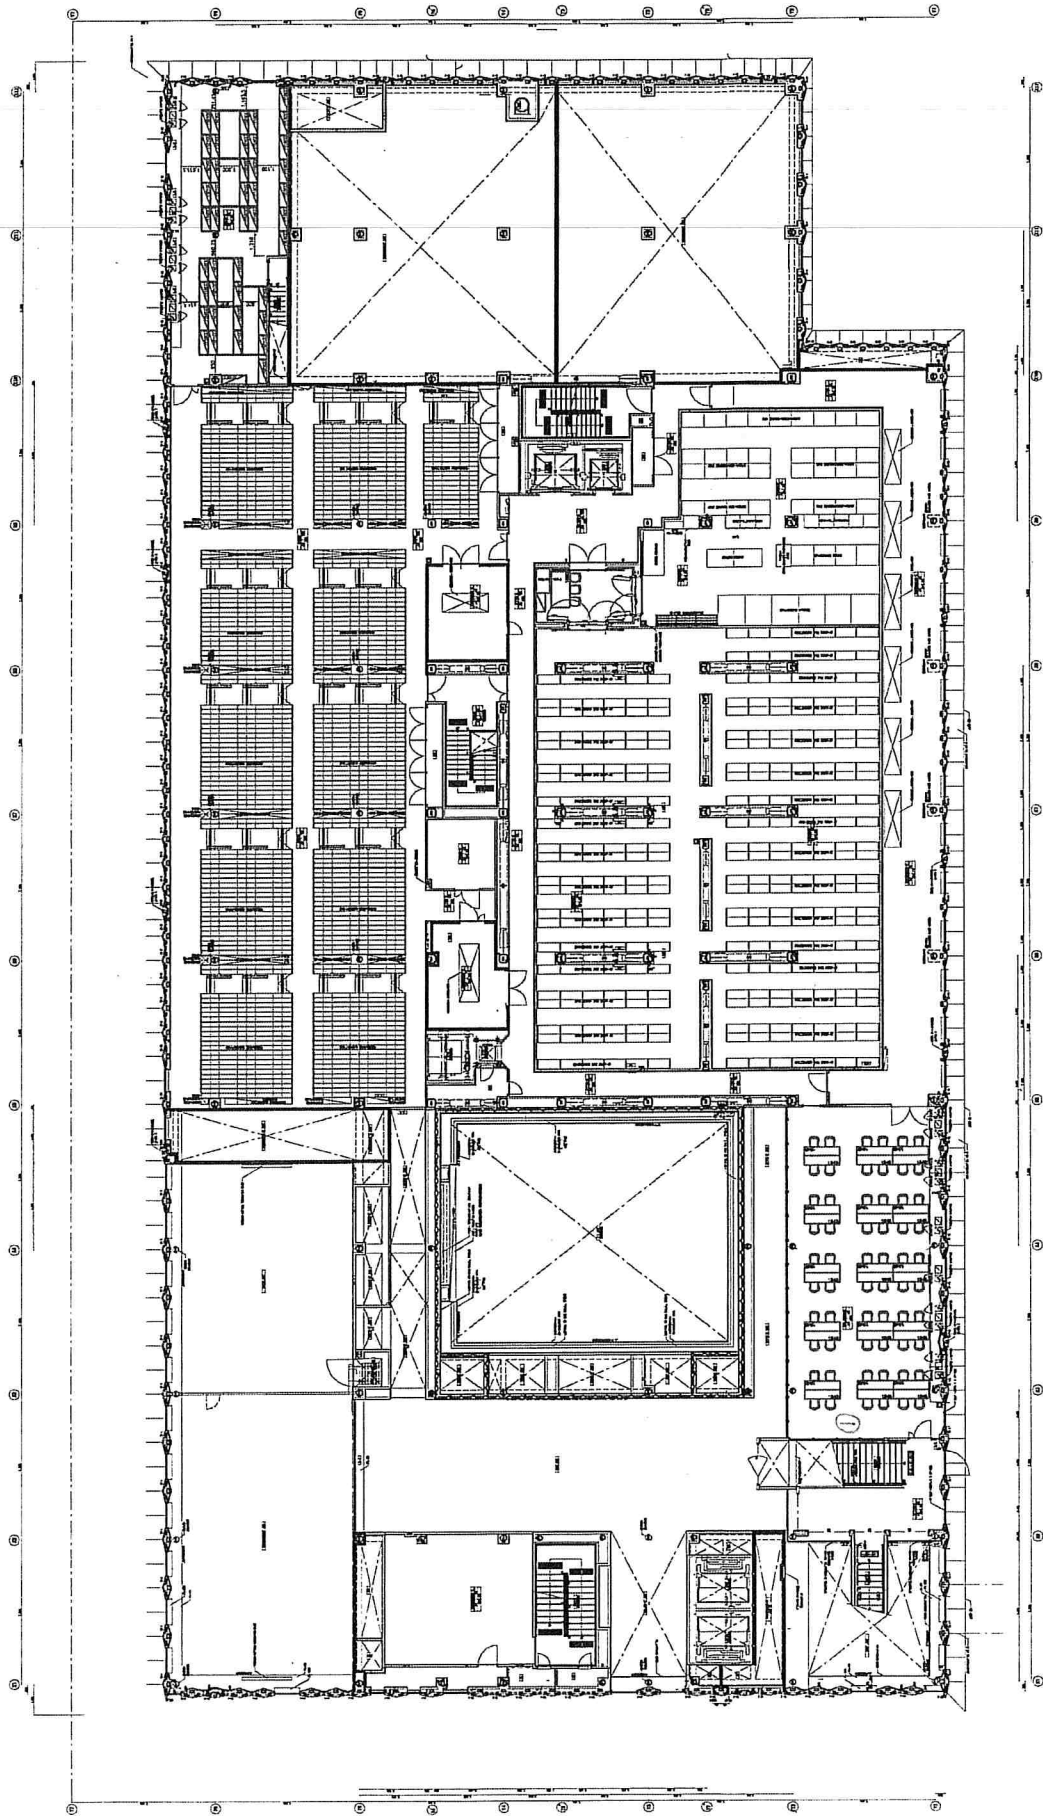


① 5階

＜凡 例＞  
 ■ 既存物品  
 ■ 新設物品  
 ■ 新設物品(仮設)

|                    |              |                         |                      |          |                        |       |
|--------------------|--------------|-------------------------|----------------------|----------|------------------------|-------|
| 設計NO.<br>KO-161004 | 訂正日<br>***** | KOKUYO<br>コクヨ山陽四国販売株式会社 | DATE<br>2018. 02. 09 |          | TITLE<br>オーテピア高知図書館    | 変型NO. |
|                    |              |                         | 担当<br>中津             | 設計<br>坂口 | SCALE<br>1/250<br>(A3) |       |
|                    |              |                         |                      |          | M5階 家具レイアウトプラン         |       |
| 図面NO.<br>P-1       |              |                         |                      |          |                        |       |

※本図書の複製・転載はできません。 Copyright (C) 2016 KOKUYO SANYO SHIKOKU SALES CO., LTD. All rights reserved.

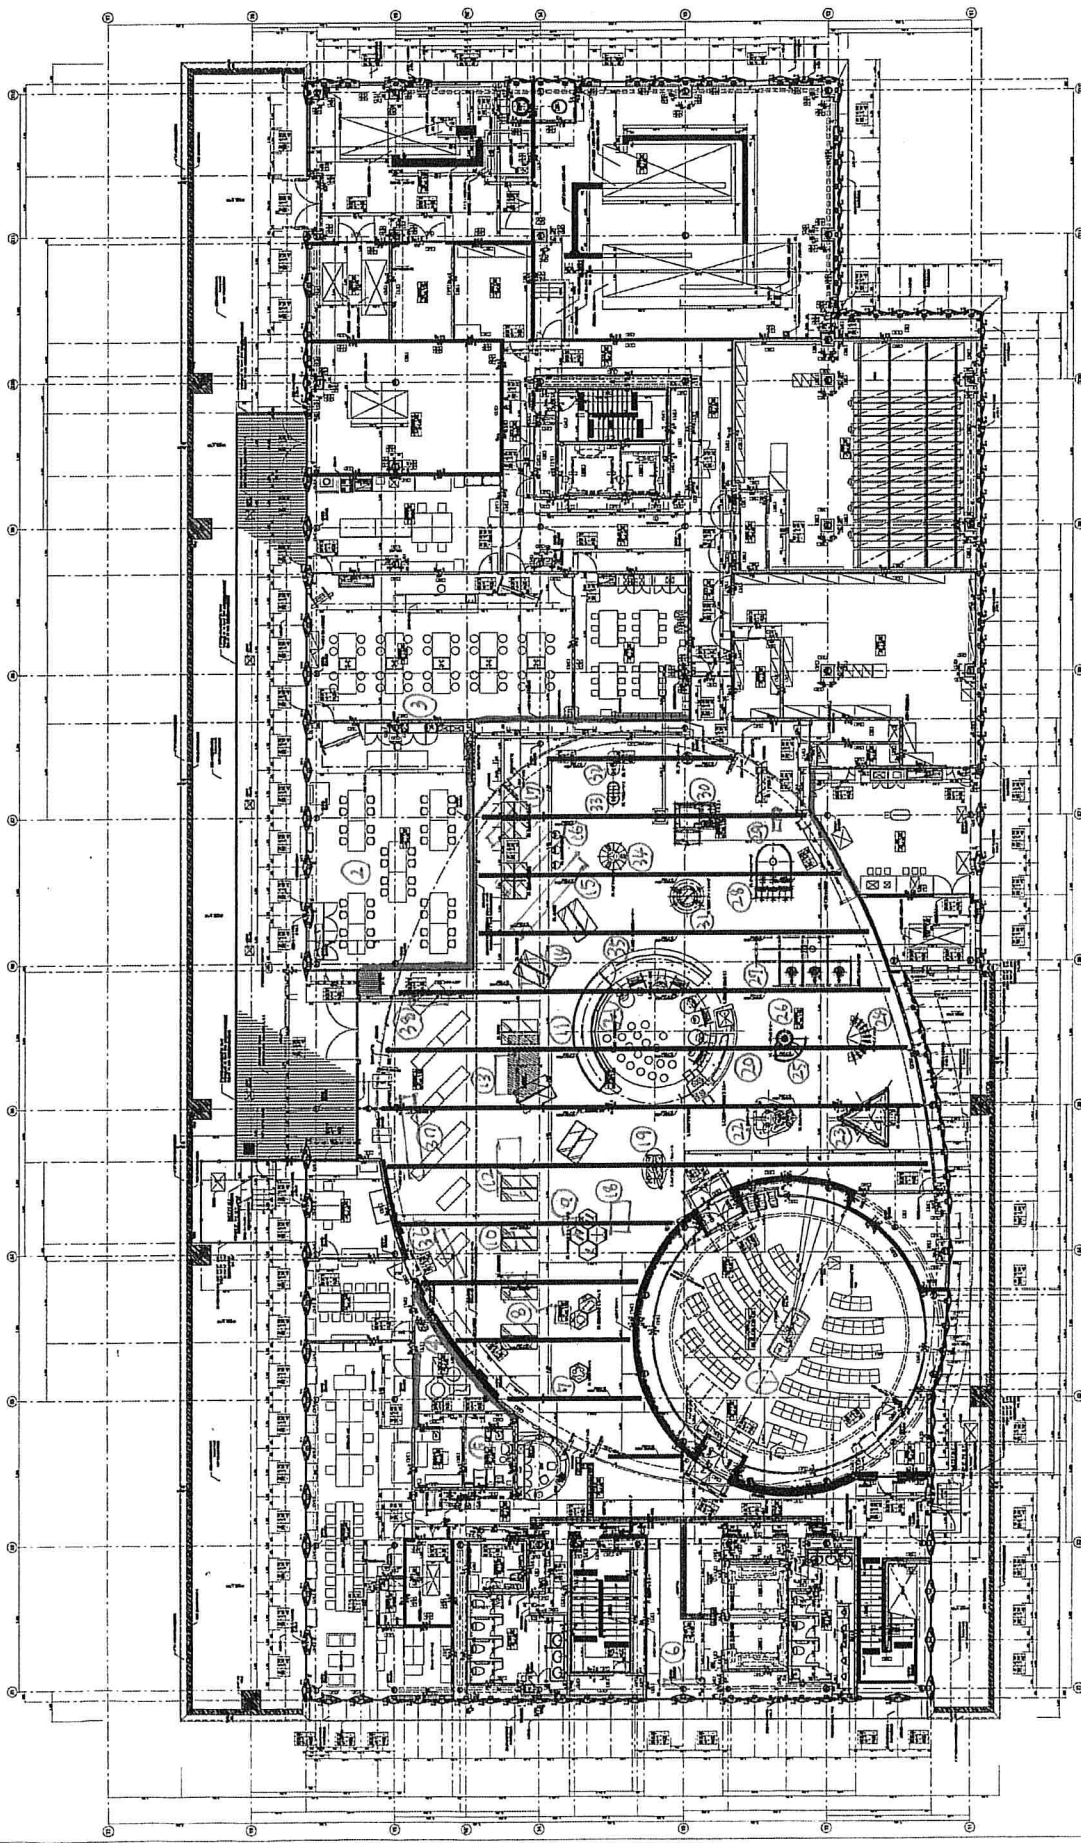

①～③ 備品

日常清掃カラス

※定期清掃は建物内部・外部  
ともに行うこと。


＜A. 図＞

- 既存物品
- 新設物品
- 新設物品(仮設品)

|                    |             |                      |                     |          |
|--------------------|-------------|----------------------|---------------------|----------|
| 設計NO.<br>KO-161004 | 訂正日<br>**** | DATE<br>2018. 02. 01 | TITLE<br>オーテピア高知図書館 | 整理NO.    |
|                    |             |                      |                     |          |
| 図面NO.<br>P-1       |             | 担当<br>中津             | 設計<br>***           | 製図<br>坂口 |
|                    |             | 5階 家具レイアウトプラン        |                     |          |

SCALE  
1/250  
(A3)




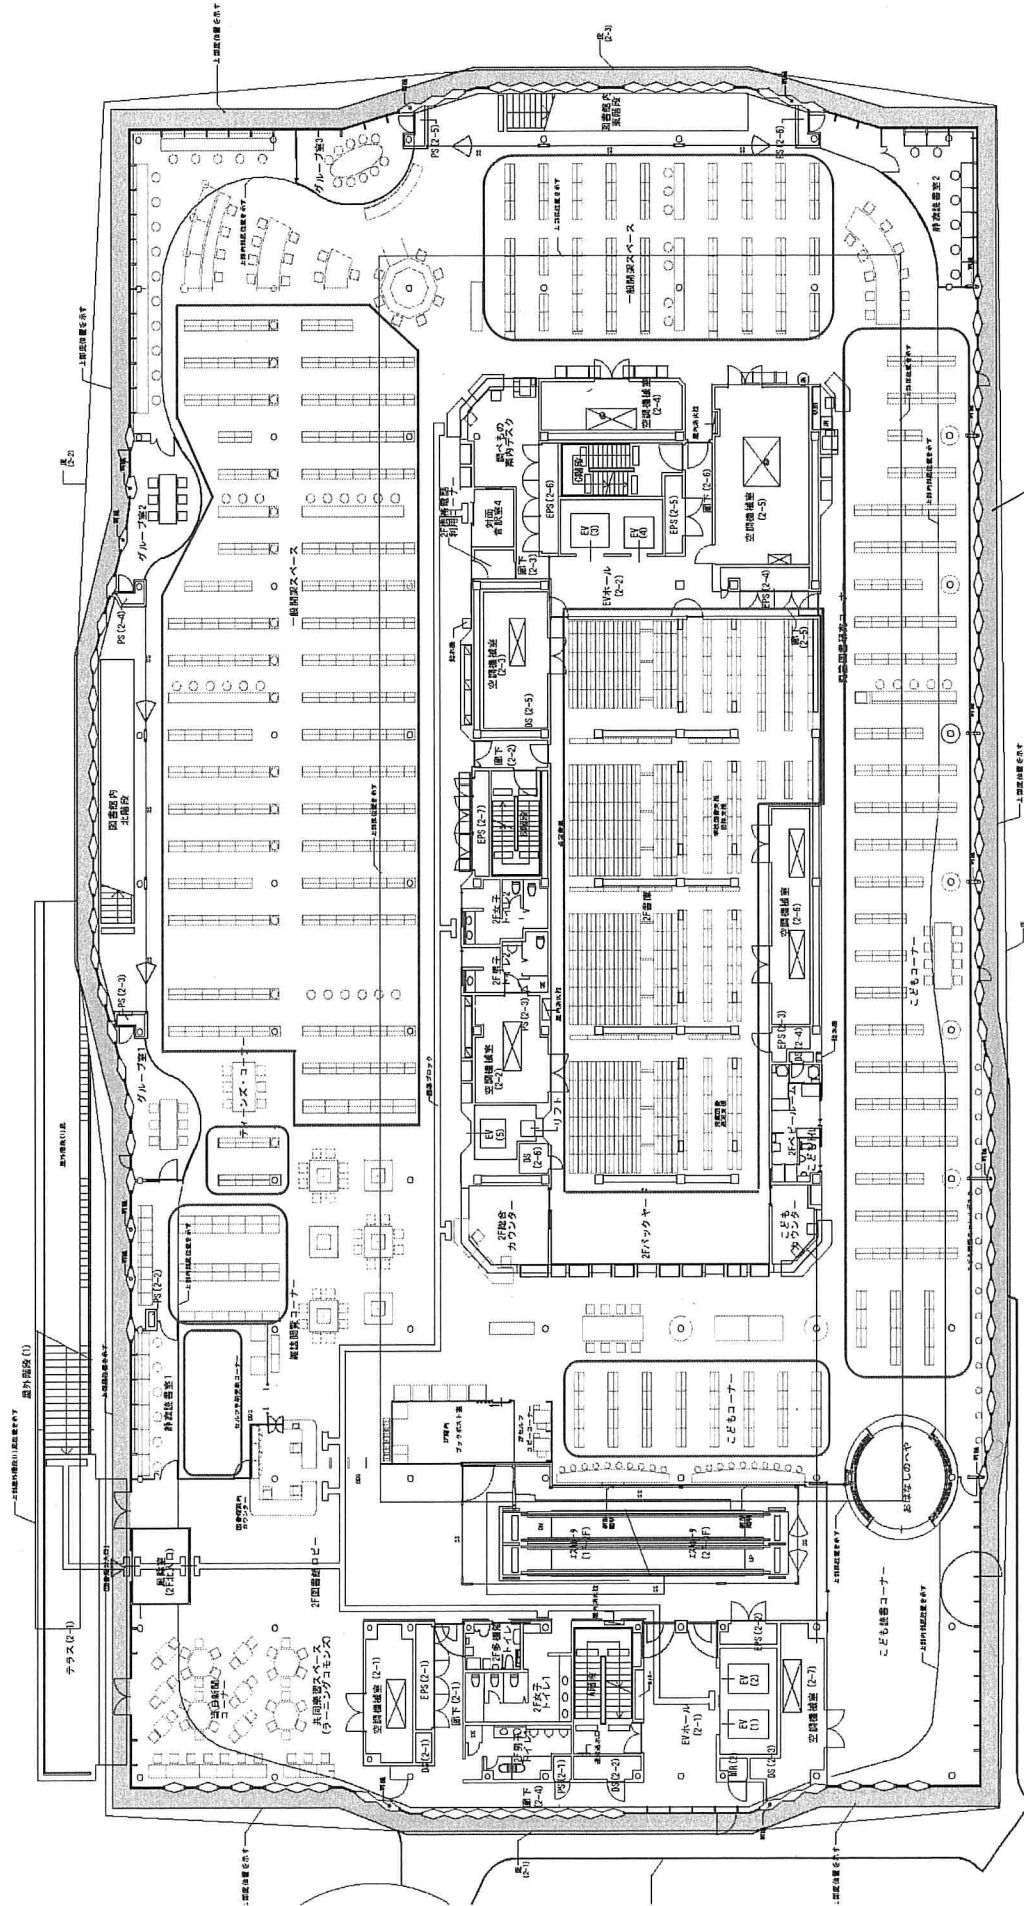

定期清掃 底上部


2階

□ 書架

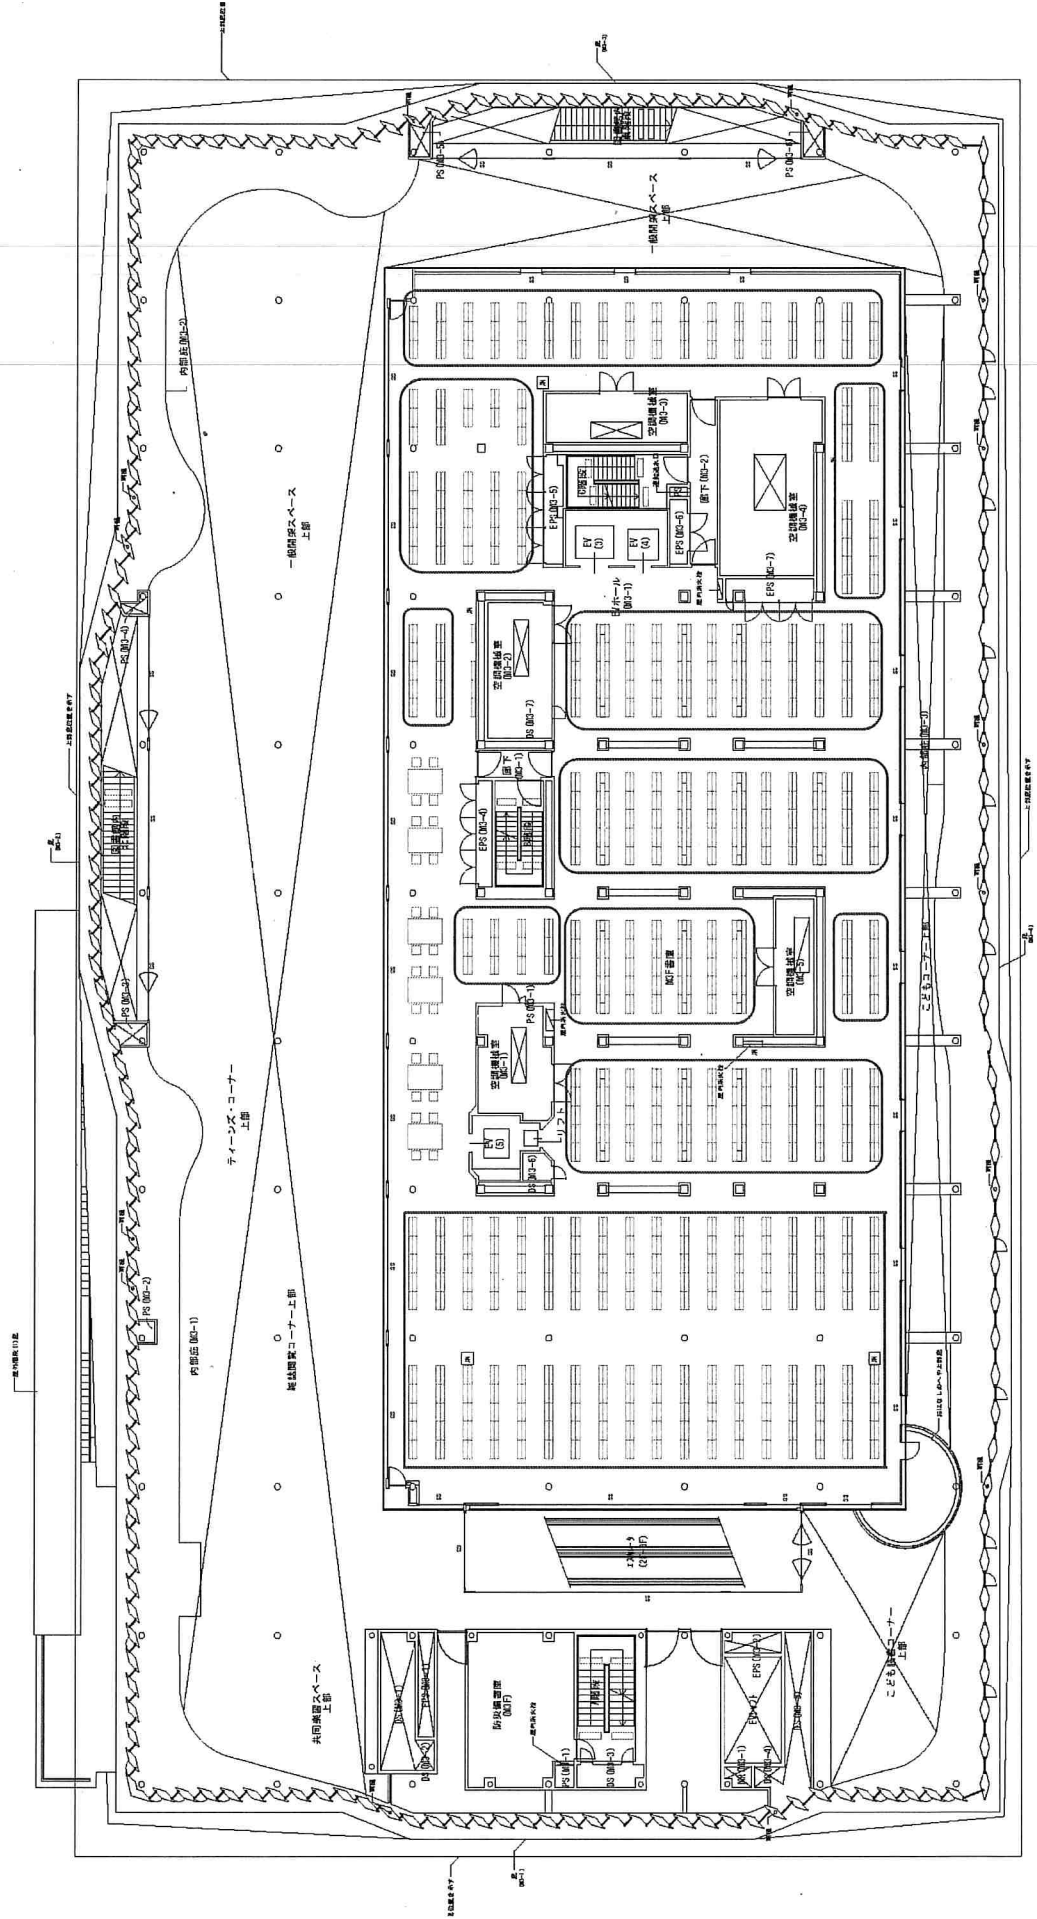

M3階


書架

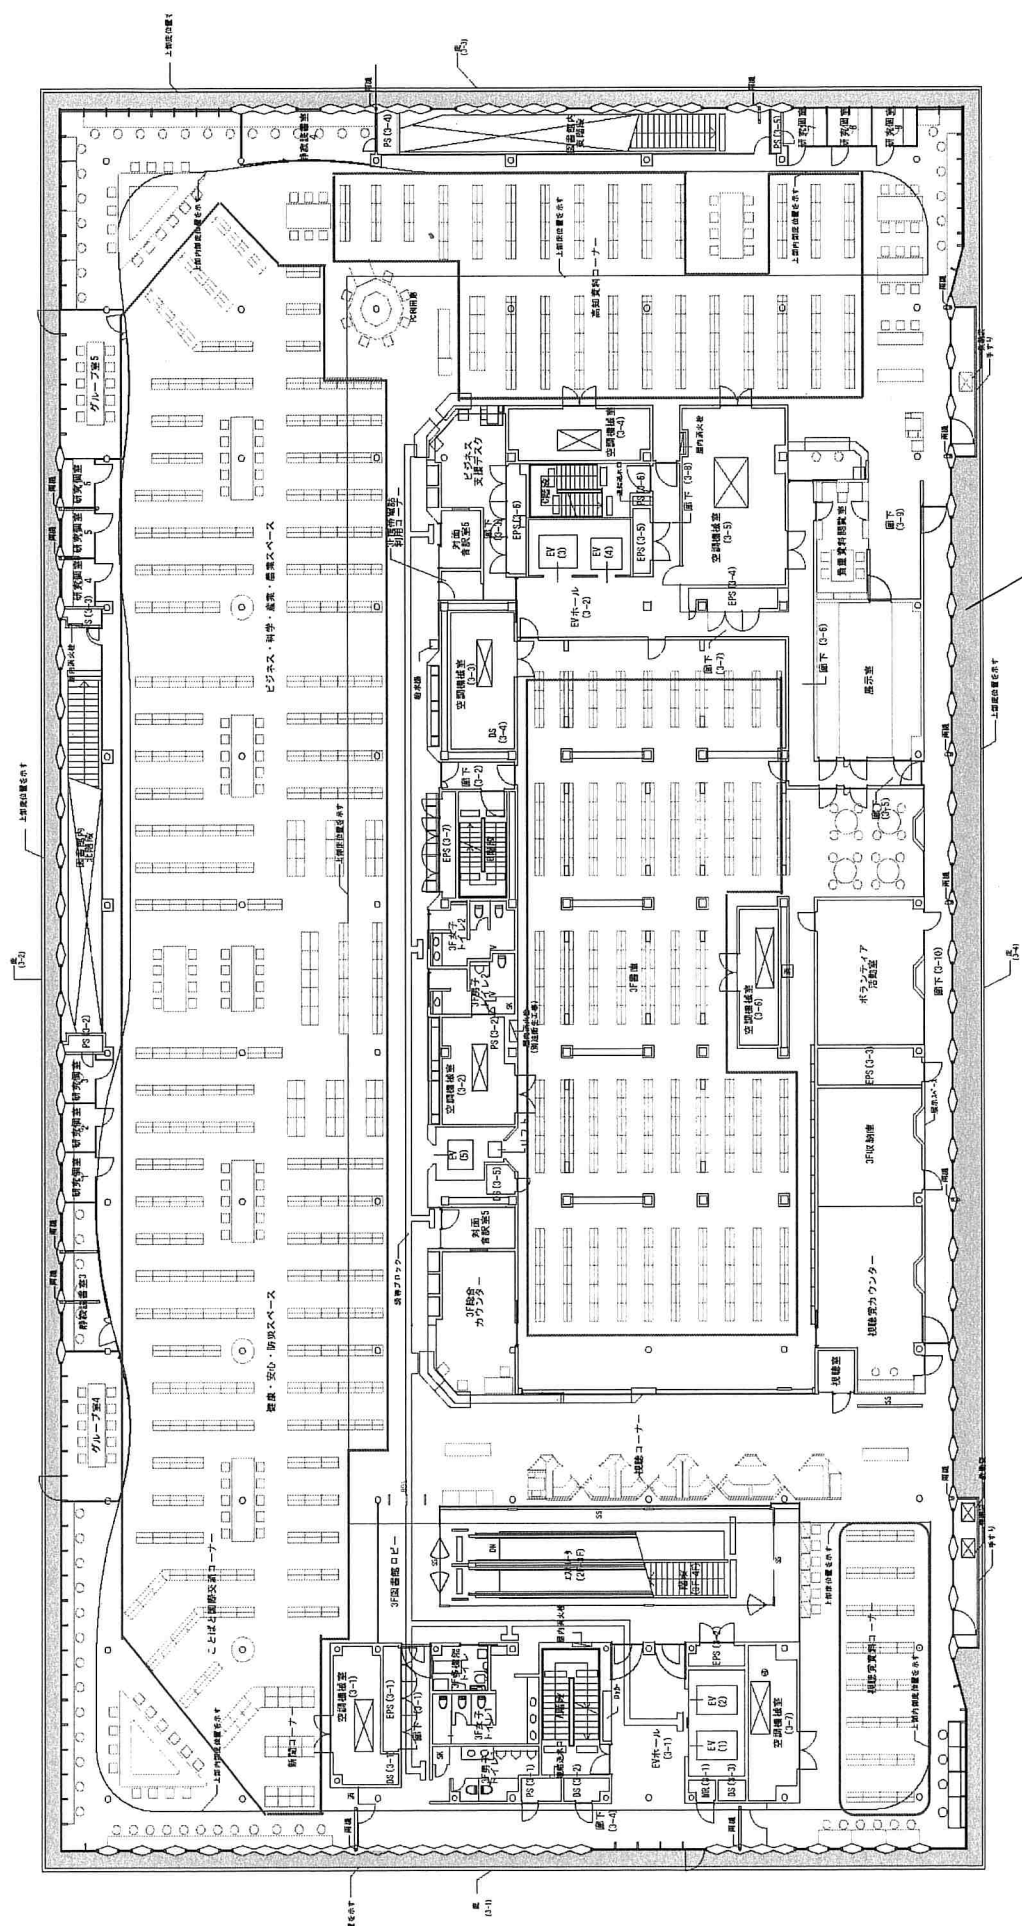

采書

3 階


定期清掃 底上部

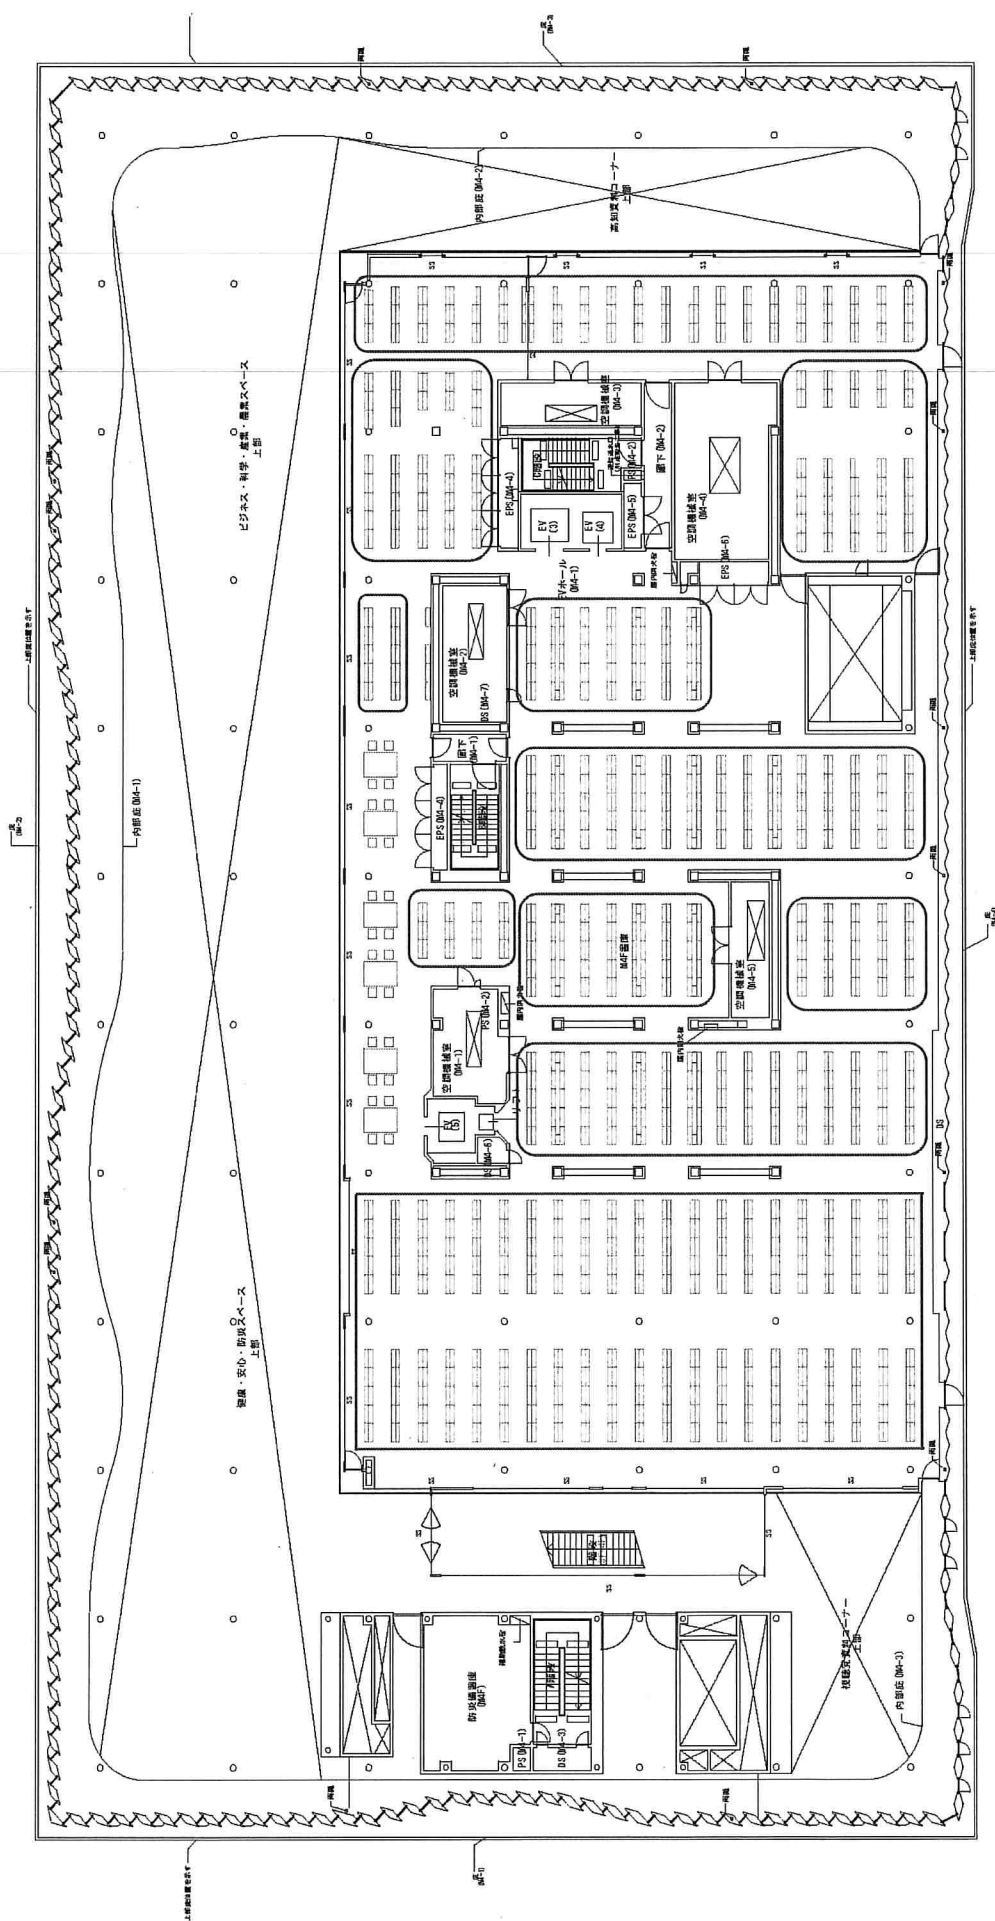

M4階


架書



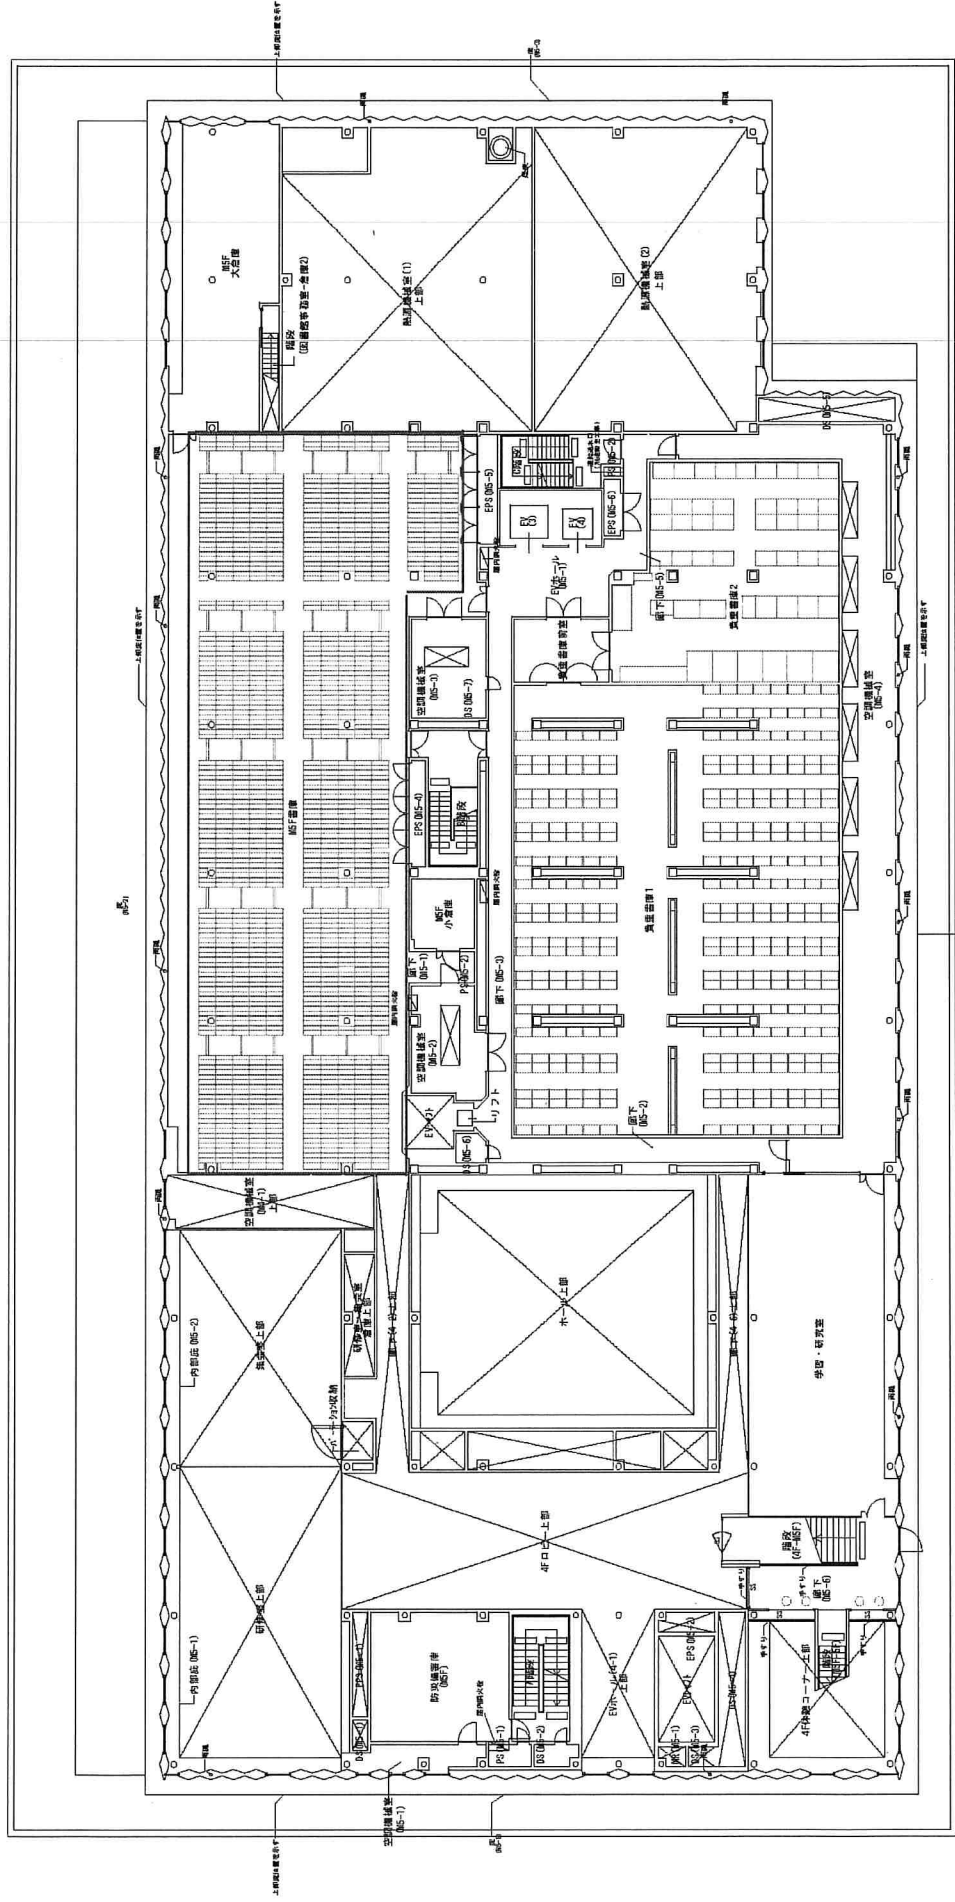


M5階

□ 書架

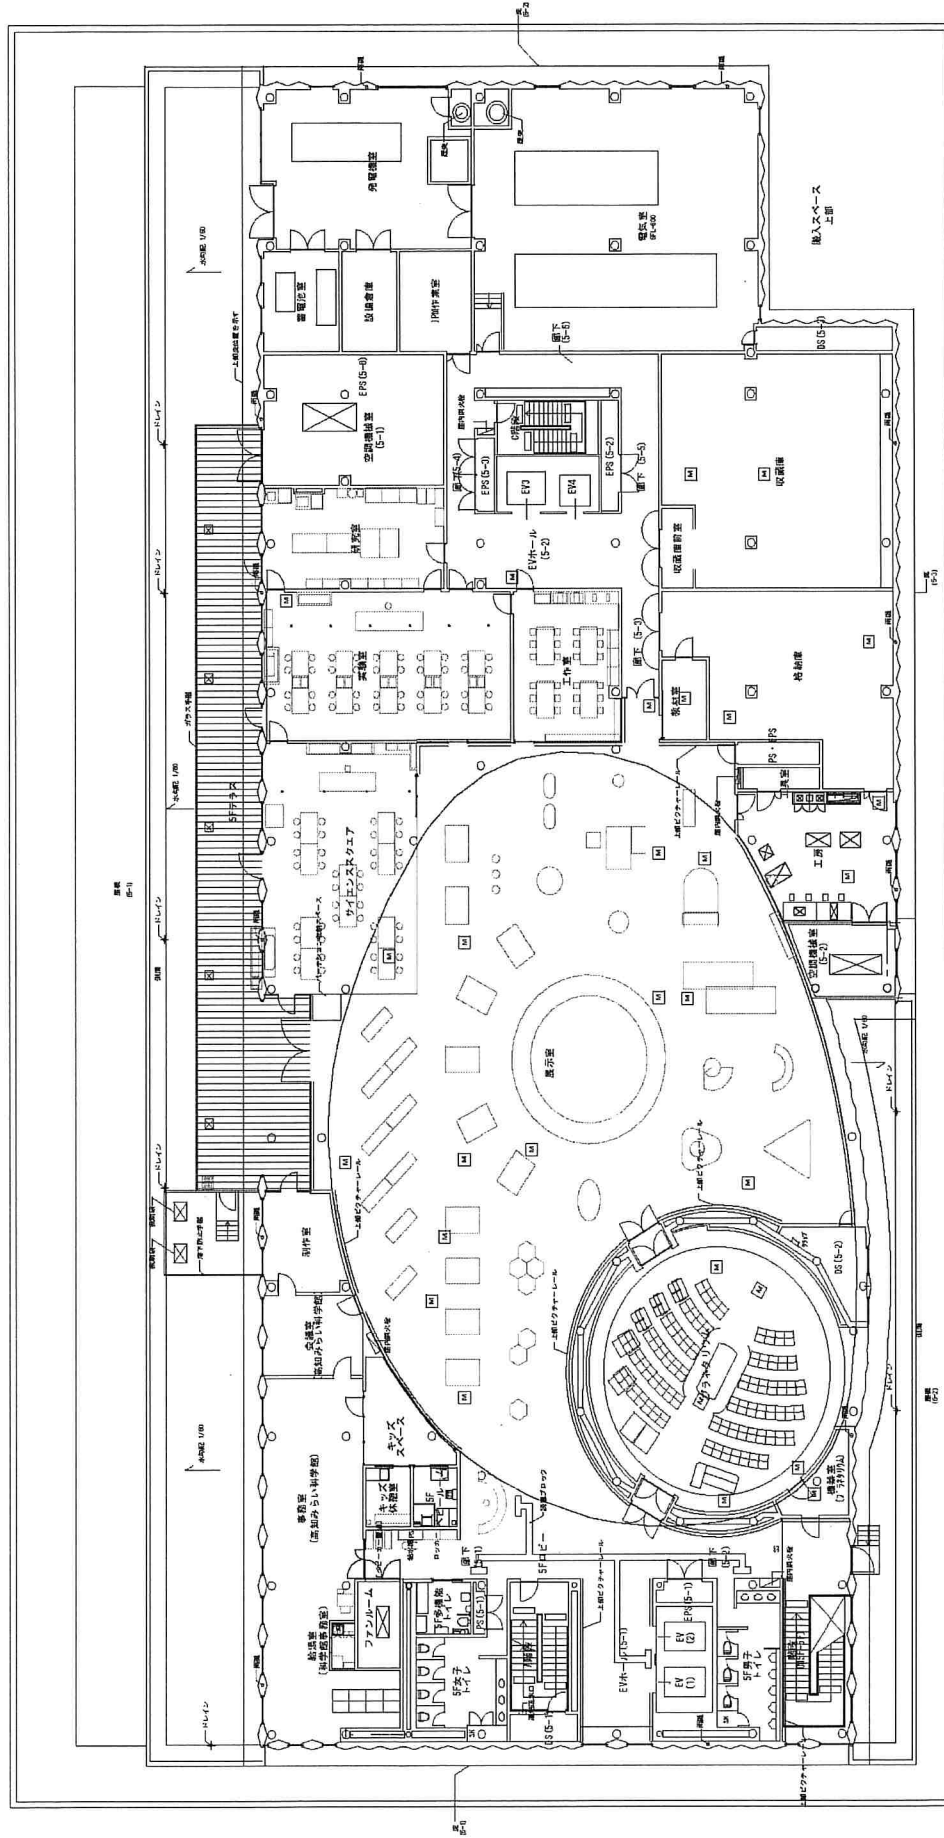

5階  
作業なし

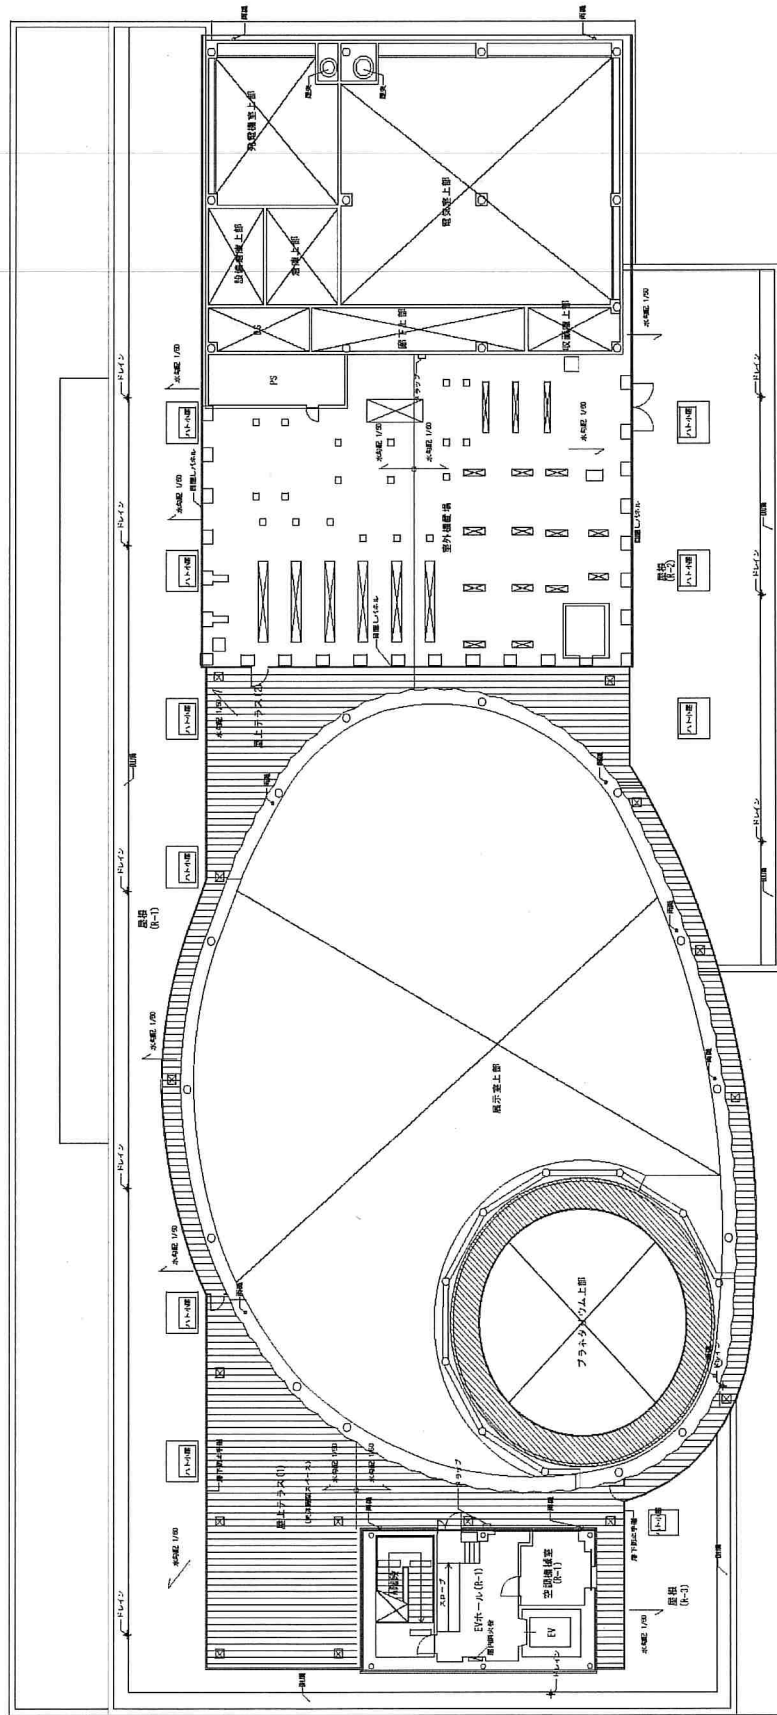

R階

作業なし