



M-16-1

道路台帳図（測定基図）


- ・本道路台帳図等は令和6年4月1日現在のものです。
- ・この道路台帳図に記載の道路幅員は現況幅員であり、土地境界を示すものではありません。
- ・記載されている地形や建築物線は地図作成時のものであり、最新の情報ではない可能性があります。
- ・道路台帳図等に関する著作権は、高知市に帰属します。
- ・道路台帳図等の閲覧に際して発生した、直接または間接の損害について、高知市は一切の責任を負いません。

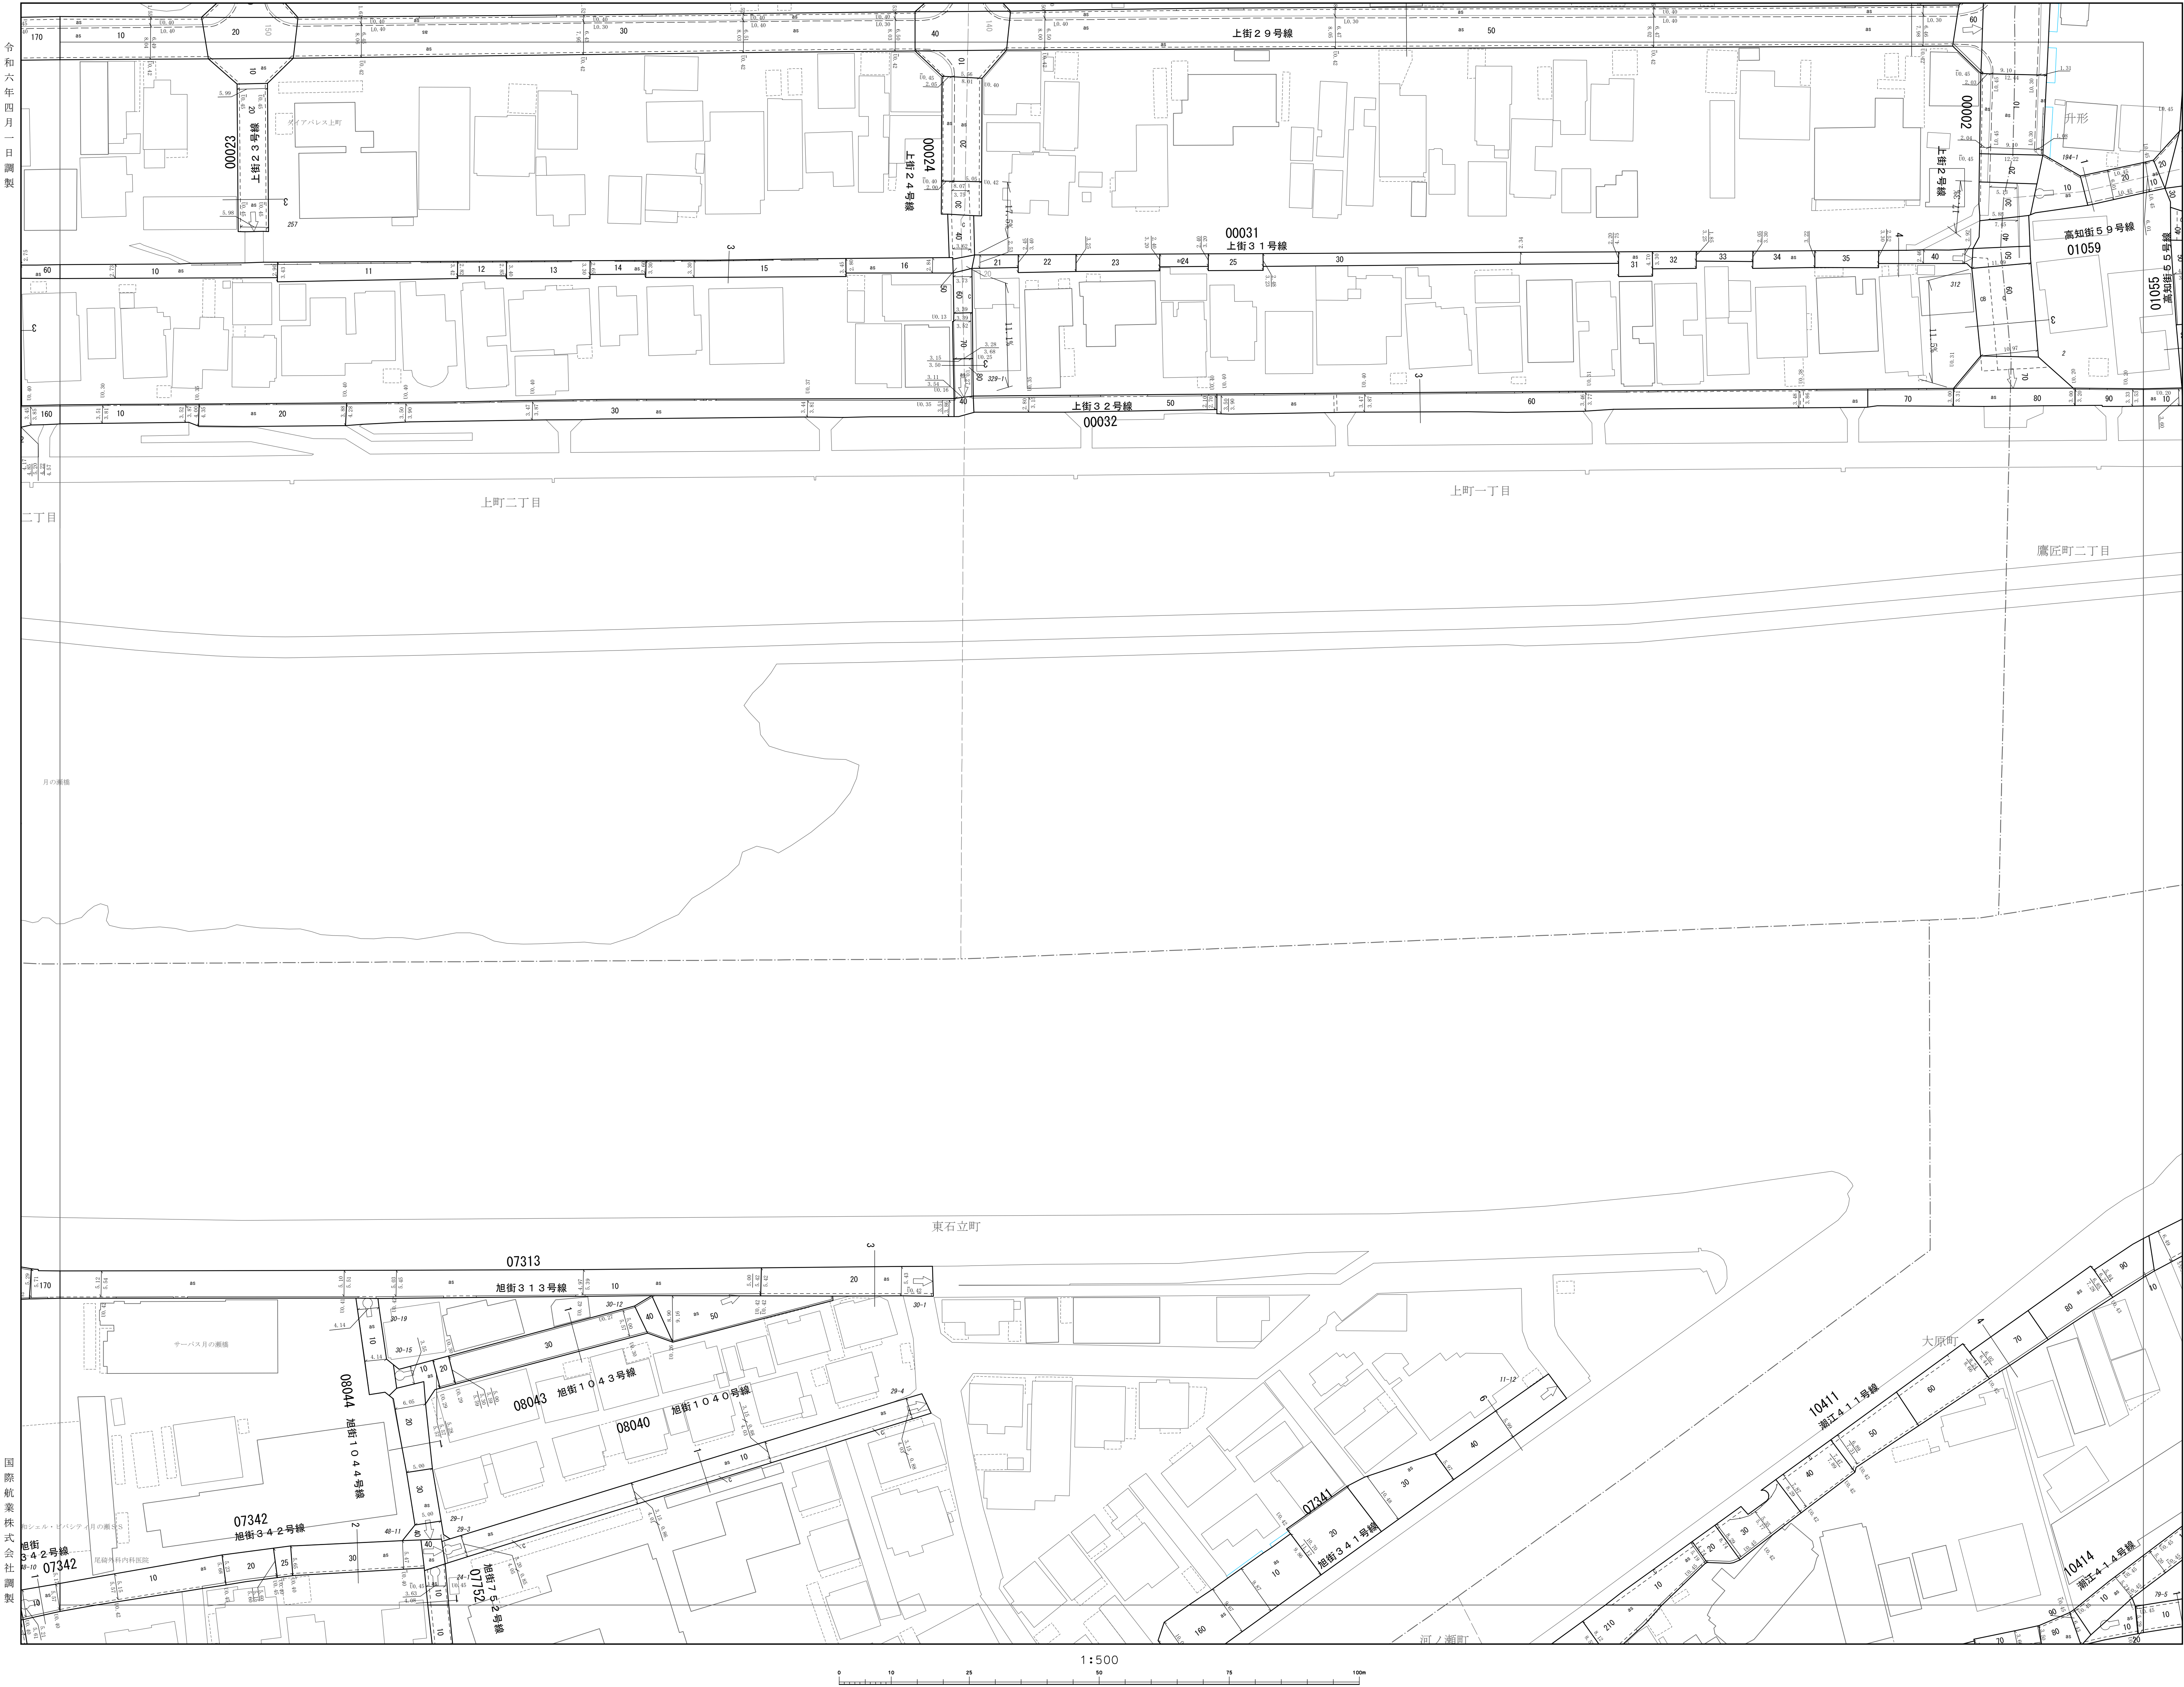

L-15-4	M-15-3	M-15-4
L-16-2	M-16-1	M-16-2
L-16-4	M-16-3	M-16-4

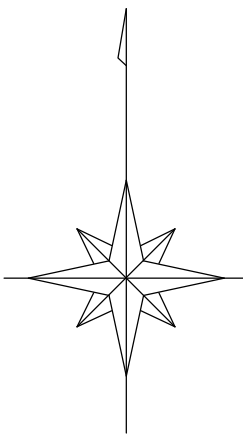


凡例

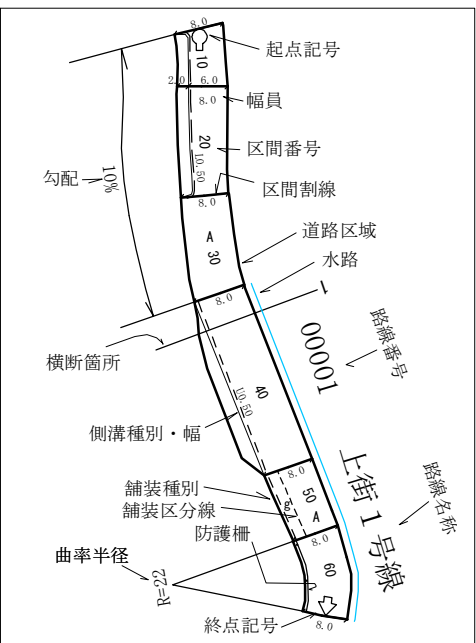

- 測定の説明用
- ① 道路幅員
L: 道路幅員 (幅員)・幅員の区分は図面表示による
M: 道路幅員 (幅員)・幅員の区分は図面表示による
S: 道路幅員 (幅員)・幅員の区分は図面表示による
 - ② 幅員の測定方法は次の通り
- ③ 200m以下の水路及び側溝は図面に示して表示しない。

- 市域界
- 大橋界
- 町丁目界
- 専横道路
- 建設中の道路
- 道路橋
- 横断歩道橋
- 歩道
- 道路のトンネル
- 分離帯
- 普通鉄道
- 路面電車
- 鉄道線 (高知線)
- 普通建物
- 堅ろう建物
- 堅ろう附属舎
- 人工斜面
- 被覆

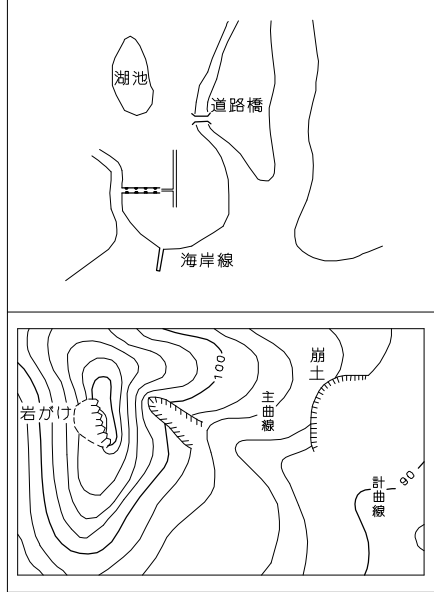

M-16-1