



L-15-2

道 路 台 帳 図 (測 定 基 図)


・本道路台帳図等は令和6年4月1日現在のものです。
・この道路台帳図に記載の道路幅員は現況幅員であり、土地境界を示すものではありません。
・記載されている地形や建築物線は地図作成時のものであり、最新の情報ではない可能性があります。
・道路台帳図等に関する著作権は、高知市に帰属します。
・道路台帳図等の閲覧に際して発生した、直接または間接の損害について、高知市は一切の責任を負いません。

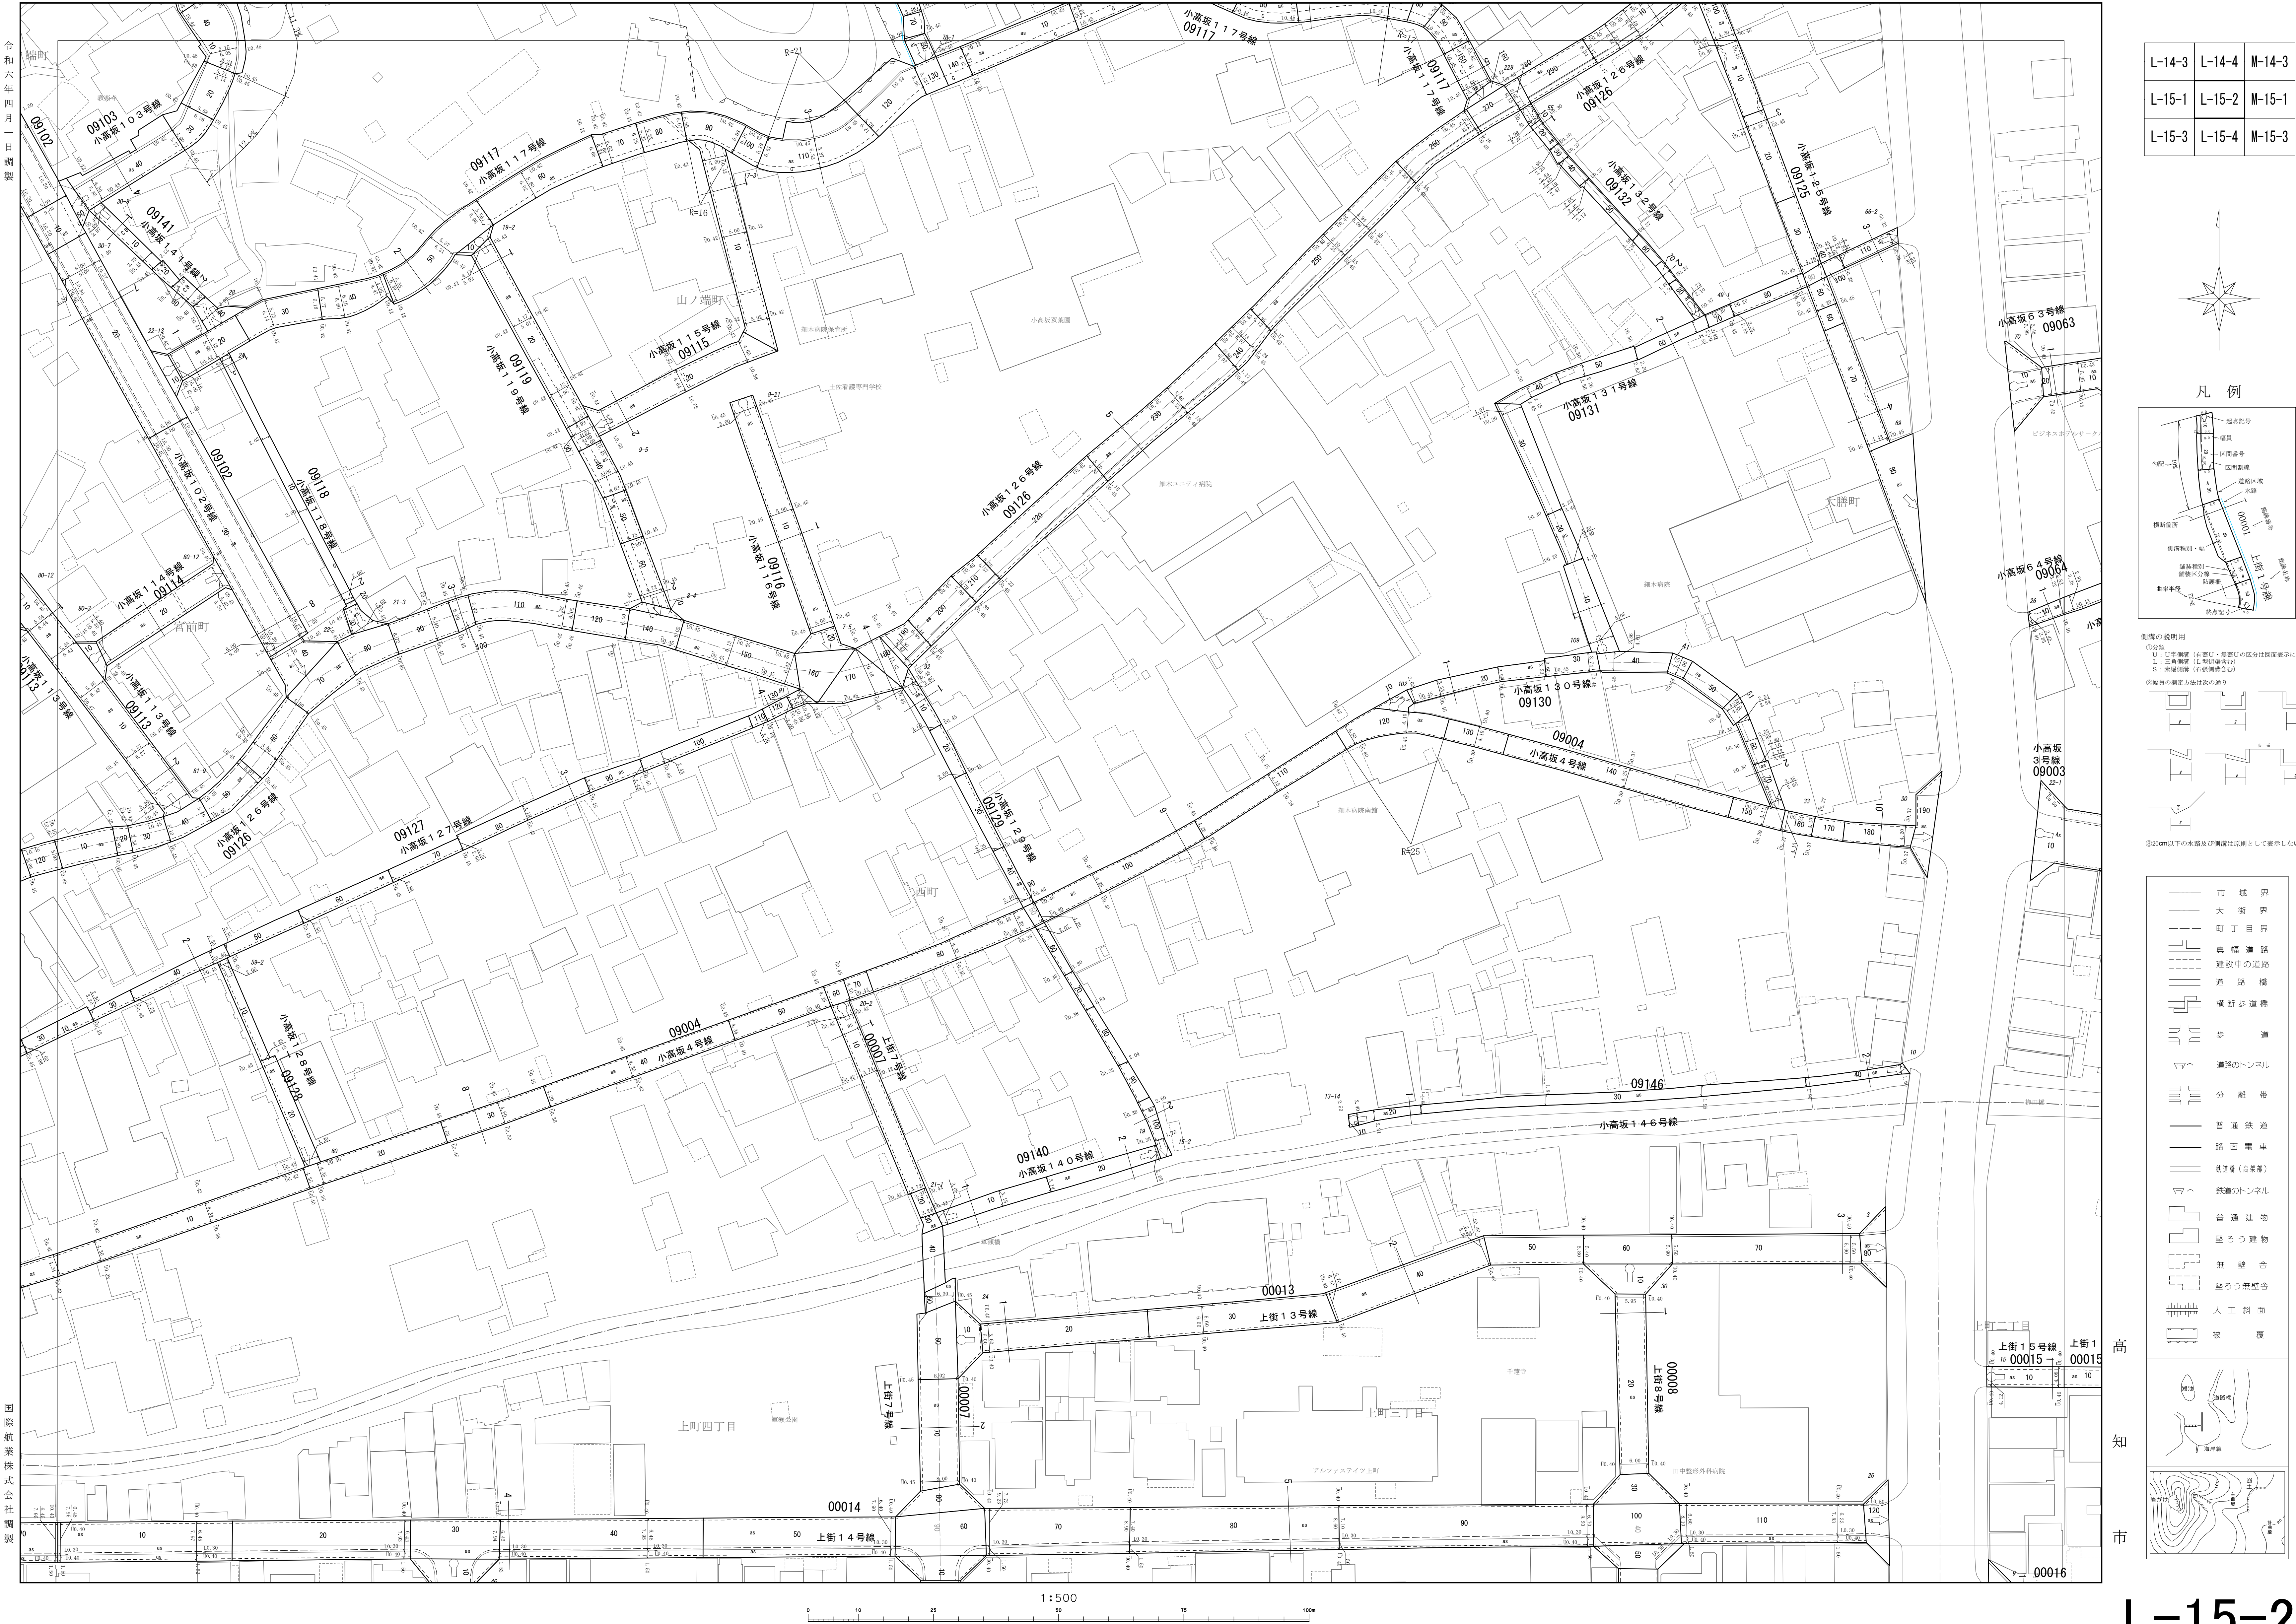


L-14-3	L-14-4	M-14-3
L-15-1	L-15-2	M-15-1
L-15-3	L-15-4	M-15-3

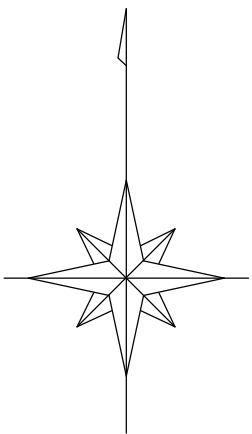

凡 例

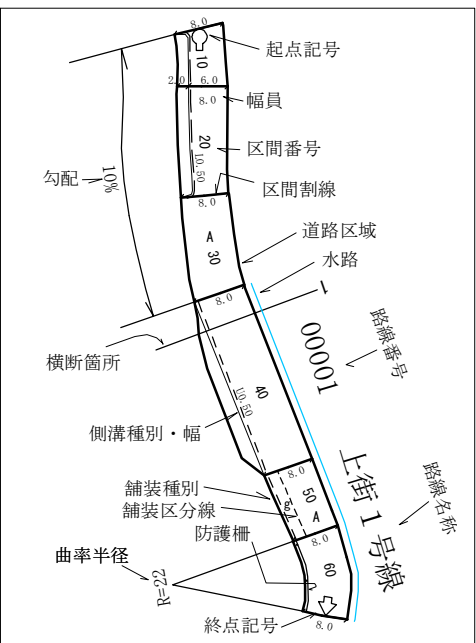


図面の説明用
①：道路幅員（付帯し・無蓋しの区分は図面表示による）
②：道路幅員（付帯し・有蓋しの区分は図面表示による）
③：道路幅員（付帯し・有蓋しの区分は図面表示による）

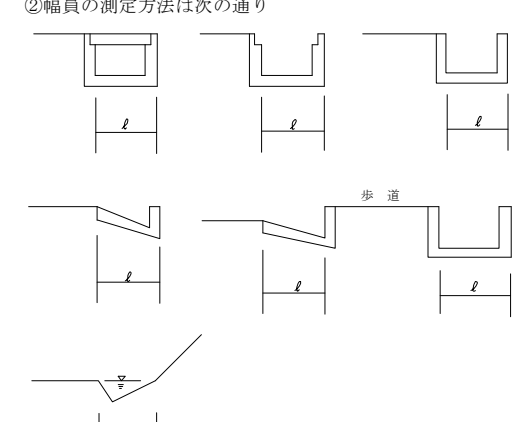

③200m以下の水路及び側溝は図例として表示しない。

市 域 界	市 域 界
大 街 界	大 街 界
町 丁 目 界	町 丁 目 界
専 用 道 路	専 用 道 路
建設中の道路	建設中の道路
道 路 橋	道 路 橋
横断歩道橋	横断歩道橋
歩 道	歩 道
道路のトンネル	道路のトンネル
分 離 帯	分 離 帯
普通鉄道	普通鉄道
路面電車	路面電車
新 幹 線 (高 速 鉄 道)	新 幹 線 (高 速 鉄 道)
鉄道トンネル	鉄道トンネル
普通建物	普通建物
堅ろう建物	堅ろう建物
無 壁 倉 庫	無 壁 倉 庫
堅ろう無壁倉庫	堅ろう無壁倉庫
人工斜面	人工斜面
被 覆	被 覆

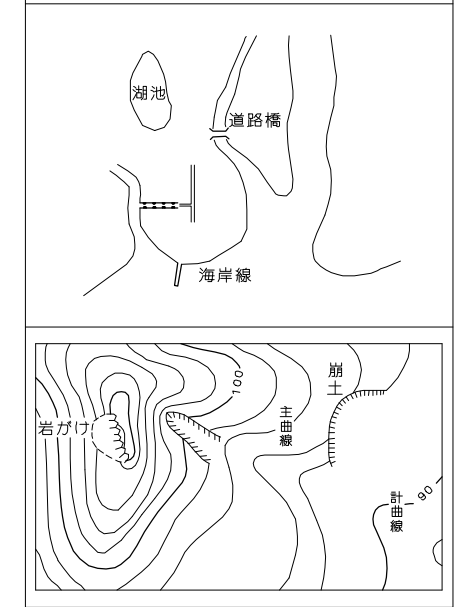

L-15-2