



M-15-3

道 路 台 帳 図 (測 定 基 図)


- ・本道路台帳図等は令和6年4月1日現在のものです。
- ・この道路台帳図に記載の道路幅員は現況幅員であり、土地境界を示すものではありません。
- ・記載されている地形や建築物線は地図作成時のものであり、最新の情報ではない可能性があります。
- ・道路台帳図等に関する著作権は、高知市に帰属します。
- ・道路台帳図等の閲覧に際して発生した、直接または間接の損害について、高知市は一切の責任を負いません。

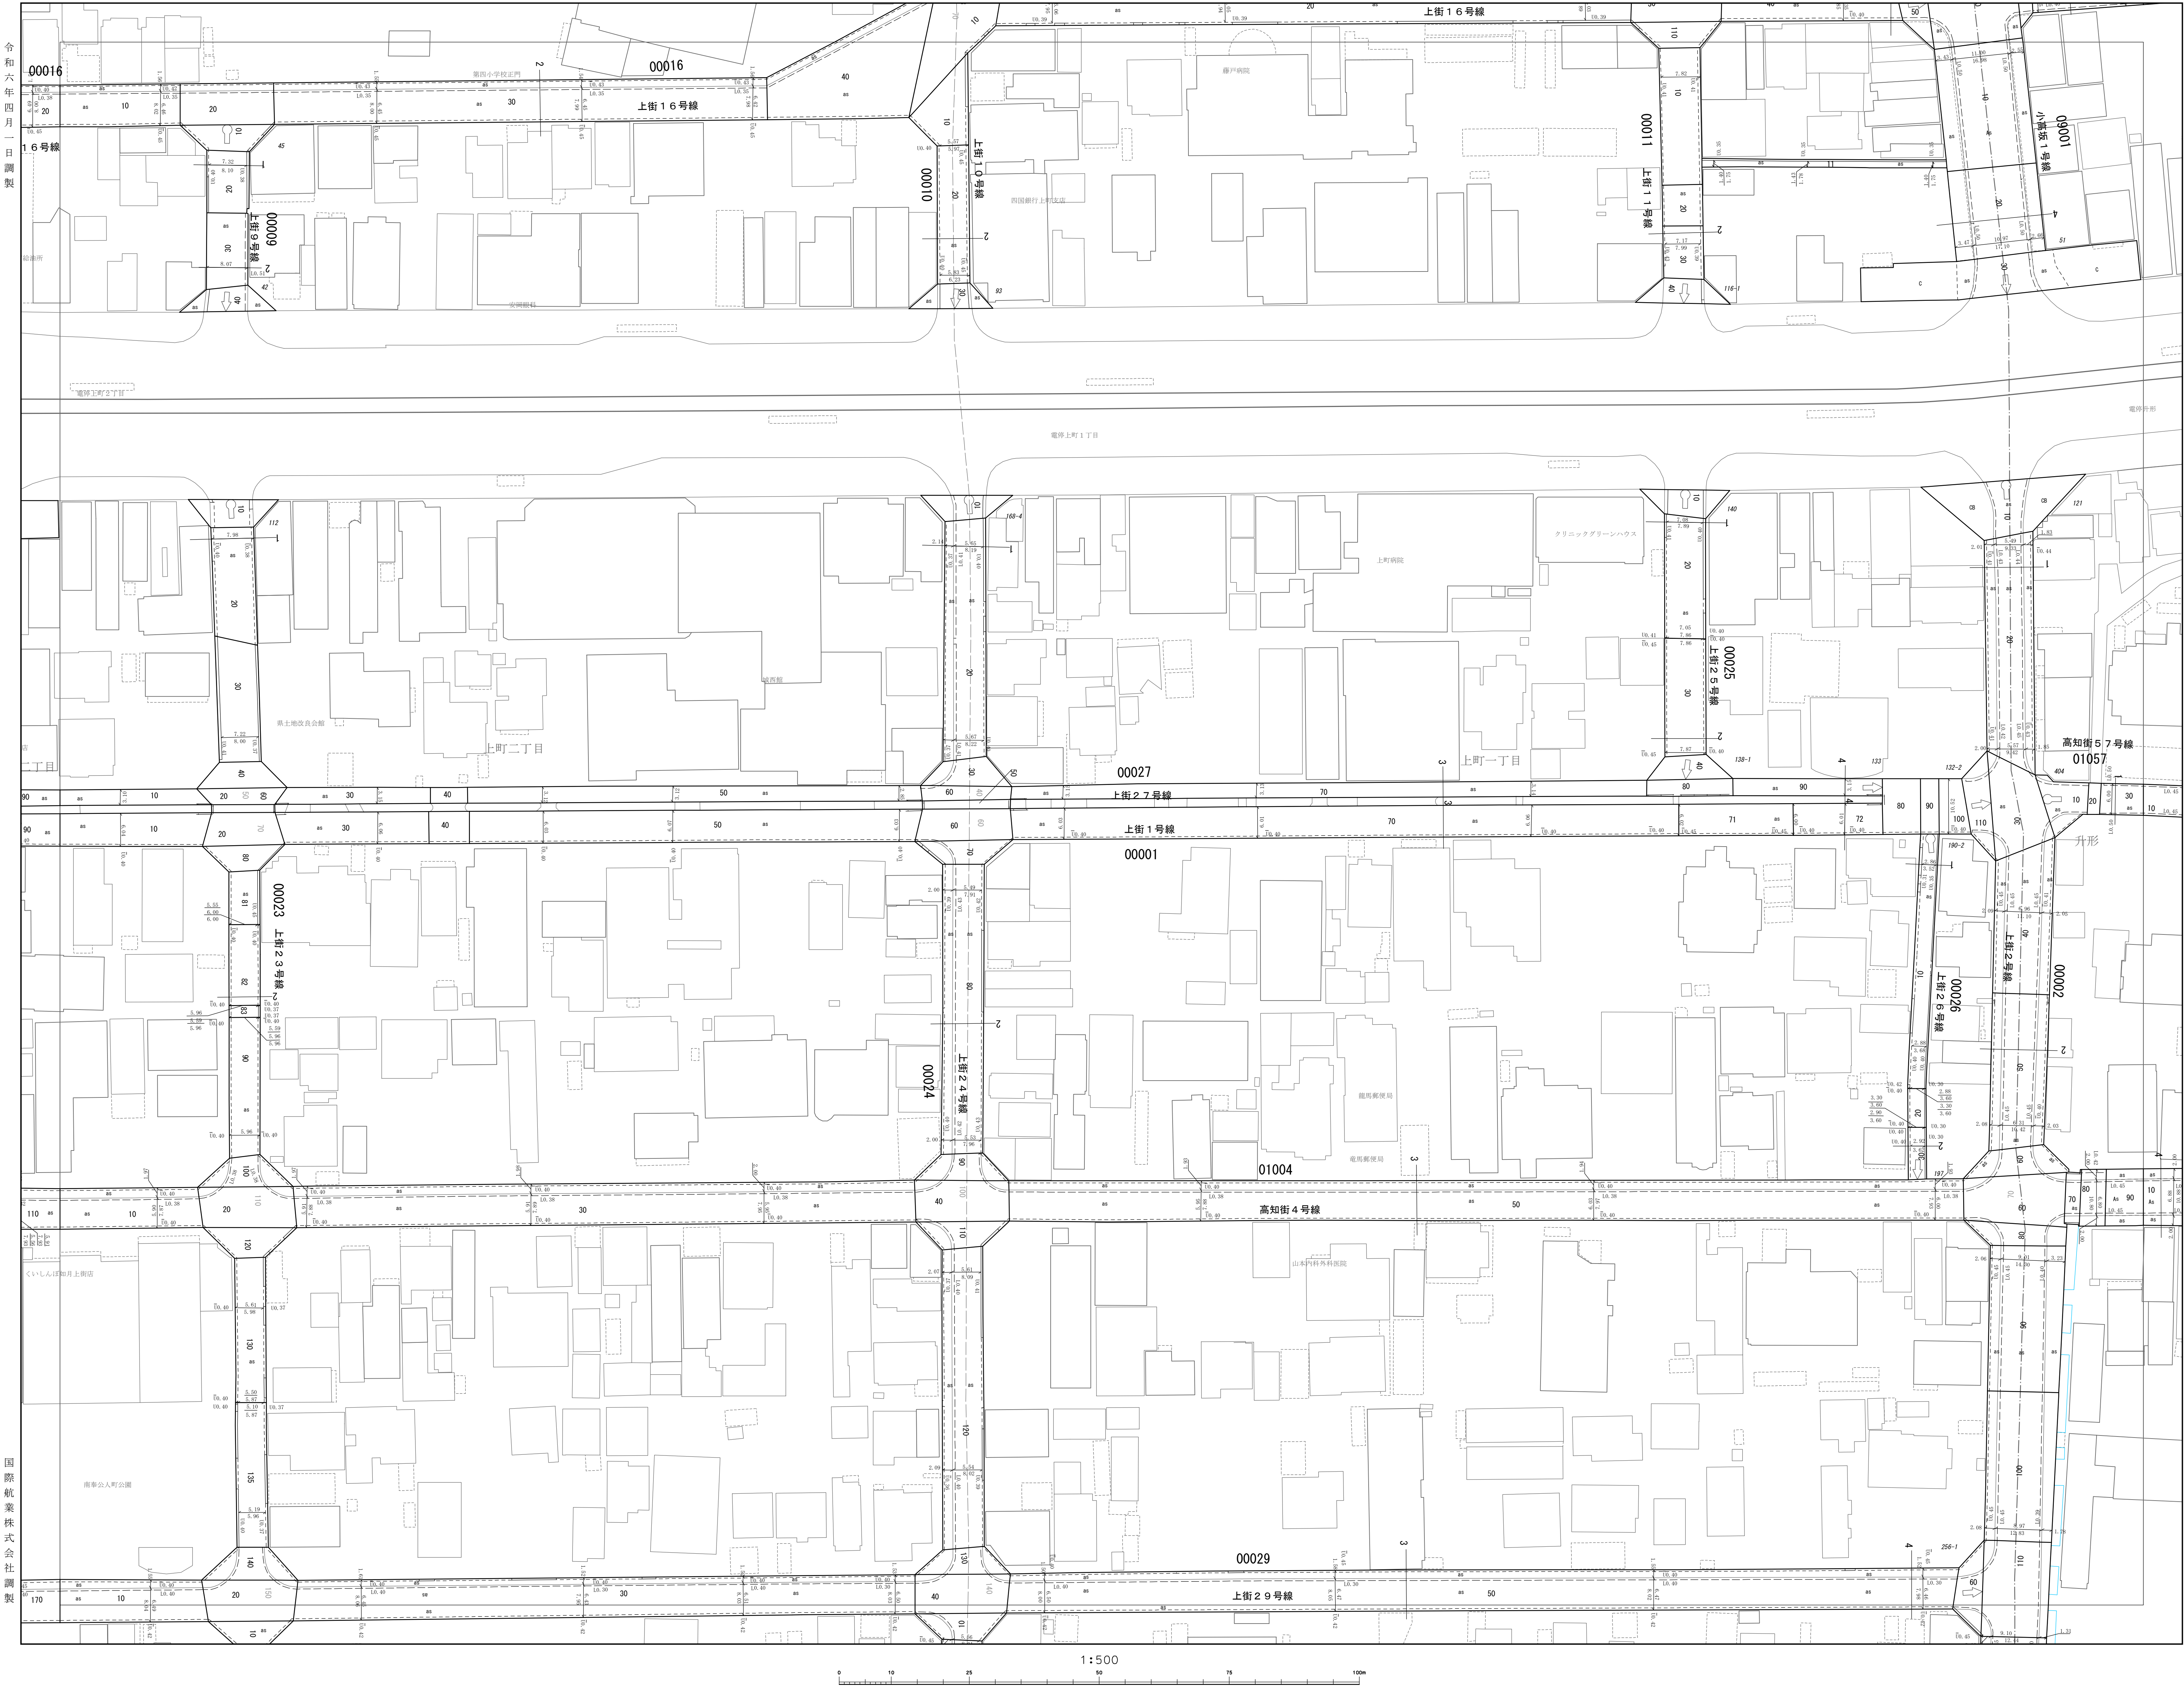

L-15-2	M-15-1	M-15-2
L-15-4	M-15-3	M-15-4
L-16-2	M-16-1	M-16-2

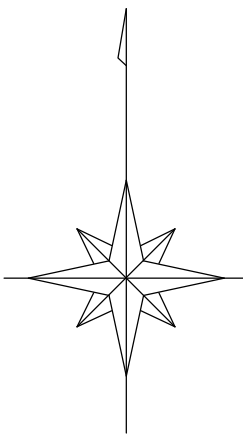


凡 例

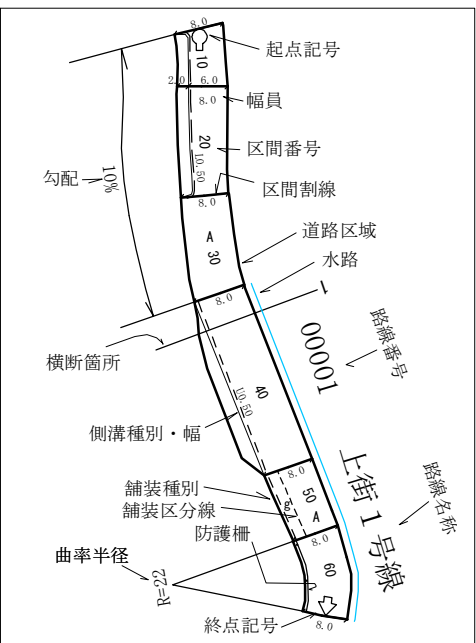

- 図面の説明用
- ① 区画
1: 区界線 (青点線)・区界の区分は図面表示による
2: 区界線 (青点線)・区界の区分は図面表示による
3: 区界線 (青点線)・区界の区分は図面表示による
- ② 幅員の測定方法は次の通り

- 市 域 界
- 大 街 界
- 町 丁 界
- 専 用 道 路
- 建設中の道路
- 道 路 橋
- 横断歩道橋
- 歩 道
- 道路のトンネル
- 分 離 帯
- 普通鉄道
- 路面電車
- 鉄道 (高知線)
- 鉄道 (高知線)
- 普通建物
- 堅ろう建物
- 堅ろう無縁舎
- 人工斜面
- 被 覆

高 知 市

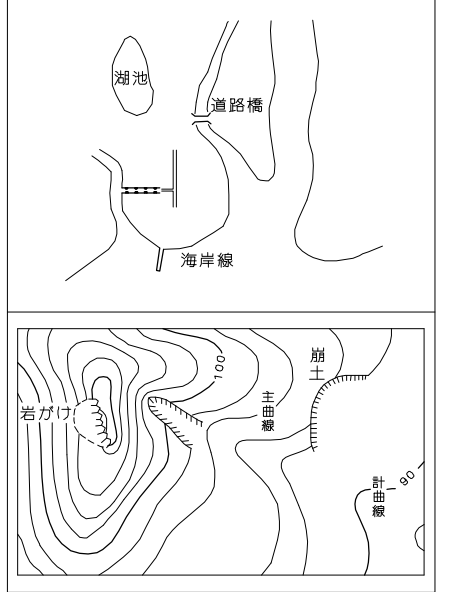

M-15-3