- ・本道路台帳図等は令和6年4月1日現在のものです。
- ・この道路台帳図に記載の道路幅員は現況幅員であり、土地境界を示すものではありません。
- ・記載されている地形や建築物線は地図作成時のものであり、最新の情報ではない可能性があります。
- ・道路台帳図等に関する著作権は、高知市に帰属します。
- ・道路台帳図等の閲覧に際して発生した、直接または間接の損害について、高知市は一切の責任を負いません。

Q-17-1

道路台帳図（測定基図）

令和六年四月一日調製

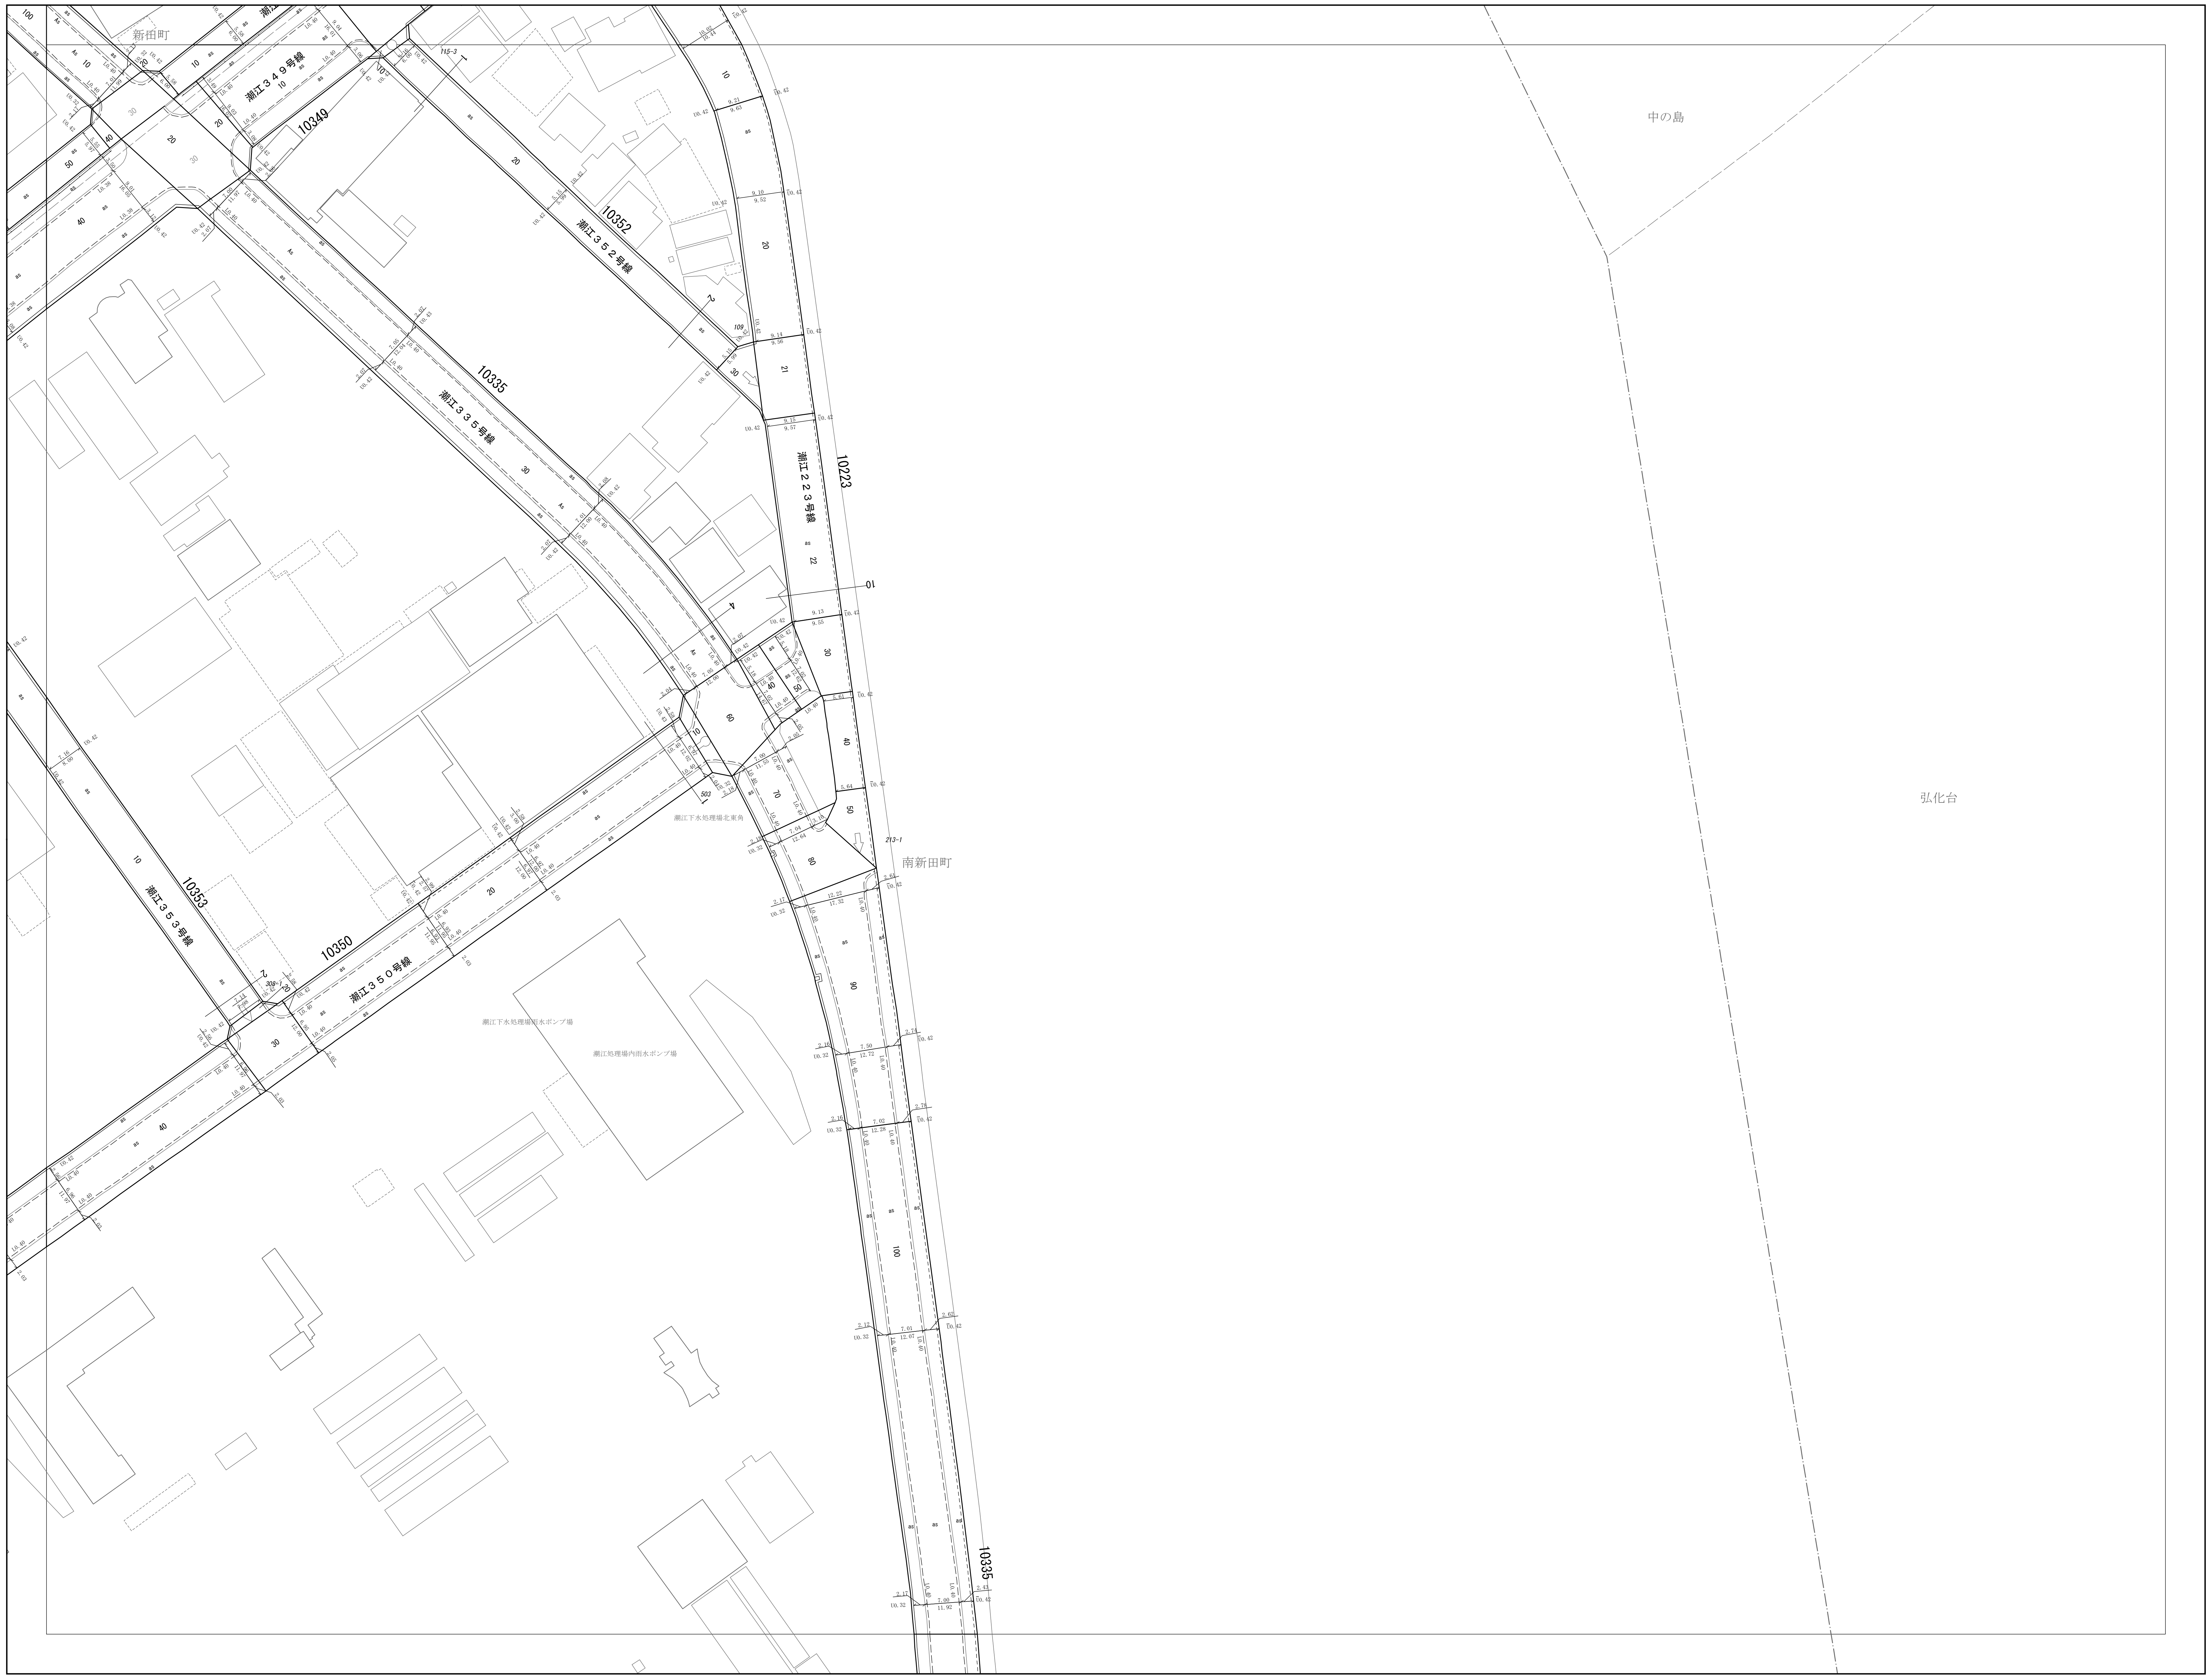
新田町
潮江３４９号線
10349
潮江３５２号線
10352
10335
潮江３３５号線
潮江２２３号線
10223
115-3
109
503
213-1
潮江下水処理場北東角
南新田町
潮江３５３号線
10353
潮江３５０号線
10350
潮江下水処理場雨水ポンプ場
潮江処理場内雨水ポンプ場
10335
中の島
弘化台

国際航業株式会社調製

1:500

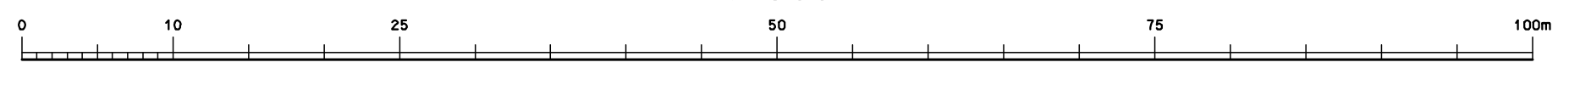
0
10
25
50
75
100m

P-16-4	Q-16-3	Q-16-4
P-17-2	Q-17-1	Q-17-2
P-17-4	Q-17-3	Q-17-4

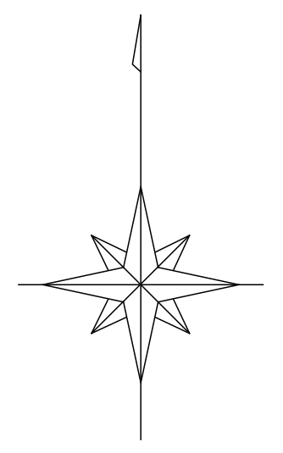

凡　例

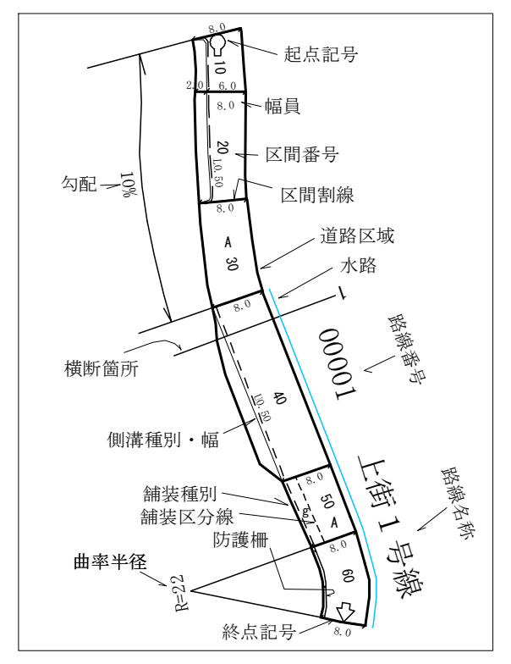
起点記号
幅員
区間番号
区間割線
勾配
10%
道路区域
水路
路線番号
00001
横断箇所
側溝種別・幅
路線名称
上街１号線
舗装種別
舗装区分線
防護柵
曲率半径
R=22
終点記号

側溝の説明用

①分類
　U：U字側溝（有蓋U・無蓋Uの区分は図面表示による）
　L：三角側溝（L型街渠含む）
　S：素堀側溝（石張側溝含む）

②幅員の測定方法は次の通り

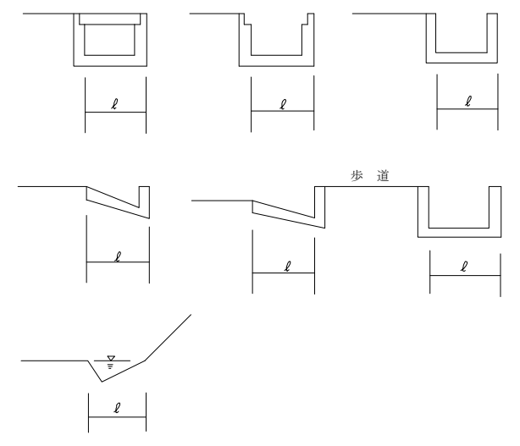

③20cm以下の水路及び側溝は原則として表示しない。

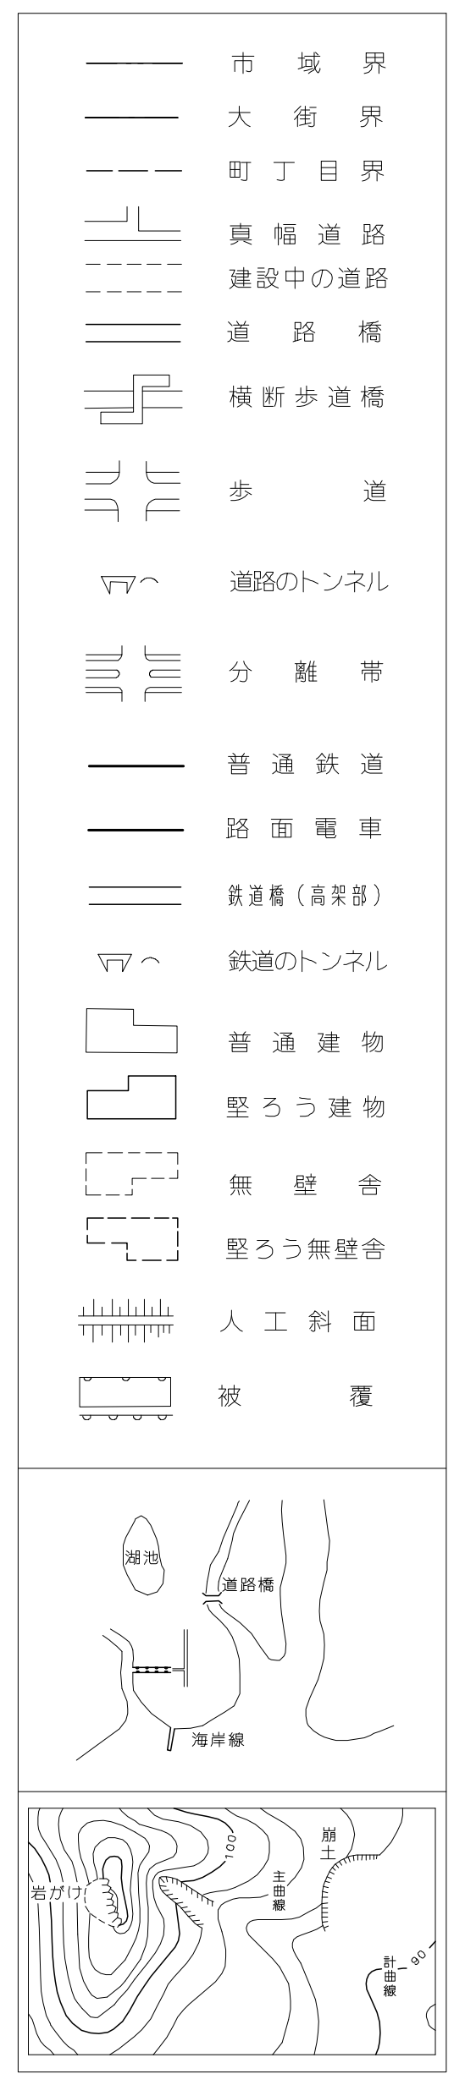
市　域　界
大　街　界
町　丁　目　界
真　幅　道　路
建設中の道路
道　路　橋
横断歩道橋
歩　道
道路のトンネル
分　離　帯
普　通　鉄　道
路　面　電　車
鉄道橋（高架部）
鉄道のトンネル
普　通　建　物
堅ろう建物
無　壁　舎
堅ろう無壁舎
人　工　斜　面
被　覆
湖池
道路橋
海岸線
100
崩土
主曲線
岩がけ
計曲線
90

高知市

Q-17-1