・本道路台帳図等は令和6年4月1日現在のものです。
・この道路台帳図に記載の道路幅員は現況幅員であり、土地境界を示すものではありません。
・記載されている地形や建築物線は地図作成時のものであり、最新の情報ではない可能性があります。
・道路台帳図等に関する著作権は、高知市に帰属します。
・道路台帳図等の閲覧に際して発生した、直接または間接の損害について、高知市は一切の責任を負いません。

P-14-4

道路台帳図（測定基図）

令和六年四月一日調製

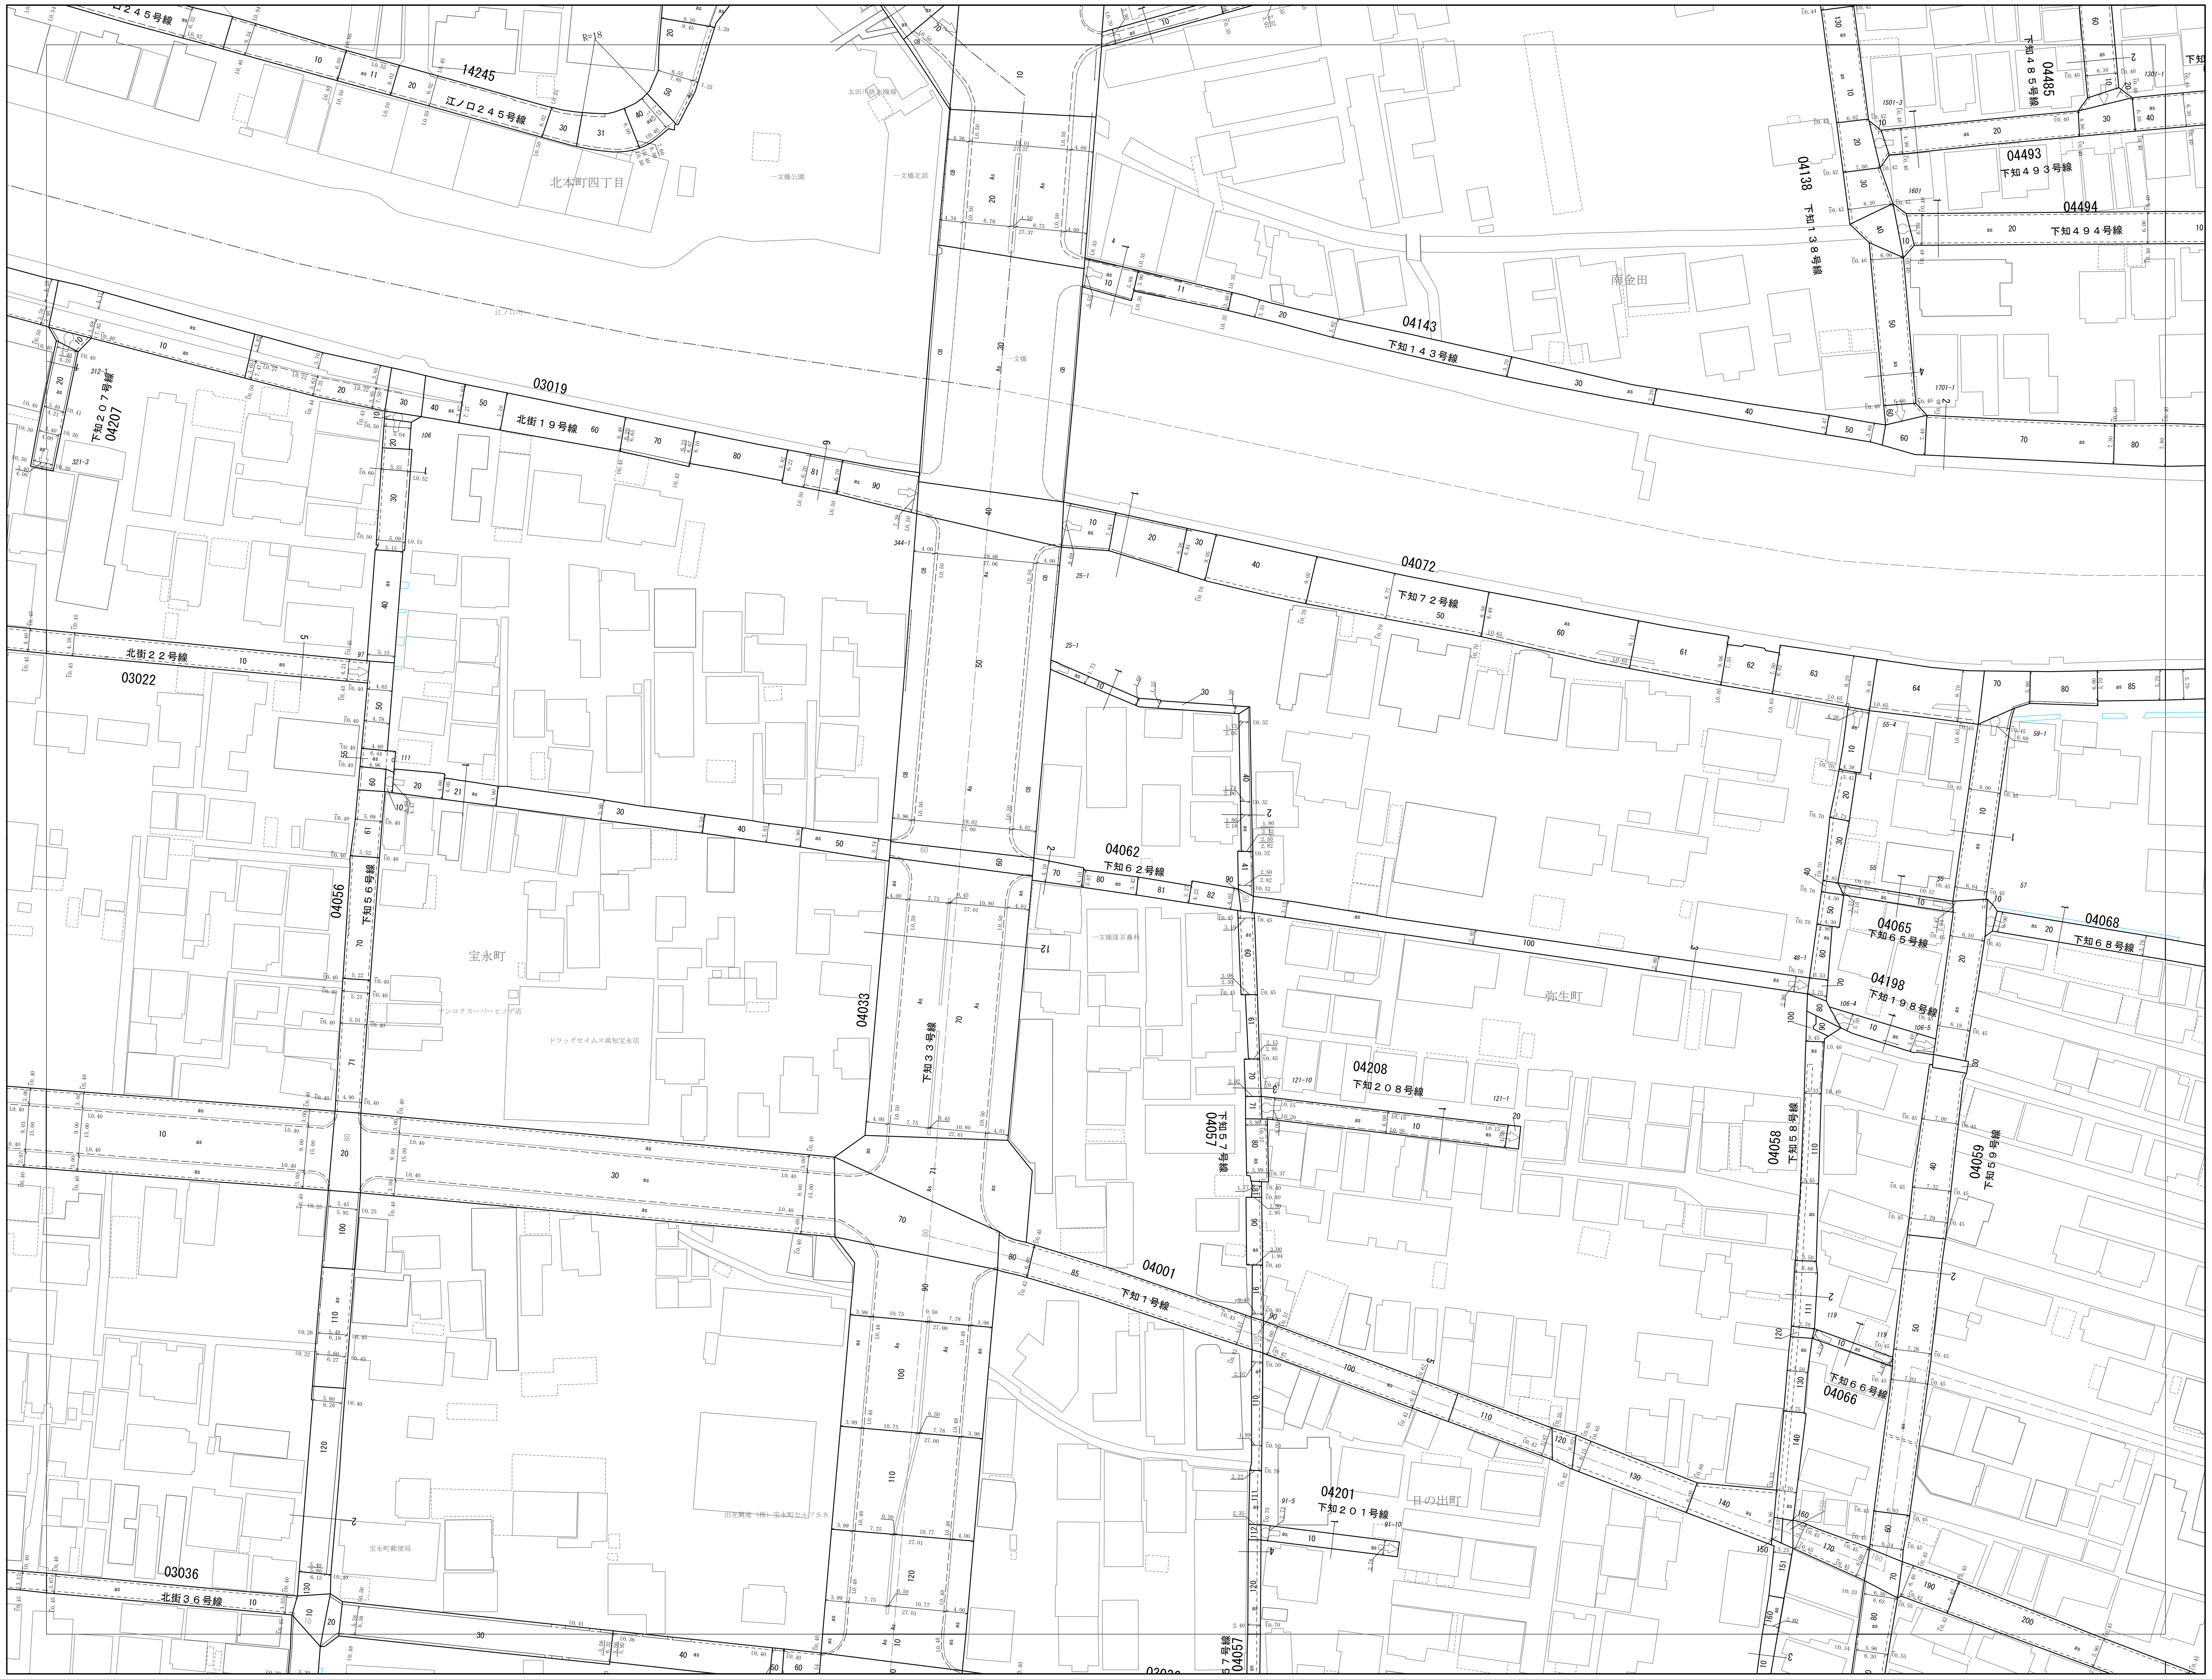
江ノ口２４５号線
14245
北本町四丁目
03019
北街１９号線
04207
下知２０７号線
04143
下知１４３号線
04072
下知７２号線
04138
下知１３８号線
04485
下知４８５号線
04493
下知４９３号線
04494
下知４９４号線
03022
北街２２号線
04056
下知５６号線
宝永町
04033
下知３３号線
04062
下知６２号線
04065
下知６５号線
04068
下知６８号線
04198
下知１９８号線
04208
下知２０８号線
04057
下知５７号線
04058
下知５８号線
04059
下知５９号線
弥生町
04001
下知１号線
04066
下知６６号線
04201
下知２０１号線
日の出町
03036
北街３６号線
南金田

国際航業株式会社調製

P-14-1	P-14-2	Q-14-1
P-14-3	P-14-4	Q-14-3
P-15-1	P-15-2	Q-15-1

凡例

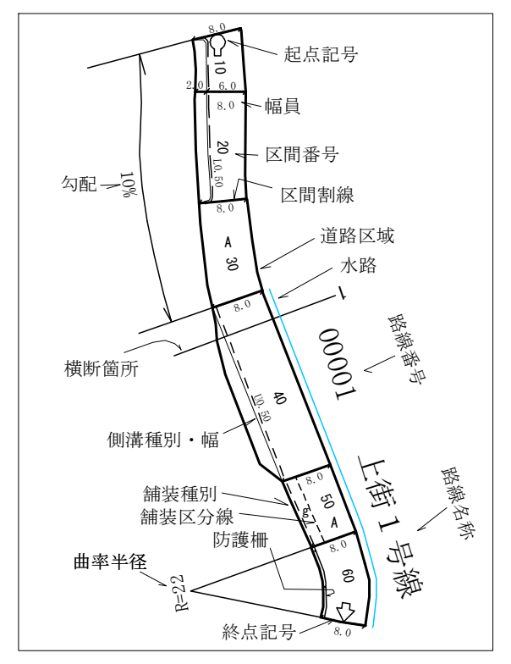
起点記号
幅員
区間番号
区間割線
道路区域
水路
路線番号
勾配
横断箇所
側溝種別・幅
舗装種別
舗装区分線
防護柵
曲率半径
終点記号
路線名称
00001
上街１号線
R=22
10%

側溝の説明用

①分類
U：U字側溝（有蓋U・無蓋Uの区分は図面表示による）
L：三角側溝（L型街渠含む）
S：素堀側溝（石張側溝含む）

②幅員の測定方法は次の通り

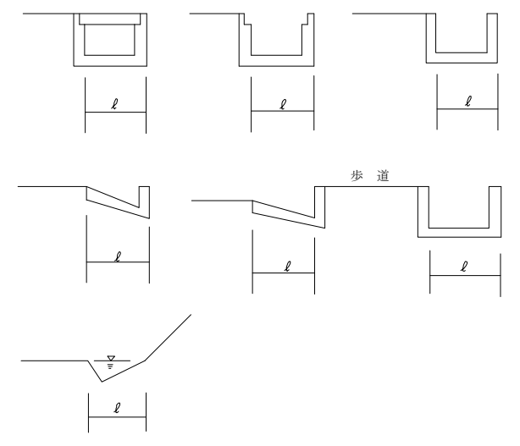

③20cm以下の水路及び側溝は原則として表示しない。

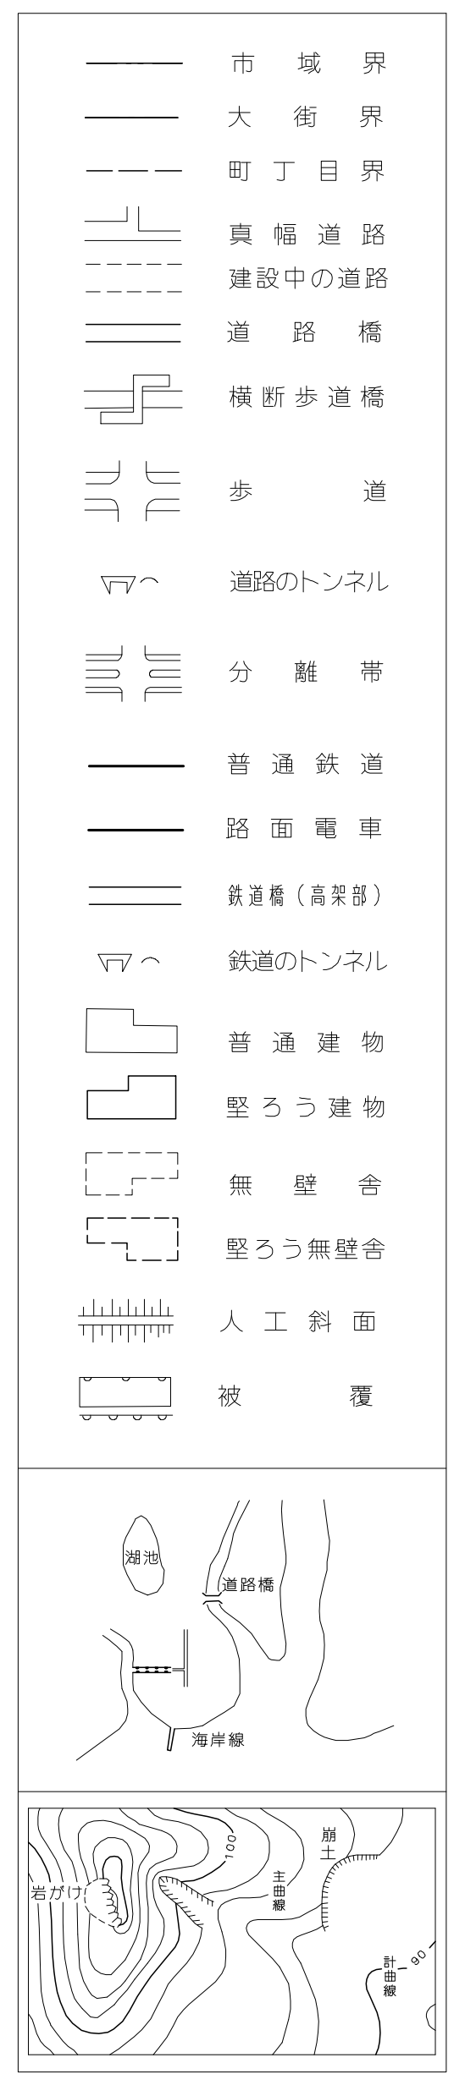
市域界
大街界
町丁目界
真幅道路
建設中の道路
道路橋
横断歩道橋
歩道
道路のトンネル
分離帯
普通鉄道
路面電車
鉄道橋（高架部）
鉄道のトンネル
普通建物
堅ろう建物
無壁舎
堅ろう無壁舎
人工斜面
被覆
湖池
道路橋
海岸線

高知市

1:500

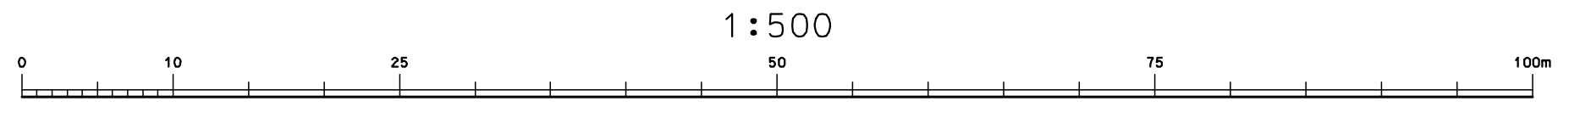
0
10
25
50
75
100m

P-14-4