Q-13-4

道 路 台 帳 図 （ 測 定 基 図 ）

・本道路台帳図等は令和6年4月1日現在のものです。
・この道路台帳図に記載の道路幅員は現況幅員であり、土地境界を示すものではありません。
・記載されている地形や建築物線は地図作成時のものであり、最新の情報ではない可能性があります。
・道路台帳図等に関する著作権は、高知市に帰属します。
・道路台帳図等の閲覧に際して発生した、直接または間接の損害について、高知市は一切の責任を負いません。

令和六年四月一日調製

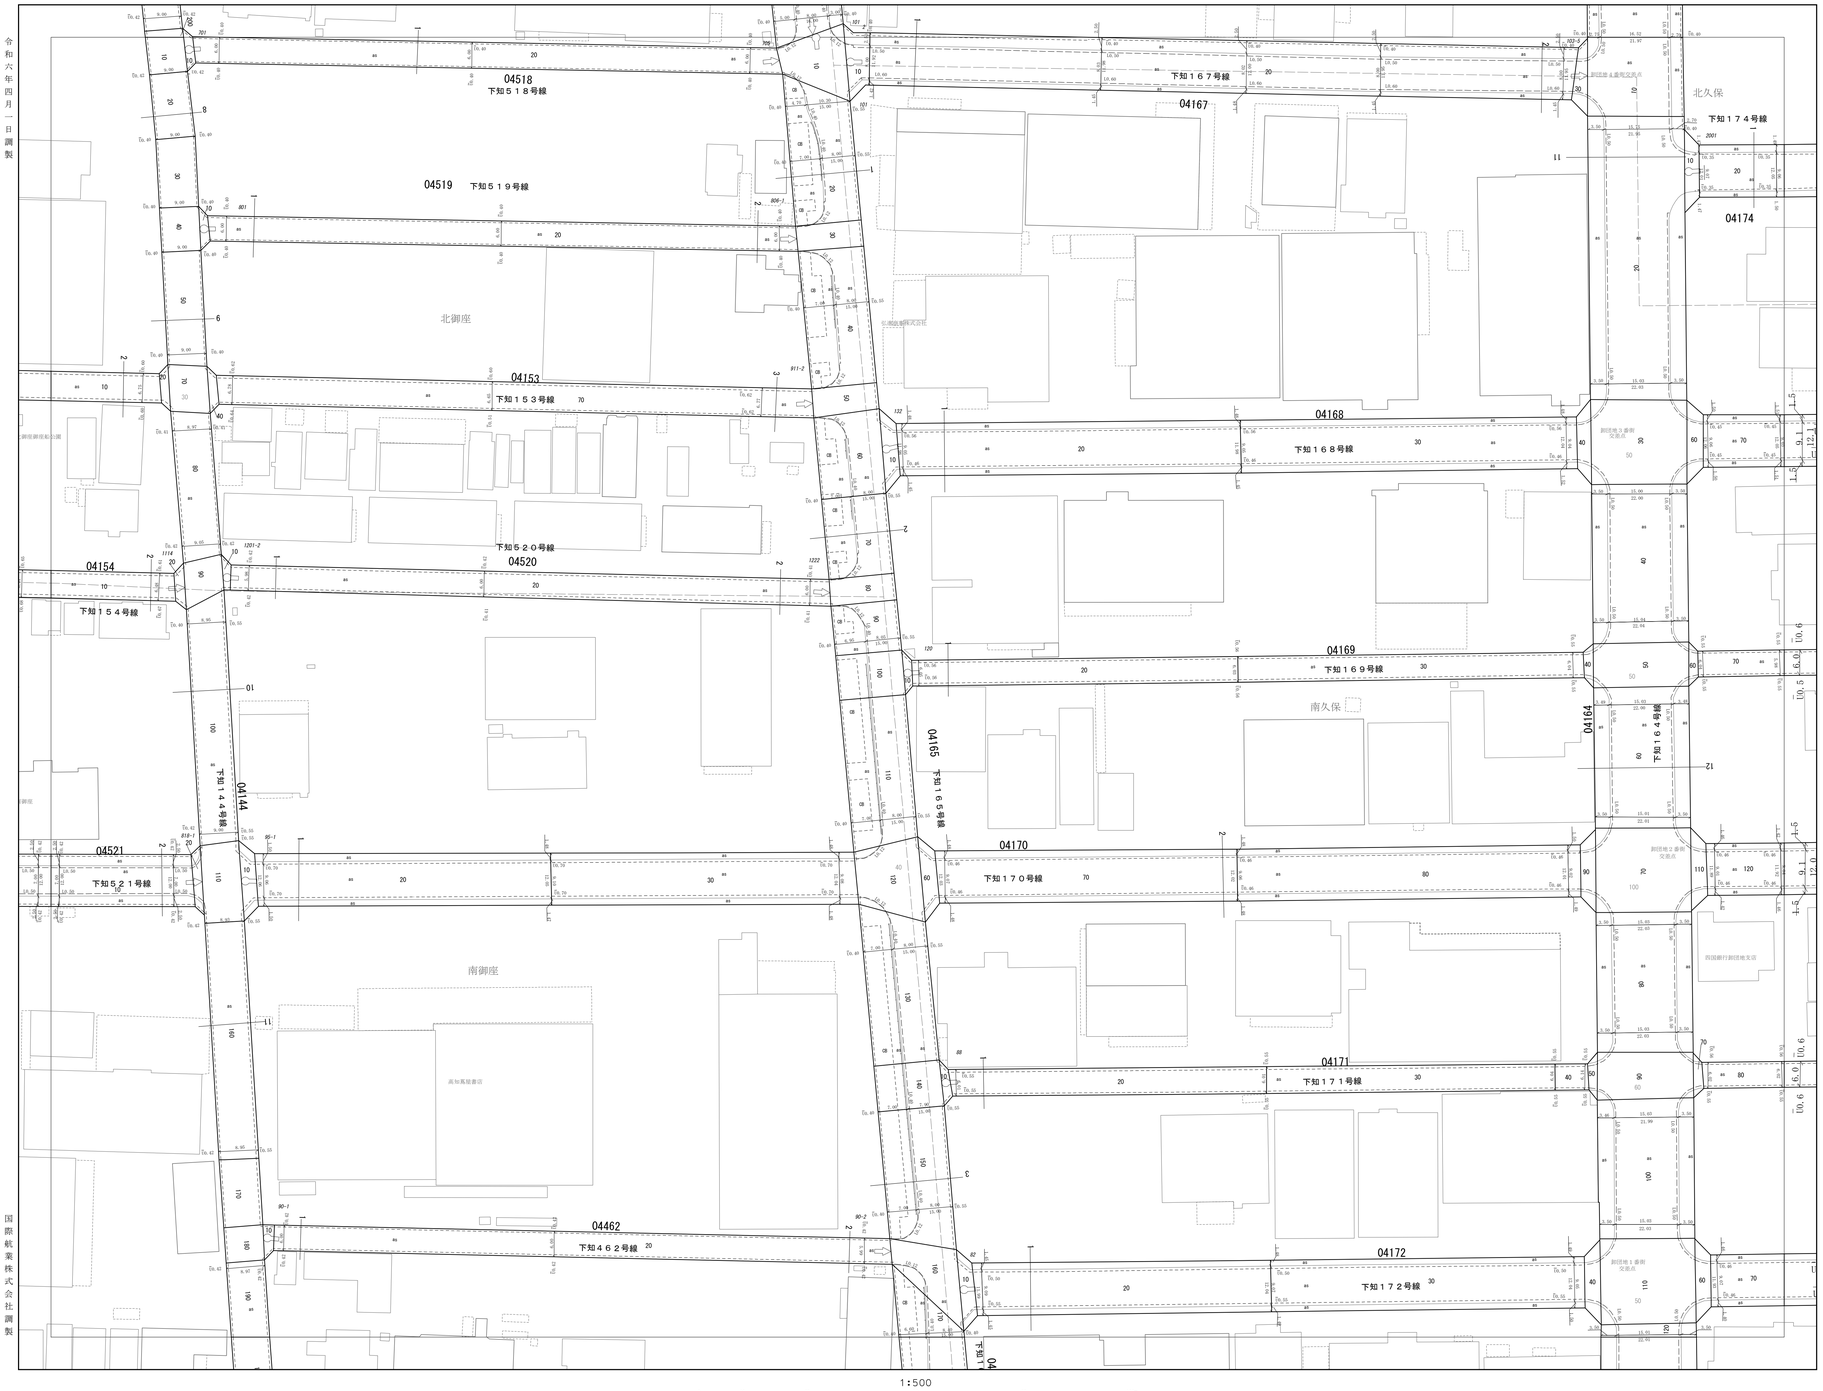

Q-13-1	Q-13-2	
Q-13-3	Q-13-4	
Q-14-1	Q-14-2	R-14-1

凡 例

側溝の説明用
①②種
U：U字側溝（有蓋U・無蓋Uの区分は図面表示による）
L：三角側溝（L型側溝含む）
S：素掘側溝（S型側溝含む）
②幅員の測定方法は次の通り

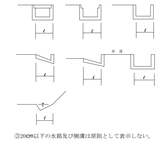

※200mm以下の水路及び側溝は原則として表示しない。

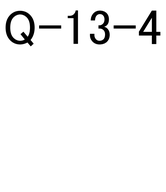

高知市

国際航業株式会社調製

Q-13-4