



Q-12-3

道路台帳図（測定基図）

・本道路台帳図等は令和6年4月1日現在のものです。
・この道路台帳図に記載の道路幅員は現況幅員であり、土地境界を示すものではありません。
・記載されている地形や建築物線は地図作成時のものであり、最新の情報ではない可能性があります。
・道路台帳図等に関する著作権は、高知市に帰属します。
・道路台帳図等の閲覧に際して発生した、直接または間接の損害について、高知市は一切の責任を負いません。

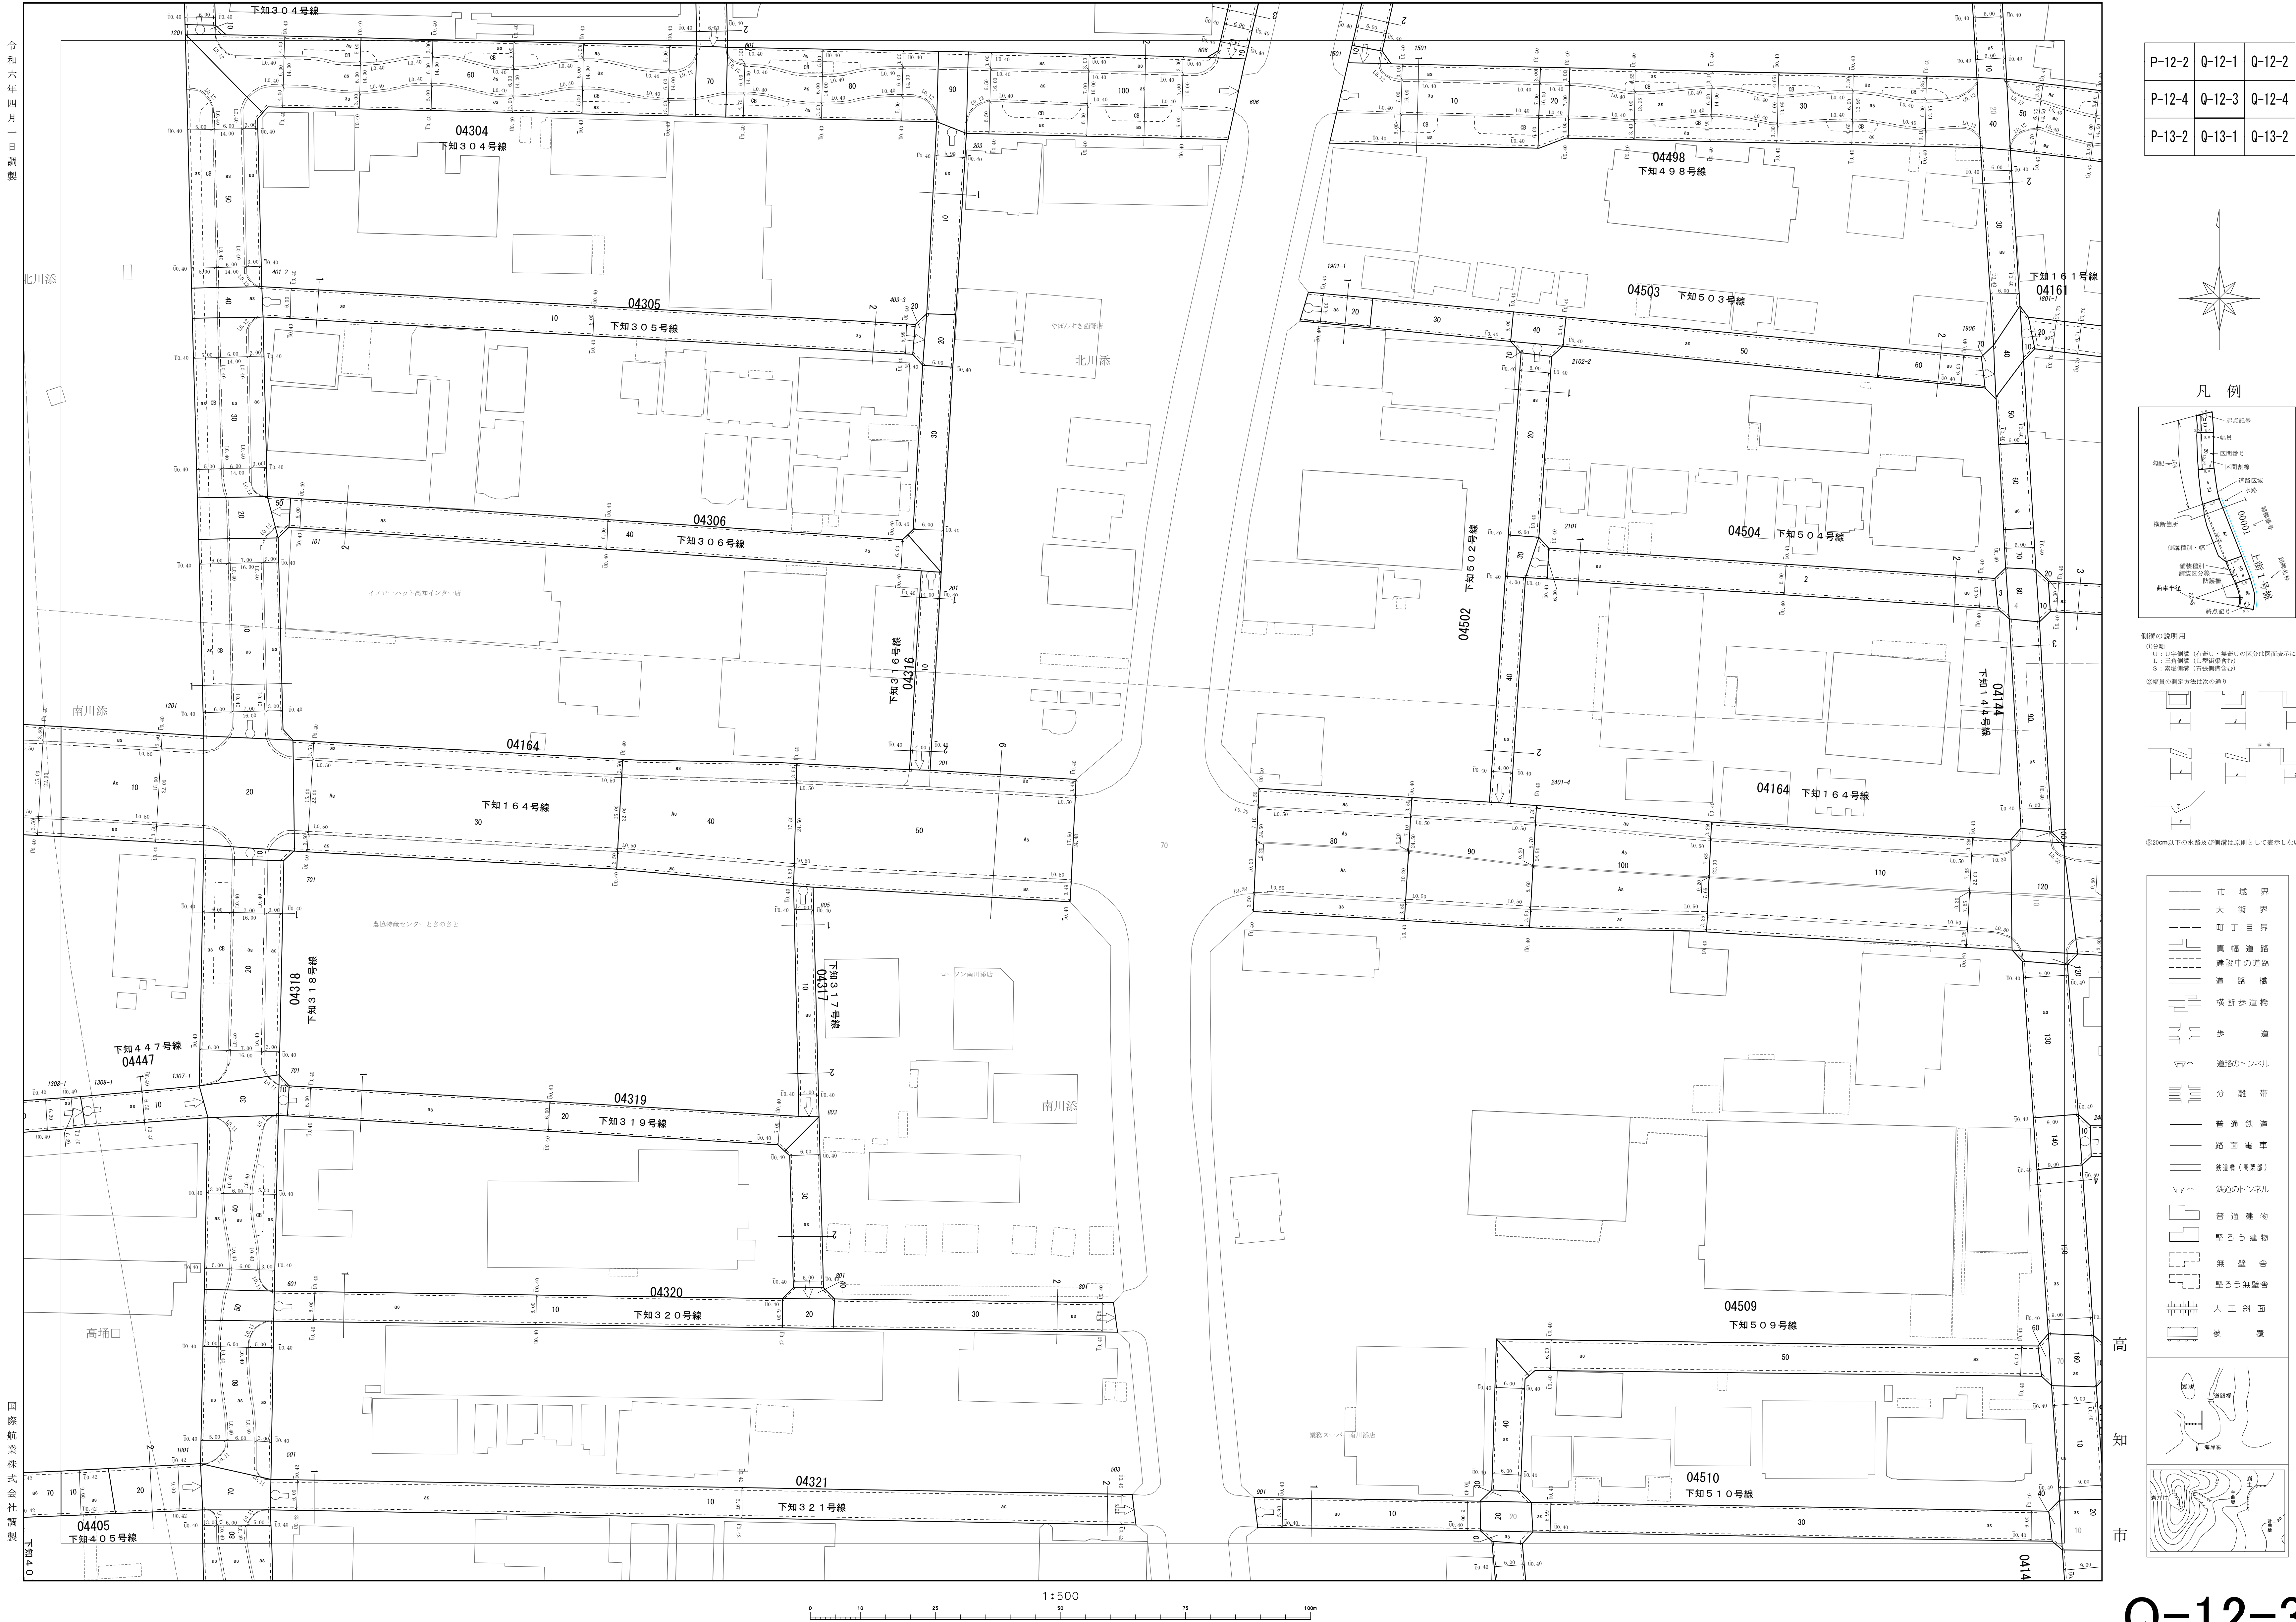

| | | |
|--------|--------|--------|
| P-12-2 | Q-12-1 | Q-12-2 |
| P-12-4 | Q-12-3 | Q-12-4 |
| P-13-2 | Q-13-1 | Q-13-2 |

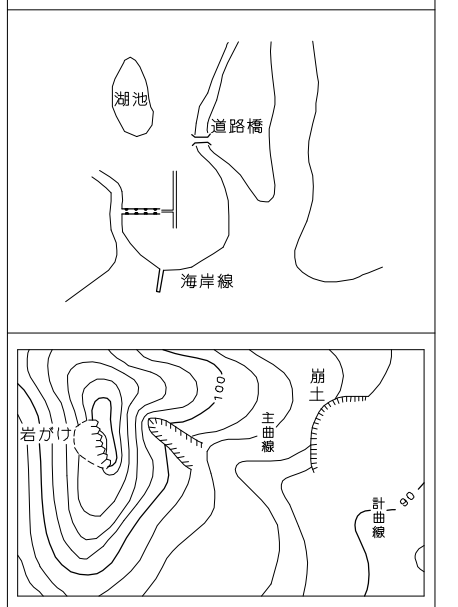

Q-12-3