- 本道路台帳図等は令和6年4月1日現在のものです。
- この道路台帳図に記載の道路幅員は現況幅員であり、土地境界を示すものではありません。
- 記載されている地形や建築物線は地図作成時のものであり、最新の情報ではない可能性があります。
- 道路台帳図等に関する著作権は、高知市に帰属します。
- 道路台帳図等の閲覧に際して発生した、直接または間接の損害について、高知市は一切の責任を負いません。

Q-14-1

道路台帳図（測定基図）

令和六年四月一日調製

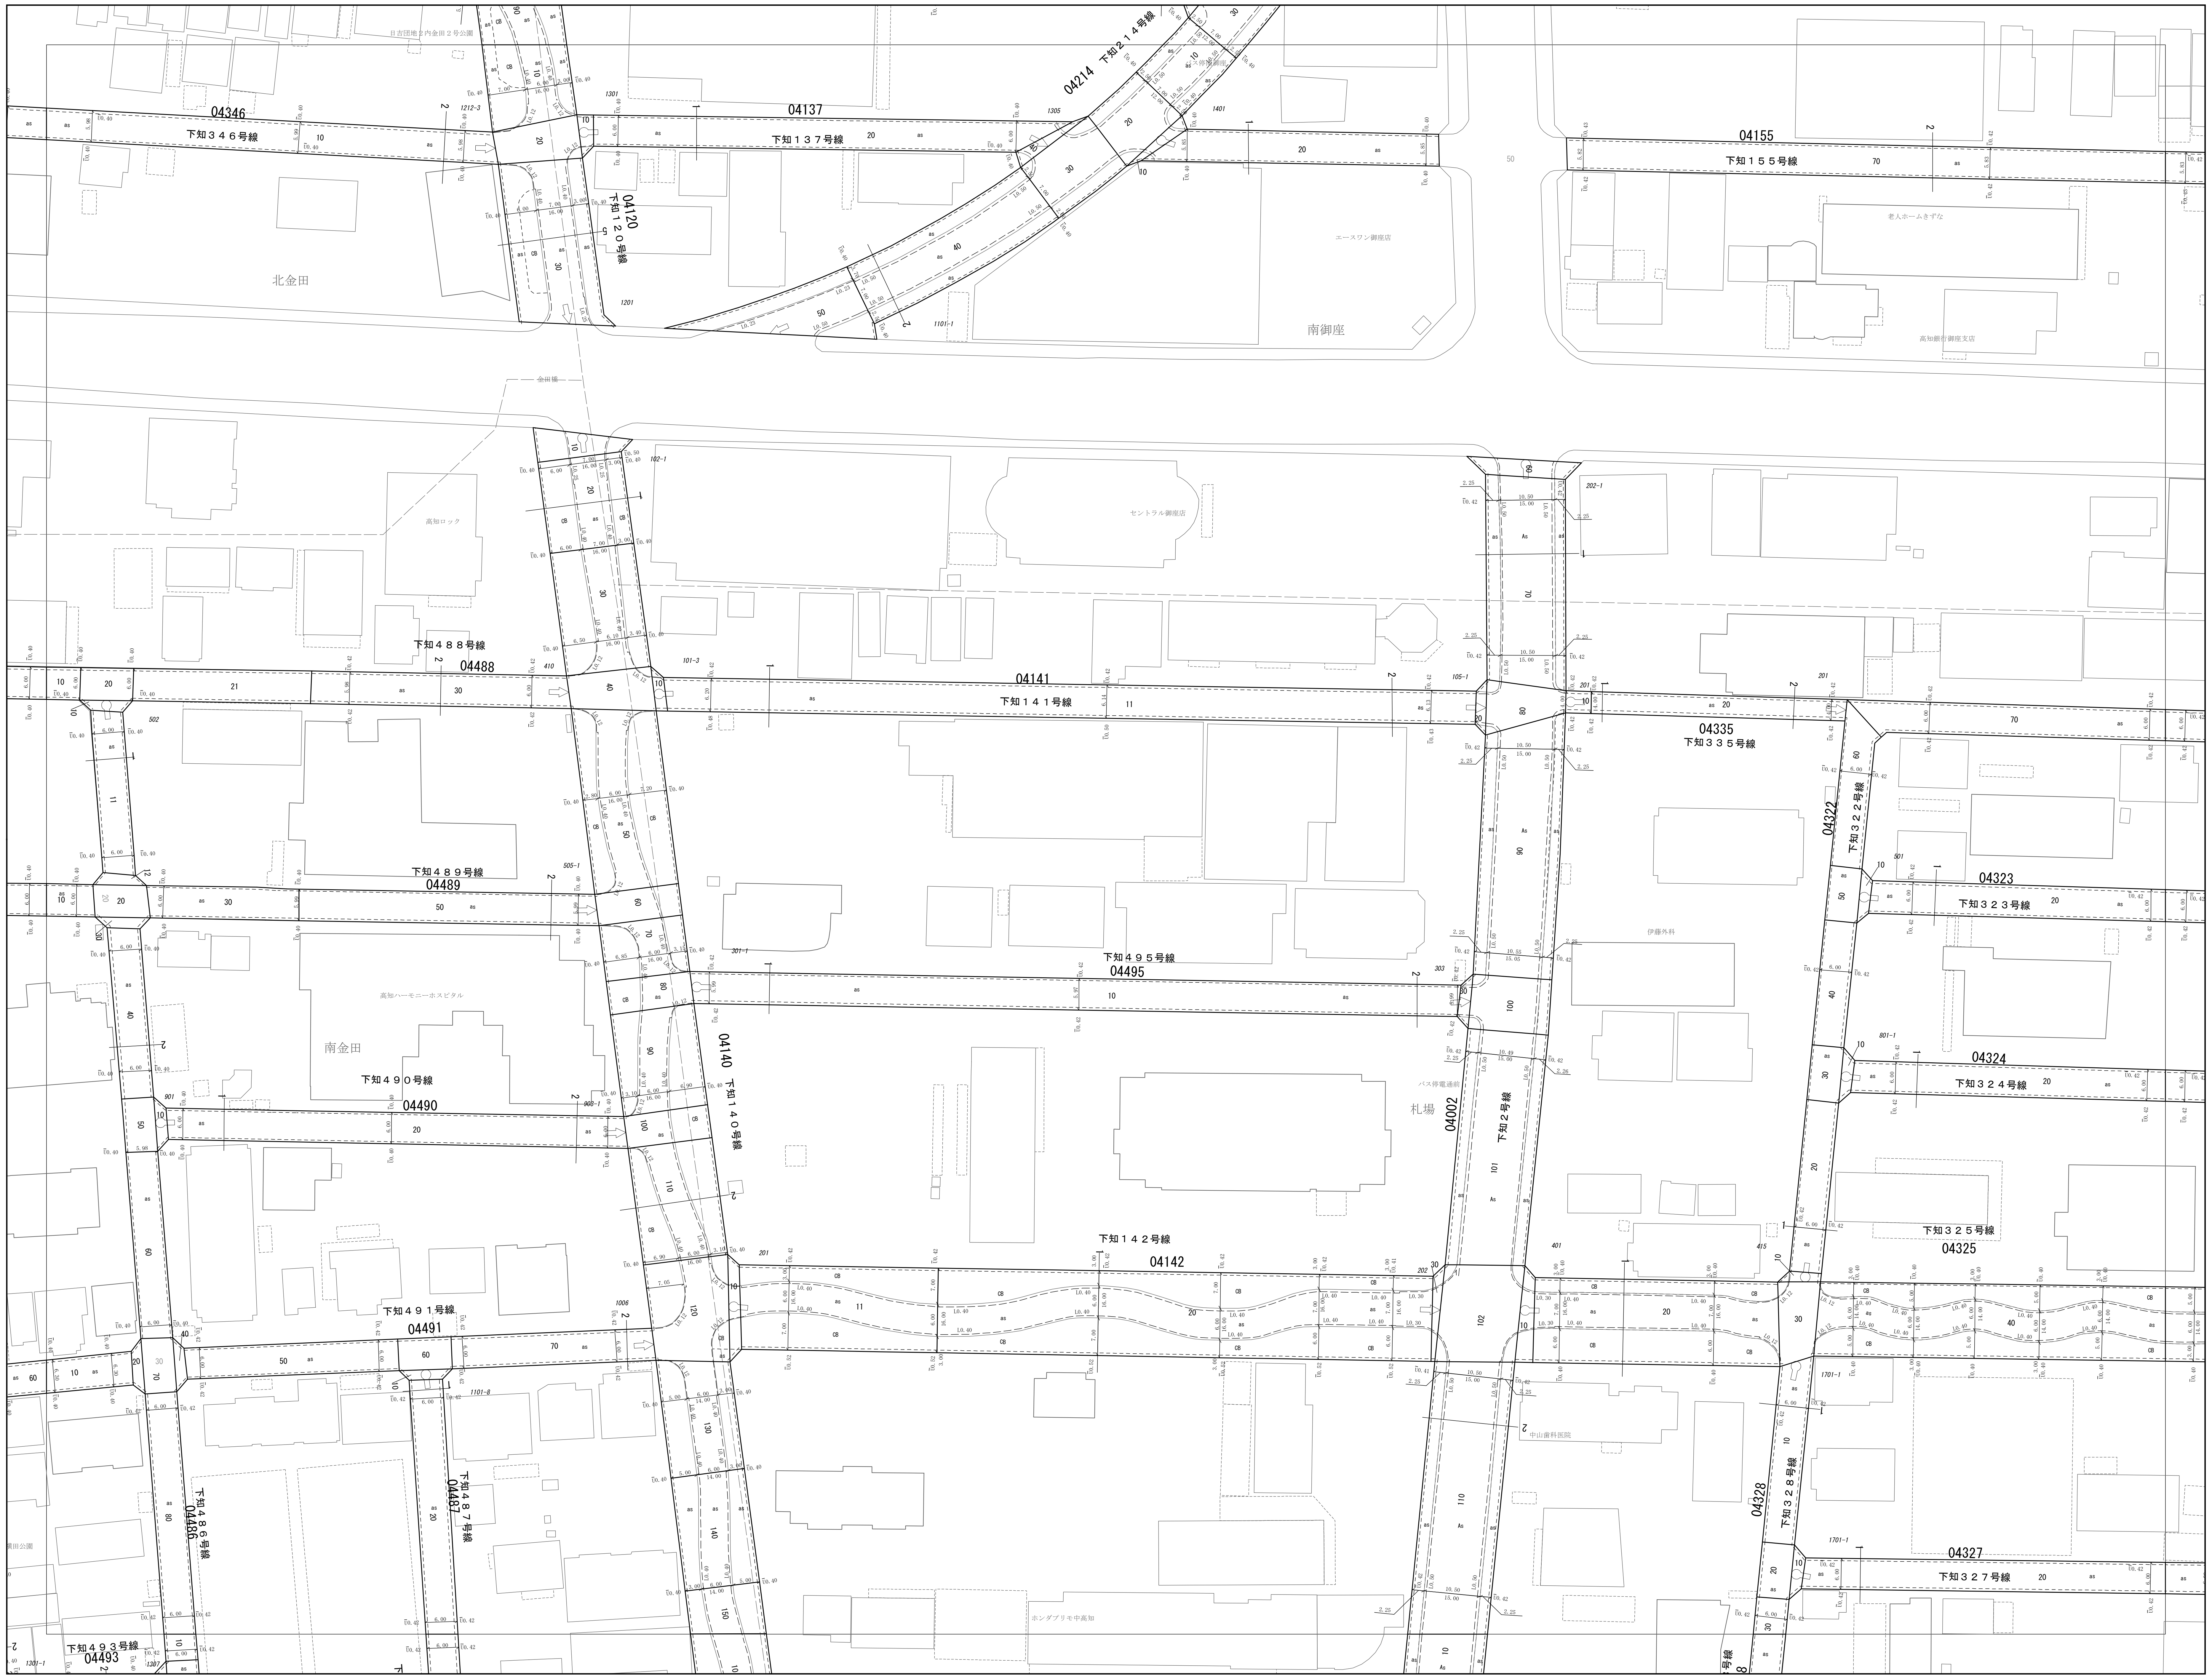
04346
下知３４６号線
04137
下知１３７号線
04214 下知２１４号線
04155
下知１５５号線
04120
下知１２０号線
北金田
南御座
下知４８８号線
04488
04141
下知１４１号線
04335
下知３３５号線
04322
下知３２２号線
下知４８９号線
04489
04323
下知３２３号線
下知４９５号線
04495
南金田
04140
下知１４０号線
04324
下知３２４号線
下知４９０号線
04490
04002
下知２号線
札場
下知１４２号線
04142
下知３２５号線
04325
下知４９１号線
04491
04328
下知３２８号線
04486
下知４８６号線
04487
下知４８７号線
04327
下知３２７号線
下知４９３号線
04493

国際航業株式会社調製

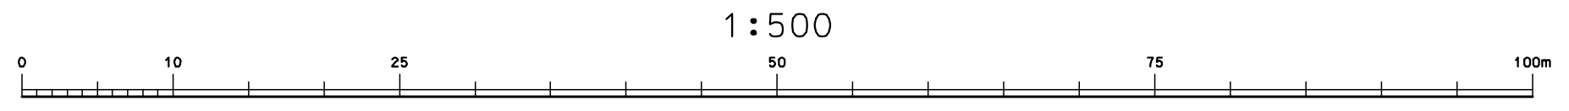
1:500
0
10
25
50
75
100m

P-13-4	Q-13-3	Q-13-4
P-14-2	Q-14-1	Q-14-2
P-14-4	Q-14-3	Q-14-4

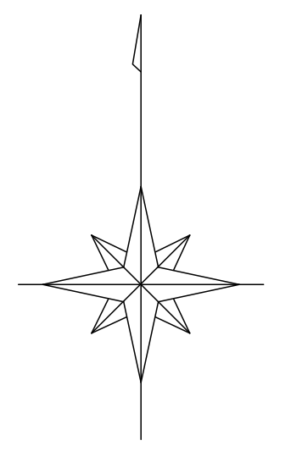

凡　例

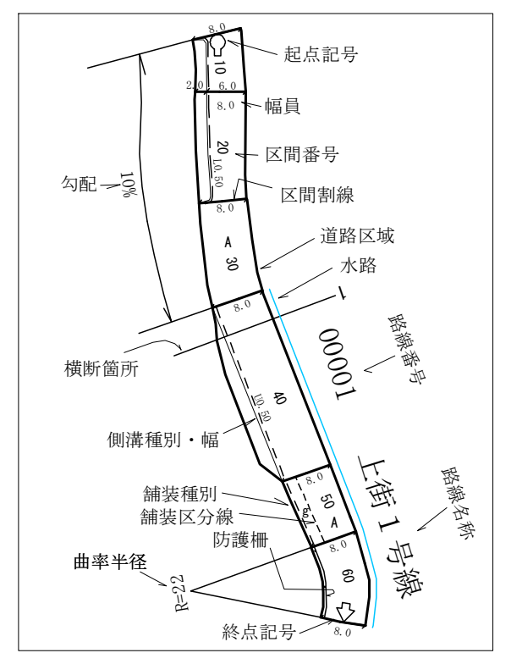
起点記号
幅員
区間番号
区間割線
勾配
10%
道路区域
水路
横断箇所
路線番号
00001
側溝種別・幅
舗装種別
舗装区分線
防護柵
曲率半径
R=22
上街１号線
路線名称
終点記号

側溝の説明用

①分類

U：U字側溝（有蓋U・無蓋Uの区分は図面表示による）

L：三角側溝（L型街渠含む）

S：素堀側溝（石張側溝含む）

②幅員の測定方法は次の通り

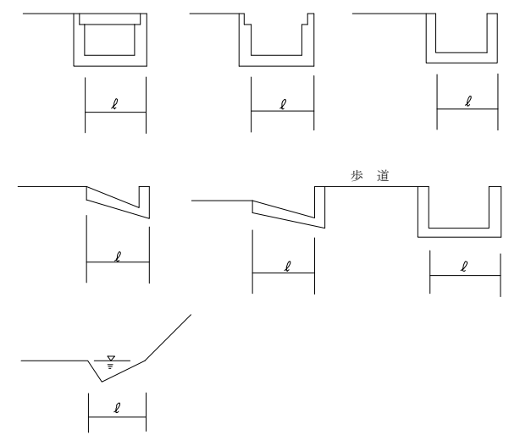

③20cm以下の水路及び側溝は原則として表示しない。

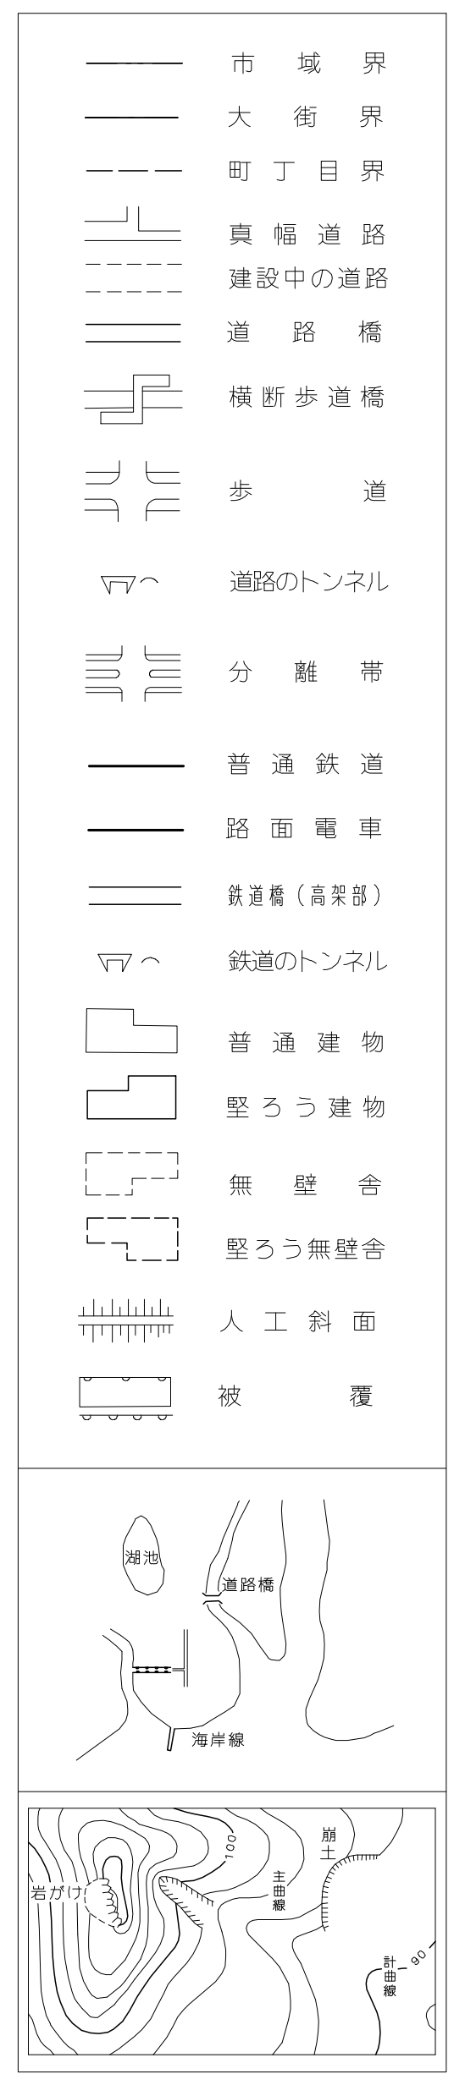
市域界
大街界
町丁目界
真幅道路
建設中の道路
道路橋
横断歩道橋
歩道
道路のトンネル
分離帯
普通鉄道
路面電車
鉄道橋（高架部）
鉄道のトンネル
普通建物
堅ろう建物
無壁舎
堅ろう無壁舎
人工斜面
被覆
湖池
道路橋
海岸線

高知市

Q-14-1