・本道路台帳図等は令和6年4月1日現在のものです。
・この道路台帳図に記載の道路幅員は現況幅員であり、土地境界を示すものではありません。
・記載されている地形や建築物線は地図作成時のものであり、最新の情報ではない可能性があります。
・道路台帳図等に関する著作権は、高知市に帰属します。
・道路台帳図等の閲覧に際して発生した、直接または間接の損害について、高知市は一切の責任を負いません。

O-13-2

道路台帳図（測定基図）

令和六年四月一日調製

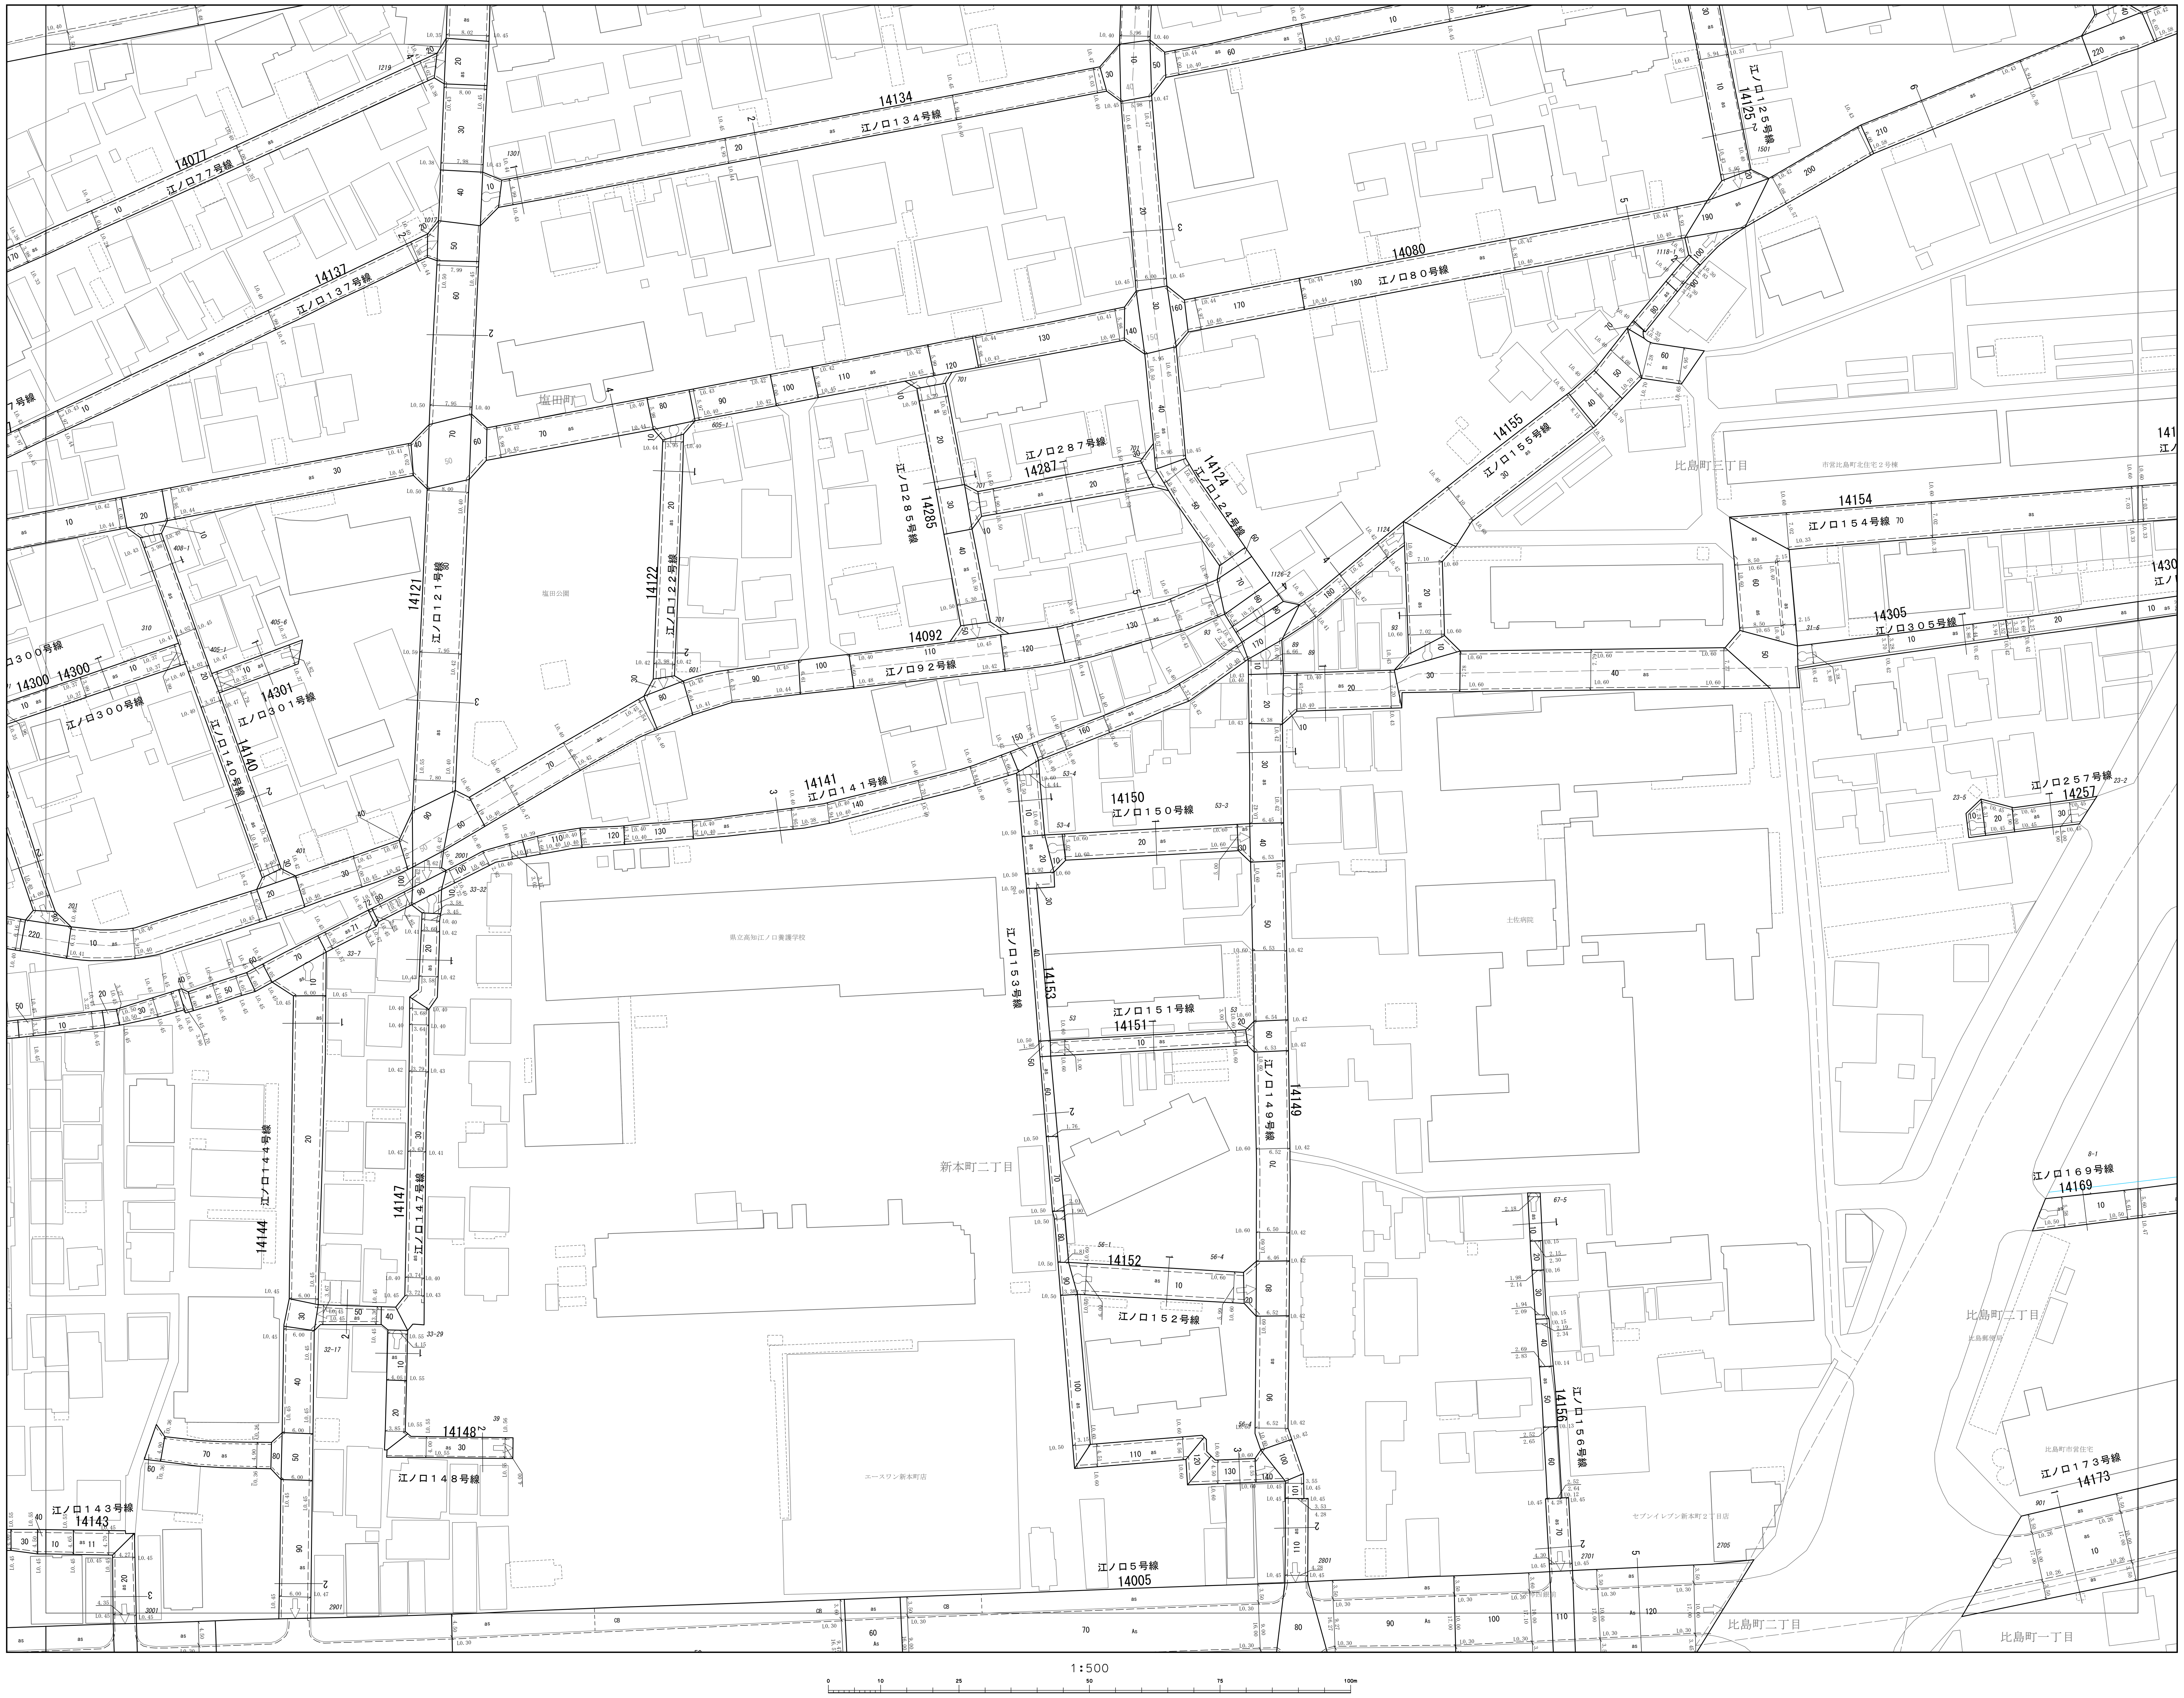

14134
江ノ口134号線
14077
江ノ口77号線
14137
江ノ口137号線
14080
江ノ口80号線
14125
江ノ口125号線
14155
江ノ口155号線
14124
江ノ口124号線
14287
江ノ口287号線
14285
江ノ口285号線
14121
江ノ口121号線
14122
江ノ口122号線
14092
江ノ口92号線
14154
江ノ口154号線
14305
江ノ口305号線
14300
江ノ口300号線
14301
江ノ口301号線
14140
江ノ口140号線
14141
江ノ口141号線
14150
江ノ口150号線
14257
江ノ口257号線
14153
江ノ口153号線
14151
江ノ口151号線
14149
江ノ口149号線
14169
江ノ口169号線
14144
江ノ口144号線
14147
江ノ口147号線
14152
江ノ口152号線
14148
江ノ口148号線
14156
江ノ口156号線
14173
江ノ口173号線
14143
江ノ口143号線
14005
江ノ口5号線
塩田町
比島町三丁目
新本町二丁目
比島町二丁目
比島町一丁目
1:500
0
10
25
50
75
100m

国際航業株式会社調製

O-12-3	O-12-4	P-12-3
O-13-1	O-13-2	P-13-1
O-13-3	O-13-4	P-13-3

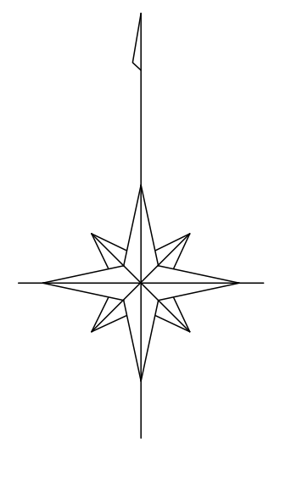

凡例

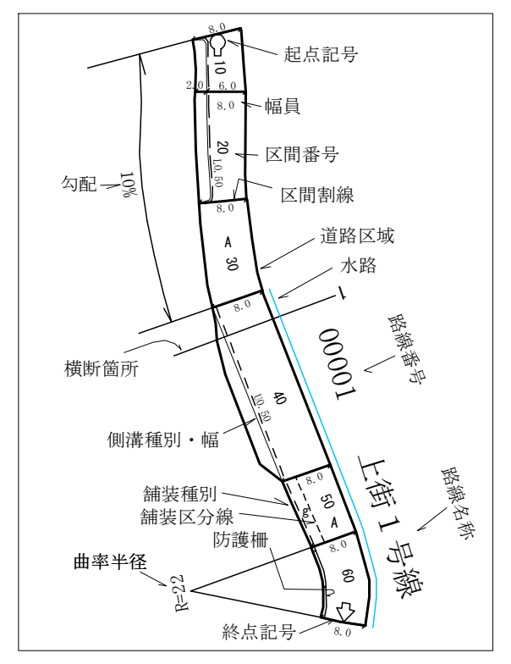

起点記号
幅員
区間番号
区間割線
道路区域
水路
路線番号
勾配
横断箇所
側溝種別・幅
舗装種別
舗装区分線
防護柵
曲率半径
R=22
終点記号
路線名称
上街1号線
00001

側溝の説明用
①分類
U：U字側溝（有蓋U・無蓋Uの区分は図面表示による）
L：三角側溝（L型街渠含む）
S：素堀側溝（石張側溝含む）
②幅員の測定方法は次の通り

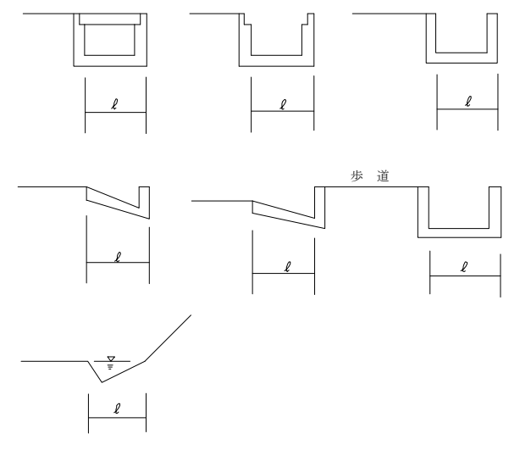

③20cm以下の水路及び側溝は原則として表示しない。

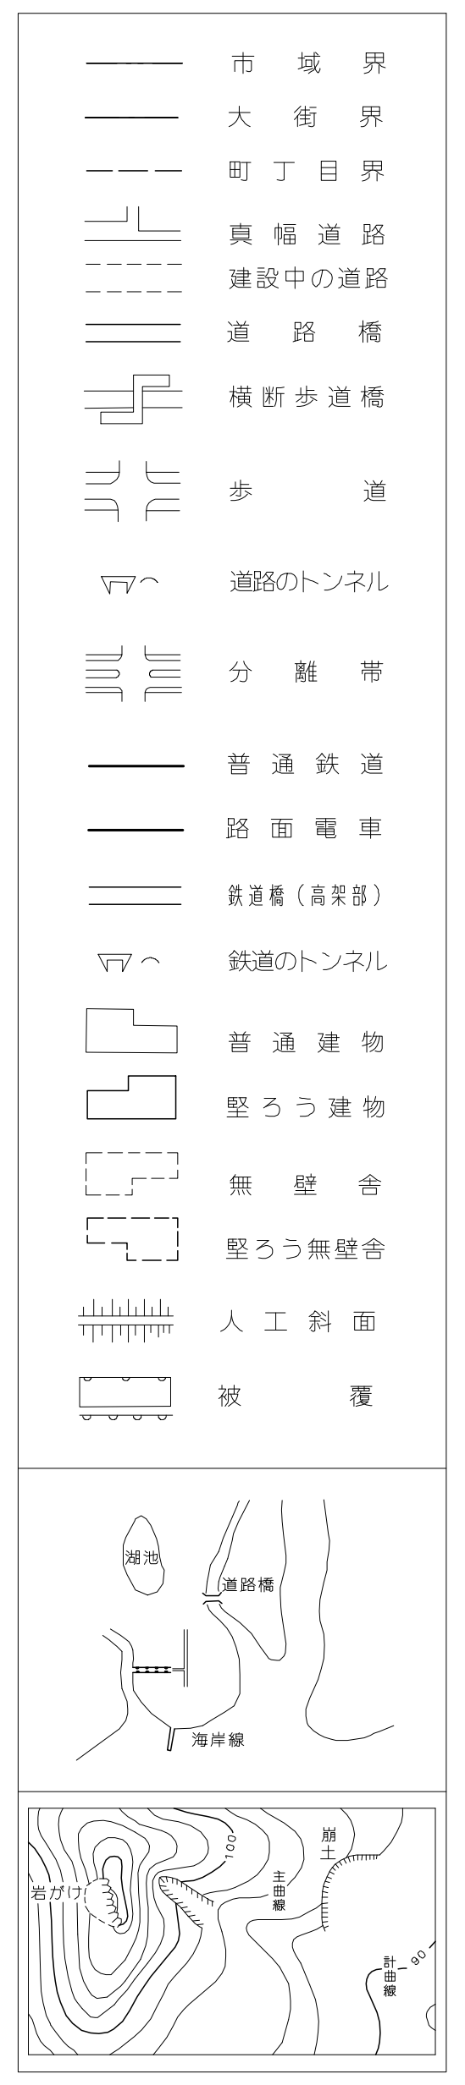

市域界
大街界
町丁目界
真幅道路
建設中の道路
道路橋
横断歩道橋
歩道
道路のトンネル
分離帯
普通鉄道
路面電車
鉄道橋（高架部）
鉄道のトンネル
普通建物
堅ろう建物
無壁舎
堅ろう無壁舎
人工斜面
被覆
湖池
道路橋
海岸線
崩土
主曲線
岩がけ
計曲線
100
90

高知市

O-13-2